



नगर निगम जयपुर, हैरिटेज

(पुराना पुलिस मुख्यालय, हवामहल के पास)

क्रमांक :- एफ 13 () उपा.आयो.प्रथम/ननिज./2024/ 910

दिनांक:- 15/02/24

श्री राजेश तन्खा पुत्र श्री परमेश्वर नाथ तन्खा
भू.सं. एडी-8, देवी मार्ग, बनीपार्क, जयपुर

विषय:- भूखण्ड सं. एडी-8, देवी मार्ग, बनीपार्क, जयपुर की आवासीय भवन निर्माण स्वीकृति बाबत।

आप द्वारा प्रस्तुत मानचित्र क्षेत्रफल 1085.00 व.ग. (907.19 व.मी.) के क्रम में एम्पावर्ड समिति के निर्णय दिनांक 29.09.2023 की अनुपालना में एजेण्डा में वर्णित पैरामीटर्स के अनुसार एस + जी + 5 तल कुल ऊँचाई 18 मी. आवासीय भवन निर्माण मानचित्र निम्नांकित शर्तों के साथ अनुमोदित कर जारी किये जाते हैं :-

- उक्त स्वीकृति जयपुर विकास प्राधिकरण, जयपुर (जयपुर रीजन भवन) भवन विनियम 2020 के तहत जारी की गई है।
- भवन विनियम, 2020 के अनुसार उक्त स्वीकृति जारी दिनांक से 07 वर्ष तक के लिए मान्य होगी।
- उक्त स्वीकृति निम्नानुसार दी गई है :-

(1)	(2)
सैट बैक (न्यूनतम)	प्रस्तुत मानचित्रानुसार
अग्र	6.40 मी.
साईड प्रथम	4.60 मी.
साईड द्वितीय	4.60 मी.
पीछे	4.60 मी.
ऊँचाई	18.00 मी.
मंजिल	एस + जी + 5 तल
बेसमेन्ट	प्रस्तावित नहीं है
अच्छादन	52.00 %
बी.ए.आर.	3.55

- नगर निगम हैरिटेज जयपुर द्वारा निर्माण स्वीकृति को स्वामित्व का आधार नहीं माना जायेगा और न ही इसमें किसी के स्वामित्व संबंधी अधिकार ही प्रभावित होंगे एवं विवादित स्वामित्व की भूमि पर दिये गये निर्माण स्वीकृति के लिए जयपुर नगर निगम जिम्मेदार नहीं होगा, क्योंकि निर्माण स्वीकृति केवल मात्र प्रश्नगत भूमि पर जो निर्माण किया जा सकता है, अथवा अनुज्ञेय है, यही दर्शाता है।
- भवन निर्माण में निर्धारित मानदण्डों के उल्लंघन होने या निर्माण मानक स्तर के अनुरूप नहीं होने पर निर्माण को रोका जा सकता है। इसे आंशिक या पूर्ण रूप ध्वस्त कराया जा सकेगा एवं ऐसे समस्त निर्माण की जिम्मेदारी अनुज्ञाधारी की होगी। अनुमोदित मानचित्रों से भिन्न निर्माण करने पर अनुमोदन स्वतः निरस्त समझा जावेगा व किया गया या समस्त निर्माण अवैध निर्माण की श्रेणी में गिना जावेगा।
- भवन विनियम 2020 के संशोधन दिनांक 07.01.2021 के अनुसार मानचित्रों में स्वीकृत से भिन्न ऐसी उपयोग में कोई गतिविधियां नहीं करेंगे जो आस-पास के निवासीयों के लिए हानिकारक हो।
- भवन का उपयोग स्वीकृत उपयोग से भिन्न होने पर निर्माण स्वीकृति स्वतः निरस्त मानी जायेगी।
- प्रस्तावित स्वीकृति में गलत तथ्यों पर प्राप्त की गई अथवा तथ्यों को छुपाकर प्राप्त की गई स्वीकृति स्वतः निरस्त मानी जायेगी एवं ऐसी निर्माण स्वीकृति प्राप्त होने के लिए आवेदन कर्ता को दोषी माना जायेगा। नगर निगम हैरिटेज जयपुर राजस्थान नगरपालिका अधिनियम 2009 के तहत कार्यवाही करने को स्वतंत्र होगा।
- विद्युत, नलकारी जल एवं मल निकास सेवायें हेतु नेशनल बिल्डिंग कोड इण्डिया के आबंधों में वर्णित प्रावधानों का पालन आवश्यक होगा।
- अनुमोदनानुसार वर्षा जल संग्रहण यूनिट मौके पर वास्तव में आप द्वारा लगाई जावेगी।
- अनुमोदनानुसार सौर ऊर्जा उपकरण सिस्टम मौके पर वास्तव में आप द्वारा लगाया जावेगा।
- भवन निर्माण में आंतरिक मानदण्ड बाबत जिन विषयों पर ब्यौरा यहाँ नहीं दिया गया है, उन बाबत मानदण्ड नेशनल बिल्डिंग कोड ऑफ इण्डिया के उपबंधों के अनुसार होंगे।
- भवन का संरचनात्मक अभिकल्पन एवं सुरक्षा नेशनल बिल्डिंग कोड ऑफ इण्डिया के उपबंधों के अनुसार होगा।
- आवेदक स्वयं की यह जिम्मेदारी होगी कि उनके द्वारा भवन विनियमों के समस्त संबंधित प्रावधानों की पालना भवन निर्माण के दौरान की जा रही है। अन्यथा यह स्वीकृति स्वतः ही निरस्त मानी जावेगी।

15. अनुमोदित मानचित्रों में जिस भाग को पार्किंग हेतु अनुमोदित किया है आप द्वारा किसी को बेचा नहीं जावेगा एवं केवल पार्किंग हेतु उपयोग में लिया जावेगा। इसका पार्किंग के अलावा अन्य उपयोग पाने पर नगर निगम जयपुर हैरिटेज बिना किसी सूचना के तोड़ने का हकदार होगा एवं तोड़ने का हर्जा खर्चा जिस व्यक्ति ने पार्किंग के अलावा उपयोग किया है से वसूला जा सकता है। उपरोक्त शर्तों का उल्लंघन करने पर नगर निगम जयपुर हैरिटेज हर्जा खर्चा वसूलने एवं अन्य दण्डात्मक कार्यवाही जैसे आर्थिक दण्ड कर सकता है एवं आप देने के लिए बाध्य रहेंगे।
16. भवन में सुरक्षा एवं निकास प्लान (Escape plan) का नक्शा भी मौके पर प्रदर्शित (Display) करवाया जाना आवश्यक होगा।
17. बेसमेन्ट में पर्याप्त वातायन एवं रोशनी की व्यवस्था सुनिश्चित करनी होगी एवं ज्वलनशील पदार्थ या हानिकारक माल के भण्डार हेतु या अन्य कोई गतिविधि जो कि भवन में रहने वालों के लिये परिसंकट मय या हानिकारक हो, के उपयोग में नहीं करेगा।
18. भवन मालिक की यह जिम्मेदारी होगी कि वह भवन का निर्माण प्रारंभ होने पर बिल्डिंग का नक्शा, सुरक्षा एवं निकास प्लान (Escape plan) निर्माण स्थल पर चस्पा कर प्रदर्शित करेंगे साथ ही मौके पर जिम्मेदार व्यक्ति से सम्पर्क हेतु उसका सम्पर्क दूरभाष नम्बर बोर्ड पर साईड पर उलब्ध करवाया जायेगा एवं सम्बन्धित दूरभाष नम्बर सम्बन्धित थाने में भी उपलब्ध करवाया जावेगा, ताकि किसी भी दुर्घटना की स्थिति में बचाव कार्य प्रभावी रूपसे किया जा सके।
19. प्रार्थी द्वारा राजस्थान नगरपालिका अधिनियम 2009 की सभी शर्तों की पालना की जावेगी।
20. निदेशालय, स्थानीय निकाय के पत्र क्रमांक एफ 55 (22) पीए/एस.ई./डीएलबी/ 05/आपदा/18726 दिनांक 18.05.05 द्वारा जारी दिशा-निर्देशों के अनुसार भूकम्परोधी भवन बनाने की जिम्मेदारी प्रार्थी की होगी।
21. भवन निर्माण के दौरान श्रमिकों हेतु अस्थाई शौचालय/यूरीनल की व्यवस्था आपके स्तर से सुनिश्चित की जावे।
22. Rera Act. एवं Rules, Apartment Ownership Act एवं Rules के समस्त प्रावधानों की पालना सुनिश्चित की जानी होगी।
23. भवन विनियम-2020 व समय-समय पर संशोधित विनियम अनुसार प्रावधानों की पालना सुनिश्चित की जानी होगी।
24. भवन मानचित्र स्वीकृति में यदि देय राशि अथवा गणना में त्रुटि रहती है तो आवेदक भविष्य में जमा कराने के लिए बाध्य होगा।

संलग्न:- भवन मानचित्र का एक सैट
(कुल 03 मानचित्र)


उपायुक्त (आयोजना प्रथम)
नगर निगम जयपुर, हैरिटेज

प्रतिलिपि:- सूचनार्थ-

1. उपायुक्त, सिविल लाईन, जोन नगर निगम जयपुर, हैरिटेज को अनुमोदित भवन मानचित्रों का एक सैट संलग्न कर प्रेषित किया जा रहा है।
संलग्न :- भवन मानचित्र का एक सैट
(कुल 03 मानचित्र)



उपायुक्त (आयोजना प्रथम)
नगर निगम जयपुर, हैरिटेज

THESE PLANS ARE VALID
ONLY UP TO SEVEN YEARS
FROM DATE OF ISSUE


पारिभाषिक क्षेत्र का उपयोग केवल
पारिभाषिक हेतु किया जायेगा।

सौर ऊर्जा के माफ़ी ग्राम कोष
नियमानुसार संकलन किया जायेगा।

अनुमोदन

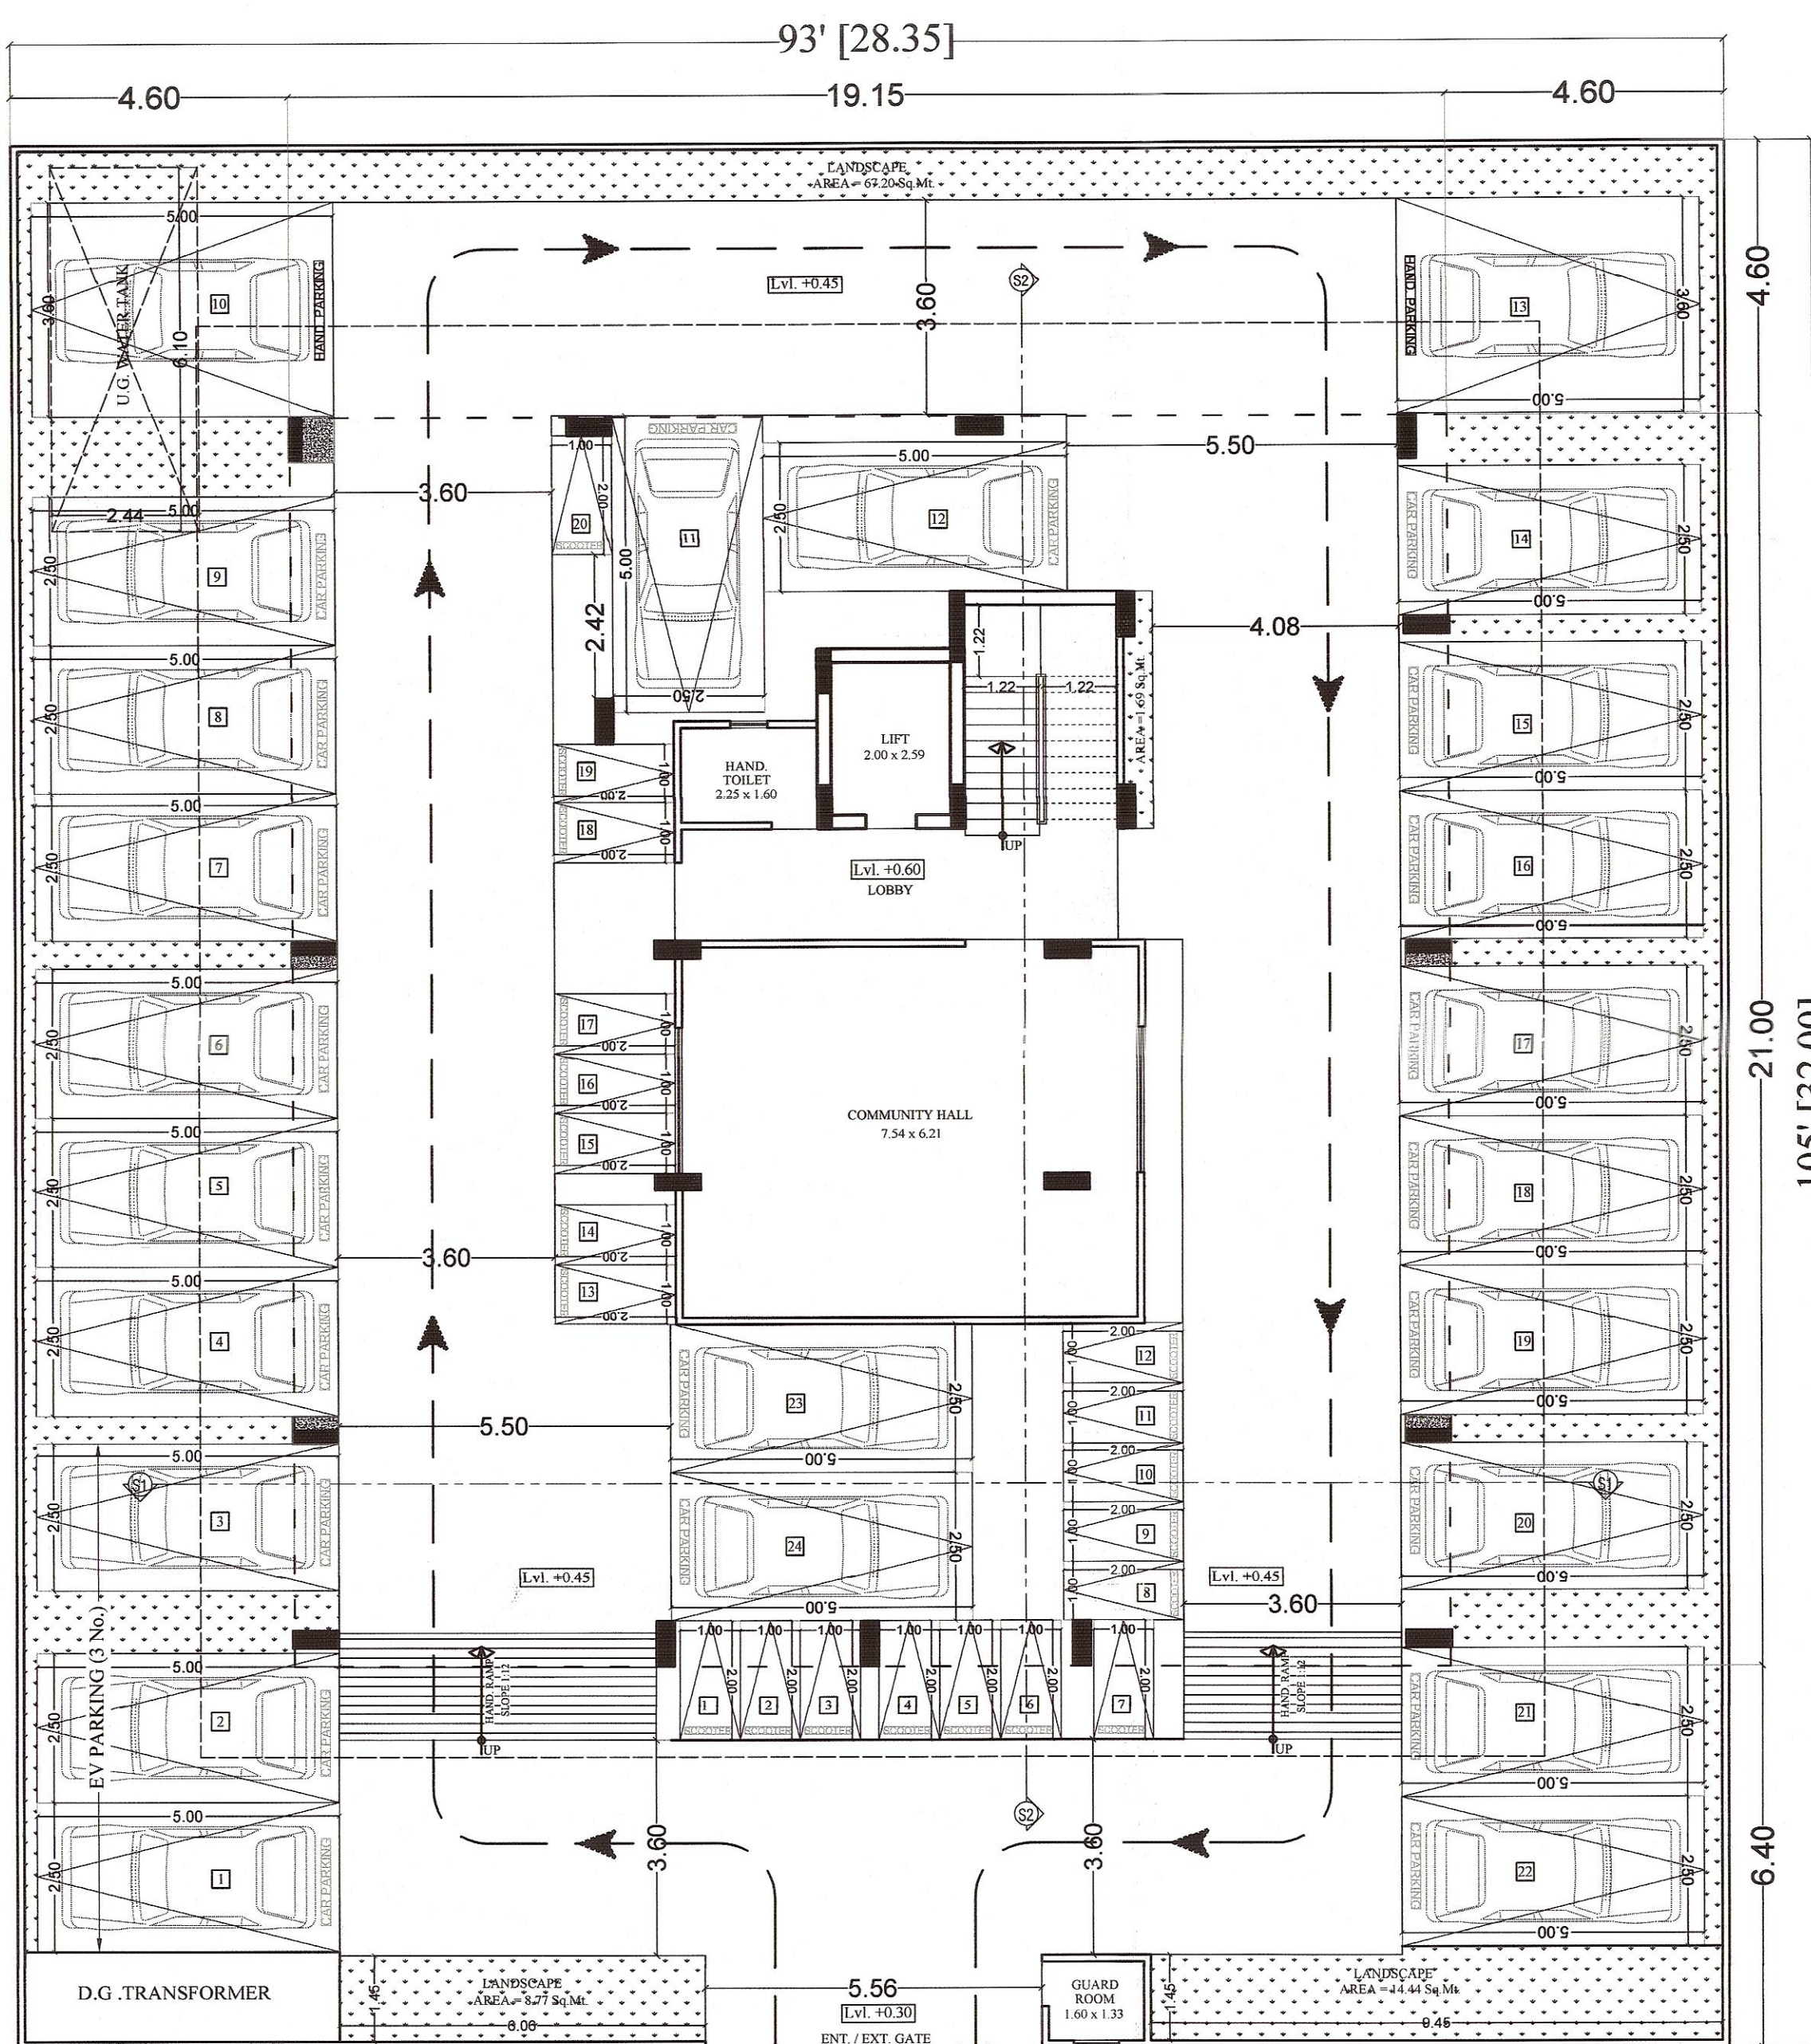

STILT FLOOR PLAN

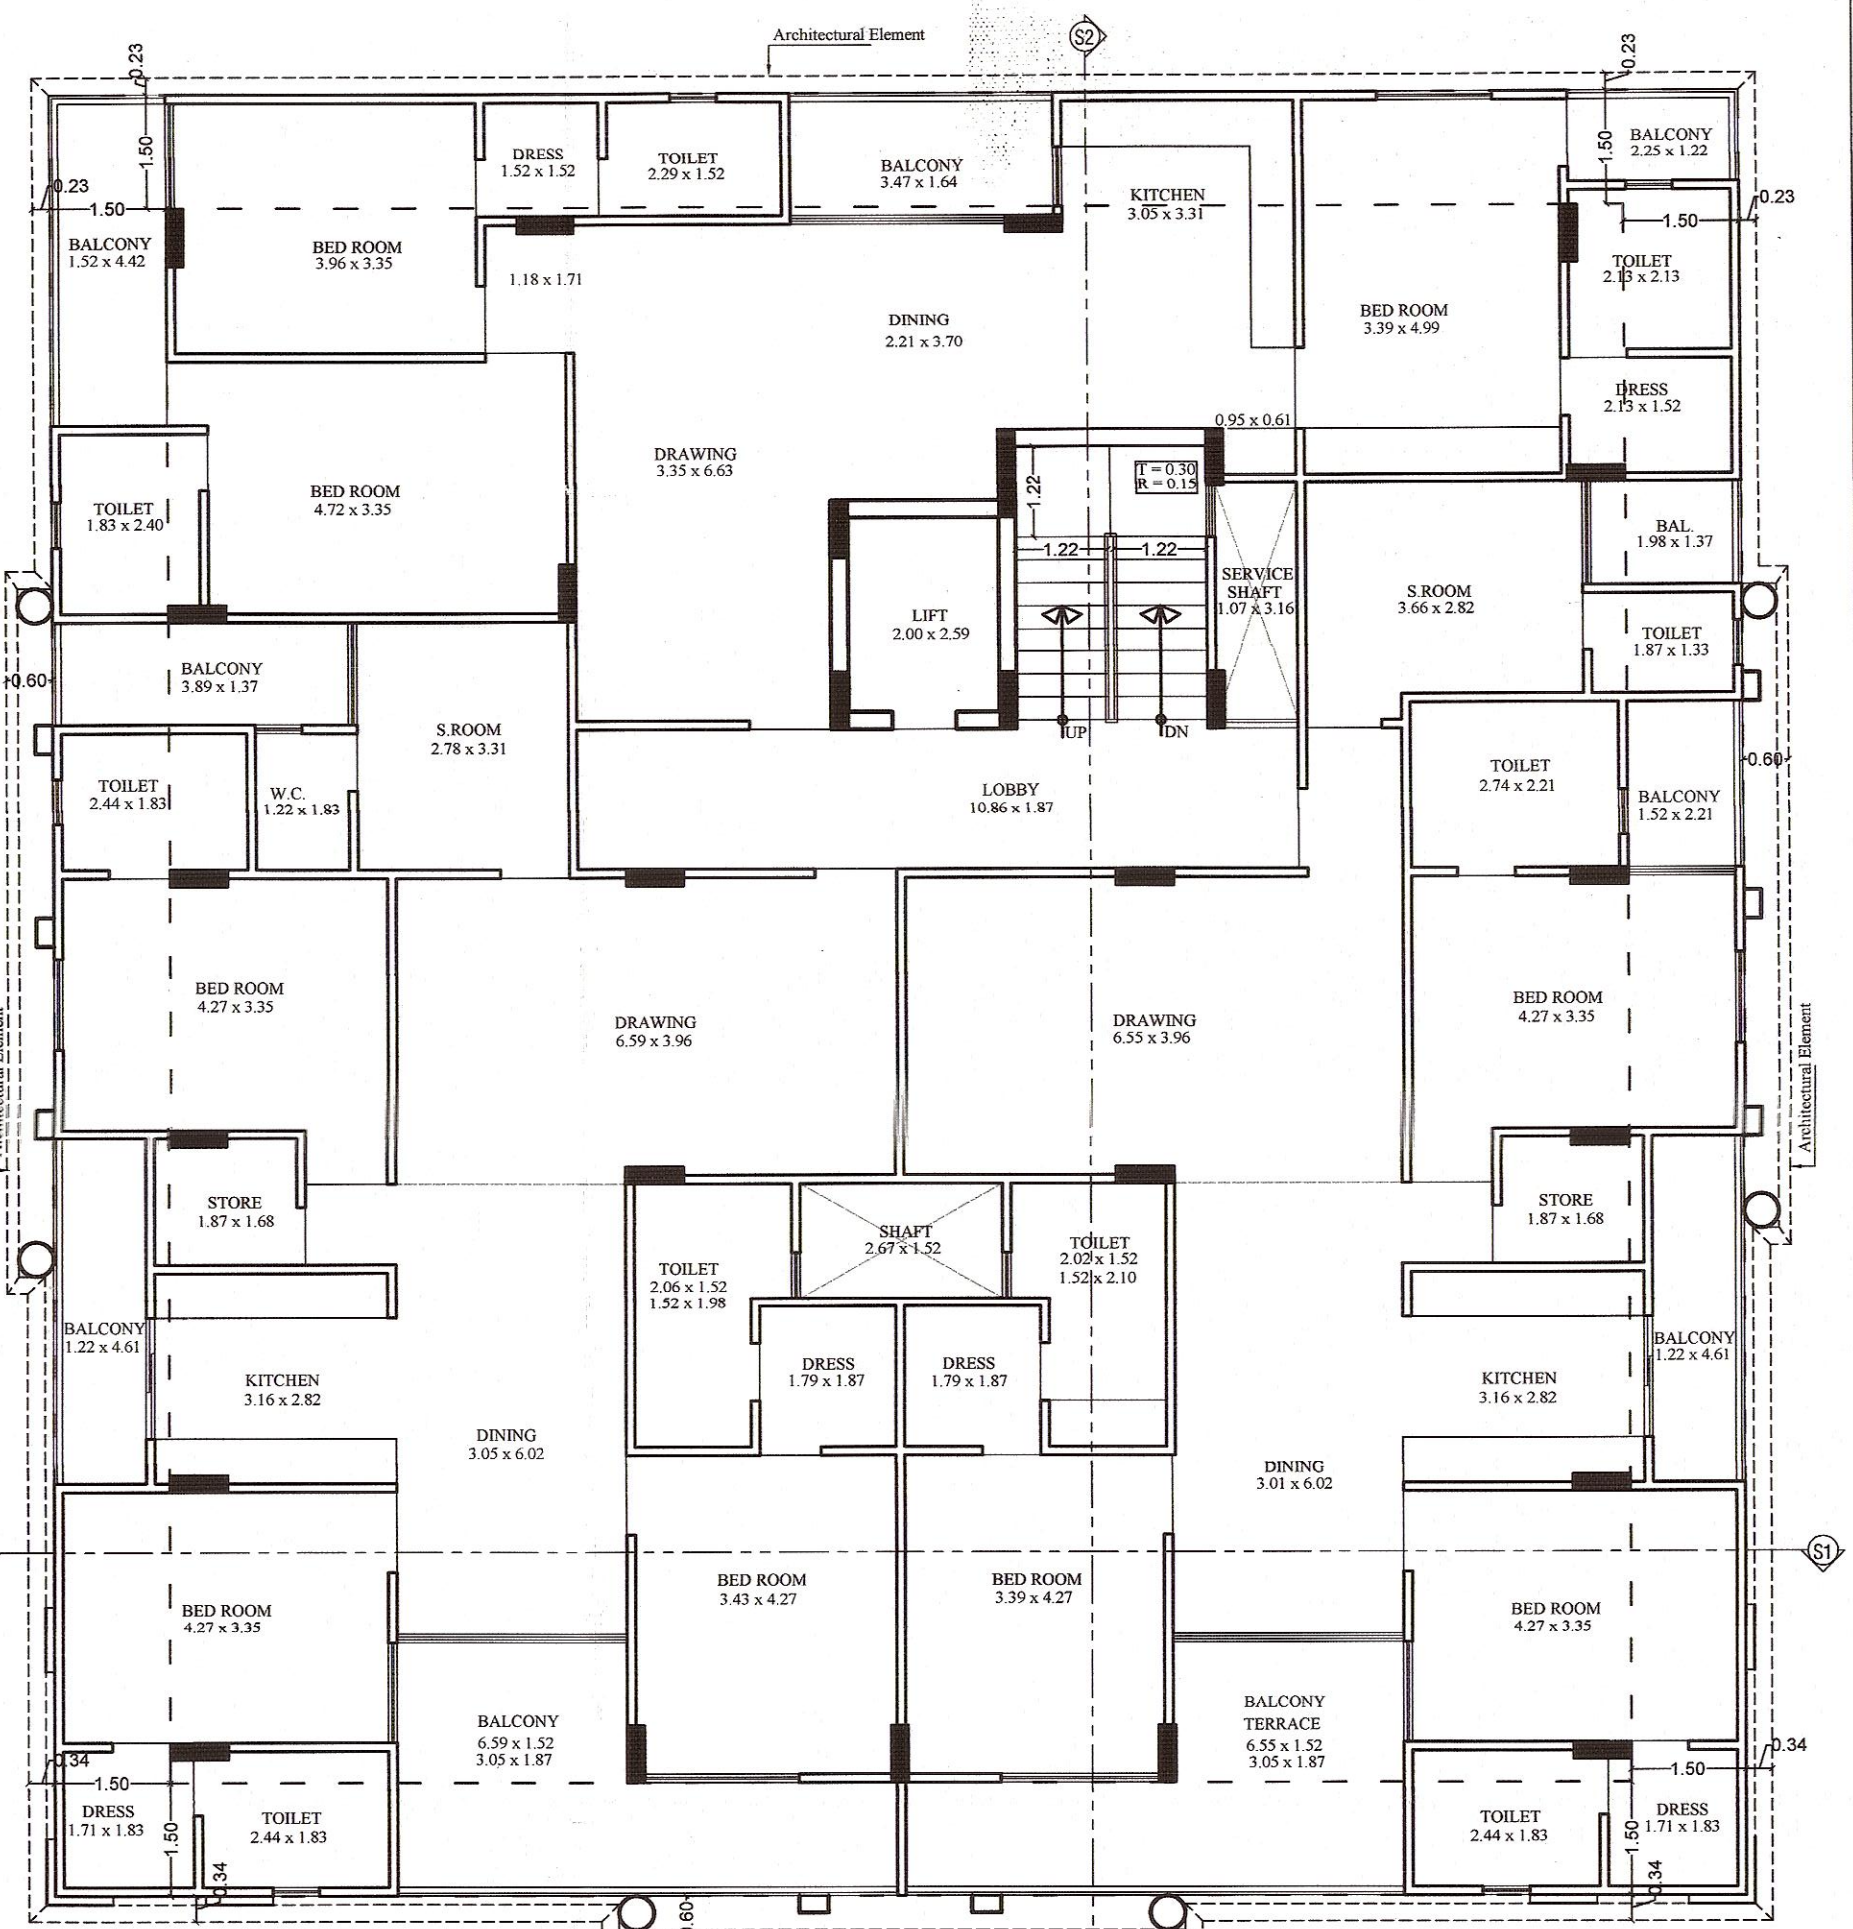

GROUND FLOOR PLAN


यह मानचित्र पत्र 910 दिनांक 15/2/24 को
जारी किया गया। पत्र में संशोधन नहीं किया जायेगा।
को जारी किया जायेगा।

Building Plan approved in
Completion of the decision
taken by the committee in the meeting
DT. 29/09/23


इस मानचित्र का अनुमोदन किसी भी मांग
परमाण्विक भूमि/प्लानों के प्रति स्वामित्व का
कानून या नही माना जायेगा और तब
इसमें किसी प्रकार के स्वामित्व सम्बन्धी अविवेक
ही प्रमाणित होगा।

FIRE SAFETY PROVISIONS
SHALL BE KEPT AS PER
NATIONAL BUILDING CODE


"जारी किया गया अनुमोदित मानचित्र"
में दर्शाये गये भवन निर्माण की संरचना
(STRUCTURE) का दस्तावेज प्रार्थी
को ही होगा।

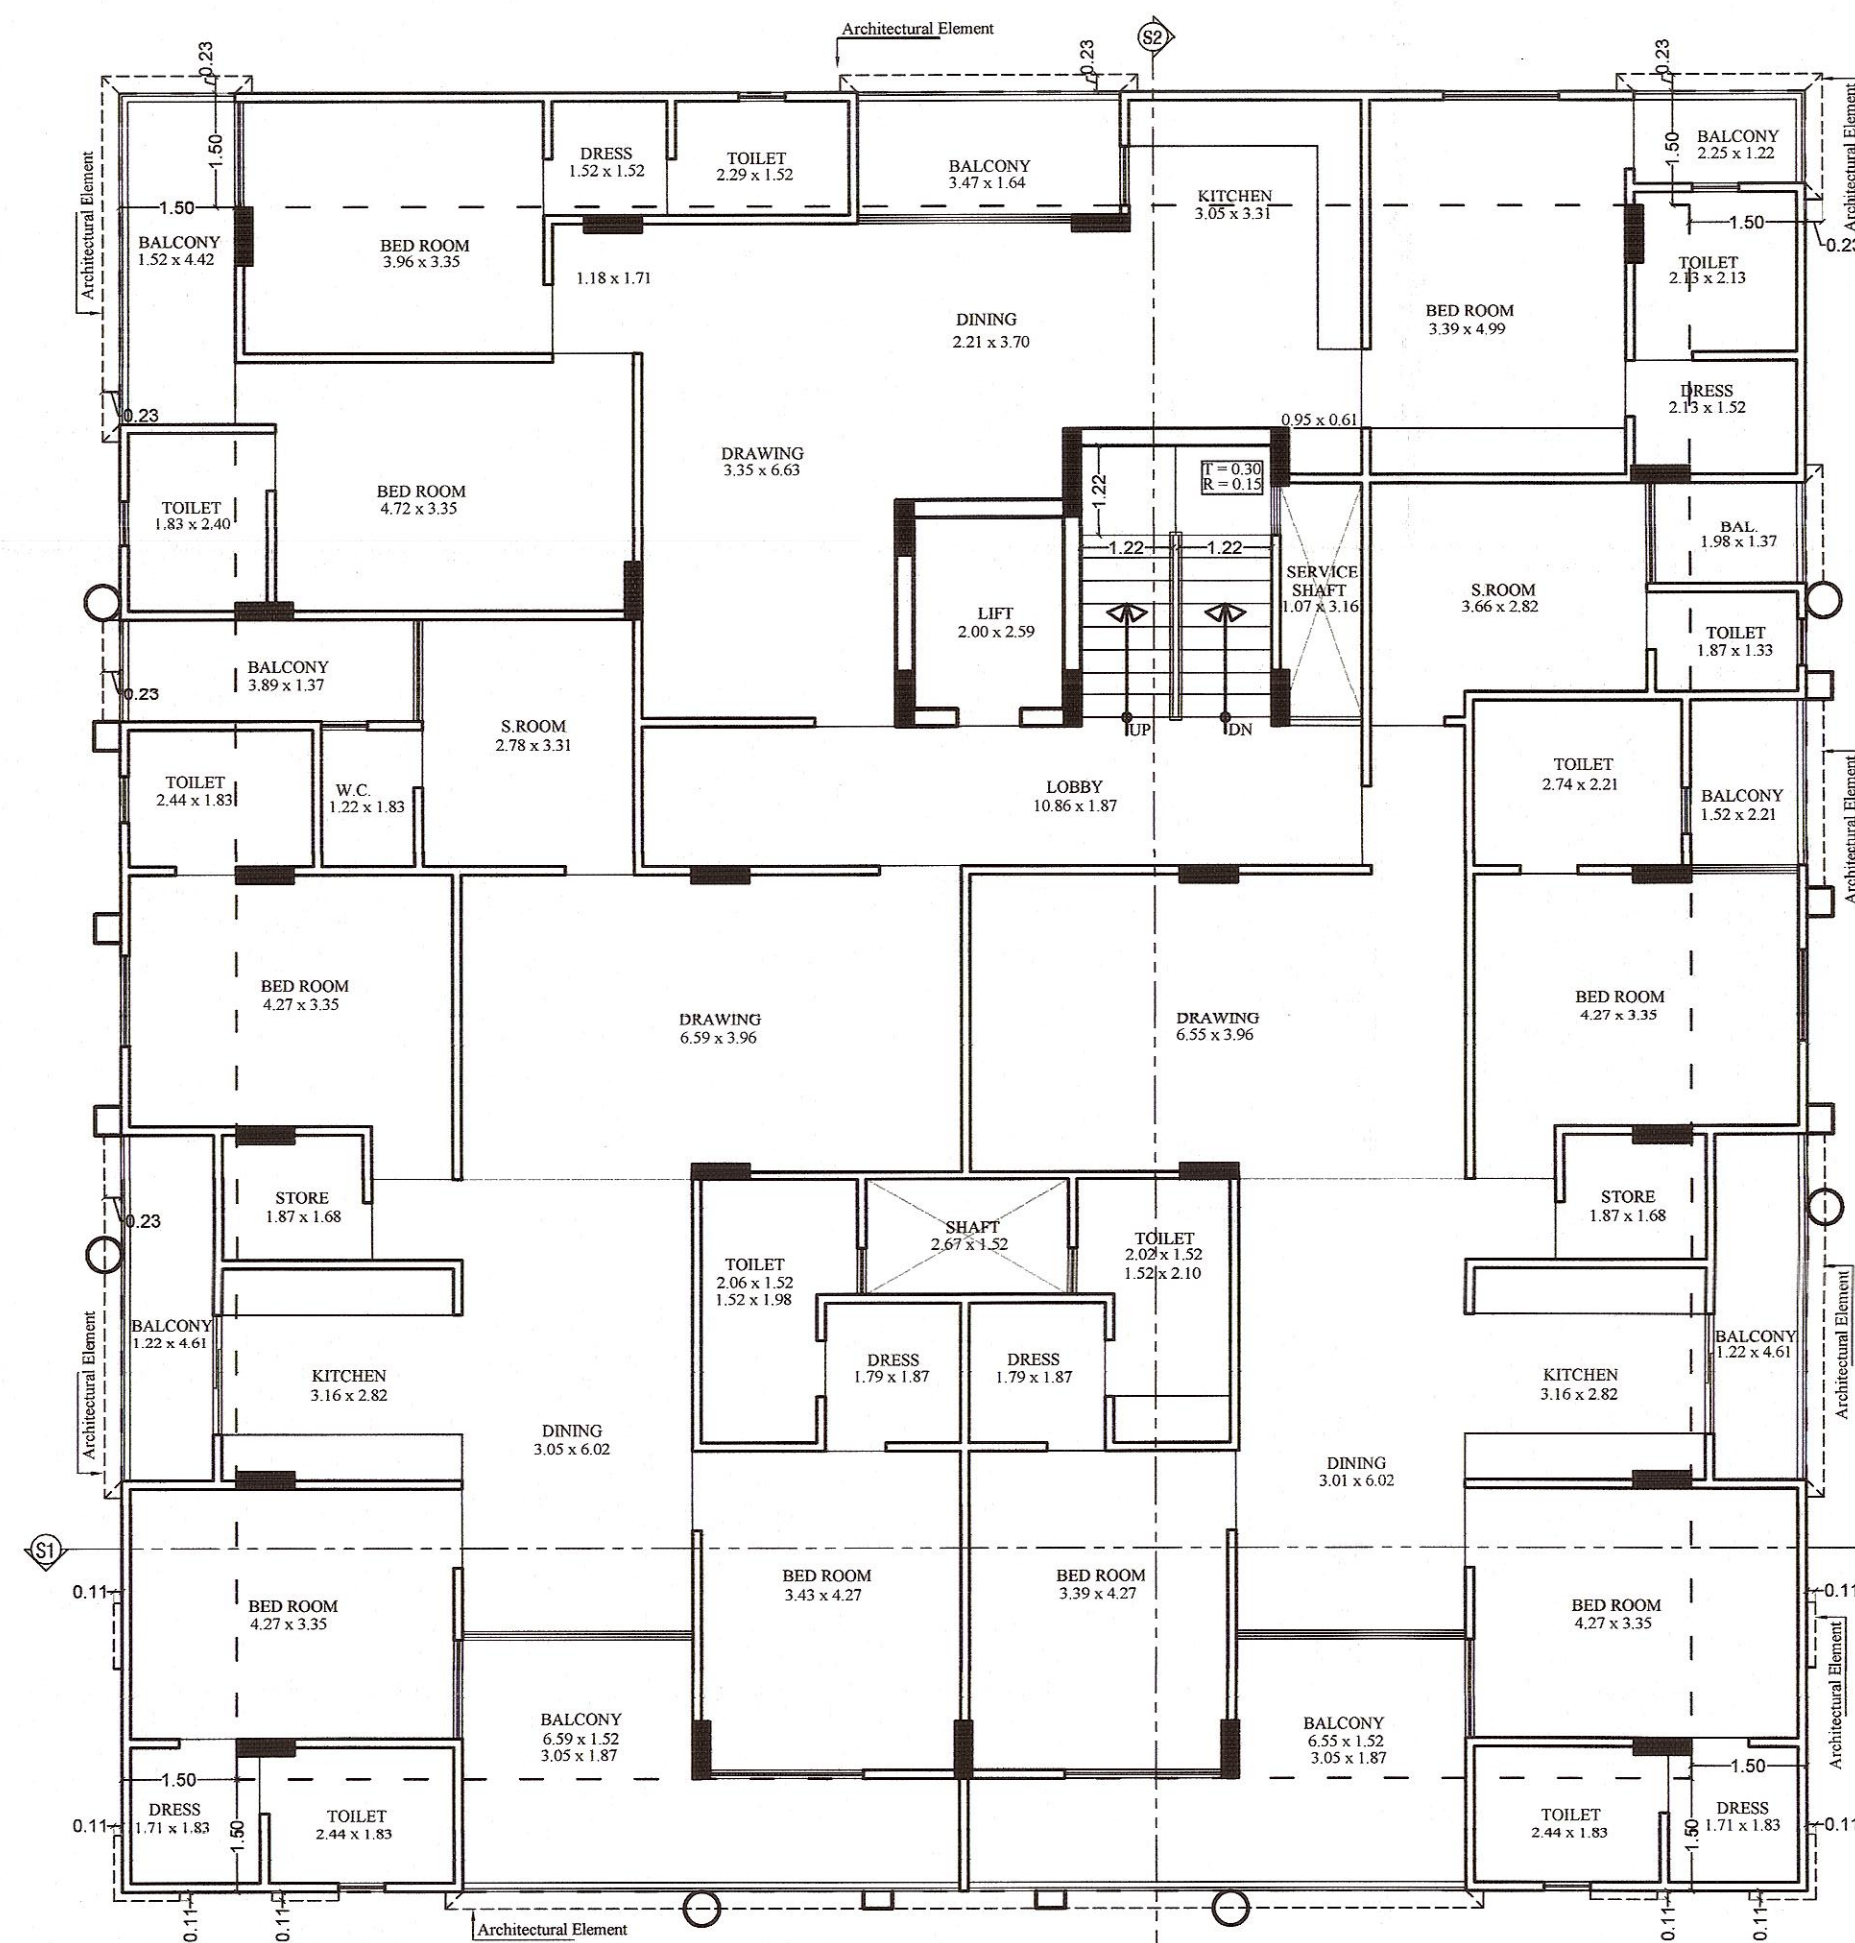

1st FLOOR PLAN

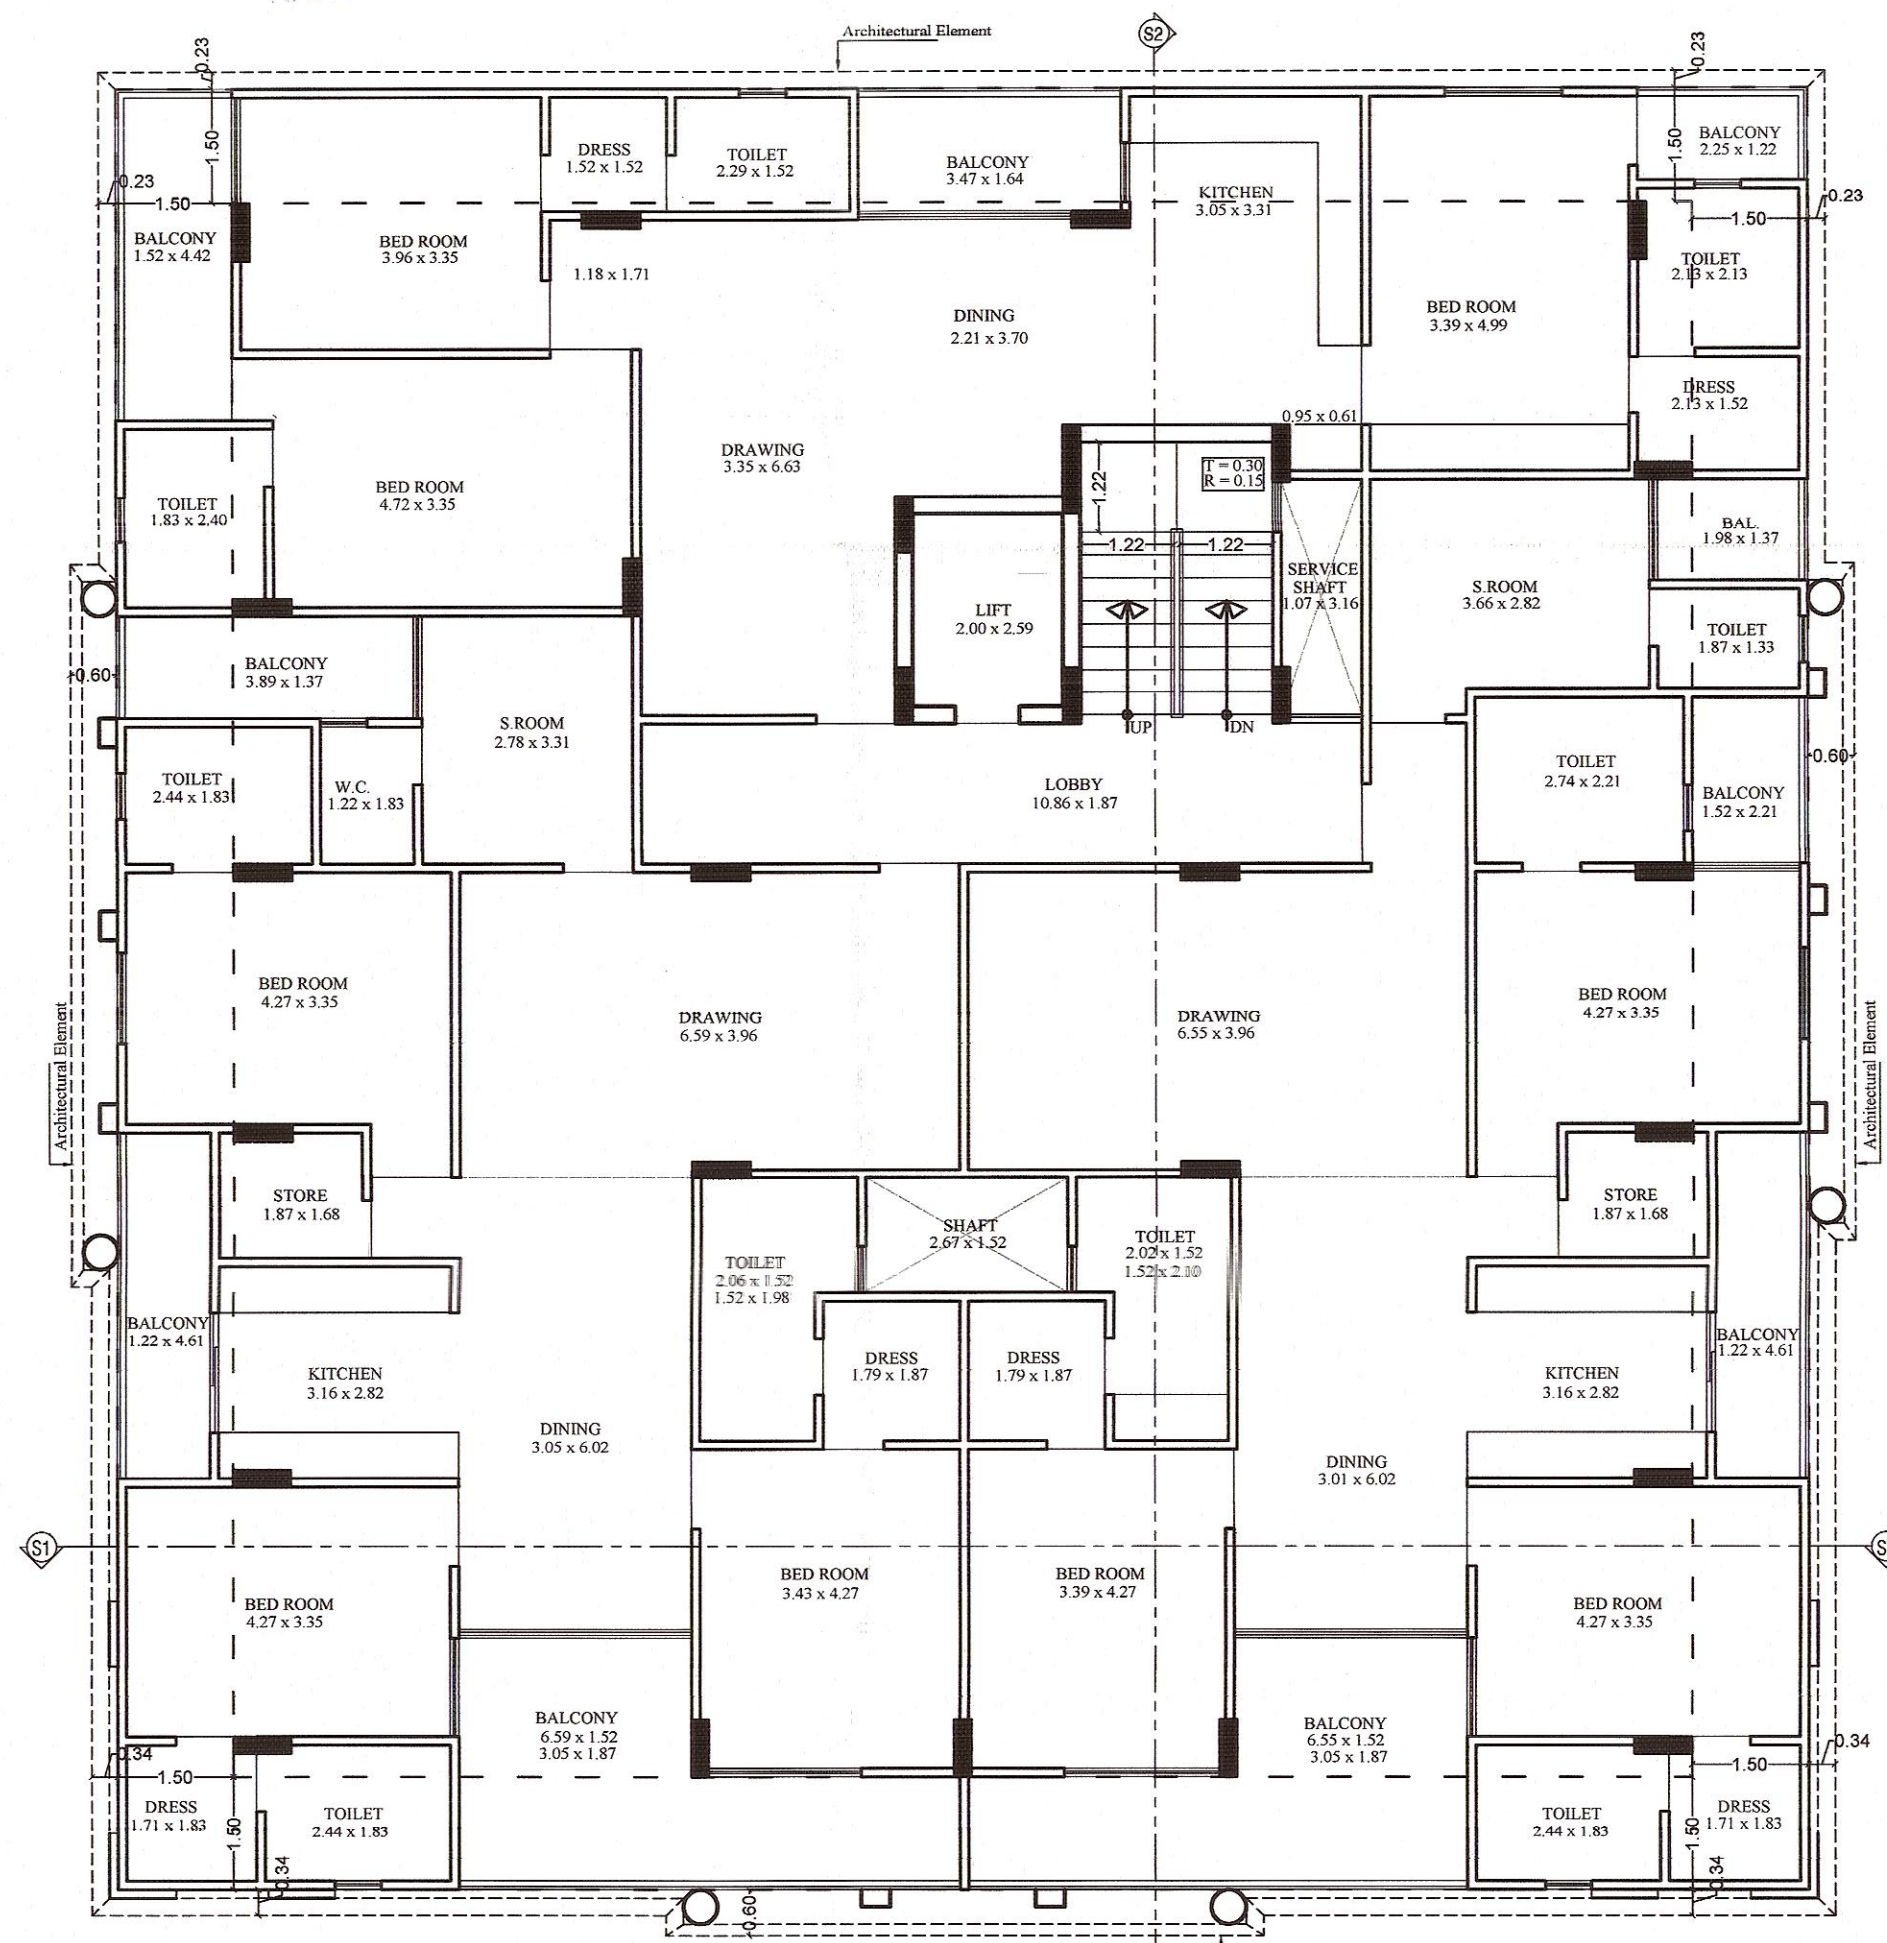

2nd FLOOR PLAN

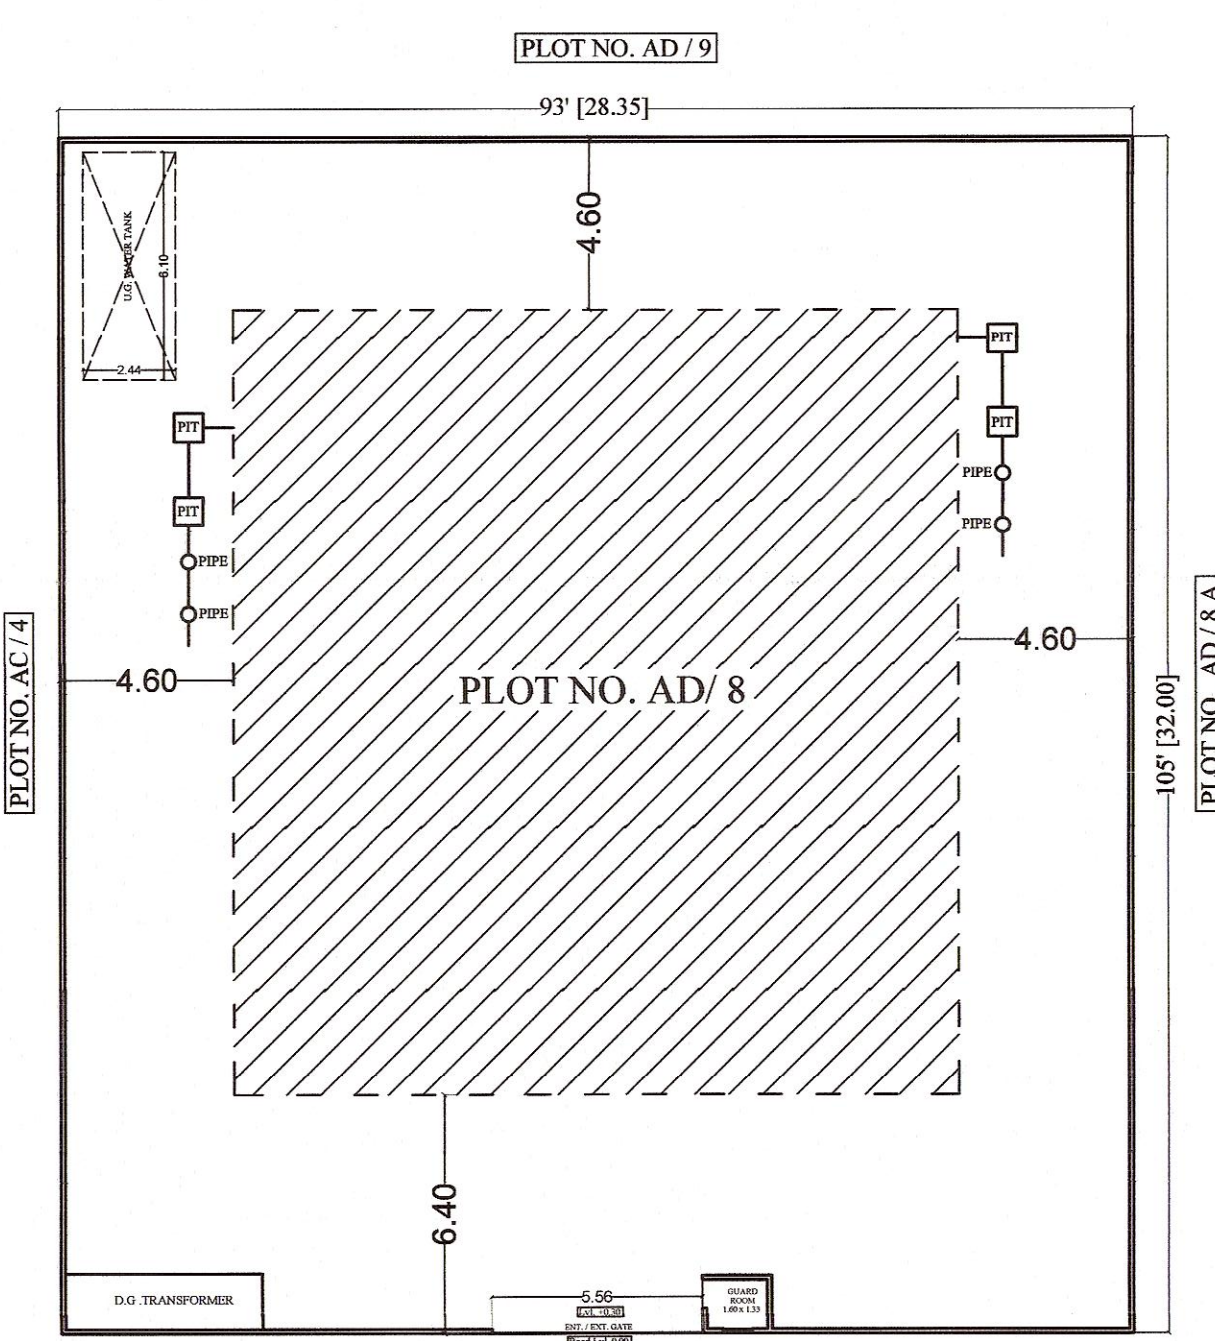SITE PLAN & RAIN WATER HARVESTING PLAN
SCALE 1:200

S.NO	REFERENCE :-
1.	PLOT AREA = 907.19 SQ.MT. (1085.00 SQ.YDS.)
2.	STANDARD B.A.R. = 907.19 X 2.00 = 1814.38 SQ.MT.
3.	PROPOSED B.A.R. = 3207.27 SQ.MT. (3.55) PROPOSED ADDITIONAL B.A.R. = (3207.27) - (1814.38) = 1392.89 SQ.MT.
4.	PERMISSIBLE GROUND COVERAGE = WITHIN SETBACK
5.	PROPOSED GROUND COVERAGE = 52%
6.	REQUIRED LANDSCAPE AREA (10%) = 90.25 SQ.MT.
7.	PROPOSED LANDSCAPE AREA (10.08%) = 91.01 SQ.MT.
8.	PERMISSIBLE HEIGHT AS PER BYE LAWS = = PLINTH (1.20) + STILT (4.50) + (18.0) = 23.70 M
9.	PROPOSED HEIGHT = PLINTH (0.60) + STILT (3.00) + 18.00 = 21.60 M
10.	E.C.U. REQUIRED :- 3207.27 RESIDENTIAL = $2496.43 / 115 = 21.70$ + 10% (VISITOR PARKING) E.C.U. = 30.67 CAR = 23, SCOOTER = 23
11.	E.C.U. PROPOSED :- CAR = 24, SCOOTER = 20 (30.67 E.C.U.)
12.	ELECTRIC VEHICLE REQUIRED = 03 ELECTRIC VEHICLE PROPOSED = 03
13.	NUMBER OF FLATS/ UNITS = 18
14.	FACILITIES AREA REQUIRED ON STILT FLOOR:- REQUIRED MINIMUM 2% OF TOTAL PROPOSED B.A.R. (61.19 SQ.MT.) OR 50.0 SQ.MT. (WHICH EVER IS LESS)
15.	PROPOSED FACILITIES ON STILT = 50.92 SQ.MT.


S.NO.	FLOOR	AREA CALCULATION (AREA IN SQ. MTR.)	GROSS BUILDUP	B.A.R.
1	STILT FLOOR		596.80	66.21
2	GROUND FLOOR		571.17	523.51
3	1st FLOOR		547.98	523.51
4	2nd FLOOR		571.17	523.51
5	3rd FLOOR		547.98	523.51
6	4th FLOOR		547.98	523.51
7	5th FLOOR		571.17	523.51
8	TERRACE		133.48	-
	TOTAL		4087.73	3207.27

सहायक नगर नियोजक
नगर निगम जयपुर, हैरिटेज

अतिरिक्त मुख्य नगर नियोजक
नगर निगम जयपुर, हैरिटेज


उप नगर नियोजक
नगर निगम जयपुर, हैरिटेज

उपनियोजक (अतिरिक्त)
नगर निगम जयपुर, हैरिटेज

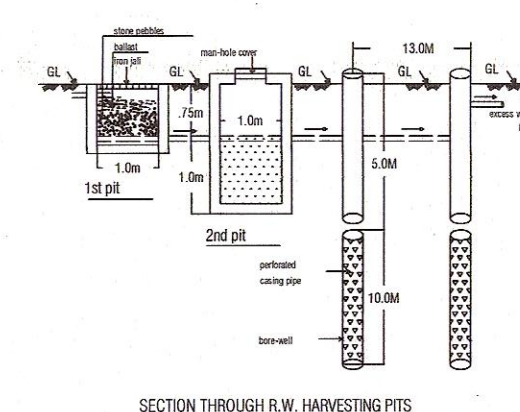


 SCALE = 1:100	OWNER
	 RAJESH K.
PROJECT :-	
PROPOSED RESIDENTIAL BUILDING AT PLOT NO. AD/8 BANI PARK, JAIPUR	
ARCHITECT :-	
SPACE GRID C-49, VIDYA APARTMENT, PARAS MARG, BAPU NAGAR, NEAR JANTA STORE CIRCLE, JAIPUR-302015 PH-09314918766, 0141-4005506 (O) Email-info.spacegrid@gmail.com	


SHRI KRISHNA
ARCHITECT
CA/9/25451

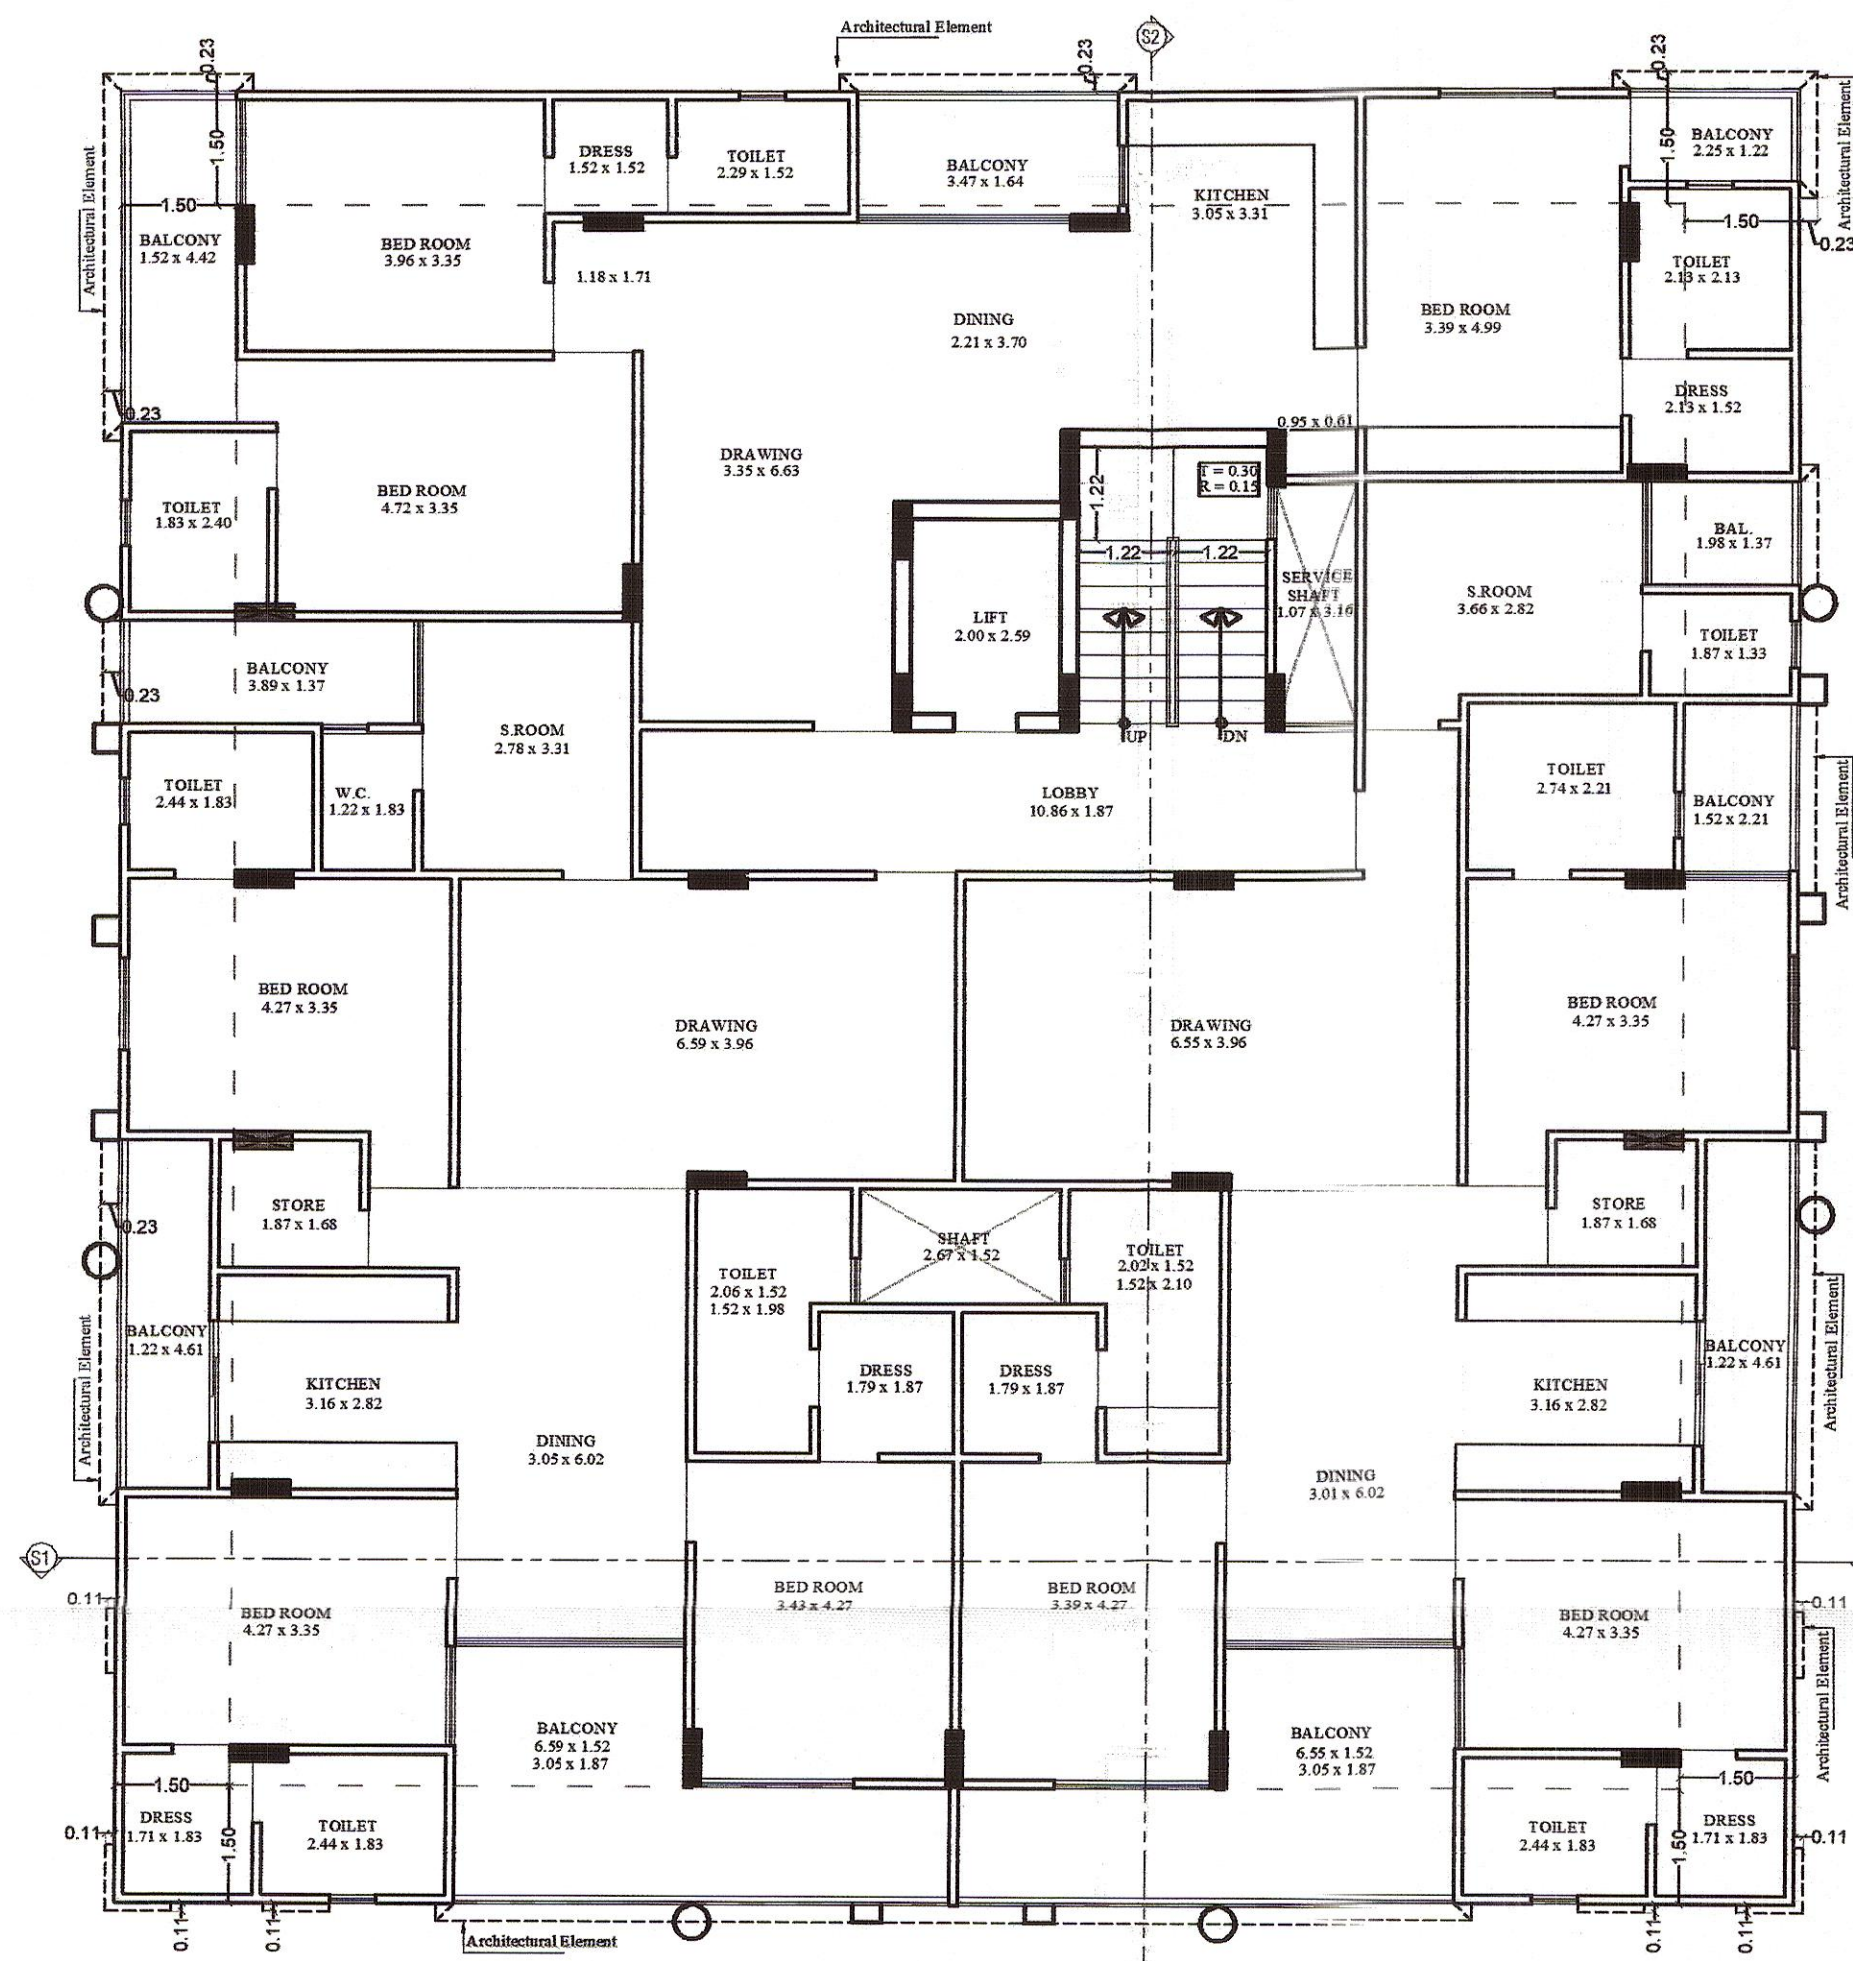

3rd & 4th FLOOR PLAN

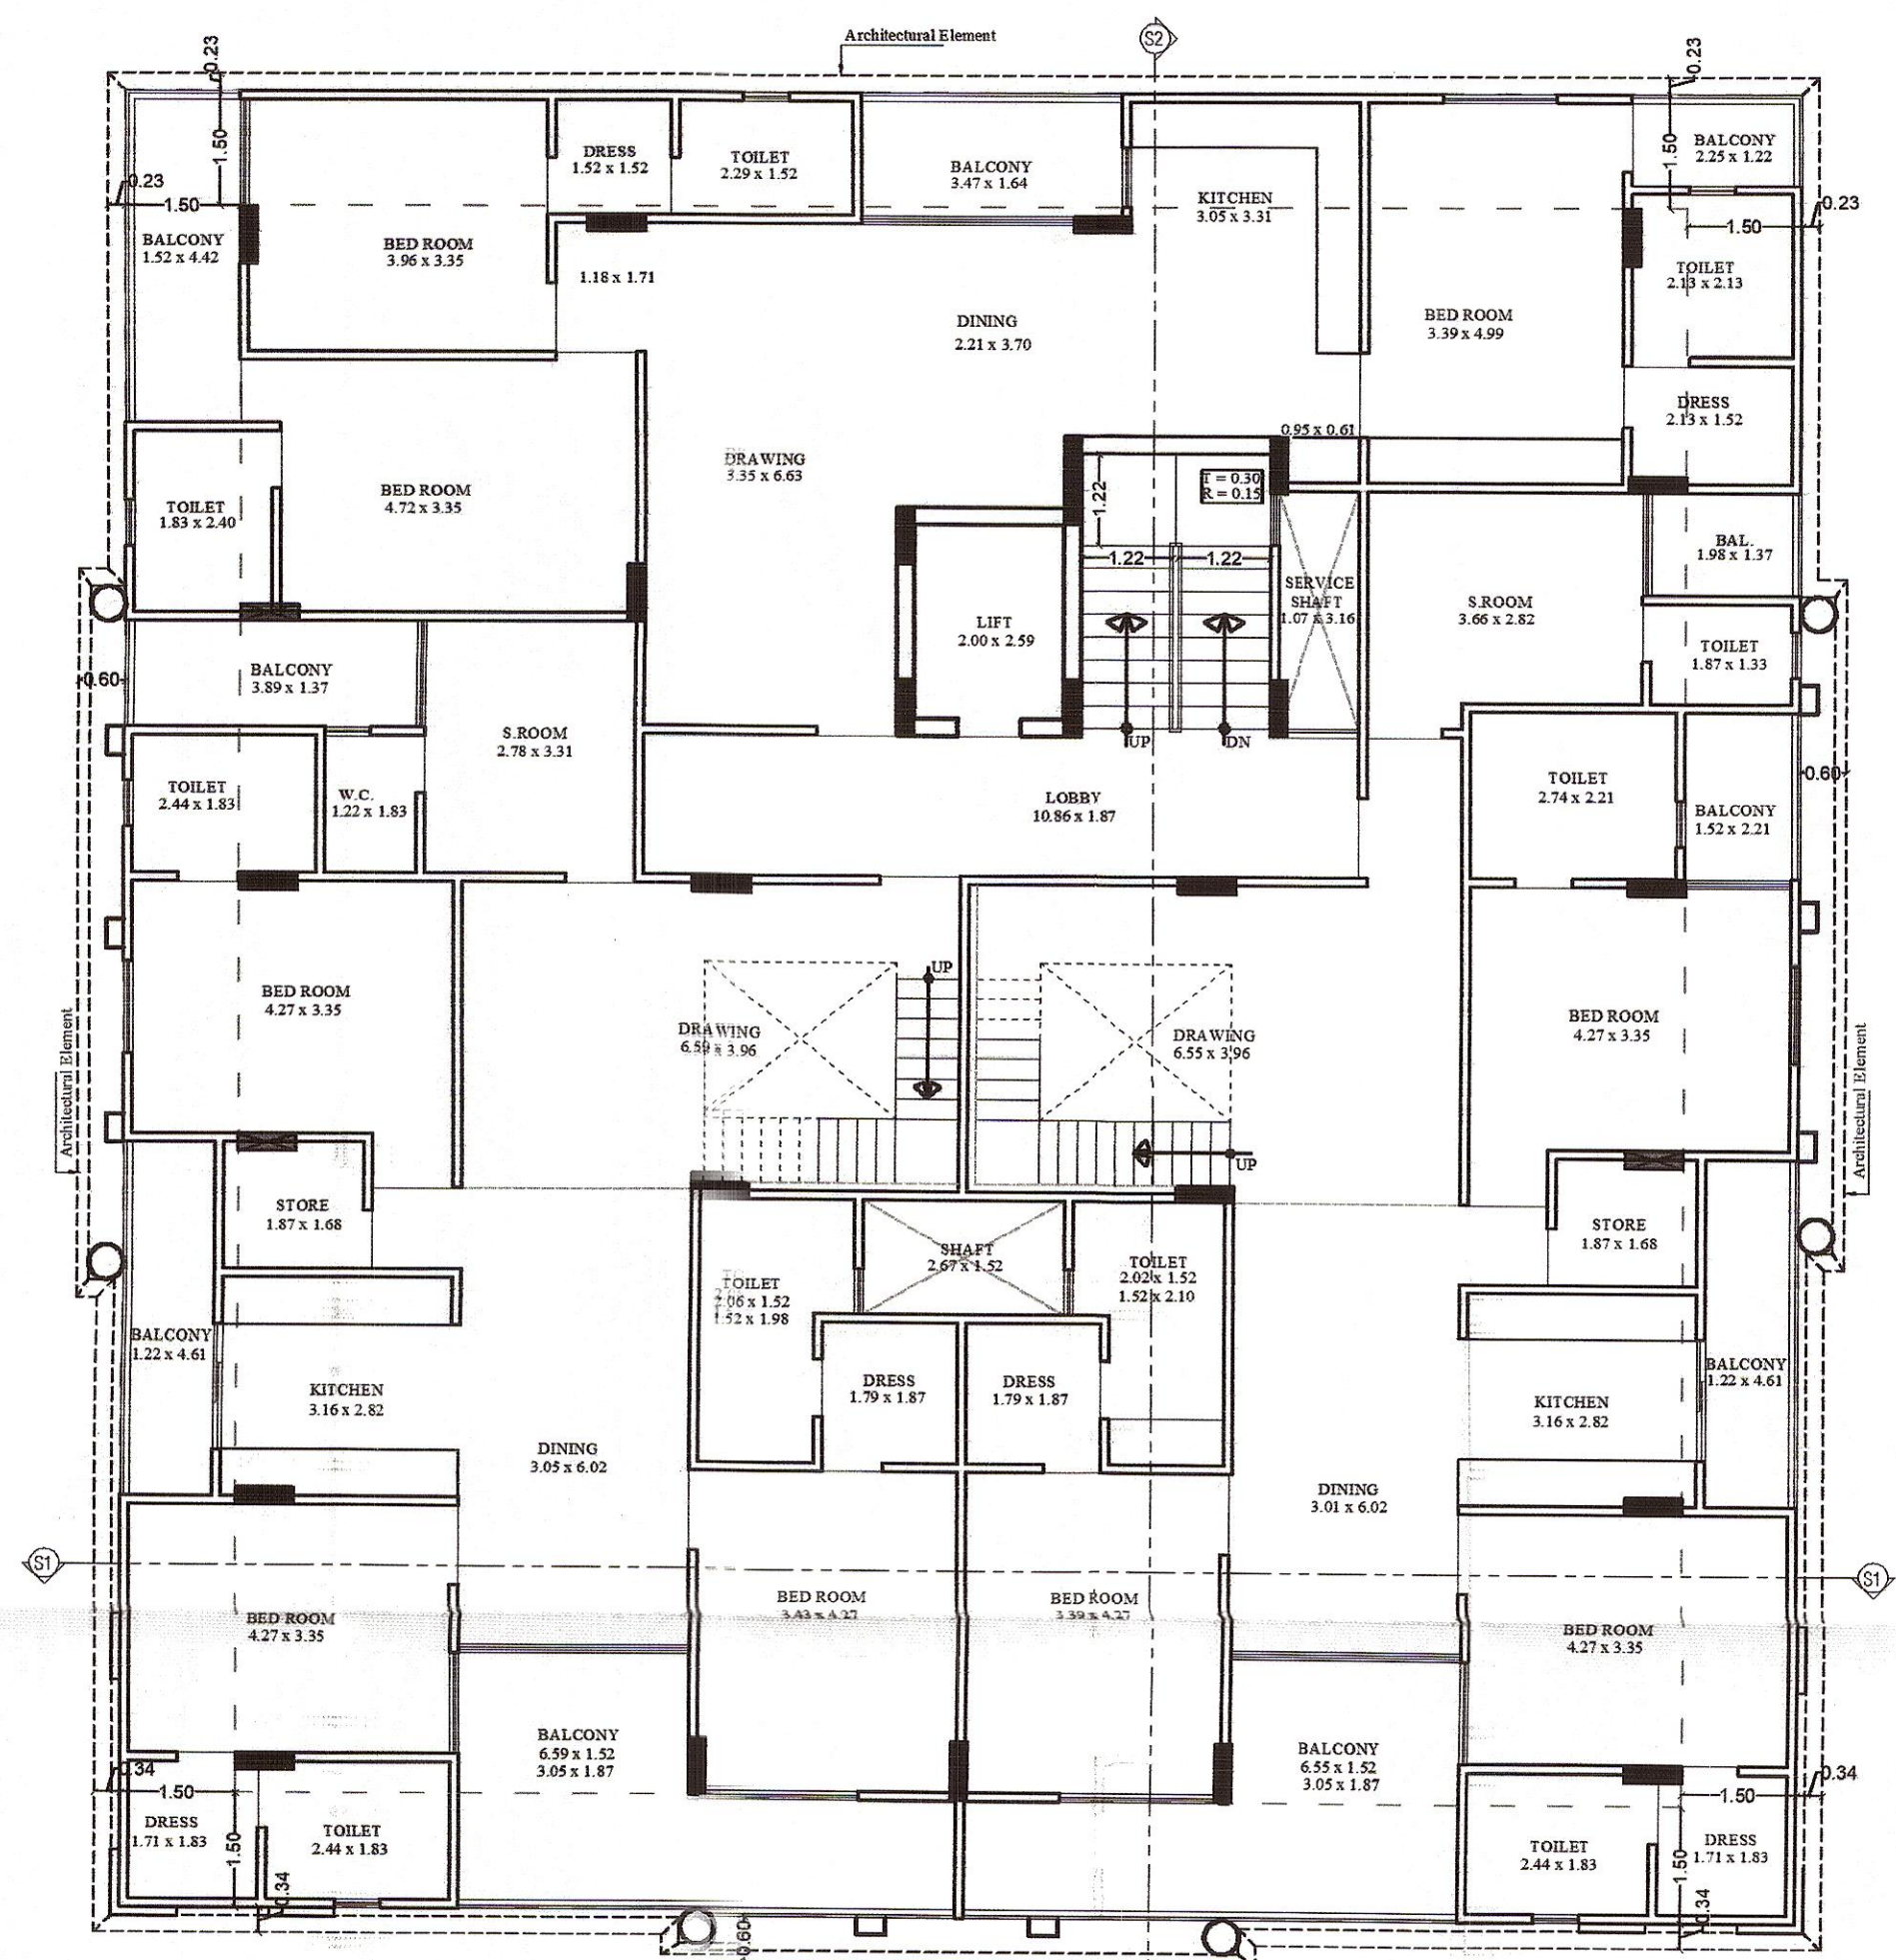

5th FLOOR PLAN

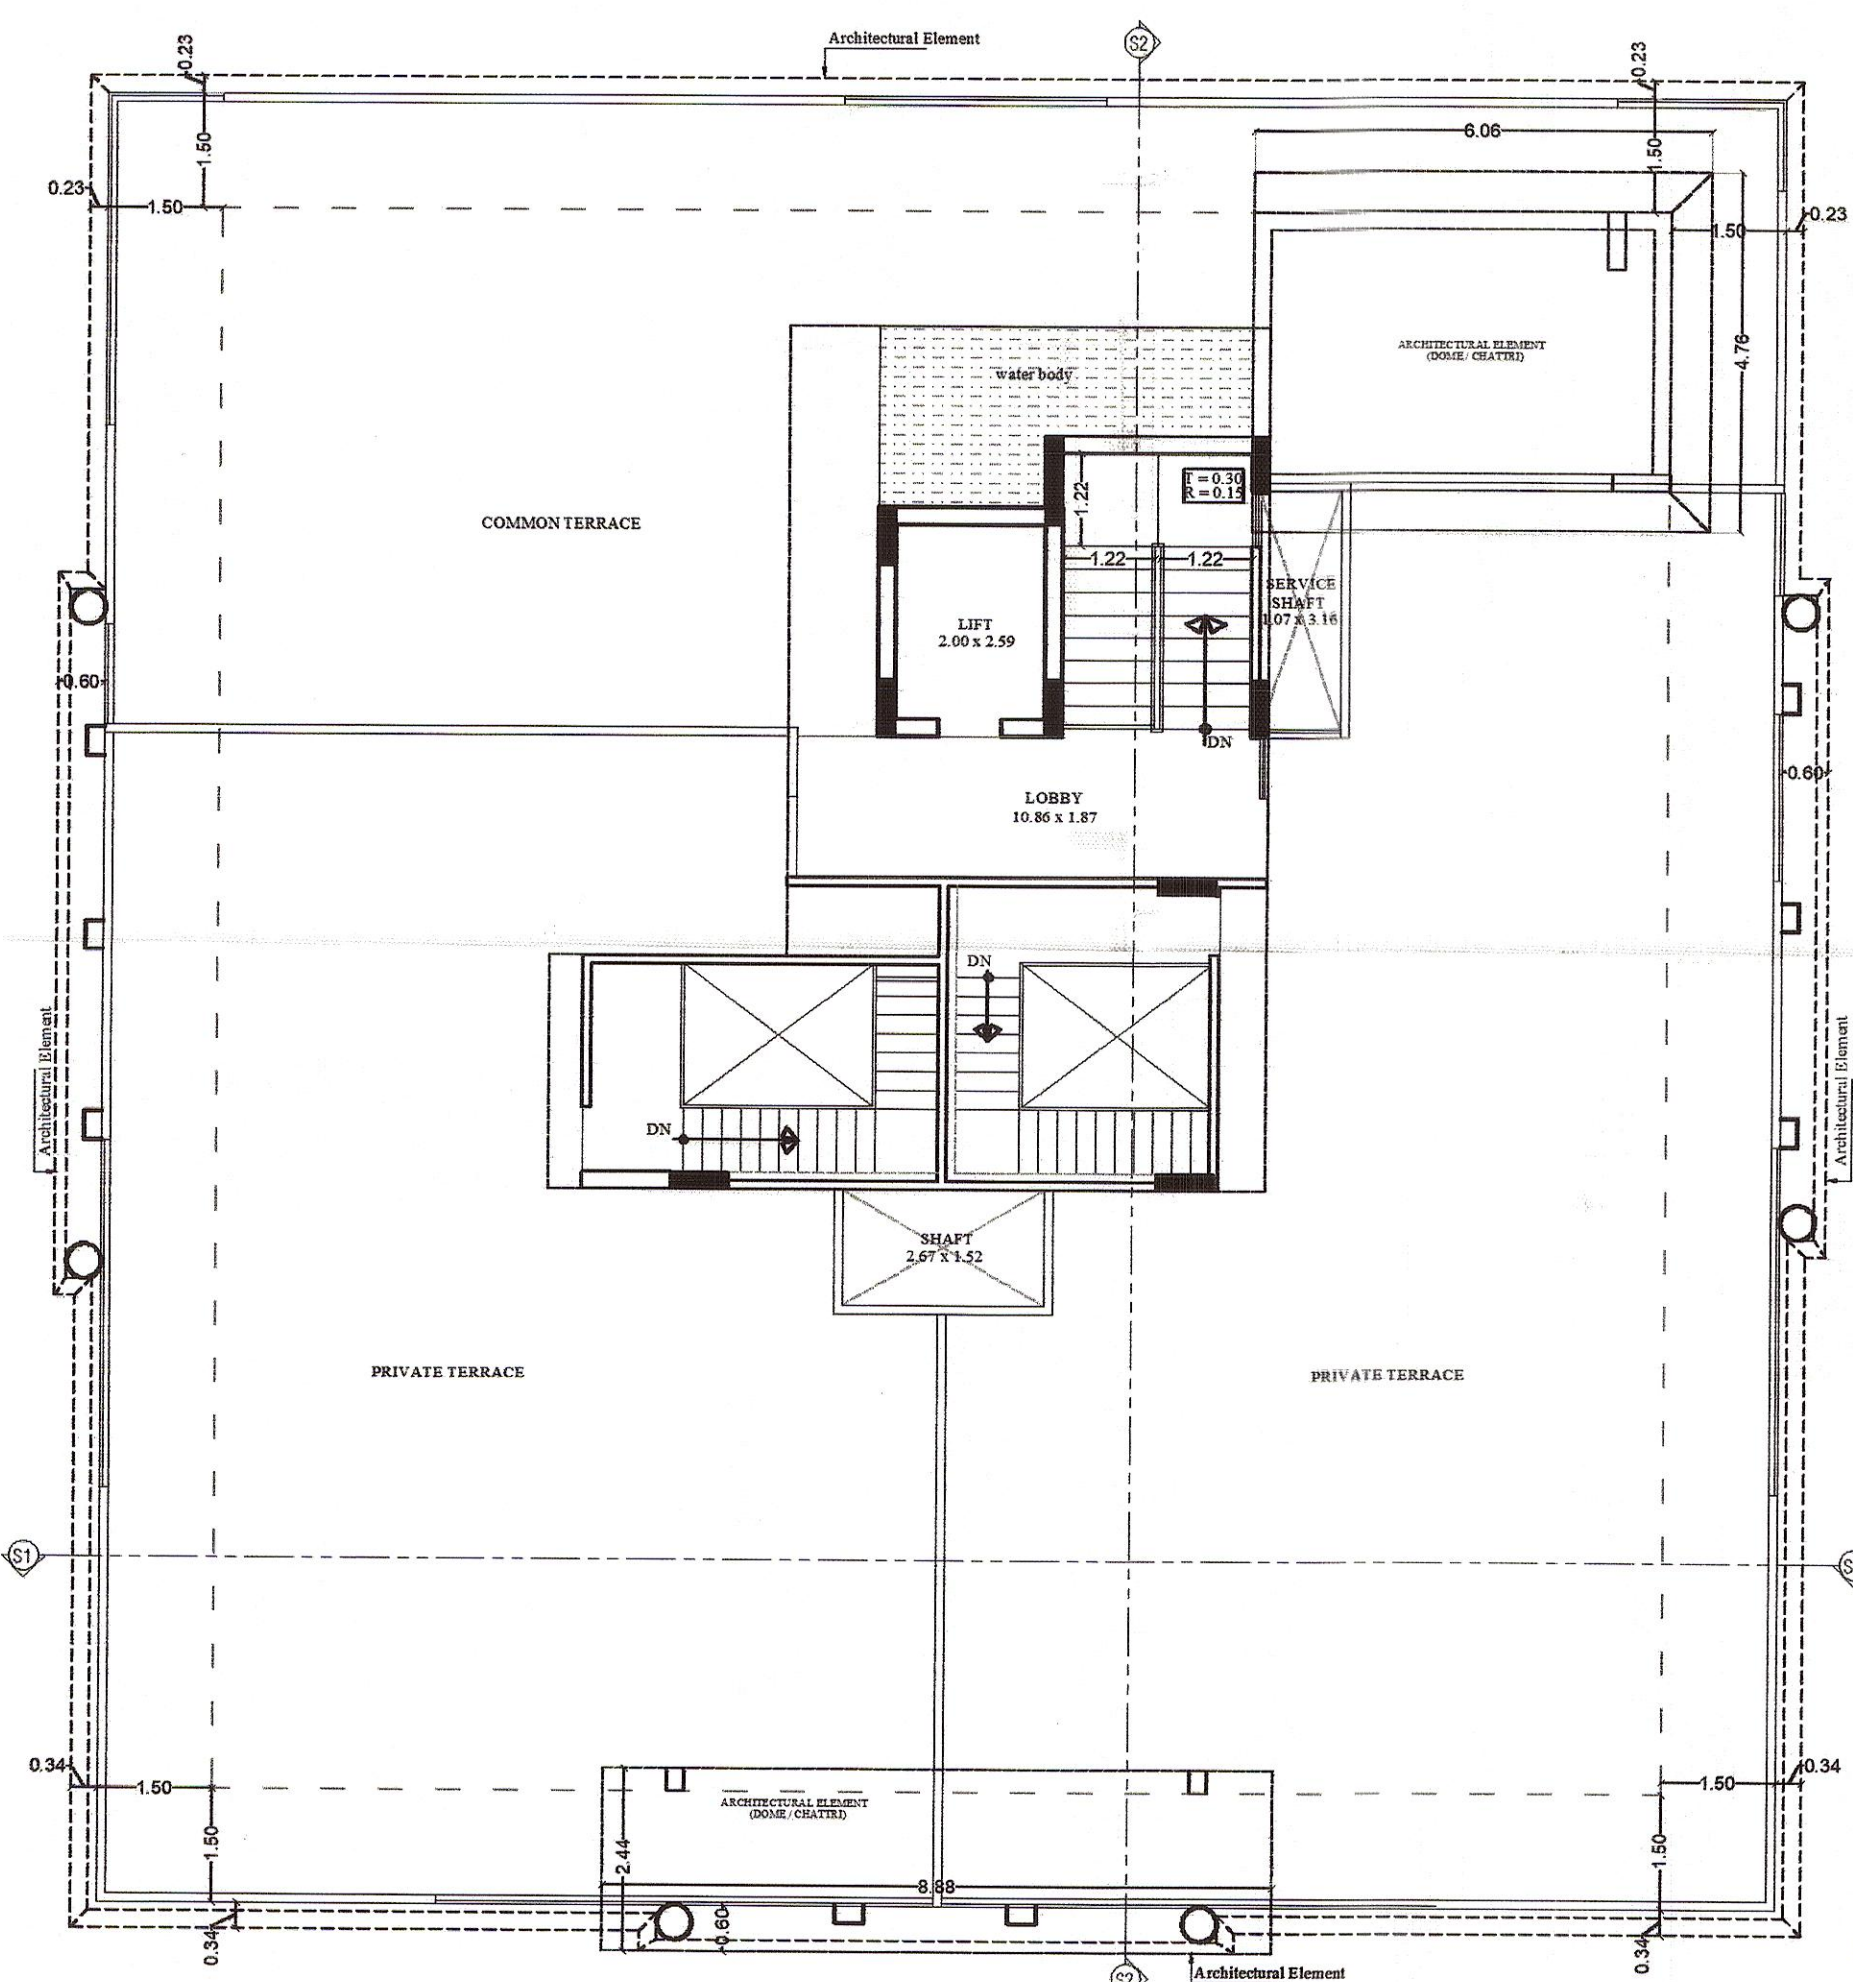

TERRACE PLAN

THESE PLANS ARE VALID
ONLY UP TO SEVEN YEARS
FORM DATE OF ISSUE

पाकिंग क्षेत्र का उपयोग केवल
पाकिंग हेतु किया जावेगा।

सौर सज्जा से यानी गरम करने का
नियमानुसार प्रावधान किया जाये।


यह मानचित्र पत्र नं. 910 दिनांक 15/02/24 के द्वारा
जारी किये गये। पत्र में दर्शाये गये सभी की तालिका सुनिश्चित
की जायेगी।

Building Plan approved in
Compliance of the decision
taken by E.C. in the meeting
Dt. 29/09/23

इस मानचित्र का अनुमोदन किसी भी नगर
प्रशासनिक स्तर/भूखण्डों के प्रति स्वामित्व का
प्रमाण पत्र/नगर/माना जायेगा और न ही
इसमें किसी प्रकार के स्वामित्व सम्बन्धी अधिकार
हो प्रमाणित होंगे।

FIRE SAFETY PROVISIONS
SHALL BE KEPT AS PER
NATIONAL BUILDING CODE

"जारी किये गये अनुमोदित मानचित्रों
में दर्शाये गये भवन-निर्माण की संरचना
(STRUCTURE) का दायित्व प्राप्ति
की ही होगा।"

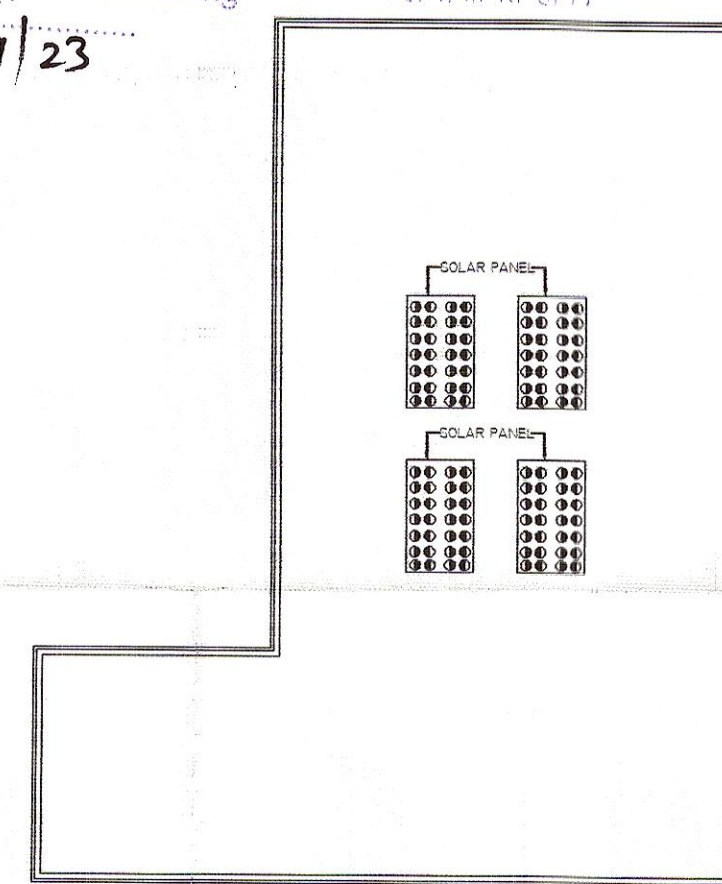

MUMTY PLAN


सहायक नगर नियोजक
नगर निगम जयपुर, हेरिटेज

उप नगर नियोजक
नगर निगम जयपुर, हेरिटेज


अतिरिक्त मुख्य नगर नियोजक
नगर निगम जयपुर, हेरिटेज

उपायुक्त (आयोजना)
नगर निगम जयपुर, हेरिटेज

	OWNER
	Rajesh Tosh
SCALE = 1:100	
PROJECT :-	
PROPOSED RESIDENTIAL BUILDING AT PLOT NO. AD/8 BANI PARK, JAIPUR	
ARCHITECT :-	
SPACE GRID C-49, VIDYA APARTMENT, PARAS MARG, BAPU NAGAR, NEAR JANTA STORE CIRCLE, JAIPUR-302015 PH-09314918766, 0141-4005506 (O) Email:-info.spacegrid@gmail.com	
SHRI KRISHAN ARCHITECT CA/99/254/1	

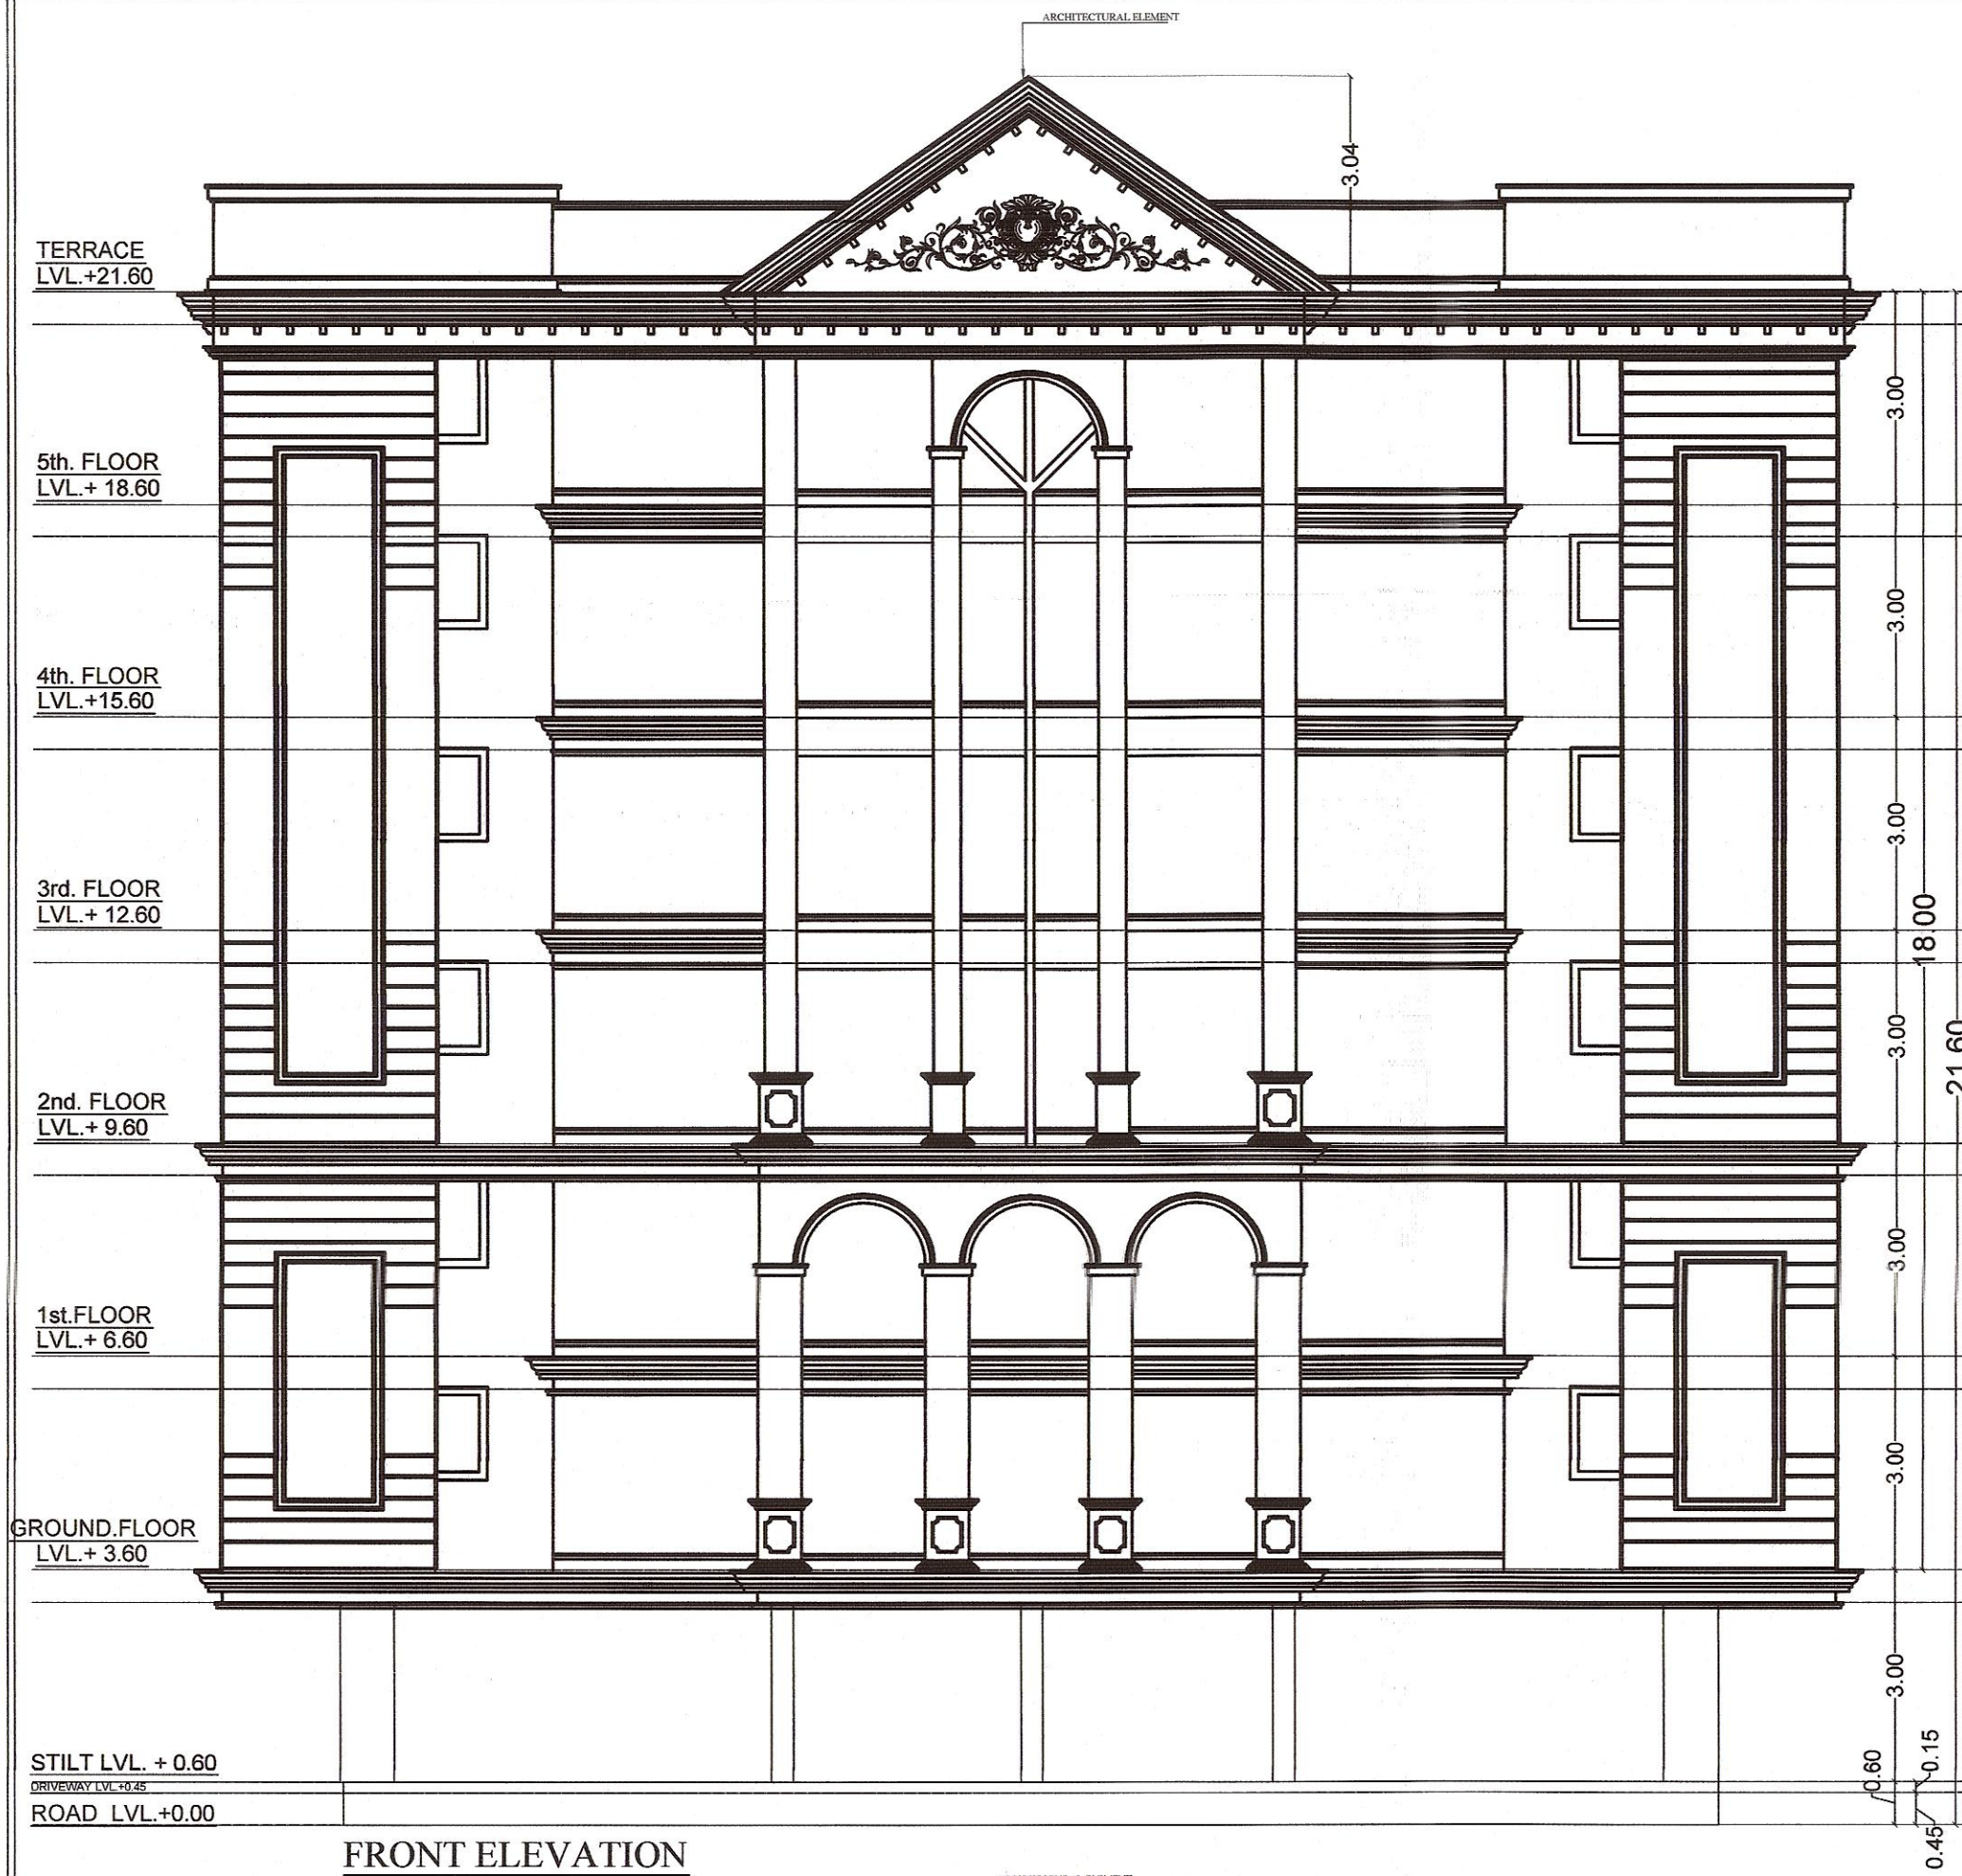


FRONT ELEVATION

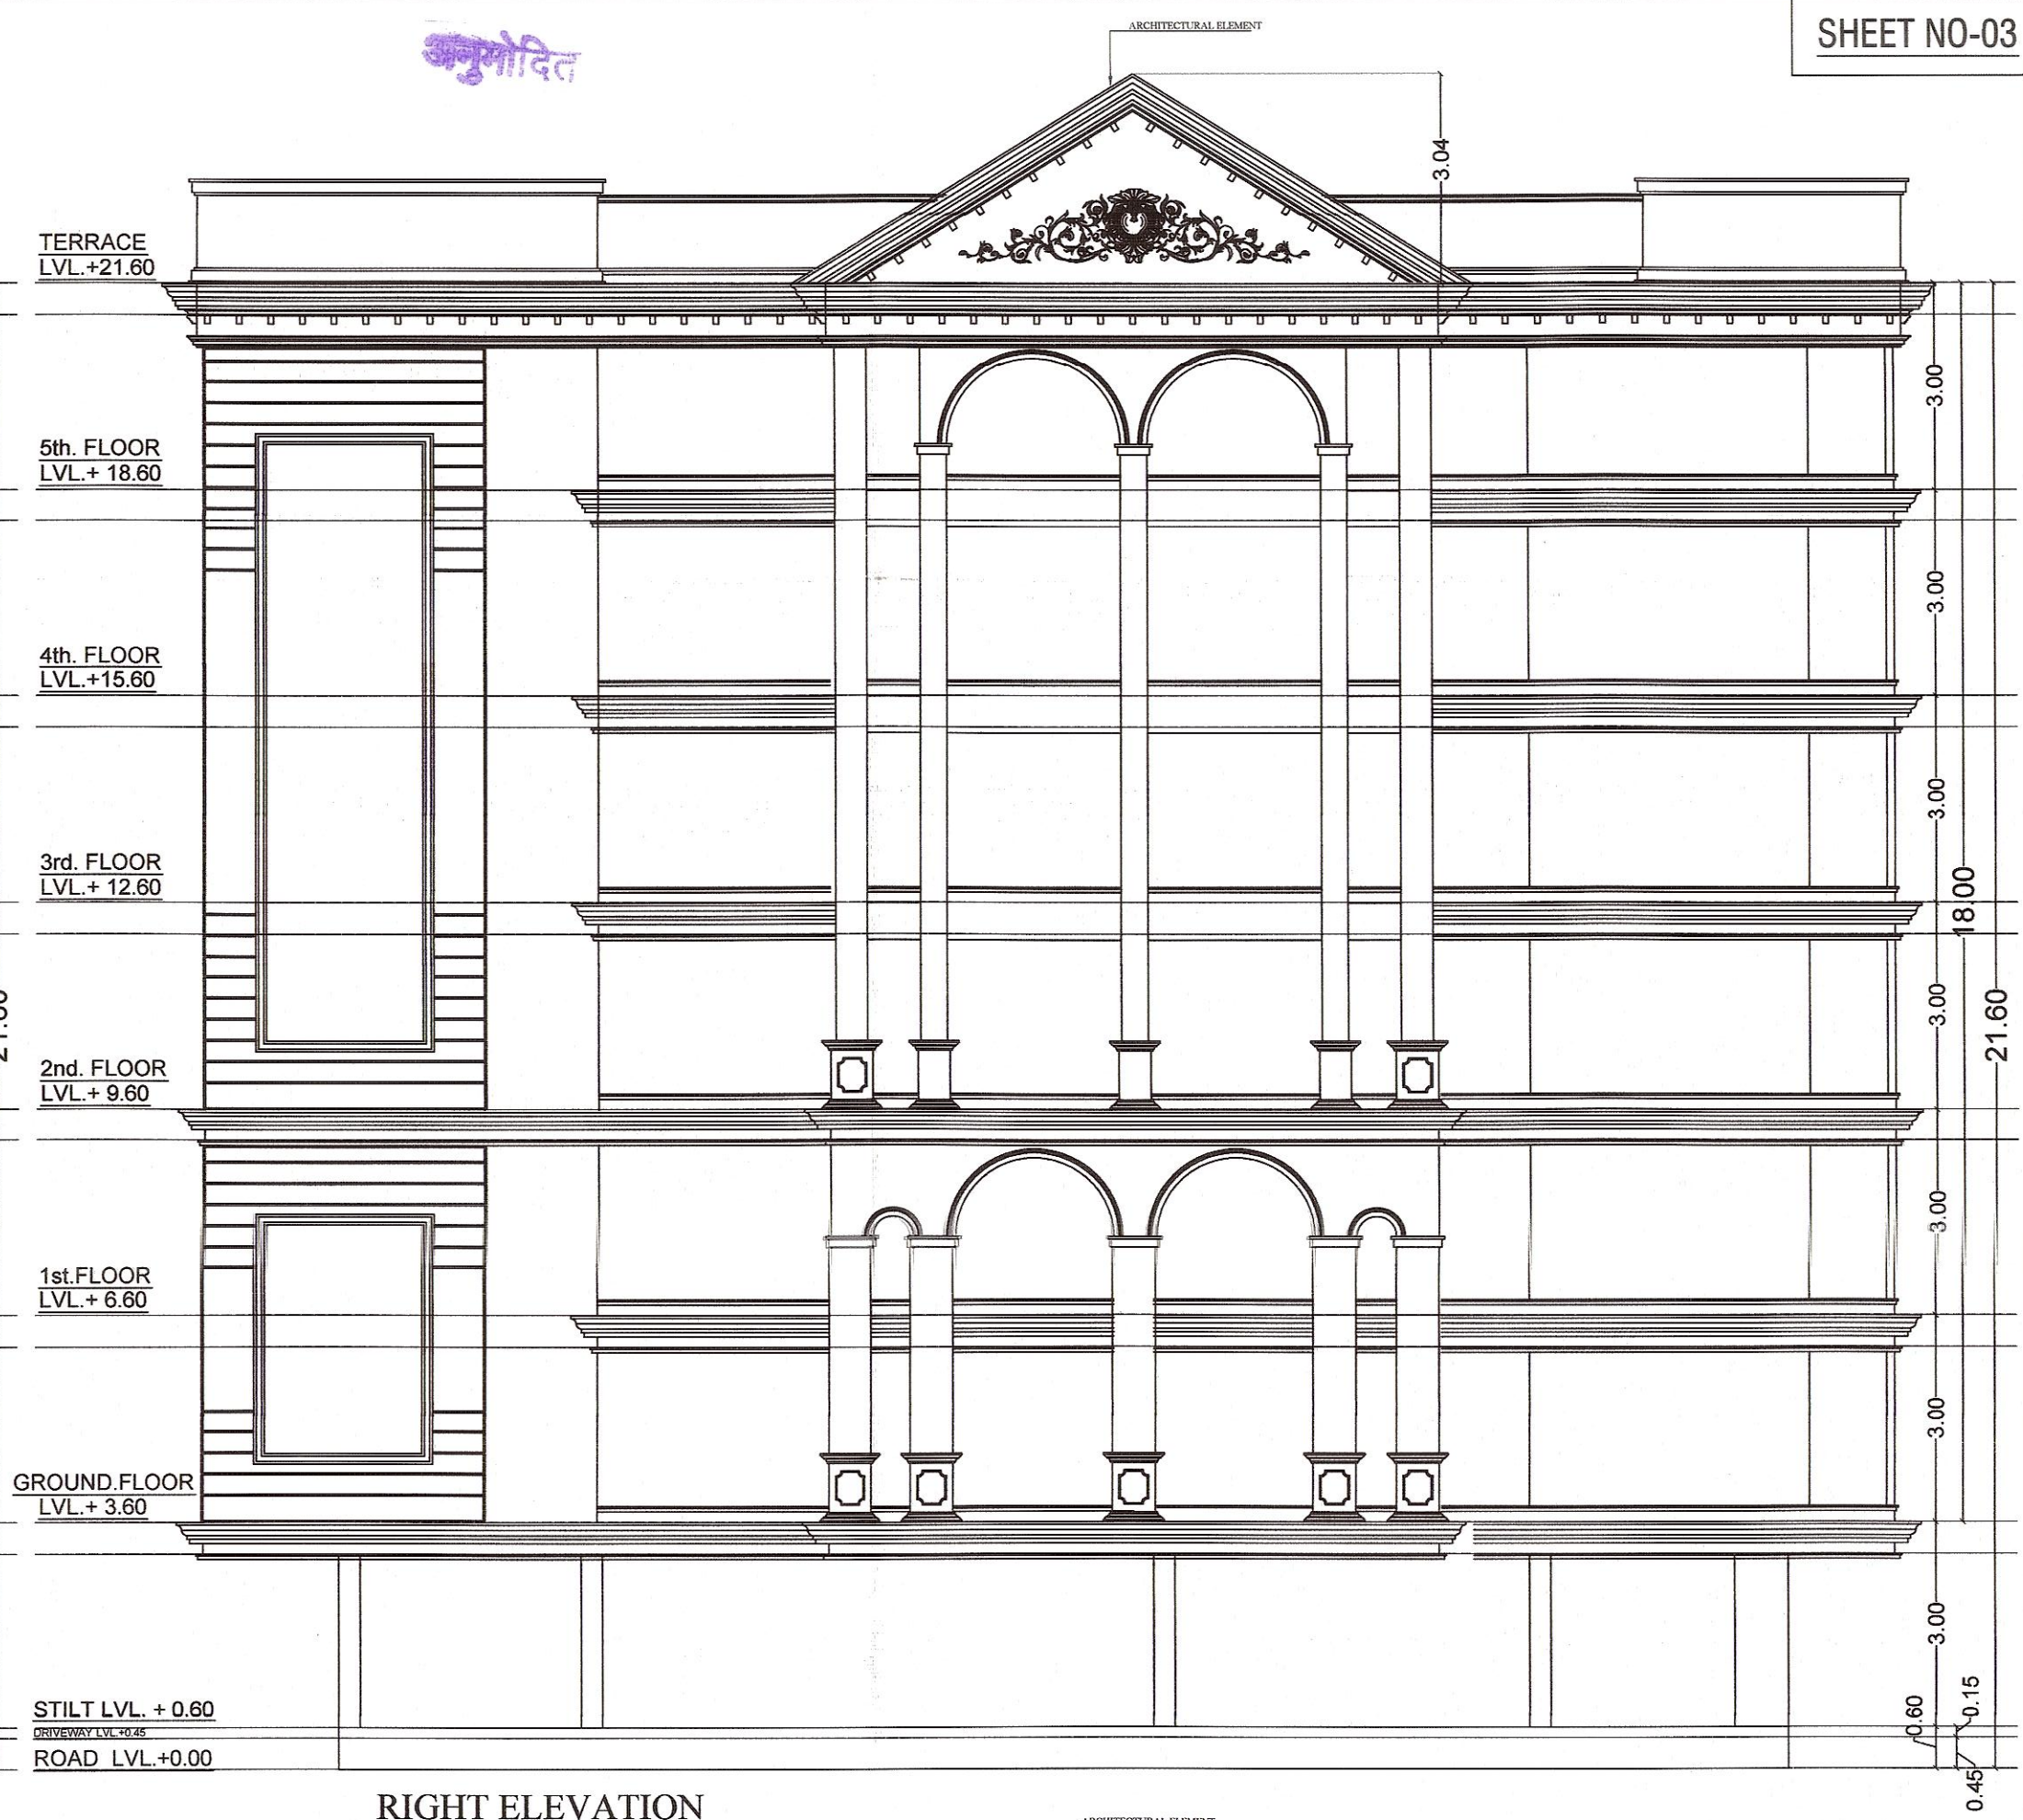

RIGHT ELEVATION



LEFT ELEVATION

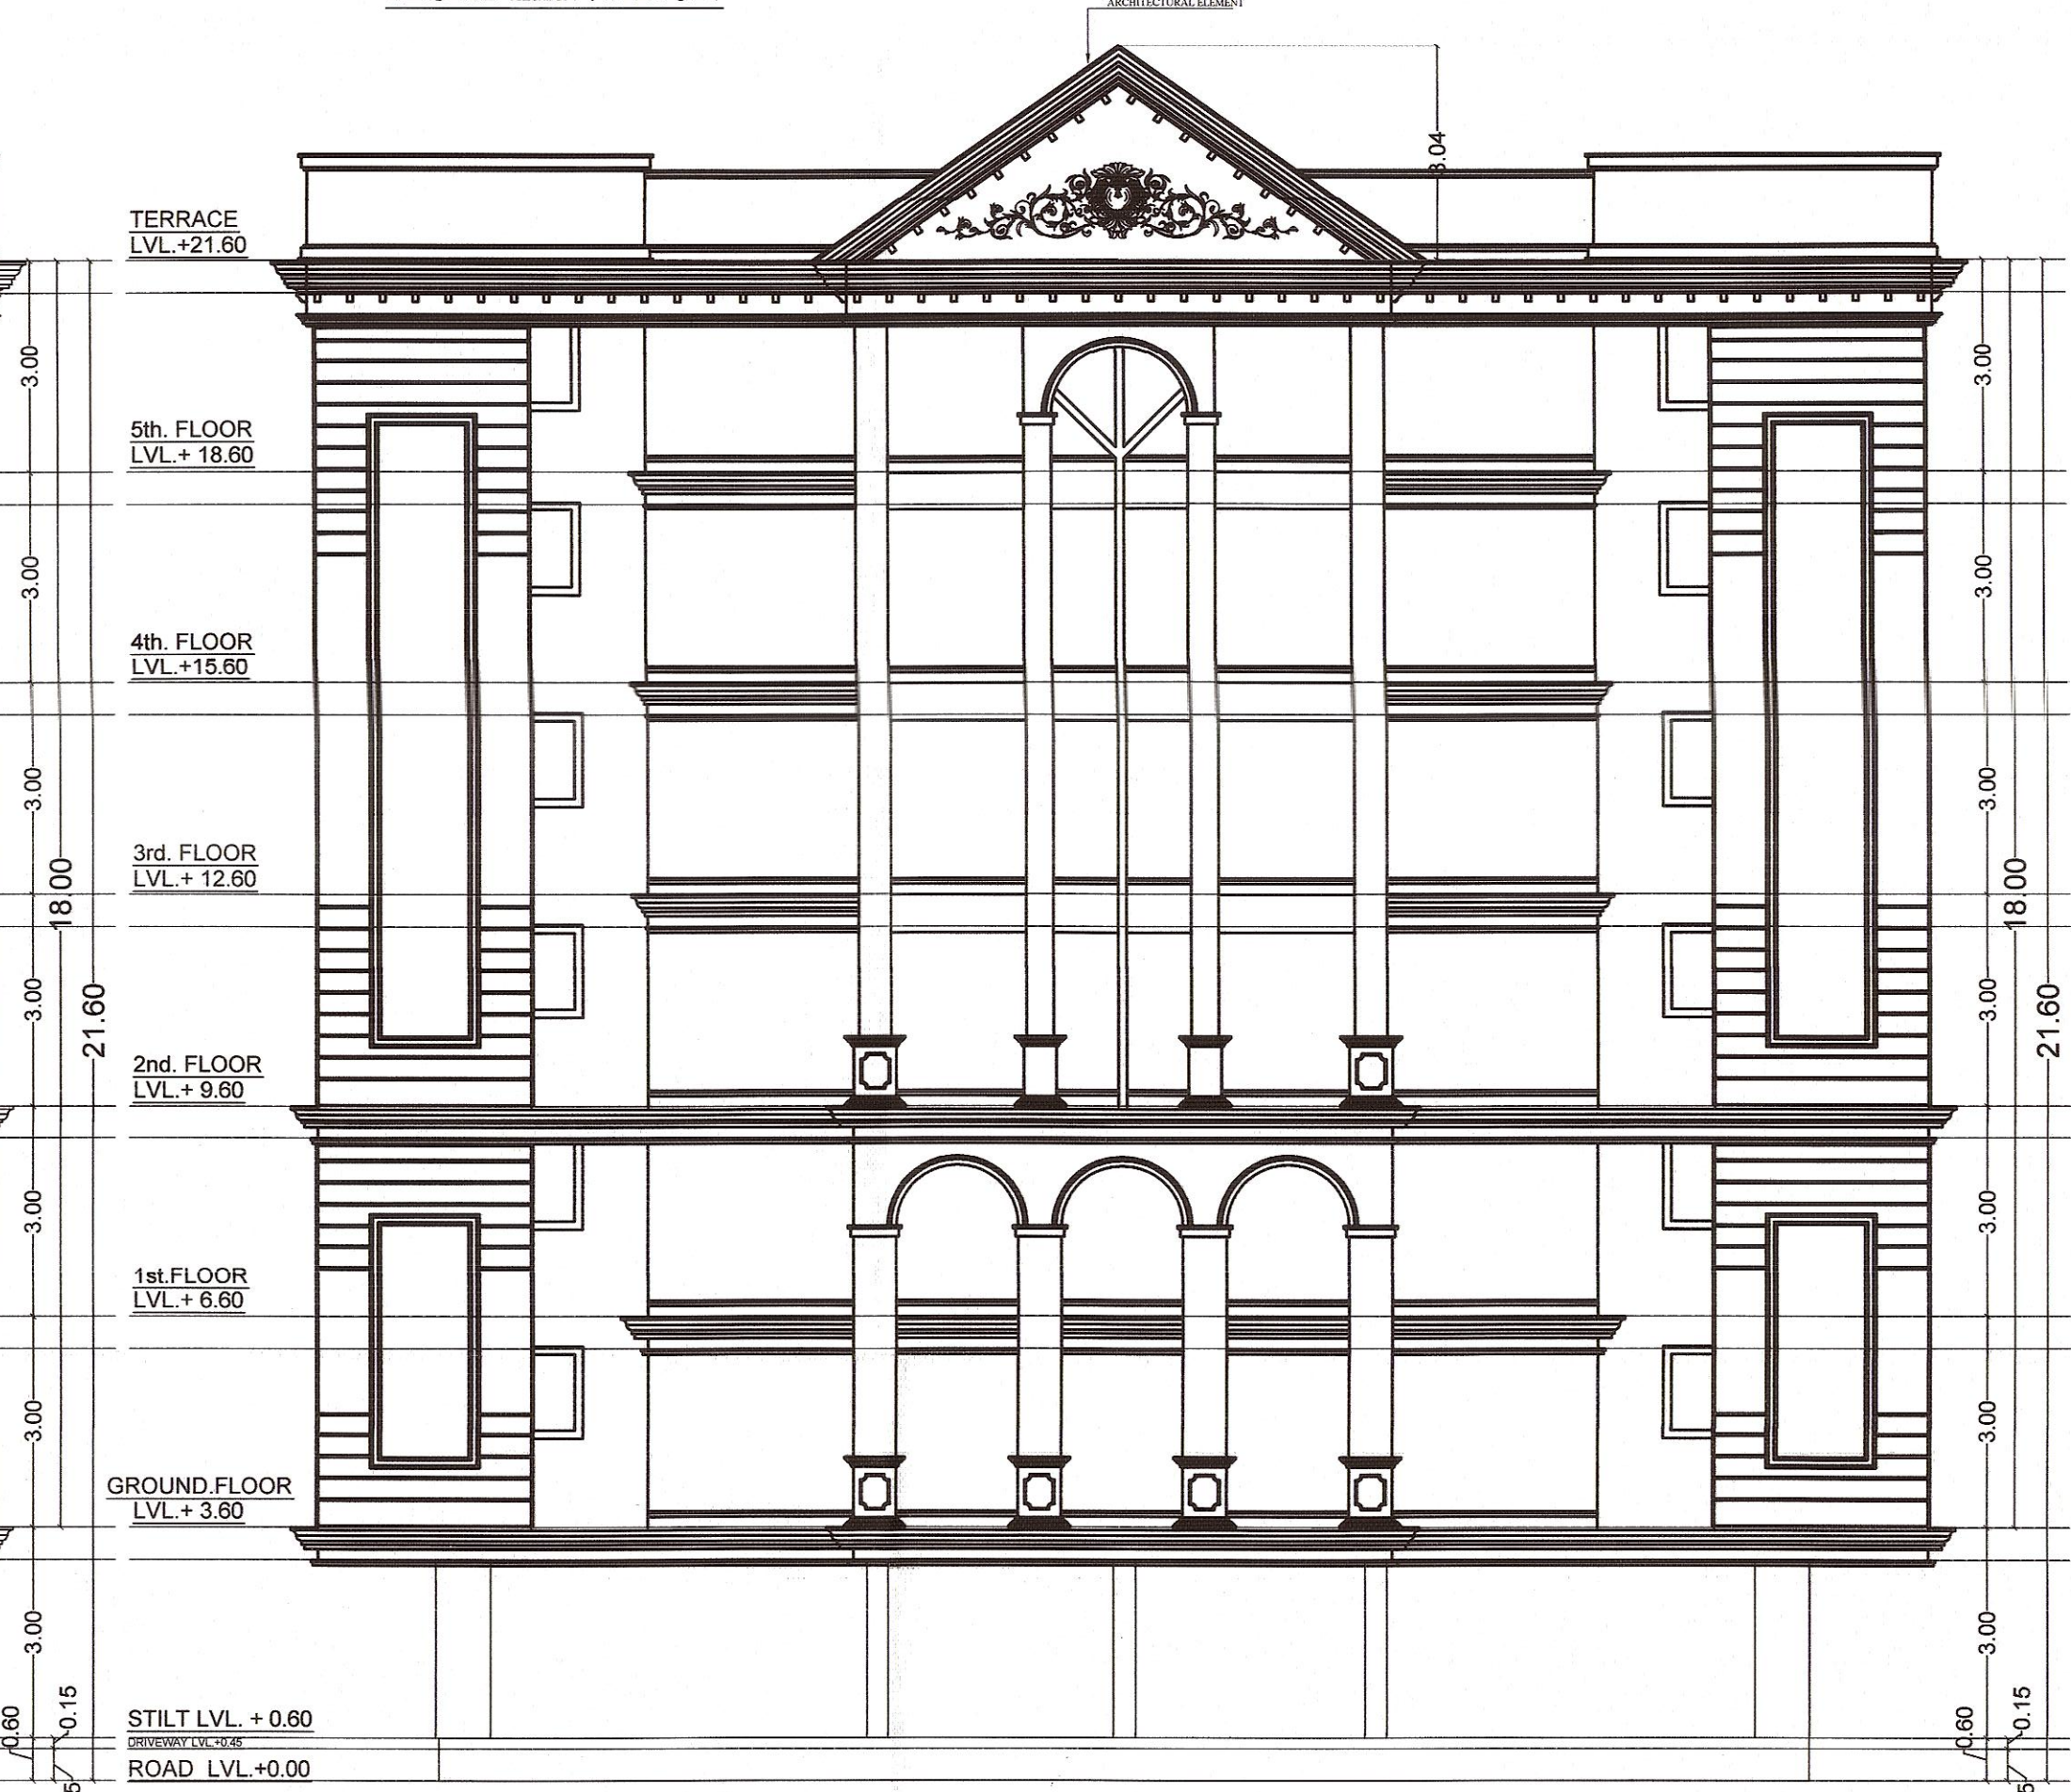

REAR ELEVATION

THESE PLANS ARE VALID
ONLY UPTO SEVEN YEARS
FROM DATE OF ISSUE

परिचित क्षेत्र का उपयोग
परिचित हेतु किया जायेगा।

सौर ऊर्जा से धानी गरम करने का
नियमानुसार प्रावधान किया जाये।


यह मानचित्र पत्र क्र. 910 दिनांक 15/02/24 के द्वारा
जारी किया गया। पर में अंतिम खोज खोज की जाना सम्बन्धित
की जा रही है।

Building Plan approved in
Compliance of the decision
taken b B.P.C. in the meeting
Dt. 29/09/23


इस मानचित्र का अनुमोदन किसी भी भू-
प्रकारण भूमि/भूखण्डों के प्रति स्वामित्व का
प्रमाण पत्र नहीं माना जायेगा और न ही
इसमें किसी प्रकार के स्वामित्व सम्बन्धी अधिकार
ही प्रमाणित होंगे।

FIRE SAFETY PROVISIONS
SHALL BE KEPT AS PER
NATIONAL BUILDING CODE

जारी किये गये अनुमोदित मानचित्रों
में दर्शाये गये भवन निर्माण की संरचना
(STRUCTURE) का दायित्व प्रार्थी
की ही होगा।

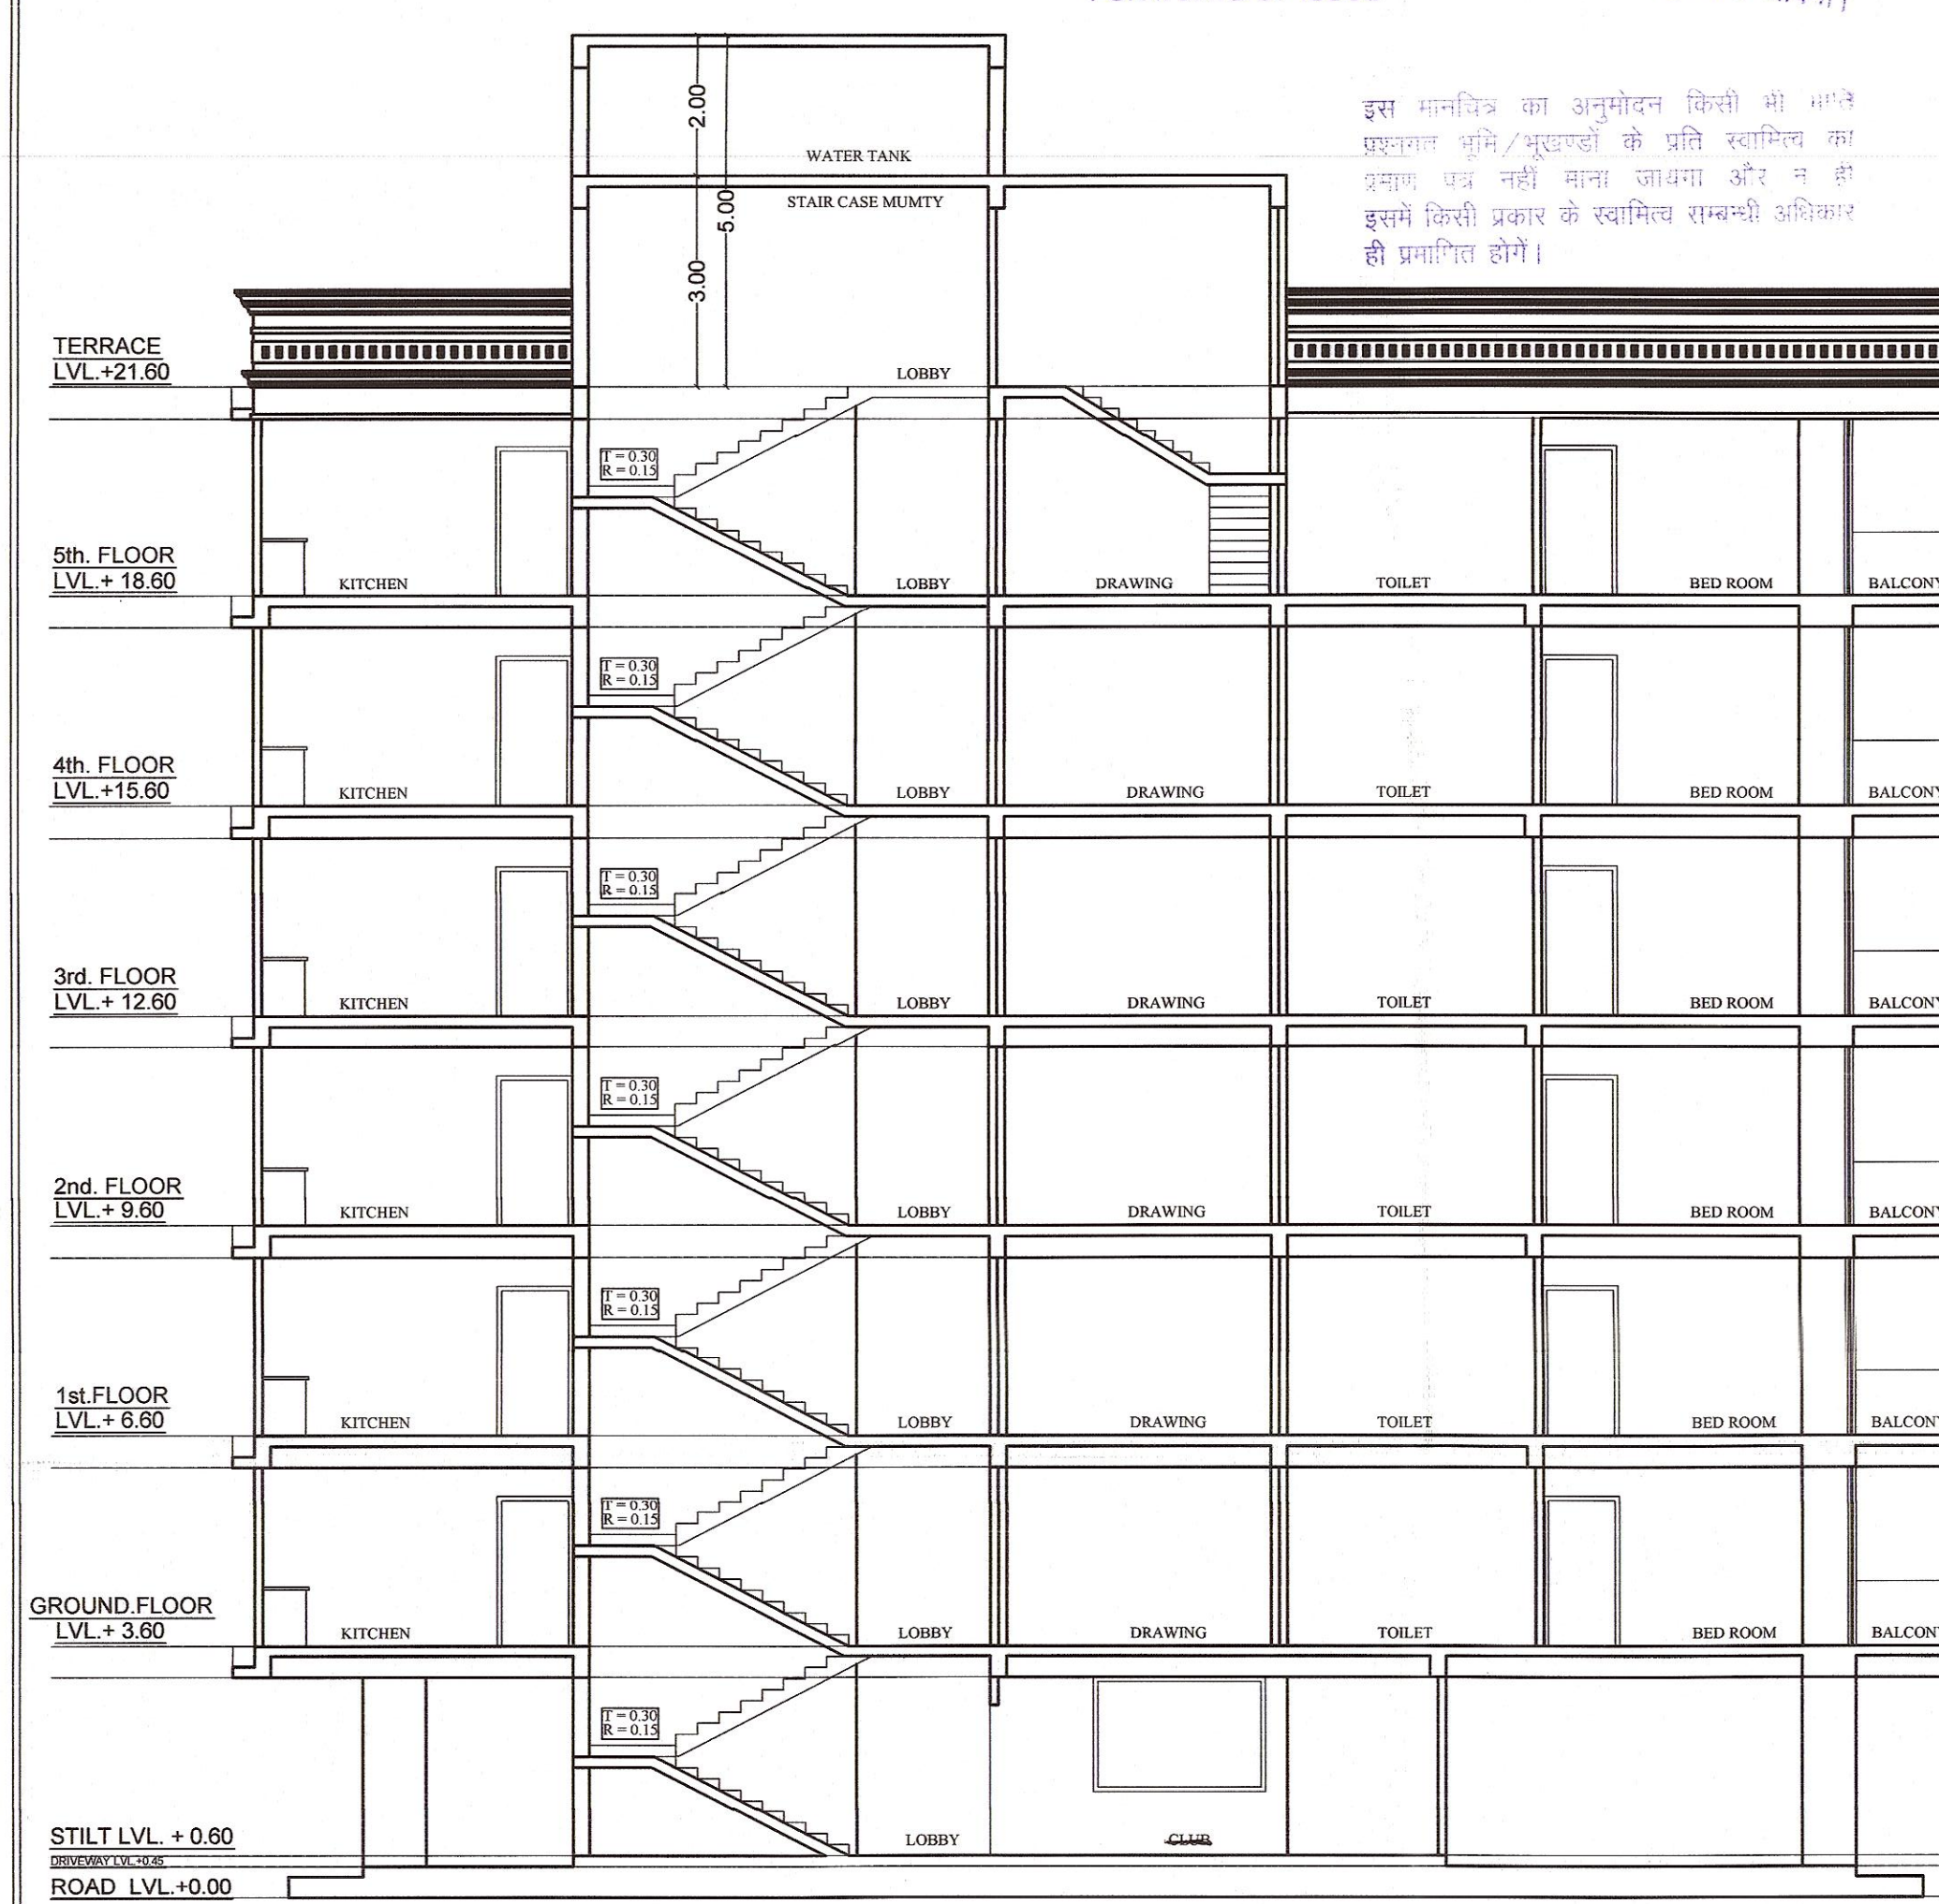

SECTION S2-S2

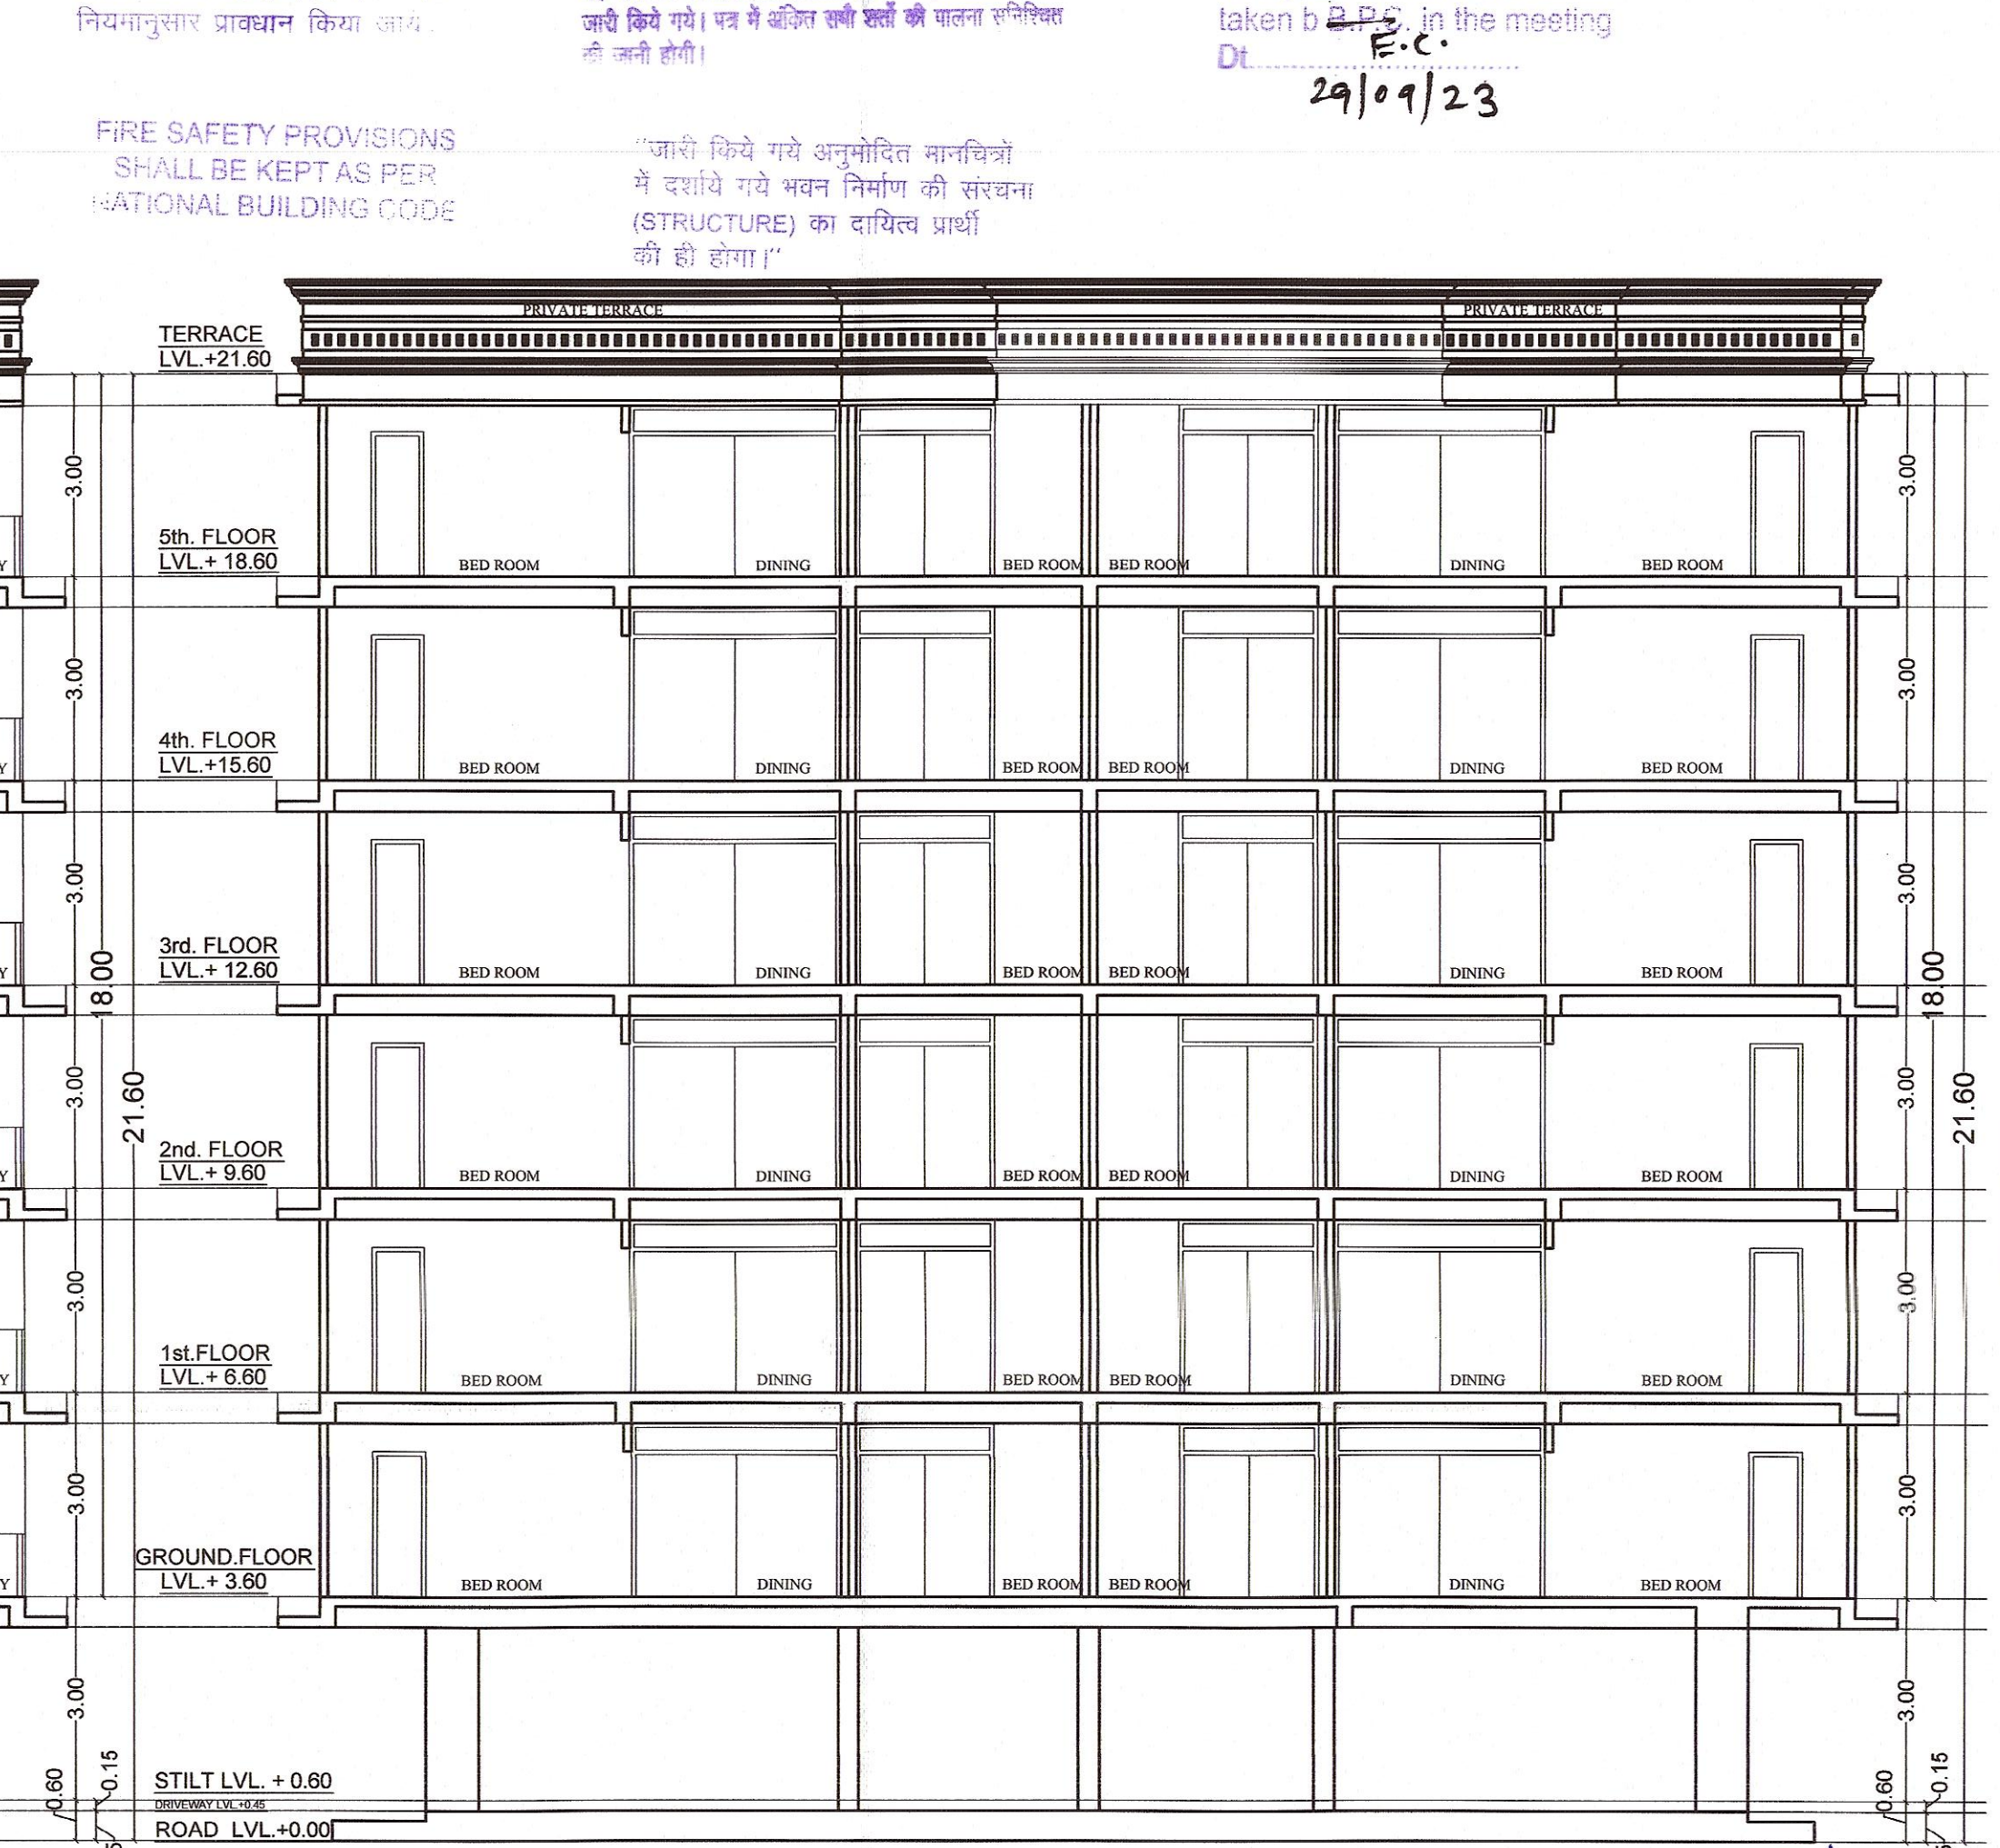

SECTION S1-S1

सहायक नगर नियोजक
नगर निगम जयपुर, हेरिटेज

उप नगर नियोजक
नगर निगम जयपुर हेरिटेज

अतिरिक्त मुख्य भवन नियोजक
नगर निगम जयपुर, हेरिटेज

उपायुक्त (आयोजन)
नगर निगम जयपुर हेरिटेज

PROJECT :-
PROPOSED RESIDENTIAL BUILDING AT
PLOT NO. AD/ 8 BANI PARK,
JAIPUR

OWNER

Regent Taha

SHRI KRISHN ARCHITECT
CA/30/25451
SPACE GRID
C-49, VIDYA APARTMENT, PARAS MARG,
BAPU NAGAR, NEAR JANTA STORE CIRCLE,
JAIPUR-302015
PH-09314918766, 0141-4005506 (0)
Email- info.spacegrid@gmail.com