

कार्यालय अतिरिक्त मुख्य नगर नियोजक
राजस्थान आवासन मण्डल, जयपुर

क्रमांक:- अति.मु.न.नि./रा.आ.म./जयपुर/2024-25/290

दिनांक : 12.03.2025

✓ विवेक चतुर्वेदी
जरिये निदेशक विराट बिल्डहोम प्राईवेट लिमिटेड
517, पांचवी मंजिल वैभव टॉवर, आम्रपाली सर्किल,
वैशाली नगर, जयपुर।

विषय:- व्यावसायिक भूखण्ड संख्या-230-D (क्षेत्रफल 3600.00 वर्ग मीटर) सेक्टर-23, प्रताप नगर,
सांगानेर, जयपुर के भवन मानचित्र अनुमोदन बाबत।
महोदय,

उपरोक्त विषयान्तर्गत प्रकरण में भवन निर्माण स्वीकृति भवन विनियमों के प्रावधानों के अन्तर्गत
निम्नानुसार जारी की जाती है:-

अनुमोदित मानदण्ड :-

1.	भूखण्ड का क्षेत्रफल	3600.00 वर्ग मीटर			
2.	प्रस्तावित भवन मानचित्रों का प्रयोजन	व्यावसायिक प्रयोजनार्थ।			
3.	प्रथम अनुमोदन/संशोधन	प्रथम अनुमोदन			
4.	सैटबैक	सामने	पार्श्व-I	पार्श्व-II	पीछे
		12.00 मी.	10.00 मी.	10.00 मी.	10.00 मी.
5.	सकल निर्मित क्षेत्रफल	27196.46 वर्ग मीटर			
6.	बी.ए.आर.	5.44 (19591.51 व.मी.) व्यावसायिक 10678.03 व.मी. आवासीय 8913.48 व.मी.			
7.	आच्छादित क्षेत्रफल	39.79 प्रतिशत (1432.46 व.मी.)			
8.	ऊंचाई	1.20 मीटर प्लिन्थ + 37.50 + 2.40 मी. कुल 41.10 मीटर			
9.	तलों की संख्या	(3B+G+11)			
10.	पार्किंग (Nos.)	कार		स्कूटर	बस
		सरफेस	मैकेनिकल		
		130	63	195	0
11.	भवन मानचित्र अनुज्ञा अवधि	भवन निर्माण अनुज्ञा की अवधि लीज-डीड/पट्टे में उल्लेखित भवन निर्माण अवधि या 7 वर्ष जो भी कम हो देय होगी।			
12.	भारतीय नागरिक उड्डयन विभाग	प्रस्तावित भवन की ऊंचाई 41.10 मीटर है। साईट कॉर्डिनेट्स निम्नानुसार है:-			
		26° 49' 01.27" N		75° 50' 46.25" E	
		26° 48' 59.47" N		75° 50' 47.08" E	
		26° 49' 01.96" N		75° 50' 48.28" E	
		26° 49' 00.14" N		75° 50' 49.13" E	

Signature valid

Digitally signed by Anil Mathur
Designation: Chief town Planner
Date: 2025.03.12/18:13:01 IST
Reason: Approved



सामान्य शर्तें:-

1. भवन मानचित्र अनुमोदन स्वीकृति भवन विनियम-2020 के तहत जारी की गयी है। आवेदनकर्ता की स्वयं की यह जिम्मेदारी होगी कि उनके द्वारा अनुमोदित भवन मानचित्र (संलग्न) अनुसार भवन विनियमों के समस्त प्रावधानों की पालना भवन निर्माण के दौरान की जा रही है। अन्यथा यह स्वीकृति स्वतः ही निरस्त मानी जावेगी।
2. निर्माण कार्य प्रारम्भ करने से पूर्व आवेदक द्वारा **उप आवासन आयुक्त, वृत्त-प्रथम, जयपुर** को निर्धारित प्रपत्र में सूचना प्रस्तुत करेंगे।
3. भवन निर्माण स्वीकृति को स्वामित्व का आधार नहीं माना जायेगा और न ही इसमें किसी के स्वामित्व संबंधी अधिकार ही प्रभावित होंगे एवं स्वामित्व विवादित होने की स्थिति में भूमि पर दिये गये निर्माण स्वीकृति के लिए राजस्थान आवासन मण्डल जिम्मेदार नहीं होगा।
4. स्वीकृत भवन मानचित्र मौके पर उपयुक्त स्थान पर बोर्ड लगाकर उस पर स्पष्ट रूप से दर्शाने होंगे। भवन का उपयोग प्रारंभ होने पर एक केयर टेकर की नियुक्ति की जावे जिसके पास भवन का मानचित्र, सुरक्षा एवं निकास प्लान (Escape Plan) उपलब्ध रहें। इस प्रकार नियुक्त केयर टेकर के मोबाईल नंबर एवं Land Line Number भी लिये जाकर पुलिस आयुक्त जयपुर महानगर व **उप आवासन आयुक्त, वृत्त-प्रथम, जयपुर** को सूचना उपलब्ध करवाई जावे ताकि किसी भी दुर्घटना की स्थिति में बचाव कार्य प्रभावी रूप से किये जा सकें।
5. आवेदक द्वारा भवन के परिसर को स्वीकृत भवन मानचित्र अनुसार ही उपयोग में लिगा जावेगा।
6. भवन विनियम-2020 के प्रावधान संख्या 10.3.2 (X) के अनुसार भवन में अपेक्षित सेवाओं यथा प्रस्तावित जल वितरण प्रणाली, जल मल निकासी प्रणाली, विद्युत सेवाएँ, वातानुकूल सेवाएँ आदि से संबंधित मानचित्रों के दो सैट जो कि आवेदित परियोजना समिति की डिजाइन व निर्माण की क्रियान्विति हेतु अनुबंधित किये गये काउंसिल ऑफ आर्किटेक्चर से रजिस्टर्ड आर्किटेक्ट एवं परियोजना के स्ट्रक्चरल इंजीनियर से ही प्रमाणित किये हुये, अधिकतम 90 दिवस की अवधि में उपलब्ध करवाया जाना आवश्यक होगा।
7. आवेदक द्वारा भवन निर्माण भवन विनियम-2020 एवं राज्य सरकार द्वारा समय-समय पर संशोधित नियमों, प्रावधानों की अनुपालना सुनिश्चित की जानी होगी।
8. भवन में विद्युत सेवा, नलकारी एवं जल, मल निकास सेवायें, वर्षा जल संग्रहण यूनिट, सौर ऊर्जा उपकरण सिस्टम, भवन निर्माण में आंतरिक मानदण्ड, भूकम्परोधी भवन आदि का संरचनात्मक अभिकल्पन एवं सुरक्षा हेतु नेशनल बिल्डिंग कोड इण्डिया के आबंधों में वर्णित प्रावधानों का पालन आवश्यक होगा।
9. अनुमोदित मानचित्रों में जिस भाग को पार्किंग हेतु अनुमोदित किया है वह भाग आवेदनकर्ता द्वारा किसी को बेचा नहीं जावेगा एवं केवल पार्किंग हेतु उपयोग में लिया जावेगा। इसका पार्किंग के अलावा अन्य उपयोग पाये जाने पर राजस्थान आवासन मण्डल बिना किसी सूचना के तोड़ने का हकदार होगा एवं तोड़ने का हर्जा खर्चा वसूला जावेगा।
10. भवन निर्माण जिसमें पर्यावरण विभाग एवं भारतीय नगरीय उड्डयन विभाग की अनापत्ति प्रमाण पत्र/स्वीकृति अनिवार्य होने पर संबंधित विभाग से अनापत्ति प्रमाण पत्र/ स्वीकृति प्राप्त की जाकर ही निर्माण किया जावेगा।

Signature valid

Digitally signed by Anil Mathur
Designation: Chief town Planner
Date: 2025.03.12 18:13:01 IST
Reason: Approved

11. भवन विनियम-2020 के विनियम संख्या 18.3 की अनुपालना में "गलत तथ्यों पर प्राप्त की गई अथवा तथ्यों को छुपाकर प्राप्त की गई स्वीकृति स्वतः निरस्त मानी जावेगी एवं ऐसी निर्माण स्वीकृति प्राप्त करने के लिए आवेदनकर्ता को दोषी माना जायेगा।"
12. प्रश्नगत प्रकरण किसी भी न्यायालय में यदि लंबित है तो उसकी समस्त जिम्मेदारी आवेदक की ही होगी। यदि मानचित्र जारी होने के पश्चात् यह अवगत हुआ कि किसी भी माननीय में प्रकरण लंबित है अथवा विपरित निहित है तो मानचित्र स्वतः ही निरस्त समझे जावेंगे।
13. उक्त स्वीकृति के कारण यदि राजस्थान आवासन मण्डल को किसी न्यायालय, सक्षम अधिकारी तथा नगर भूमि (अधिनियम सीमा एवं विनियम) अधिनियम के तहत नियुक्त अधिकारी के समक्ष किसी कार्यवाही में कोई भी खर्च, नुकसान, मुआवजा देना पड़े या देने योग्य हो तो प्रार्थी उनकी इस क्षति को पूर्ण करने के लिए बाध्य होगा।
14. भवन मानचित्र अनुसार आप द्वारा परियोजना का निर्माण कार्य पूर्ण किये जाने के पश्चात् नियमानुसार पूर्णता एवं अधिवास प्रमाण पत्र प्राप्त किया जाना आवश्यक है।
15. आवेदक द्वारा भवन निर्माण के संबंध में नियमानुसार लेबर सेस की राशि प्रतिवर्ष स्वयं के स्तर पर श्रम विभाग में जमा करवाई जानी होगी।

उपरोक्त शर्तों का उल्लंघन करने पर राजस्थान आवासन मण्डल हर्जा खर्चा वसूलने एवं अन्य दण्डात्मक कार्यवाही जैसे आर्थिक दण्ड कर सकता है जिसे आवेदनकर्ता देने के लिए बाध्य रहेगा।

संलग्न :- मानचित्रों की प्रति का 1 सैट (8 मानचित्र)

भवदीय

(अनिल माथुर)
मुख्य नगर नियोजक
राजस्थान आवासन मण्डल
जयपुर।

प्रतिलिपि:- निम्न को सूचनार्थ एवं आवश्यक कार्यवाही हेतु प्रेषित है।

1. निजी सचिव, आवासन आयुक्त, राजस्थान आवासन मण्डल, जयपुर।
2. उप आवासन आयुक्त, वृत्त-प्रथम, राजस्थान आवासन मण्डल, जयपुर।
3. आवासीय अभियन्ता, खण्ड-बारह, राजस्थान आवासन मण्डल, जयपुर को अनुमोदित भवन मानचित्रों का एक सैट संलग्न कर प्रेषित किया जा रहा है। भवन निर्माण अनुमोदित मानचित्रों के अनुसार किया जाना सुनिश्चित करें।
4. चीफ एयरपोर्ट ऑफिसर, जयपुर इन्टरनेशनल एयरपोर्ट, जयपुर को सूचनार्थ प्रेषित है।
5. रक्षित पत्रावली।

मुख्य नगर नियोजक

Signature valid

Digitally signed by Anil Mathur
Designation: Chief town Planner
Date: 2025.03.12/18:13:01 IST
Reason: Approved

01:- PLOT AREA = 3600.00 Sq.Mt.
02:- PERMISSIBLE B.A.R. = 2.00 (3600.00x2.00 = 7200.00Sq.Mt.)
03:- ACHIEVED RESIDENTIAL+COMMERCIAL B.A.R. = 8913.48 + 10678.03 = 19591.51 B.A.R.
04:- RESIDENTIAL BAR % = (8913.48 / 19591.51)x100= 45.4966%
COMMERCIAL B.A.R % = (10678.03 / 19591.51)x100= 54.5034%
05:- PROPORTIONATE PLOT AREA FOR
RESIDENTIAL 45.4966% OF 3600 SQMT=1637.877 SQMT
COMMERCIAL 54.5034% OF 3600 SQMT=1962.123 SQMT
06:- GREEN AREA REQUIRED FOR RESIDENTIAL COMPONENT = 10%
10% OF RESIDENTIAL PLOT COMPONENT=1637.877 X 10%= 163.787 SQMT
PROVIDED GREEN AREA = 167.14 SQMT

07:- NET CONSUMED B.A.R. = 19591.51 / 3600.00 = 5.442
08:- BETTERMENT LEVY B.A.R. = 12391.51 Sq.Mt.
09:- PERMISSIBLE GROUND COVERAGE = 40%
10:- ACHIEVED GROUND COVERAGE :-
= B.U.A. OF GROUND FLOOR x 100
PLOT AREA
= 1432.46 / 3600.00 x 100 = 39.79%
11:- PERMISSIBLE HEIGHT = 102.00 Mt.
12:- ACHIEVED HEIGHT = 37.50Mt. (41.1 Mt. -2.4 Mt Terrace-1.20 Mt. plinth)




COMMERCIAL PARKING CALCULATION
13:- TOTAL COMMERCIAL B.A.R. = 10678.03 Sq.Mt.
14:- TOTAL PARKING REQUIRED FOR COMMERCIAL = 10678.03
= CONSUMED B.A.R. = 10678.03 = 142.3737 E.C.U.
75
11:- ADD 25% VISITORS PARKING OF FOR COMMERCIAL
PARKING:- 142.3737 x 1.25 = 177.9671 E.C.U.
12:- TOTAL PARKING REQUIRED = 177.9671
13:- 75% CAR PARKING OF TOTAL E.C.U. = 177.9671 x 0.75 = 133.475 SAY=194 E.C.U.
14:- 25% SCOOTER PARKING OF TOTAL E.C.U. = 177.9671 x 0.25= 44.49
ECU SAY=45 x 3=135 SCOOTER

RESIDENTIAL PARKING CALCULATION
15:- TOTAL PARKING REQUIRED RESIDENTIAL B.A.R. :-
CONSUMED B.A.R. = 8913.48
115 = 77.5085 E.C.U.
16:- 75% CAR PARKING OF TOTAL E.C.U. = 77.5085 x 0.75 = 58.13 SAY= 59 E.C.U.
17:- 25% SCOOTER PARKING OF TOTAL E.C.U. = 77.5085 x 0.25 =19.377 ECU SAY=20 E.C.U.
SAY=20 x 3=60 SCOOTER

18:- COMMERCIAL+RESIDENTIAL TOTAL SCOOTER PARKING = 134+59= 193 CAR
19:- COMMERCIAL+RESIDENTIAL TOTAL SCOOTER PARKING = 136+60= 195 SCOOTER

TOTAL PARKING PROVIDED					
FLOOR	COMMERCIAL CAR	COMMERCIAL VISITOR CAR	COMMERCIAL SCOOTER	RESIDENTIAL (STUDIO APARTMENT) CAR	RESIDENTIAL (STUDIO APARTMENT) SCOOTER
Basement-3	100.00 CAR	20.00 CAR	63.00 Scooter		
Basement-2			35.0 Scooter	49.00 CAR	60.0 Scooter
Open Ground		14.00 CAR	37.00 Scooter	10.00 CAR	
TOTAL	134.00 CAR		135.00 Scooter	59.00 CAR	60.0 Scooter

CALCULATIONS:			
PLOT AREA=3600 Sq. Mt.			
S.NO.	TECHNICAL ANALYSIS	AS/SITEPLAN/AS PER BUILDING BYELAWS	ACHIEVED
1	SETBACK		
	Front Setback	12.00 M.	12.00 M.
	Side Setback-1	10.00 M.	10.00 M.
	Side Setback-2	10.00 M.	10.00 M.
	Rear Setback	10.00 M.	10.00 M.
2	Max. Ground Coverage	40%	39.79%(1432.46 Sq. m.) with in setback
3	B.A.R.	2.00 (7200.00 Sq.Mt.)	5.442 (19591.51 Sq.Mt.)
4	Total Purchaseable B.A.R.	19591.51-7200=12391.51 Sq.Mt.	(3.442%)
5	Gross Built-Up Area		27196.46 Sq.Mt.
6	Maximum Height	(60+30+12)=102 M.	41.1-1.2(F1nth) -2.4 (Terrace)=37.5 M
7	Parking		
	Car Parking	193 CARS	193 CARS
	Scooter Parking	195 SCOOTERS	195 SCOOTERS
	Total Parking	255.745 E.C.U.	258 E.C.U.

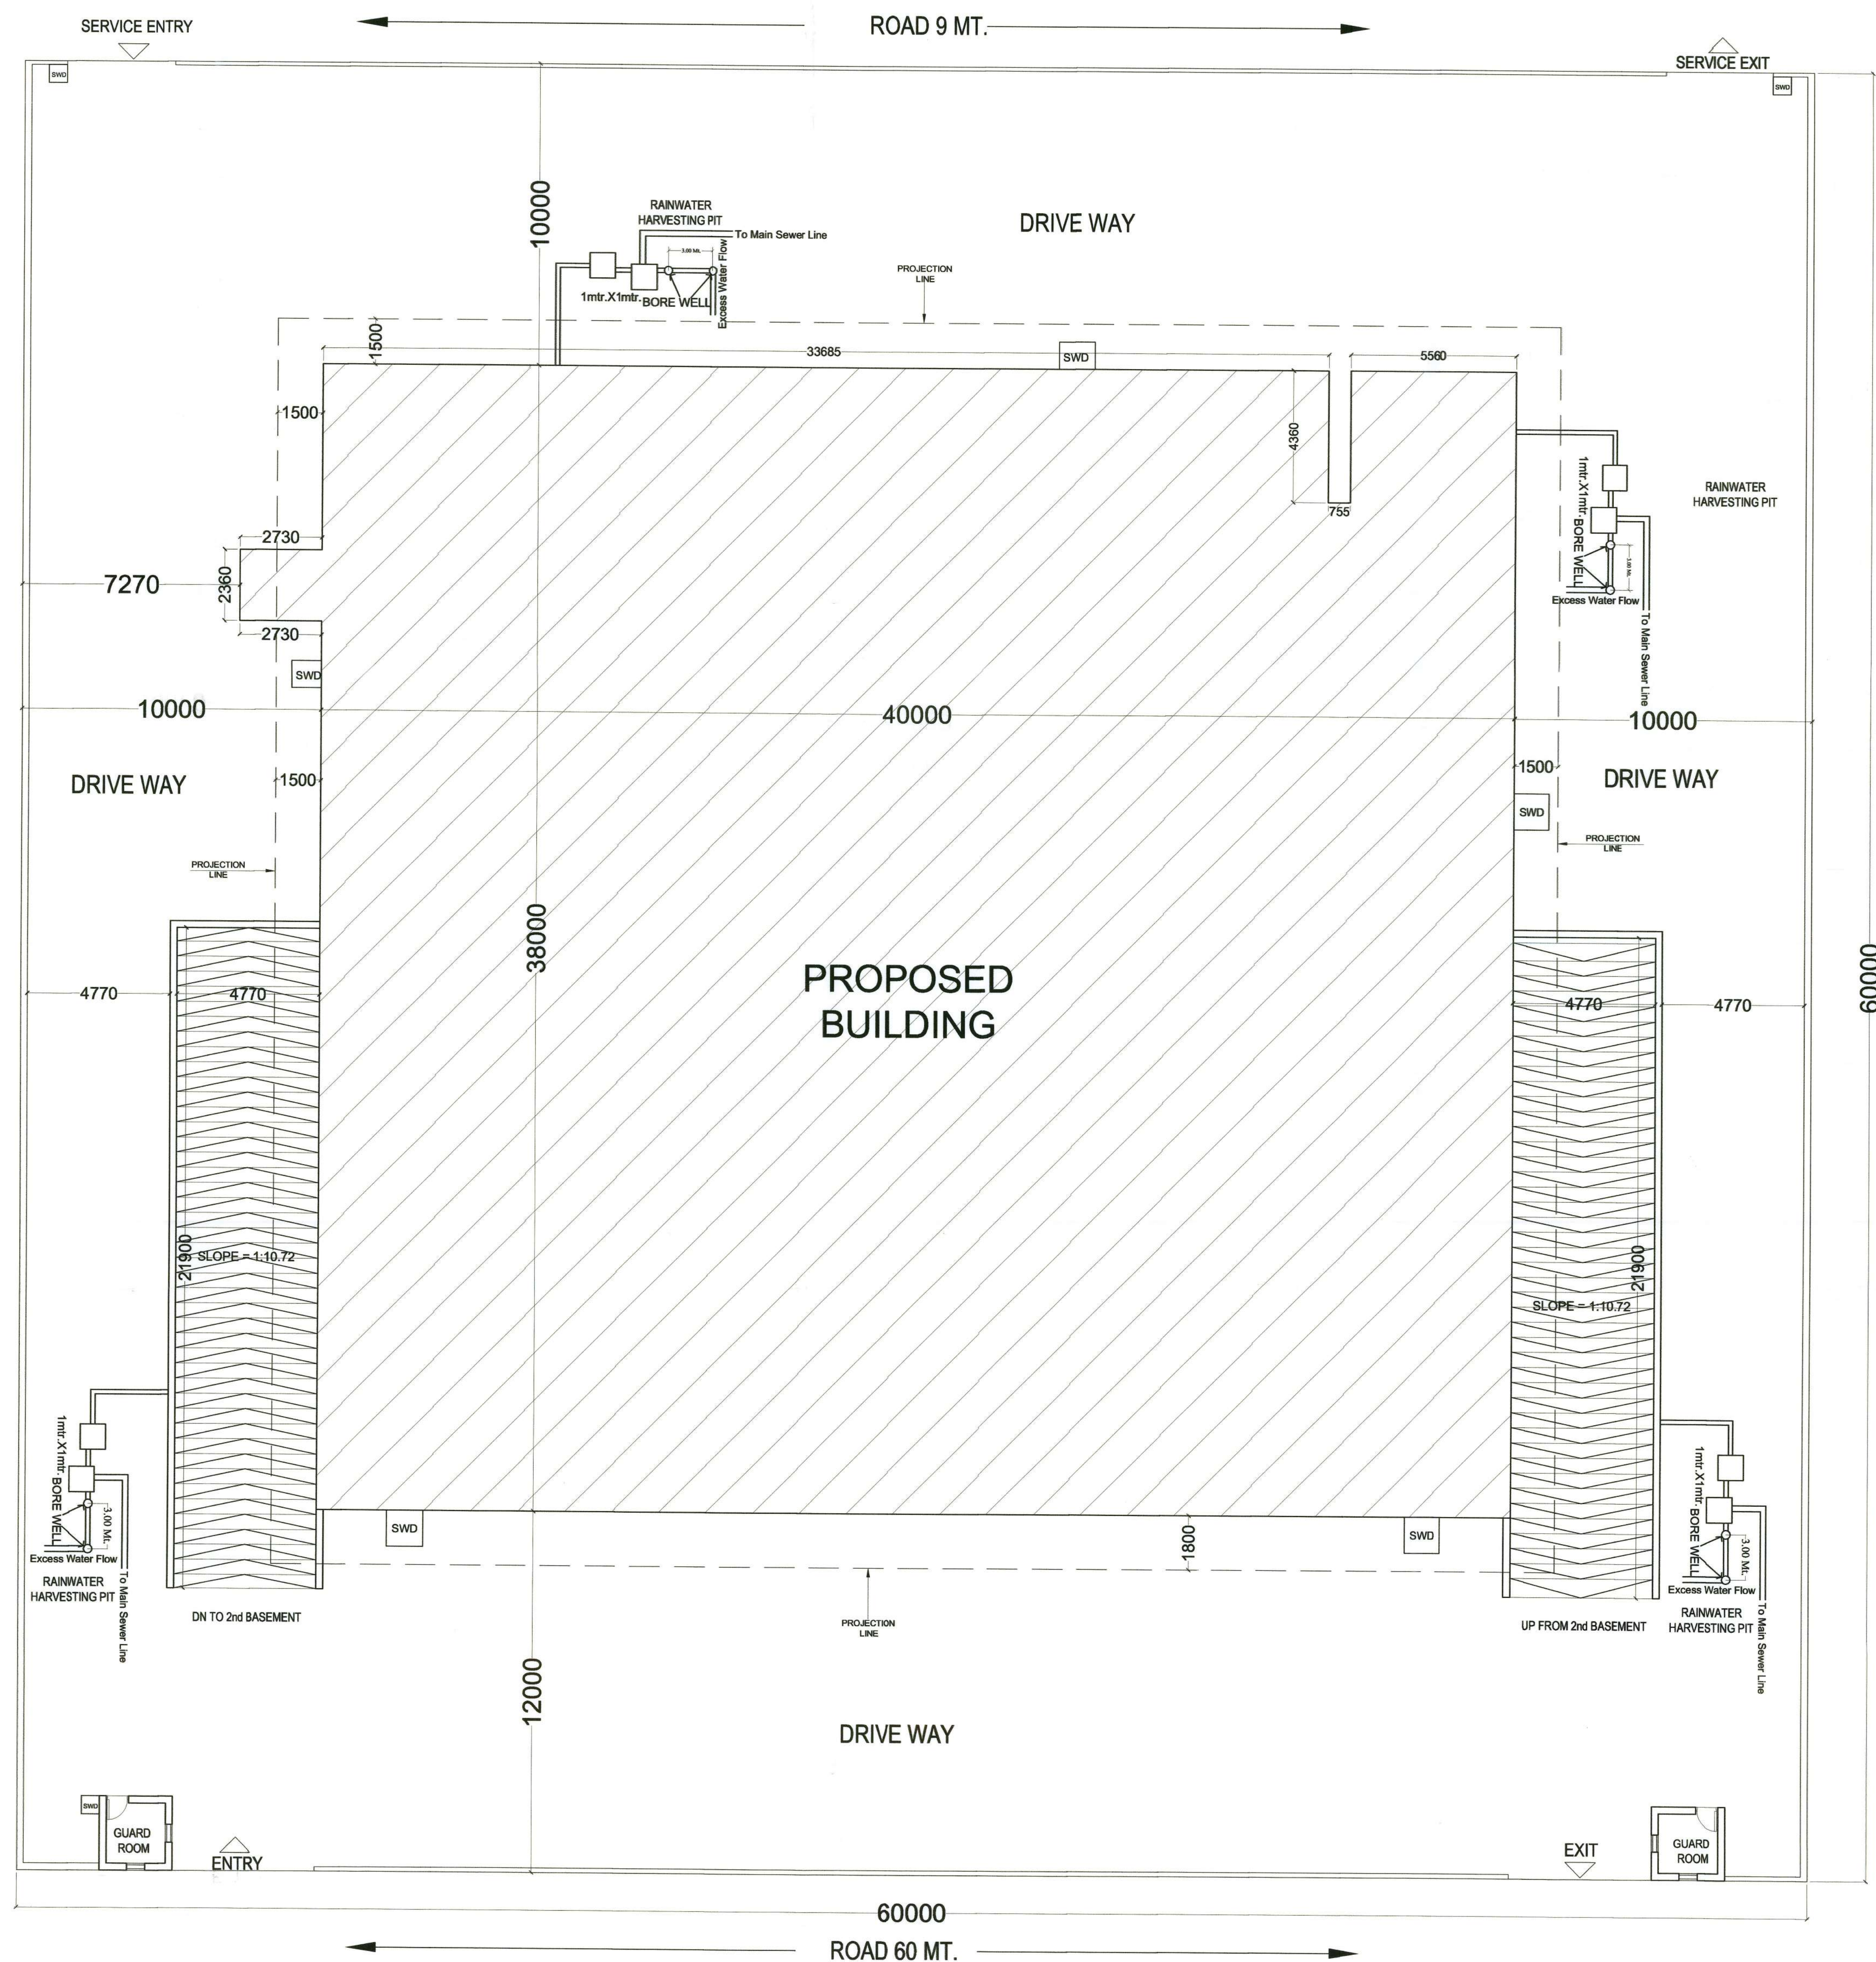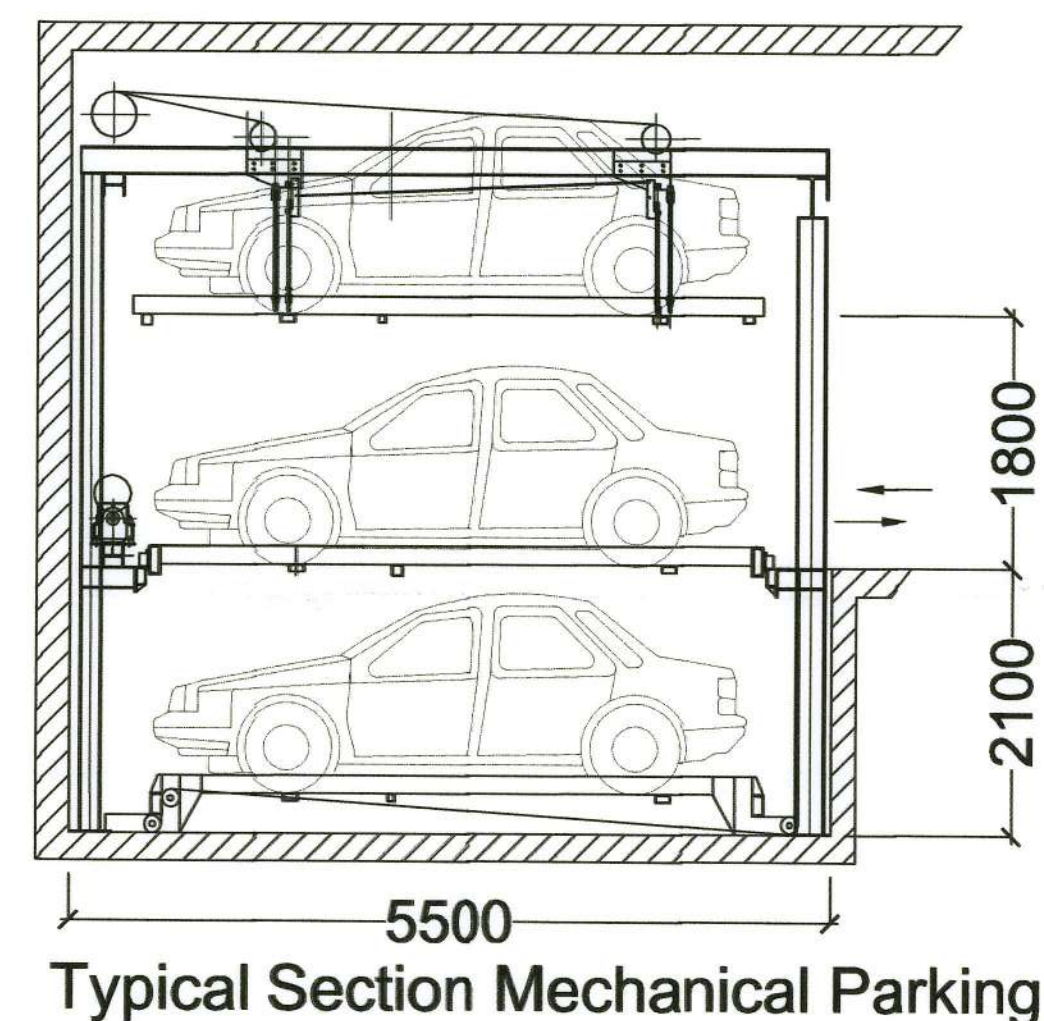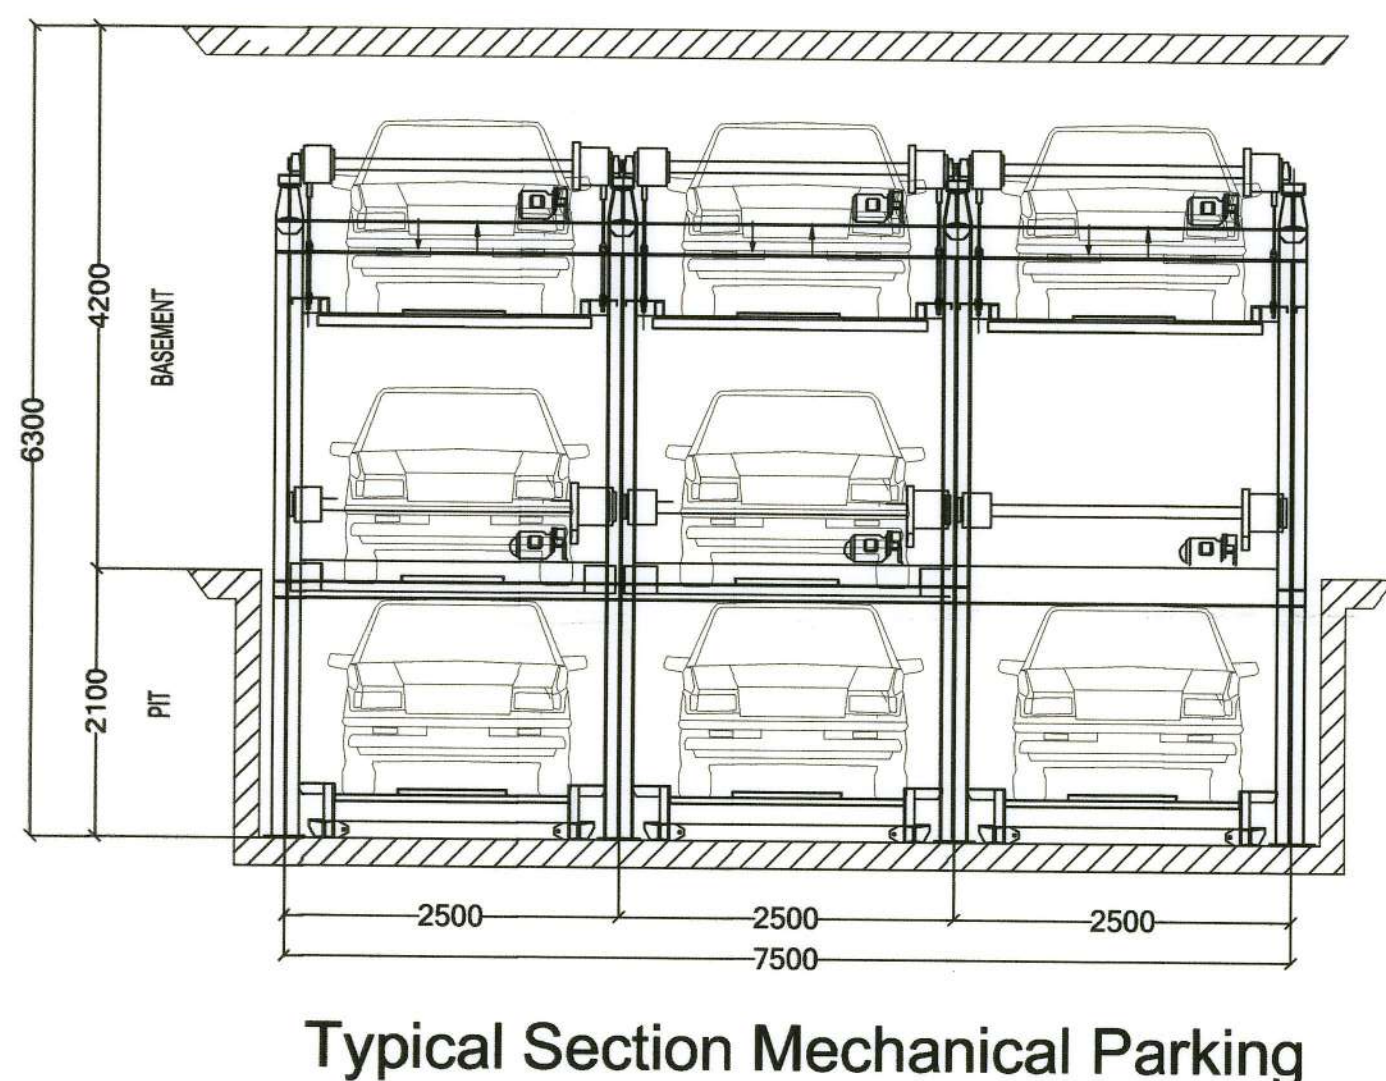

पार्किंग क्षेत्र का उपयोग केवल पार्किंग हेतु किया जायेगा।

शारीरिक रूप से विकलांग व्यक्तियों के लिए विशेष सुविधा का प्रावधान नियमानुसार किया जावे।

(STRUCTURE) का दायित्व प्र
का ही होगा।"

Adequate Light and Ventilation to be Provided as per N. B Norms.

1. **പ്രതിപദനം**
 പ്രതിപദനം എന്നർത്ഥം ഉള്ളതാണ് പ്രതിപദനം
 പ്രതിപദനം എന്നർത്ഥം ഉള്ളതാണ് പ്രതിപദനം
 പ്രതിപദനം എന്നർത്ഥം ഉള്ളതാണ് പ്രതിപദനം

विशुद्ध सेवा, गलकारी एवं जल, मल निवृत्ति
सेवाएँ मेरानगर बिल्डिंग कोड ऑफ इमि-
के उपबंधों के अनुसार होंगी।

THESE PLANS ARE VALID
ONLY UPTO SEVEN YEAR
FROM DATE OF ISSUE

SITE PLAN

Rain Water Harvesting Units
Shall be Provided as per Rules

अनुमोदित

प्रत्यक्षित मदन 15 मीटर से अधिक ऊँचाई होने के कारण 15 मीटर से अधिक मजिदा पर निर्माण शुरू करने से पूर्व मुख्य अंगित हानन विधिगत व्यवस्था नगर निगम से अनापति प्रमाण पत्र (NOC) लेना होगा तथा अनापत गणक कार्यालय से अनापति प्रमाण पत्र (NOC) प्राप्त की जानी अनिवार्य होगी। अनापत यह दीवारें 15 मीटर ऊँचाई तक ही नगम होगी।

E. S. Singh
Town Planning Assistant
Rajasthan Housing Board
JAIPUR.


वरिष्ठ नगर नियोजक
राजस्थान आवासन मण्डल
जयपुर

मुख्य नगर नियोजक
राजस्थान आवासन मण्डल
जयपुर

यह मानचित्र पत्र सं० 290
दि० 12/3/25 के द्वारा जारी किया गया

For VIRAT BUILDHOME PVT. LTD
DIRECTOR

SHEET NO. - 01		TITLE:-		PROJECT:-		ARCHITECT:-		ARCHITECT		OWNER	
TITLE:-		SUBMISSION DRAWING SITE PLAN		PROPOSED COMMERCIAL & STUDIO APARTMENT AT PLOT. NO. 230/D SECTOR-23, PRATAP NAGAR SCHEME SANGANER, JAIPUR (RAJ.)		Tushar Sogani Designs Pvt. Ltd. architects n designers Studio :- 400, F-72, "SURYODAY", Subhash Marg, Bagadiya Bhawan, C-Scheme, Jaipur-302001 TEL: +91-141-4004560, 4004537 email: studio@tsdplarch.com website : www.tsdplarch.com		 TUSHAR SOGANI B.Arch CA / 2000 / 26333		For VIRAT BUILDHOME PVT. LTD  DIRECTOR	
SUBMISSION DRAWING SITE PLAN		DATE :- 25-02-2025		NORTH:-							
		SCALE :- 1:100									

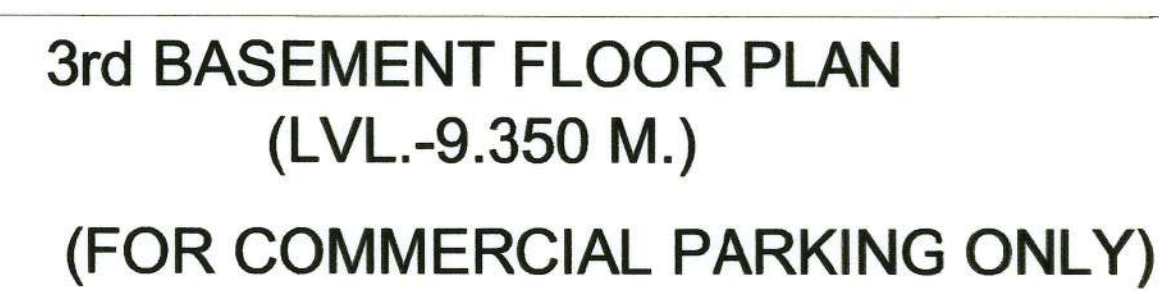

पार्किंग क्षेत्र का उपयोग केवल पार्किंग हेतु किया जायेगा।

अनुमोदित

प्रस्तावित घन 15 मीटर से अधिक ऊँचाई होने के कारण 15 मीटर से अधिक मॉडर्न नगर निर्माण कानून के तहत पूर्ण रूप से नए नियमों के तहत निर्माण किया जाएगा। नगर निगम के अनुसार नगर निगम से अनाधिकृत प्रमाण पत्र (NOC) प्राप्त किए गए आवासीय मकानों का निर्माण से नगर निगम द्वारा (NOC) प्राप्त न होने के कारण निर्माण रोक दिया जाएगा। 15 मीटर ऊँचाई तक ही मकान बनाए जाएंगे।

“जारी किये गये अनुमोदित मान
में सहाय्य गये भवन निर्माण की संर
(STRUCTURE) का दायित्व प्र
का ही होगा।”

विद्युत सेवा, नलकारी एवं जल मूल विकास
सेक्टरों में समग्र निवेश का ७० प्रतिशत हिस्सा
के उपबंधों के अनुसार होगी।

ARCHITECTS:-
Tushar Sogani Designs Pvt. Ltd.
 architects n designers
 Studio :- 400, F-72, "SURYODAY", Subhash Marg,
 Bagadiya Bhawan, C-Scheme, Jaipur-302001
 TEL: +91-141-4004560, 4004537
 email: studio@tsdplarch.com
 website : www.tsdplarch.com


Town Planning Assistant
Rajasthan Housing Board,
JAIPUR.

4444
वरिष्ठ नगर नियोजक
राजस्थान आवासन मण्डल
जयपुर

मुख्य नगर नियोजक
राजस्थान आवासन मण्डल
जयपुर

यह मानगित्र पत्र सं०: 290
दि० 12.3.25 के द्वारा जारी किये गये।

For VIRAT BUILDHOME PVT.LTD
DIRECTOR

SHEET NO. - 02

TITLE:-

SUBMISSION DRAWING
3rd BASEMENT & 2nd BASEMENT FLOOR PLAN

TITLE:-

SUBMISSION DRAWING
3rd BASEMENT & 2nd BASEMENT FLOOR PLAN

SCALE :- 1:100


NORTH:-



PROJECT:

ARCHITECT

OWNER

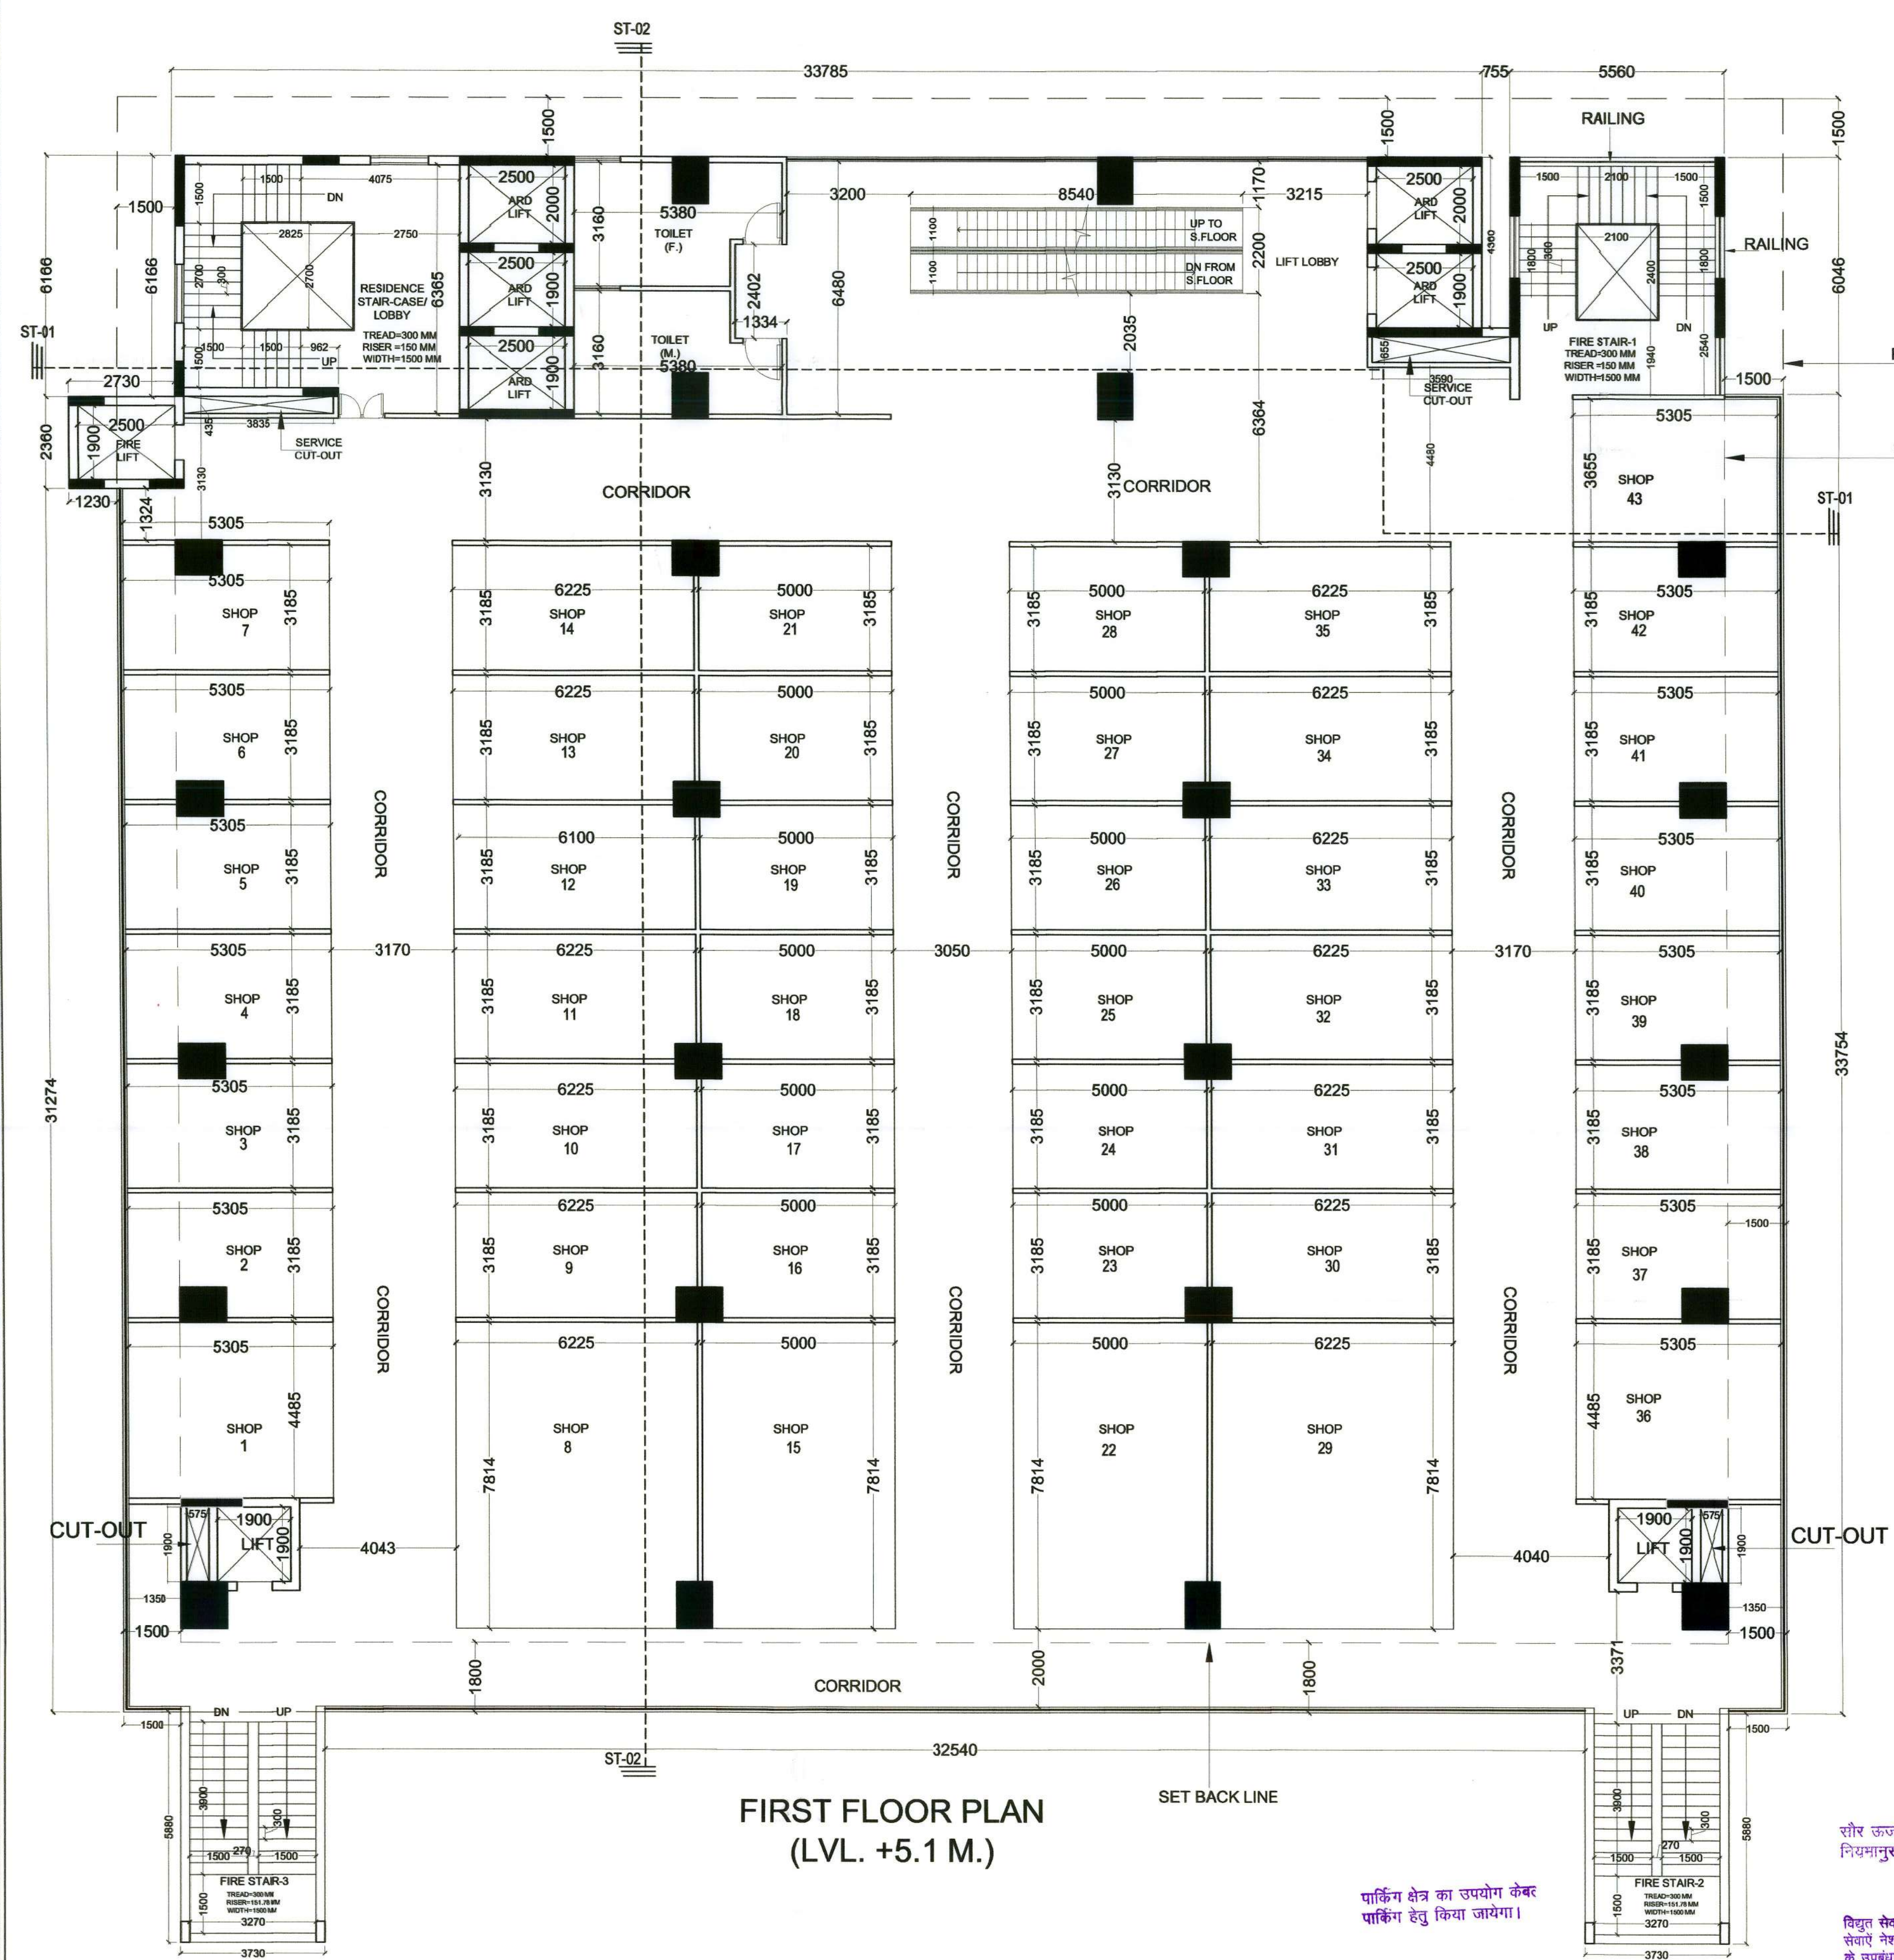


श्रीर कर्मा से पानी गलने करने का नियमानुसार प्रावधान किया जाये।

विद्युत सेवा, नक्काशी एवं जल मूल निवास सेवार् नेमलस विडिगन कोड ऑफ हम्पल के उपबन्ध से अनुसर होनी।

THESE PLANS ARE VALID ONLY UPTO SEVEN YEARS FROM DATE OF ISSUE.

Rain Water Harvesting Units Shall be Provided as per Rules

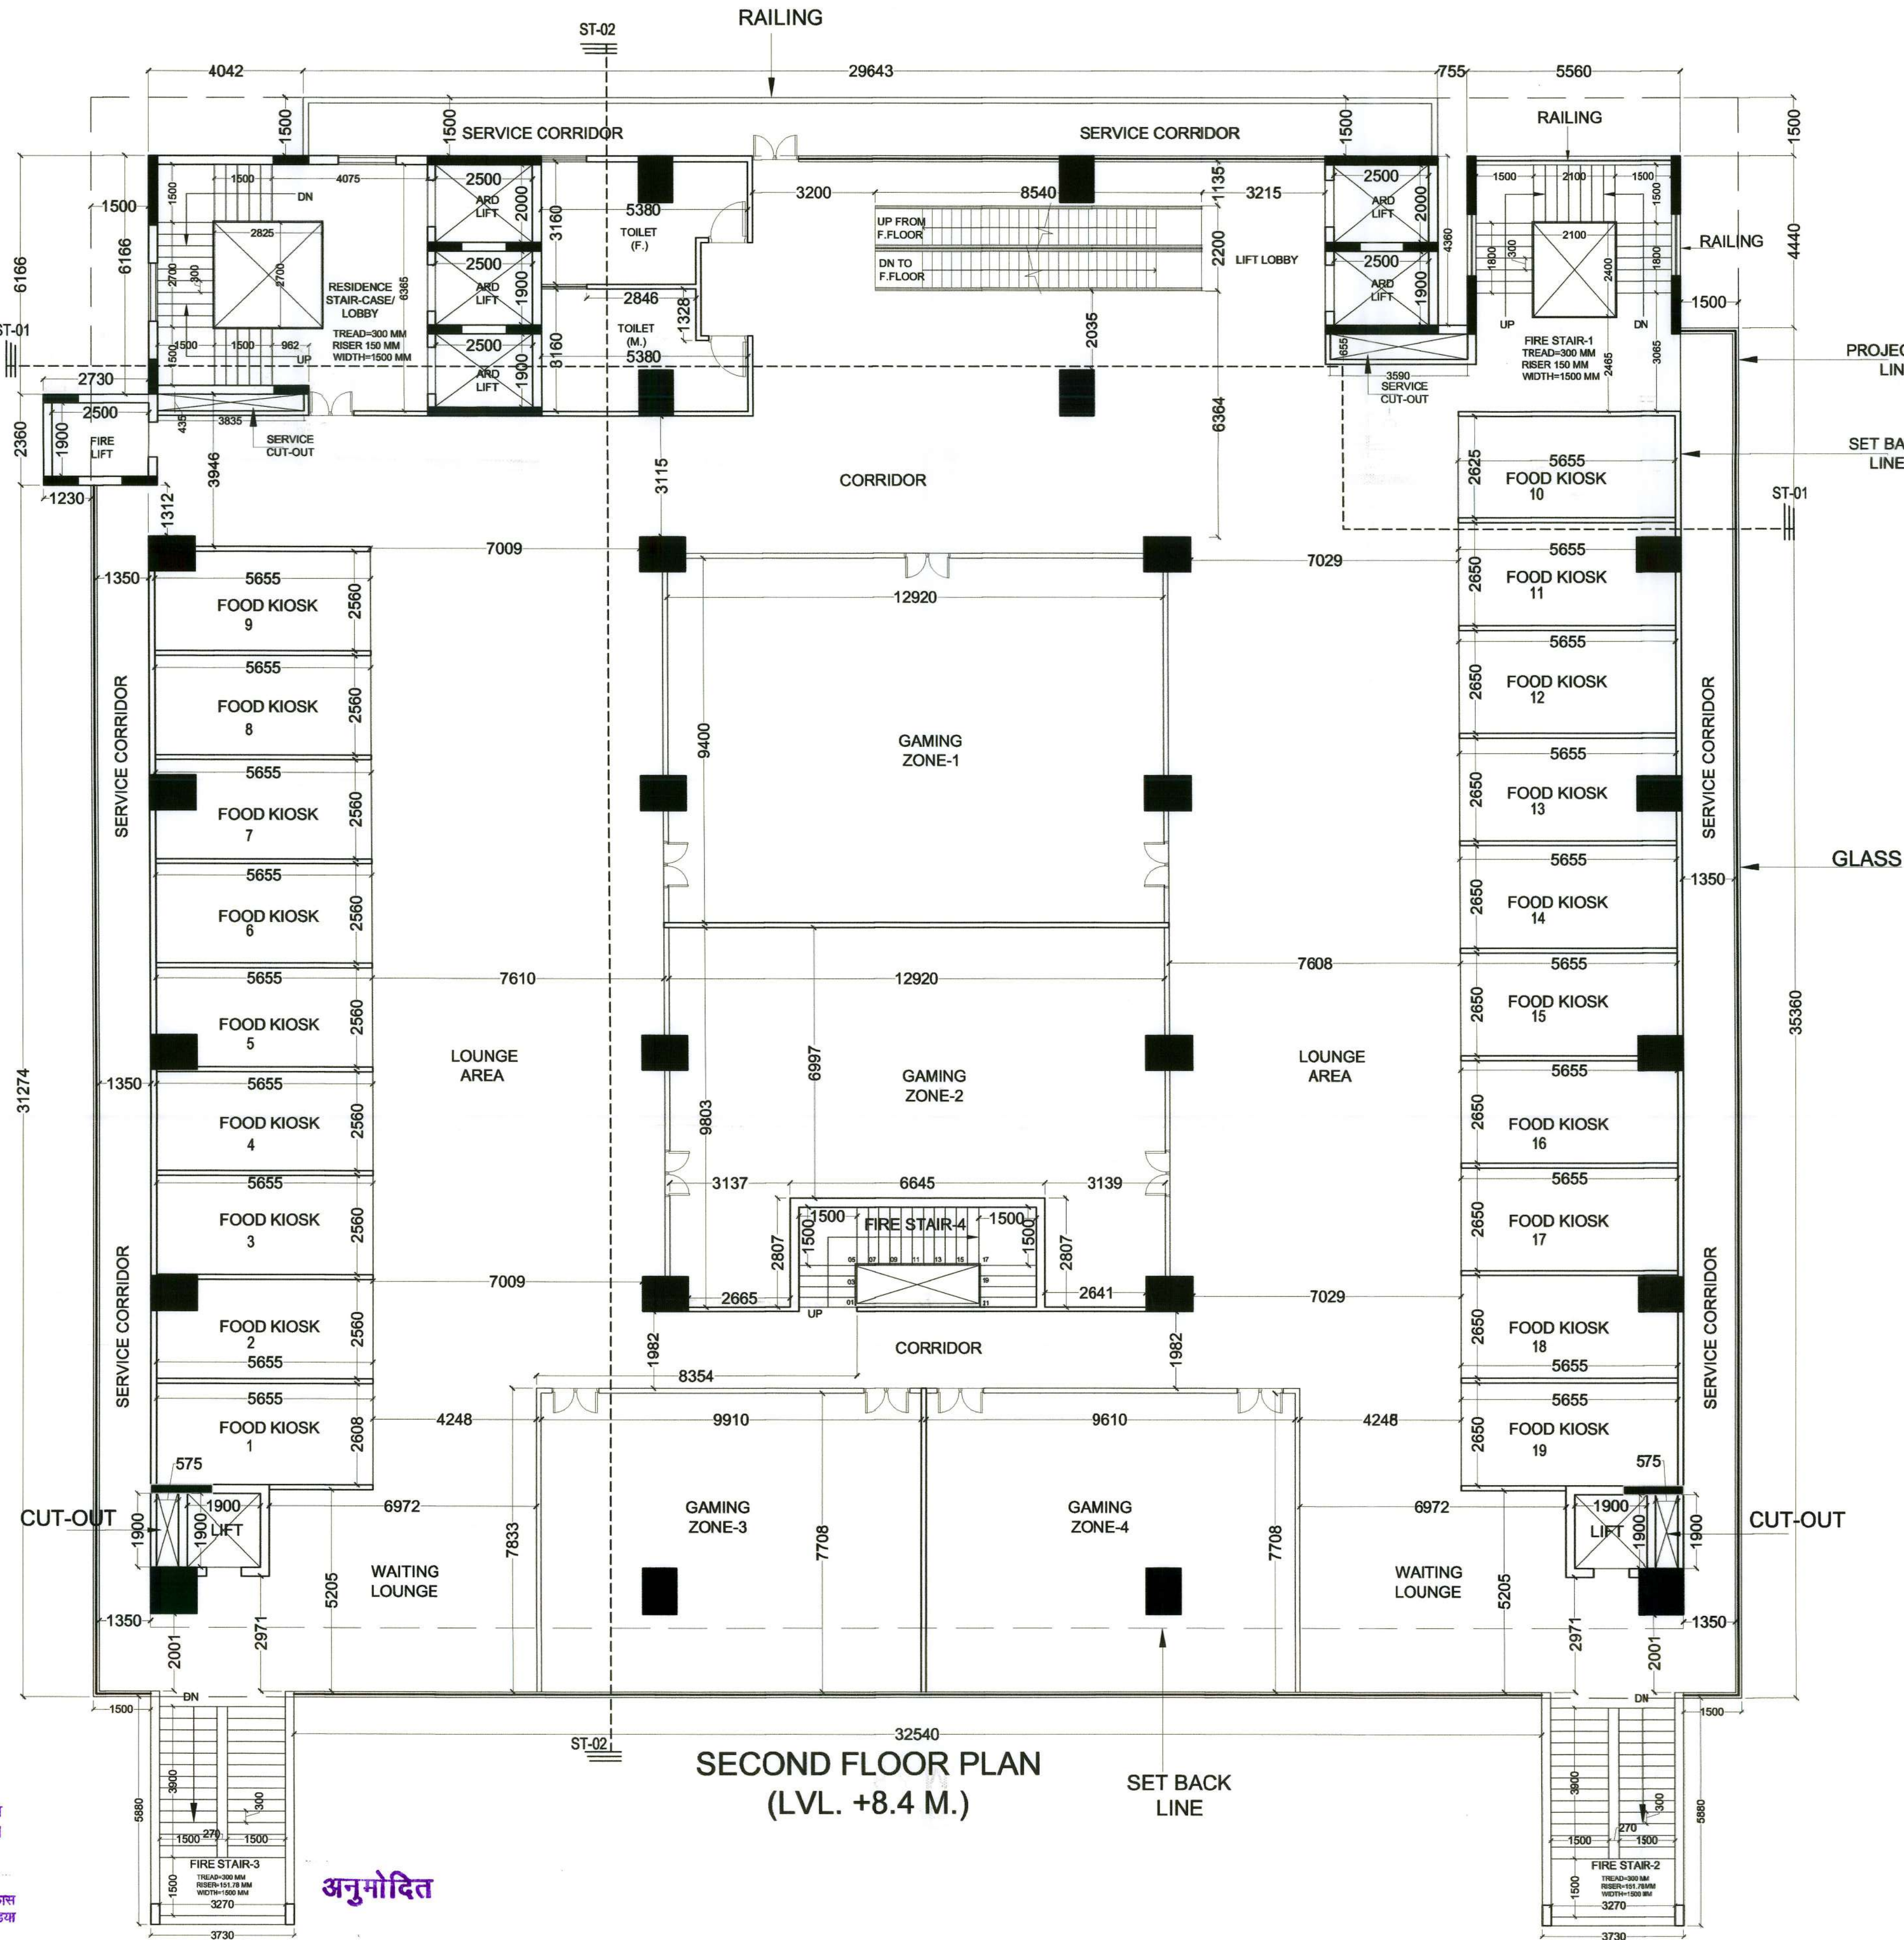

अनुमोदित

प्रस्तावित भवन 15 मीटर से अधिक ऊँचाई होने के कारण 15 मीटर से अधिक मोमेंटों पर निर्माण कार्य करने से पूर्व मूल जमीन पर भौतिक सर्वेक्षण कर विमान से अगमनी प्रमाण पत्र (NOI) लेना होगा तथा आवास मण्डल अधिनियम में बहती सीमा पर (NOI) प्रमाण पत्र जारी करवाये होंगे। अन्ततः पर सर्वेक्षण 15 मीटर ऊँचाई तक ही कार्य होंगे।

पार्किंग क्षेत्र का उपयोग केवल पार्किंग हेतु किया जायेगा।

जहाँ कहीं गेने अनुमोदित मानचित्र में दर्शाये गये भवन निर्माण की संरचना (STRUCTURE) का दायित्व प्रक्री का ही होगा।

Adequate Light and Ventilation to be Provided as per N. B. C. Norms.

भौतिक रूप से विकासन व्यक्तियों के लिए विशेष सुविधा का प्रावधान नियमानुसार किया जाये।

इस मानचित्र पर अनुमोदन किये की गति प्रमाण पत्र, प्लान, सेक्टर के प्रति व्यक्तित्व का प्रमाण पत्र-गो, सेवा प्रमाण और यदि इससे किसी के व्यक्तिगत सम्पत्ती अधिकारी हो प्रमाणित होंगे।

भौतिक रूप से विकासन व्यक्तियों के लिए विशेष सुविधा का प्रावधान नियमानुसार किया जाये।

SHEET NO. - 04

TITLE:- SUBMISSION DRAWING FIRST & SECOND FLOOR PLAN

DATE :- 25-02-2025

SCALE :- 1:100

NORTH:-


PROJECT:- PROPOSED COMMERCIAL & STUDIO APARTMENT AT PLOT. NO. 230/D SECTOR-23, PRATAP NAGAR SCHEME SANGANER, JAIPUR (RAJ.)

ARCHITECTS:- Tushar Sogani Designs Pvt. Ltd. architects n designers Studio :- 400, F-72, "SURYODAY", Subhash Marg, Bagadiya Bhawan, C-Scheme, Jaipur-302001 TEL:- +91-141-4004560, 4004537 email: studio@tsdplarch.com website : www.tsdplarch.com


ARCHITECT TUSHAR SOGANI B. Arch. CA / 2000 / 26333

OWNER For VIRAT BUILDHOME PVT. LTD. DIRECTOR

सर्व मानचित्र का सं. 290 Re.12/3/23 के तहत जारी किया जाये।

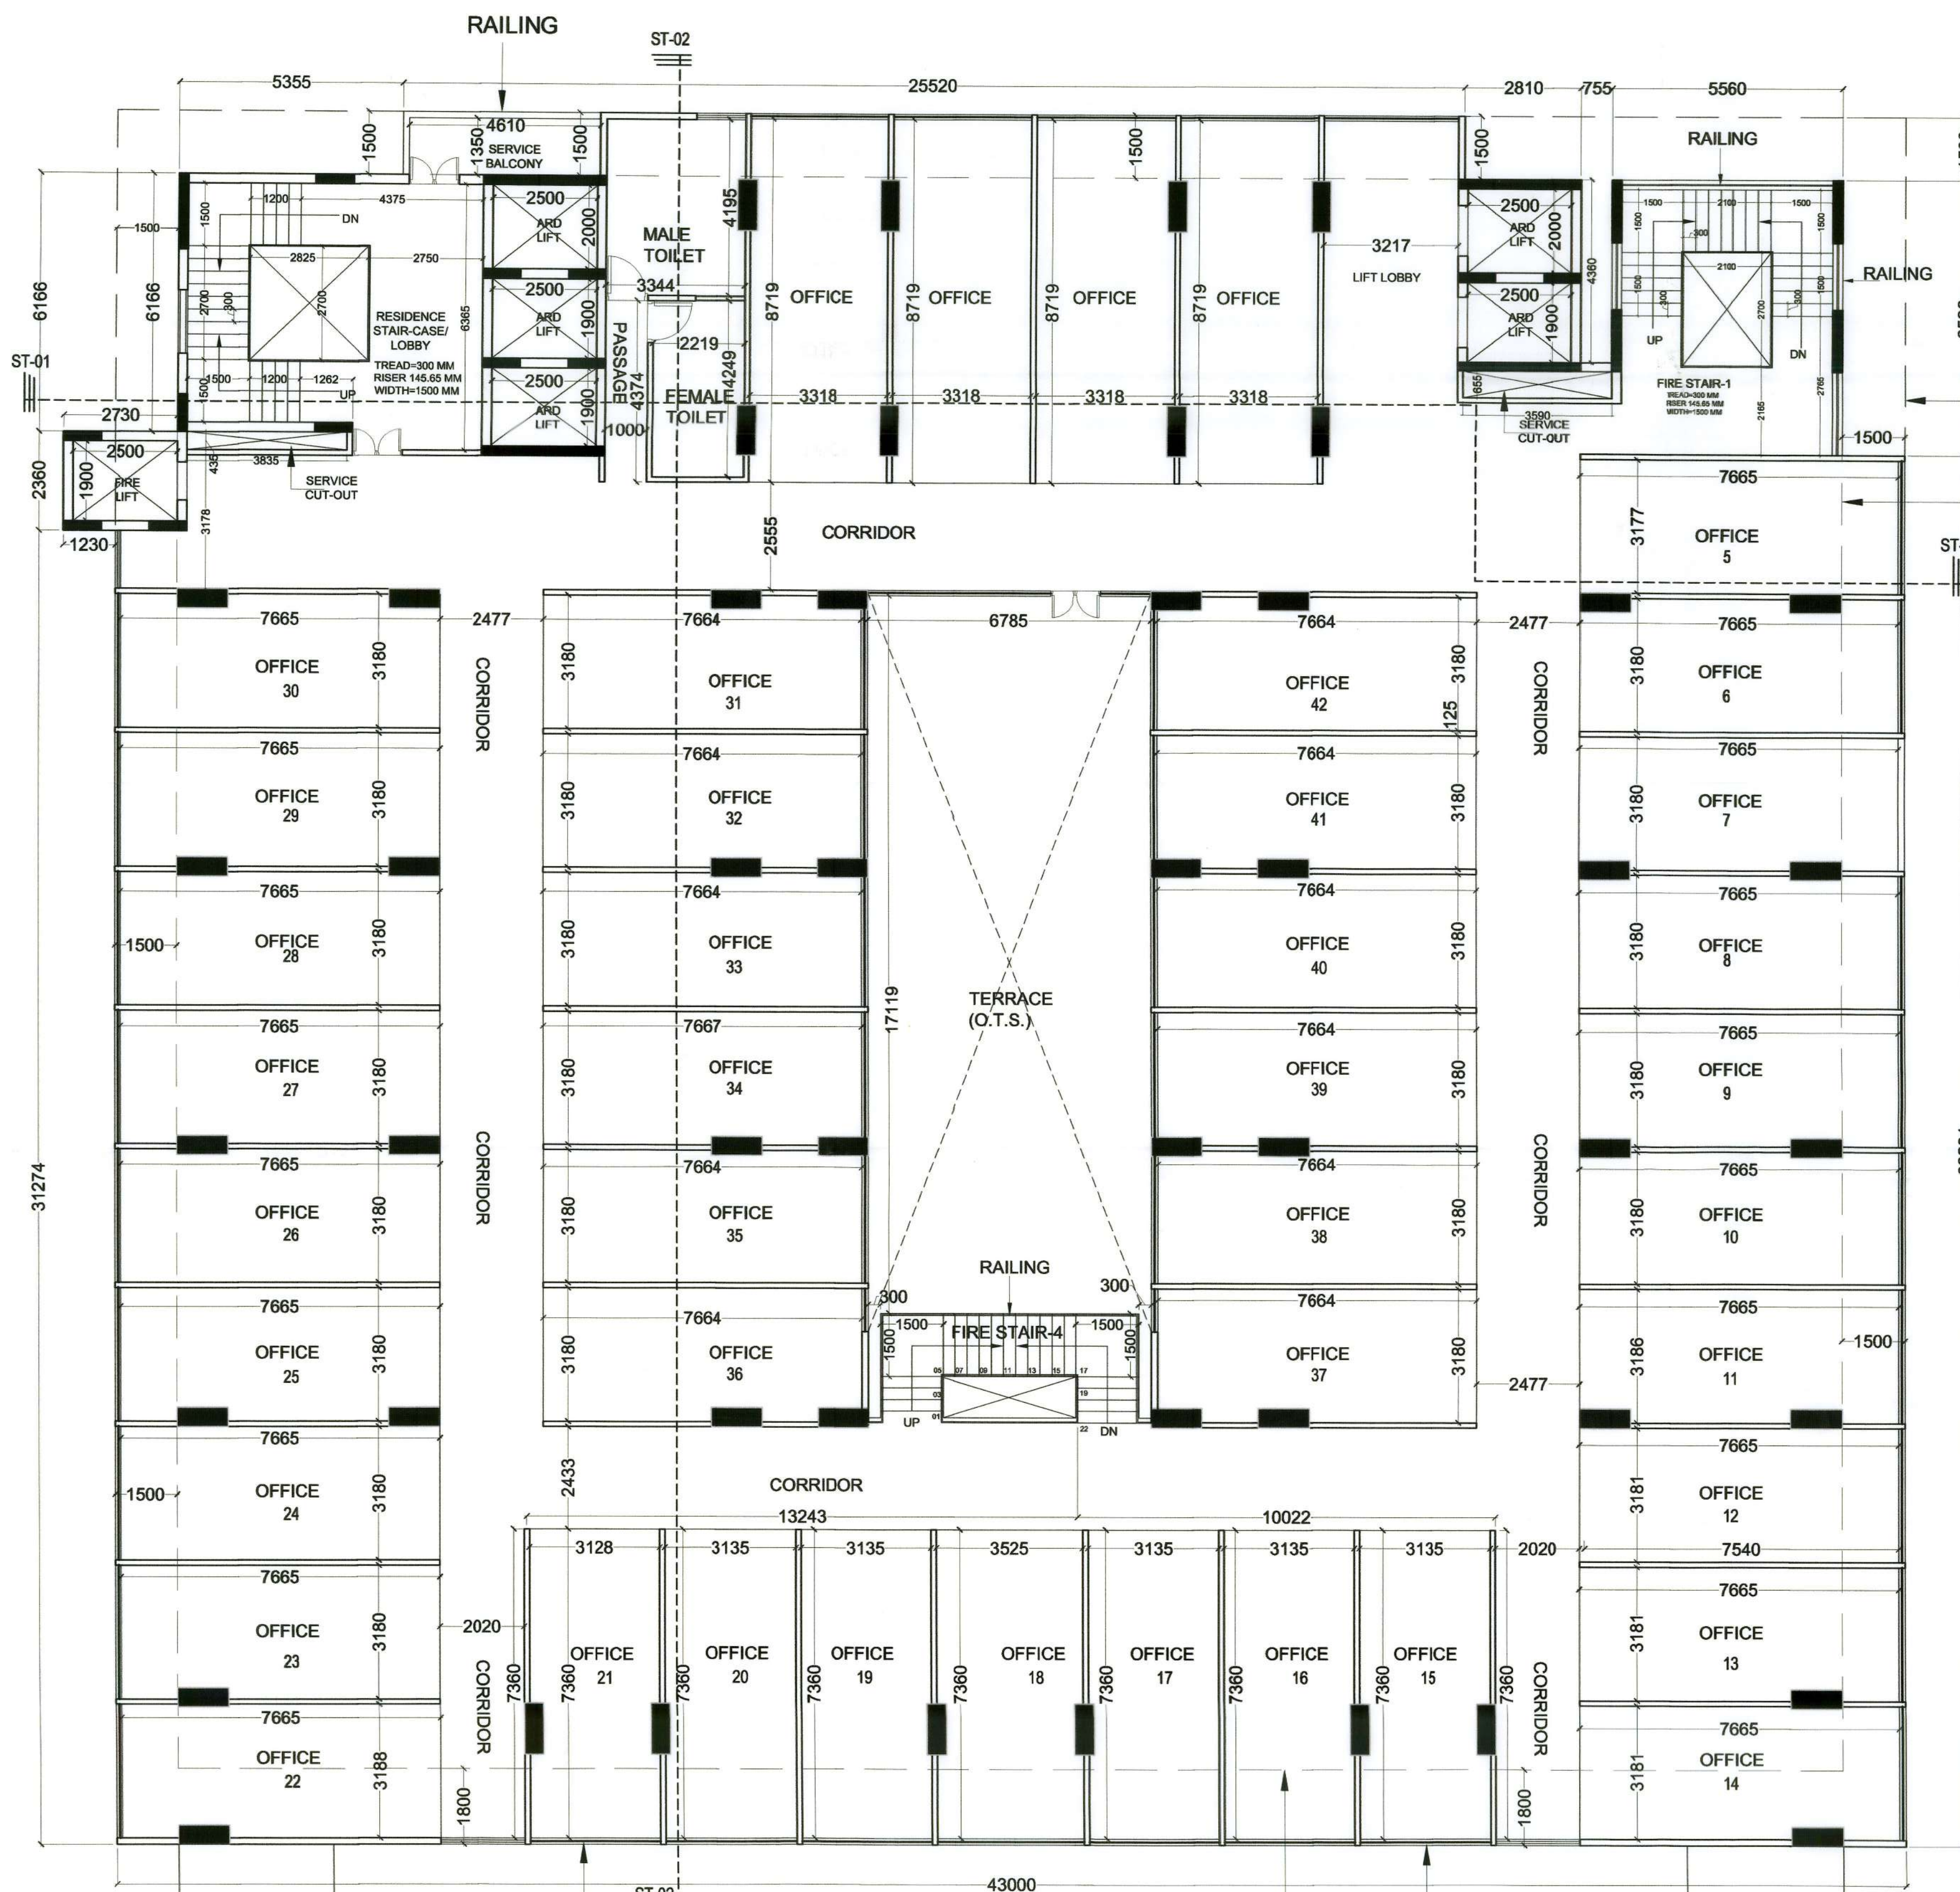

THIRD FLOOR PLAN
(LVL. +11.85 M.)

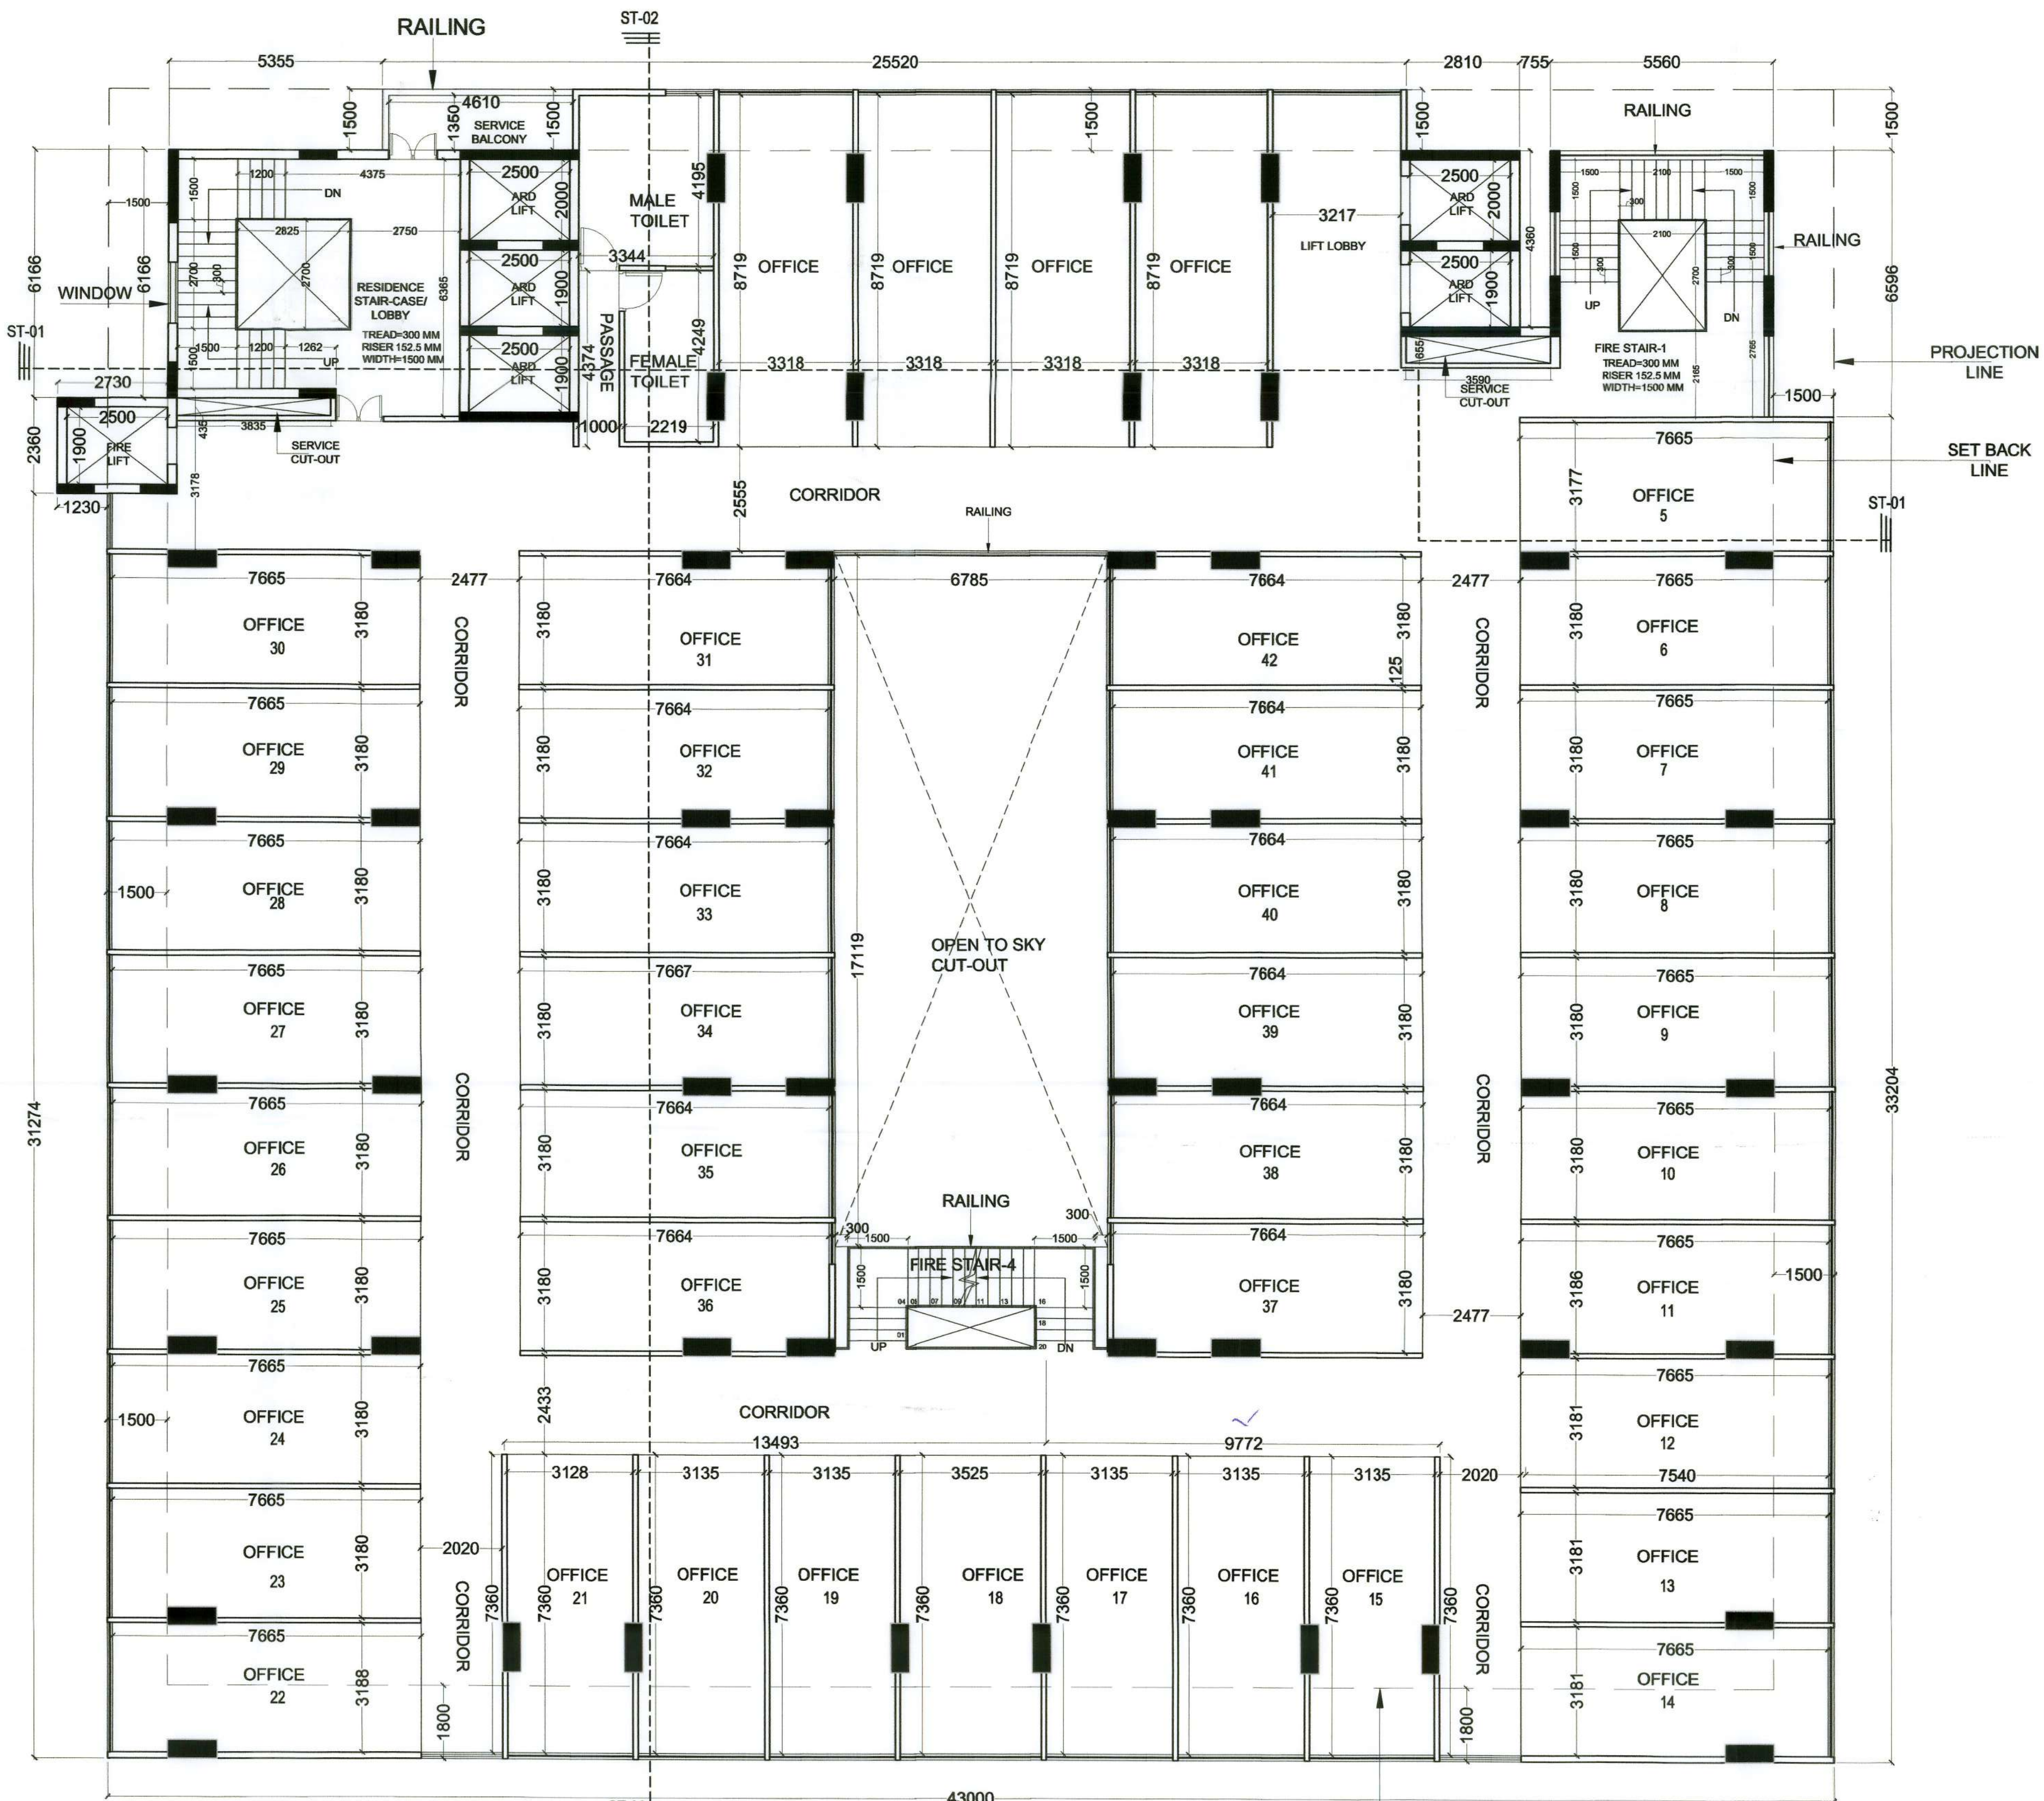

FOURTH TO FIFTH FLOOR PLAN
(LVL. +14.90 M. TO +17.95 M.)

सौर ऊर्जा से पानी गरम करने का
निर्माणानुसार प्रावधान किया जाये।

THese PLANS ARE VALID
ONLY UPTO SEVEN YEARS
FROM DATE OF ISSUE.

Rain Water Harvesting Units
Shall be Provided as per N. B. C.
Norms.

सुरक्षित रूप से किलसॉन व्यक्तियों के
द्वारा तैयार किया जाये।

पार्किंग क्षेत्र का उपयोग केवल
पार्किंग हेतु किया जायेगा।

"आपने किये गये अनुमोदित मानचित्र
में पार्किंग क्षेत्र केवल निम्नलिखित की संख्या
(STRUCTURE) का दर्शाया गया
है। इसका ध्यान रखा जाये।"

Adequate Light and Ventilation
to be Provided as per N. B. C.
Norms.

SHEET NO. - 05

TITLE:-
SUBMISSION DRAWING
3rd, 4th & 5th FLOOR PLAN

TITLE:-
SUBMISSION DRAWING
3rd, 4th & 5th FLOOR PLAN

DATE :- 25-02-2025

SCALE :- 1:100



PROJECT:-
PROPOSED COMMERCIAL & STUDIO
APARTMENT AT PLOT NO. 230/D SECTOR-23,
PRATAP NAGAR SCHEME SANGANER, JAIPUR
(RAJ.)

ARCHITECTS:-
Tushar Sogani Designs Pvt. Ltd.
architects n designers
Studio :- 400, F-72, "SURYODAY", Subhash Marg,
Bagadiya Bhawan, C-Scheme, Jaipur-302001
TEL: +91-141-4004560, 4004537
email: studio@tsdplarch.com
website : www.tsdplarch.com

ARCHITECT
TUSHAR SOGANI
CA / 2250 / 26373

OWNER
For VIRAT BUILDHOME PVT. LTD
DIRECTOR

अनुमोदित


प्रमाणित करने के लिए मैं यहाँ अपनी छाप लगा रहा हूँ।
मेरे नाम पर जारी किया गया है।
मैंने इस योजना को ध्यान से देखा है और यह
सभी आवश्यकताओं को पूरा करता है।
मैं इसे यहाँ प्रमाणित कर रहा हूँ।
मेरा नाम है: [Name]
मेरा पता है: [Address]

Town Planning Assistant
Rajasthan Housing Board,
JAIPUR.

विराट नगर निगम
राजस्थान आवासन मंत्रालय
जयपुर

मूल्य नगर निगम
राजस्थान आवासन मंत्रालय
जयपुर

मेरे नाम पर जारी किया गया है।
मेरा नाम है: [Name]
मेरा पता है: [Address]

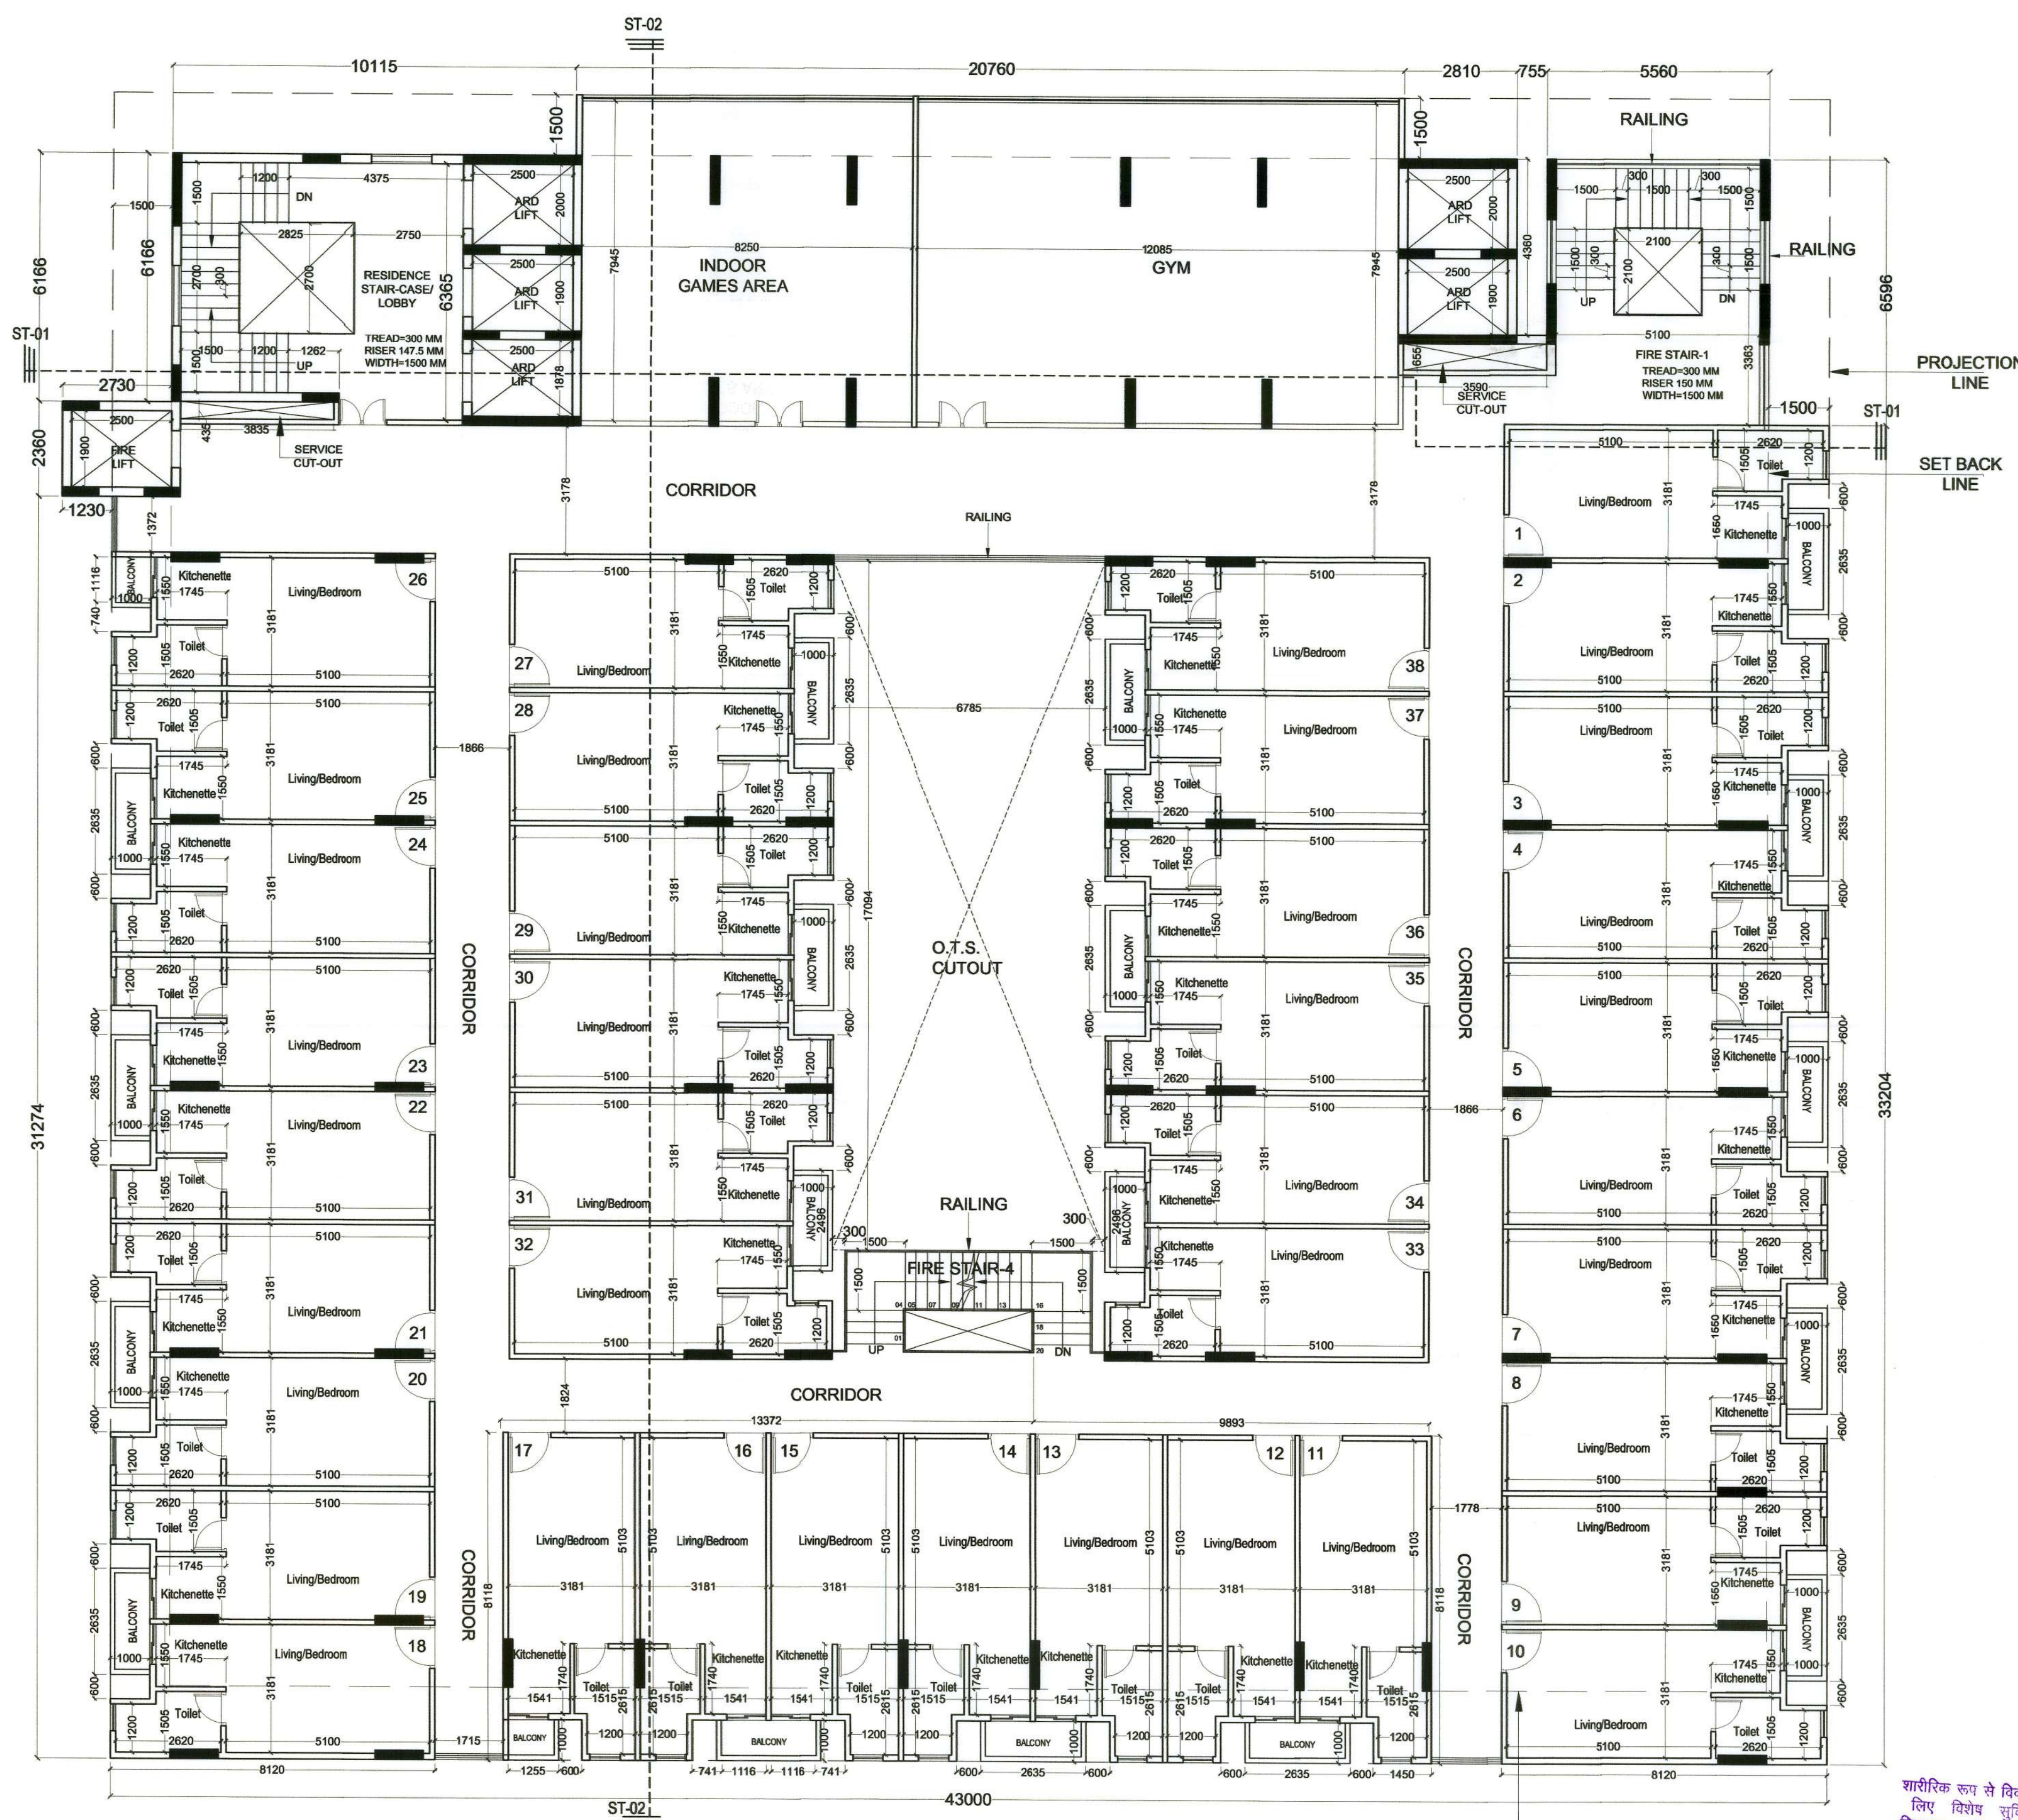

6th FLOOR PLAN
(LVL.+21.0 M.)

पार्किंग क्षेत्र का उपयोग केवल पार्किंग हेतु किया जायेगा।

"जहाँ लिखे गये अनुसूचित मानचित्र में दर्शाये गये पट्टा निर्माण की संरचना (STRUCTURE) का बर्तव्य प्रतीक का ही होगा।"

Adequate Light and Ventilation to be Provided as per N. B. C. Norms.

इस मानचित्र का उपयोग केवल की मॉडल प्रमाण के लिए ही किया जायेगा। इस मानचित्र का उपयोग केवल की मॉडल प्रमाण के लिए ही किया जायेगा।


शारीरिक रूप से विकलांग व्यक्तियों के लिए विशेष सुविधा का प्रावधान नियमानुसार किया जाये।

घर ऊर्जा से घनी गरम करने का निवामनुसार प्रावधान किया जाये।

विद्युत सेवा, नक्काशी एवं जल, गैस विद्युत केबल नेटवर्क प्रदान किया जाये।

THESE PLANS ARE VALID ONLY UP TO SEVEN YEARS FROM DATE OF ISSUE.

Rain Water Harvesting Units Shall be Provided as per Rules

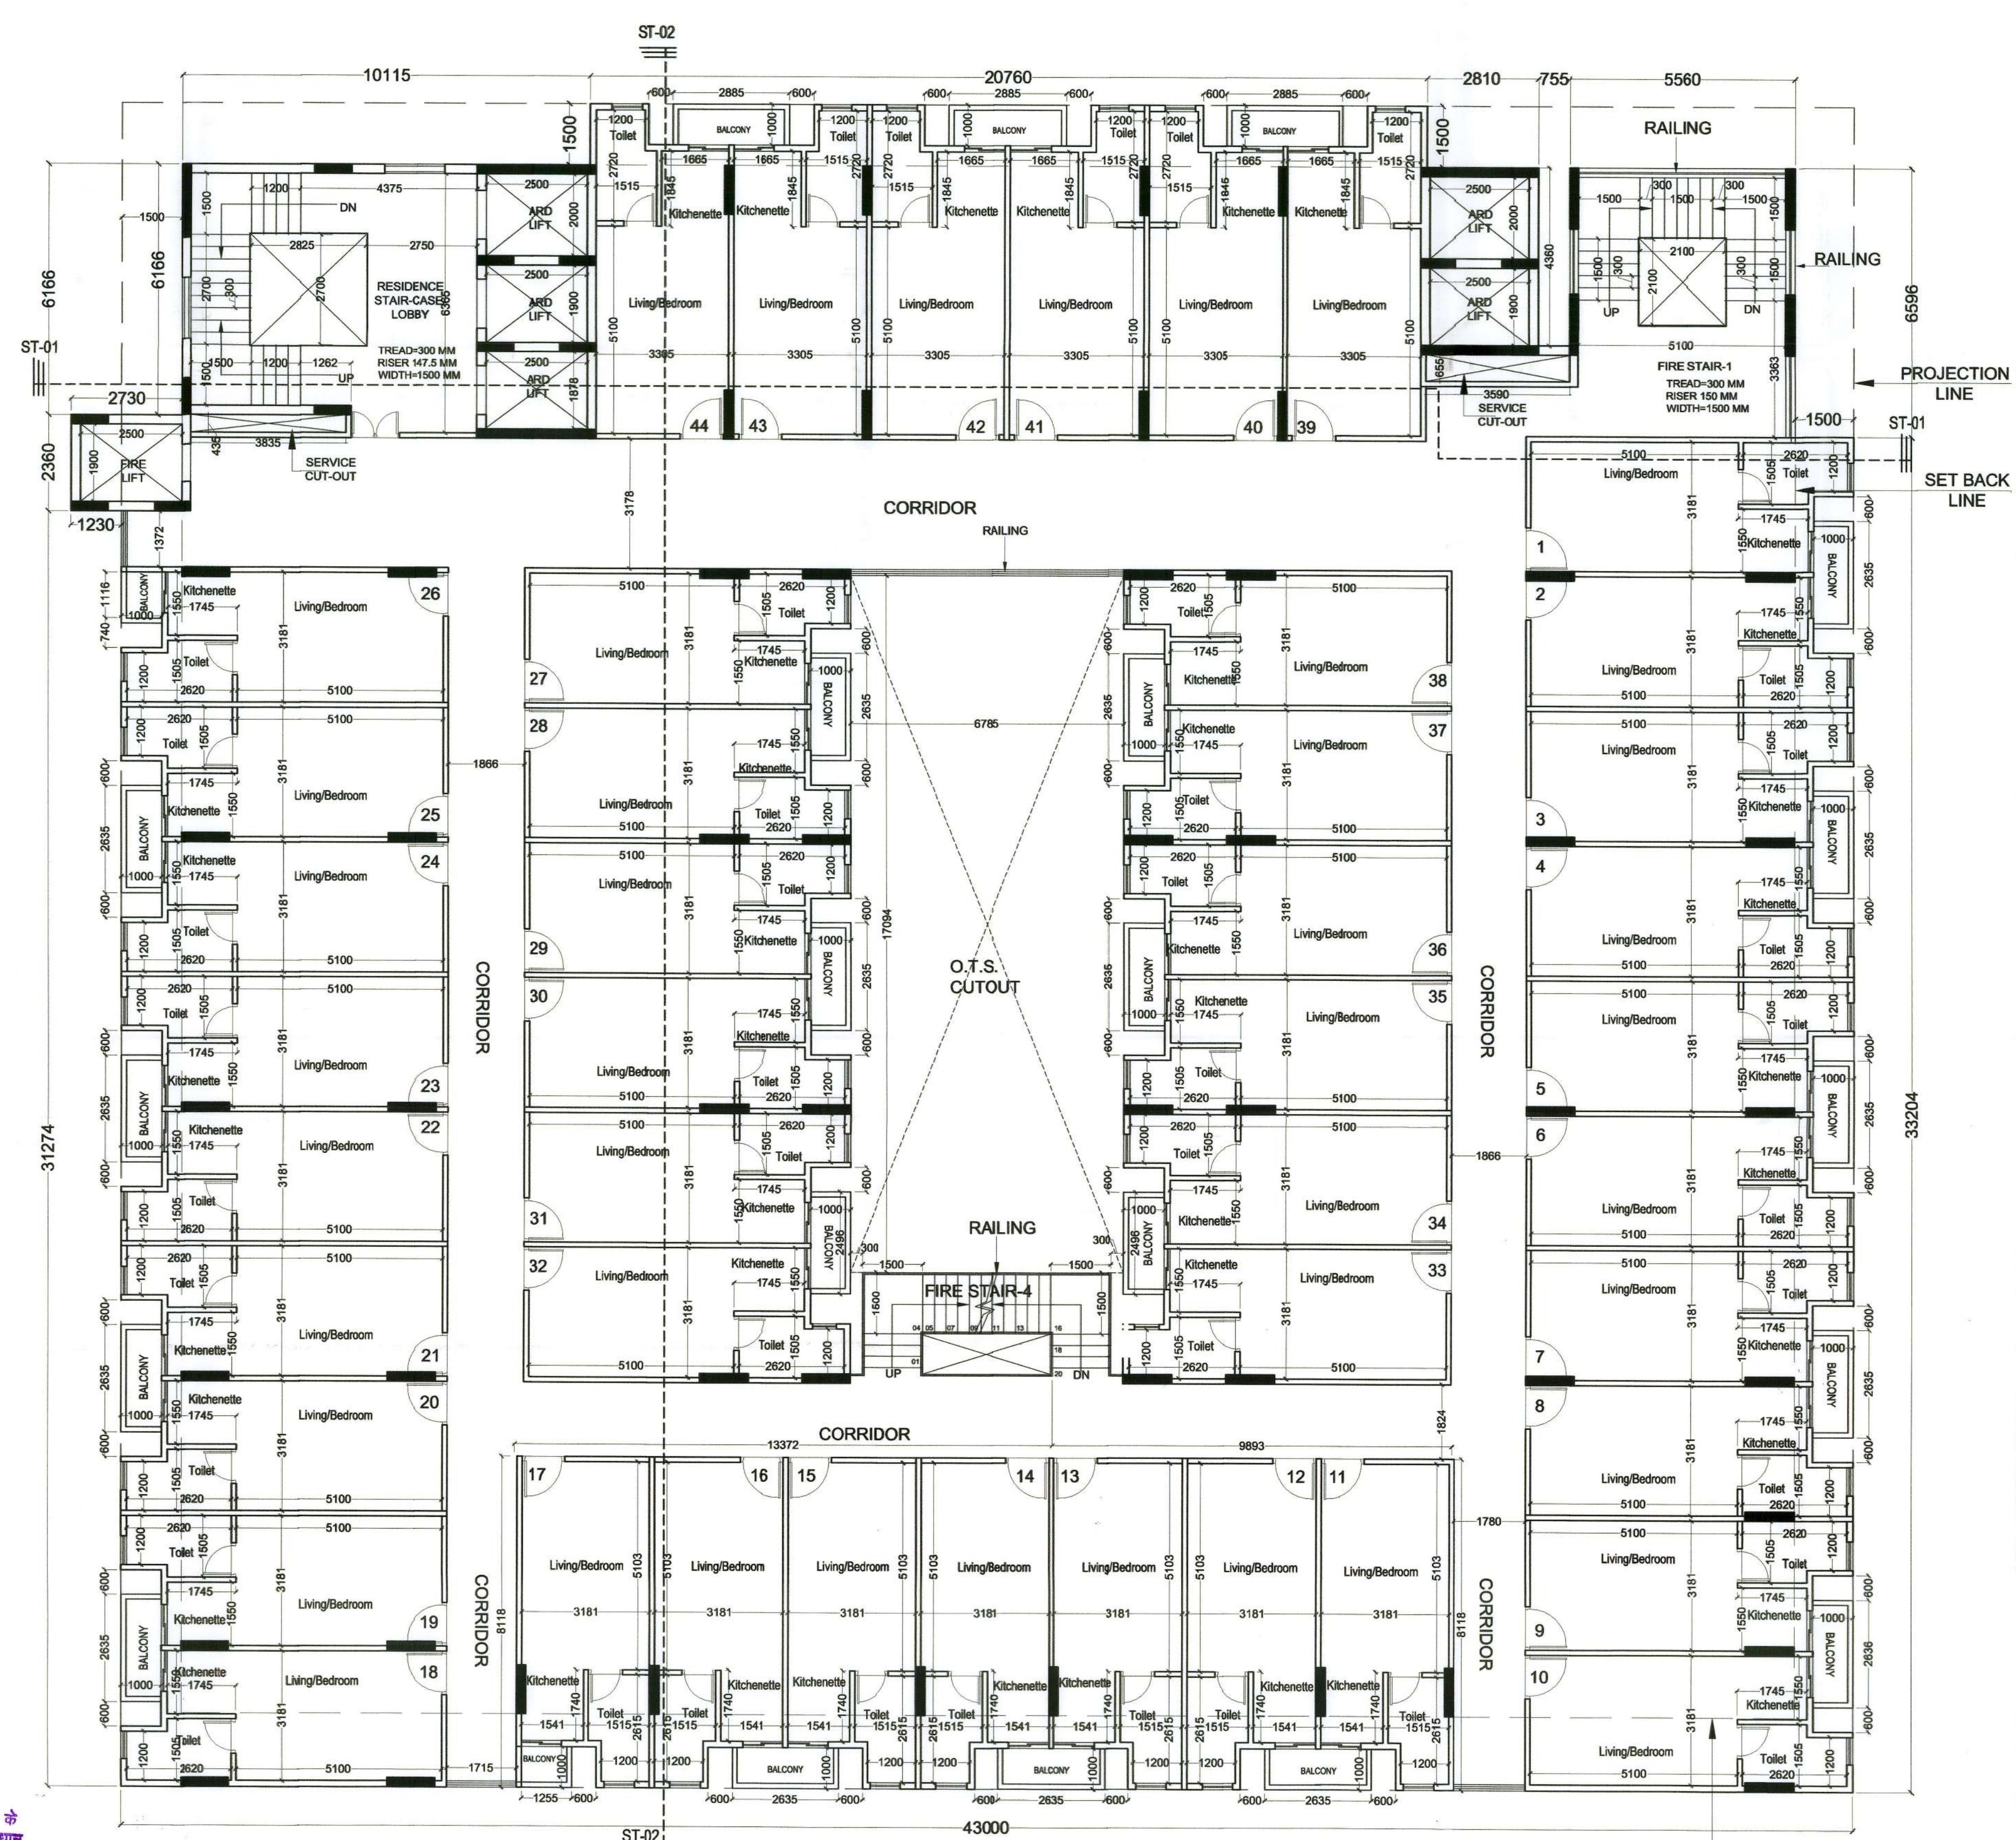

7th TO 11th FLOOR PLAN
(LVL.+23.95 M. TO +35.75 M.)

अनुसूचित

अनुसूचित 15 मीटर से अधिक ऊँचाई होने के कारण 15 मीटर से अधिक गीलाई पर निर्माण कार्य करने से पूर्व अनुसूचित पट्टा की मॉडल प्रमाण के अनुसार किया जाये।


Town Planning Assistant
Rajasthan Housing Board,
JAIPUR.

वर्तमान नगर नियोजक
राजस्थान आवासन मण्डल
जापुर

मुख्य नगर नियोजक
राजस्थान आवासन मण्डल
जापुर

सर्व मानचित्र पर सं. 296
R.O. 1/1/1/1 के द्वारा जारी किया जाये।

SHEET NO. - 06	TITLE:- SUBMISSION DRAWING 6th & 7th TO 11th FLOOR PLAN	PROJECT:- PROPOSED COMMERCIAL & STUDIO APARTMENT AT PLOT. NO. 230/D SECTOR-23, PRATAP NAGAR SCHEME SANGANER, JAIPUR (RAJ.)	ARCHITECTS:- Tushar Sogani Designs Pvt. Ltd. architects n designers Studio :- 400, F-72, "SURYODAY", Subhash Marg, Bagadiya Bhawan, C-Scheme, Jaipur-302001 TEL: +91-141-4004560, 4004537 email: studio@tsdplarch.com website : www.tsdplarch.com	ARCHITECT TUSHAR SOGANI B. Arch. CA / 2000 / 26533	OWNER For VIRAT BLDHOME PVT.LTD DIRECTOR
SUBMISSION DRAWING 6th & 7th TO 11th FLOOR PLAN	DATE :- 25-02-2025 SCALE :- 1:100	NORTH:- N			

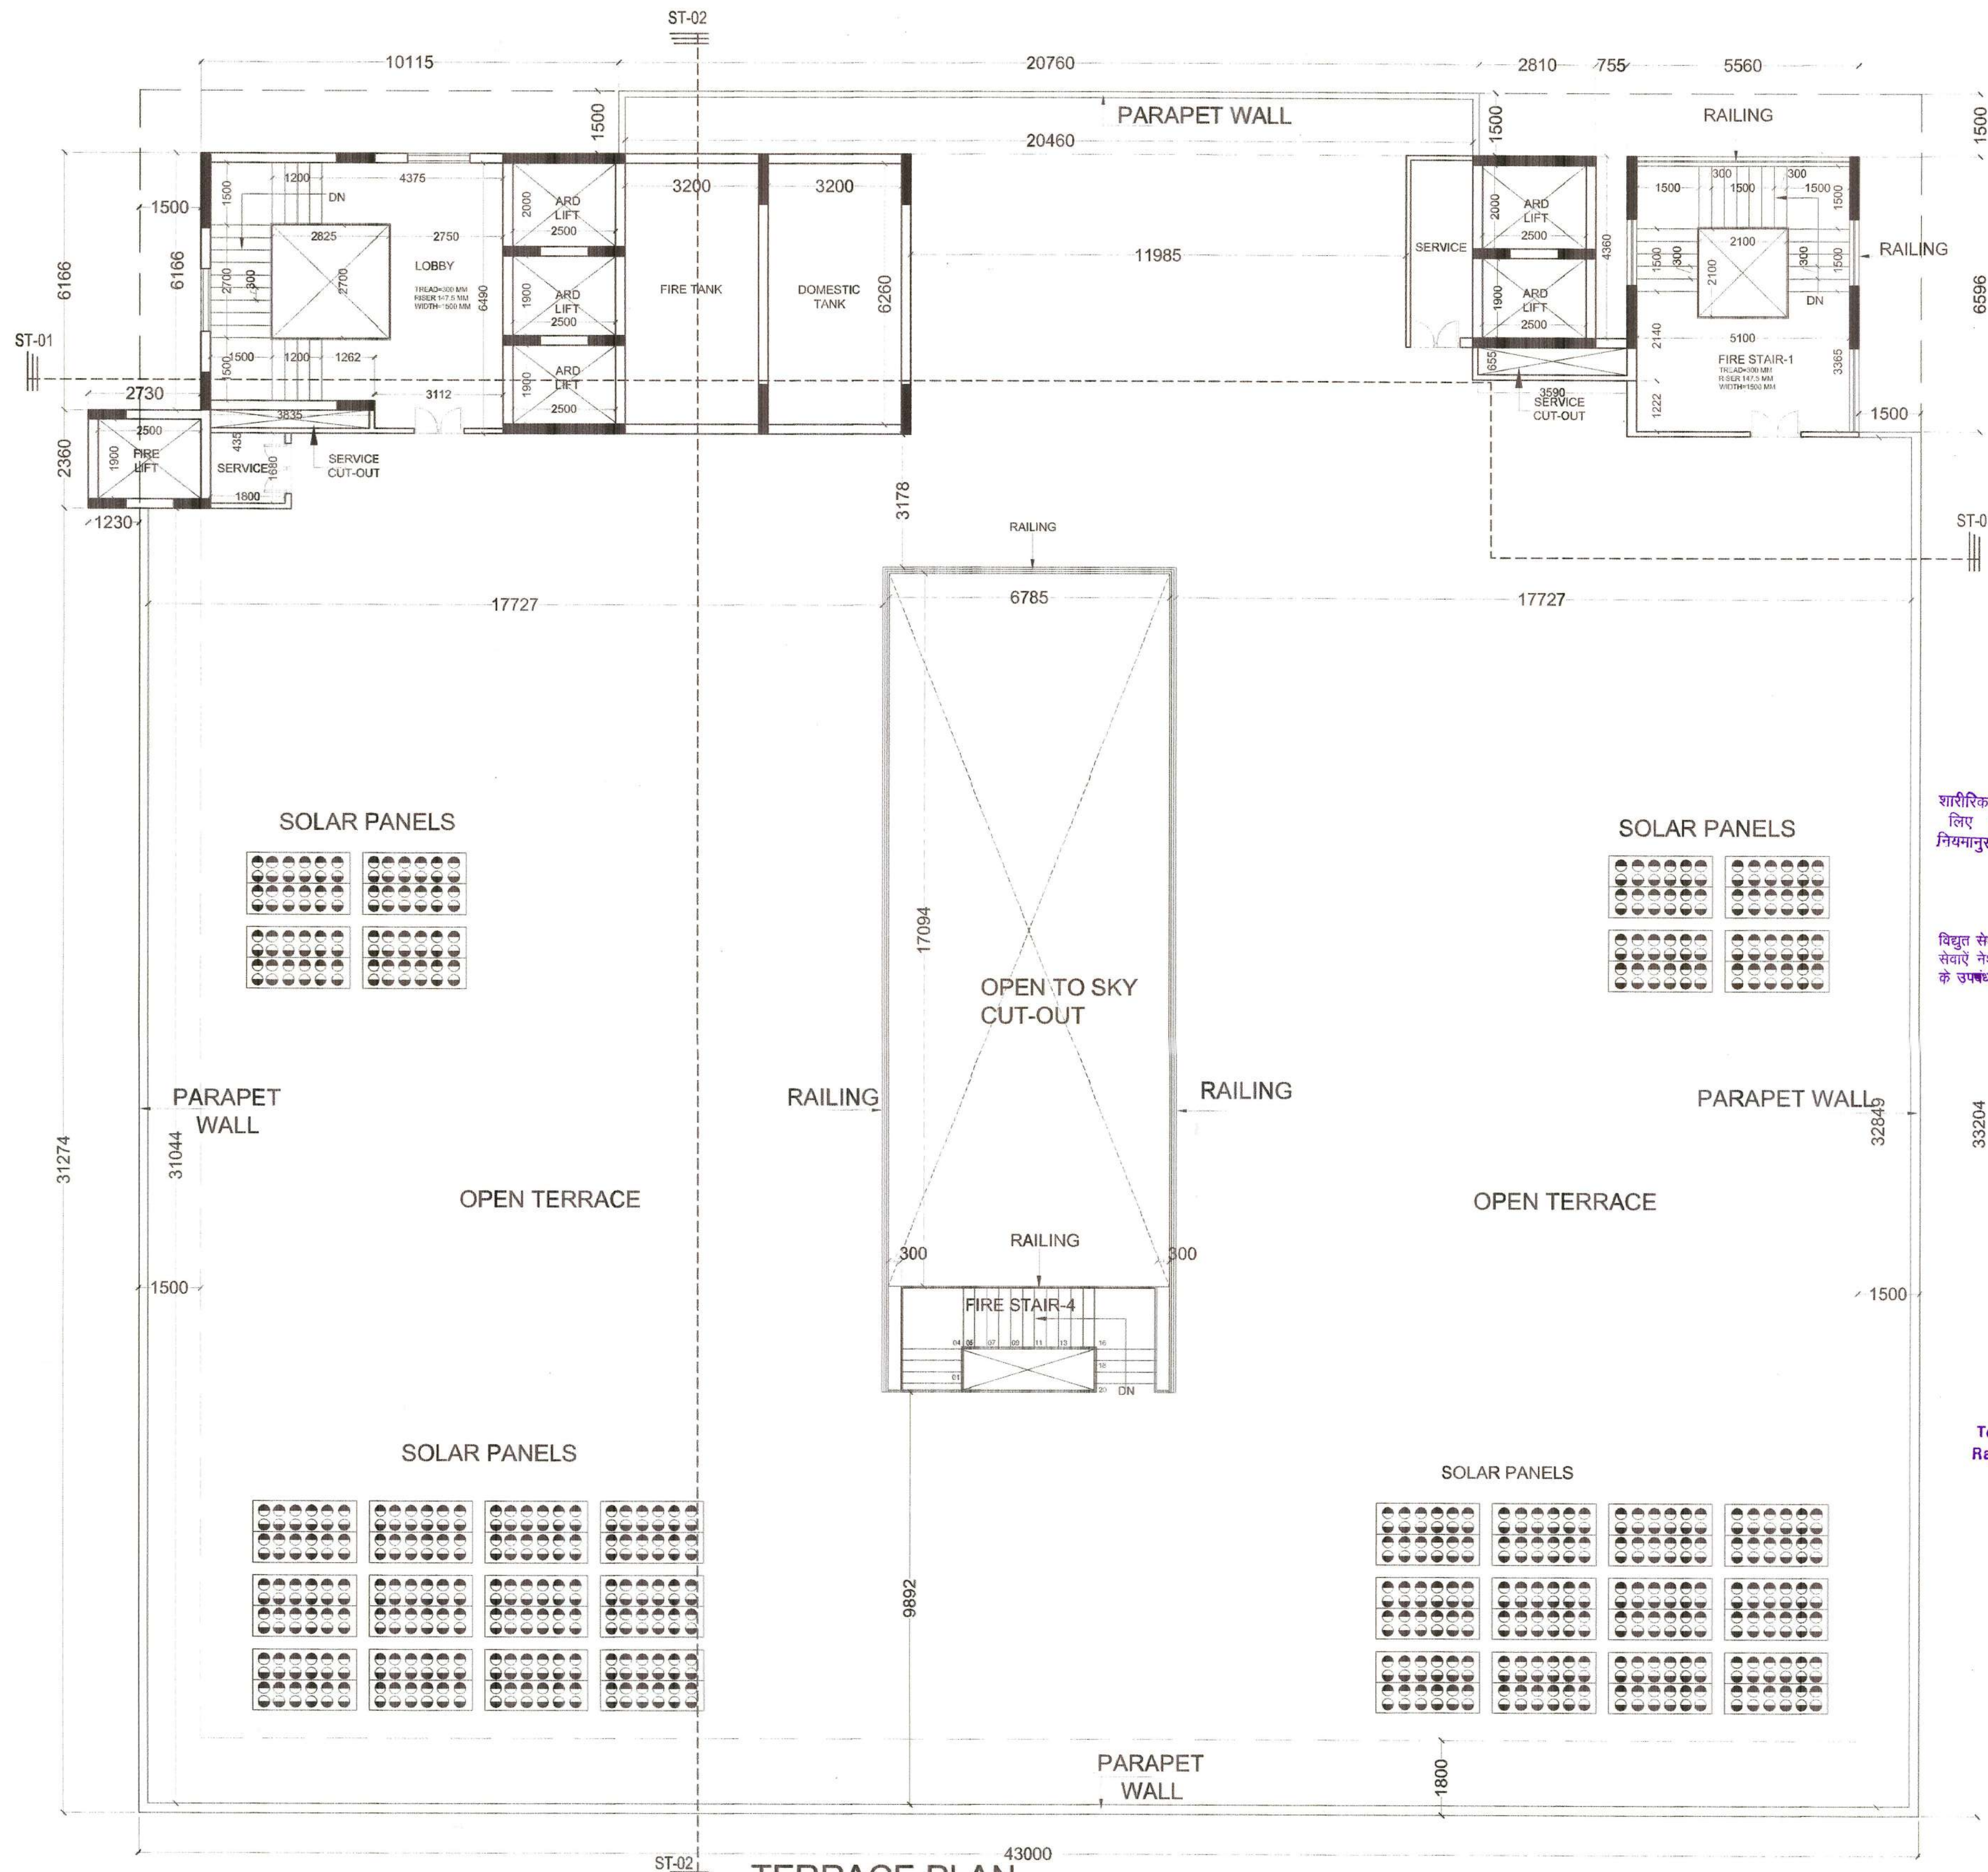

पार्किंग क्षेत्र का उपयोग केबल पार्किंग हेतु किया जायेगा।

"जारी किये गये अनुमोदित मानचित्र में दर्शाये गये मकान निर्माण की संरचना (STRUCTURE) का दायित्व प्राप्ति का ही होगा।"

Adequate Light and Ventilation to be Provided as per N. B. C. Norms.

इस मानचित्र का अनुमोदन किसी भी शक्ति प्रदान करने वाले/मालिक के प्रति स्वामित्व का प्रमाण पत्र-नहीं माना जायेगा और नहीं इससे किसी के स्वामित्व सम्बन्धी अधिकारों को प्रभावित होगा।

शारीरिक रूप से विकलांग व्यक्तियों के लिए विशेष सुविधा का प्रावधान नियमानुसार किया जाये।
सौर ऊर्जा से पानी गरम करने का नियमानुसार प्रावधान किया जाये।

विद्युत सेवा, नलकारी एवं जल, मल निकास सेवारे नेशनल बिल्डिंग कोड ऑफ प्रैक्टिस के उपबंधों के अनुसार होगी।
THESE PLANS ARE VALID ONLY UPTO SEVEN YEARS FROM DATE OF ISSUE.

Rain Water Harvesting Units Shall be Provided as per Rules

अनुमोदित
प्रस्तावित भवन 15 मीटर से अधिक ऊँचाई होने के कारण 15 मीटर से अधिक मंजिलों पर निर्माण शुरू करने से पूर्व मुख्य और सभ्य अधिकारी जयपुर नगर निगम से अनामति प्रमाण पत्र (NOC) लेना होगा तथा आवासन मण्डल कार्यालय में अनामति प्रमाण पत्र (NOC) प्रस्तुत की जानी अनिवार्य होगी। अन्यथा 15 मीटर ऊँचाई तक ही कार्य करनी।

Town Planning Assistant
Rajasthan Housing Board,
JAIPUR.
वरिष्ठ नगर नियोजक
राजस्थान आवासन मण्डल
जयपुर

मुख्य नगर नियोजक
राजस्थान आवासन मण्डल
जयपुर

यह मानचित्र पत्र सं० 290 दि० 12/3/25 के द्वारा जारी किये गये।

SHEET NO. - 07	TITLE:- SUBMISSION DRAWING TERRACE FLOOR PLAN	PROJECT:- PROPOSED COMMERCIAL & STUDIO APARTMENT AT PLOT NO. 230/D SECTOR-23, PRATAP NAGAR SCHEME SAN GANER, JAIPUR (RAJ.)	ARCHITECTS:- Tushar Sogani Designs Pvt. Ltd. architects n designers Studio :- 400, F-72, "SURYODAY", Subhash Marg, Bagadiya Bhawan, C-Scheme, Jaipur-302001 TEL: +91-141-4004560, 4004537 email: studio@tsdplarch.com website : www.tsdplarch.com	ARCHITECT TUSHAR SOGANI B. Arch. CA / 2000 / 26333	OWNER For VIRAT BUILDBHOME PVT.LTD DIRECTOR
----------------	---	--	--	---	---



प्रस्तावित गलन 15 मीटर से अधिक ऊँचाई हो
के वरतन 15 मीटर से अधिक गतिशील
निर्माण शुरू करने से पूर्व मुख्य अक्सि सम
अधिकारी सचिव मगर निगम से जमावटी प्रमा
पत्र (NOC) लेना होगा तथा आवश्यक मर
कायस्थ में जमावटी प्रमाण पत्र (NOC) प्रस्तु
की जानी अनिवार्य होगी। अगत्या यह संके
15 मीटर ऊँचाई तक ही मर्यादित होगा।

Rain Water Harvesting Units
 To be Provided as per Rules

अनुमोदित

मुख्य नगर नियोजक
राजस्थान आवासन मण्डल
जयपुर

42/3/25 के द्वारा जारी किये गये

SHEET NO. - 09 TITLE:- SUBMISSION DRAWING SECTION ST-01& ST-02	TITLE:- SUBMISSION DRAWING SECTION ST-01& ST-02		PROJECT:- PROPOSED COMMERCIAL & STUDIO APARTMENT AT PLOT. NO. 230/D SECTOR-23, PRATAP NAGAR SCHEME SANGANER, JAIPUR (RAJ.)	ARCHITECTS:- Tushar Sogani Designs Pvt. Ltd. architects n designers Studio :- 400, F-72, "SURYODAY", Subhash Marg, Bagadiya Bhawan, C-Scheme, Jaipur-302001 TEL: +91-141-4004560, 4004537 email: studio@tsdplarch.com website : www.tsdplarch.com	ARCHITECT  TUSHAR SOGANI B. Arch. CA / 2000 / 26333	OWNER  For VIRAT BULCHOME PVT.LTD DIRECTOR
	DATE :- 25-02-2025	NORTH:- 				
	SCALE :- 1:100					