



30'-0" WIDE ROAD

104'-3" [31.78]

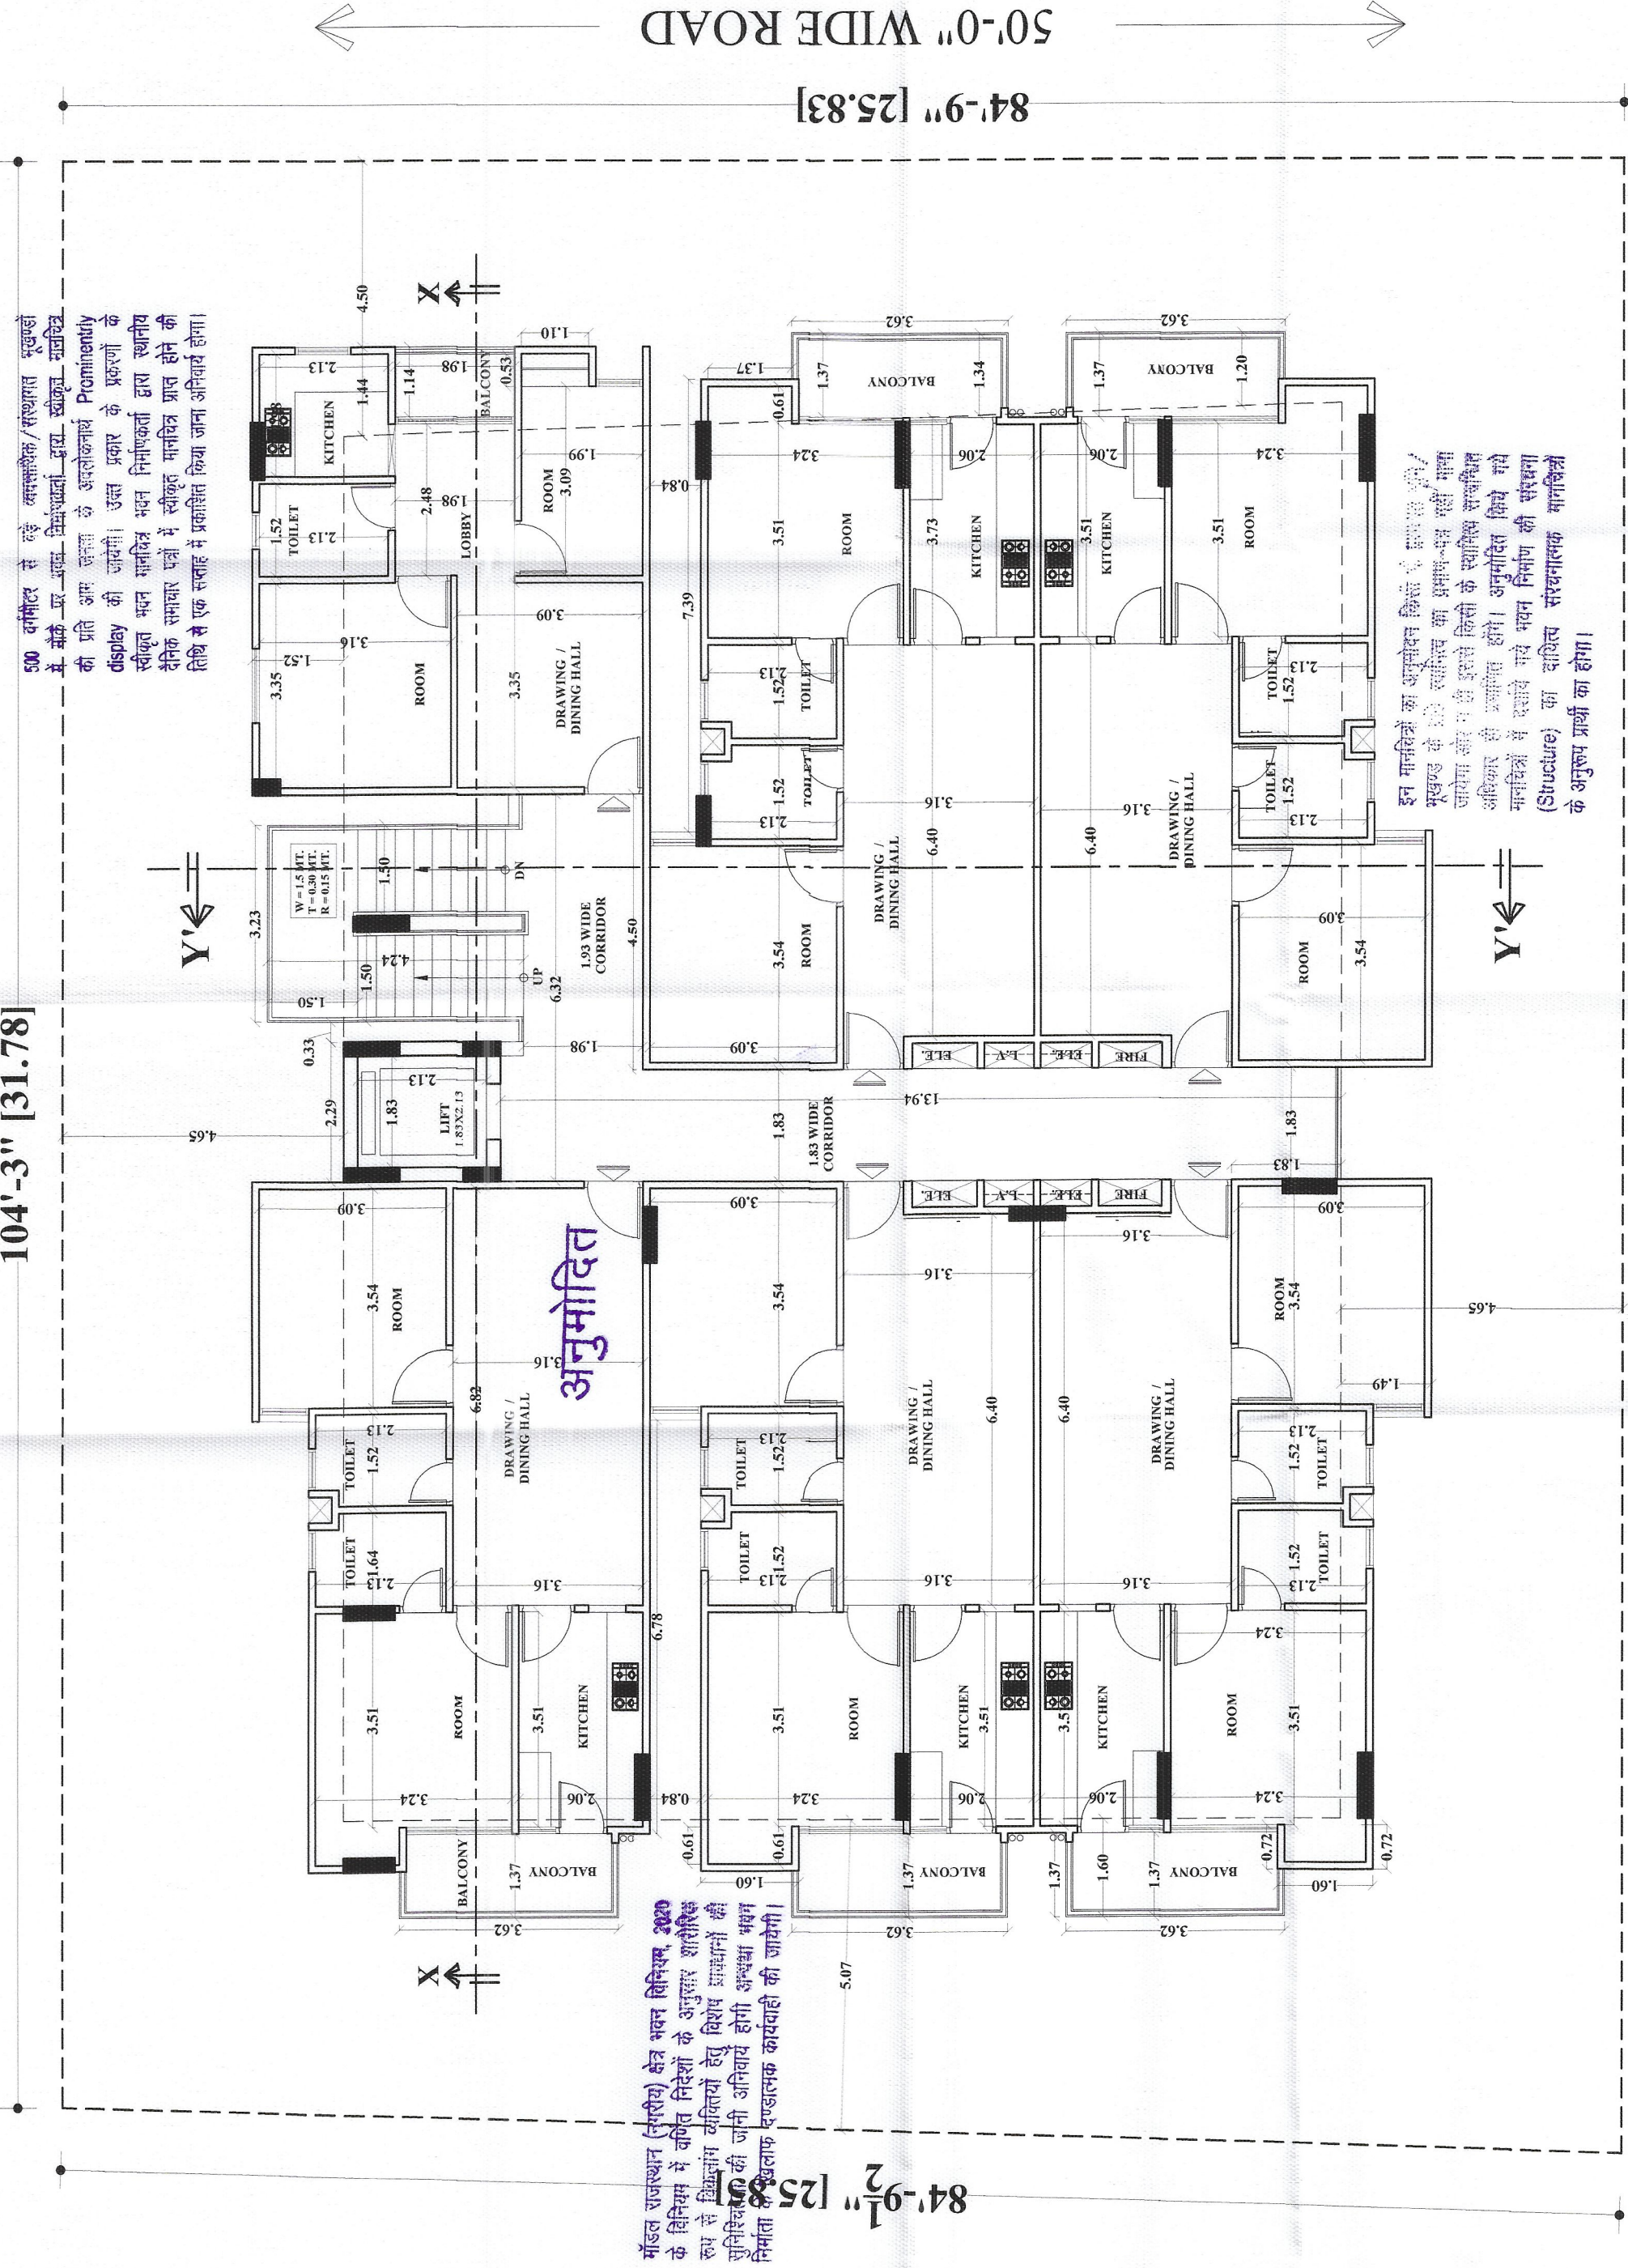

1ST TO 6 TH FLOOR PLAN

सस्ता बहु निवासी ईकाई/फ्लैट्स/घरों का निर्माण इसका एक वास्तविक/संरचनात्मक भवन में आग लागने की अवधि में साथ ही निर्माण के लिए पर स्थापित स्थान की बात है पूरा करना करने वाले अनिवार्य यंत्रों की लागतों जाना आवश्यक है।

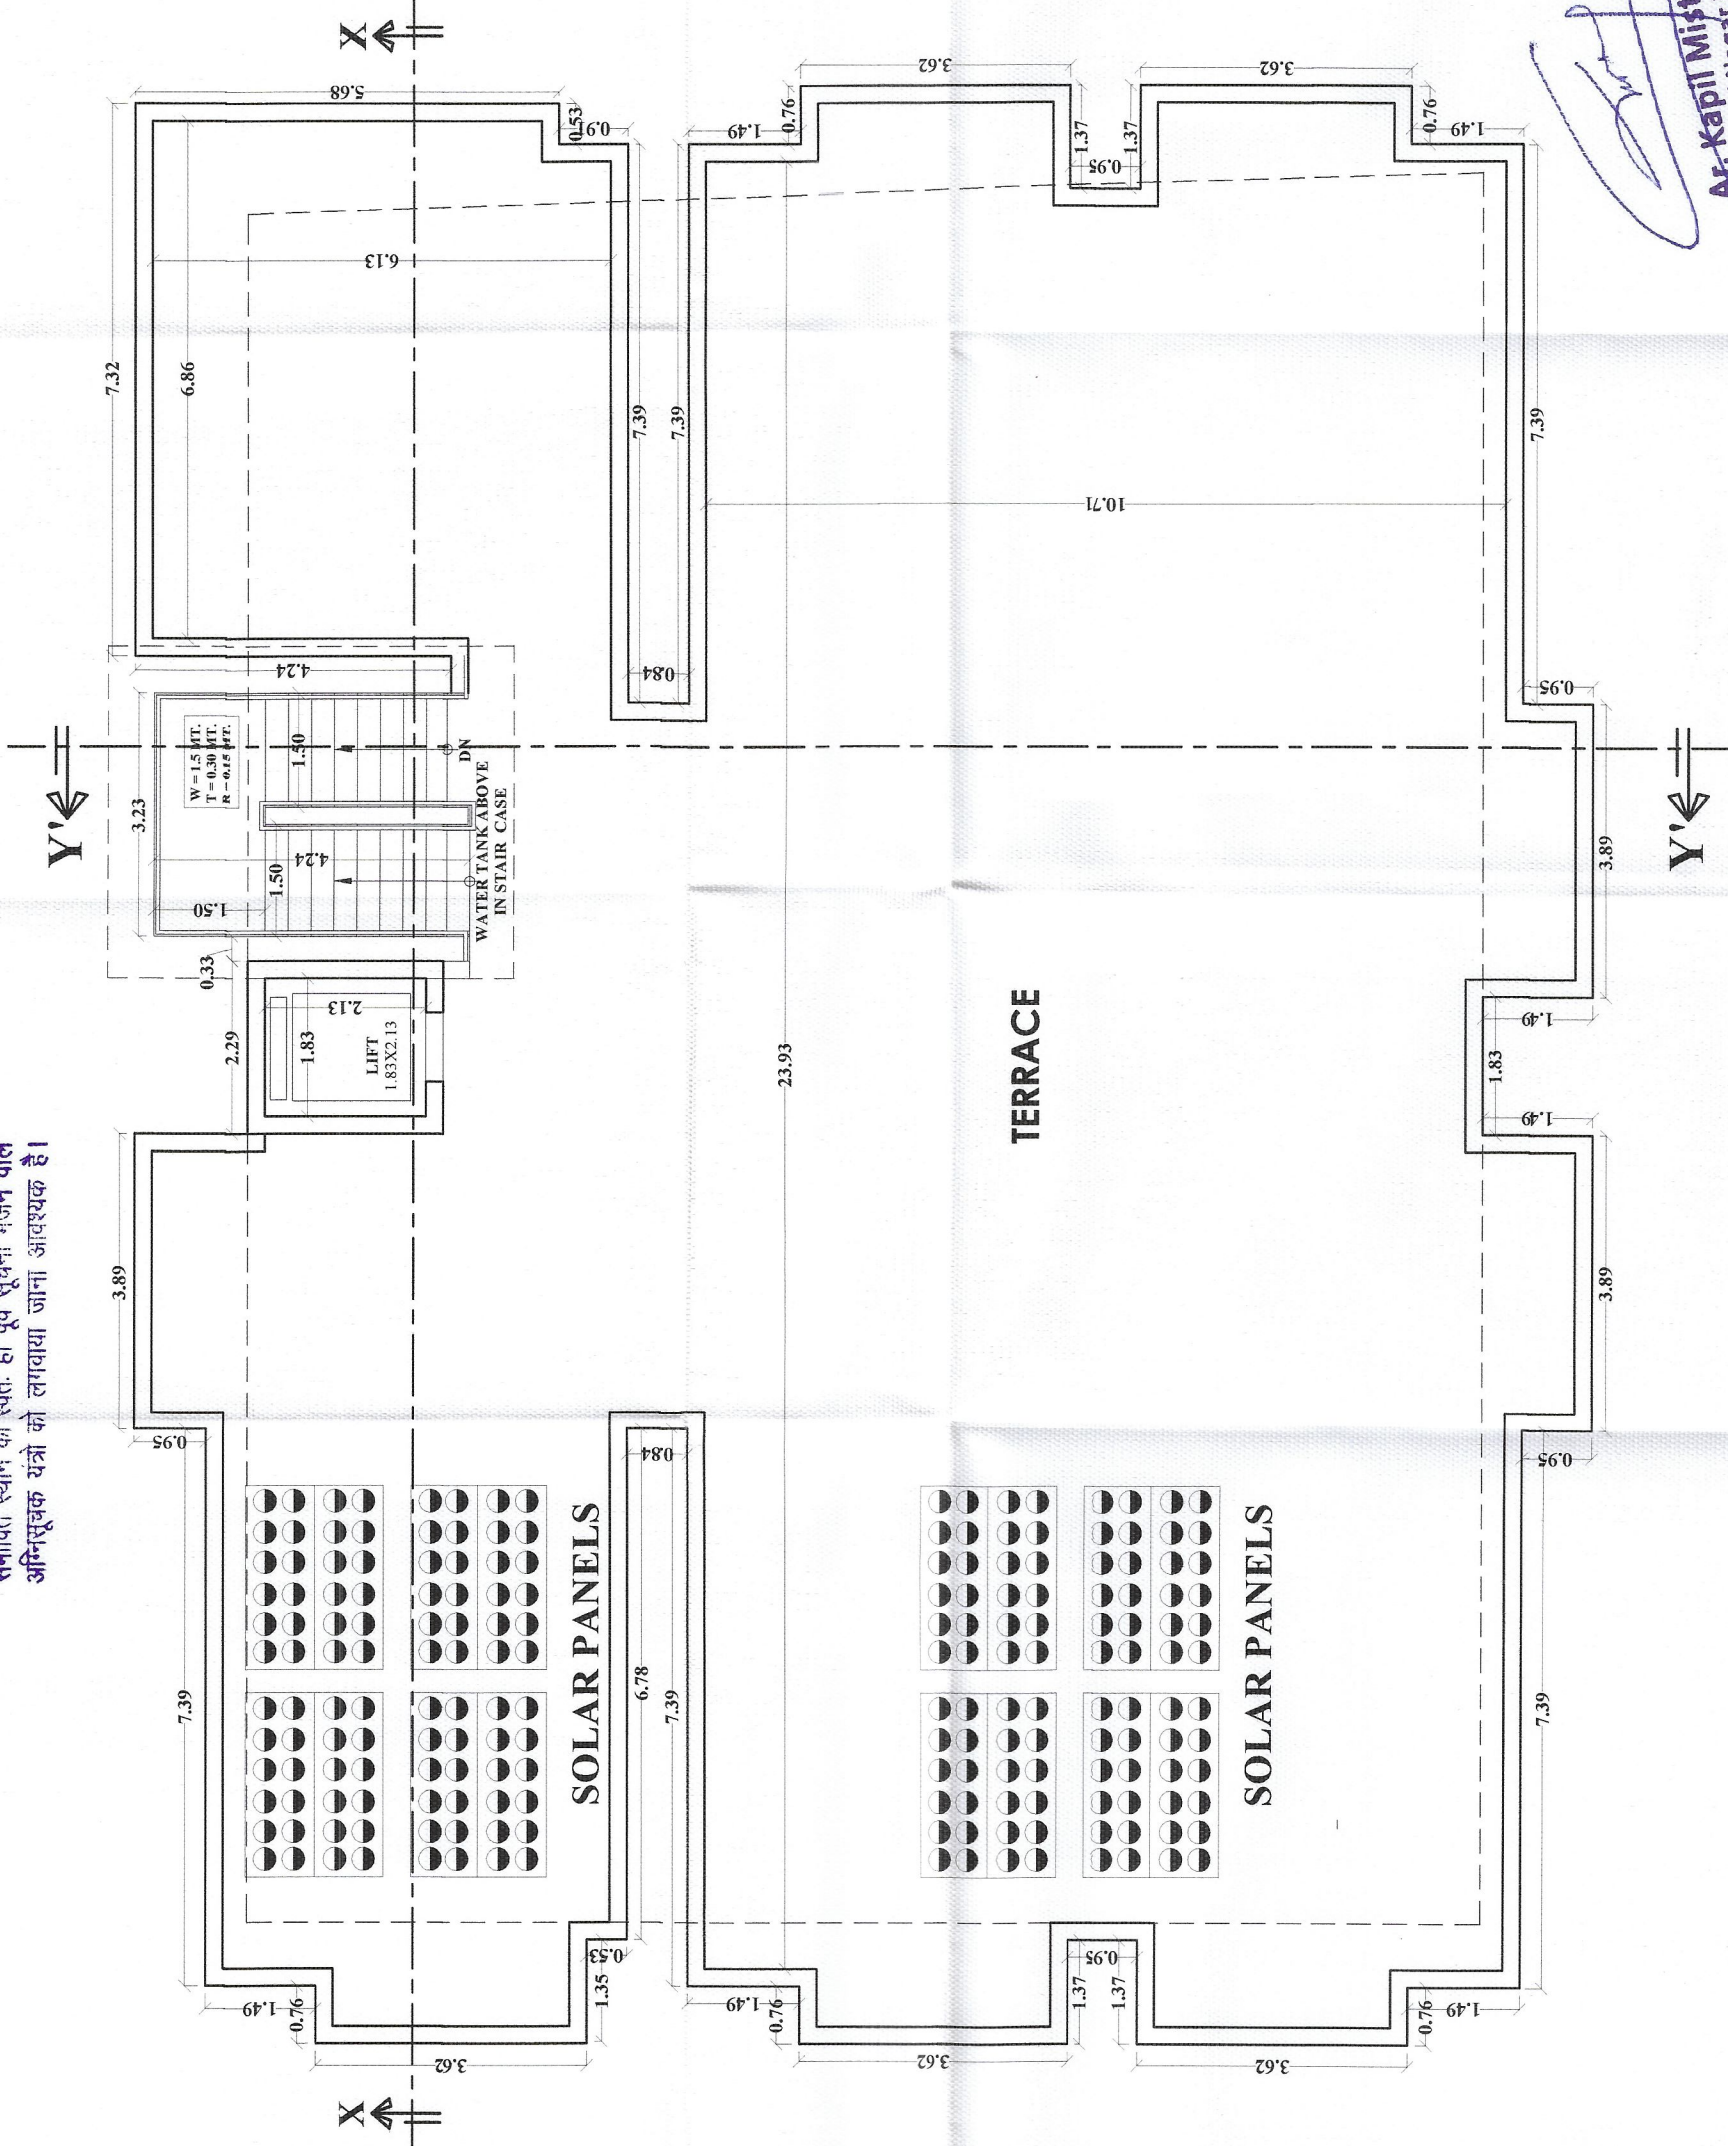


TERRACE PLAN

DRAWING TITLE
FLOOR PLAN
1ST TO 6 TH FLOOR PLAN
TERRACE PLAN

PROJECT TITLE
PLOT NO 07 SITUATED AT KHLNO 19%2
VILLAGE PHARASIYA AJMER ROAD ,TH.
KISHANGARH DISTT AJMER . (RAJ)

SCALE 1:100

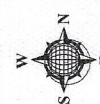

OWNER

ARCHITECT

Ar. Kapil Mistry
35, Nemi Nagar, East
Bajaj Nagar, Jaipur-302021
CA/2008/14622
CTP RAJ./Architects/2021/16