


Building Plan approved in
Compliance of the decision
taken by B.P.C. in the Meeting
Dt. 05.12.24

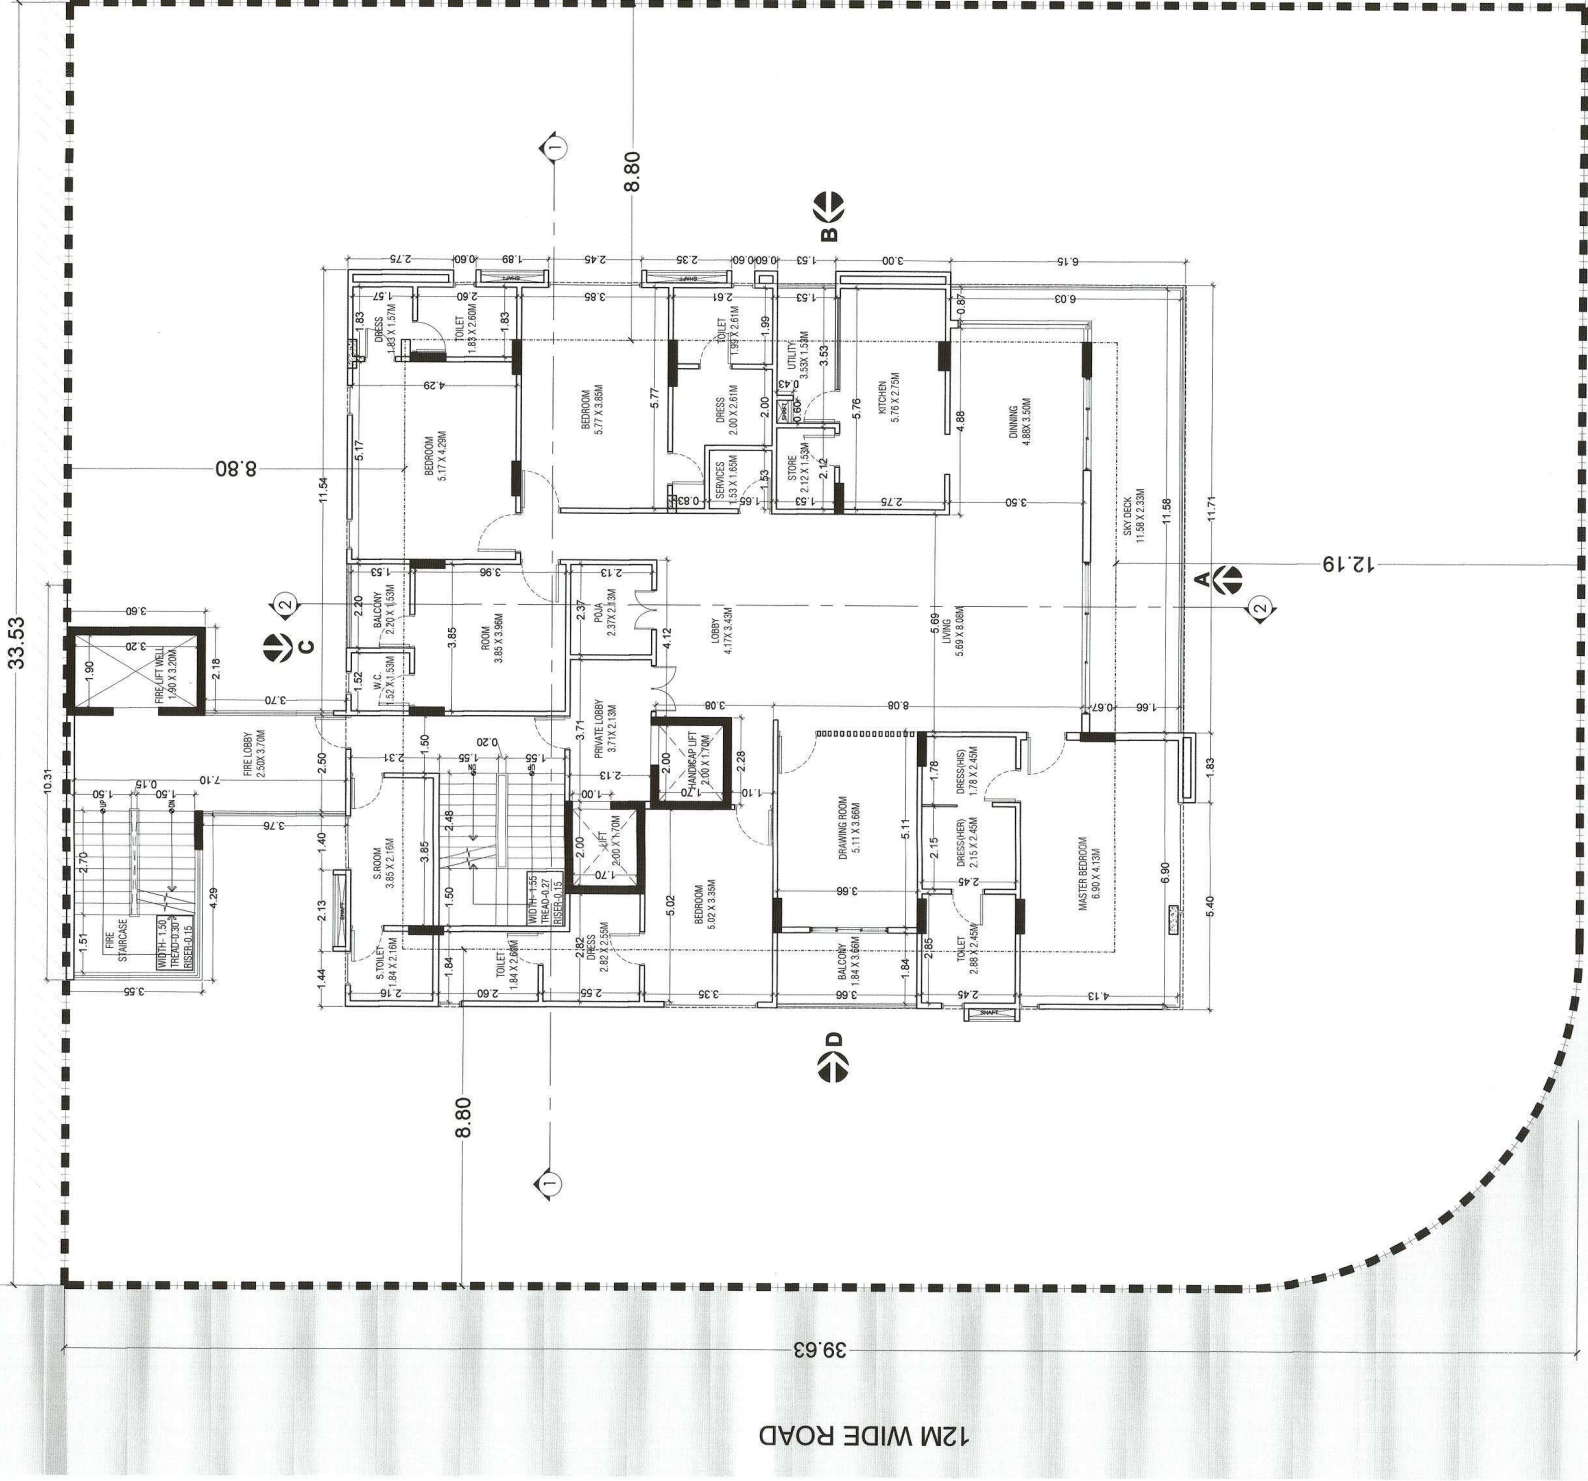

TITLE:-
SUBMISSION DRAWING
TYPICAL FLOOR PLAN
GROUND TO 9th

इस मासिक का अनुमोदन किसी भी शर्त
परमाणु नहीं/पुनः दे जाते स्मिति के
अनुमोदन के लिए मासिक काते न ही
रहने किने के स्मिति सब ही अनिवार
ही स्मिति किने।

THESE PLANS ARE VALID
ONLY UP TO SEVEN YEARS
FROM DATE OF ISSUE.

पाकिंग क्षेत्र का उपयोग केवल
पाकिंग हेतु किया जाएगा।

FIRE SAFETY PROVISIONS
SHALL BE KEPT AS PER
NATIONAL BUILDING CODE

Rain Water Harvesting Units
shall be Provided as per Rules

"जहाँ लिखे गये अनुमोदित मानचित्रों
में उल्लेख गये स्थान निर्माण की संरचना
(STRUCTURES) का दाखिल प्राप्ति
का ही होगा।"

Adequate Light and Ventilation
to be Provided as per N.B.C.
Norms.


सौर ऊर्जा से पानी गरम करने का
नियमनुसार प्रावधान किया जाये।

निहित सैन्य, मकानों एवं चक्र का विकास सेक्टर
निकास निर्दिष्ट केंद्र बाई इन्फेस के कस्बों के
अनुसार होगा।

TITLE:-
SUBMISSION DRAWING
GROUND TO 9th TYPICAL FLOOR PLAN

DATE: 07-01-2025

SCALE: 1:100

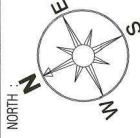

PROJECT:-

PROPOSED RESIDENTIAL APARTMENT AT
PLOT NO. A-22, MOTI DOONGRI SCHEME
JAIPUR, RAJASTHAN

ARCHITECT:-

m a r c h i t e c t s p v t . l t d .
Jaipur, Bangalore, Hyderabad
Plot No. 1, Greenwoods, Lal Kothi Scheme,
Sankar Nagar Jaipur-302001
Tel: 91 141 2289899
email - studio@maarchitects.in,
web - www.maarchitects.in

18M WIDE ROAD

12M WIDE ROAD

Ar. Amit Singhal
B. Arch.
CA/2006/38442



OWNER

ARCHITECTS

उपम नगर नियोजक
उपम नगर निगम
जयपुर

उपम नगर नियोजक
उपम नगर निगम
जयपुर

उपम नगर नियोजक
उपम नगर निगम
जयपुर

उपम नगर नियोजक
उपम नगर निगम
जयपुर