



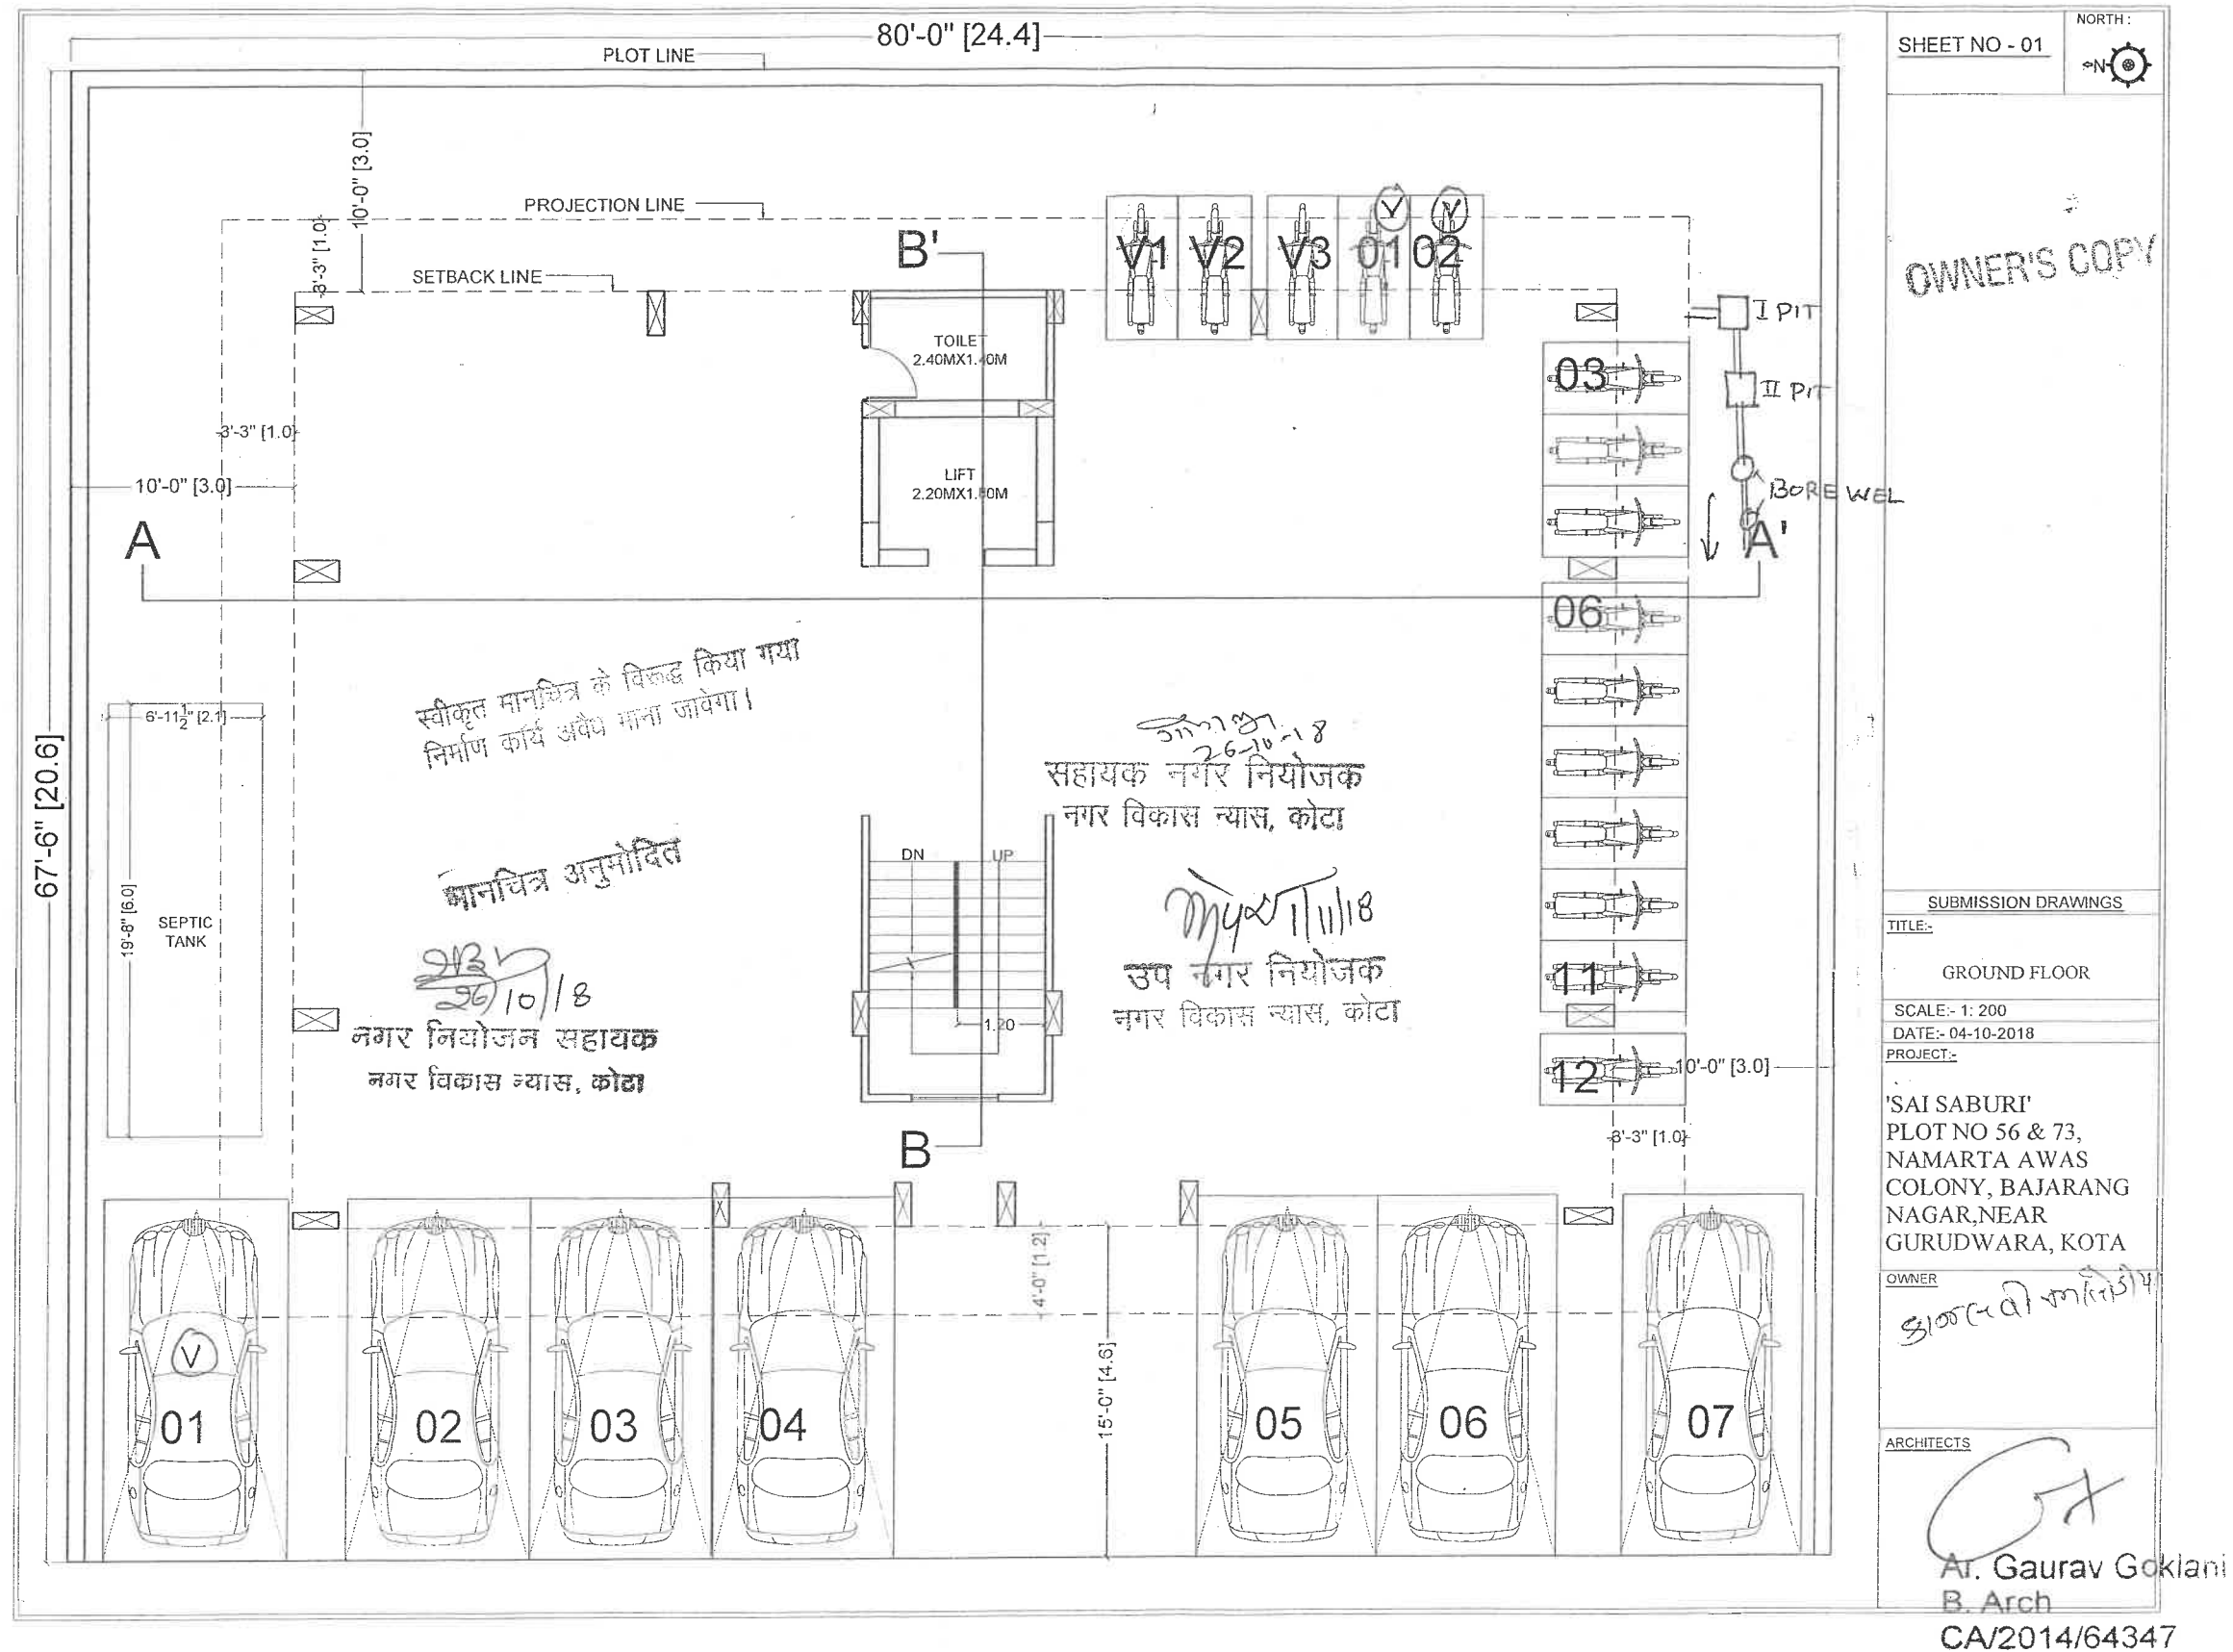

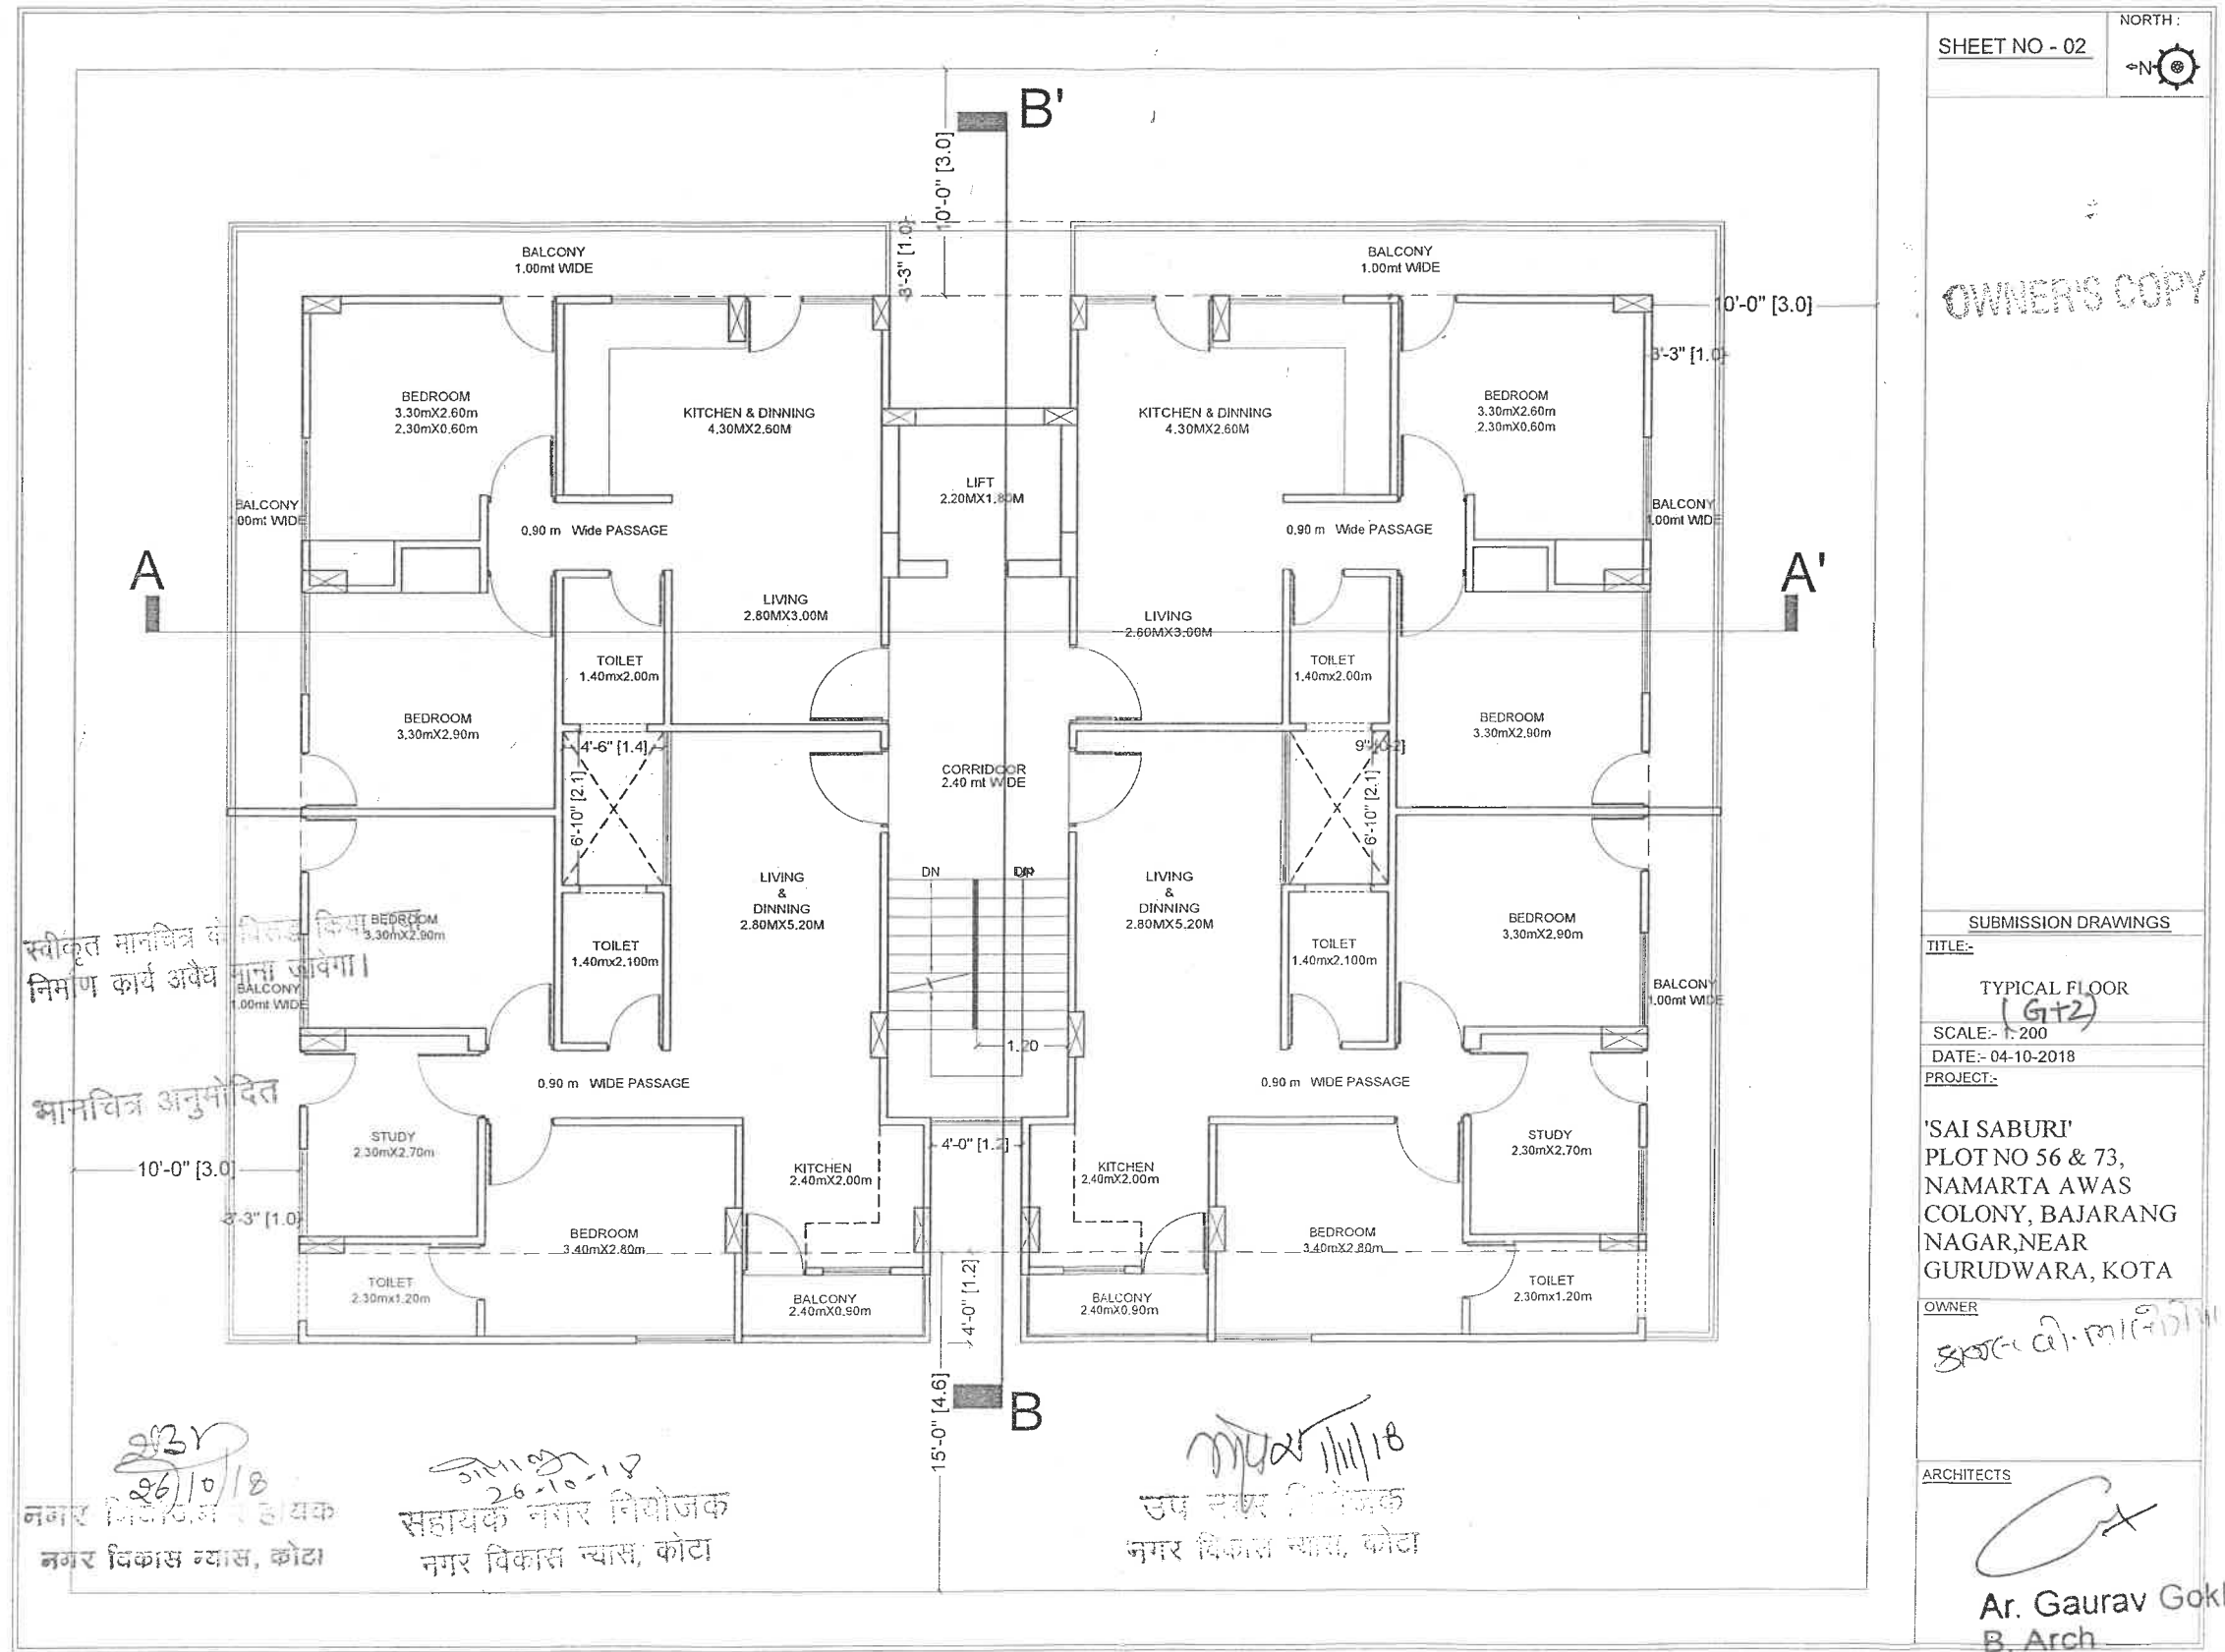


S.no.	Parameters	Area	units	Area	units
1	Plot Area	5400	Sq.Ft	501.86	Sq.M
2	Permissible BAR	10800	Sq.Ft	1003.7	Sq.M
3	Utilized BAR	9418.08	Sq.Ft	875.2862	Sq.M
4	Required Parking			9.51	ECU
				7.14	Cars
				2.38	Scooters
5	Provided Parking			11	ECU
				7	Cars
				12	Scooters
6	BAR area on 1 floor	3139.36			
7	BAR area on 3 floor	9418.08			

SHEET NO - 03



OWNER'S COPY

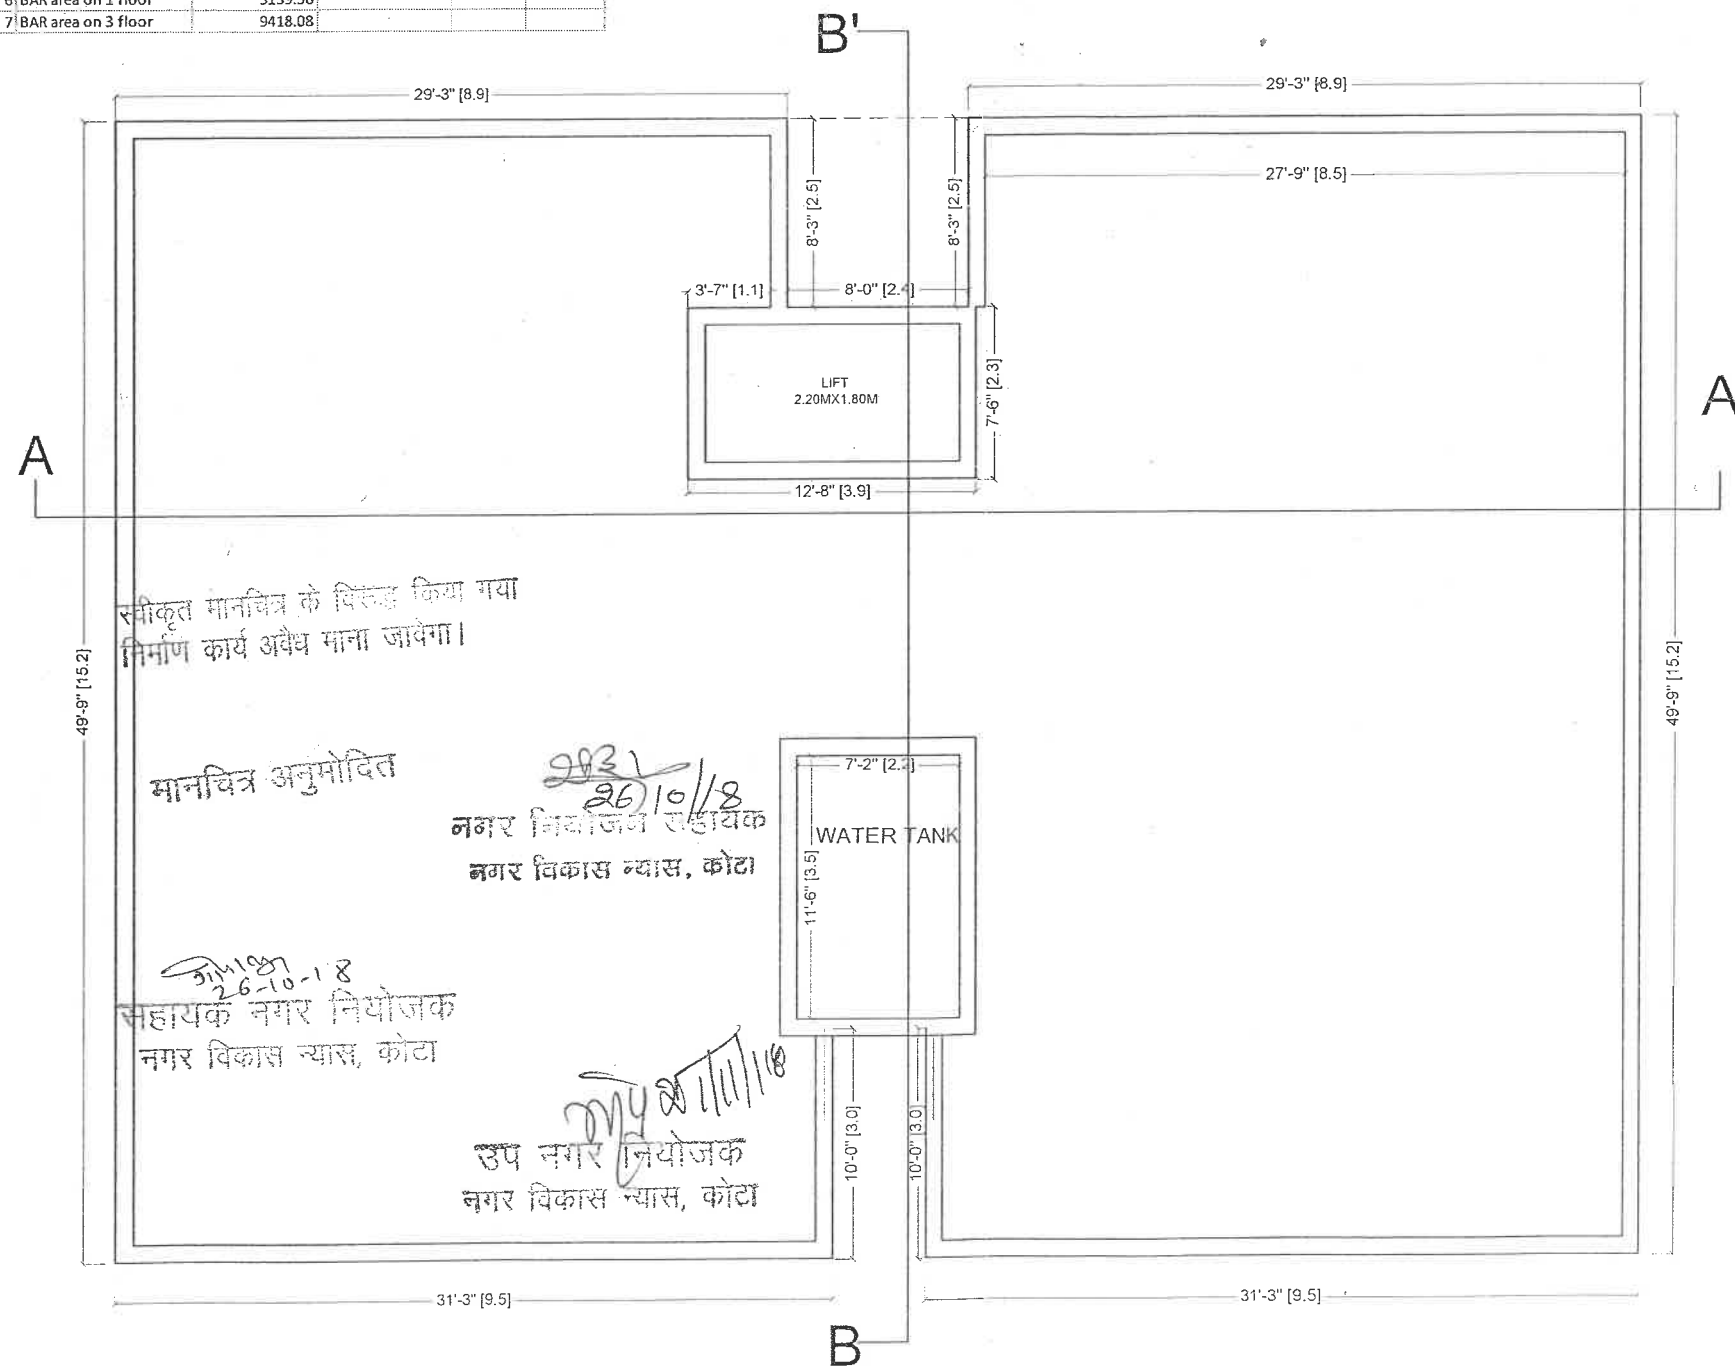

स्वीकृत मानचित्र के बिना किया गया
निर्माण कार्य अवैध माना जावेगा।

मानचित्र अनुमोदित

28/3/18
26/10/18
नगर नियोजक सहायक
नगर विकास न्यास, कोटा

26/10/18
सहायक नगर नियोजक
नगर विकास न्यास, कोटा

26/10/18
उप नगर नियोजक
नगर विकास न्यास, कोटा

SUBMISSION DRAWINGS

TITLE:-

TERRACE

SCALE:- 1: 200

DATE:- 04-10-2018

PROJECT:-

'SAI SABURI'
PLOT NO 56 & 73,
NAMARTA AWAS
COLONY, BAJARANG
NAGAR, NEAR
GURUDWARA, KOTA

OWNER

श्री (सी. ए. लोदी)

ARCHITECTS

Ar. Gaurav Goklani

B. Arch

CA/2014/64347

SHEET NO - 04

NORTH :



स्वीकृत मानचित्र के विरुद्ध किया गया
निर्माण कार्य अवैध माना जावेगा।

मानचित्र अनुमोदित

26/10/18

नगर विकास ब्यास, कोटा

26-10-18
सहायक नगर नियोजक
नगर विकास ब्यास, कोटा

26/11/18
उप नगर नियोजक
नगर विकास ब्यास, कोटा

SECTION B-B'

MACHINE ROOM
LVL.+16.30 mt.

MUMMTY
LVL.+14.80 mt.

TERRACE FLOOR
LVL.+12.65 mt.

THIRD FLOOR
LVL.+9.60 mt.

SECOND FLOOR
LVL.+6.55 mt.

FIRST FLOOR
LVL.+3.50 MT.

PLINTH LVL/STILT
+0.45 MT.

DRIVEWAY +0.15 MT.

ROAD LVL ± 00

L
I
F
T

S
H
A
F
T

OWNER'S COPY

SUBMISSION DRAWINGS

TITLE:-

SECTION

SCALE:- 1: 150

DATE:- 04-10-2018

PROJECT:-

'SAI SABURI'
PLOT NO 56 & 73,
NAMARTA AWAS
COLONY, BAJARANG
NAGAR, NEAR
GURUDWARA, KOTA

OWNER

अपनी. मातीजी

ARCHITECTS

Ar. Gaurav Goklani
B. Arch
CA/2014/64347

स्वीकृत मानचित्र को बनाया गया
निर्माण कार्य अक्सर भाग जावेगा।

मानचित्र अनुमोदित

26/10/18
नगर विकास सहायक
नगर विकास न्यास, कोटा

26/10/18
सहायक नगर नियोजक
नगर विकास न्यास, कोटा

26/10/18
उप नगर नियोजक
नगर विकास न्यास, कोटा

MACHINE ROOM
LVL.+16.30 mt.

OWNER'S COPY

TERRACE
LVL.+12.65 mt.

THIRD FLOOR
LVL.+9.60 mt.

SECOND FLOOR
LVL.+6.55 mt.

FIRST FLOOR
LVL.+3.50 MT.

PLINTH LVL.+0.45 MT.

DRIVEWAY +0.15 MT.

ROAD LVL ± 00

SECTION A-A'

SHEET NO - 05



SUBMISSION DRAWINGS

TITLE:-

SECTION

SCALE:- 1: 200

DATE:- 04-10-2018

PROJECT:-

'SAI SABURI'
PLOT NO 56 & 73,
NAMARTA AWAS
COLONY, BAJARANG
NAGAR, NEAR
GURUDWARA, KOTA

OWNER

श्री. वी. माली/श्री. म.

ARCHITECTS

Ar. Gaurav Goklani
B. Arch
CA/2014/64347

स्वीकृत मानचित्र के विरुद्ध किया गया
निर्माण कार्य अवैध माना जाएगा।

मानचित्र अनुमोदित

नगर विकास न्यास, कोटा
26/10/18

सहायक नगर नियोजक
नगर विकास न्यास, कोटा
26/10/18

उप नगर नियोजक
नगर विकास न्यास, कोटा
26/10/18

MACHINE ROOM
LVL.+16.30 mt.

MUMMTY
LVL.+14.80 mt.

TERRACE FLOOR
LVL.+12.65 mt.

SECOND
THIRD FLOOR
LVL.+9.60 mt.

FIRST
SECOND FLOOR
LVL.+6.55 mt.

GROUND
FIRST FLOOR
LVL.+3.50 MT.

PLINTH LVL/STILT
+0.45 MT.

DRIVEWAY +0.15 MT.

ROAD LVL ± 00

FRONT ELEVATION

SHEET NO - 06



SUBMISSION DRAWINGS

TITLE:-

ELEVATION

SCALE:- 1: 200

DATE:- 04-10-2018

PROJECT:-

'SAI SABURI'
PLOT NO 56 & 73,
NAMARTA AWAS
COLONY, BAJARANG
NAGAR, NEAR
GURUDWARA, KOTA

OWNER

श्री. वि. गौरीजी

ARCHITECT'S

Ar. Gaurav Goklani
B. Arch
CA/2014/64347