


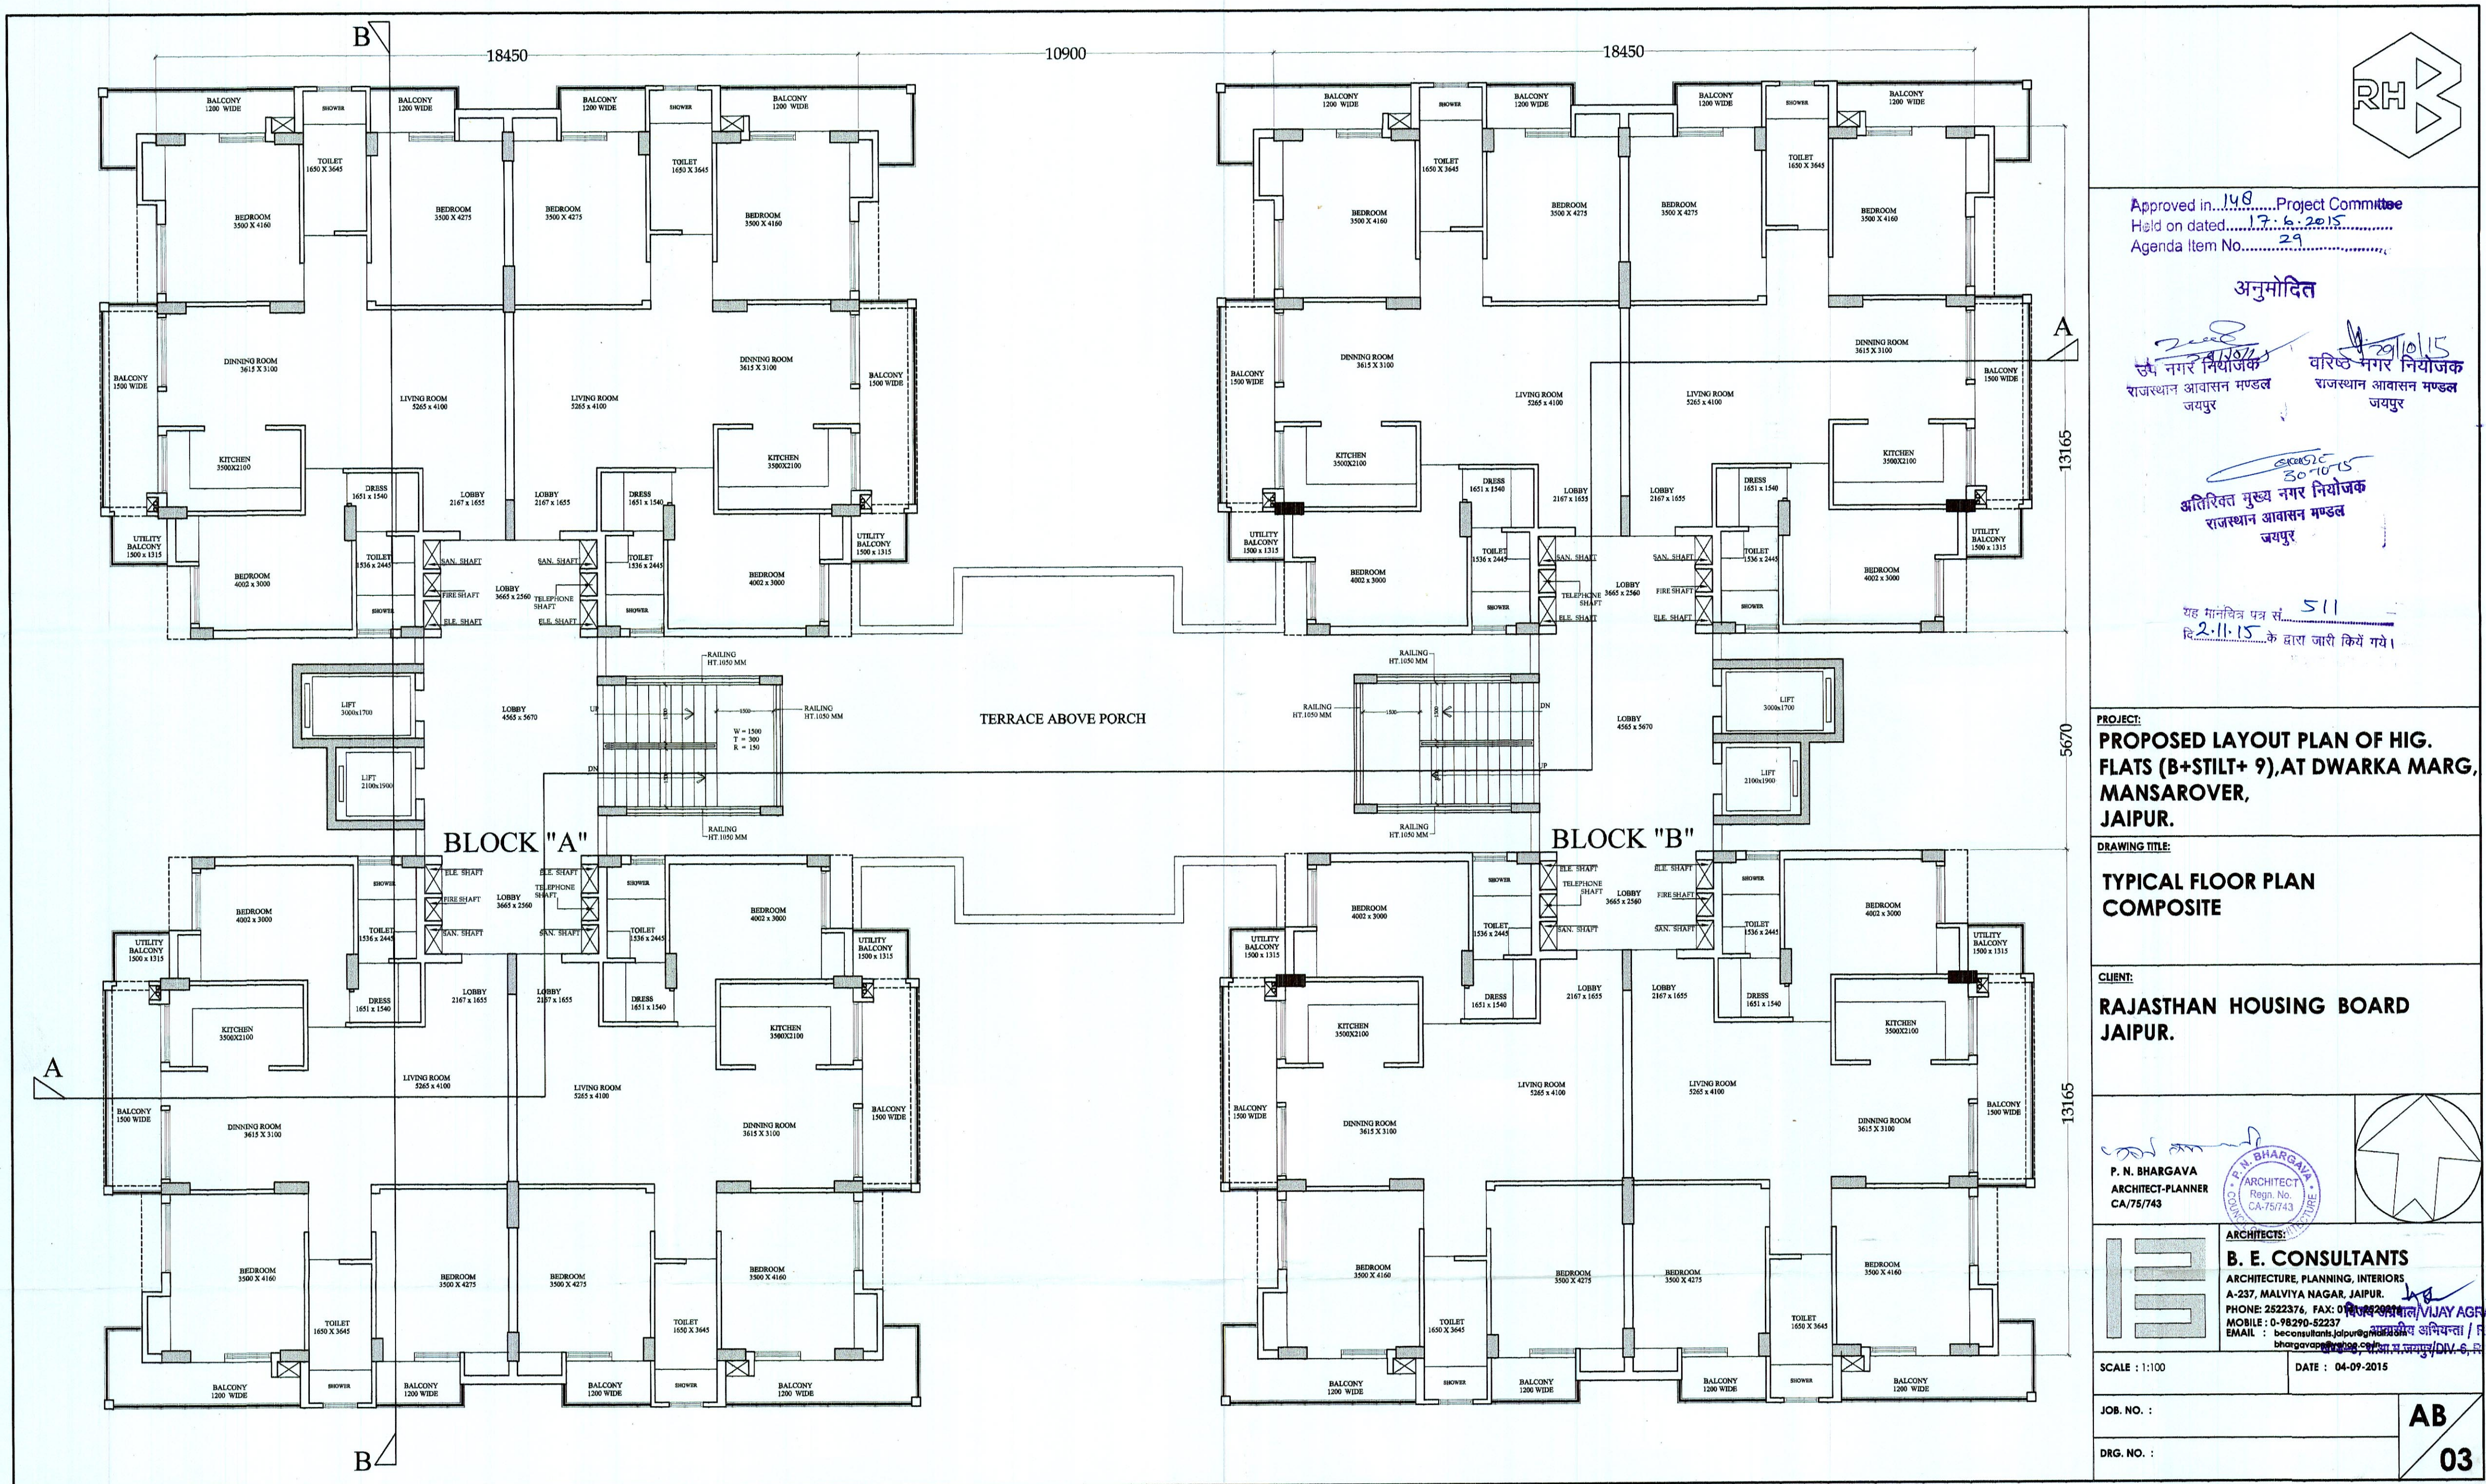

Approved in 148 Project Committee
Held on dated 17.6.2015
Agenda Item No. 29

अनुमोदित

उप नगर नियोजक
राजस्थान आवासन मण्डल
जयपुर

वरिष्ठ नगर नियोजक
राजस्थान आवासन मण्डल
जयपुर

अतिरिक्त मुख्य नगर नियोजक
राजस्थान आवासन मण्डल
जयपुर

यह मानचित्र पत्र सं. 511
दि. 2.11.15 के द्वारा जारी किये गये।

PROJECT:
**PROPOSED LAYOUT PLAN OF HIG.
FLATS (B+STILT+ 9), AT DWARKA MARG,
MANSAROVER,
JAIPUR.**

DRAWING TITLE:
**TYPICAL FLOOR PLAN
COMPOSITE**

CLIENT:
**RAJASTHAN HOUSING BOARD
JAIPUR.**

P. N. BHARGAVA
ARCHITECT-PLANNER
CA/75/743

P. N. BHARGAVA
ARCHITECT
Regn. No.
CA/75/743

ARCHITECTS:
B. E. CONSULTANTS
ARCHITECTURE, PLANNING, INTERIORS
A-237, MALVIYA NAGAR, JAIPUR.
PHONE: 2522376, FAX: 0141-2522377
MOBILE: 0-98290-52237
EMAIL: beconsultants@jaipur.ernet.in
bhargava@bpc.com

राजस्थान आवासन मण्डल, जयपुर

SCALE : 1:100 DATE : 04-09-2015

JOB. NO. :

DRG. NO. :

AB
03