



Approved in 148
Held on dated 12.6.2015
Agenda Item No. 2.1

अनुमोदित

20/6/15
वरिष्ठ नगर नियोजक
राजस्थान आवासन मण्डल
जयपुर

20/6/15
अतिरिक्त मुख्य नगर नियोजक
राजस्थान आवासन मण्डल
जयपुर

यह मानचित्र पत्र सं. 511
दि. 2.6.15 के द्वारा जारी किया गया।

PROJECT:
PROPOSED LAYOUT PLAN OF HIG.
FLATS (B+STILT+ 9), AT DWARKA MARG,
MANSAROVER,
JAIPUR.

DRAWING TITLE:
TYPICAL FLOOR PLAN
COMPOSITE

CURT:
RAJASTHAN HOUSING BOARD
JAIPUR.




ARCHITECT:
B. E. CONSULTANTS
ARCHITECTURE PLANNING INTERIORS
A-337, MALVIYA NAGAR, JAIPUR
PHONE: 2622373, FAX: 0141-2622373
MOBILE: 0141-2622373, 98860-52237
EMAIL: beconsultants@yahoo.co.in, beconsultants@gmail.com


SCALE: 1:100
DATE: 04-07-2015

JOB NO.:

DRG. NO.:

AB
03

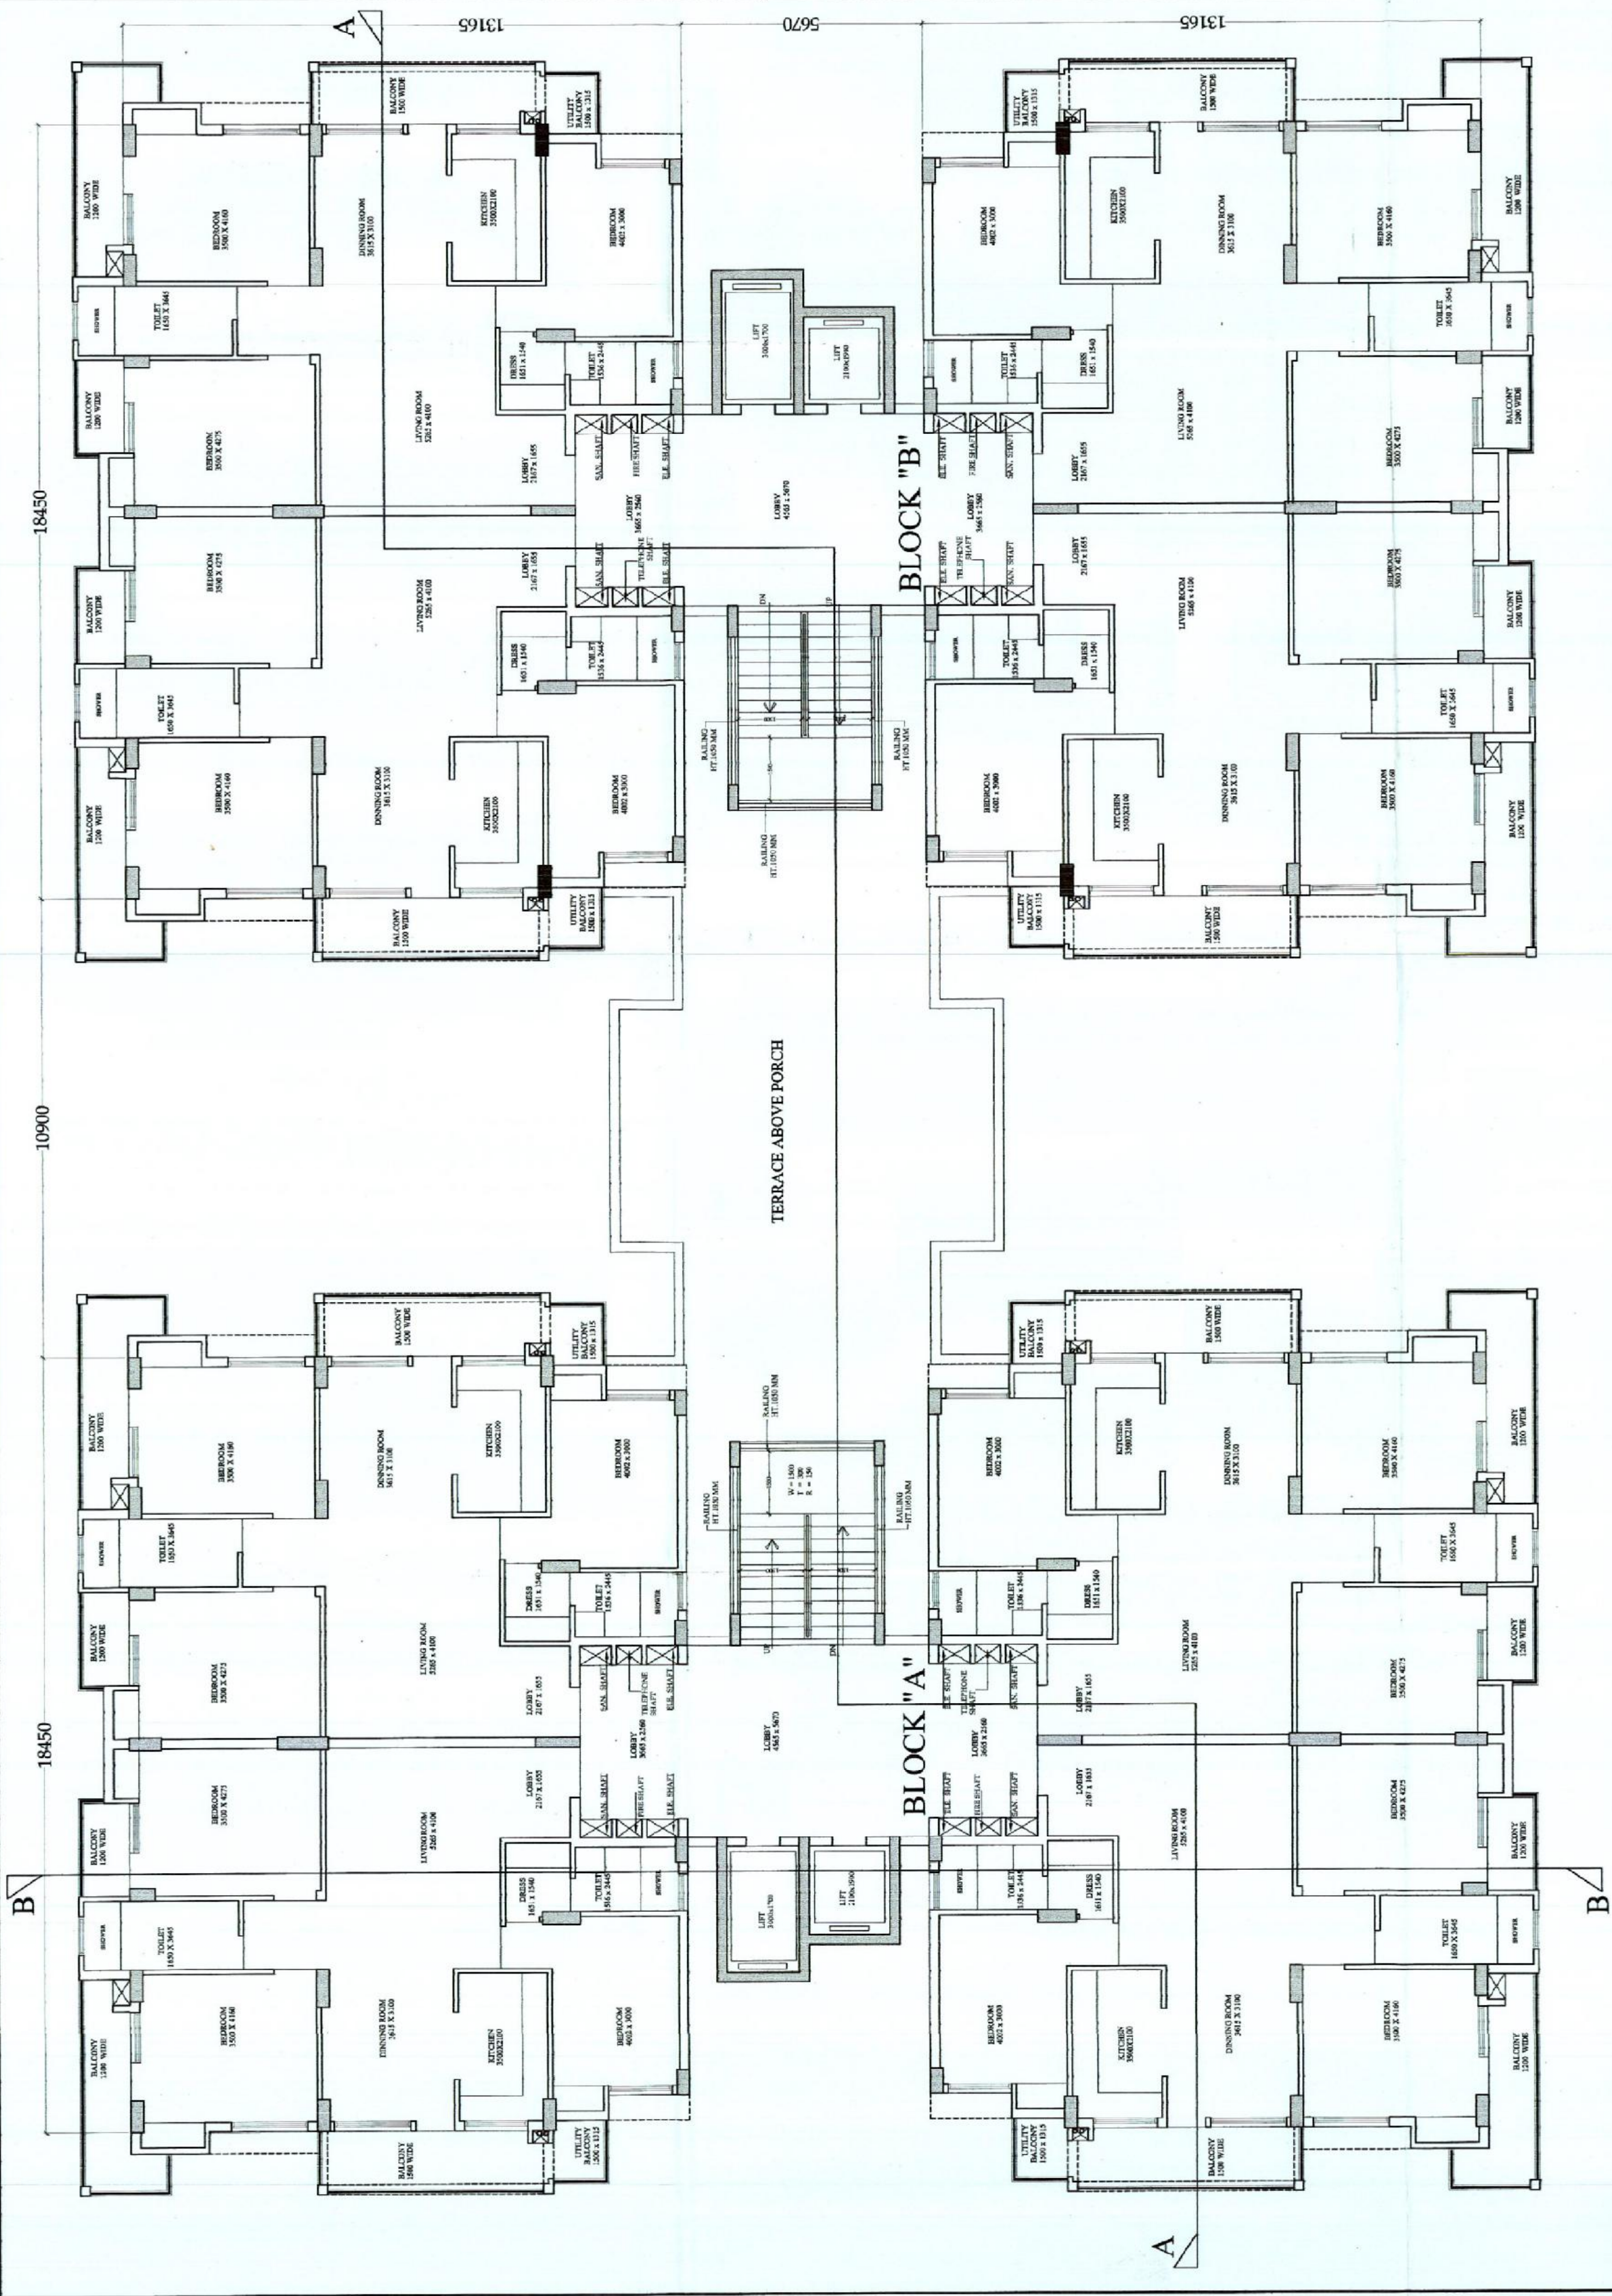

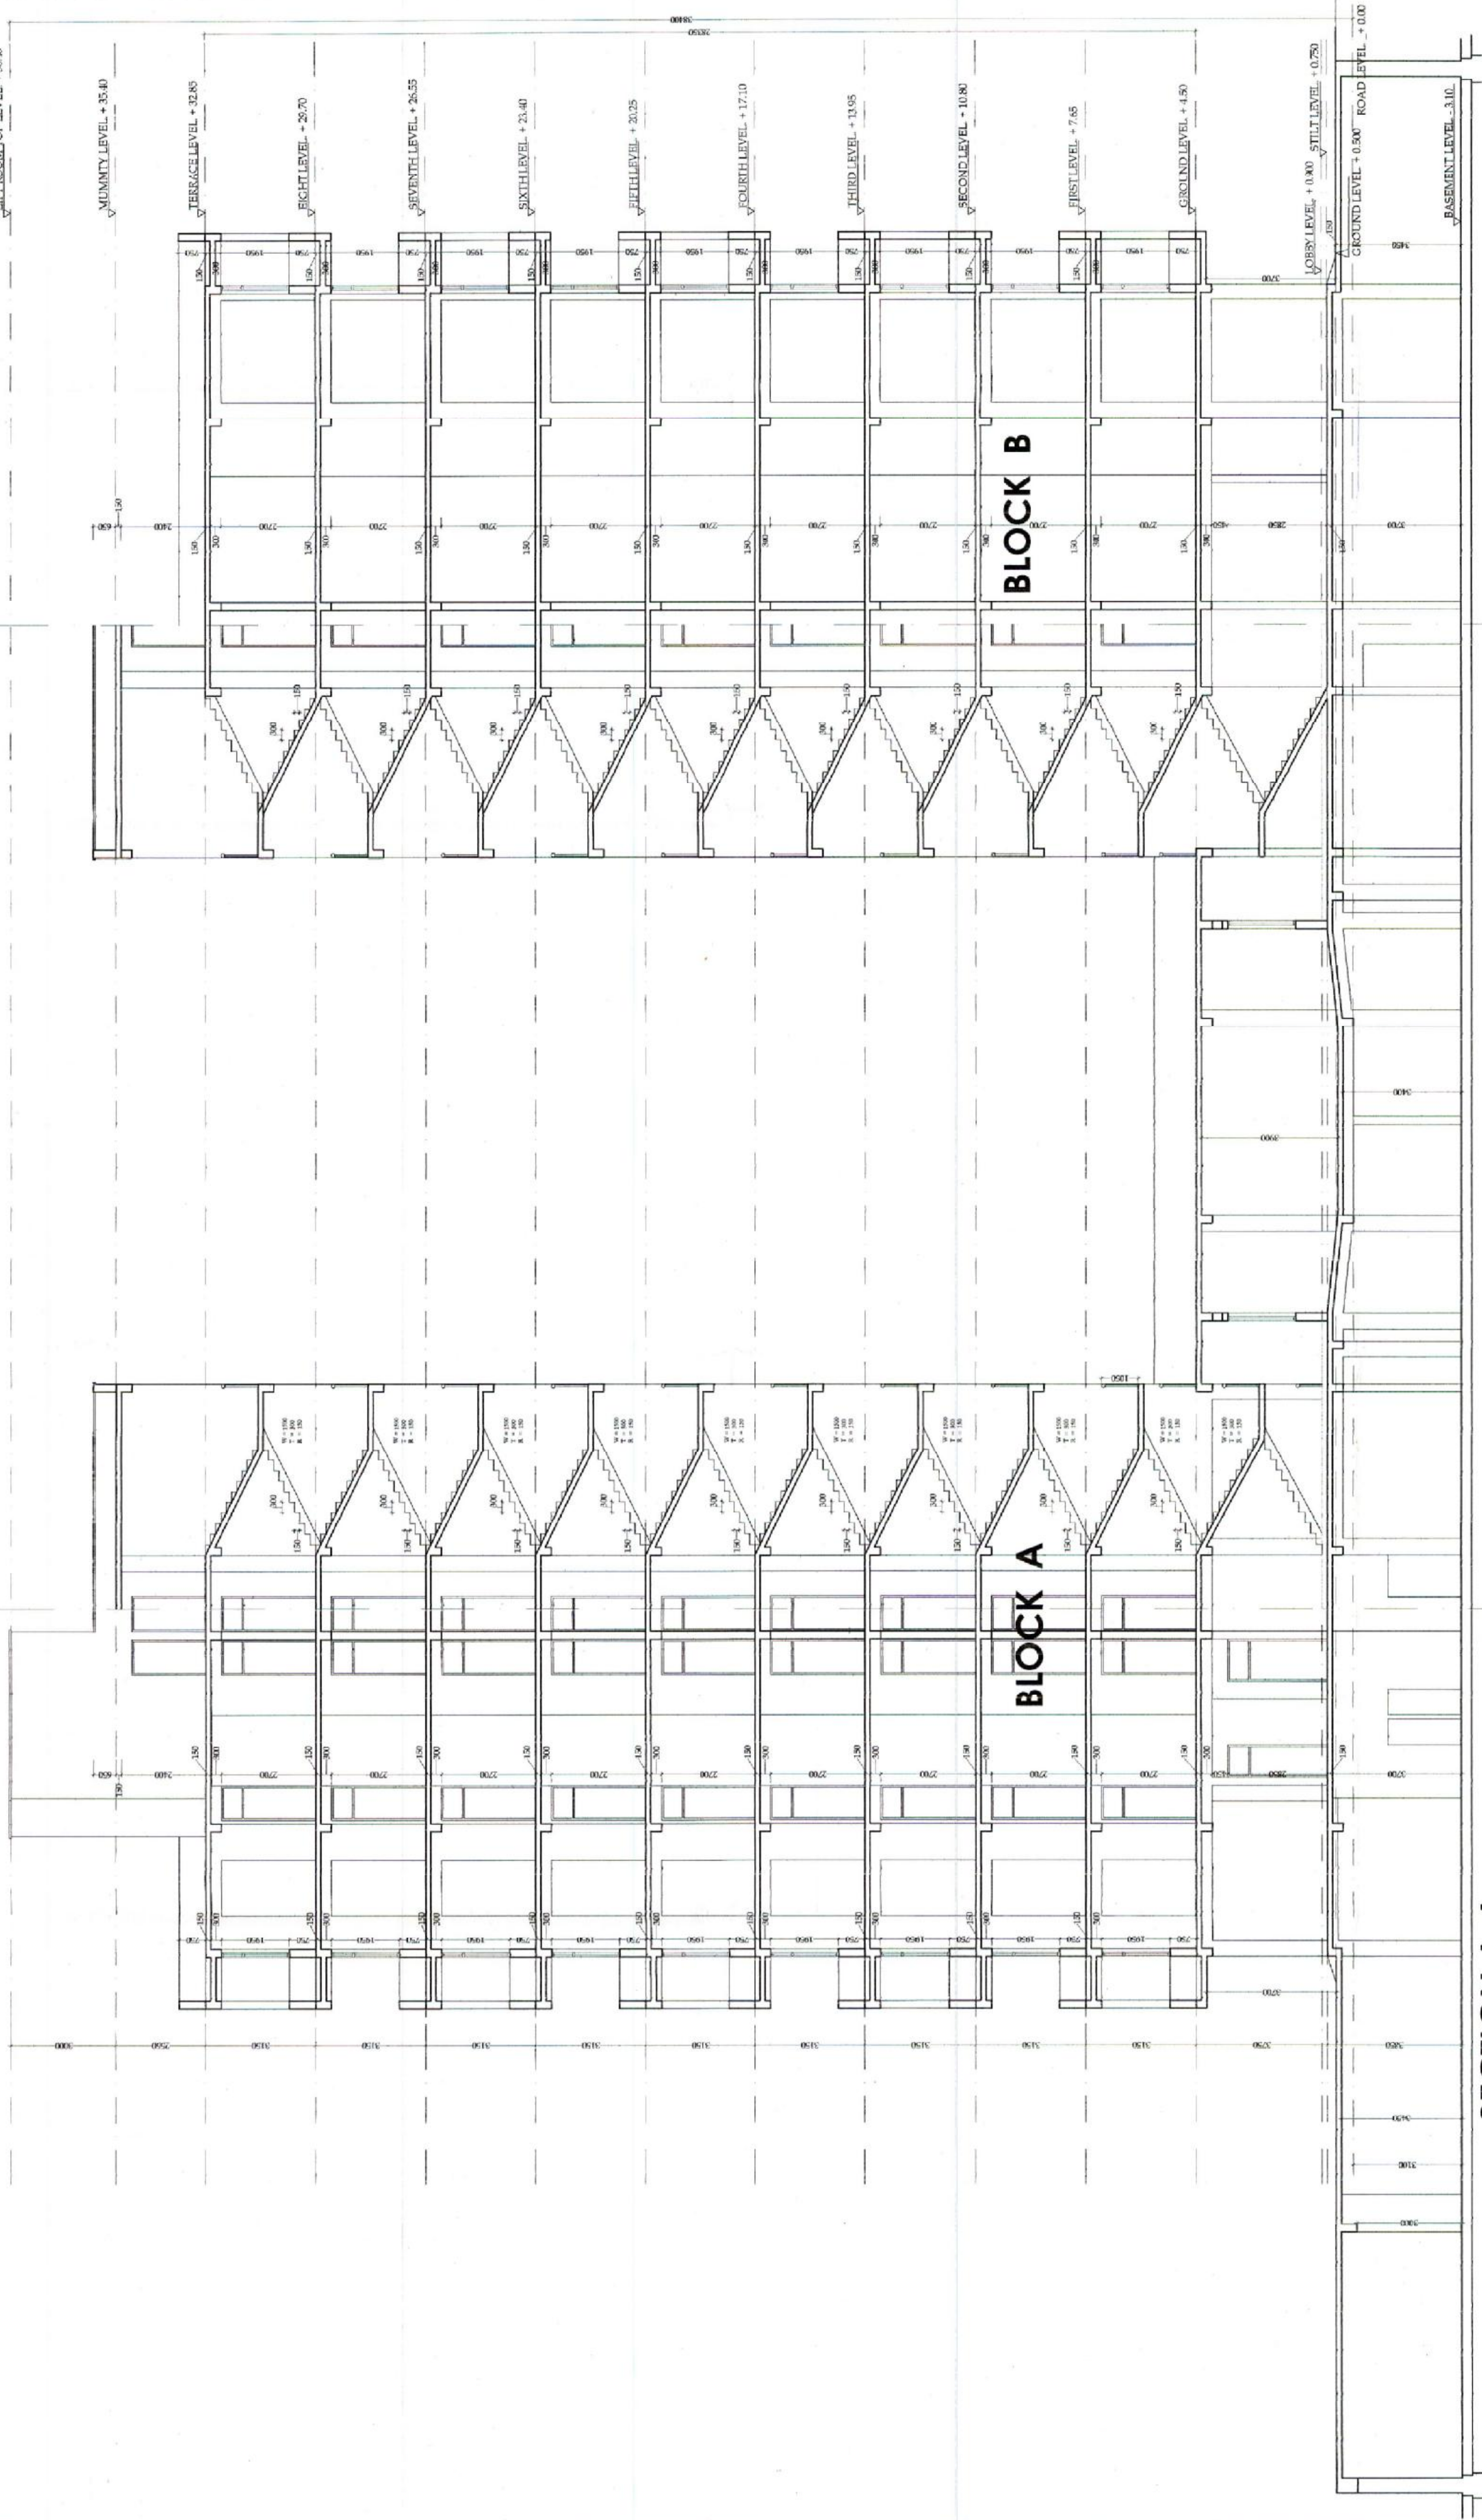

SECTION A-A
(TYPICAL FOR A & B BLOCK)

Approved by the Project Committee
Held on dated 13.10.2015
Agenda Item No. 29

अनुमोदित
अतिरिक्त मुख्य नगर नियोजक
राजस्थान आवासन मण्डल
जयपुर

अनुमोदित
मुख्य नगर नियोजक
राजस्थान आवासन मण्डल
जयपुर

अतिरिक्त मुख्य नगर नियोजक
राजस्थान आवासन मण्डल
जयपुर

अतिरिक्त मुख्य नगर नियोजक
राजस्थान आवासन मण्डल
जयपुर



PROJECT:
PROPOSED LAYOUT PLAN OF HIG.
FLATS (B+STILT+ 9), AT DWARKA MARG,
MANSAROVER,
JAIPUR.

CLIENT:
RAJASTHAN HOUSING BOARD

ARCHITECT'S:
B. E. CONSULTANTS
ARCHITECTURE, PLANNING, INTERIORS
A-237, MALVIYA NAGAR, JAIPUR.
PHONE: 2522376, FAX: 0141-2522276
MOBILE: 0-98290-52237
EMAIL: beconsultant.jaipur@gmail.com
bhagvatsingh@yahoo.co.in

DATE: 04-09-2015
SCALE: 1:100
JOB NO.:
DRG. NO.:
AB
08