

कार्यालय अतिरिक्त मुख्य नगर नियोजक
राजस्थान आवासन मण्डल, जयपुर

क्रमांक:-अति. मु.न.नि./रा.आ.म./जयपुर/2014-15/१४

दिनांक: 09-05-2014

श्री अनिल मण्डोट, विमल चन्द बिनाकिया,
डी-3, रमन मार्ग, तिलक नगर,
जयपुर।

विषय :-पुर्नगठित भूखण्ड संख्या 111/148 से 111/154 व 111/158 से 111/161 प्रताप नगर,
सांगानेर, जयपुर पर बहुमंजिले आवासीय प्लैट्स के मानचित्र अनुमोदन बाबत।

महोदय,

1. उक्त स्वीकृति जयपुर विकास प्राधिकरण (जयपुर रीजन भवन) विनियम 2010 संशोधन के तहत जारी की गई है।
2. उक्त स्वीकृति जारी दिनांक से जयपुर विकास प्राधिकरण (जयपुर रीजन भवन) विनियम-2010 की धारा 14.10 के अनुसार 7 (सात) वर्ष के लिये मान्य होगी।
3. इस निर्माण स्वीकृति को स्वामित्व का आधार नहीं माना जायेगा और न ही इसमें किसी के स्वामित्व संबंधी अधिकार ही प्रभावित होंगे एवं विवादित स्वामित्व की भूमि पर दिये गये निर्माण स्वीकृति के लिए राजस्थान आवासन मण्डल जिम्मेदार नहीं होगा, क्योंकि निर्माण स्वीकृति केवल मात्र प्रश्नगत भूमि पर क्या निर्माण किया जा सकता है, अथवा अनुज्ञेय है, यही दर्शाता है।
4. भवन निर्माण में निर्धारित मानदण्डों के उल्लंघन होने या निर्माण मानक स्तर के अनुरूप नहीं होने पर निर्माण को रोका जा सकता है। इसे आंशिक या पूर्ण रूप ध्वस्त कराया जा सकेगा एवं ऐसे समस्त निर्माण की जिम्मेदारी अनुज्ञाधारी की होगी।
5. गलत तथ्यों पर प्राप्त की गई अथवा तथ्यों को छुपाकर प्राप्त की गई स्वीकृति स्वतः निरस्त मानी जायेगी एवं ऐसी निर्माण स्वीकृति प्राप्त होने के लिए आवेदनकर्ता को दोषी माना जायेगा।
6. विद्युत सेवा हेतु नेशनल बिल्डिंग कोड इण्डिया के आबंधों में वर्णित प्रावधानों का पालन आवश्यक होगा।
7. नलकारी एवं जल, मल-निकास सेवायें नेशनल बिल्डिंग कोड ऑफ इण्डिया के उपबंधों के अनुरूप होगी।
8. अनुमोदनानुसार वर्षा जल संग्रहण यूनिट मौके पर वास्तव में आप द्वारा लगाई जावेगी।
9. अनुमोदनानुसार सौर ऊर्जा उपकरण सिस्टम मौके पर वास्तव में आप द्वारा लगाया जावेगा।
10. भवन निर्माण में आंतरिक मानदण्ड बाबत में जिन विषयों पर ब्यौरा यहाँ नहीं दिया गया है। उन बाबत मानदण्ड नेशनल बिल्डिंग कोड ऑफ इण्डिया के उपबंधों के अनुसार होंगे।
11. भवन का संरचनात्मक अभिकल्पन एवं सुरक्षा नेशनल बिल्डिंग कोड ऑफ इण्डिया के उपबंधों के अनुसार सुनिश्चित किये जाने की जिम्मेदारी भवन निर्माता की होगी।
12. आवेदक स्वयं की यह जिम्मेदारी होगी कि उनके द्वारा भवन विनियमों के समस्त संबंधित प्रावधानों की पालना भवन निर्माण के दौरान की जा रही है, अन्यथा यह स्वीकृति स्वतः ही निरस्त मानी जावेगी।
13. अनुमोदित मानचित्रों में जिस भान को पार्किंग हेतु अनुमोदित किया है आप द्वारा किसी को बेचा नहीं जावेगा एवं केवल पार्किंग हेतु उपयोग में लिया जावेगा। इस का पार्किंग के अलावा अन्य उपयोग पाने पर राजस्थान आवासन मण्डल बिना किसी सूचना के तोड़ने का

12

हकदार होगा एवं तोड़ने का हर्जा खर्चा जिस व्यक्ति ने पार्किंग के अलावा उपयोग किया है से वसूला जा सकता है। उपरोक्त शर्तों का उल्लंघन करने पर राजस्थान आवासन मण्डल हर्जा खर्चा वसूलने एवं अन्य दण्डात्मक कार्यवाही जैसे आर्थिक दण्ड कर सकता है एवं आप देने के लिए बाध्य रहेंगे।

14. प्रार्थी अनुमोदित मानचित्रों की प्रति निर्माण स्थल पर बोर्ड पर चस्पा कर प्रदर्शित करेगा। साथ ही वास्तुविद्, भवन मालिक व ठेकेदार का नाम भी अंकित करेगा। यदि भवन निर्माण के समय मौके पर उक्त वर्णित डिस्प्ले नहीं है तो संबंधित उप आवासन आयुक्त द्वारा निर्माण कार्य तुरन्त प्रभाव से रूकवा दिया जावे।
15. निदेशालय, स्थानीय निकाय के पत्र क्रमांक एफ 55 (22) पीए/एस.ई./डीएलबी/05/आपदा/18726 दिनांक 18.05.05 द्वारा जारी दिशा-निर्देशों के अनुसार भूकम्परोधी भवन बनाने की जिम्मेदारी प्रार्थी की होगी। दिशा-निर्देशों की प्रति संलग्न है।
16. प्रत्येक 100.00 वर्ग मीटर क्षेत्रफल के लिए कम से कम एक वृक्ष के अनुपात में बड़े वृक्ष जो 6.00 मीटर या इससे अधिक ऊँचाई ग्रहण कर सकते हो लगाने होंगे।

संलग्न :- अनुमोदित भवन मानचित्र का एक सैट

भवदीय

अतिरिक्त मुख्य नगर नियोजक
राजस्थान आवासन मण्डल, जयपुर

प्रतिलिपी:-

1. निजी सचिव, आवासन आयुक्त, राजस्थान आवासन मण्डल, जयपुर।
2. उप आवासन आयुक्त, वृत्त-प्रथम, राजस्थान आवासन मण्डल, जयपुर।
3. आवासीय अभियन्ता, खण्ड-तृतीय, राजस्थान आवासन मण्डल, जयपुर।


अनुमोदित भवन मानचित्रों का एक सैट संलग्न कर प्रेषित किया जा रहा है। कृपया सुनिश्चित करें कि भवन निर्माण अनुमोदित मानचित्रों के अनुसार हों।

अतिरिक्त मुख्य नगर नियोजक


NOTE:-

1. FIRE N.O.C. ISSUE VIDE DATE 6/9/14
LETTER NO. F9(65) आ.फा./ न न ज /14/2732. AIRPORT N.O.C. ISSUE VIDE DATE 28/2/14
LETTER NO. AA/N.O.C.2013/320/4875-80सीर ऊर्जा से पानी गरम करने का
नियमानुसार प्रावधान किया जाये।इस मकान के अंतर्गत किसी भी भाग
पर अतिरिक्त कमरे बनाये जाने पर
इससे पहले के जमाने के अधिकारी
की प्रमाणित होये।भारतीय रेल से निकलने वाली रेलों के
लिए विशेष चुकिया का प्रावधान नियमानुसार
किया जाये।THESE PLANS ARE VALID
ONLY UP TO SEVEN YEARS
FROM DATE OF ISSUE.1. इस मकान के अंतर्गत किसी भी भाग
पर अतिरिक्त कमरे बनाये जाने पर
इससे पहले के जमाने के अधिकारी
की प्रमाणित होये।Rat Water
Shall be provided as per Rules

अनुमोदित, नियमबद्ध

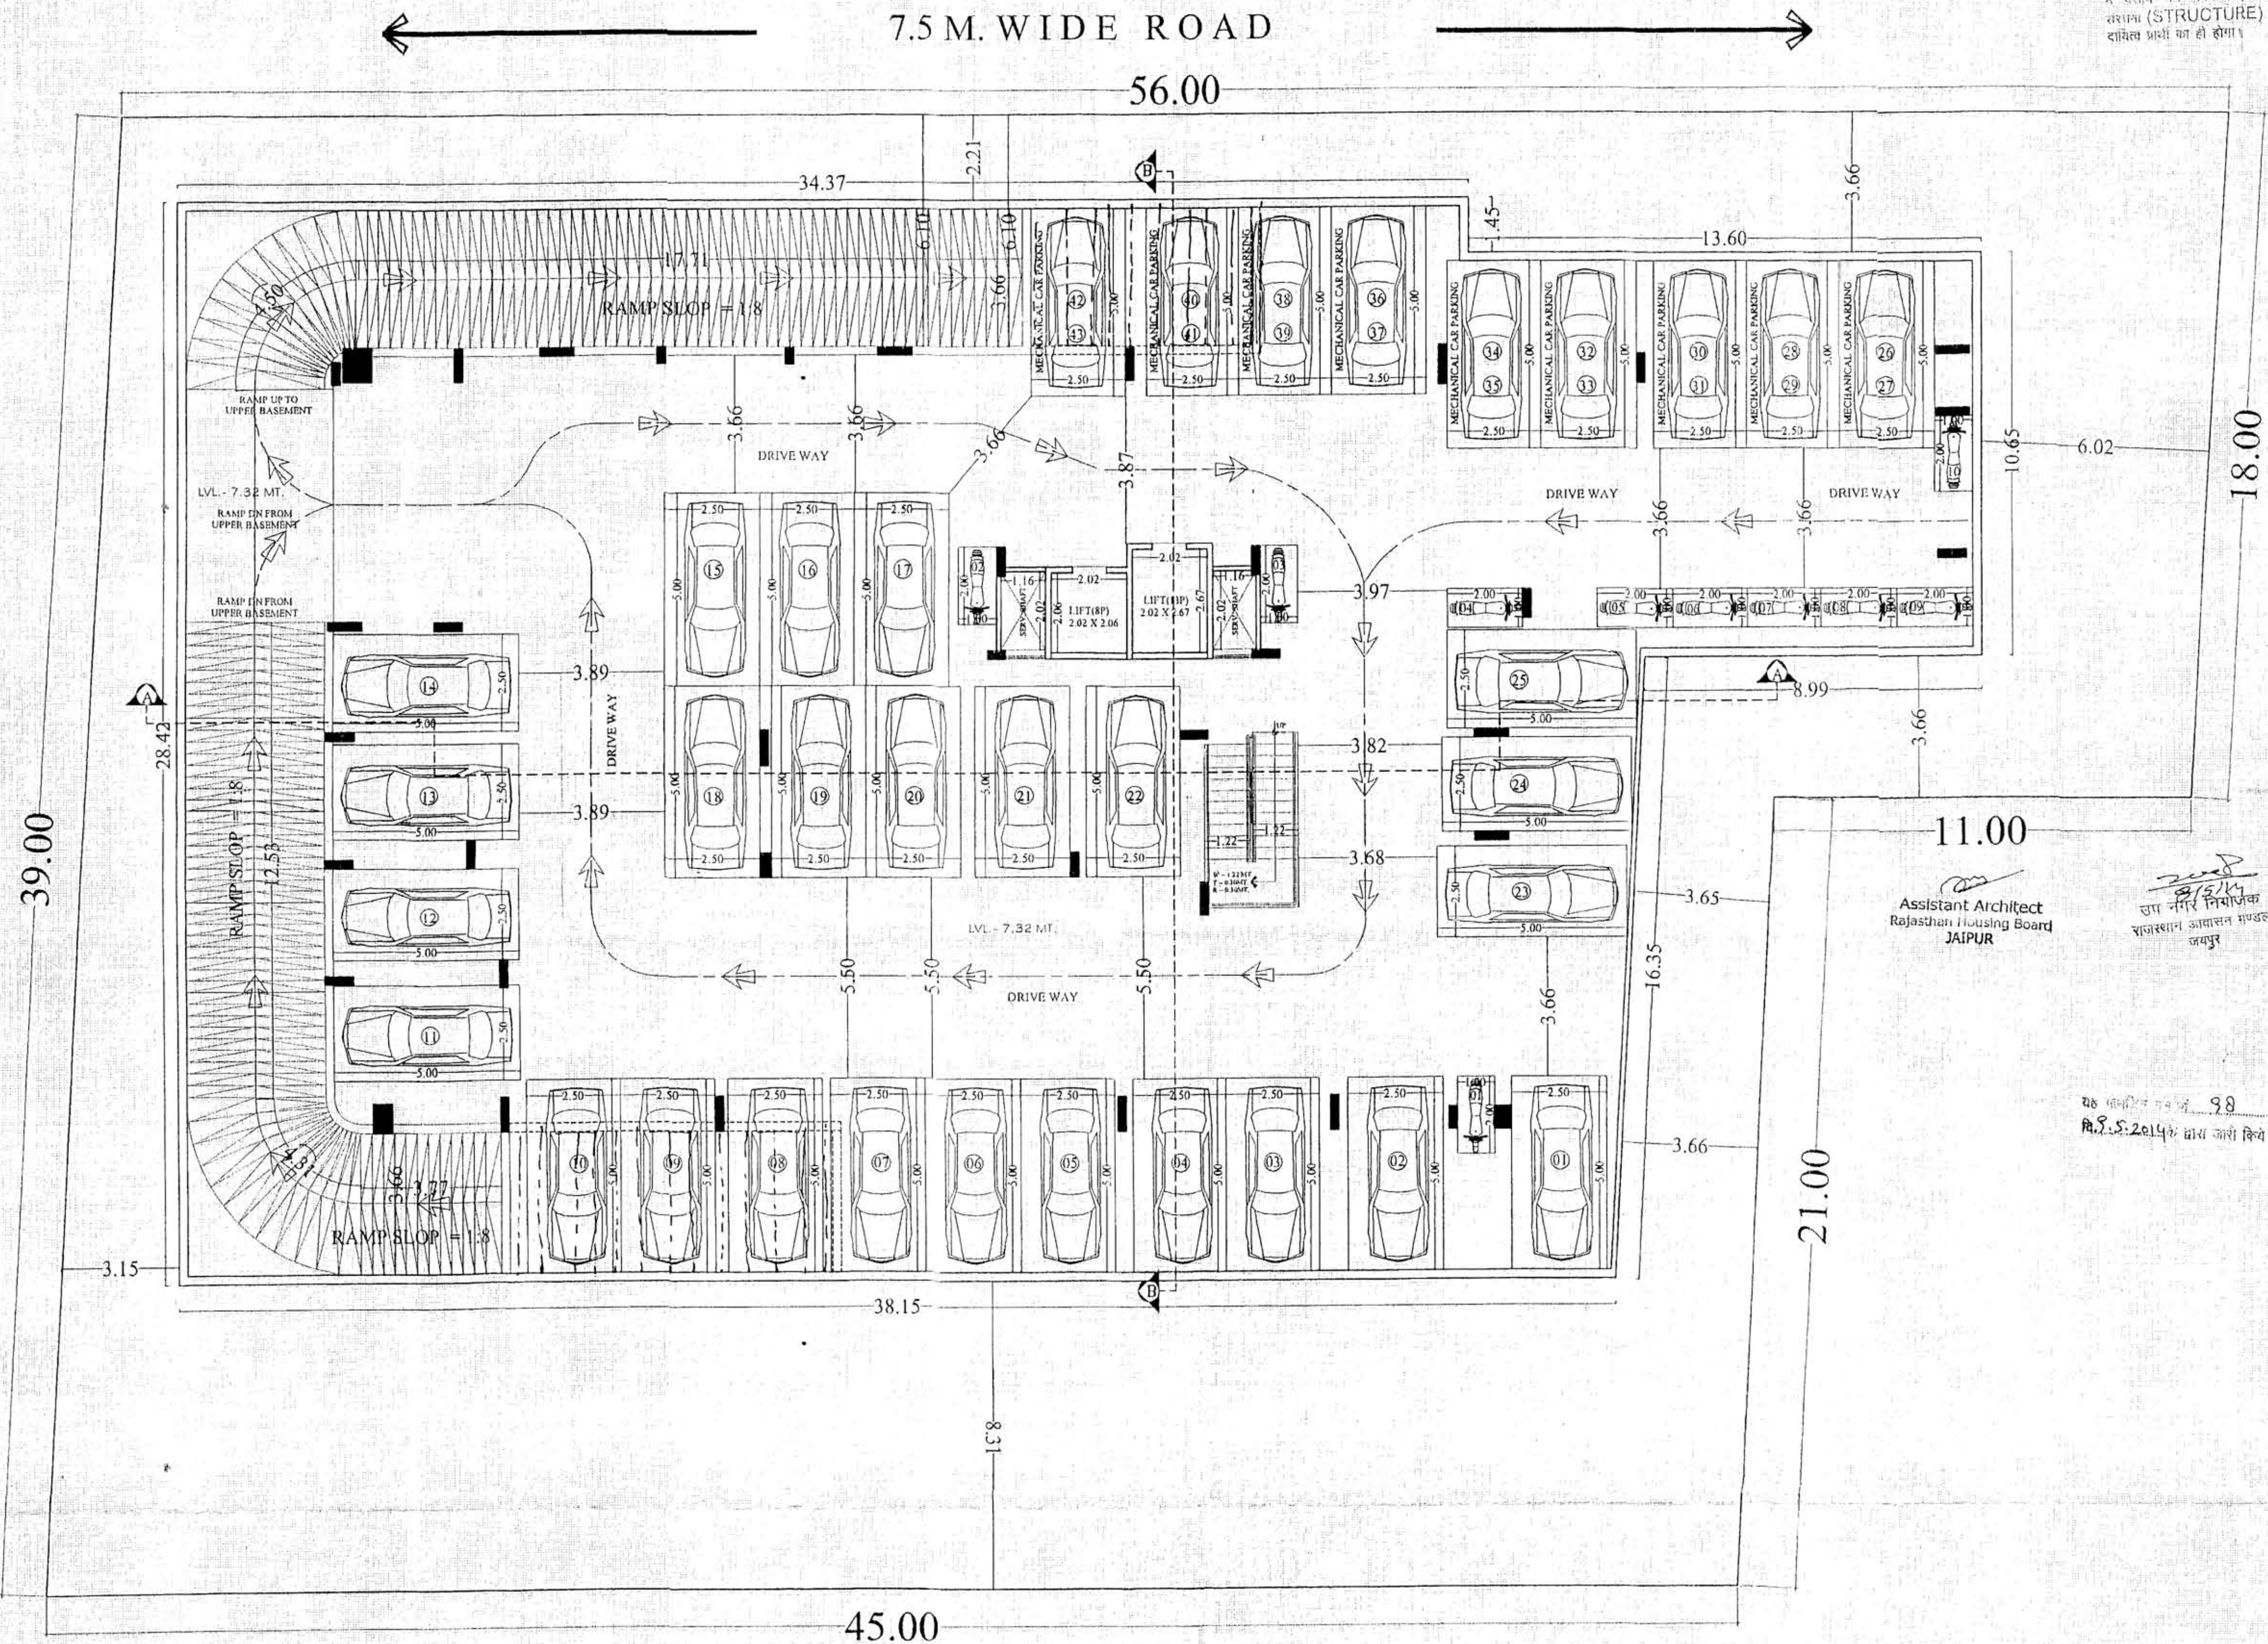पार्किंग क्षेत्र का उपयोग केवल
कारों के लिए किया जावेगा।Adequate Light and Ventilation
to be Provided as per N. B. C.
Norms.मिदुल सेवा के लिए अतिरिक्त कमरे
बनाये जाने पर इससे पहले के जमाने के अधिकारी
की प्रमाणित होये।जो भी अतिरिक्त कमरे बनाये जायें
उसके लिए (STRUCTURE) का
राजस्व प्राप्ति का हो होगा।Assistant Architect
Rajasthan Housing Board
JAIPURराजस्थान नगर निगम
राजस्थान आवासन मण्डल
जयपुरराजस्थान नगर निगम
राजस्थान आवासन मण्डल
जयपुरअतिरिक्त मुख्य नगर निगम
राजस्थान आवासन मण्डल
जयपुरयह योजना न. 98
दि. 5.5.2014 के द्वारा जारी किया गया।

LOWER BASEMENT FLOOR PLAN

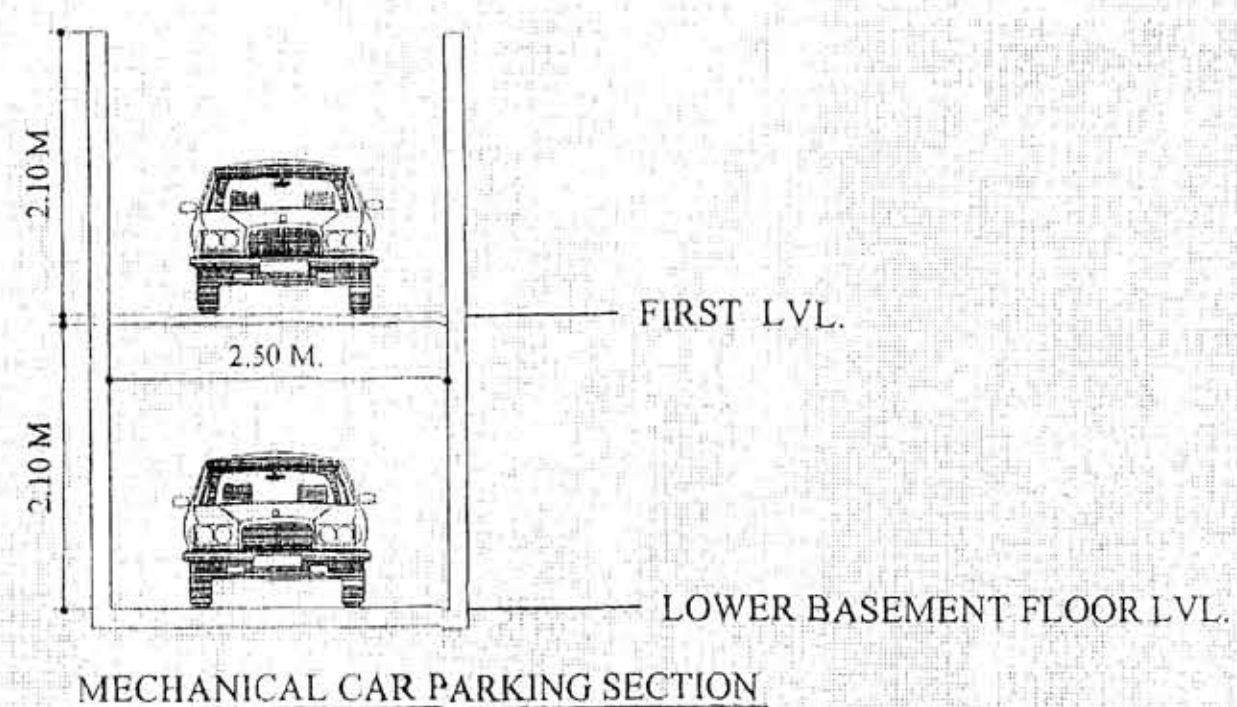

MECHANICAL CAR PARKING SECTION

DRAWING TITLE: LOWER BASEMENT FLOOR PLAN

SITE ADDRESS:

PROPOSED RESIDENTIAL APARTMENT
"THE ELEGANCE AT P.NO.111/148 - 161
PRATAP NAGAR, SANGANER JAIPUR

PROJECT CONSULTANTS:

(11, BHIMNATH NAGAR, T.109, BHIMNATH, JAIPUR
PHONE: 0141-2062133)

SCALE 1:100

NORTH POINT

GYANENDRA SINGH SHEKHAWAT
Architect
CA/19722030

OWNER:

ARCHITECT

1. FIRE N.O.C ISSUE VIDE DATE 6/5/14
LETTER NO. F9(85) आफ्ता./ न नि ज /14/273

2. AIRPORT N.O.C ISSUE VIDE DATE-28/2/14
LETTER NO. AA1/N.O.C/2013/320/4875-80

Adequate Light and Ventilation
to be Provided as per N. B. C.
Norms.

जोश किये गये अनुपादित मानद्वि-
में दर्शाये गये स्वन निर्माण की
संरचना (STRUCTURE) का
धारित प्रार्थी का ही होगा।

इस महाशिव का अनुमोदन किसी भी भाँति प्रस्तावना नहीं। पूजा का प्रती स्वागत का प्रत्यक्ष प्रत्यक्षता का आनंद और तब ही इसकी किमी के स्वागत सामान्य अधिकारी ही प्रभावित नहीं।

शांति का रूप ही विकलांग बालियों के लिए विशेष सुविधा का प्राप्यमान नियमानुसार निर्यात है।

THESE PLANS ARE VALID
UNTIL SEVEN YEARS
FROM DATE OF ISSUE.

प्रस्तावित भवन 15 मीटर से अधिक ऊँचाई
के कारण 15 मीटर से अधिक भण्डितो
निर्माण शुरू करने से एक वर्ष का नुक
अधिकारी भवन का निर्माण शुरू
पत्र (NOC) जारी
कायस्थों में अनाथ, विधवा, अश्विनी (1987) म
की जन्मदिन अनाथों को भी। अनाथों यह रही
15 मीटर ऊँचाई तक ही मान्य

**Rain Water Harvesting Units
Shall be Provided as per Rules**

अनुमोदित / निष्पन्न

Assistant Architect
Rajasthan Housing Board
JAIPUR

उप नगर निगोजका
राजस्थान आवासन मण्डल
जयपुर

वरिष्ठ नगर निर्याजक
राजस्थान आवासन मण्डल
जयपुर

अतिरिक्त मुख्य नगर नियोजक
राजस्थान आवासन मण्डल
जयपुर

यह मानचित्र पत्र सं. १०
दि. १.८.२०१५ के द्वारा जारी किया गया।

DRAWING TITLE:-

UPPER BASEMENT FLOOR PLAN

SITE ADDRESS:-

PROPOSED RESIDENTIAL APARTMENT
"THE ELEGANCE AT P.NO.111/148 - 161
PRATAP NAGAR, SANGANER JAIPUR

PROJECT CONSULTANTS



124, HIMMAT NAGAR, TONK ROAD, JAIPUR
PHONE : 0141-2706227

SCALE 1:100

NORTH POINT 

60 M. W I D E R O A D

UPPER BASEMENT FLOOR PLAN

RYANENDRA SINGH SHEKHAWAT
Architect
CA/97/22030

OWNER

ARCHITECT

NOTE:-

1. FIRE N.O.C ISSUE VIDE DATE: 6/5/14
LETTER NO. F9(85) आ.फा./ न नि ज /14/273
2. AIRPORT N.O.C ISSUE VIDE DATE: 28/2/14
LETTER NO. AA/N.O.C/2013/320/4875-80

प्लानिंग कोड का उपयोग केवल
भाषित हेतु किया जावेगा।

हिसा से, नकली एवं अन्य गलतियां से
बचाव के लिए कोड का उपयोग के
अनुसार होनी

आवश्यक होने पर अनुमोदित भवन
में, सभी गलतियां निर्माण की
संरचना (STRUCTURE) का
संरचना को ही होगी।

एक प्लानिंग कोड अनुमोदित किसी भी प्लान
में, सभी गलतियां निर्माण की
संरचना (STRUCTURE) का
संरचना को ही होगी।

THESE PLANS ARE VALID
UP TO SEVEN YEARS
FROM DATE OF ISSUE.

Rain Water Harvesting Units
Shall be Provided as per Rules

अनुमोदित / नियंत्रित

Assistant Architect
Rajasthan Housing Board
JAIPUR

उप निर्माण निरीक्षक
राजस्थान आवासन मण्डल
जयपुर

वरिष्ठ निर्माण निरीक्षक
राजस्थान आवासन मण्डल
जयपुर

अतिरिक्त मुख्य निर्माण निरीक्षक
राजस्थान आवासन मण्डल
जयपुर

यह प्लानिंग पत्र सं. 98
दि. 25.2.2014 के द्वारा जारी किया गया।

DRAWING TITLE:-

STILT FLOOR PLAN

SITE ADDRESS:-

PROPOSED RESIDENTIAL APARTMENT
"THE ELEGANCE AT P.NO.111/148 - 161
PRATAP NAGAR, SANGANER JAIPUR


PROJECT CONSULTANTS:

ideas
ARCHITECTURE
URBAN PLANNING
PROJECT MANAGEMENT
124, HIMMAT NAGAR, POKHRA ROAD, JAIPUR
PHONE: 6141-2706227

SCALE 1:100

NORTH POINT

OWNER
ARCHITECT

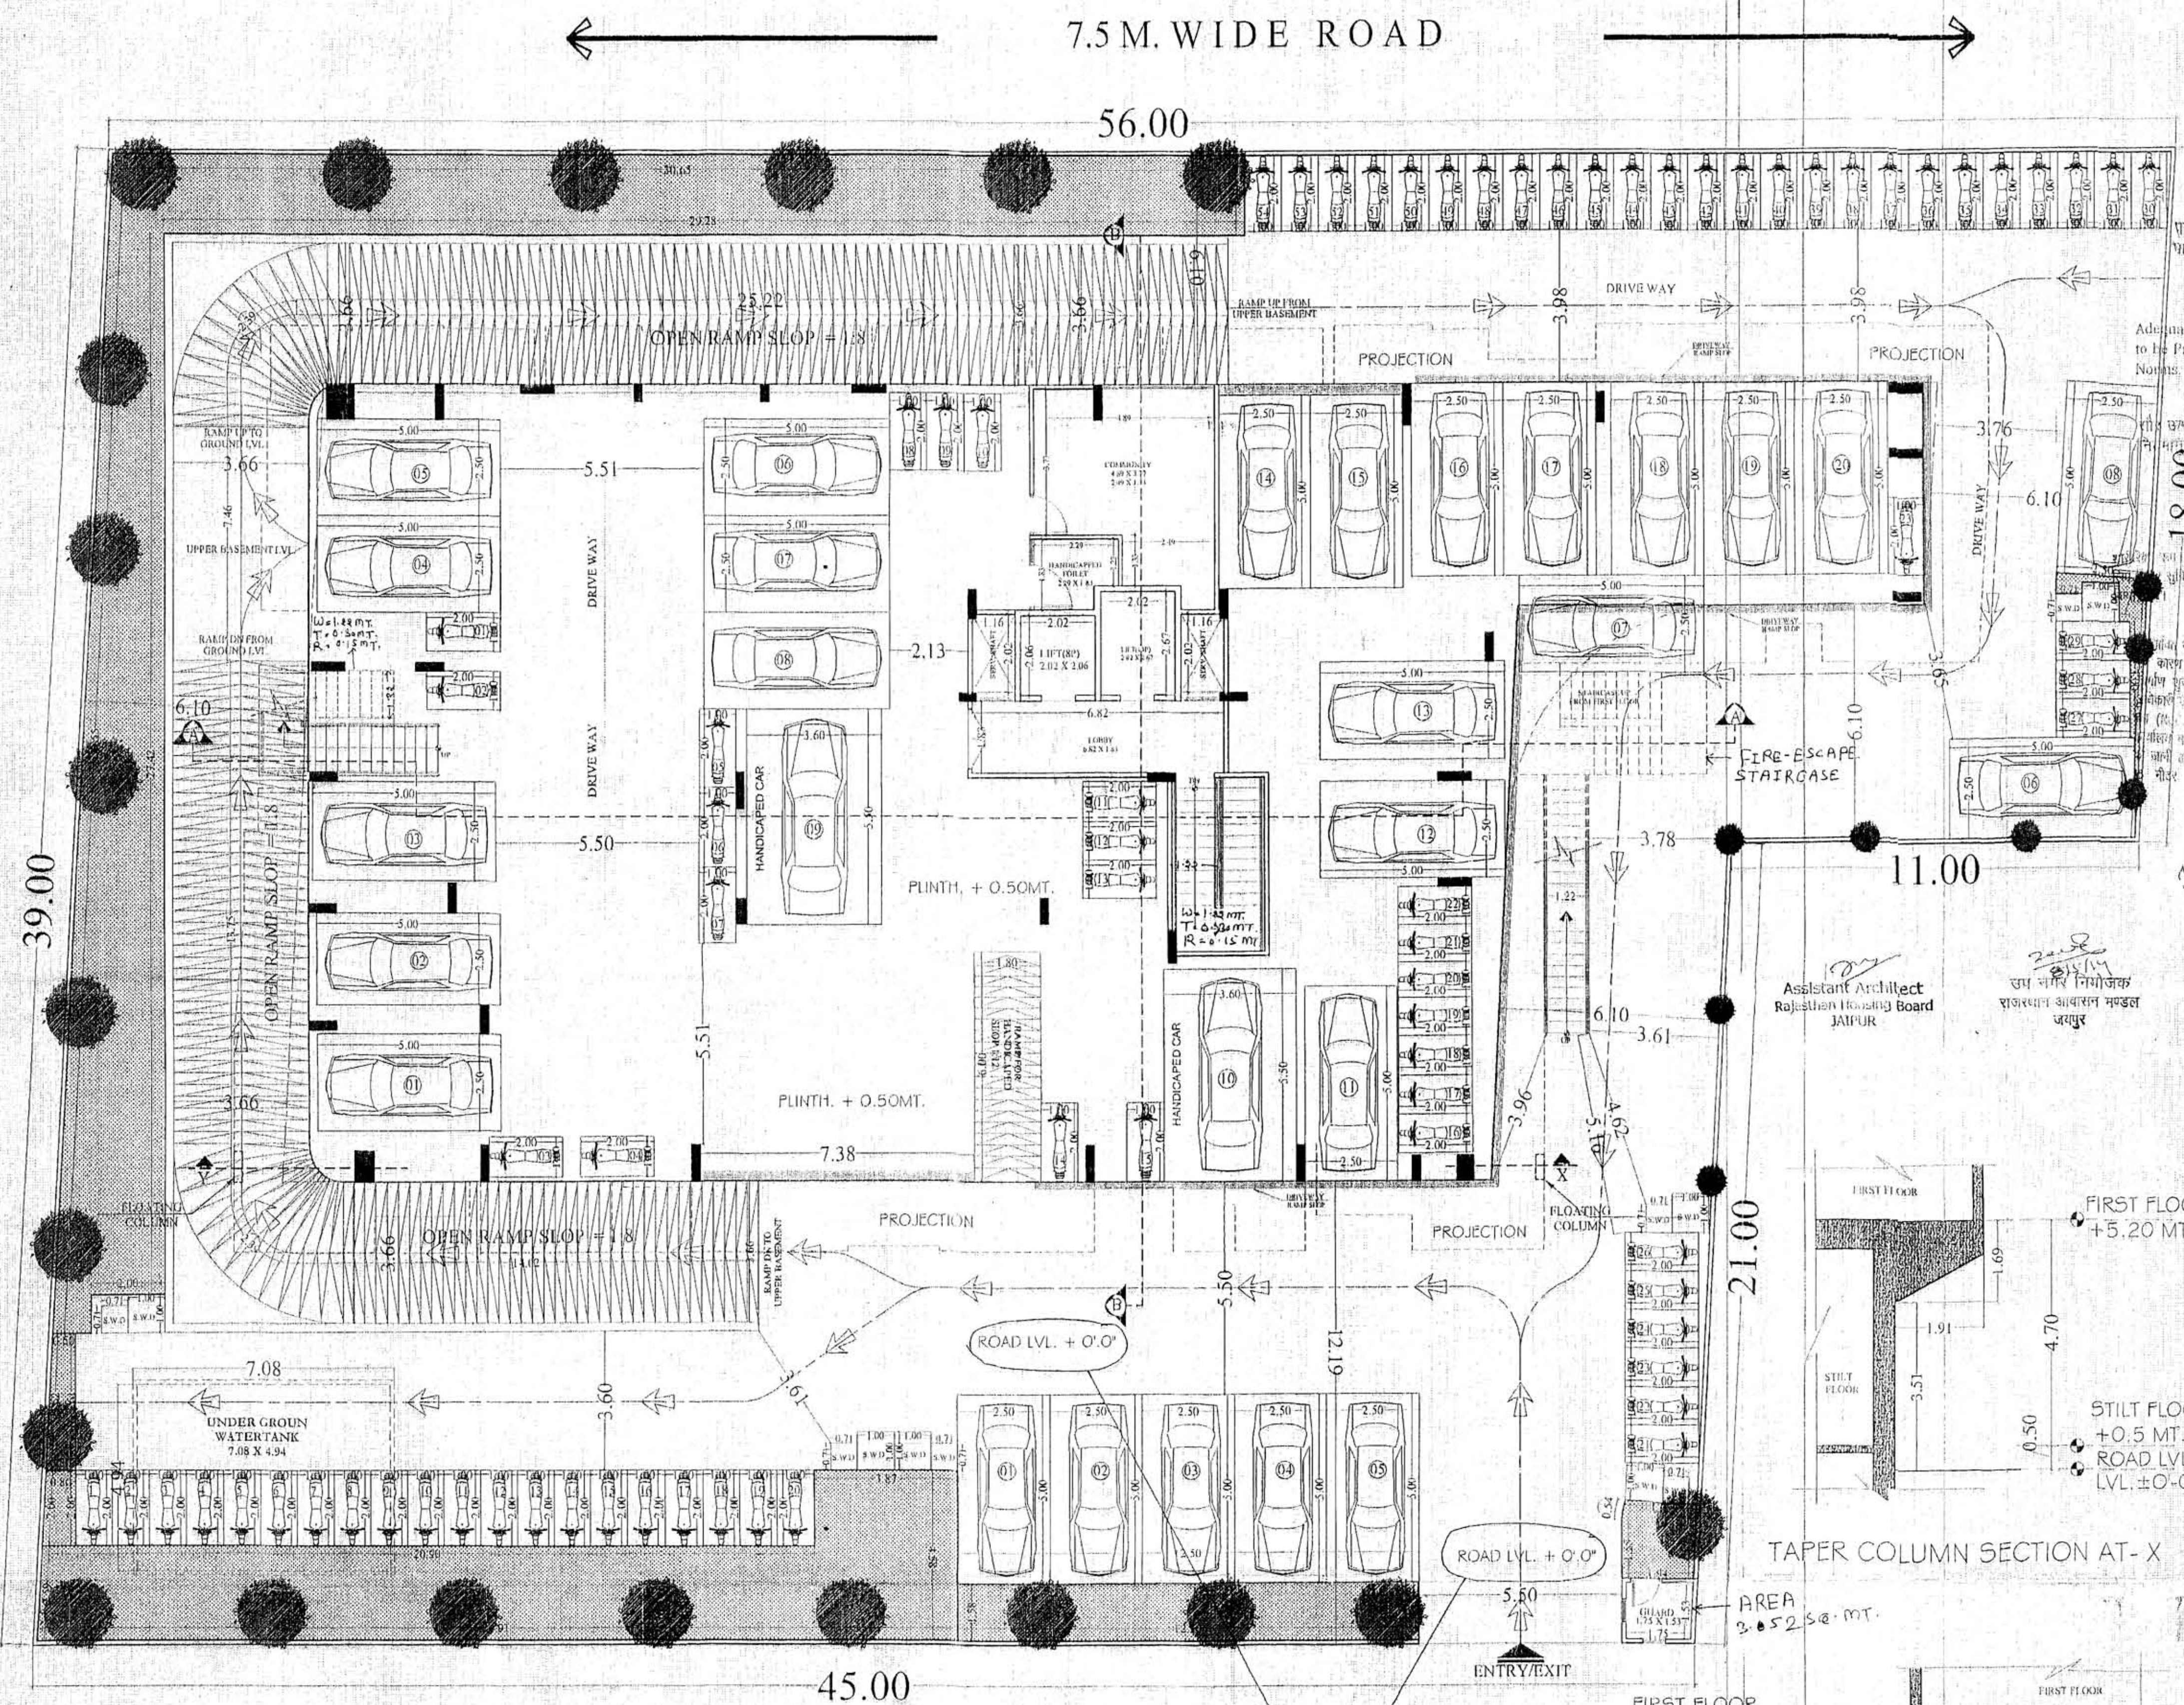

STILT FLOOR PLAN

TAPER COLUMN SECTION AT-X

AREA
3.052 sq. mt.

FIRST FLOOR
+5.20 MT.

STILT FLOOR
+0.5 MT.
ROAD LVL.
LVL. ±0'-0"

TAPER COLUMN SECTION AT-Y

946
GYANENDRA SINGH SHEKHAWAT
Architect
CA/97/14

NOTE:-

1. FIRE N.O.C ISSUE VIDE DATE 6/5/14
LETTER NO. F9(85) आ.फा./ न नि ज /14/273
2. AIRPORT N.O.C ISSUE VIDE DATE 28/2/14
LETTER NO. AA1/N.O.C/2013/320/4875-80

प्राथमिक क्षेत्र का उपयोग केवल
पार्किंग हेतु किया जायेगा।

किसी भी प्रकार के वाणिज्यिक
उपयोग के लिए अनुमति नहीं दी जायेगी।

अवश्यात्मक लिफ्ट का उद्घाटन
होना चाहिए।

अवश्यात्मक लिफ्ट का उद्घाटन
होना चाहिए।

सर्वेक्षण से पता चलने पर
नियमानुसार प्रमाणित किया जाये।

इस योजना का उपयोग किसी भी
प्रकार के वाणिज्यिक उद्देश्य के लिए
नहीं किया जायेगा।

अवश्यात्मक लिफ्ट का उद्घाटन
होना चाहिए।

THESE PLANS ARE VALID
ONLY UPTO SEVEN YEARS
FROM DATE OF ISSUE.

प्रमाणित करने वाले अधिकारी को
किसी भी प्रकार के वाणिज्यिक उद्देश्य के
लिए उपयोग नहीं करना चाहिए।


Rain Water Harvesting Units
Shall be Provided as per Rules

DRAWING TITLE:-
FIRST FLOOR PLAN

SITE ADDRESS:-

PROPOSED RESIDENTIAL APARTMENT
"THE ELEGANCE AT P.NO.111/148 - 161
PRATAP NAGAR, SANGANER JAIPUR

PROJECT CONSULTANT:-

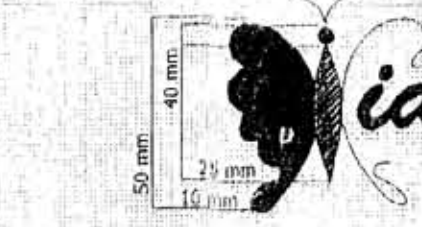

124, HUMMAT NAGAR, TONK ROAD, JAIPUR
PHONE: 0141-2706237

SCALE 1:100



OWNER
ARCHITECT

7.5 M. WIDE ROAD

56.00

6.10

6.10

18.00

11.00

21.00

12.19

45.00

60 M. WIDE ROAD

FIRST FLOOR PLAN

Asst. Architect
Rajasthan Housing Board
JAIPUR

वरिष्ठ नगर नियोजक
राजस्थान आवासन मण्डल
जायपुर

उप नगर नियोजक
राजस्थान आवासन मण्डल
जायपुर

अतिरिक्त मुख्य नगर नियोजक
राजस्थान आवासन मण्डल
जायपुर

राह चरित्र पत्र सं. 98
18.05.2014 के द्वारा जारी किया गया।

पार्किंग क्षेत्र का उपयोग केवल
पार्किंग हेतु किया जावेगा।

विद्युत संयंत्र एवं अन्य आवश्यक सेवाएँ
मैदान के किनारे कोरर रोड इन्फ्रस्ट्रक्चर के
अन्तर्गत होंगी।

Adequate Light and Ventilation
is Provided as per N. B. C.

जारी किये गये अनुमोदित मानचित्र
की दृष्टि से नये भवन निर्माण की
समस्या (STRUCTURE) का
समाधान प्रार्थी का ही होगा।

सौर ऊर्जा से पानी गरम करने का
नियमानुसार प्रावधान किया जाये।

इस मानचित्र का अनुमोदन किसी भी शर्त
पर नगरपालिका के अधिकारियों के
प्रमाण पर ही किया जायेगा जो कि
हस्ताक्षर किये के तत्पश्चात् सम्बन्धी अधिकारों
की प्रतीति होंगी।

ऊपर से निकलने वाले पानी को
लिफ्ट द्वारा सड़क के किनारे स्थित नाला
तक पहुँचाया जाये।

प्रस्तावित भवन 15 मीटर से अधिक ऊँचाई होने
के कारण 15 मीटर से अधिक गहराई पर
निर्माण शुरू करने से पूर्व भवन के नीचे
अतिक्रमण क्षेत्र का निर्माण करना
पड़ (N.B.C. 2013/320/4875-80) का
कार्यपालन से पहले नगरपालिका के अधिकारियों
की जाँच अनिवार्य होगी। अन्यथा यह योजना
15 मीटर ऊँचाई तक ही मान्य होगी।

THESE PLANS ARE VALID
ONLY UP TO SEVEN YEARS
FROM DATE OF ISSUE.

Rain Water Harvesting Units
Shall be Provided as per Rules

अनुमोदित / प्रमाणित

NOTE:-
1. FIRE N.O.C. ISSUE VIDE DATE 6/5/14
LETTER NO. F9(85) आ.फा./ न न ज 14/273

2. AIRPORT N.O.C. ISSUE VIDE DATE 28/2/14
LETTER NO. AA1/N.O.C/2013/320/4875-80

Assistant Architect
Rajasthan Housing Board
JAIPUR

सुभा नगर नियोजक
राजस्थान आवासन मण्डल
जयपुर

वरिष्ठ नगर नियोजक
राजस्थान आवासन मण्डल
जयपुर


अतिरिक्त मुख्य नगर नियोजक
राजस्थान आवासन मण्डल
जयपुर

2ND TO 12 TH FLOOR PLAN

TERRACE FLOOR PLAN

यह मानचित्र पत्र सं. 98
19.05.2014 के द्वारा जारी किये गये।

DRAWING TITLE:-
SECOND TO 12 TH FLOOR PLAN
TERRACE FLOOR PLAN
SITE ADDRESS:-
PROPOSED RESIDENTIAL APARTMENT
"THE ELEGANCE AT P.NO.111/148 - 161
PRATAP NAGAR, SANGANER JAIPUR

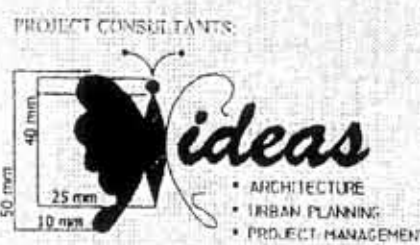

154, BHIMNATH NAGAR, TOWN ROAD, JAIPUR
PHONE - 0141-2796277

SCALE 1:100 NORTH POINT

94
GYANENDRA SINGH SHEKHAWAT
Architect
CA/9722030

OWNER ARCHITECT

NOTE:-

1. FIRE N.O.C ISSUE VIDE DATE 6/5/14
LETTER NO. F9(85) आ.फा. न नि ज 14/273

2. AIRPORT N.O.C ISSUE VIDE DATE-28/2/14
LETTER NO. AA/P.N.O.C/2013/320/4875-80

निरास होकर चलायी। यह बातें सब भावना से बाहर
नैतिक विवेक का डी और शब्दों के उपयोग के
अनुसार होगी।

Adequate Light and Ventilation
to be Provided as per N. B. C.
Norms.

“जारी किये गये अनुमोदित मानचित्र में दर्शाये गये भूतन निर्माण की संरचना (STRUCTURE) का दायित्व प्राप्ति का ही होगा।

सौर ऊर्जा से पानी गरम करने का नियमानुसार प्रावधान किया जाये।

हमारे समाज में जिनके पास किसी भी भाति प्रमाण नहीं है, वे प्रति स्वामित्व का प्रमाण देने के लिए जायागी और नहीं हरासे किसी के स्वामित्व सम्बन्धी अधिकारी से प्रभावित होंगे।

शारीरिक रूप से विकलांग व्यक्तियों के लिए विशेष सुविधा का प्रावधान नियमानुसार किया जावे।

THESE PLANS ARE VALID
ONLY UP TO SEVEN YEARS
FROM DATE OF ISSUE.

प्रस्तावित नवन 15 मीटर से अधिक ऊँचाई होने के कारण 15 मीटर से अधिक गतिशील पर निर्भर गुरुत्व बल (NDC) प्रस्तुत होना संभव है। अतः यह देखीकृति 15 मीटर ऊँचाई तक ही मान्य होगी।

Rain Water Harvesting Units
Shall be Provided as per Rules

अनुमोदित / ~~निष्पन्न~~

Assistant Architect
Rajasthan Housing Board
JAIPUR

815114
उप निरीक्षक
राजस्थान आवारन मण्डल
जयपुर

अतिरिक्त मुख्य नगर निगोजव
राजस्थान आवासन मण्डल
जयपूर

DRAWING TITLE: SECTION

SITE ADDRESS:

PROPOSED RESIDENTIAL APARTMENT
"THE ELEGANCE AT P.NO.111/148 - 161
PRATAP NAGAR, SANGANER JAIPUR

PHASE-TRANSITIONS



124 THINMATTING, TONE


SCALE 1:100

NORTH POINT

GYANENDRA SINGH SHEKHAWAT
Architect
C-37/22030

OWNER

ARCHITECT

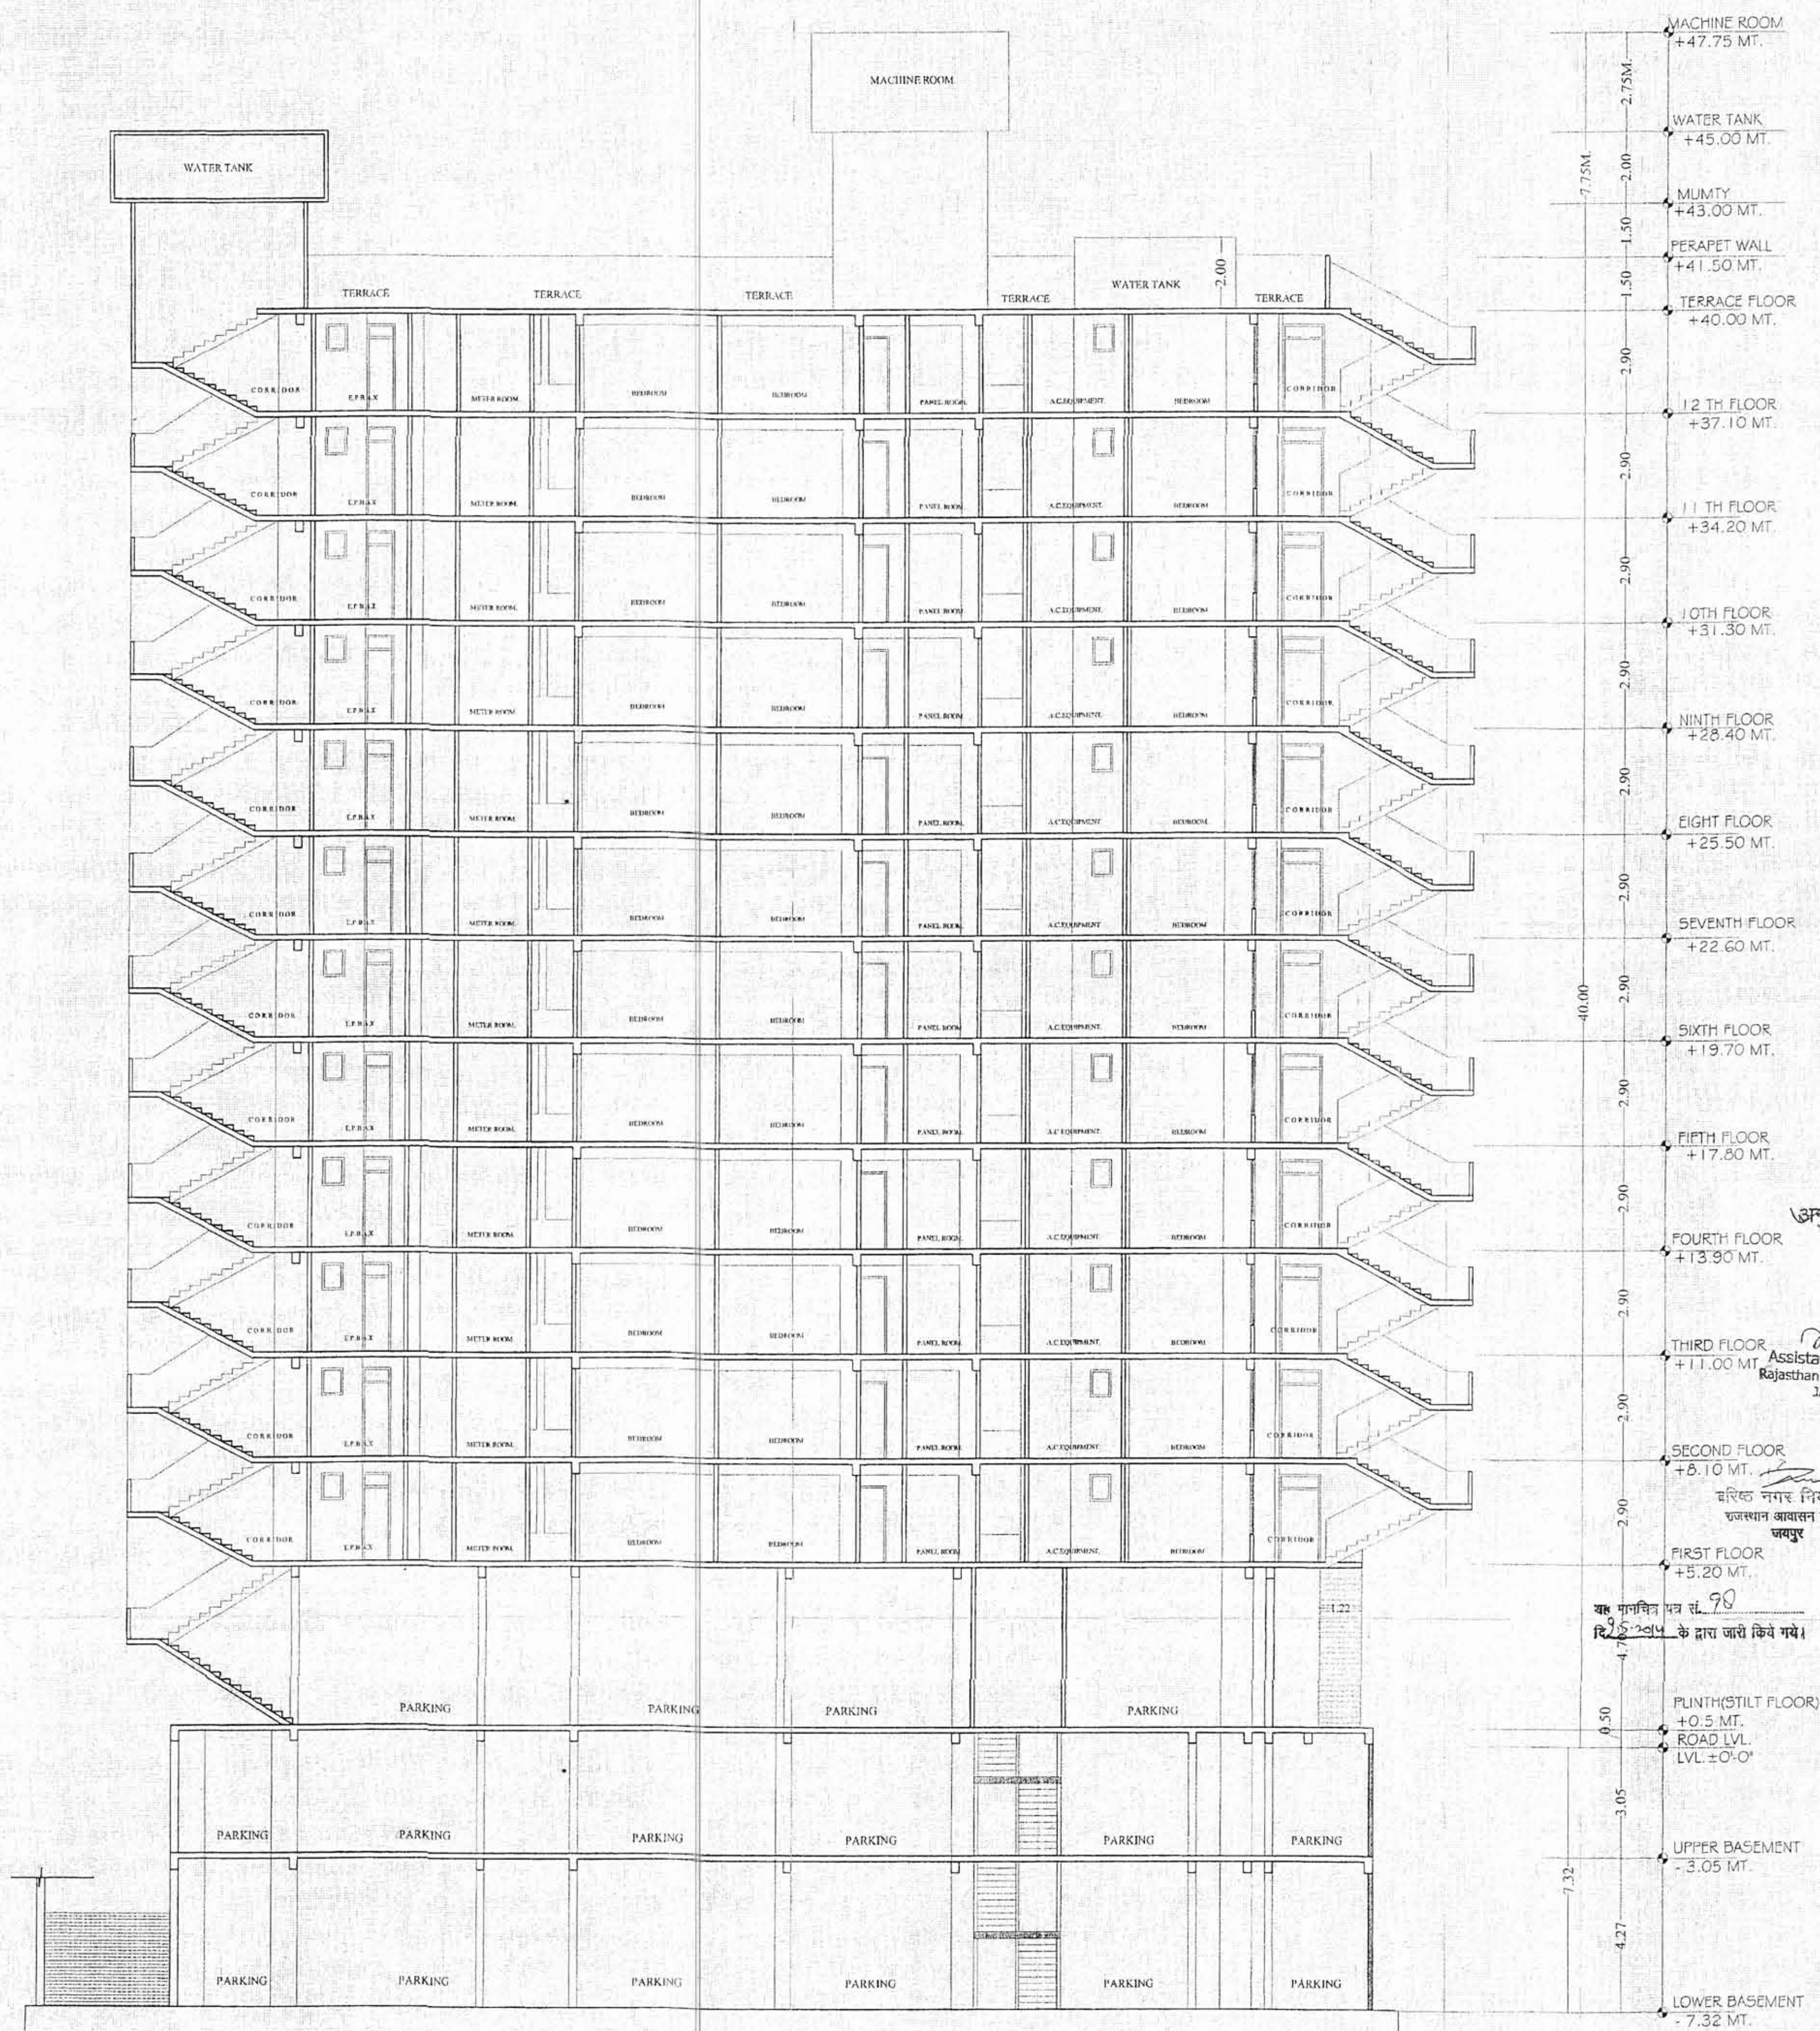

SECTION - A'-A

पाकिंग क्षेत्र का उपयोग केवल
पाकिंग हेतु किया जाएगा।

SHEET NO.-08

SECTIONS

NOTE:-

1. FIRE N.O.C ISSUE VIDE DATE 6/5/14
LETTER NO. F9(85) आ.फा./ न नि ज /14/273
2. AIRPORT N.O.C ISSUE VIDE DATE-28/2/14
LETTER NO. AA/N.O.C/2013/320/4875-80

इस मानचित्र का उपयोग किसी भी मालिक
अथवा अन्य व्यक्ति के द्वारा स्वामित्व का
प्रमाण प्रस्तुत नहीं किया जायेगा और नही
इससे किसी के स्वामित्व सम्बन्धी अधिकारों
की प्रमाणीकरण होगा।

THESE PLANS ARE VALID
ONLY UP TO SEVEN YEARS
FROM DATE OF ISSUE.

Rain Water Harvesting Units
shall be provided as per Rules

Adequate Light and Ventilation
to be Provided as per N. B. C.
Norms.

जहाँ किसी भी अनुमति प्राप्त करने
में दशमिक मीटर का प्रयोग किया जायेगा
संरचना (STRUCTURE) का
दृष्टिकोण ध्यान में रखा जायेगा।

खोले क्षेत्रों से पाणी संचयन करने का
नियमानुसार प्रावधान किया जायेगा।

संरचना का प्रमाणित अधिकारों के
लिए विभाग सूचना का प्रमाणित नियमानुसार
किया जायेगा।

प्रस्तावित मकान 15 मीटर से अधिक ऊँचाई होने
के कारण 15 मीटर से अधिक मालिकों पर
निर्माण शुल्क लागू होगा। यदि मकान
ऊँचाई 15 मीटर से कम है तो निर्माण
शुल्क लागू नहीं होगा। (NOC) प्राप्त
की जायेगी और नही। अन्यथा यह स्वीकृति
15 मीटर ऊँचाई तक ही मान्य होगी।

अनुमोदित

Assistant Architect
Rajasthan Planning Board
Jaipur

8/5/14
उप नगर निर्माण
राजस्थान आवासन मण्डल
जयपुर

उप नगर निर्माण
राजस्थान आवासन मण्डल
जयपुर

21/5/14
अतिरिक्त मुख्य नगर निर्माण
राजस्थान आवासन मण्डल
जयपुर

यह अनुमति पत्र सं. 98
दि. 5.5.2014 के द्वारा जारी किया गया है।

DRAWING TITLE:-

SECTIONS

SITE ADDRESS:-

PROPOSED RESIDENTIAL APARTMENT
"THE ELEGANCE AT P.NO.111/148 - 161
PRATAP NAGAR, SANGANER JAIPUR

PROJECT CONSULTANTS:



124, JIMMAT NAGAR, JONG ROAD, JAIPUR
PHONE - 0141-2706227


SCALE 1:100


NORTH POINT
S
W
N
E

OWNER


ARCHITECT
GYANENDRA SINGH SHEKHAWAT
Architect
CA/97/22030

SECTION - B'-B

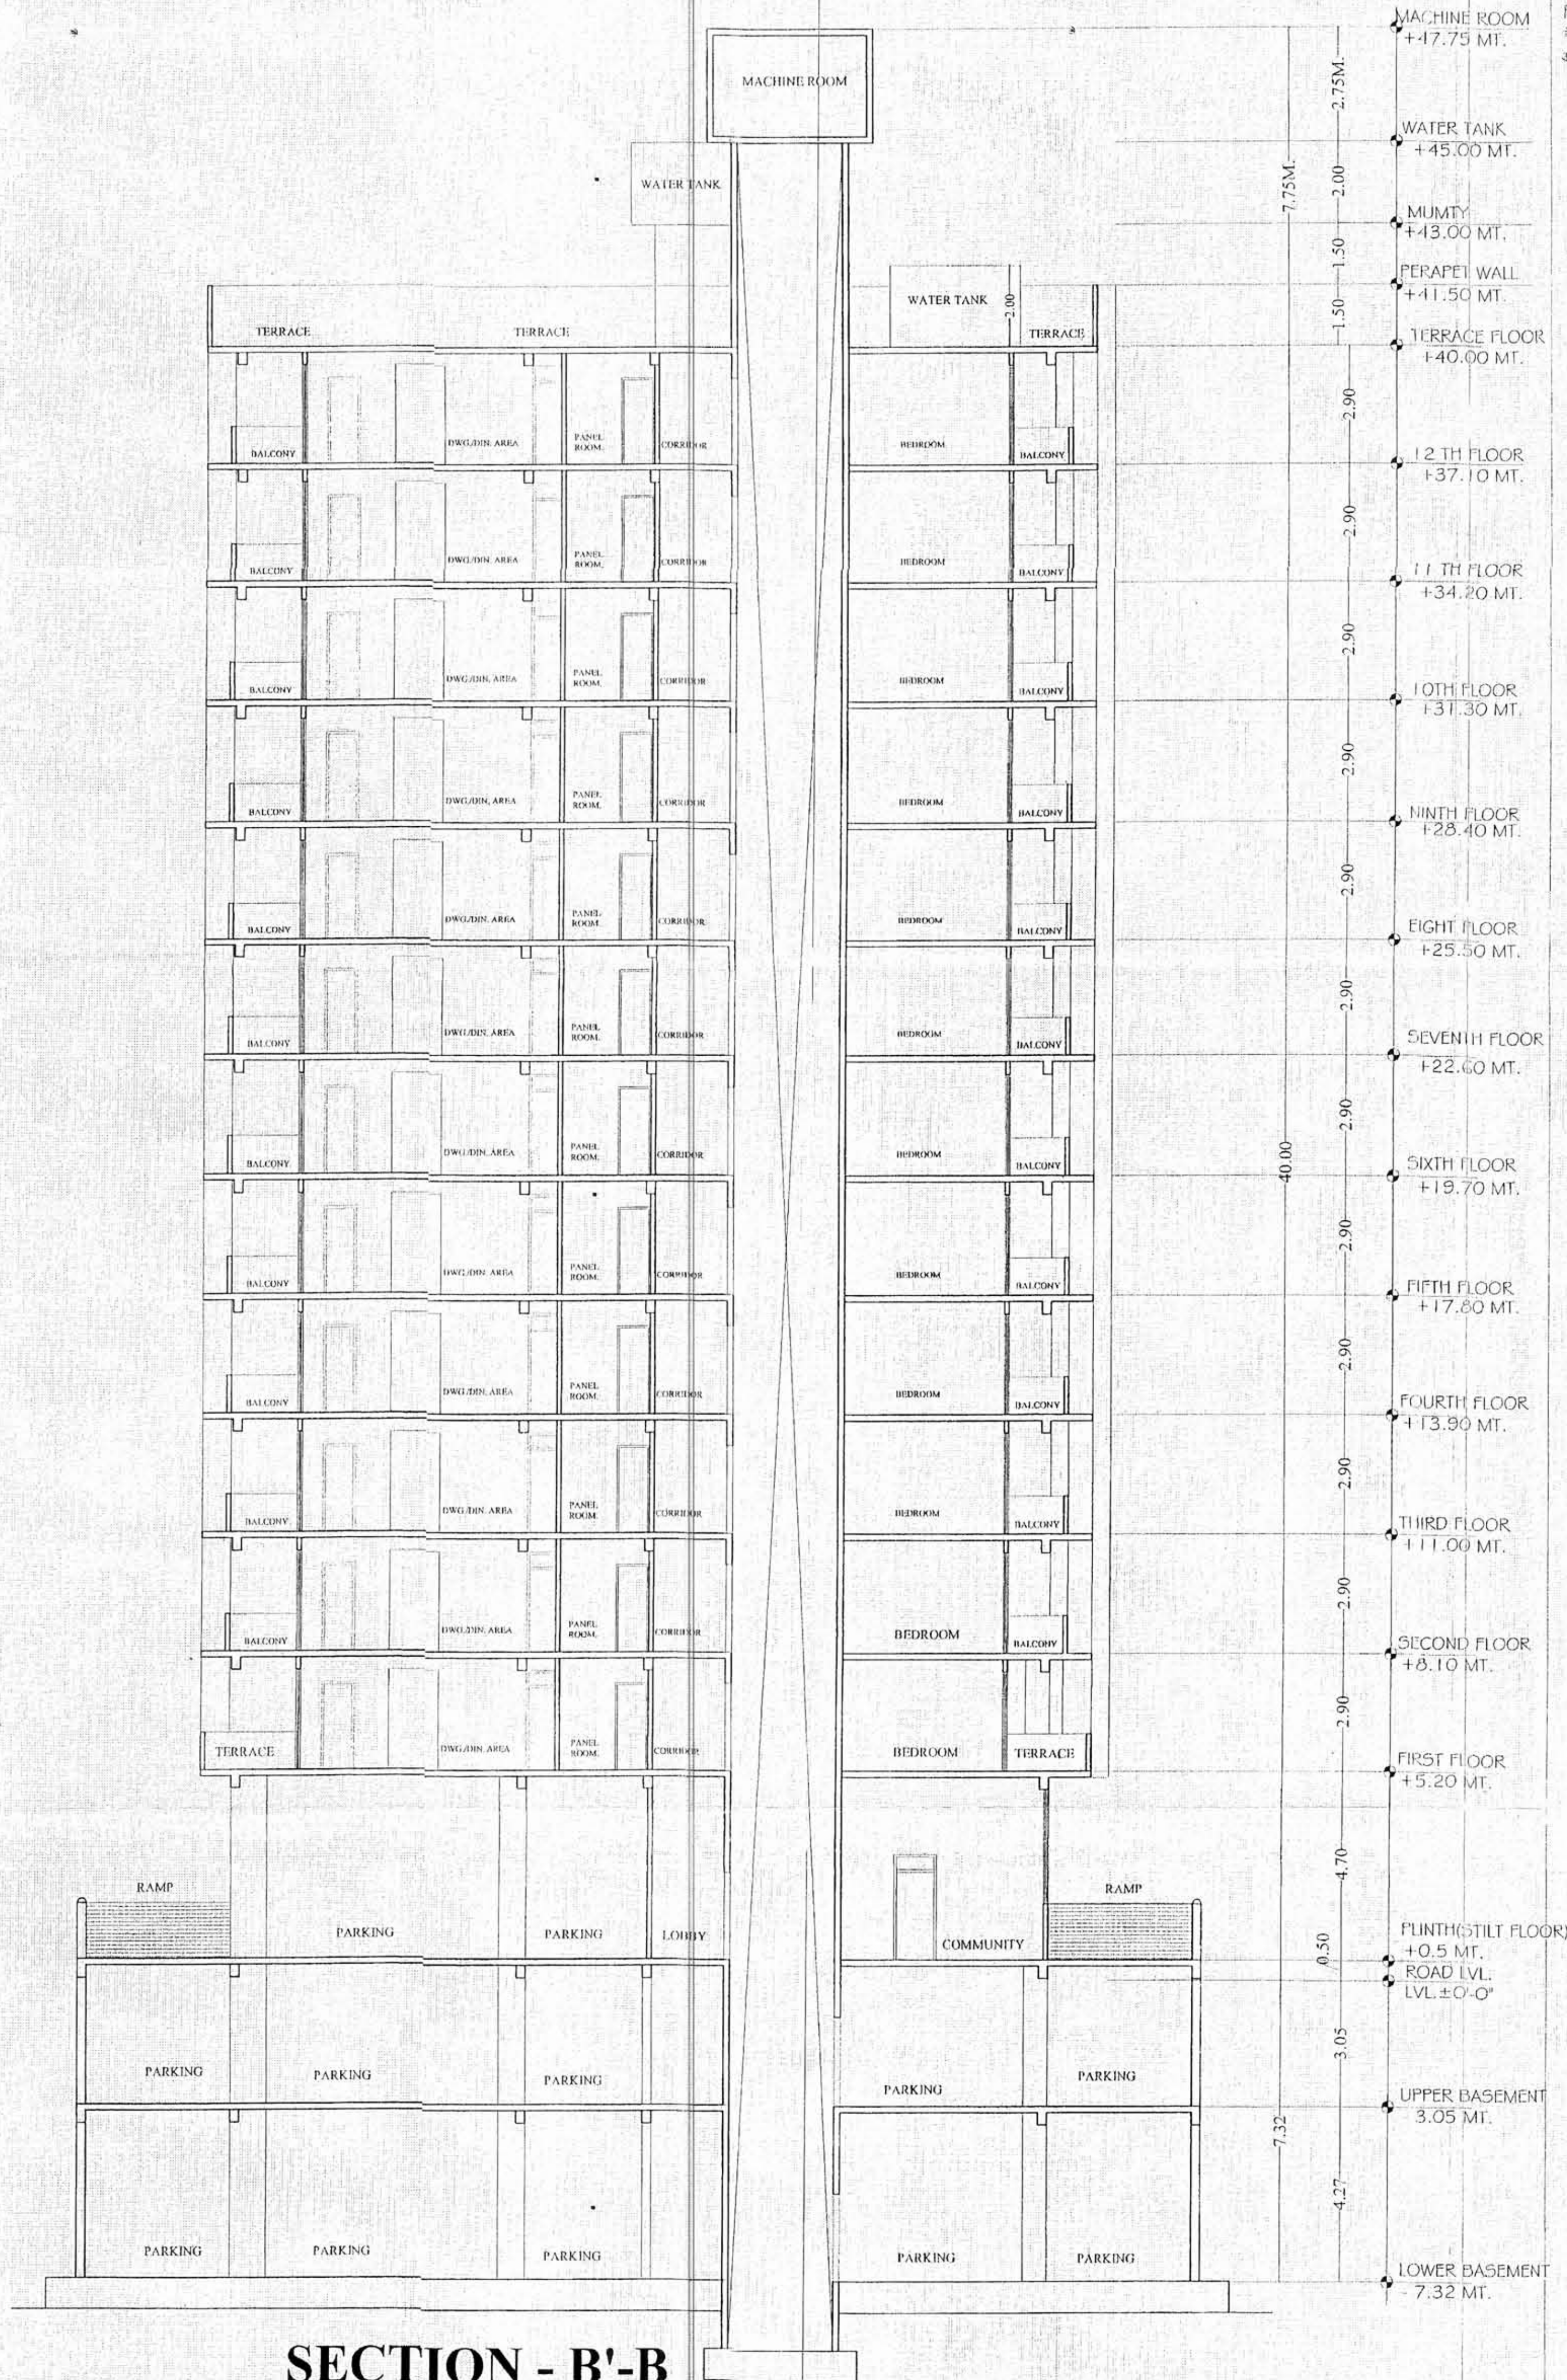

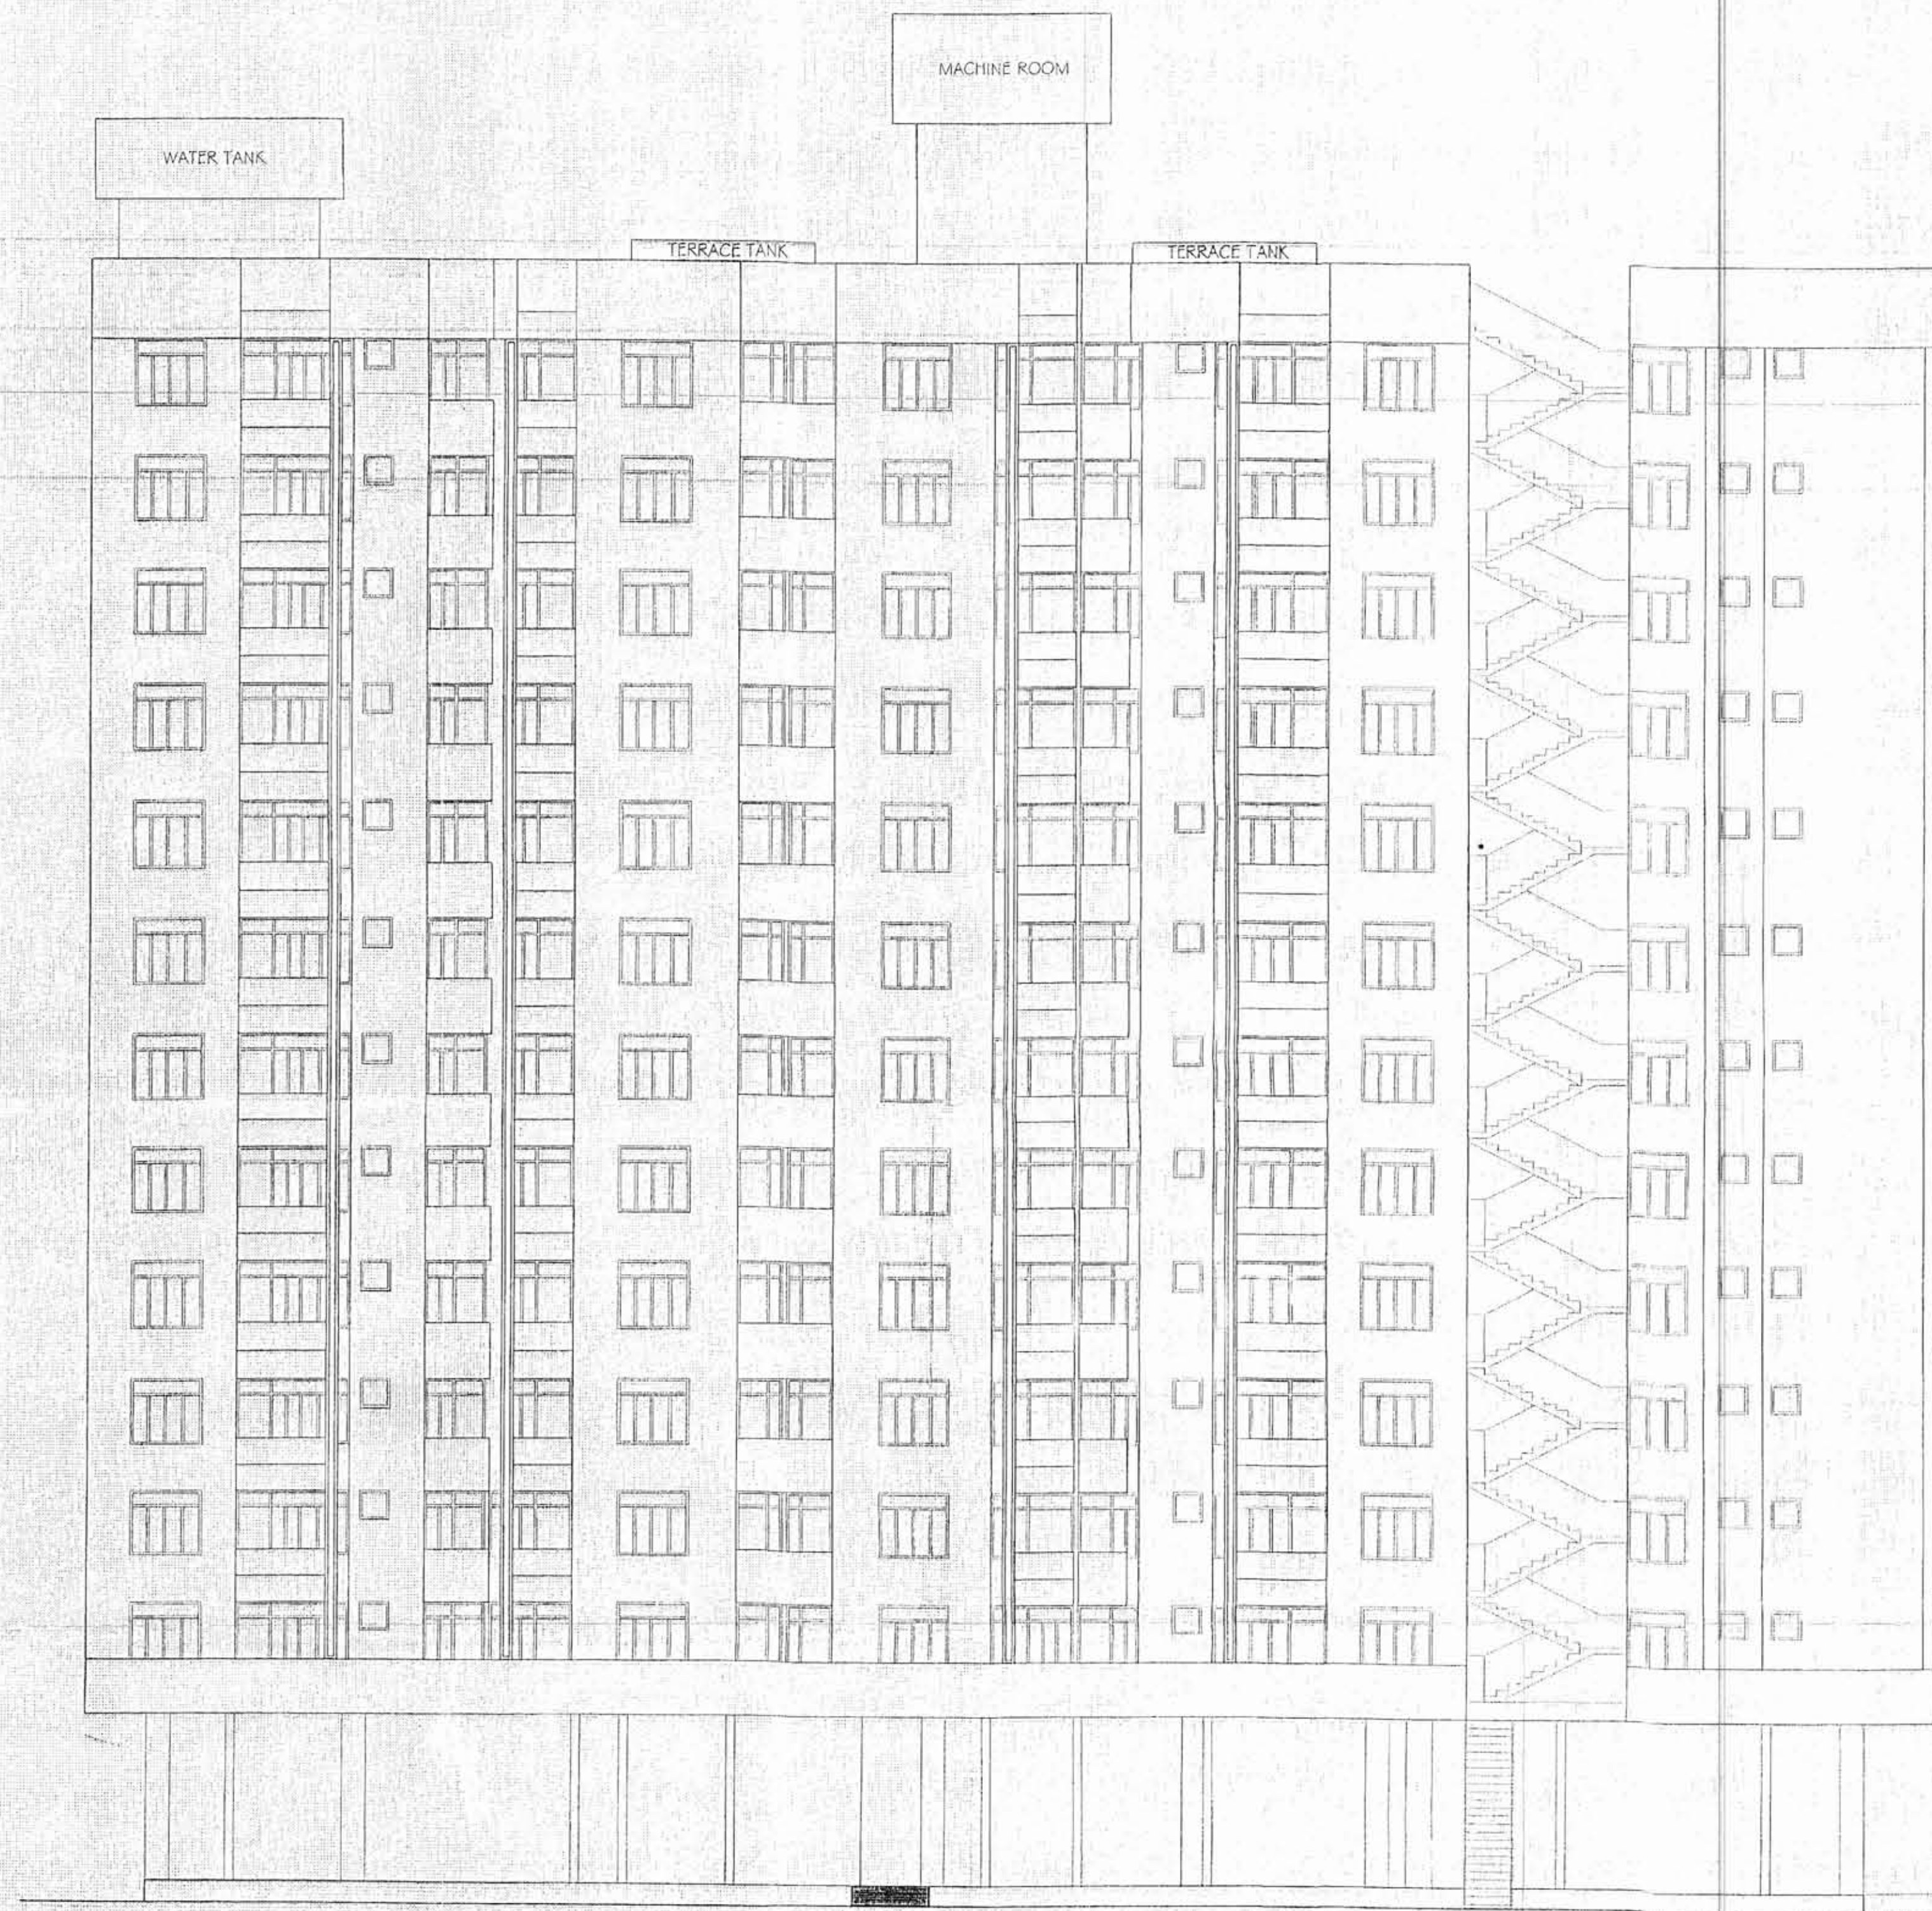

FRONT SIDE - ELEVATION

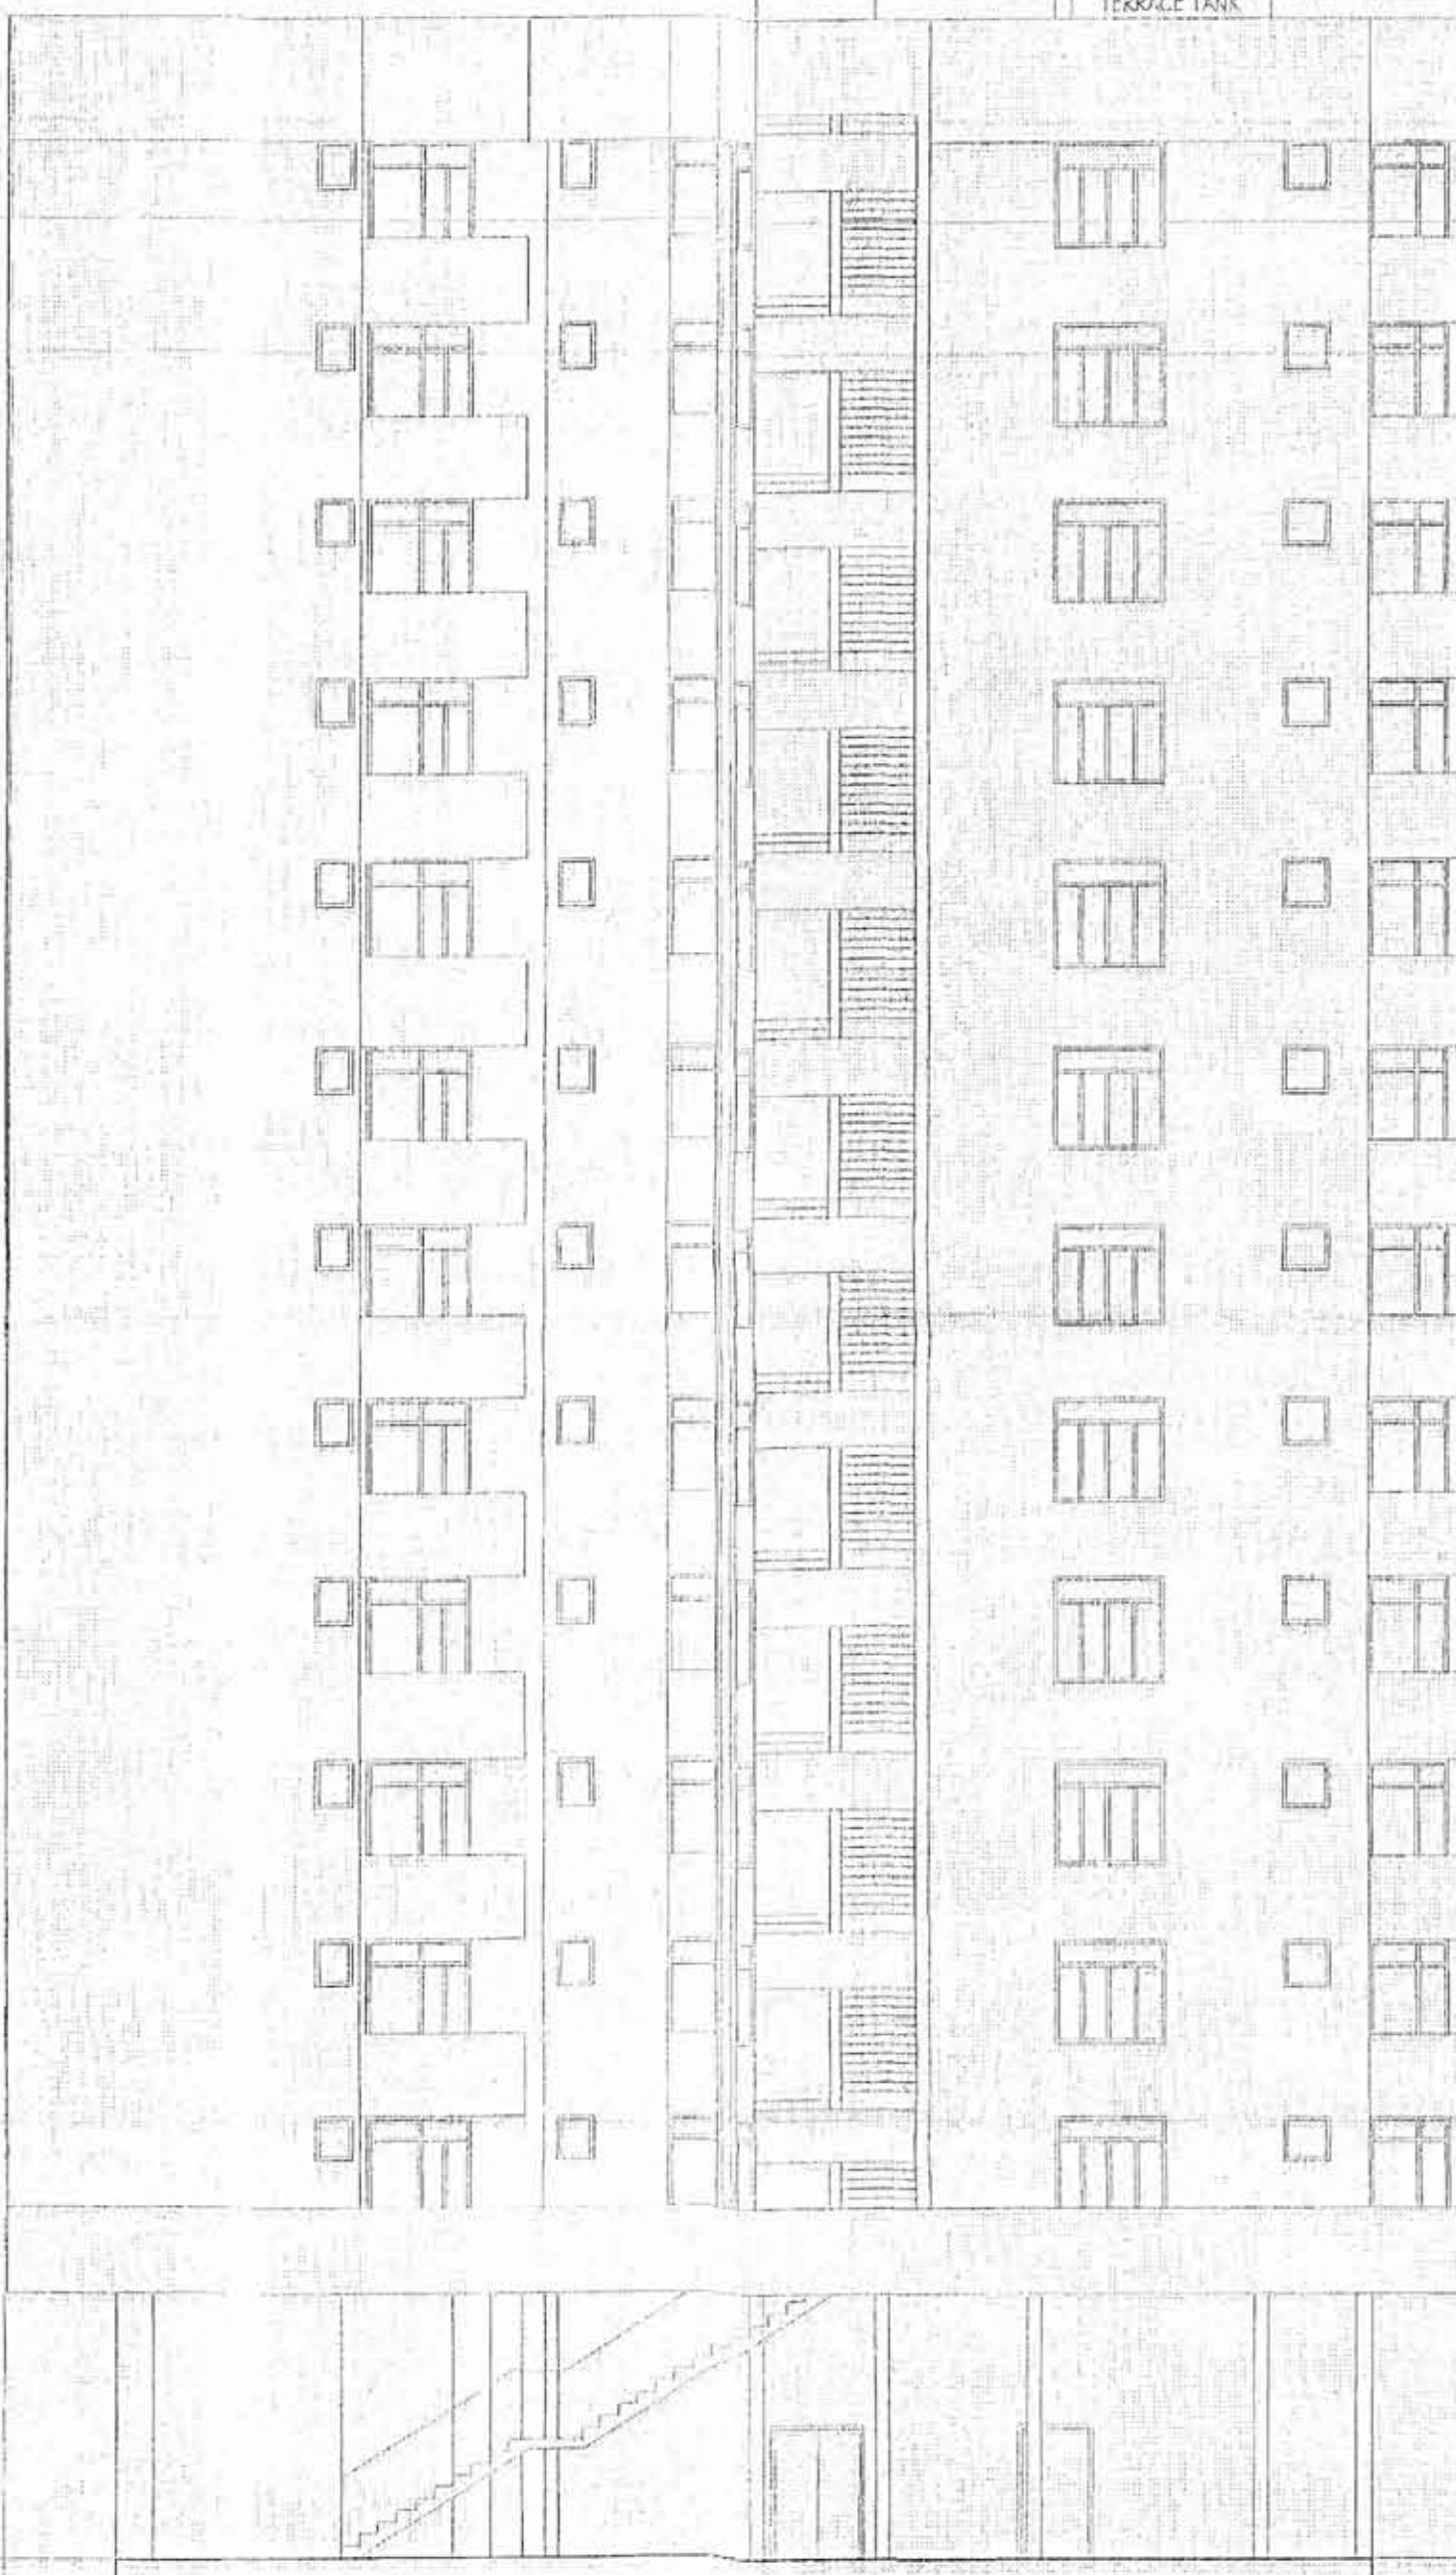

RIGHT SIDE - ELEVATION



SHEET NO.-09

ELEVATIONS

NOTE:-
1. FIRE N.O.C ISSUE VIDE DATE 6/5/14
LETTER NO. F9(85) आ.फा./ न नि ज /14/273
2. AIRPORT N.O.C ISSUE VIDE DATE 28/2/14
LETTER NO. AA/N.O.C/2013/320/4875-80

THESE PLANS ARE VALID
ONLY UPTO SEVEN YEARS
FROM DATE OF ISSUE

Rain Water Harvesting Units
Shall be Provided as per Rules

अनुमोदित / Approved
Assistant Architect
Rajasthan Housing Board
JAIPUR
अतिरिक्त मुख्य नगर निर्माता
राजस्थान वास्तुमन मण्डल
जयपुर

DRAWING TITLE:-
ELEVATIONS

SITE ADDRESS:-
PROPOSED RESIDENTIAL APARTMENT
"THE ELEGANCE AT P.NO.111/148 - 161
PRATAP NAGAR, SANGANER JAIPUR

PROJECT CONSULTANTS:

124, HIMMAT NAGAR, TONK ROAD, JAIPUR
PHONE - 0141-2706227

SCALE 1:100 NORTH POINT

OWNER ARCHITECT
GYANENDRA SINGH SHEKHAWAT
Architect
CA/97/22030

ELEVATIONS

LETTER NO. AAIN.O.C/2013/320/4875-80

ARCHITECT

