

अजमेर विकास प्राधिकरण, अजमेर

क्रमांक: अ.वि.प्रा./भ.मा.स./प.3/ 14/ 71

दिनांक: 4/3/14 .

निमित्तः—

मैसर्स संकल्प रियलमार्ट प्रा.लि.,

3 क 10, जवाहर नगर, जयपुर।


विषय:- कोटड़ा आवासीय योजना के प्लॉट नं. जी-5 क्षेत्रफल 13811 वर्गमीटर में आवासीय गुप प्लेट प्रयोजनार्थ निर्माण स्वीकृति बाबत।

सन्दर्भ:- आपका भवन निर्माण आवेदन पत्र क्रमांक

उपरोक्त विषयान्तर्गत एवं सन्दर्भित पत्र के क्रम में आप द्वारा तकनीकी विज्ञ विकास जैन के द्वारा तैयार किये गये भवन मानचित्र प्रस्तुत किये गये हैं, प्रस्तुत भवन मानचित्र के अनुरूप भवन विनियम, 2013 प्रावधानों के अन्तर्गत निर्माण स्वीकृति निम्न शर्तों पर प्रदान की जाती है :-

1. उक्त स्वीकृति 7 वर्ष/लीज डीड की शर्त अनुसार तक मान्य होगी।
2. लीज डीड की सभी शर्तें लागू होगी।
3. भवन निर्माण प्रारम्भ करते समय एक सूचना पट्ट मौके पर लगाया जायेगा जिसमें अनुमोदित मानचित्र की सूचना व अनुमोदन की शर्त अंकित की जायेगी। निर्माण के दौरान अनुमोदित मानचित्र की एक प्रति आवश्यक रूप से मौक पर रखी जावेगी।
4. प्लिन्थ लेवल तक निर्माण पूर्ण होने की सूचना न्यास को देनी होगी, जिसकी जांच करवानी होगी। प्लिन्थ तक निर्माण स्वीकृत मानचित्रों के अनुरूप होने पर ही आगे का निर्माण किया जा सकेगा।
5. भवन निर्माण का कार्य भवन विनियम 2013 के प्रावधानों के तहत करना होगा।
6. उच्च आय वर्ग/अन्य प्रयोजनार्थ उपयोग में लाई जाने वाली भूमि पर विकसित क्षेत्रफल में सौर ऊर्जा की व्यवस्था रखी जानी आवश्यक होगी।
7. एन.बी.सी. (नेशनल बिल्डिंग कोड) के प्रावधानों के अनुसार अग्निशमन एवं भूकम्परोधी प्रावधान किये जाना आवश्यक होंगे।
8. अग्निशमन के प्रावधान नगर निगम, अजमेर की गाईडलाइन के अनुसार करना होगा।
9. निर्माण इस प्रकार करना होगा कि वर्षा ऋतु का पानी नहीं भरे व जल निकासी का पूरा प्रावधान करना होगा।
10. परियोजना में से उत्पन्न होने वाले सॉलिड एवं लिक्विड वेस्ट का निष्पादन राजस्थान राज्य प्रदूषण नियंत्रण मण्डल द्वारा निर्धारित पैरामीटर्स के अनुसार किया जायेगा।
11. सॉलिड वेस्ट डिस्पोजल के लिये 22 कचरापात्र का प्रावधान आवश्यक होगा, जिसमें एक पात्र 0.67 क्यूबिक मीटर का नॉन बायोडिग्रेडेबल तथा 1.33 क्यूबिक मीटर का दूसरा पात्र बायोडिग्रेडेबल अपशिष्ट हेतु होगा। इन्हें भूतल पर ऐसे स्थान पर रखा जावेगा जहां से सफाई कर्मचारी द्वारा आसानी से उठाया जा सकें।
12. पर्यावरण संरक्षण अधिनियम 1986, जल संरक्षण अधिनियम 1974 एवं वायु संरक्षण अधिनियम 1981, के प्रावधानों के नियमानुसार अनुपालना करनी होगी।
13. नियमानुसार ग्रीनरी तथा प्लान्टेशन आवश्यक रूप से करना होगा।
14. भूखण्ड पर निर्मित किये जाने वाले सगस्त आवासों पर अगर किसी भी प्रकार का सर्विस टैक्स अथवा अन्य कोई टैक्स देय होता है तो इसकी पूर्ण जिम्मेदारी आवेदन की होगी।
15. वर्षा के पानी द्वारा भू-गर्म का जल स्तर बढ़ाने हेतु रेनवाटर हार्वेस्टिंग संरचना का निर्माण कानूनन अनिवार्य है।
16. जल के शुद्धीकरण हेतु रीसाईकिलिंग की व्यवस्था करनी होगी। शुद्धीकृत जल का उपयोग बागवानी तथा फ्लश के उपयोग में लिया जा सकेगा।

17. आपको भूखण्ड में 138 वृक्ष जो 6 मीटर या इससे अधिक की उंचाई ग्रहण कर सकते हैं, लगाने होंगे।
18. कम्प्लीशन सर्टीफिकेट प्राप्त करना अनिवार्य होगा, उसके पश्चात ही जल, विद्युत कनेक्शन स्थाई रूप से दिये जा सकेंगे।
19. अजमेर भवन विनियम, 2013 के प्रावधानों की अपेक्षाओं के अनुरूप भवन निर्माण करने की जिम्मेदारी भवन निर्माण अनुज्ञाधारी एवं वास्तुविज्ञ की होगी।
20. स्वीकृत प्लान के विरुद्ध निर्माण किये जाने एवं भवन निर्माण में निर्धारित मानदण्डों के उल्लंघन होने पर निर्माण मानक स्तर के अनुरूप नहीं होने पर निर्माण को रोका जाकर, नगर सुधार न्यास अधिनियम 1959 की धारा 91 के अन्तर्गत अवैध निर्माण को न्यास द्वारा ध्वस्त किया जा सकेगा, जिसका समस्त व्यय आपको ही वहन करना होगा।
21. गलत तथ्यों पर प्राप्त की गई अथवा तथ्यों को छुपाकर प्राप्त की गई स्वीकृति स्वतः निरस्त मानी जावेगी एवं ऐसी स्वीकृति प्राप्त करने के लिए आवेदनकर्ता दोषी माना जावेगा।
22. उपरोक्त स्वीकृति न्यास द्वारा मात्र निर्माण कार्य हेतु जारी की जा रही है। यह स्वामित्व का दस्तावेज नहीं है, किसी न्यायालय अथवा वाद में इसे साक्ष्य के रूप में प्रस्तुत नहीं किया जा सकेगा।

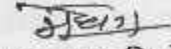

सहायक नगर नियोजक
अजमेर विकास प्राधिकरण, अजमेर


क्रमांक: अ.वि.प्रा./भ.मा.स./प.3/ 14/
प्रतिलिपि:-

दिनांक:

1. श्री.....सहायक अभियन्ता, नगर सुधार न्यास, अजमेर को भेजकर लेख है कि प्रार्थी संलग्न प्लान के अनुसार ही निर्माण, एवं रेनवाटर हार्वेस्टिंग की संरचना करें, प्लान के विरुद्ध निर्माण व संरचना नहीं करने पर तुरन्त कार्यवाही करें।

सहायक नगर नियोजक
अजमेर विकास प्राधिकरण, अजमेर

R O A D 18.29 M. WIDE
74.49

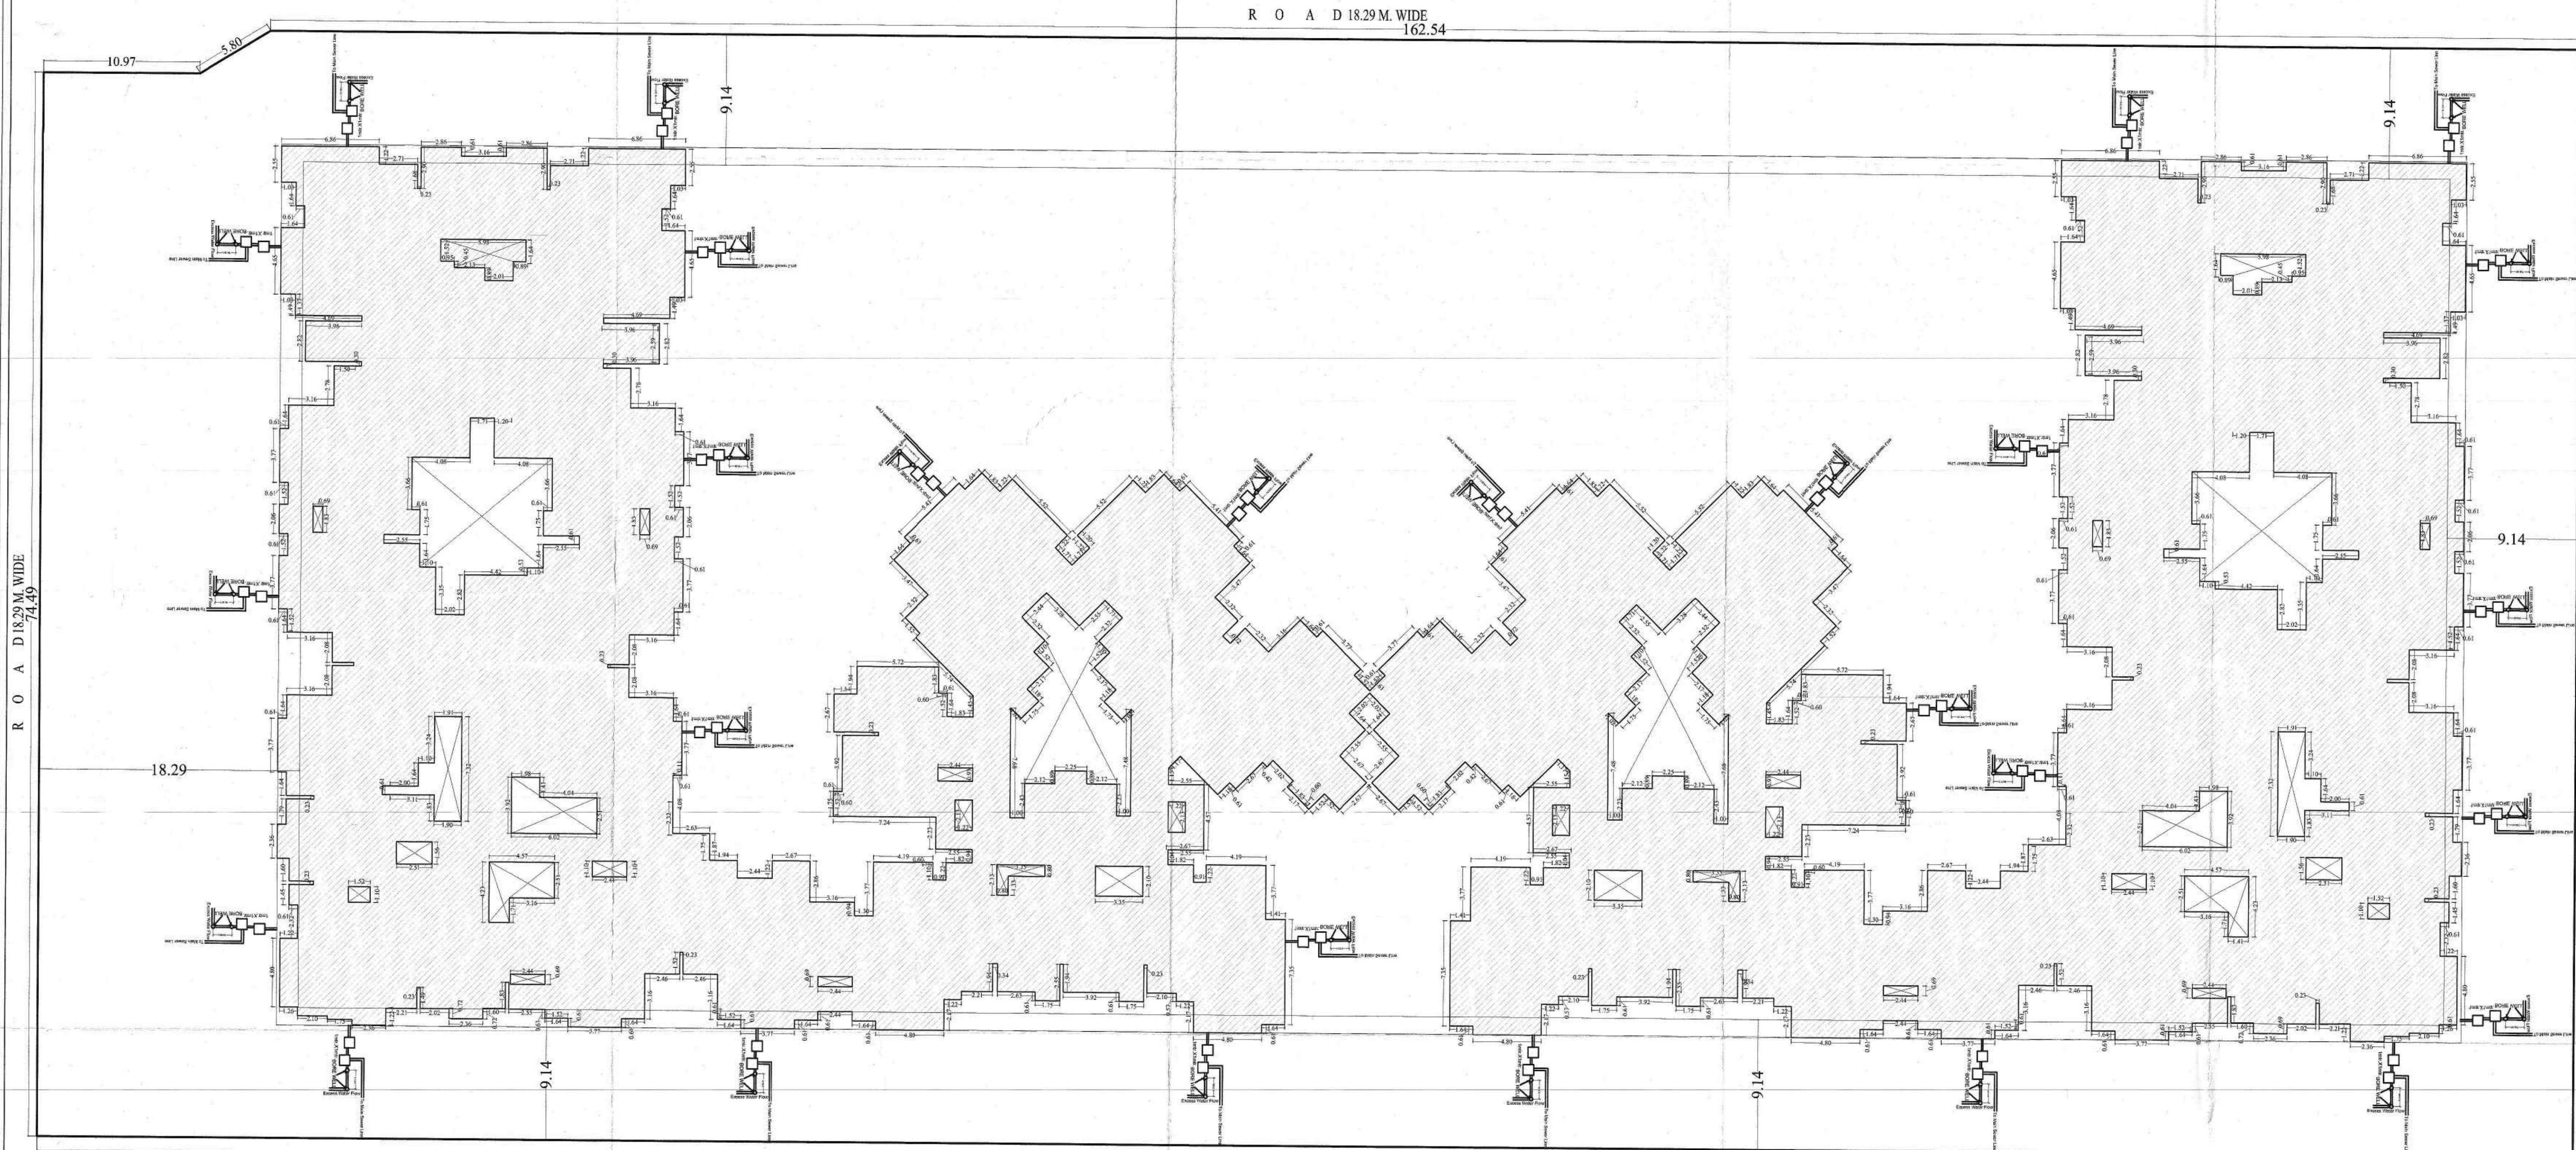

R O A D 18.29 M. WIDE
162.54

178.46
R O A D 12.19 M. WIDE

TOTAL PLOT AREA CALCULATION

PLOT AREA = 13811.0 sq.mts.
PERMISSIBLE FAR. = 1.33X PLOT AREA
= 1.33 X 13811.0 = 18368.63 sq.mts.

ACHIEVED F.A.R. = 25102.51/13811.0 = 1.81


2- PERMISSIBLE GREEN AREA = 10% sq. mts.
= 13811.0 X 10% = 1381.10 sq. mts.

3- CONSUMED GREEN AREA = 1584.51 sq. mts.

4- PERMISSIBLE GROUND COVERAGE AVAILABLE = 35%

5- ACHIEVED GROUND COVERAGE

= $\frac{\text{B.U.A.}}{\text{PLOT AREA}} \times 100$
= $\frac{4361.43}{13811.0} \times 100$
= 31.57%

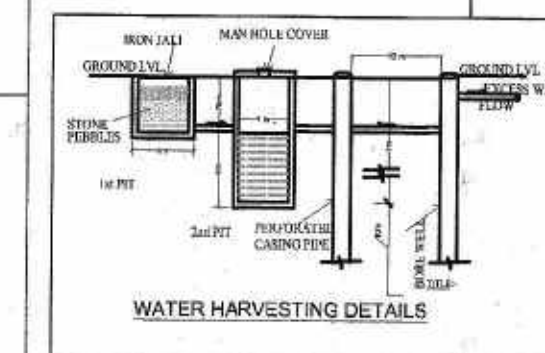

TOTAL

FLOOR NAME	S.B.U.A.	WARDROBE	BALCONY	FIRESTAIR	B.U.A.	STAIR	LIFT	CLUB	CORRIDORE	STORE	SERVICE	F.A.R.
BASEMENT FLOOR	1784.16				27.79	1736.37	21.93		231.34			365.72
STILT FLOOR	5356.49				78.36	5278.13	61.30		454.82			177.20
1st FLOOR	4900.12	70.71	392.41	75.57	4361.43	61.27	63.30		624.91	138.23	227.55	3246.17
2nd FLOOR	4900.12	70.71	392.41	75.57	4361.43	61.27	63.30		624.91	138.23	227.55	3246.17
3rd FLOOR	4900.12	70.71	392.41	75.57	4361.43	61.27	63.30		624.91	138.23	227.55	3246.17
4th FLOOR	4900.12	70.71	392.41	75.57	4361.43	61.27	63.30		624.91	138.23	227.55	3246.17
5th FLOOR	4900.12	70.71	392.41	75.57	4361.43	61.27	63.30		624.91	138.23	227.55	3246.17
6th FLOOR	4900.12	70.71	392.41	75.57	4361.43	61.27	63.30		624.91	138.23	227.55	3246.17
7th FLOOR	4900.12	70.71	392.41	75.57	4361.43	61.27	63.30		624.91	138.23	227.55	3246.17
8th FLOOR	2450.07	35.82	197.69	37.78	2178.78	30.62	31.64		308.12	75.35	114.61	1618.44
9th FLOOR	2450.07	35.82	197.69	37.78	2178.78	30.62	31.64		308.12	75.35	114.61	1618.44
TERRACE FLOOR	166.81				166.81							
TOTAL	46488.44	566.61	3142.25	710.70	42068.88	573.36	506.38	686.16	4990.61	1116.31	1822.07	26702.99

3% PERMISSIBLE STORE = 1262.06 SQ.MT.
15% PERMISSIBLE CORRIDOR = 610.33 SQ.MT.
7% PERMISSIBLE SERVICE = 2944.82 SQ.MT.

3% CONSUMED STORE = 1118.31 SQ.MT.
15% CONSUMED CORRIDOR = 499.41 SQ.MT.
7% CONSUMED SERVICE = 1822.07 SQ.MT.

CONSUMED F.A.R. = 26702.99

PARKING CALCULATION

S.NO.	FLOOR	PER.E.C.U.	CAR	SCOOTER	TOTAL
1.	OPEN SPACE	345 E.C.U.	220 E.C.U.	114(38 E.C.U.)	258 E.C.U.
2.	STILT FLOOR	170 E.C.U.	101 E.C.U.	291(97 E.C.U.)	198 E.C.U.
3.					
	TOTAL E.C.U.	515 E.C.U.	321 E.C.U.	405 (135 E.C.U.)	456 E.C.U.
	TOTAL E.C.U. PROVIDED =				456 E.C.U.
					42 NO(14 E.C.U), SCOOTER FOR E.W.S./I.G.

E.W.S./I.G. AREA = 228.64 SQ.MT.
TOTAL E.W.S./I.G. AREA = 228.64 X 7 = 1600.48 SQ.MT.
FINAL NET F.A.R. = CONSUMED F.A.R. - E.W.S./I.G. AREA
FINAL NET F.A.R. = 26702.99 - 1600.48 = 25102.51 SQ.MT.

COMMERCIAL F.A.R. = 365.72 X 2 = 731.44 SQ.MT.
RESIDENTIAL F.A.R. = 25102.51 - 731.44 = 24371.07 SQ.MT.

PARKING CALCULATION (RESIDENTIAL)

1. REQ. RESIDENTIAL PARKING = CONSUMED F.A.R. / 75 = 24371.07 / 75
= 324.94 E.C.U.

2. ADD 25% VISITORS PARKING
= 81.23 E.C.U.

3. TOTAL REQUIRED E.C.U. = 406.17 = 406 E.C.U.

4. REQ. COMMERCIAL PARKING = CONSUMED F.A.R. / 50 = 731.44 / 50
= 14.62 E.C.U.

5. ADD 25% VISITORS PARKING
= 3.66 E.C.U.

6. TOTAL REQUIRED E.C.U. = 18.27 = 18 E.C.U.

7. TOTAL E.C.U. = 406 + 18 = 424 E.C.U.

75% PARKING FOR CAR = 318 E.C.U.
BALANCE PARKING FOR TWO WHEELER = 424 - 318 = 106 E.C.U.
= 106 X 3 = 318 SCOOTER

TOTAL NO. OF E.W.S./I.G. = 42
SO ACCORDING 1 SCOOTER PER E.W.S./I.G. FLATS TOTAL REQUIRED SCOOTER

TOTAL PARKING PROVIDE:-
OPEN AREA = 220 CAR + 114(38 E.C.U) = 258 E.C.U.
STILT AREA = 101 CAR + 291(89 E.C.U) = 198 E.C.U.
TOTAL = 456 E.C.U.

E.W.S./I.G. FLATS CALCULATION

TOTAL F.A.R. = 25102.51 SQ.MT.
5% E.W.S./I.G. AREA FOR F.A.R. = 1255.12 SQ.MT.
PROVIDED E.W.S./I.G. FLATS = 42 NOS.

स्वीकृत प्लान

SCALE: 1/200 DATE: 13/01/2013

PROJECT: [Blank]

REPORTED (CONTRACTOR): [Blank]


ARCHITECTS: V J ARCHITECTS PVT. LTD.

ARCHITECTS: [Blank]

OWNER: [Blank]


Consulting Architect
VIKAS JAIN

OWNER: [Blank]

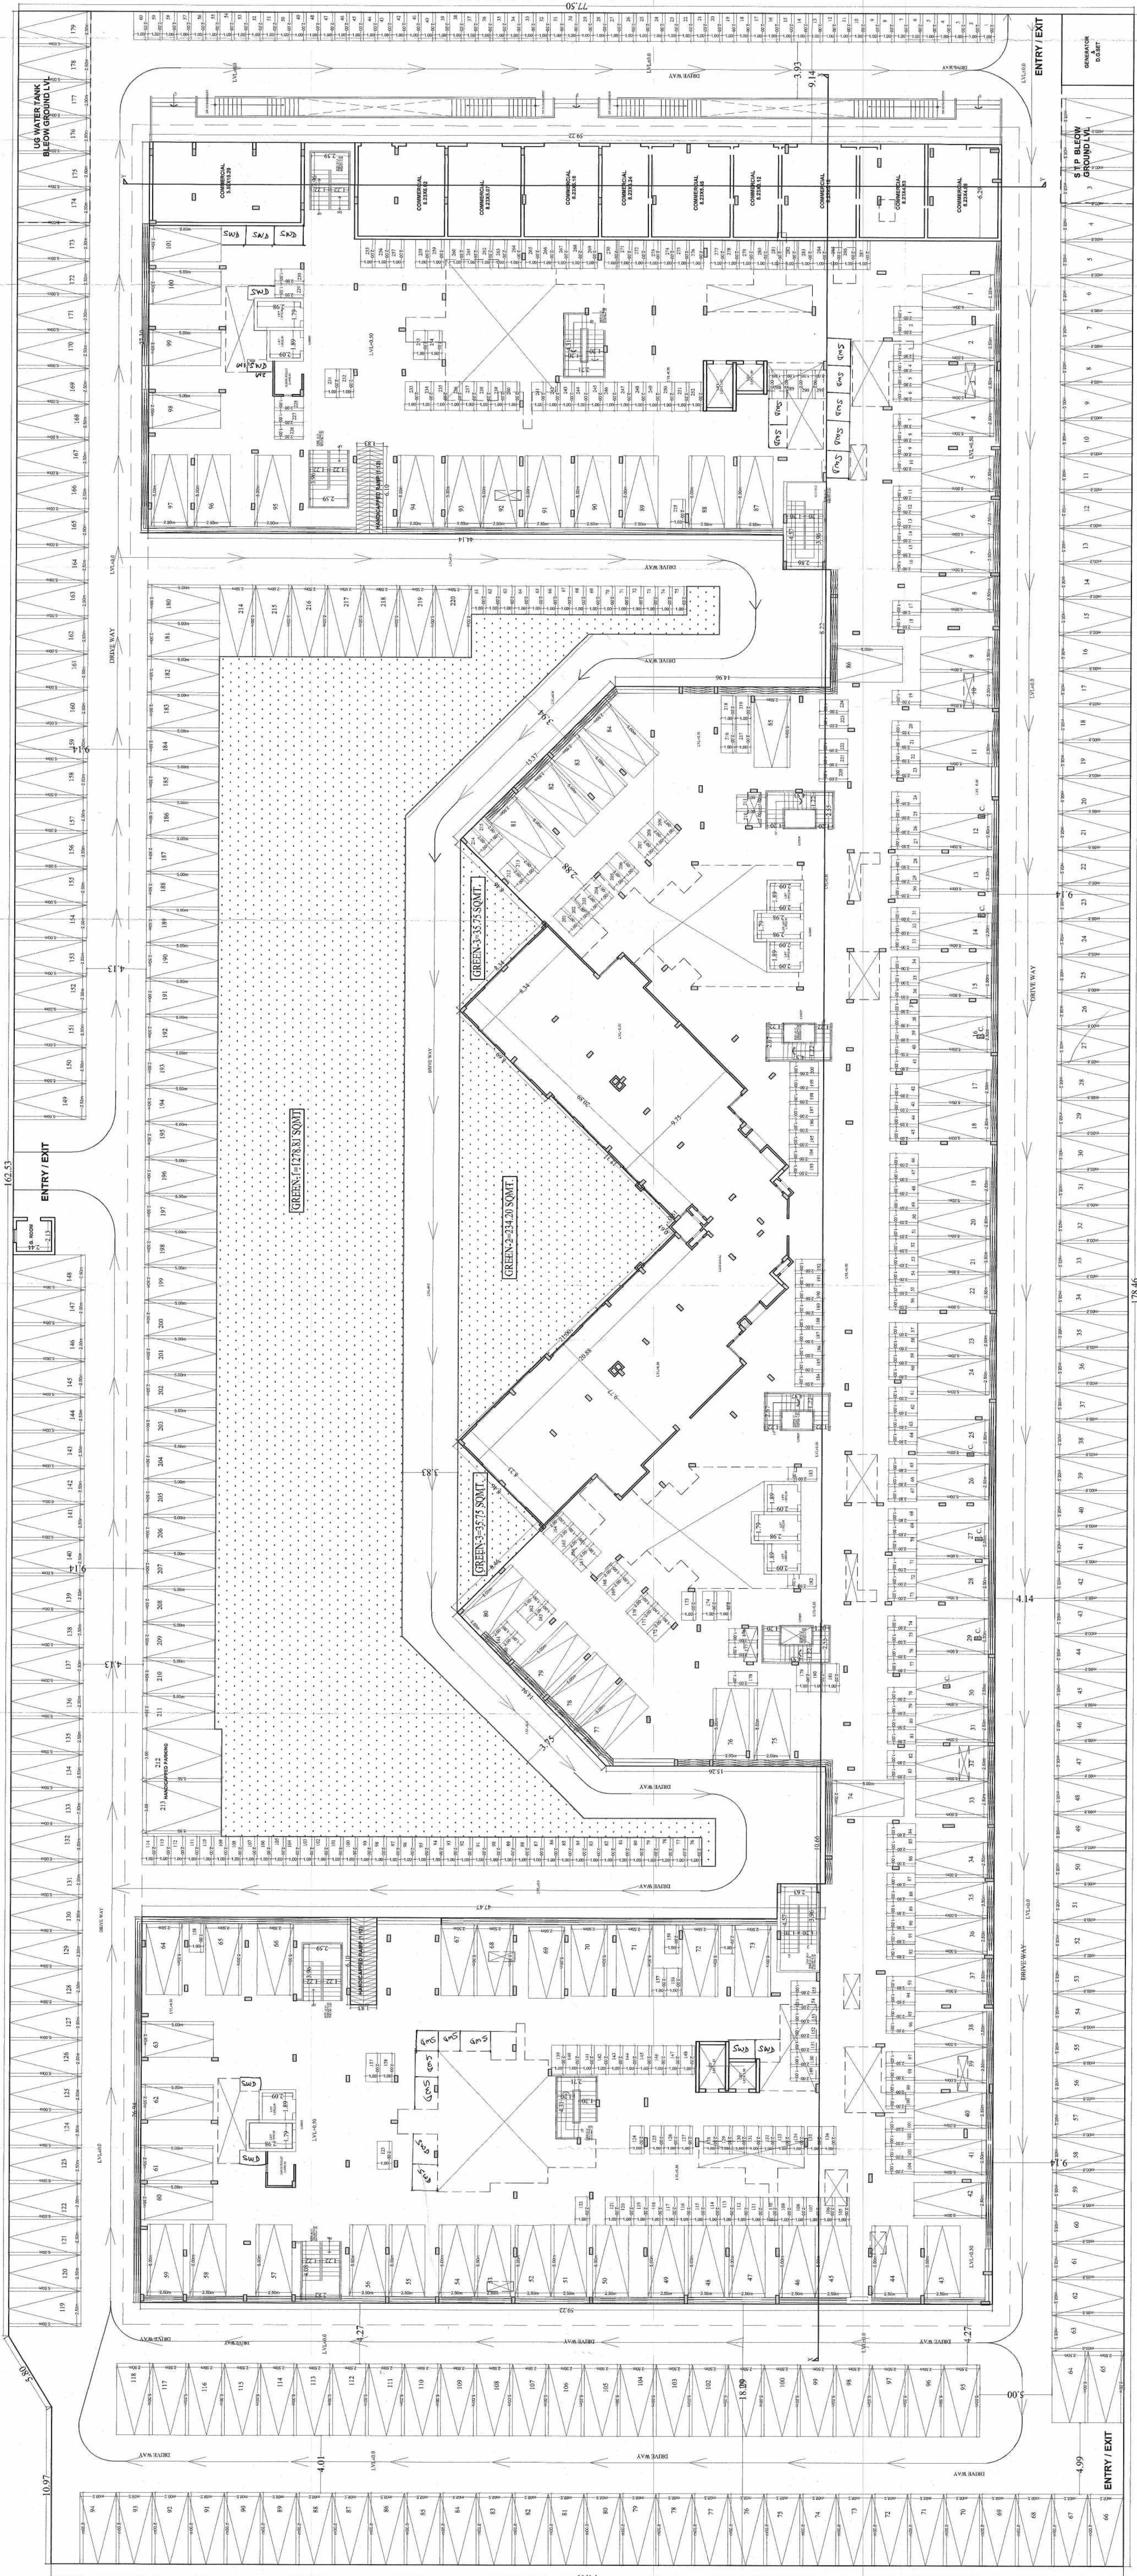



विकास जैन इंजीनियर
अवकाश इंजीनियरिंग, अहमदाबाद

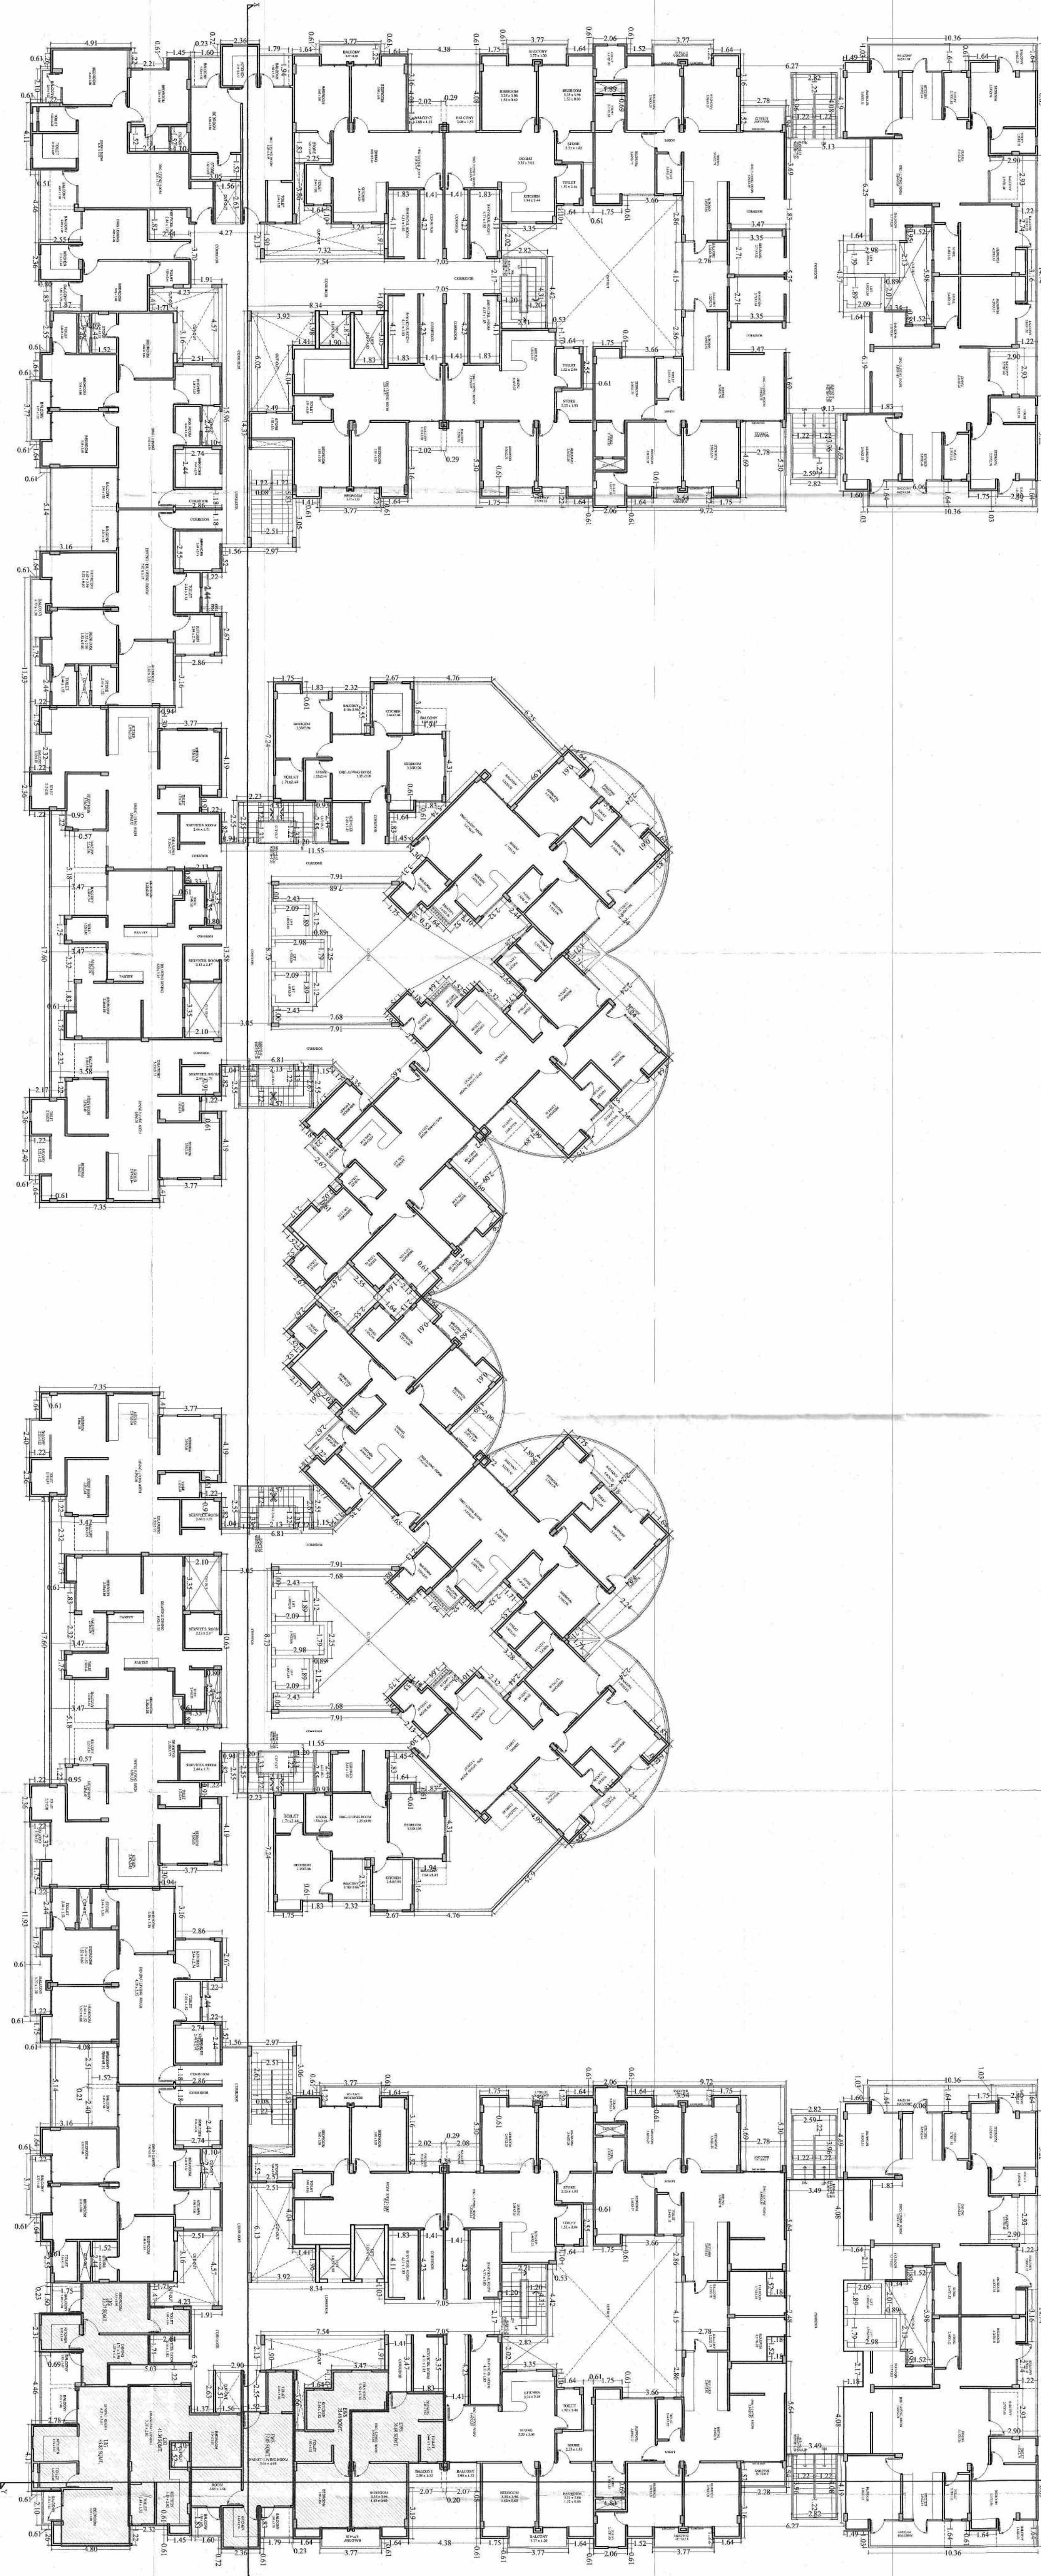

FIRST FLOOR PLAN

FLOOR PLAN

SCALE: 1:150

DATE: 13.01.2013

PROJECT:-

PROPOSED GROUP HOUSING

G. KOTVAL AT AMBERNAD

ARCHITECTS:-

V.J. ARCHITECTS PVT. LTD.

ARCHITECTS ENGINEERS INTERIOR DESIGNERS

TEL: 011-26007777 FAX: 011-26007777

OWNER


ARCHITECTS

Consulting Architect

VIKAS JAIN


Architect (Reg. No. 14003)

7/1/2000 / 2013

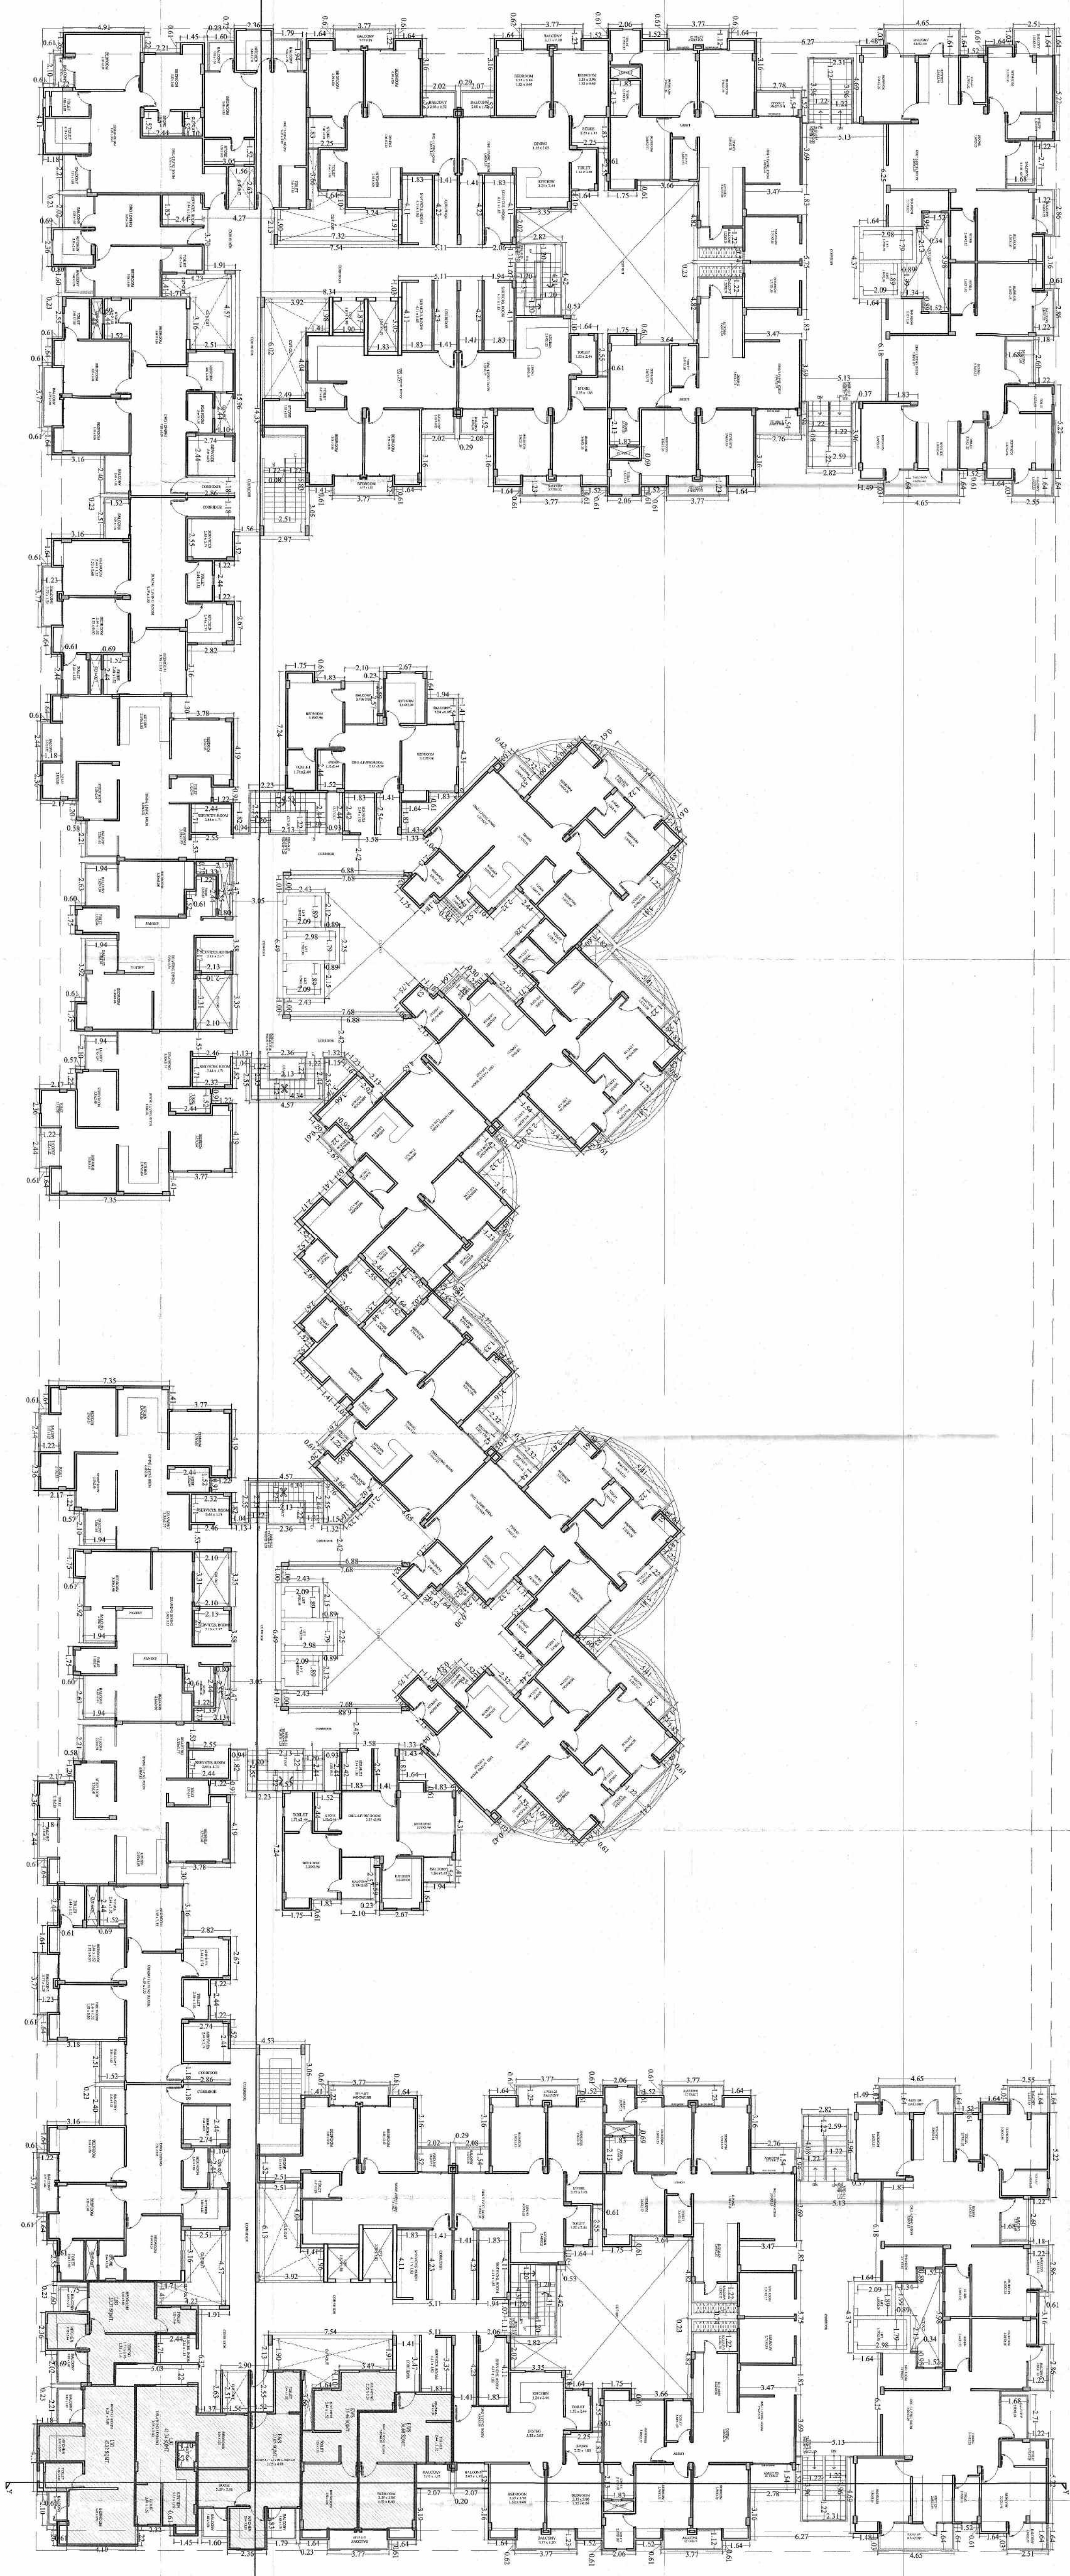TYPICAL FLOOR PLAN
(2nd to 7th FLOOR PLAN)



સર્જક
શ્રીમતી વિકાસ જાઈન
સર્જક શ્રીમતી વિકાસ જાઈન, રાજકોટ

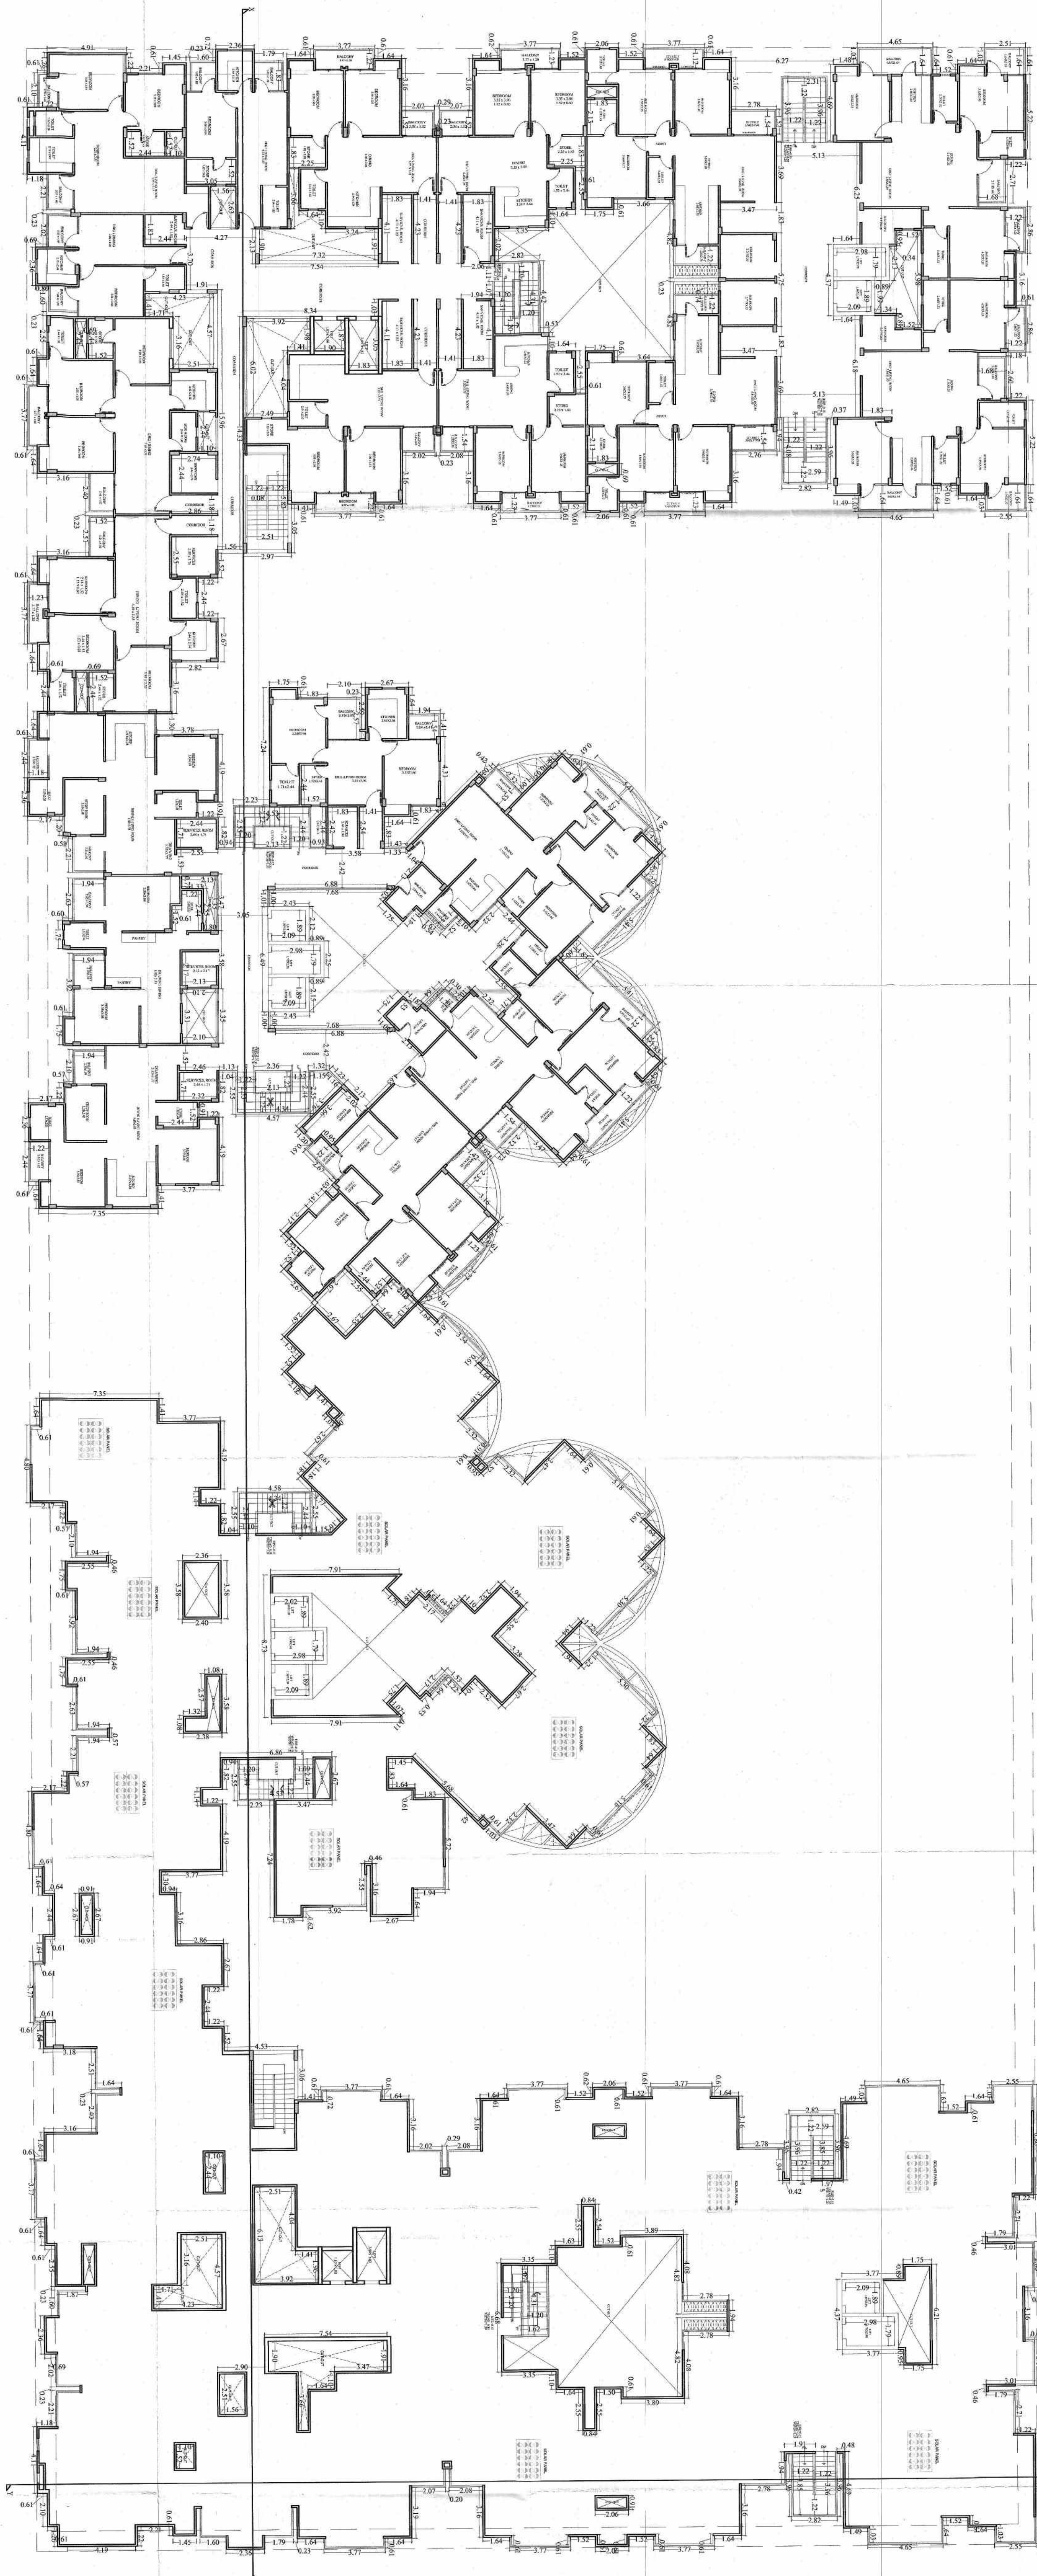

8th FLOOR PLAN

TERRACE FLOOR PLAN


FLOOR PLAN

SCALE:- 1/150 DATE: 10.01.2013

PROJECT:-
PROPOSED HOUSING
G.S. ROAD, AT AMERKANT


ARCHITECTS:-
V J ARCHITECTS PVT. LTD.
ARCHITECTS RESPONSIBLE INTERIOR DESIGNER
10 BOKI 27/01/2013 AGARWAL KAMAL JAIN
THE (P&F) 2/2013 2/2013 2/2013 2/2013 2/2013

OWNER
ARCHITECTS
Vikas Jain
Rajkot, Gujarat
2013

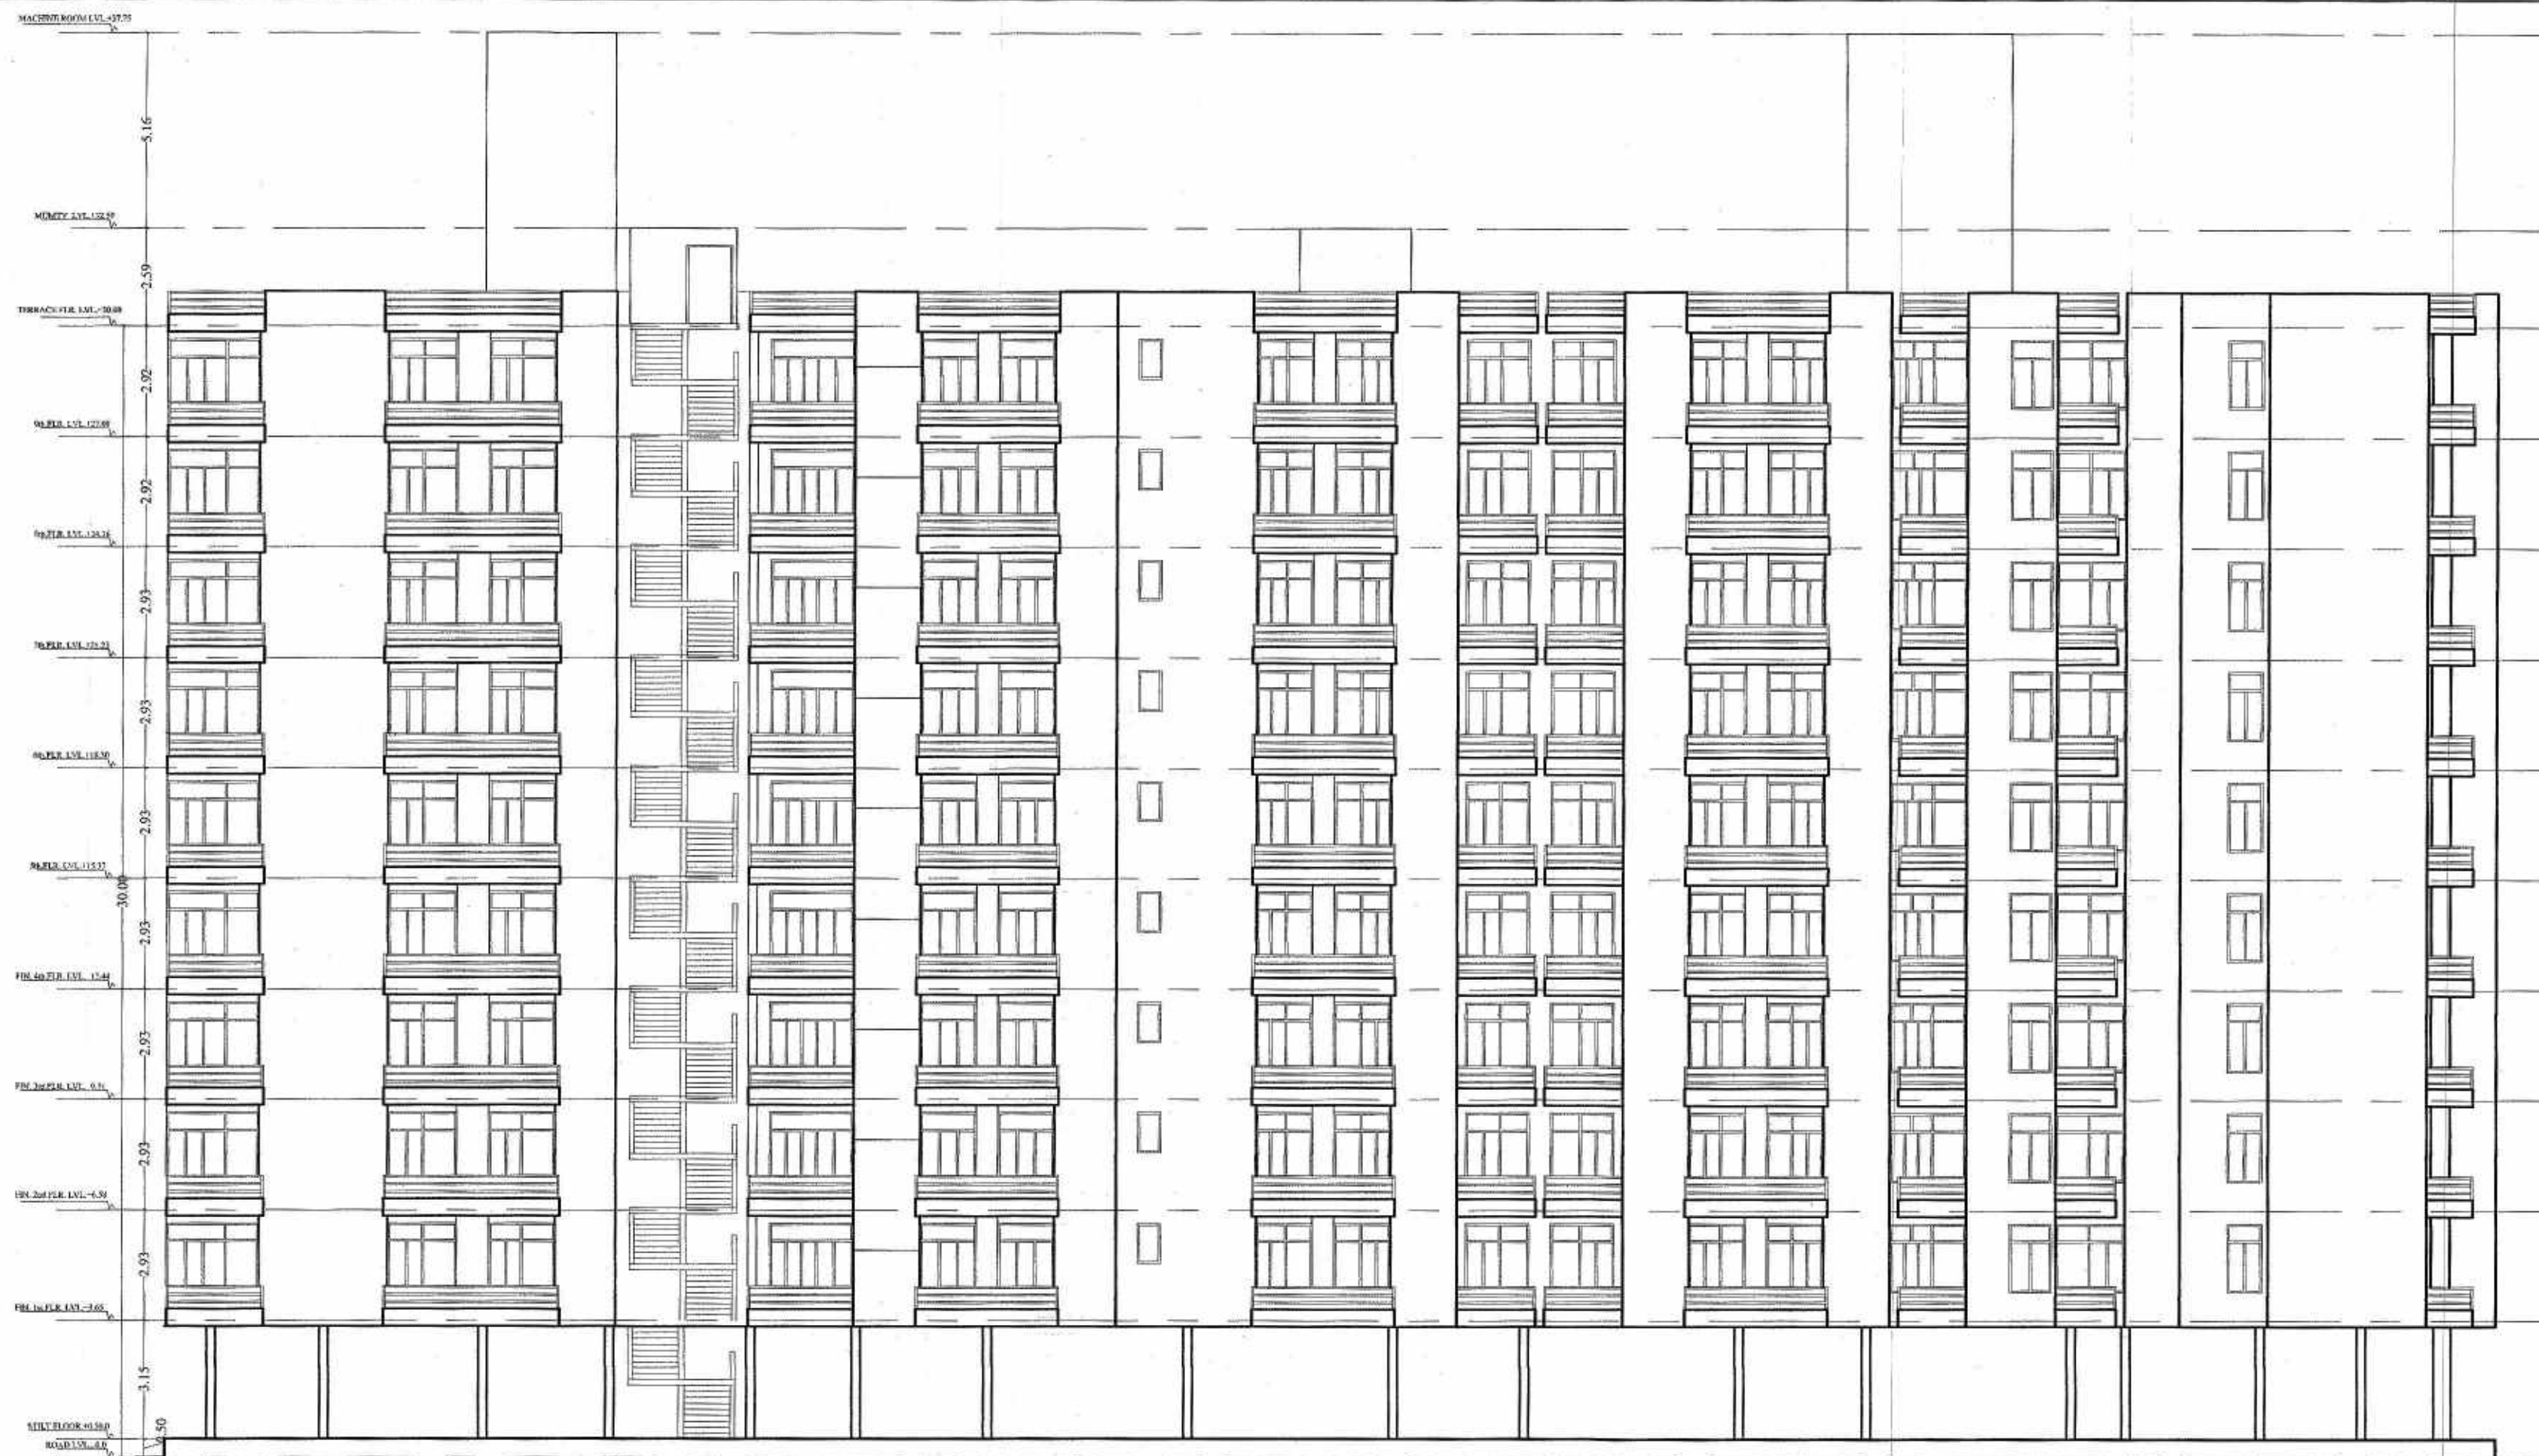
ELEVATION



श्रीविकस जैन
संस्थापक एवं प्रमुख
श्रीविकस जैन इंजीनियरिंग, गुरुग्राम

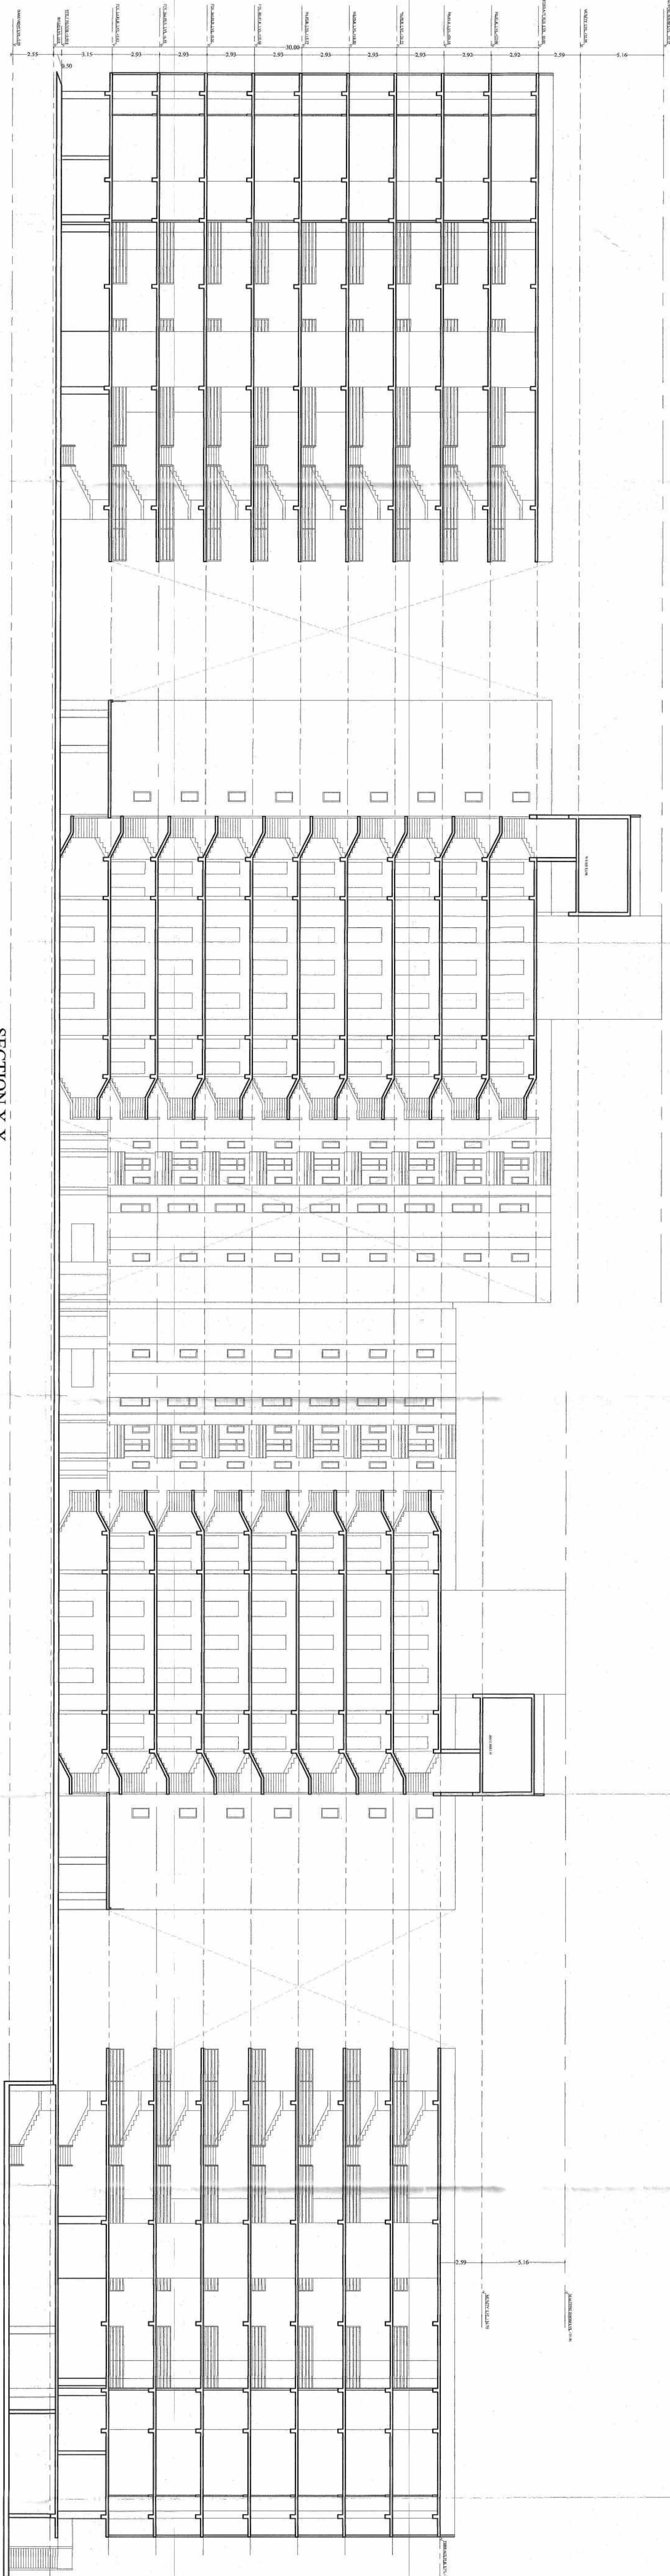

SECTION X-X

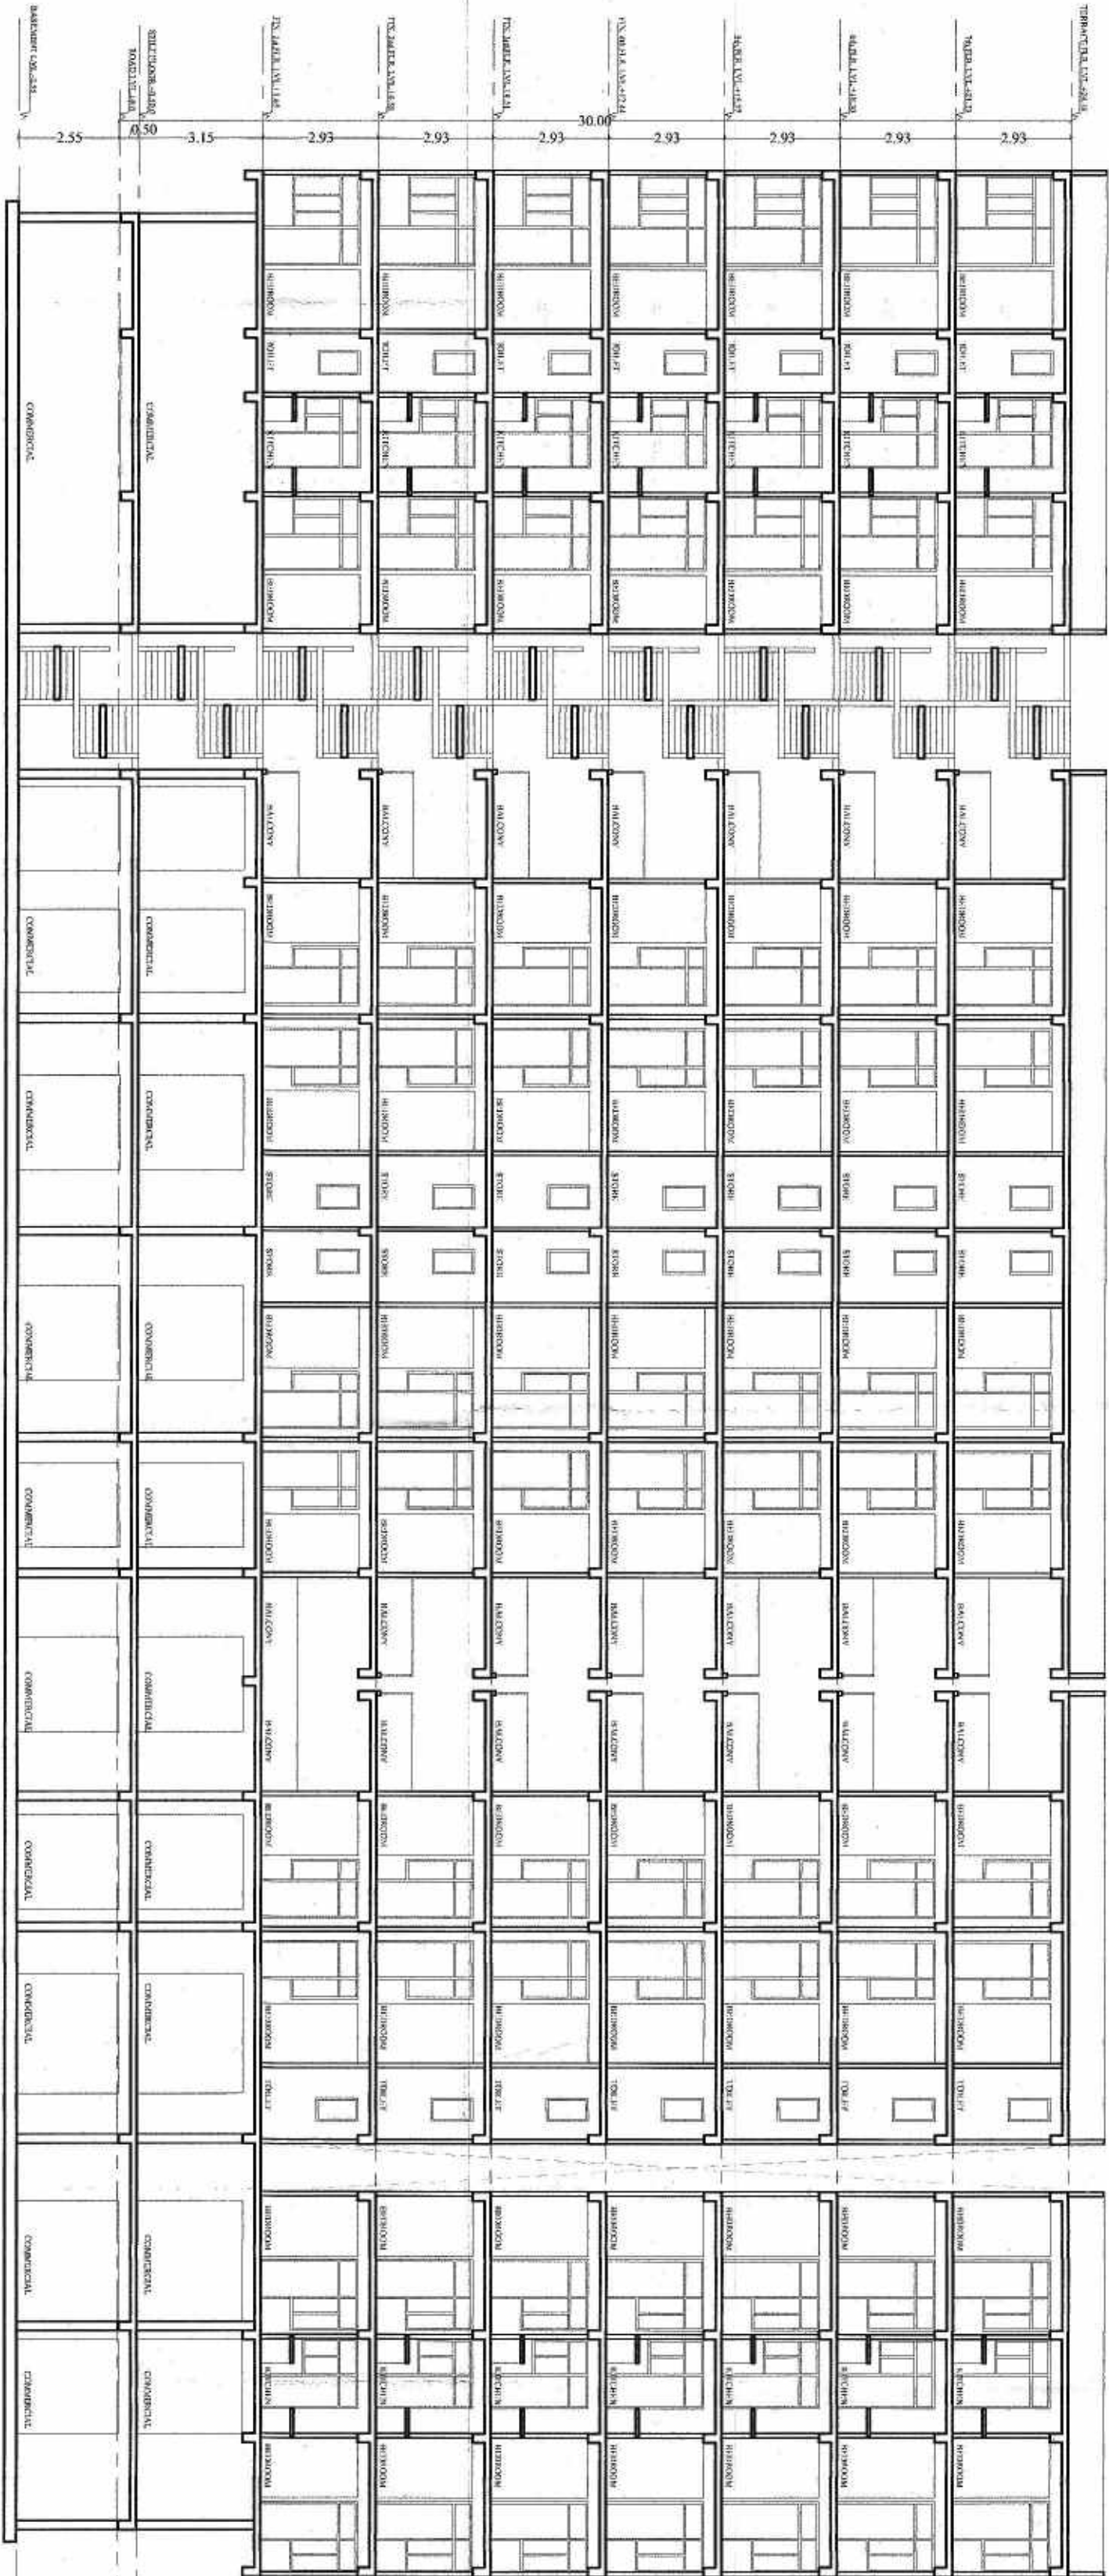

SECTION Y-Y

SECTION

SCALE: 1/150

DATE: 13.01.2013

PROJECT:-

PROJECT GROUP HOUSING
G-3 KOTRA AT ANANDKOT

ARCHITECTS:-

VJ ARCHITECTS PVT. LTD.
VJ ARCHITECTS PVT. LTD.
PLOT NO. 17, PHASE II, INDUSTRIAL AREA, GATE NO. 14,
TELEPHONY, TELUKOTTA, TELUKOTTA, TELUKOTTA

OWNER

ARCHITECTS

श्रीविकस जैन
श्रीविकस जैन इंजीनियरिंग
गुरुग्राम

R O A D 18.29 M. WIDE

SHEET NO. 01
TITLE:
<u>SUTPLAN</u>

[illegible][illegible]

PARSING CALCULATION					
S.NO	HEORE	PRED.ECU	CAR	SCOUTER	TOTAL
1.	099\$SPACE	34 ECU	220 ECU	1144 ECU	258 ECU
2.	SHILLFLOOR	10 ECU	101 ECU	20707 ECU	198 ECU
3.					
	TOTAL ECU	51 ECU	321 ECU	405 (138 CL)	456 ECU
	TOTAL ECU PROVIDED =				456 ECU
4) NO ECU SCOUTER FOR E.M.L.T.G.					

See <http://www.fishbase.org> for details of the species and their distribution.


[illegible]

AR/50=731.44/50	
C.U.	
u.	
C.U.	

318-108 E.C.U
318 SCOOTER

FLATS TOTAL REQUIRED SCOOTER

	JULIAN
--	--------

रसीद्वारा पदान	
PROJECT:-	DATE: 13.06.2017
प्रयोगशाला के निदेशानुसार <i>(Signature)</i>	

[illegible][illegible]

13.12.2016

[illegible]

संस्कृत विद्यापीठ, मुंबई

CONSUMERS
Vikas Jain
B-102, (1st floor), N.A.T.O.
CHANDIGARH 160002

OWNER
CHANDIGARH

--	--