

कार्यालय अतिरिक्त मुख्य नगर नियोजक
राजस्थान आवासन मण्डल, जयपुर

क्रमांक:-अति.मु.न.नि./रा.आ.म./जयपुर/2015-16/228

दिनांक: 10-7-15

उप आवासन आयुक्त
वृत्त-द्वितीय,
राजस्थान आवासन मण्डल,
जयपुर।

विषय:- मानसरोवर आवासीय योजना जयपुर के द्वारका पथ पर निर्माणाधीन H.I.G वर्ग के 72 बहुमंजिले फ्लेट्स (B+S+9 Floor) के भवन मानचित्र अनुमोदन बाबत।

महोदय,

उपरोक्त विषयान्तर्गत लेख है कि आपके प्रस्तावानुसार मानसरोवर आवासीय योजना जयपुर के द्वारका पथ पर निर्माणाधीन H.I.G वर्ग के 72 बहुमंजिले फ्लेट्स (B+S+9 Floor) के भवन मानचित्र अनुमोदन हेतु प्रस्ताव मण्डल की 148वीं परियोजना समिति की बैठक दिनांक 17.06.2015 (एजेण्डा बिन्दु संख्या-29) में लिया गया है।

अनुमोदित एजेण्डा व निर्णय की प्रति आवश्यक कार्यवाही हेतु प्रेषित है। निर्णयानुसार मानचित्रों के 4 सैट अद्योहस्ताक्षरकर्ता कार्यालय में प्रस्तुत करें जिसमें से 2 सैट कपड़े/लेमिनेशन चढ़े हुए हों, जिससे मानचित्र अनुमोदित किये जा सकें।

संलग्न:-उपरोक्तानुसार

भवदीय

Ho

अतिरिक्त मुख्य नगर नियोजक
राजस्थान आवासन मण्डल,
जयपुर।

प्रतिलिपि:-

1. अतिरिक्त मुख्य अभियन्ता-तृतीय, राजस्थान आवासन मण्डल, जयपुर।
- ✓ 2. आवासीय अभियन्ता, खण्ड-VI, राजस्थान आवासन मण्डल, जयपुर।

अतिरिक्त
9-7-15
अतिरिक्त मुख्य नगर नियोजक

राजस्थान आवासन मण्डल, जयपुर

परियोजना समिति की 148 वीं बैठक का कार्यवाही विवरण

परियोजना समिति की 148 वीं बैठक माननीय अध्यक्ष, राजस्थान आवासन मण्डल की अध्यक्षता में दिनांक 17.06.2015 को सांय 4:00 बजे राजस्थान आवासन मण्डल के मण्डल कक्ष में आयोजित की गयी। बैठक में निम्नलिखित सदस्य उपस्थित थे:-

- | | | |
|----|---|------------|
| 1. | श्री अशोक जैन
अध्यक्ष,
राजस्थान आवासन मण्डल, जयपुर | अध्यक्ष |
| 2. | श्री आनन्द कुमार
आवासन आयुक्त
राजस्थान आवासन मण्डल, जयपुर | सदस्य |
| 3. | श्री प्रवीण जैन,
मुख्य नगर नियोजक
नगर नियोजन विभाग
राजस्थान सरकार, जयपुर। | सदस्य |
| 4. | श्री जी.एस. बाघेला,
मुख्य अभियन्ता-प्रथम व मुख्यालय,
राजस्थान आवासन मण्डल, जयपुर। | सदस्य |
| 5. | श्री नत्थु राम,
अतिरिक्त मुख्य अभियन्ता-प्रथम
राजस्थान आवासन मण्डल, जयपुर। | सदस्य |
| 6. | श्री एस. आर. जोशी,
अतिरिक्त मुख्य अभियन्ता-जोधपुर,
राजस्थान आवासन मण्डल, जोधपुर। | सदस्य |
| 7. | श्री राजेश कुमार तुलारा,
अतिरिक्त मुख्य नगर नियोजक
राजस्थान आवासन मण्डल, जयपुर। | सदस्य-सचिव |

2

समिति के सदस्य सचिव द्वारा अध्यक्ष महोदय की अनुमति से बैठक की कार्यवाही सभी उपस्थित सदस्यों व अन्य अधिकारियों का स्वागत करते हुये प्रारम्भ की गयी। समिति द्वारा बैठक के एजेण्डा पर चर्चा कर निम्नानुसार बिन्दुवार निर्णय लिये गये:-

एजेण्डा बिन्दु संख्या :- 01

विषय :- परियोजना समिति की 147 वीं बैठक दिनांक 12.03.2015 के कार्यवाही विवरण की पुष्टि के संबंध में।

निर्णय :-

परियोजना समिति की 147 वीं बैठक दिनांक 12.03.2015 के कार्यवाही विवरण की पुष्टि की गई।

एजेण्डा बिन्दु संख्या :- 02

विषय :- परियोजना समिति की 147 वीं बैठक दिनांक 12.03.2015 में लिये गये निर्णयों की क्रियान्विति रिपोर्ट।

निर्णय :-

परियोजना समिति की 147 वीं बैठक दिनांक 12.03.2015 की कार्यवाही विवरण की क्रियाविति का अवलोकन किया गया।


२

2. सभी बहुमंजिले भवनों में भूकम्परोधी डिजाइन व स्ट्रक्चरल सेफ्टी हेतु स्ट्रक्चरल डिजाइन MNIT व अन्य राजकीय अभियान्त्रिकी महाविद्यालय से VETTED करवाया जाना सुनिश्चित किया जावे।

3. सभी बहुमंजिले भवनों में नियमानुसार अग्निशमन अनापत्ति, नागरिक उड्डयन विभाग की अनापत्ति व आवश्यकतानुसार पर्यावरण अनापत्ति प्राप्त किया जाना सुनिश्चित किया जावे। पूर्व में जिन बहुमंजिले भवनों का निर्माण किया जा चुका है अथवा किया जा रहा है, उनमें प्राप्त की गई अनापत्तियों की प्रतिलिपि आयुक्त राजस्थान आवासन मण्डल को सम्बन्धित मुख्य अभियन्ता द्वारा 15 दिवस में प्रेषित की जाकर उनकी प्रतिलिपि अतिरिक्त मुख्य नगर नियोजक को भी भिजवायी जावे।

4. माननीय मुख्यमंत्री महोदय द्वारा दिनांक 15.06.2015 को आयोजित बैठक में दिये गये निर्देशानुसार सभी भवनों के निर्माण में स्थानीय आर्किटेक्चर के अनुसार ही भवन का ELEVATION एवं FACADE रखा जाना निर्माण के समय सम्बन्धित अतिरिक्त मुख्य अभियन्ता/उप आवासन आयुक्त द्वारा सुनिश्चित किया जावे।

अध्यक्ष महोदय के धन्यवाद प्रस्ताव के साथ बैठक सम्पन्न हुई।

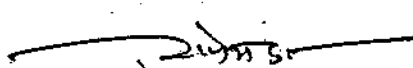
(राजेश कुमार तुलारा)
अतिरिक्त मुख्य नगर नियोजक
सदस्य-सचिव,

एजेण्डा बिन्दु संख्या :- 29

विषय:- मानसरोवर आवासीय योजना जयपुर के द्वारका पथ पर निर्माणाधीन H.I.G वर्ग के 72 बहुमंजिले फ्लेट्स (B+S+9 Floor) के भवन मानचित्र अनुमोदन बाबत।

आवेदक आवासीय अभियन्ता, खण्ड-VI, राजस्थान आवासन मण्डल, मानसरोवर, जयपुर ने द्वारका पथ पर निर्माणाधीन H.I.G वर्ग के 72 बहुमंजिले फ्लेट्स (B+S+9 Floor) के भवन मानचित्र निर्माण स्वीकृति हेतु भवन मानचित्र प्रस्तुत किये हैं। जिसका तकनीकी परीक्षण जयपुर विकास प्राधिकरण के भवन विनियम 2010 (संशोधित) के अनुसार निम्न है:-

1.	आवेदक का नाम	आवासीय अभियन्ता, खण्ड-VI, RHB मानसरोवर, जयपुर।		
2.	वास्तुविद् का नाम	B.E. CONSULTANT पी.एन.भार्गव		
3.	वास्तुविद् का पंजीयन क्रमांक	CA/75/743		
4.	भूखण्ड का क्षेत्रफल	3768.00 वर्ग मीटर		
5.	भूखण्ड के सामने सड़क की चौड़ाई साईट प्लान अनुसार	60.00 मीटर		
6.	भूखण्ड का उपयोग	आवासीय		
7.	स्वामित्व रिपोर्ट	राजस्थान आवासन मण्डल की सम्पत्ति है।		
8.	लेखा रिपोर्ट	-		
9.	मौका रिपोर्ट	-		
10.	तकनीकी परीक्षण	राजस्थान आवासन मण्डल के साईट प्लान अनुसार	जयपुर विकास प्राधिकरण के भवन विनियम 2010 की तालिका 2 के अनुसार	आवेदक के प्रस्तावानुसार
	1. सैटबैक			-
	सामने-I	15.00	12.00	15.35 मी.
	पार्श्व-I	12.00	9.00	12.30 मी.
	पार्श्व-II	9.00	9.00	9.00 मी.
	पीछे-II	9.00	9.00	9.00 मी.
	2. अधिकतम आच्छादन 1128.56 X 100 3768.00	35 प्रतिशत		29.95 प्रतिशत
	3. अधिकतम ऊँचाई	तालिका 8.11 के अनुसार 60 मीटर (सड़क) X 1.5 + Front Setback = 105 M.		स्टिल्ट+ 28.35 Mtr. = 32.85 Mtr.
11.	एफ.ए.आर. 8375.04 3768.00 = 2.222	जयपुर विकास प्राधिकरण के भवन विनियम 2010 संशोधित के अनुसार देय मानक एफ. ए. आर. 1.33 एवं अधिकतम 2.25 व बैटरमेन्ट लेवी सहित असीमित एफ.ए.आर.		2.222

12

FLOORS	BUILT UP AREA Sqm.	GROSS BUILT UP AREA Sqm.	DEDUCTIONS for F.A.R Sqm.	F.A.R Sqm.
BASEMENT	Block Area Including Ramp 2801.61	Block Area Including Ramp 2801.61	Parking 2801.61	NIL
STILT	Block Area 1128.56	Block Area 1128.56 Transformer 54.00 Guard 12.50 Room 2 UG Tank 45.00 Pump Room 1.03 TOTAL 1241.09	Parking 960.08 Toilet Han.Cap. 17.76 Kit.+ Hall, 109.06 Room 08.86 Elec.Room 32.80 Total 1128.56	NIL
FIRST FLOOR TO 9TH FLOOR (9 Floors)	Block Area 1090.16 1090.16 X 9 = 9811.44	Block Area 1090.16 Balcony 158.64 Ward robe 7.60 1256.40 1256.40X9 = 11307.60	Stair 35.22 Lift 25.88 Corridor 98.50 TOTAL 159.60 159.60X9 = 1436.40	930.56 930.56X 9 = 8375.04
TERRACE	Stair mumty + Lift Machine room 119.06 Over Head Water Tank = 35.22 Total 154.28	Stair mumty + Lift Machine room 119.06 Over Head Water Tank = 35.22 Total 154.28	Stair mumty + Lift Machine room 119.06 Over Head Water Tank = 35.22 Total 154.28	NIL
TOTAL	13895.89	15504.58	5520.85	8375.04
PERMISSIBLE CORRIDOR AREA ,15% OF TOTAL RESIDENTIAL F.A.R $8375.04 \times 15\% = 1256.25$ ACHIEVED CORRIDOR AREA = 886.50 SQM EXCEED AREA = TOTAL F.A.R = 8375.04 PARKING REQUIRED:- TOTAL RESIDENTIAL F.A.R. = $\frac{8375.04}{75} = 111.66$ 25% EXTRA FOR (VISITORS PARKING) = 27.91 = 139.57 ECU 75% CAR = 104.67 SAY=105 25% SCOOTER = $34.89 \times 3 = 104.67$ SAY=105 PROPOSED PARKING = 145.33 ECU 105 Cars (48 Cars in Basement + 27 in Coverd +30 in Open at Stilt Floor) 121 Scooters (89 in Open Basement + 32 at Stilt Floor)				NIL

3

12		राजस्थान आवासन मण्डल के स्थल मानचित्रानुसार/जयपुर विकास प्राधिकरण के भवन विनियम 2010 संशोधित के अनुसार	आवेदक के प्रस्तावानुसार	
	1.	पार्किंग	139.57 ECU	145.33 ECU
	2.	अग्नि सुरक्षा प्रमाण पत्र	आवश्यक हैं।	लिया जाना हैं।
	3.	वर्षा जल संग्रहण	आवश्यक हैं।	प्रस्तावित हैं।
	4.	सौर ऊर्जा उपकरण	आवश्यक हैं।	प्रस्तावित हैं।
	5.	विकलांगों हेतु प्रावधान	आवश्यक हैं।	प्रस्तावित हैं।
	6.	पर्यावरण प्रमाण पत्र	आवश्यक नहीं हैं।	प्रस्तावित नहीं हैं।
	7.	नागरिक उड्डयन विभाग का अनापत्ति प्रमाण-पत्र	आवश्यक हैं।	लिया जाना हैं।

विचारणीय बिन्दु :-


1. नागरिक उड्डयन विभाग का अनापत्ति प्रमाण-पत्र प्राप्त करना वांछित हैं।
2. अग्नि सुरक्षा अनापत्ति प्रमाण पत्र प्राप्त करना वांछित है।
3. भूकम्प रोधी निर्माण का प्रमाण पत्र प्राप्त करना वांछित हैं।
4. भवन का निर्माण शुरू होने से पूर्व बिन्दु संख्या 1, व 2, के प्रमाण पत्र संबंधित विभाग से लेना अतिआवश्यक हैं। जो कि संबंधित उप आवासन आयुक्त द्वारा लिया जायेगा।
एवं बिन्दु संख्या 3 का प्रमाण पत्र संबंधित वास्तुविद् द्वारा स्ट्रक्चरल इन्जिनियर से प्राप्त कर संबंधित उप आवासन आयुक्त को दिया जावेगा।
5. आवासीय अभियन्ता द्वारा अवगत कराया गया है कि प्रश्नगत प्रकरण में निर्माण कार्य चल रहा है। अतः अब मानचित्र में ज्यादा कुछ बदलाव करने की संभावना नहीं है।

प्रकरण परियोजना समिति के समक्ष अवलोकनार्थ एवं निर्णयार्थ प्रस्तुत है।

निर्णय :-

भवन का निर्माण प्रारम्भ किया जा चुका है। अतः समिति द्वारा विचार विमर्श पश्चात् प्रस्तावानुसार स्वीकृति प्रदान की गई।

2

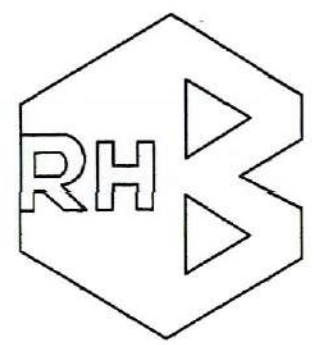

AREA STATEMENT :

TOTAL PLOT AREA : 3768.00 sq.m.
F.A.R. AREAS :
PERMISSIBLE (2.25) : 8478.00 sq.m.
PROPOSED (2.22) : 8375.04 sq.m.

FLOORS	BUILT UP AREA Sqm.	GROSS BUILT UP AREA Sqm.	DEDUCTIONS for F.A.R. Sqm.	F.A.R. Sqm.
BASEMENT	Block Area 2301.61	Block Area 2301.61	Parking 2601.61	NIL
STILT	Block Area 1128.56	Block Area 1128.56	Transformer 17.76 Guard 12.00 Room 2 08.96 UG Tank 45.00 Pump Room 1.03 TOTAL 1241.99	NIL
FIRST FLOOR TO 9TH FLOOR (9 Floors)	Block Area 1090.16 TO 9TH FLOOR (9 Floors) 9811.44	Block Area 1090.16 Balcony 158.54 Ward robe 7.60 TOTAL 1256.40	Stair 35.22 Lift 26.88 Corridor 98.50 TOTAL 159.60	930.56 930.56 X 9 = 8375.04
TERRACE	Stair mummy + Lift Machine room 119.06 Over Head Water Tank = 35.22 TOTAL 154.28	Stair mummy + Lift Machine room 119.06 Over Head Water Tank = 35.22 TOTAL 154.28	Stair mummy + Lift Machine room 119.06 Over Head Water Tank = 35.22 TOTAL 154.28	NIL
TOTAL	13895.89	15504.58	5520.85	8375.04

PERMISSIBLE CORRIDOR AREA, 15% OF TOTAL RESIDENTIAL F.A.R.
8375.04 X 15 = 1256.25
ACHIEVED CORRIDOR AREA = 886.50 SQM
EXCEED AREA =
TOTAL F.A.R. = 8375.04

PARKING REQUIRED - TOTAL RESIDENTIAL F.A.R. = 8375.04
25% EXTRA FOR (VISITORS PARKING) = 111.65
75% CAR = 104.67 SAY=105
25% SCOOTER = 34.89 X 3 = 104.67 SAY = 105

PROPOSED PARKING = 142 ECU

105 Cars (39 Cars In Basement + 17 in Covered + 49 in Open at Stilt Floor)

171 Scooters (113 In Basement + 58 at Stilt Floor)

PROJECT: PROPOSED LAYOUT PLAN OF HIG. FLATS (B+STILT + 9), AT DWARKA MARG, MANSAROVER, JAIPUR.

DRAWING TITLE: SITE PLAN & STILT FLOOR PLAN COMPOSITE

CLIENT: RAJASTHAN HOUSING BOARD JAIPUR.

P. N. BHARGAVA
ARCHITECT-PLANNER
CA/75/743

B. E. CONSULTANTS
ARCHITECTURE, PLANNING, INTERIORS
A-237, MALVIYA NAGAR, JAIPUR
PHONE: 2522376, FAX: 0141-2520296
MOBILE: 0-98290-52237
EMAIL: b.e.consultants@jaipur@gmail.com
bhargavapn@yahoo.co.in

SCALE: 1:100 DATE: 04-09-2015


JOB. NO.:

DRG. NO.:


AB

01

MANSAROVAR JAIPUR

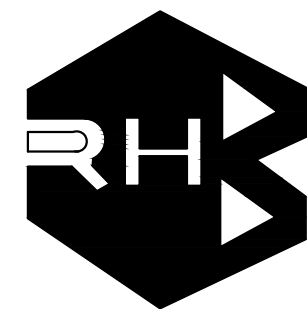

TOTAL LAND AREA = 486.92 HECT.
TOTAL NO. OF HOUSE = 26473

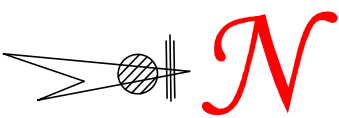

LAND USE

- 1. RESIDENTIAL
- 2. COMMERCIAL
- 3. EDUCATION
- 4. HEALTH CENTER
- 5. GOVT.
- 6. PARK
- 7. COMMUNITY HALL
- 8. BANK
- 9. POST OFFICE
- 10. KALIA
- 11. FIELD
- 12. CHURCH/MONASTERY
- 13. PESTICIDE
- 14. GROUP HOUSING
- 15. FIRE STATION
- 16. TECHNOLOGY PARK


LAYOUT PLAN OF MANSAROVAR
SCHEME JAIPUR

DESIGN: R.H.B./J.	SCALE:
DATE:	TEAM:
TRACED BY:	CHECKED BY:
ARCHITECT: ARCHITECT	DESIGNED BY: MANSAROVAR
ARCHITECT PLANNER	HOUSING COMMISSIONER

RAJASTHAN HOUSING
BOARD



03 04 05 06 07 08 09 10 11 12 13 14 15 16

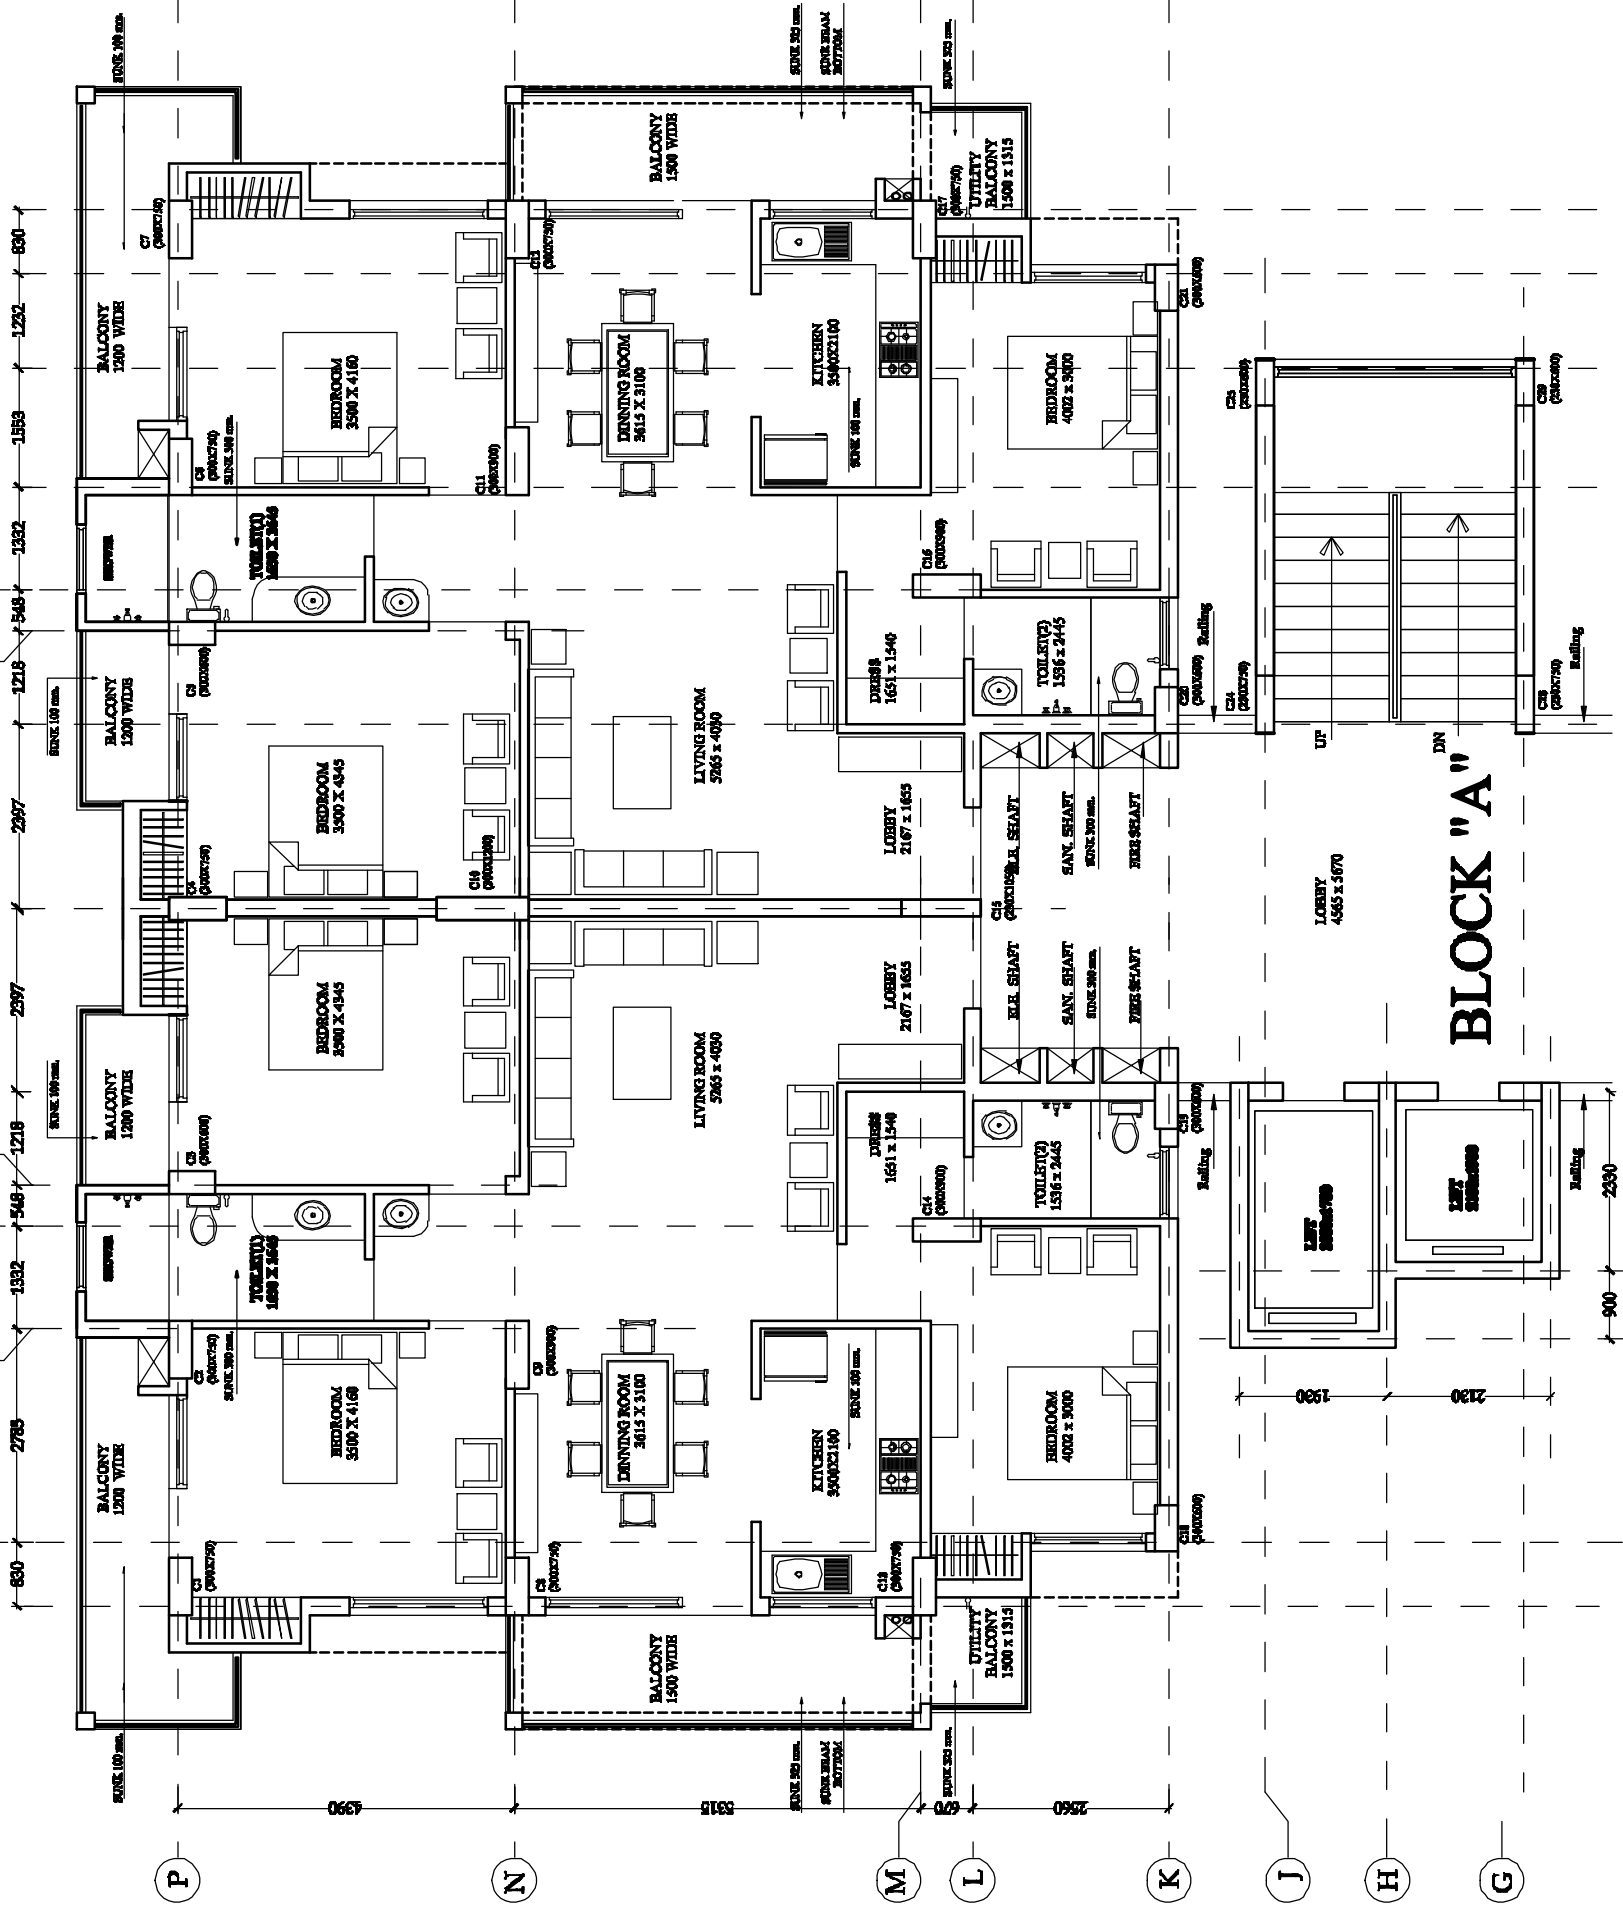

PROPOSED LAYOUT PLAN OF HIG.
FLATS (B-STILT+ 9), AT DWARKA PATH,
MANSAROVER,
JAIPUR.

GROUND, SECOND, FOURTH,
FLOOR PLAN (TWO FLATS)
BLOCK - A & B

RAJASTHAN HOUSING BOARD
JAIPUR.








A. E. CONSULTANTS
ARCHITECTS & ENGINEERS
PLOT NO. 1, SECTOR-1, INDUSTRIAL AREA,
JALANDHAR-150001 (PUNJAB)
INDIA

DATE: 10-08-2018
JOB NO. 1
DRAWN BY: 1

A

17R

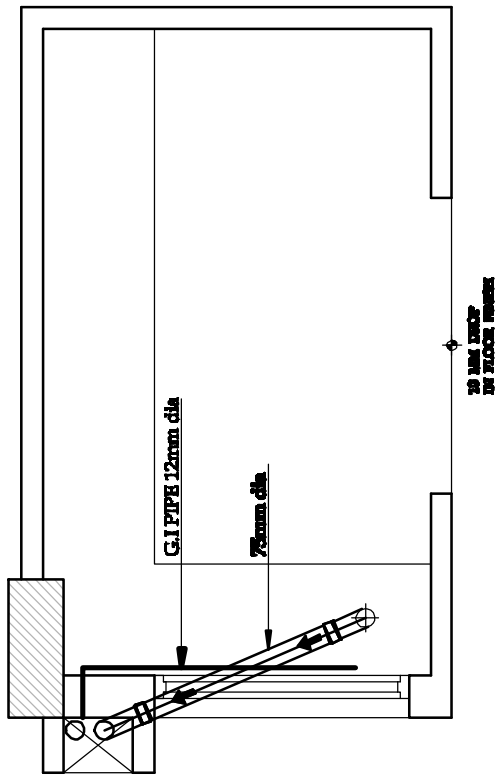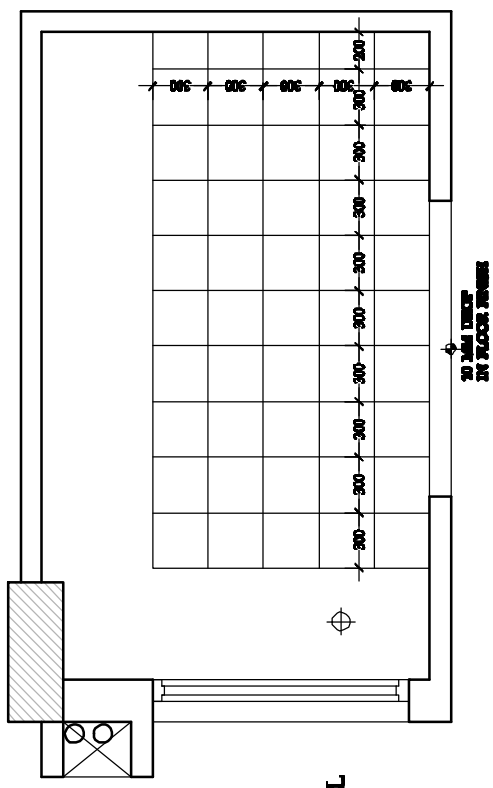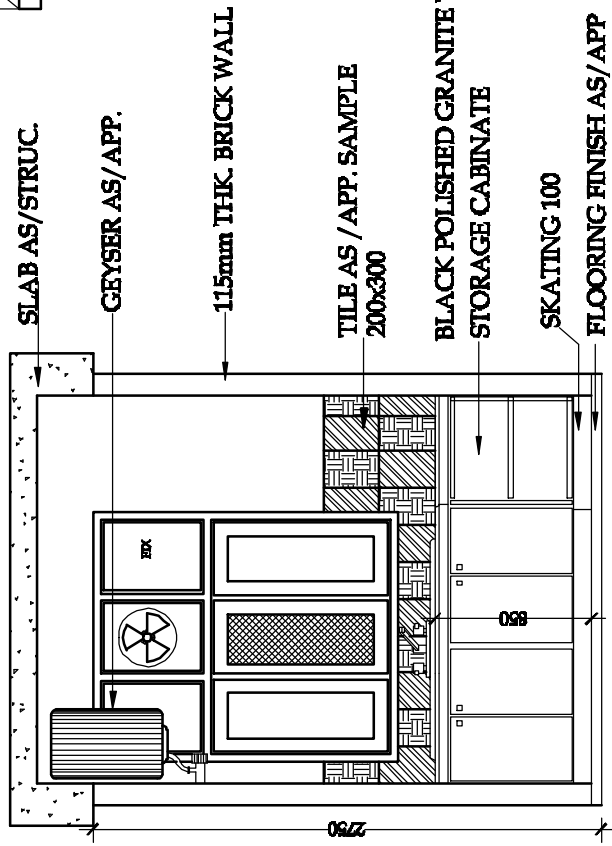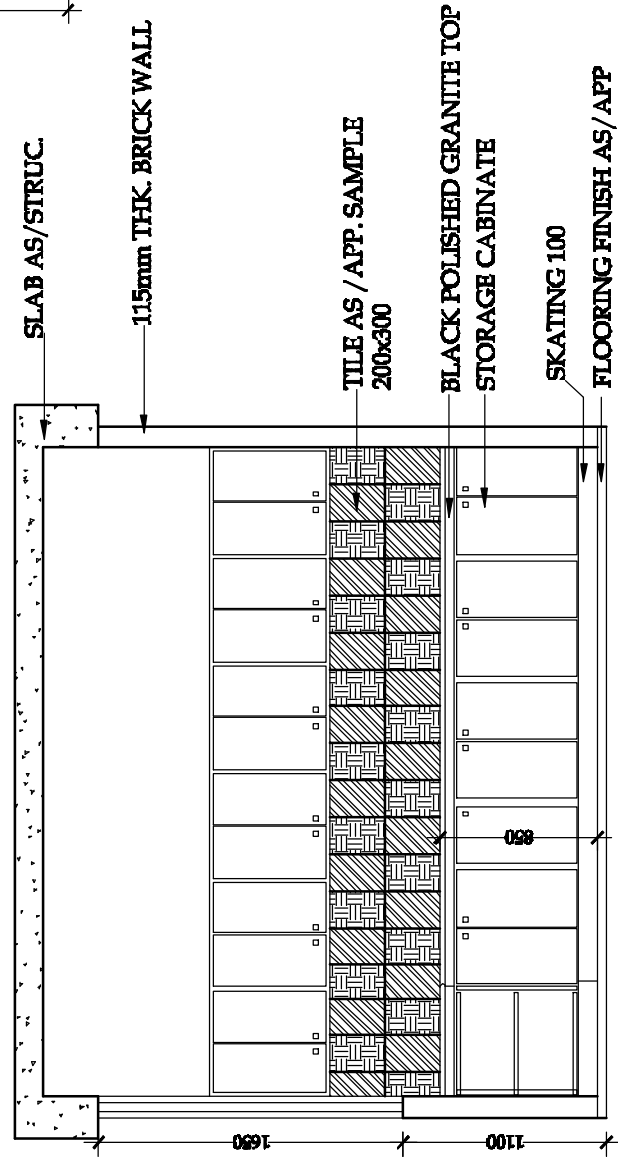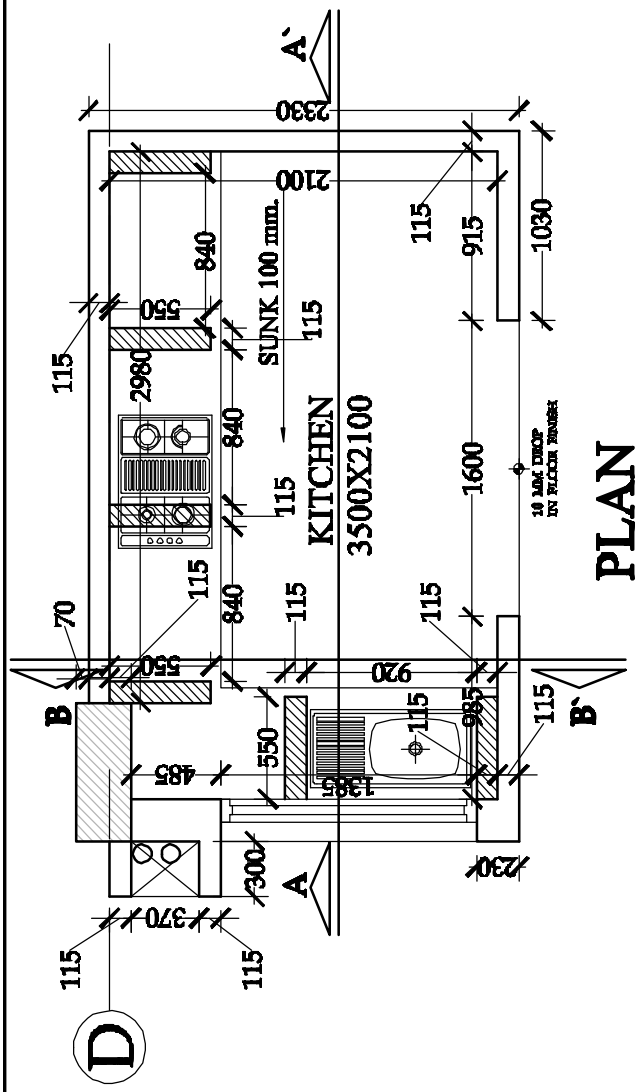



Approved in 148
Held on dated 12.6.2015
Agenda Item No. 2.1

अनुमोदित

20/6/15
वरिष्ठ नगर नियोजक
राजस्थान आवासन मण्डल
जयपुर

20/6/15
अतिरिक्त मुख्य नगर नियोजक
राजस्थान आवासन मण्डल
जयपुर

यह मानचित्र पत्र सं. 511
दि. 2.11.15 के द्वारा जारी किया गया।

PROJECT:
PROPOSED LAYOUT PLAN OF HIG.
FLATS (B+STILT+ 9), AT DWARKA MARG,
MANSAROVER,
JAIPUR.

DRAWING TITLE:

TYPICAL FLOOR PLAN
COMPOSITE

CURT:
RAJASTHAN HOUSING BOARD
JAIPUR.



ARCHITECT:
B. E. CONSULTANTS
ARCHITECTURE PLANNING INTERIORS
A-237, MALVIYA NAGAR, JAIPUR
PHONE: 2522373, FAX: 0141-2522373
MOBILE: 98290-52227
EMAIL: beconsultants@yahoo.co.in, beconsultants@gmail.com

SCALE: 1:100


DATE: 04-07-2015

JOB NO.:

AB

DWG. NO.:


03

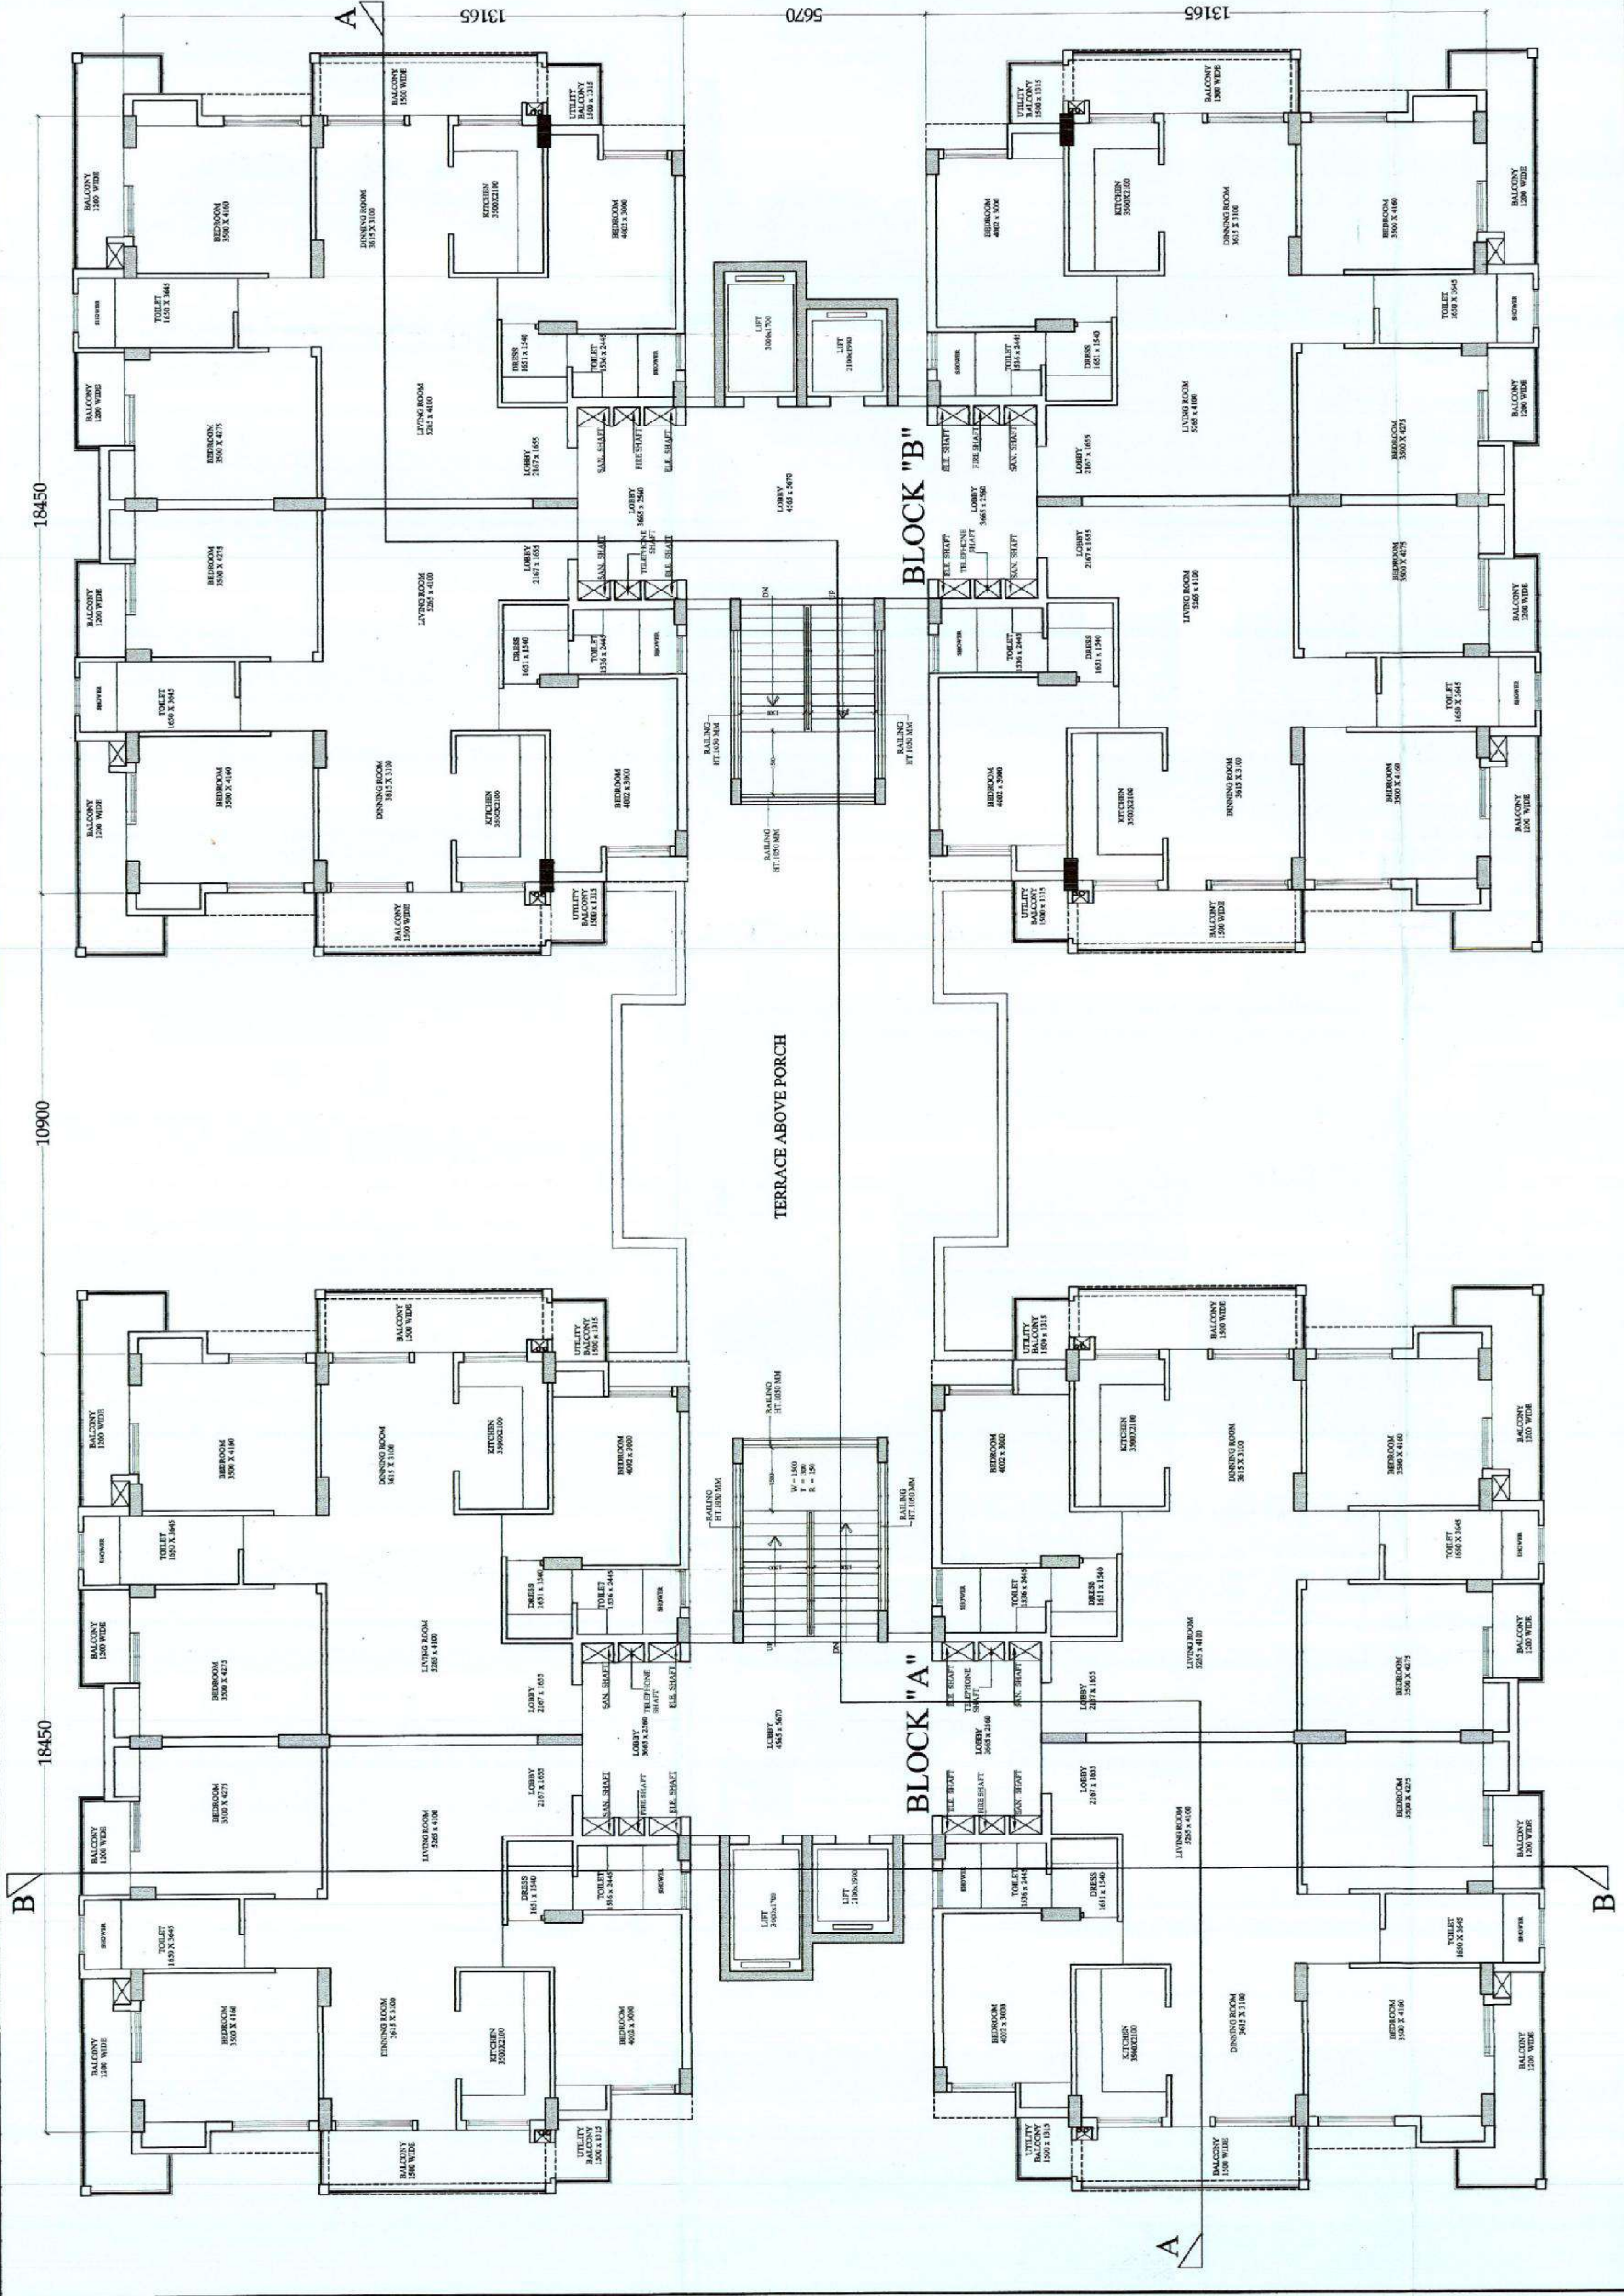

SOUTH SIDE ELEVATION
(TYPICAL FOR A & B BLOCK)


Approved in 140
Held on dated 17.6.2015
Project Committee
Agenda Item No. 28



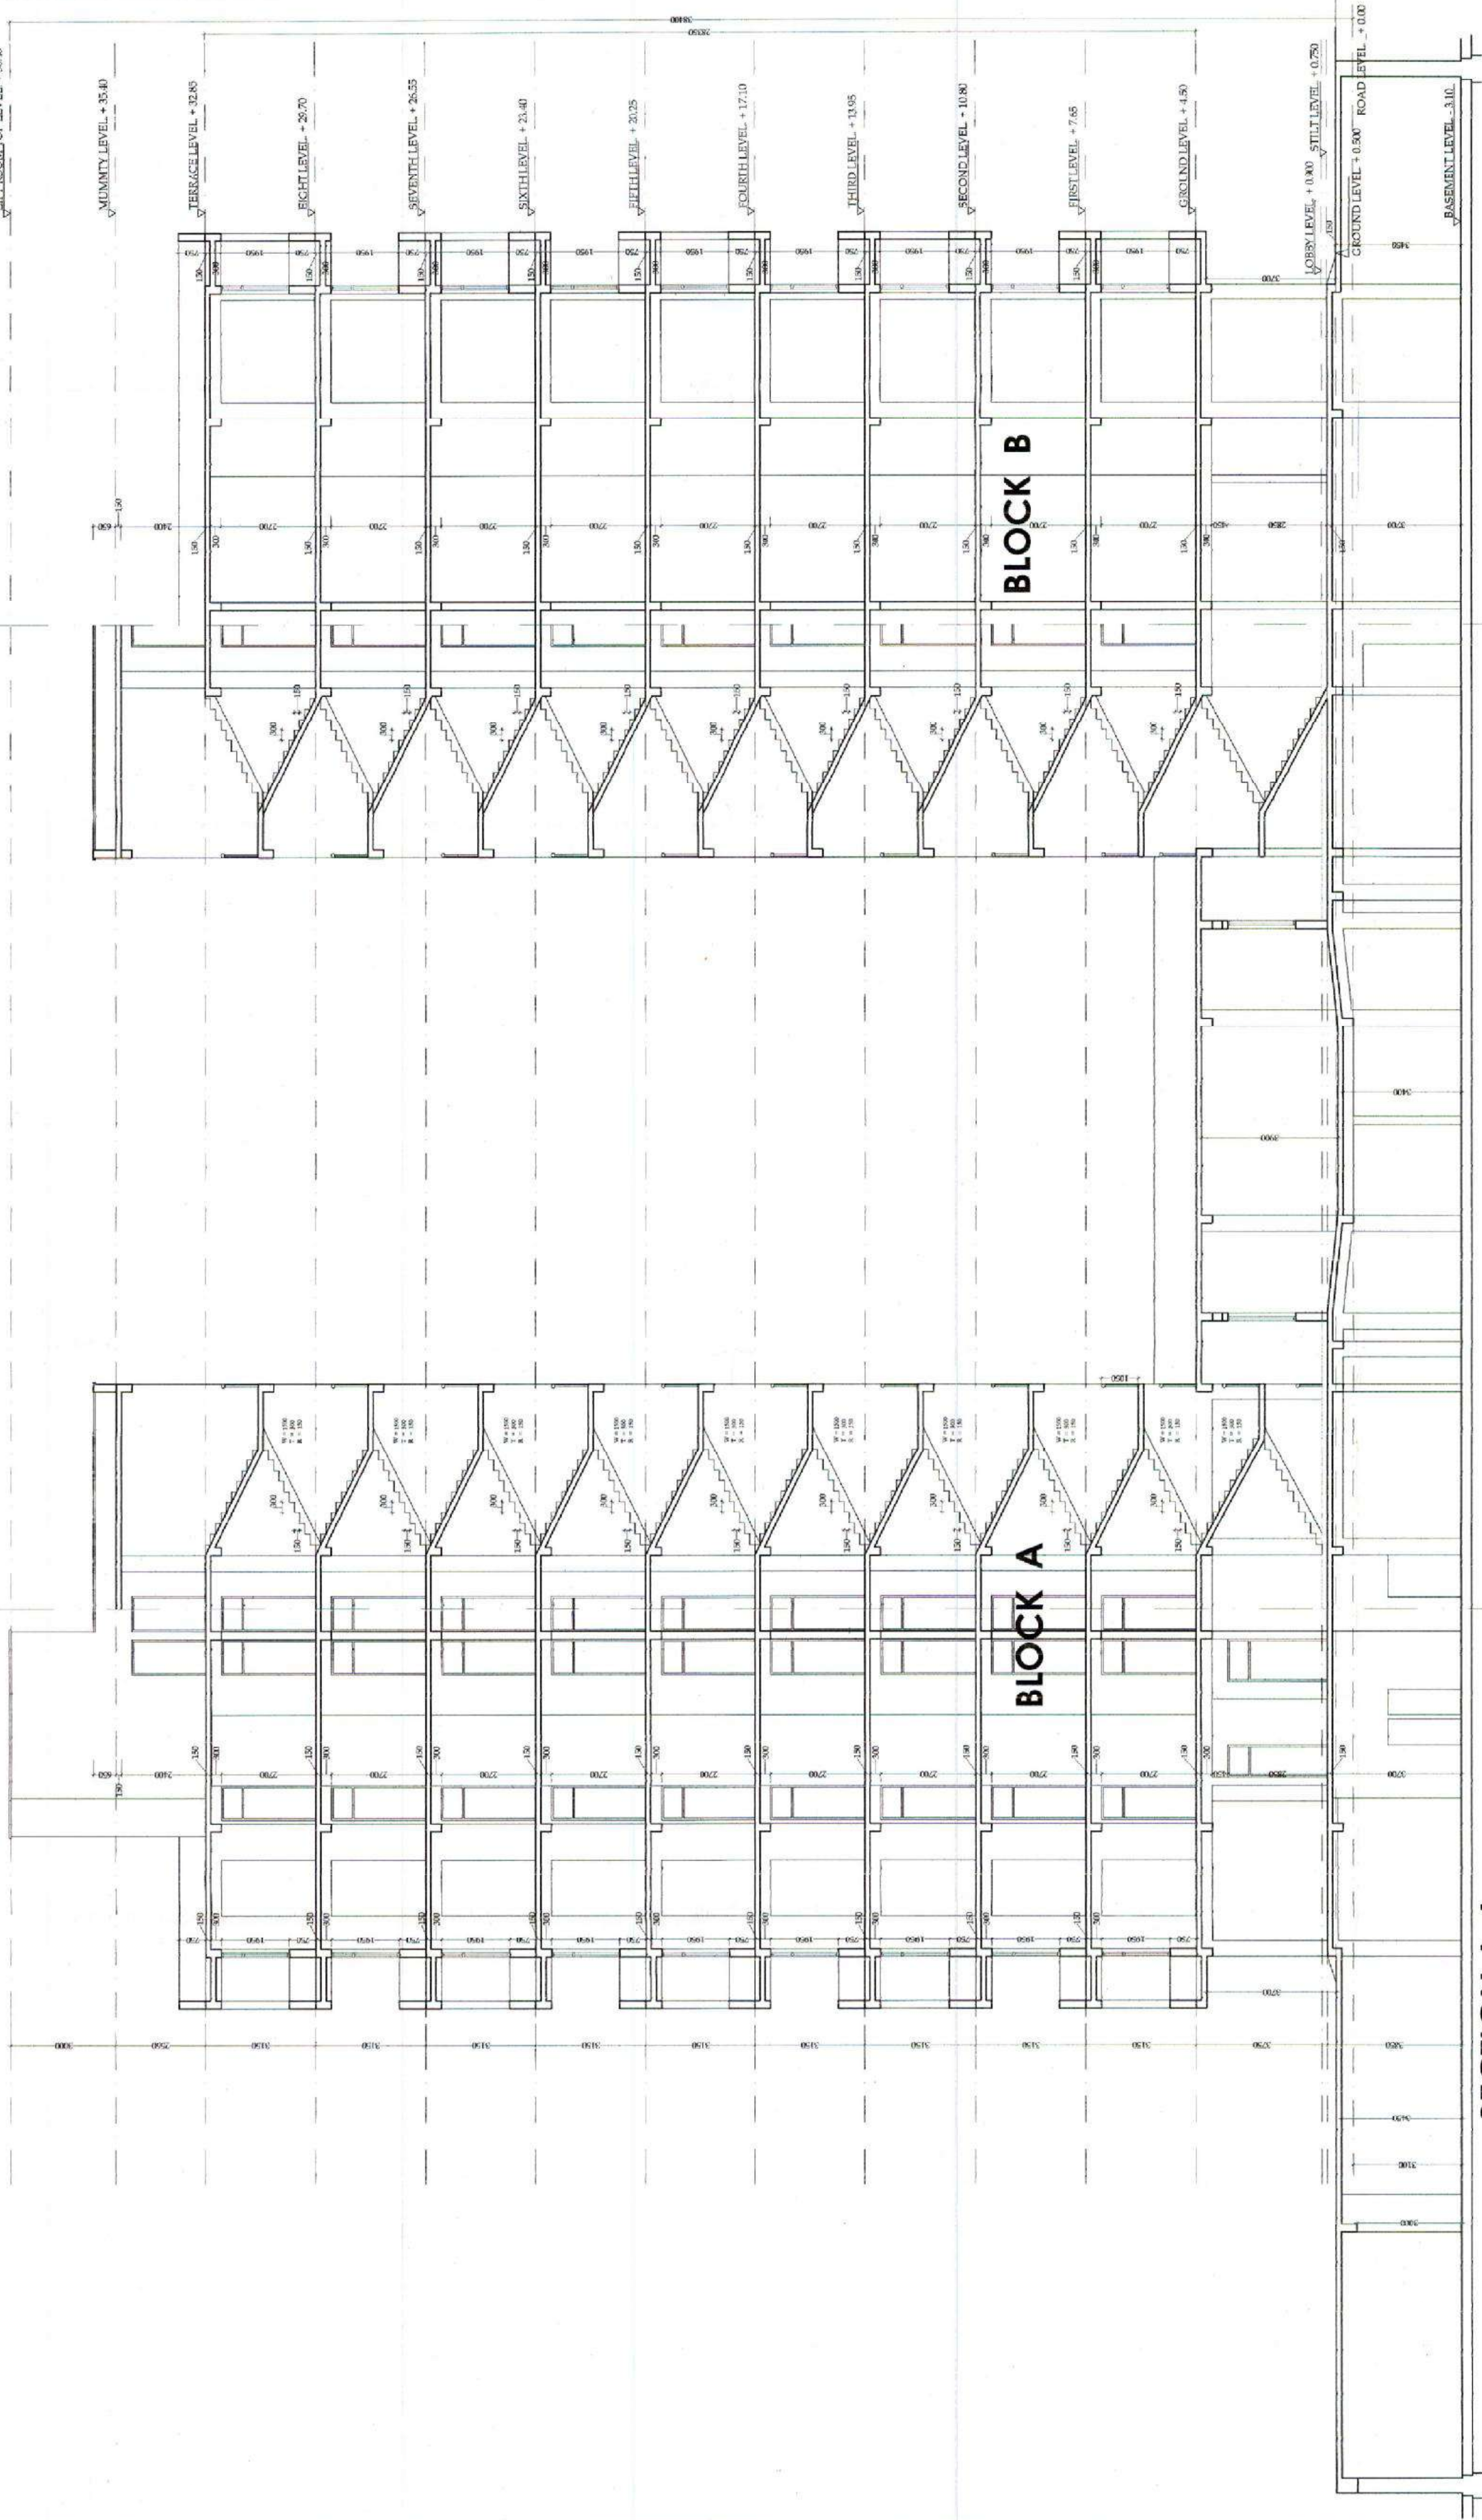

SECTION A-A
(TYPICAL FOR A & B BLOCK)

Approved by Project Committee
Held on dated 13.10.2015
Agenda Item No. 29

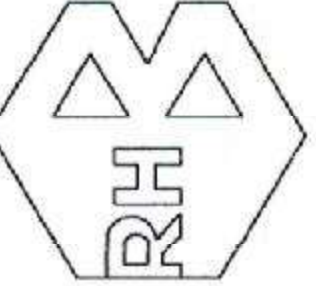

अनुमोदित
अतिरिक्त मुख्य नगर नियोजक
राजस्थान आवासन मण्डल
जयपुर

अनुमोदित
मुख्य नगर नियोजक
राजस्थान आवासन मण्डल
जयपुर

अतिरिक्त मुख्य नगर नियोजक
राजस्थान आवासन मण्डल
जयपुर


अनुमोदित
मुख्य नगर नियोजक
राजस्थान आवासन मण्डल
जयपुर

PROJECT:
PROPOSED LAYOUT PLAN OF HIG.
FLATS (B+STILT+ 9), AT DWARKA MARG,
MANSAROVER,
JAIPUR.

CLIENT:
RAJASTHAN HOUSING BOARD
JAIPUR.

ARCHITECTS:
B. E. CONSULTANTS
ARCHITECTURE, PLANNING, INTERIORS
A-237, MALVIYA NAGAR, JAIPUR.
PHONE: 2522376, FAX: 0141-2522276
MOBILE: 0-98290-52237
EMAIL: beconsultant@rediffmail.com
bhagwaniprakash@yahoo.co.in

DATE: 04-09-2015
SCALE: 1:100
JOB NO.: 11/2015
DRG. NO.: 08

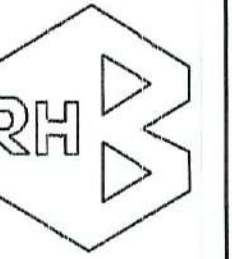

Approved in...148.....Project Committee
Held on dated...17.6.2015.....
Agenda Item No...29.....

अनुमोदित

उप नगर नियोजक
राजस्थान आवासन मण्डल
जयपुर

वरिष्ठ नगर नियोजक
राजस्थान आवासन मण्डल
जयपुर

अतिरिक्त मुख्य नगर नियोजक
राजस्थान आवासन मण्डल
जयपुर

यह मानचित्र पत्र सं 511
दि. 11.10.15 के द्वारा जारी किया गया।

PROJECT:
**PROPOSED LAYOUT PLAN OF HIG.
FLATS (B+STILT+ 9), AT DWARKA MARG,
MANSAROVER,
JAIPUR.**

DRAWING TITLE:
**TERRACE FLOOR PLAN
COMPOSITE**

CLIENT:
**RAJASTHAN HOUSING BOARD
JAIPUR.**

F. N. BHARGAVA
ARCHITECT-PLANNER
CA/75/743

P. N. BHARGAVA
ARCHITECT
Regn. No.
CA-75/743

B. E. CONSULTANTS
ARCHITECTURE, PLANNING, INTERIORS
A-237, MALVIYA NAGAR, JAIPUR.
PHONE: 2622376, FAX: 0141-2620296
MOBILE: 0-98290-52237
EMAIL: beconsultants@yahoo.com

राजस्थान आवासन मण्डल
जयपुर



अतिरिक्त मुख्य नगर नियोजक
राजस्थान आवासन मण्डल
जयपुर

SCALE : 1:100

JOB. NO. :

DRG. NO. :

AB
04

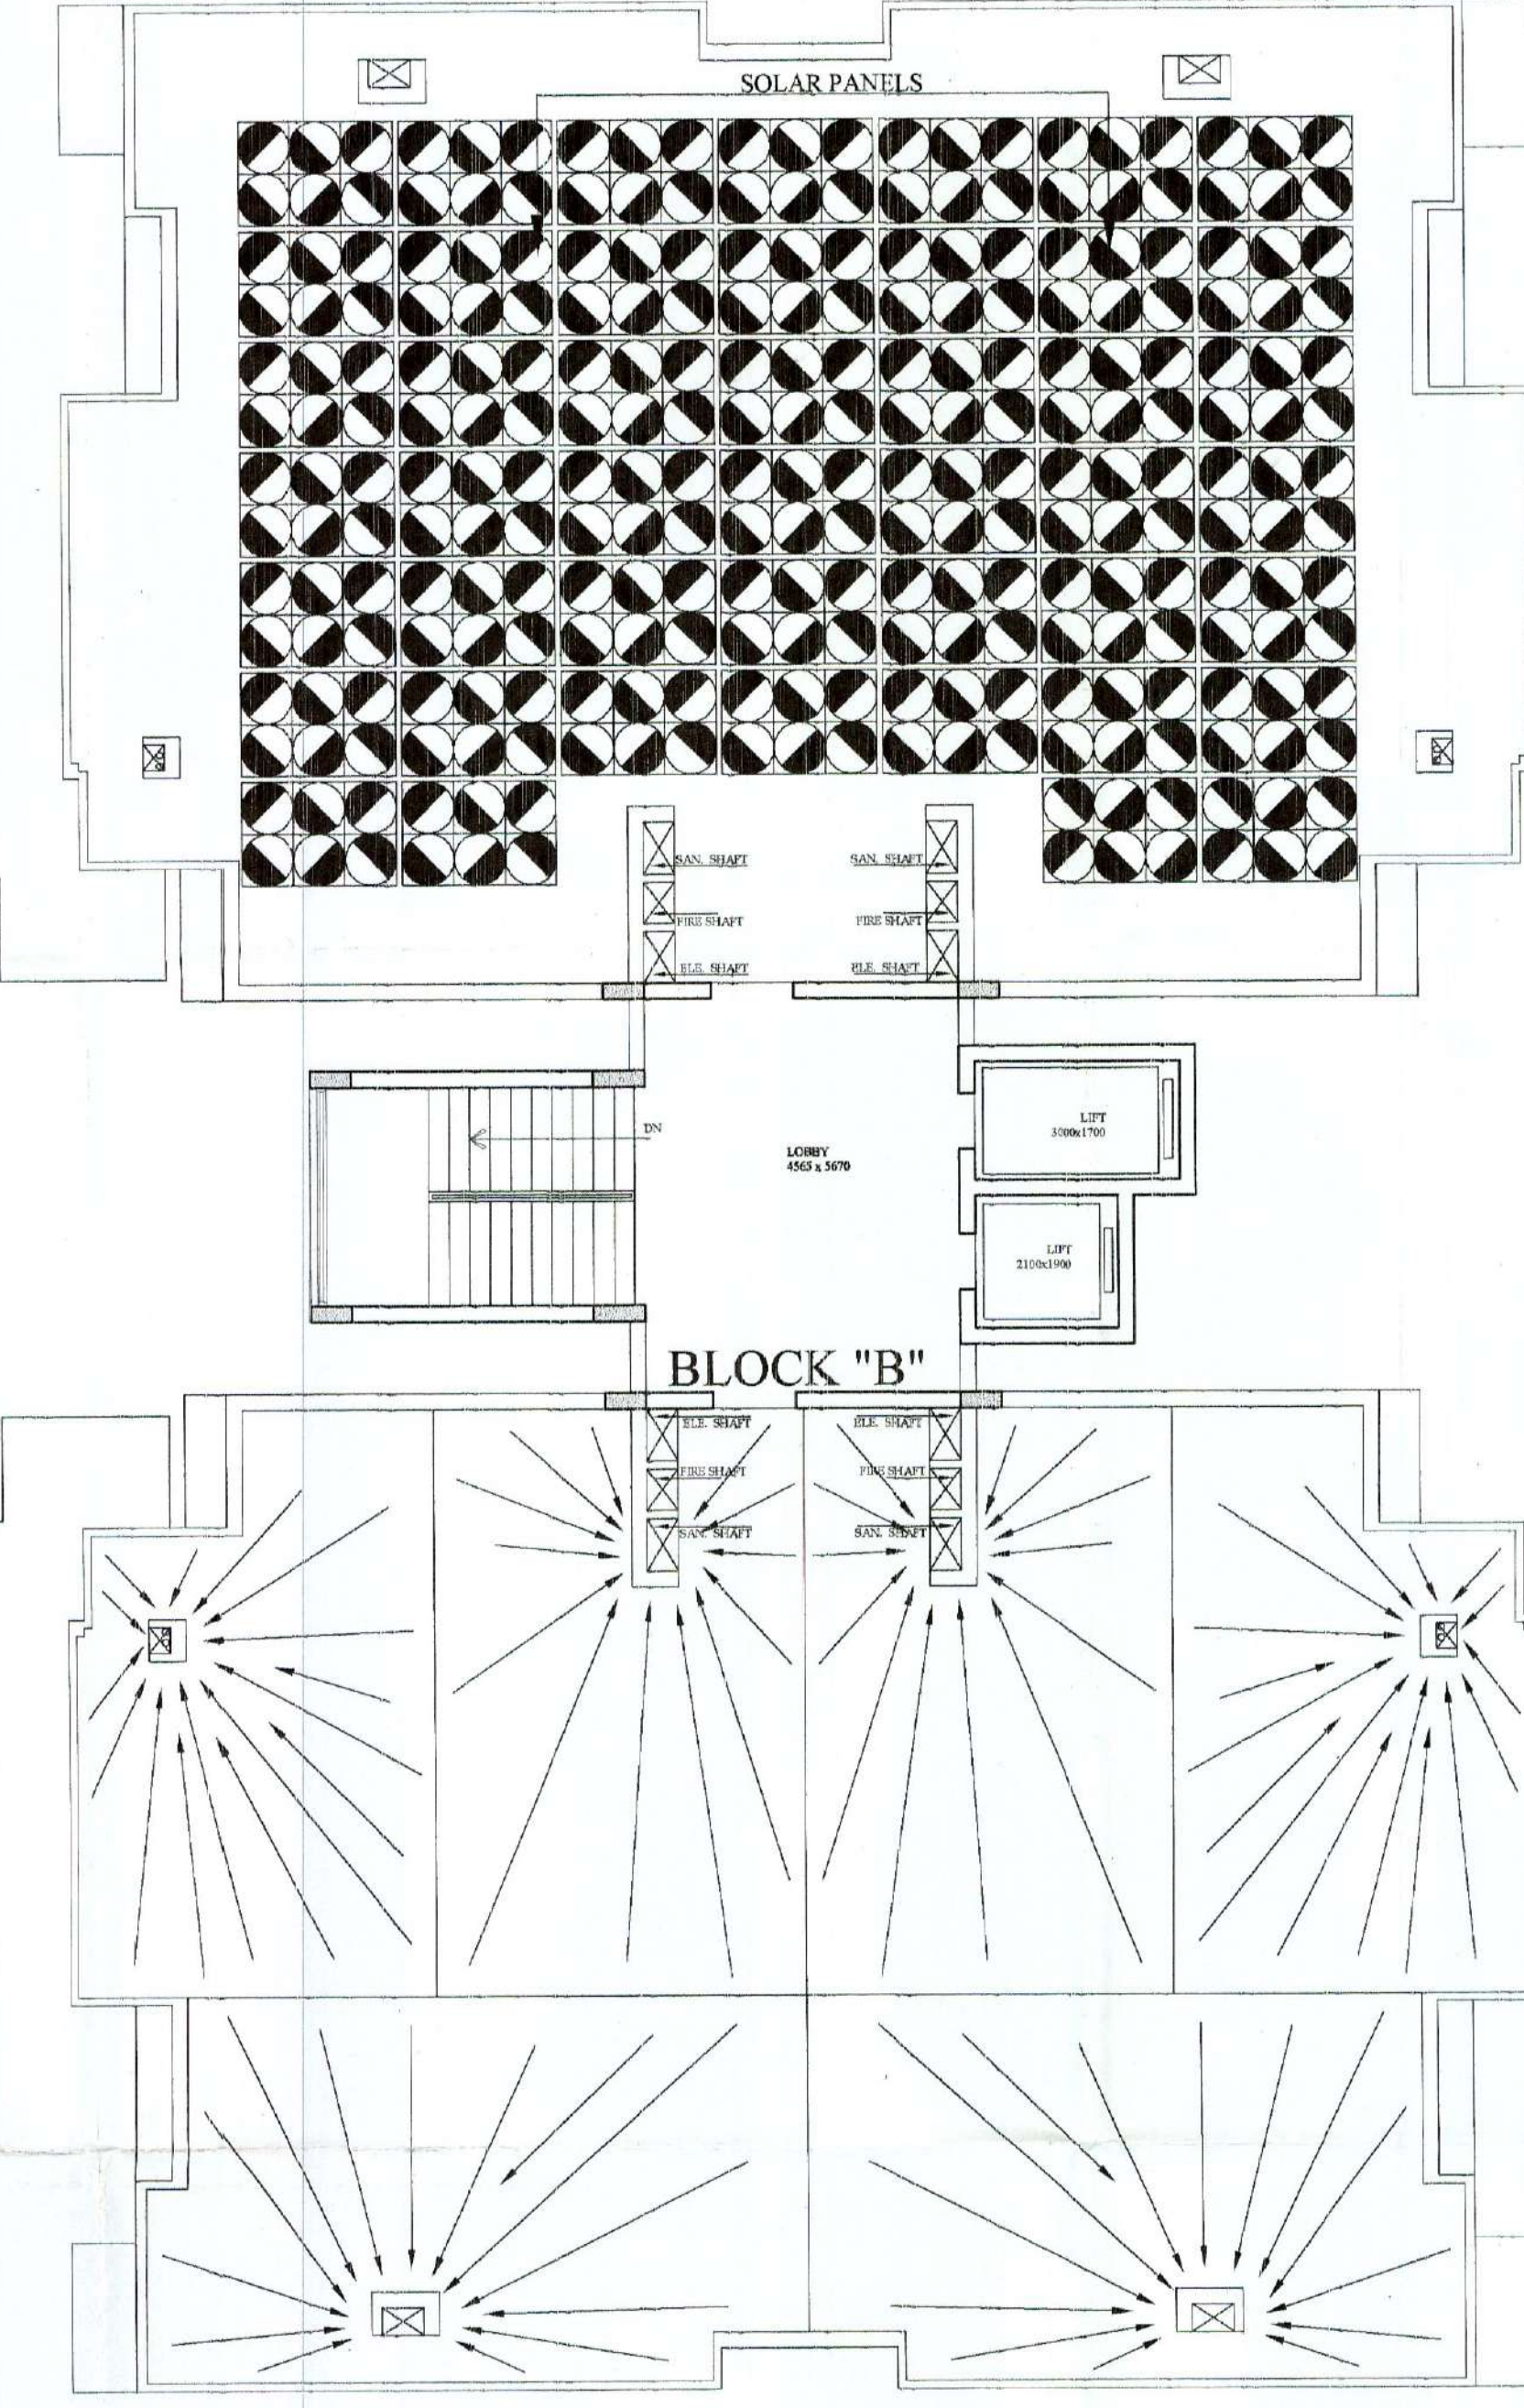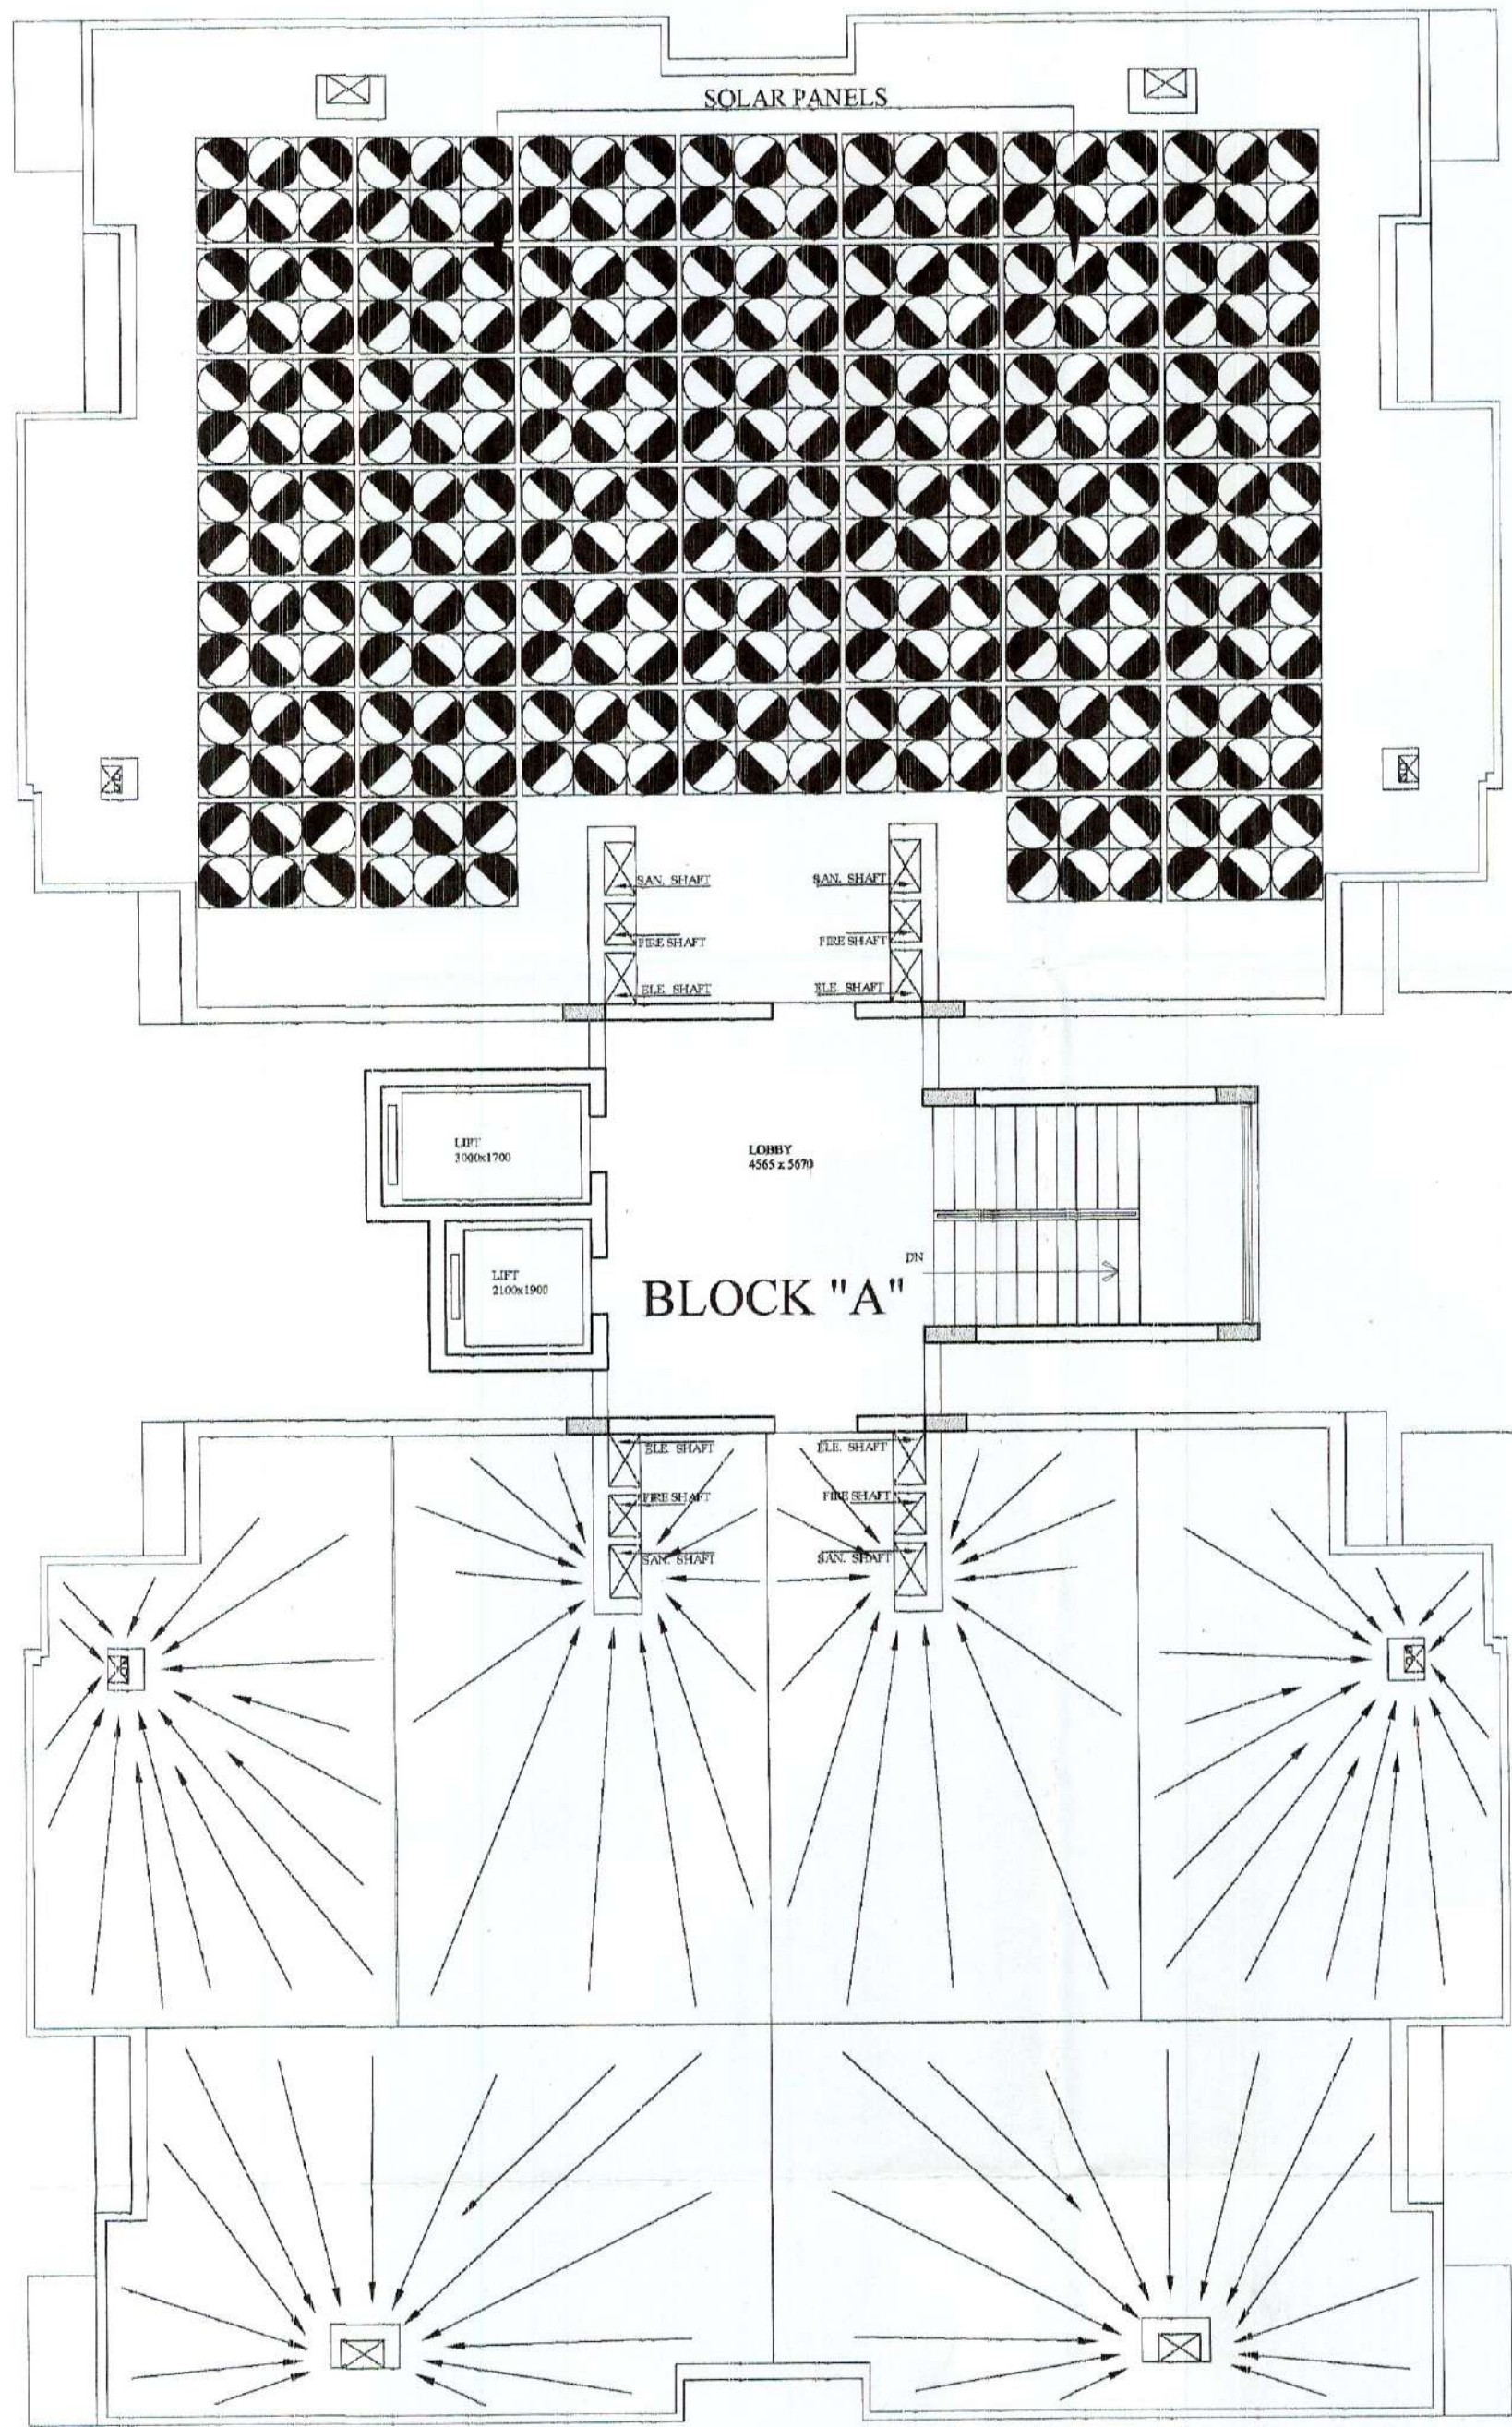

LIFT ROOM TOP LEVEL + 38.40

MUMMITY LEVEL + 35.40

TERRACE LEVEL + 32.85

EIGHT LEVEL + 29.70

SEVENTH LEVEL + 26.55

SIXTH LEVEL + 23.40

FIFTH LEVEL + 20.25

FOURTH LEVEL + 17.10

THIRD LEVEL + 13.95

SECOND LEVEL + 10.80

FIRST LEVEL + 7.65

GROUND LEVEL + 4.50

STILT LEVEL + 0.750

GROUND LEVEL + 0.500

BASEMENT LEVEL - 3.10

SECTION B-B (TYPICAL FOR A & B BLOCK)

Approved in 148.....Project Committee
held on dated 17.6.2015
Agenda item No. 29

अनुमोदित



राजस्थान
राजस्थान आवासन मण्डल
जयपुर

राजस्थान
राजस्थान आवासन मण्डल
जयपुर

राजस्थान
राजस्थान आवासन मण्डल
जयपुर


यह मानचित्र पत्र सं. 54
दि. 11.8.15 के द्वारा जारी किया गया।

PROJECT:
**PROPOSED LAYOUT PLAN OF HIG.
FLATS (B+STILT+ 9), AT DWARKA MARG,
MANSAROVER,
JAIPUR.**

DRAWING TITLE
SECTION

CLIENT:
**RAJASTHAN HOUSING BOARD
JAIPUR.**

P. N. BHARGAVA
ARCHITECT-PLANNER
CA/75/743

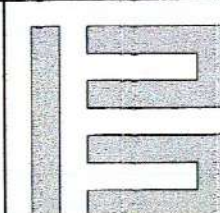

ARCHITECTS:
B. E. CONSULTANTS
ARCHITECTURE, PLANNING, INTERIORS
A-237, MALVIYA NAGAR, JAIPUR.
PHONE: 2522376, FAX: 0141-2520296
MOBILE: 0-98290-52237
EMAIL: beaconsultantsjaipur@gmail.com
bhargavapn@yahoo.co.in

SCALE : 1:100

DATE : 0-09-2015

JOB. NO. :

विजय अग्रवाल/VJAY AGRAWAL
आवासीय अभियन्ता / RE

DRG. NO. :

खण्ड-6, रा.आ.न.जयपुर/DIV-6, R.H.B. JAIPUR

AB
09