



जयपुर विकास प्राधिकरण, जयपुर

www.jda.urban.rajasthan.gov.in

ज.वि.प्रा./अति.मु.न.नि./बी.पी.सी.(बीपी)/2023/डी- 766

दिनांक:- 27/06/2023

✓ मैसर्स एवरग्रीन बिल्डफर्मस प्रा.लि.,
जरिये मुख्यारनामा,
आशियाना हाउसिंग लि.,
जरिये अधिकृत हस्ताक्षरकर्ता,
सुश्री समीक्षा बंसल,
401, तृतीय तल, अपैक्स मॉल, लालकोठी,
टॉक रोड, जयपुर।

विषय:- खसरा नम्बर 1790, 1791/1, 1791/2, 1792, 1793/1, 1793/2, 1794 व 1795,
ग्राम भांकरोटा, तहसील सांगानेर, जयपुर पर प्रस्तावित ग्रुप हाउसिंग के भवन मानचित्र
अनुमोदन बाबत।

महोदय,

उपरोक्त विषयान्तर्गत कार्यालय के पत्र क्रमांक ज.वि.प्रा./व.न.नि./बी.पी.सी.(बीपी)/2022/
डी-1703 दिनांक 17.11.2022 द्वारा 0.45 मी. (प्लिन्थ) + 3.25 मी. (स्टिल्ट) + 35.40 मी. (प्रथम तल से 12
तल तक) कुल 39.10 मीटर ऊँचाई की निर्माण स्वीकृति जारी की गई थी।

वर्तमान में राज्य सरकार के पत्र क्रमांक प.1(245)नविवि/जयपुर/2022 दिनांक 06.04.2023 के
क्रम में 0.45 मी. (प्लिन्थ) + 3.25 मी. (स्टिल्ट) + (प्रथम तल से 14 तल) 41.25 मी + 4.95 मी.
(ममटी/मशीन रूम/वाटर टैंक) कुल 49.90 मीटर ऊँचाई की स्वीकृति प्रदान की जाती है।

नोट:- अन्य नियम व शर्त प्राधिकरण के पत्र क्रमांक ज.वि.प्रा./व.न.नि./बी.पी.सी.(बीपी)/2022/डी-1703
दिनांक 17.11.2022 अनुसार यथावत रहेगी।

(संलग्न:- 30 मानचित्र)

भवदीय,

अतिरिक्त मुख्य नगर नियोजक,
भवन मानचित्र समिति (बीपी)
जयपुर विकास प्राधिकरण, जयपुर।

प्रतिलिपि:- सूचनार्थ एवं आवश्यक कार्यवाही हेतु।

1. प्रबन्ध निदेशक, जयपुर विद्युत वितरण निगम लि0, विद्युत भवन जनपथ, जयपुर।
2. मुख्य अभियन्ता, मुख्यालय जन स्वास्थ्य अभियांत्रिकी विभाग हसनपुरा रोड, रेल्वे हॉस्पिटल के पास, जयपुर।
3. रजिस्ट्रार, Rajasthan Real Estate Regulatory Authority, 2nd & 3rd Floor, RSIC Building, Udyog Bhavan, Tilak Marg, C-Scheme, Jaipur-302005
4. मुख्य नियन्त्रक (प्रवर्तन), जयपुर विकास प्राधिकरण, जयपुर।
5. श्री धर्मपाल सिंह, उपकर निर्धारण अधिकारी एवं संभागीय संयुक्त श्रम आयुक्त, शान्ति नगर, हसनपुरा, जयपुर।
6. उपायुक्त, जोन-11, जयपुर विकास प्राधिकरण, जयपुर।
7. उपायुक्त राजस्व-प्रथम, नगर निगम, जयपुर को पत्र क्रमांक एफ. 60/उपा. रा (प्रथम)/जननि/
2019/18 दिनांक 08.03.2019।

अतिरिक्त मुख्य नगर नियोजक,
भवन मानचित्र समिति (बीपी)
जयपुर विकास प्राधिकरण, जयपुर।

रामकिशोर व्यास भवन, इन्दिरा सर्किल, जवाहर लाल नेहरू मार्ग, जयपुर-302004

दूरभाष- (+91-141-सम्बंधित कार्यालय) : ईपीबीएक्स - +91-141-2569696 एक्सटेंशन: {5153}: फैक्स- +91-141-2574555

जयपुर विकास प्राधिकरण, जयपुर।

ज.वि.प्रा./व.न.नि./बी.पी.सी.(बीपी)/2022/डी-1703

दिनांक:- 17/11/2022

✓ मैसर्स एवरग्रीन बिल्डफर्मस प्रा.लि.,
जरिये मुख्तियारनामा,
आशियाना हाउसिंग लि.,
जरिये अधिकृत हस्ताक्षरकर्ता,
सुश्री समीक्षा बंसल,
401, तृतीय तल, अपैक्स मॉल, लालकोठी,
टॉक रोड, जयपुर।

विषय:- खसरा नम्बर 1790, 1791/1, 1791/2, 1792, 1793/1, 1793/2, 1794 व 1795, ग्राम भांकरोटा, तहसील सांगानेर, जयपुर पर प्रस्तावित ग्रुप हाउसिंग के 39.10 मीटर ऊँचाई तक के भवन मानचित्र अनुमोदन बाबत।

संदर्भ:- आपका प्रार्थना पत्र दिनांक 26.07.2022 के क्रम में।

महोदय,

आपके प्रार्थना पत्र दिनांक 12.04.2022 के संदर्भ में खसरा नम्बर 1790, 1791/1, 1791/2, 1792, 1793/1, 1793/2, 1794 व 1795, ग्राम भांकरोटा, तहसील सांगानेर, जयपुर में स्थित भूखण्ड (34,816.61 व.मी.) पर 0.45 मी. (प्लिन्थ) + 3.25 मी. (स्टिल्ट) + 41.25 मी. (प्रथम तल से 14 तल तक) + 4.95 मीटर (ममटी/मशीन रूम) कुल 49.90 मीटर ऊँचाई के प्रस्तावित ग्रुप हाउसिंग के भवन मानचित्र अनुमोदन के लिए बीपीसी-बीपी की 260वीं बैठक दिनांक 24.06.2022 में प्रस्तुत किये गये थे। प्रस्तावित मानचित्रों के अनुसार ऊँचाई 40 मीटर से अधिक होने के कारण प्रकरण राज्य सरकार को प्रेषित किये जाने का निर्णय लिया गया, राज्य सरकार से स्वीकृति प्राप्त होने में देरी होने के कारण विकासकर्ता द्वारा प्रार्थना पत्र प्रस्तुत कर निवेदन किया गया है कि राज्य सरकार से 40 मीटर ऊँचाई से अधिक की स्वीकृति प्राप्त होने तक 39.10 मीटर ऊँचाई तक के ग्रुप हाउसिंग प्रयोजनार्थ भवन मानचित्र जारी किये जावें।

विकासकर्ता द्वारा किये गये निवेदन के क्रम में 0.45 मी. (प्लिन्थ) + 3.25 मी. (स्टिल्ट) + 35.40 मी. (प्रथम तल से 12 तल तक) कुल 39.10 मीटर ऊँचाई के भवन मानचित्र बी.पी.सी. (बी.पी.) की 260वीं बैठक दिनांक 24.06.2022 के निर्णयानुसार निम्न शर्तों के साथ निर्माण स्वीकृति दी जाती है:-

1. यह भवन निर्माण अवधि दिनांक 31.03.2023 तक प्रभावी हैं।
2. यह भवन अनुज्ञा, भवन मानचित्र जारी दिनांक से 7 वर्ष अर्थात दिनांक 14.11.2029 तक प्रभावी हैं।
3. परियोजना में भूखण्ड के क्षेत्रफल, प्रस्तावित सकल निर्मित क्षेत्रफल एवं ऊँचाई अनुसार भवन विनियम 2020 से संबंधित प्रावधान संख्या 10.3.2 (ix, x) (30 मीटर से अधिक ऊँचाई के भवनों हेतु स्ट्रक्चरल डिजाइन व भवन में अपेक्षित सेवाओं के मानचित्र की प्रति 90 दिवस में प्रस्तुत करने के संबंध में) (xi) (अग्निशमन मानदण्डों की सुनिश्चितता), 10.11 (पर्यावरण संरक्षण हेतु नियम), 12.3 (विद्युत आवश्यक की पूर्ति हेतु संबंधित विद्युत वितरण एजेन्सी के प्रावधान), विनियम संख्या 15 (निर्माण कार्य के दौरान अपनाई जाने वाली प्रक्रिया), नियम संख्या 15.5 (भवन विनियम के अपेक्षाओं के अनुरूप भवन निर्माण), 12.1 (पार्किंग क्षेत्र की पालना), नियम 10.11.3 (पर्यावरण हेतु वृक्षारोपण), 10.11.4 (सॉलिड वेस्ट डिस्पोजल), 10.11.5 (सौर ऊर्जा संयंत्र), 16.3 (सीवरेज ट्रीटमेंट प्लांट) एवं राज्य सरकार के आदेश क्रमांक प.11(9)नवि/3/2020 पार्ट-I दिनांक 07.09.2021 के अनुसार अपशिष्ट जल का शुद्धिकरण एवं रिसाईकिलिंग हेतु प्रावधानों की अनुपालना की जानी होगी।



4. भवन विनियम 2020 के प्रावधान संख्या 10.3.2(ix व x) के अनुसार भवन में अपेक्षित सेवाओं यथा प्रस्तावित जल वितरण प्रणाली, जल मल निकासी प्रणाली, विद्युत सेवाएँ, वातानुकूल सेवाएँ आदि से संबंधित मानचित्रों के दो सैट जो कि आवेदित परियोजना की डिजाइन व निर्माण की क्रियान्विति हेतु अनुबंधित किये गये काउंसिल ऑफ आर्किटेक्चर से रजिस्टर्ड आर्किटेक्ट एवं परियोजना के स्ट्रक्चरल इंजीनियर से ही प्रमाणित किये हुये, अधिकतम 90 दिवस की अवधि में उपलब्ध करवाया जाना आवश्यक होगा।
5. भवन परिसर में आगंतुकों की पार्किंग करवाई जाए तथा आगंतुकों हेतु निःशुल्क वाहन पार्किंग का बोर्ड लगवाया जावे।
6. निर्मित भवन के प्रवेश द्वार के पास भवन में अनुमोदित व उपलब्ध चार पहिया व दो पहिया वाहनों के पार्किंग की सूचना का बोर्ड (डिस्पले) लगवाया जावे।
7. स्वीकृत मानचित्र मौके पर उपयुक्त स्थान पर बोर्ड लगाकर उस पर स्पष्ट रूप से दर्शाने होंगे।
8. निर्माण स्थल पर स्वीकृति का विवरण अर्थात् अनुमोदित मानचित्र, उपलब्ध पार्किंग की सूचना एवं भवन में सुरक्षा एवं निकास प्लान (Escape Plan) का नक्शा भी प्रदर्शित (Display) उपयुक्त स्थान पर प्रदर्शित किया जावे।
9. तकनीकीविज्ञ के निरीक्षण में स्वामी निर्माण कार्य करवायेगा जिसके संबंध में सूचना प्राधिकरण को पूर्व में देनी होगी। यदि तकनीकीविज्ञ को बदला जाता है तो इसकी सूचना 48 घन्टे के अन्दर यथोचित प्रमाण-पत्र में प्राधिकरण को देनी होगी।
10. निर्माण कार्य प्रारम्भ करने से पूर्व आप उपायुक्त जोन-11, प्राधिकरण को निर्धारित प्रपत्र में सूचना प्रस्तुत करेंगे।
11. भवन का उपयोग प्रारंभ होने पर एक केयर टेकर की नियुक्ति की जावे जिसके पास भवन का मानचित्र, सुरक्षा एवं निकास प्लान (Escape Plan) उपलब्ध रहें। इस प्रकार नियुक्त केयर टेकर के मोबाईल नंबर एवं Land Line Number भी लिये जाकर पुलिस आयुक्त जयपुर महानगर व उपायुक्त जोन को सूचना उपलब्ध करवाई जावे ताकि किसी भी दुर्घटना की स्थिति में बचाव कार्य प्रभावी रूप से किये जा सकें।
12. विकासकर्ता द्वारा प्रत्येक मंजिल के लिए स्वीकृत ईकाई से अधिक का निर्माण नहीं करेगा।
13. विकासकर्ता द्वारा भवन के परिसर को स्वीकृत उपयोग के अनुसार ही उपयोग में लेगा।
14. भवन मानचित्र इस शर्त के साथ जारी किये जाते हैं कि आप द्वारा परियोजना के पूर्णता व अधिवास प्रमाण पत्र हेतु जविप्रा में आवेदन किया जाना आवश्यक हैं। अधिवास प्रमाण पत्र के आवेदन के साथ अग्निशमन विभाग का स्थाई अनापत्ति प्रमाण पत्र जविप्रा में जमा करवाना सुनिश्चित करें।
15. परियोजना यदि रेरा में पंजीकृत करने योग्य हैं तो राजस्थान रियल एस्टेट (डवलपमेन्ट एण्ड रेगुलेशन) एक्ट एवं रूल्स 2017 से संबंधित नियमों की पालना आपके स्तर पर सुनिश्चित की जावेगी।
16. आकाशीय बिजली से बचाव हेतु भवन में Thunder stick (तडित चालक) का प्रावधान रखा जाना अनिवार्य होगा।
17. भवन विनियम 2020 के विनियम संख्या 18.3 की अनुपालना में "गलत तथ्यों पर प्राप्त की गई अथवा तथ्यों को छुपाकर प्राप्त की गई स्वीकृति स्वतः निरस्त मानी जायेगी एवं ऐसी निर्माण स्वीकृति प्राप्त करने के लिए आवेदनकर्ता को दोषी माना जायेगा।"



18. प्रश्नगत प्रकरण किसी भी न्यायालय में यदि लंबित है तो उसकी समस्त जिम्मेदारी आवेदक की ही होगी। यदि मानचित्र जारी होने के पश्चात यह अवगत हुआ कि किसी भी माननीय न्यायालय में प्रकरण लंबित है अथवा विपरीत निहित है तो मानचित्र स्वतः ही निरस्त समझे जावेंगे।
19. उक्त स्वीकृति के कारण यदि जयपुर विकास प्राधिकरण को किसी न्यायालय, सक्षम अधिकारी तथा नगर भूमि (अधिकतम सीमा एवं विनियम) अधिनियम के तहत नियुक्त अधिकारी के समक्ष किसी कार्यवाही में कोई भी खर्च, नुकसान, मुआवजा देना पड़े या देने योग्य हो तो प्रार्थी उनकी इस क्षति को पूर्ण करने के लिए बाध्य होगा।
20. प्रश्नगत परियोजना पर प्रस्तावित सम्पूर्ण बी.ए.आर. की एवज में विकासकर्ता द्वारा निम्नानुसार Split location पर EWS/LIG आवास प्रस्तावित किये गये हैं:-

क्र.सं.	Split Location	आवासों की संख्या	क्षेत्रफल
1.	खसरा नम्बर 2123, 2124, 2133, 2134, 2135, 2136, 2137, 2138, 2140, ग्राम सिरसी, तहसील व जिला जयपुर एवं खसरा नम्बर 117/1, 119, 120, 120/1, 121, 121/1, ग्राम भांकरोटा, तहसील सांगानेर, जयपुर।	43 EWS	2417.75 व.मी.
		43 LIG	1685.75 व.मी.
	प्रस्तावित कुल EWS/LIG आवासों की संख्या व क्षेत्रफल	86 EWS/LIG	4,103.50 व.मी.

21. विकासकर्ता द्वारा प्रश्नगत परियोजना पर प्रस्तावित सम्पूर्ण बी.ए.आर. की एवज में उपरोक्त Split location पर प्रस्तावित किये गये कुल 86 ई.डब्ल्यू.एस./एल.आई.जी. आवासों की निर्माण अवधि राज्य सरकार के आदेश दिनांक 20.01.2020 के अनुसार भवन मानचित्र जारी दिनांक से 30 माह अर्थात् दिनांक 14.05.2025 तक की अवधि में पूर्ण किया जाकर सूचना इस प्रकोष्ठ को दी जानी होगी।
22. परियोजना में आग से बचाव हेतु भवन विनियम 2020 के प्रावधान संख्या 10.3.2 के अनुसार क्षरण क्षेत्र प्रस्तावित किया गया है, जिसको अन्य उपयोग अथवा कमरों में शामिल नहीं किया गया जावेगा।
23. भवन विनियम 2020 के प्रावधान संख्या 12.1.4 (अ) के अनुसार आवश्यक पार्किंग का 10 प्रतिशत EV Charging Facility के प्रावधान की मौके पर सुनिश्चितता की जावेगी।
24. यह भवन निर्माण स्वीकृति स्वामित्व का दस्तावेज नहीं है।


संलग्न:- मानचित्रों की प्रति का 1 सेट (30 मानचित्र)

भवदीय,
वरिष्ठ नगर नियोजक,
भवन मानचित्र समिति (बीपी)
जयपुर विकास प्राधिकरण, जयपुर।

प्रतिलिपि:- सूचनार्थ एवं आवश्यक कार्यवाही हेतु।

- मुख्य नियन्त्रक (प्रवर्तन), जयपुर विकास प्राधिकरण, जयपुर को मानचित्रों की प्रति (30 मानचित्र) संलग्न कर अग्रिम कार्यवाही हेतु प्रेषित है।
- उपायुक्त, जोन-11, जयपुर विकास प्राधिकरण, जयपुर को मानचित्रों की प्रति (30 मानचित्र) संलग्न कर अग्रिम कार्यवाही हेतु प्रेषित है।
- रजिस्ट्रार, Rajasthan Real Estate Regulatory Authority, 2nd & 3rd Floor, RSIC Building, Udyog Bhavan, Tilak Marg, C-Scheme, Jaipur-302005 को सूचनार्थ प्रेषित है।
- प्रबंध निदेशक, जयपुर विद्युत वितरण निगम लि0, विद्युत भवन जनपथ, जयपुर को सूचनार्थ प्रेषित है।
- मुख्य अभियन्ता, मुख्यालय जन स्वास्थ्य अभियांत्रिकी विभाग हसनपुरा रोड, रेल्वे हॉस्पिटल के पास, जयपुर को सूचनार्थ प्रेषित है।
- उपायुक्त राजस्व-प्रथम, नगर निगम, जयपुर को पत्र क्रमांक एफ. 60/उपा. रा (प्रथम)/जननि/2019/18 दिनांक 08.03.2019 के क्रम में सूचनार्थ प्रेषित है।

वरिष्ठ नगर नियोजक,
भवन मानचित्र समिति (बीपी)
जयपुर विकास प्राधिकरण, जयपुर।

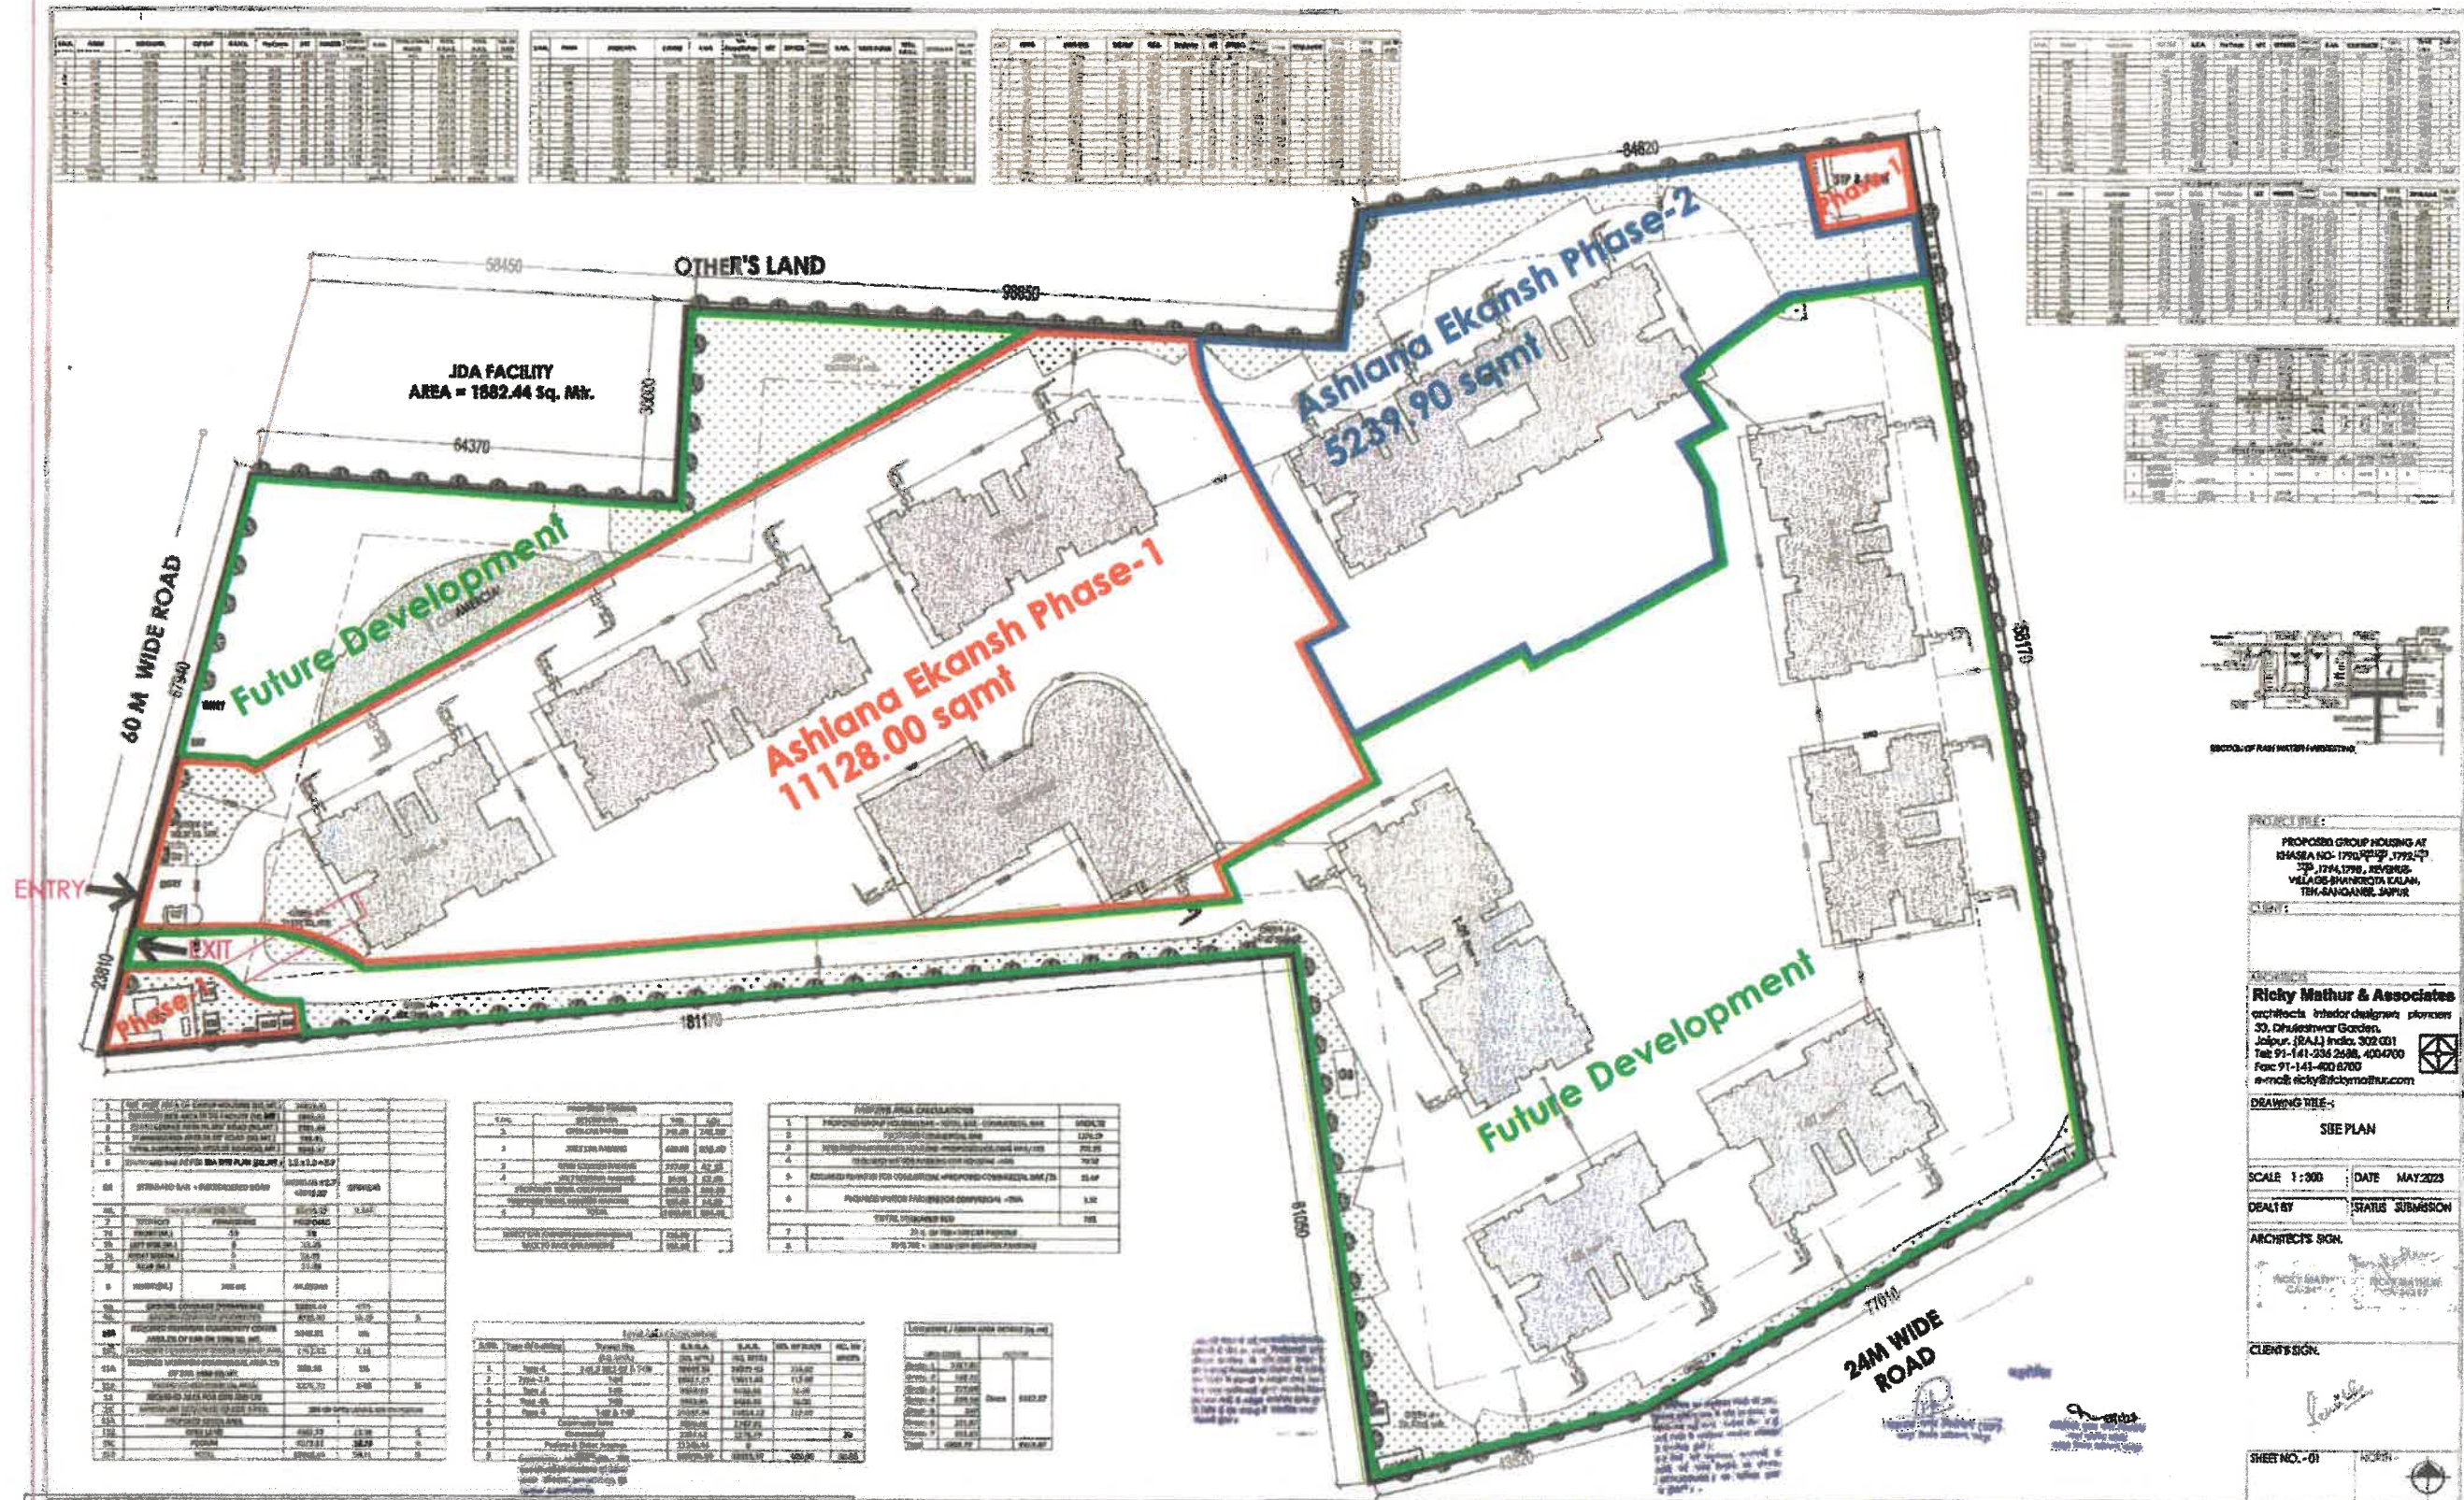

LEGEND

- Whole Project
- Ashiana Ekansh Phase-2
- Ashiana Ekansh Phase-1
- Future Development

RICKY MATHUR
CA-24247

Land area of Ashiana Ekansh Phase I
as per physical measurement is 11128 sqm.
G.B.A (STH floor): 30758.78 sqm.
Open area: 8673.98 sqm
No. of Total unit: 168

PROPOSED GROUP HOUSING AT
PLOT NO. 17/10/17/18, 17/19/17/18
VILLAGE: BHAKTA KALAM,
TEH: BHANGAL, JALPUR

Ricky Mathur & Associates
Architects Interior designers planners
30, Dhuleshwar Garden,
Jalpur, (R.A.) India, 302 001
Tel: 91-141-235 2688, 4004700
Fax: 91-141-400 8700
e-mail: ricky@rickymathur.com

DRAWING TITLE:
SITE PLAN

SCALE 1:500 DATE MAY 2023

DESIGNER STATUS SUBMISSION

ARCHITECTS SIGN

CLIENTS SIGN

SHEET NO. - 01

TYPICAL FLOWING NO. 1 - 4" BULK CLOSURE																	
S.N.O.	FLOOR	BLOCK AREA	CUT OUT	TYPE I (FLOORING)		TYPE II (FLOORING)		TYPE III (FLOORING)		TYPE IV (FLOORING)		TYPE V (FLOORING)		TOTAL BLOCKS	TOTAL AREA	TOTAL AREA	NO. OF FLOORS
				AREA (sq. meters)	PERCENTAGE (%)	AREA (sq. meters)	PERCENTAGE (%)	AREA (sq. meters)	PERCENTAGE (%)	AREA (sq. meters)	PERCENTAGE (%)	AREA (sq. meters)	PERCENTAGE (%)				
1	STAY	302.32	100.00	302.32	100.00	302.32	100.00	302.32	100.00	302.32	100.00	302.32	100.00	302.32	100.00	302.32	100.00
2	STAY	302.32	100.00	302.32	100.00	302.32	100.00	302.32	100.00	302.32	100.00	302.32	100.00	302.32	100.00	302.32	100.00
3	STAY	302.32	100.00	302.32	100.00	302.32	100.00	302.32	100.00	302.32	100.00	302.32	100.00	302.32	100.00	302.32	100.00
4	STAY	302.32	100.00	302.32	100.00	302.32	100.00	302.32	100.00	302.32	100.00	302.32	100.00	302.32	100.00	302.32	100.00
5	STAY	302.32	100.00	302.32	100.00	302.32	100.00	302.32	100.00	302.32	100.00	302.32	100.00	302.32	100.00	302.32	100.00
6	STAY	302.32	100.00	302.32	100.00	302.32	100.00	302.32	100.00	302.32	100.00	302.32	100.00	302.32	100.00	302.32	100.00
14	STAY	302.32	100.00	302.32	100.00	302.32	100.00	302.32	100.00	302.32	100.00	302.32	100.00	302.32	100.00	302.32	100.00
15	STAY	302.32	100.00	302.32	100.00	302.32	100.00	302.32	100.00	302.32	100.00	302.32	100.00	302.32	100.00	302.32	100.00
16	STAY	302.32	100.00	302.32	100.00	302.32	100.00	302.32	100.00	302.32	100.00	302.32	100.00	302.32	100.00	302.32	100.00
17	STAY	302.32	100.00	302.32	100.00	302.32	100.00	302.32	100.00	302.32	100.00	302.32	100.00	302.32	100.00	302.32	100.00
18	THRUWAY	1797.85	0	1644.13	0	1644.13	0	1644.13	0	1644.13	0	1644.13	0	1644.13	0	1644.13	0

OTHER'S LAND



OTHER'S LAND

JDA FACILITY
AREA = 1882.44 Sq. Mtr.

OTHER'S LAND

VISITOR PARKING

PROJECT TITLE :

PROPOSED GROUP HOUSING AT
Khasra NO- 1790, 1791, 1792, 1793,
1794, 1795, REVENUE
VILLAGE-BHANKROTA KALAN,
TEH.SANGANER, JAIPUR

CLIENT :

ARCHITECTS

Ricky Mathur & Associates

architects interior designers planners
33, Dhuleshwar Garden,
Jaipur, (RAJ.) India, 302 001
Tel: 91-141-236 2688, 4004700
Fax: 91-141-400 8700
e-mail: ricky@rickymathur.com

DRAWING TITLE :-

GROUND FLOOR PLAN

SCALE 1 : 300

DATE JUNE 2023

DEALT BY

STATUS SUBMISSION

ARCHITECT'S SIGN.

Ricky Mathur
RICKY MATHUR
CA/24247

CLIENTS SIGN.

Signature

SHEET NO. - 02

NORTH -

approximate shown for the
construction checked at ground
level before proceeding for
other construction

अनुमानित दर्शाया गया है
आवश्यकता अनुसार प्लॉट की सीमा
जांच करवाए जायेगी।
अनुमानित दर्शाया गया है
आवश्यकता अनुसार प्लॉट की सीमा
जांच करवाए जायेगी।
राजस्थान गैस निगम (RGP)
जयपुर विभाग, जयपुर

जयपुर

अतिरिक्त मुद्रा पत्र प्रमाणित
कलकत्ता विभाग, जयपुर



PROJECT TITLE :
PROPOSED GROUP HOUSING AT
KHASRA NO- 1790, 1791, 1792, 1793,
1794, 1795, REVENUE-
VILLAGE-BHANKROTA KALAN,
TEH-SANGANER, JAIPUR

CLIENT :

ARCHITECTS
Ricky Mathur & Associates
architects interior designers planners
33, Dhuleshwar Garden,
Jaipur, (RAJ.) India. 302 001
Tel: 91-141-236 2688, 4004700
Fax: 91-141-400 8700
e-mail: ricky@rickymathur.com

DRAWING TITLE :-
1ST FLOOR PLAN

SCALE 1 : 300 DATE MAY 2023
DEALT BY STATUS SUBMISSION





ARCHITECT'S SIGN.


RICKY MATHUR
CA-22247

CLIENT'S SIGN.



SHEET NO. - 03 NORTH -

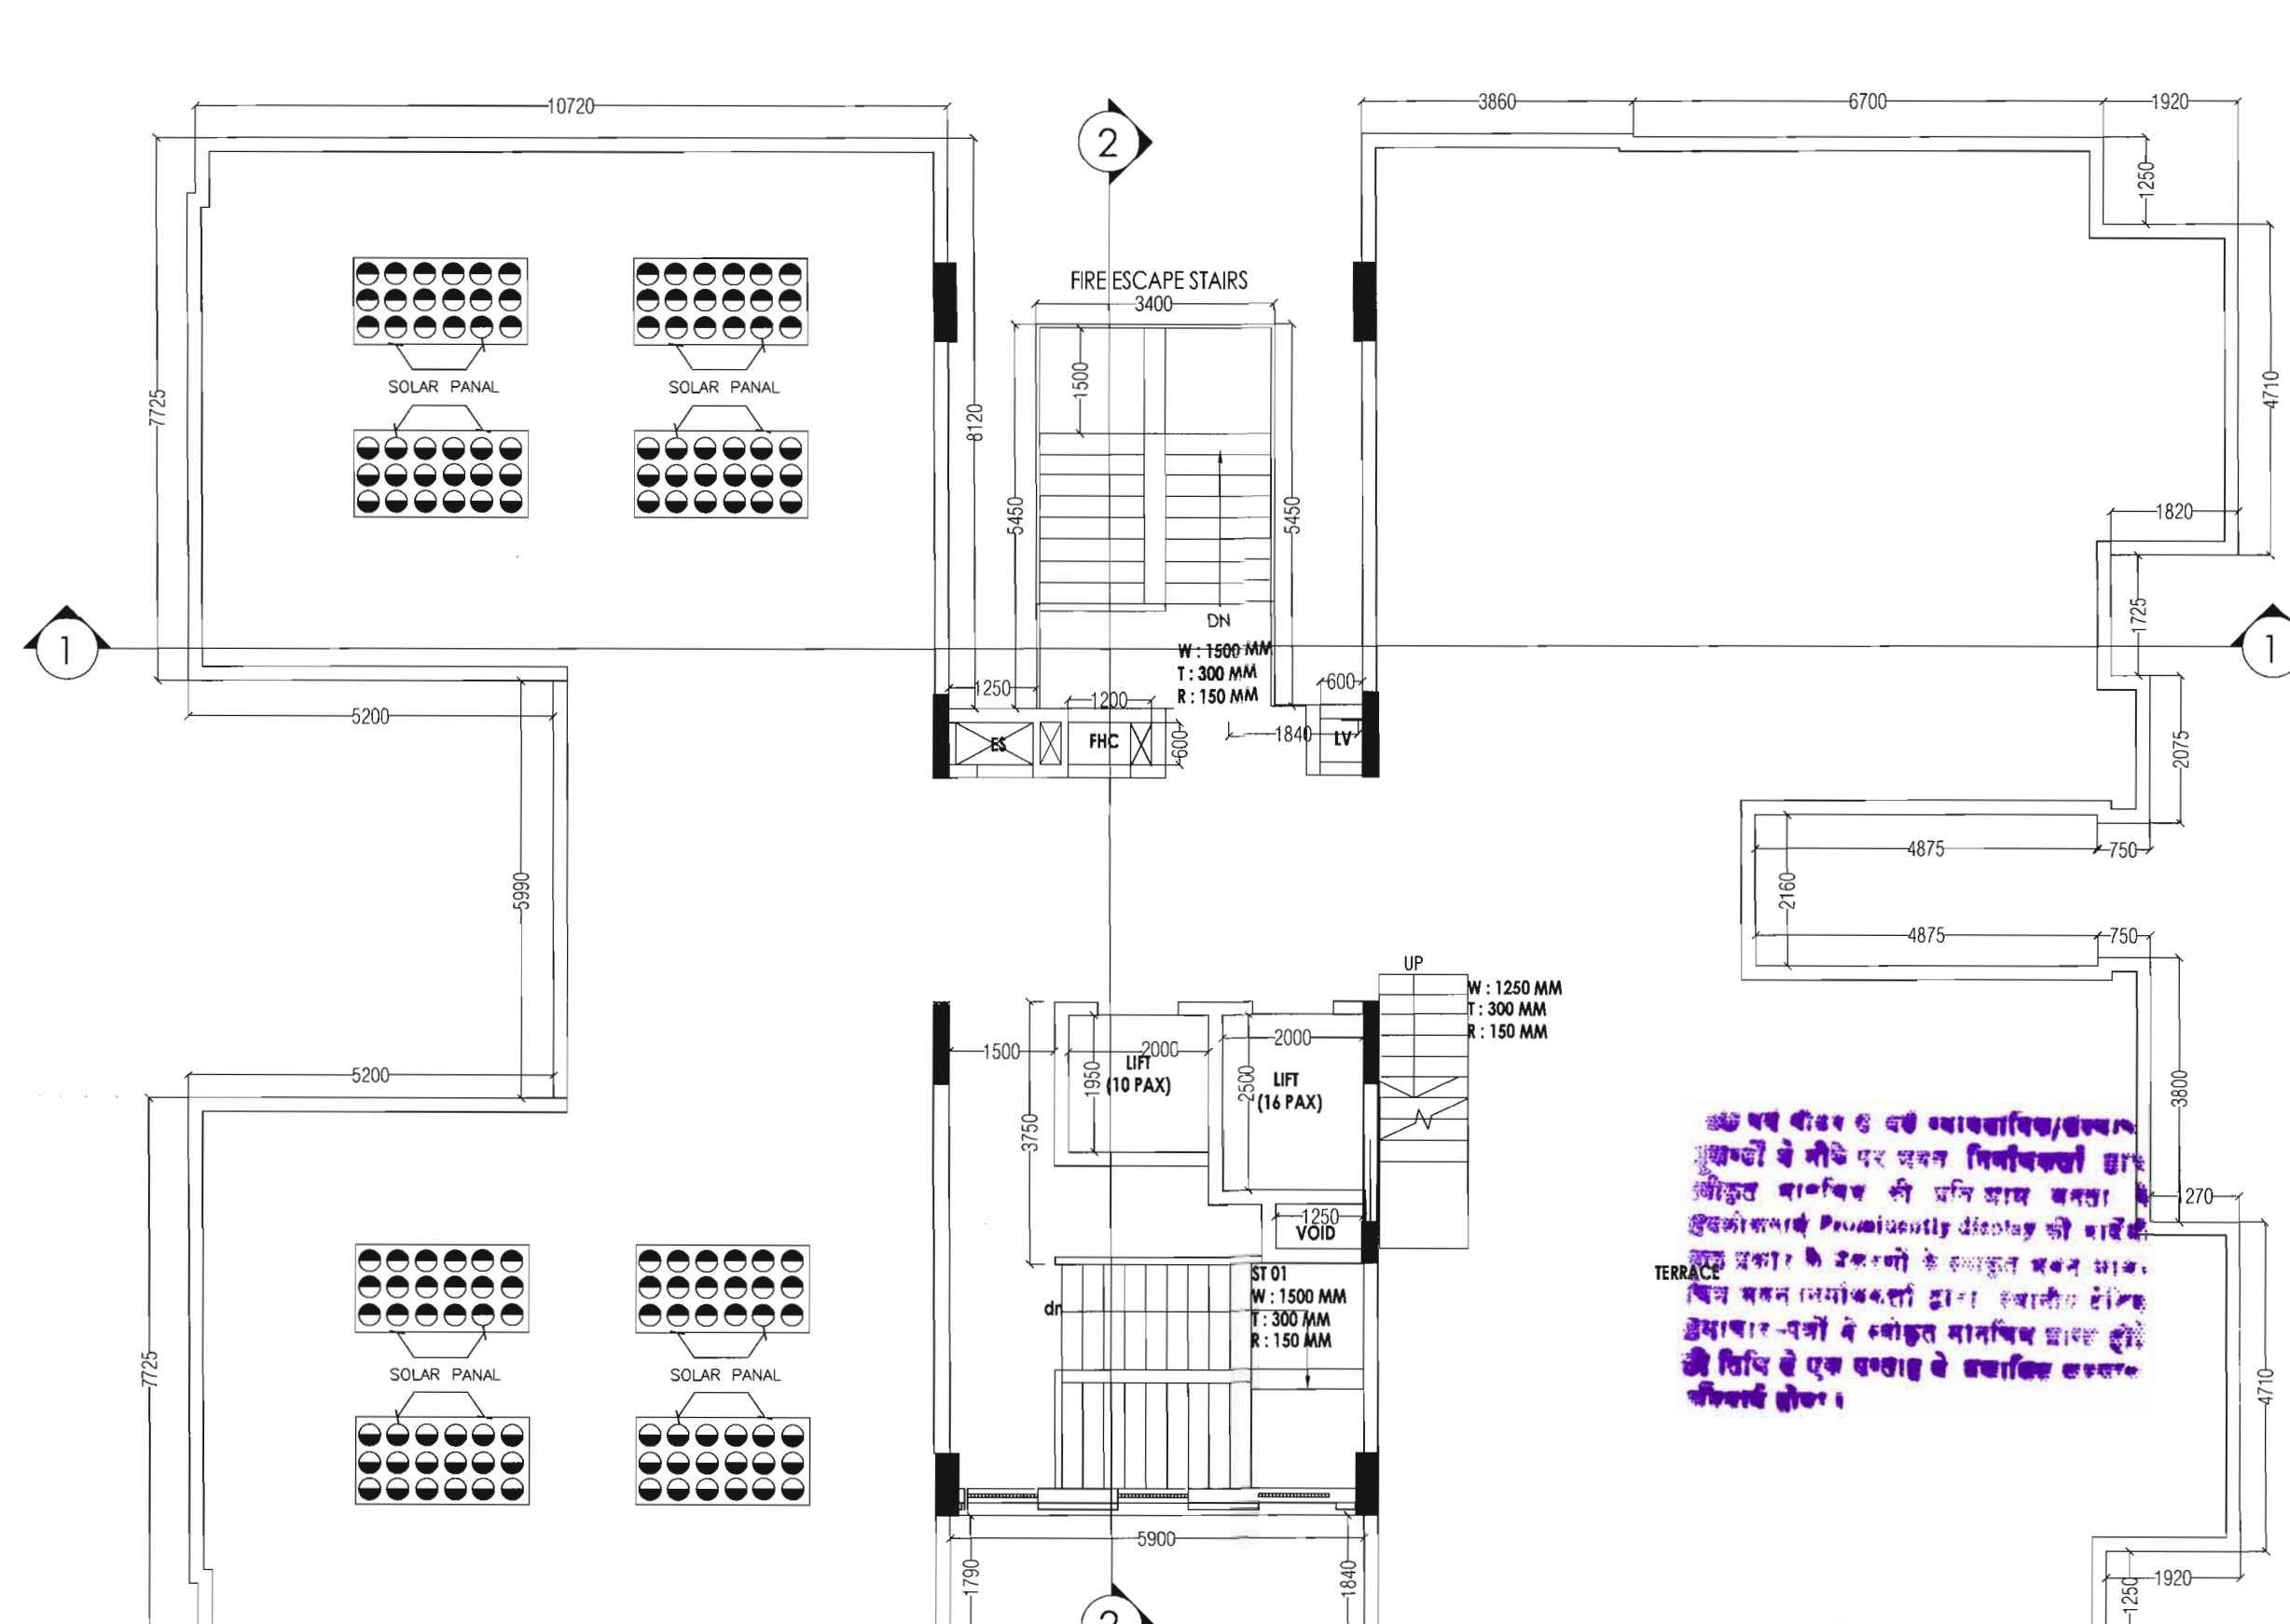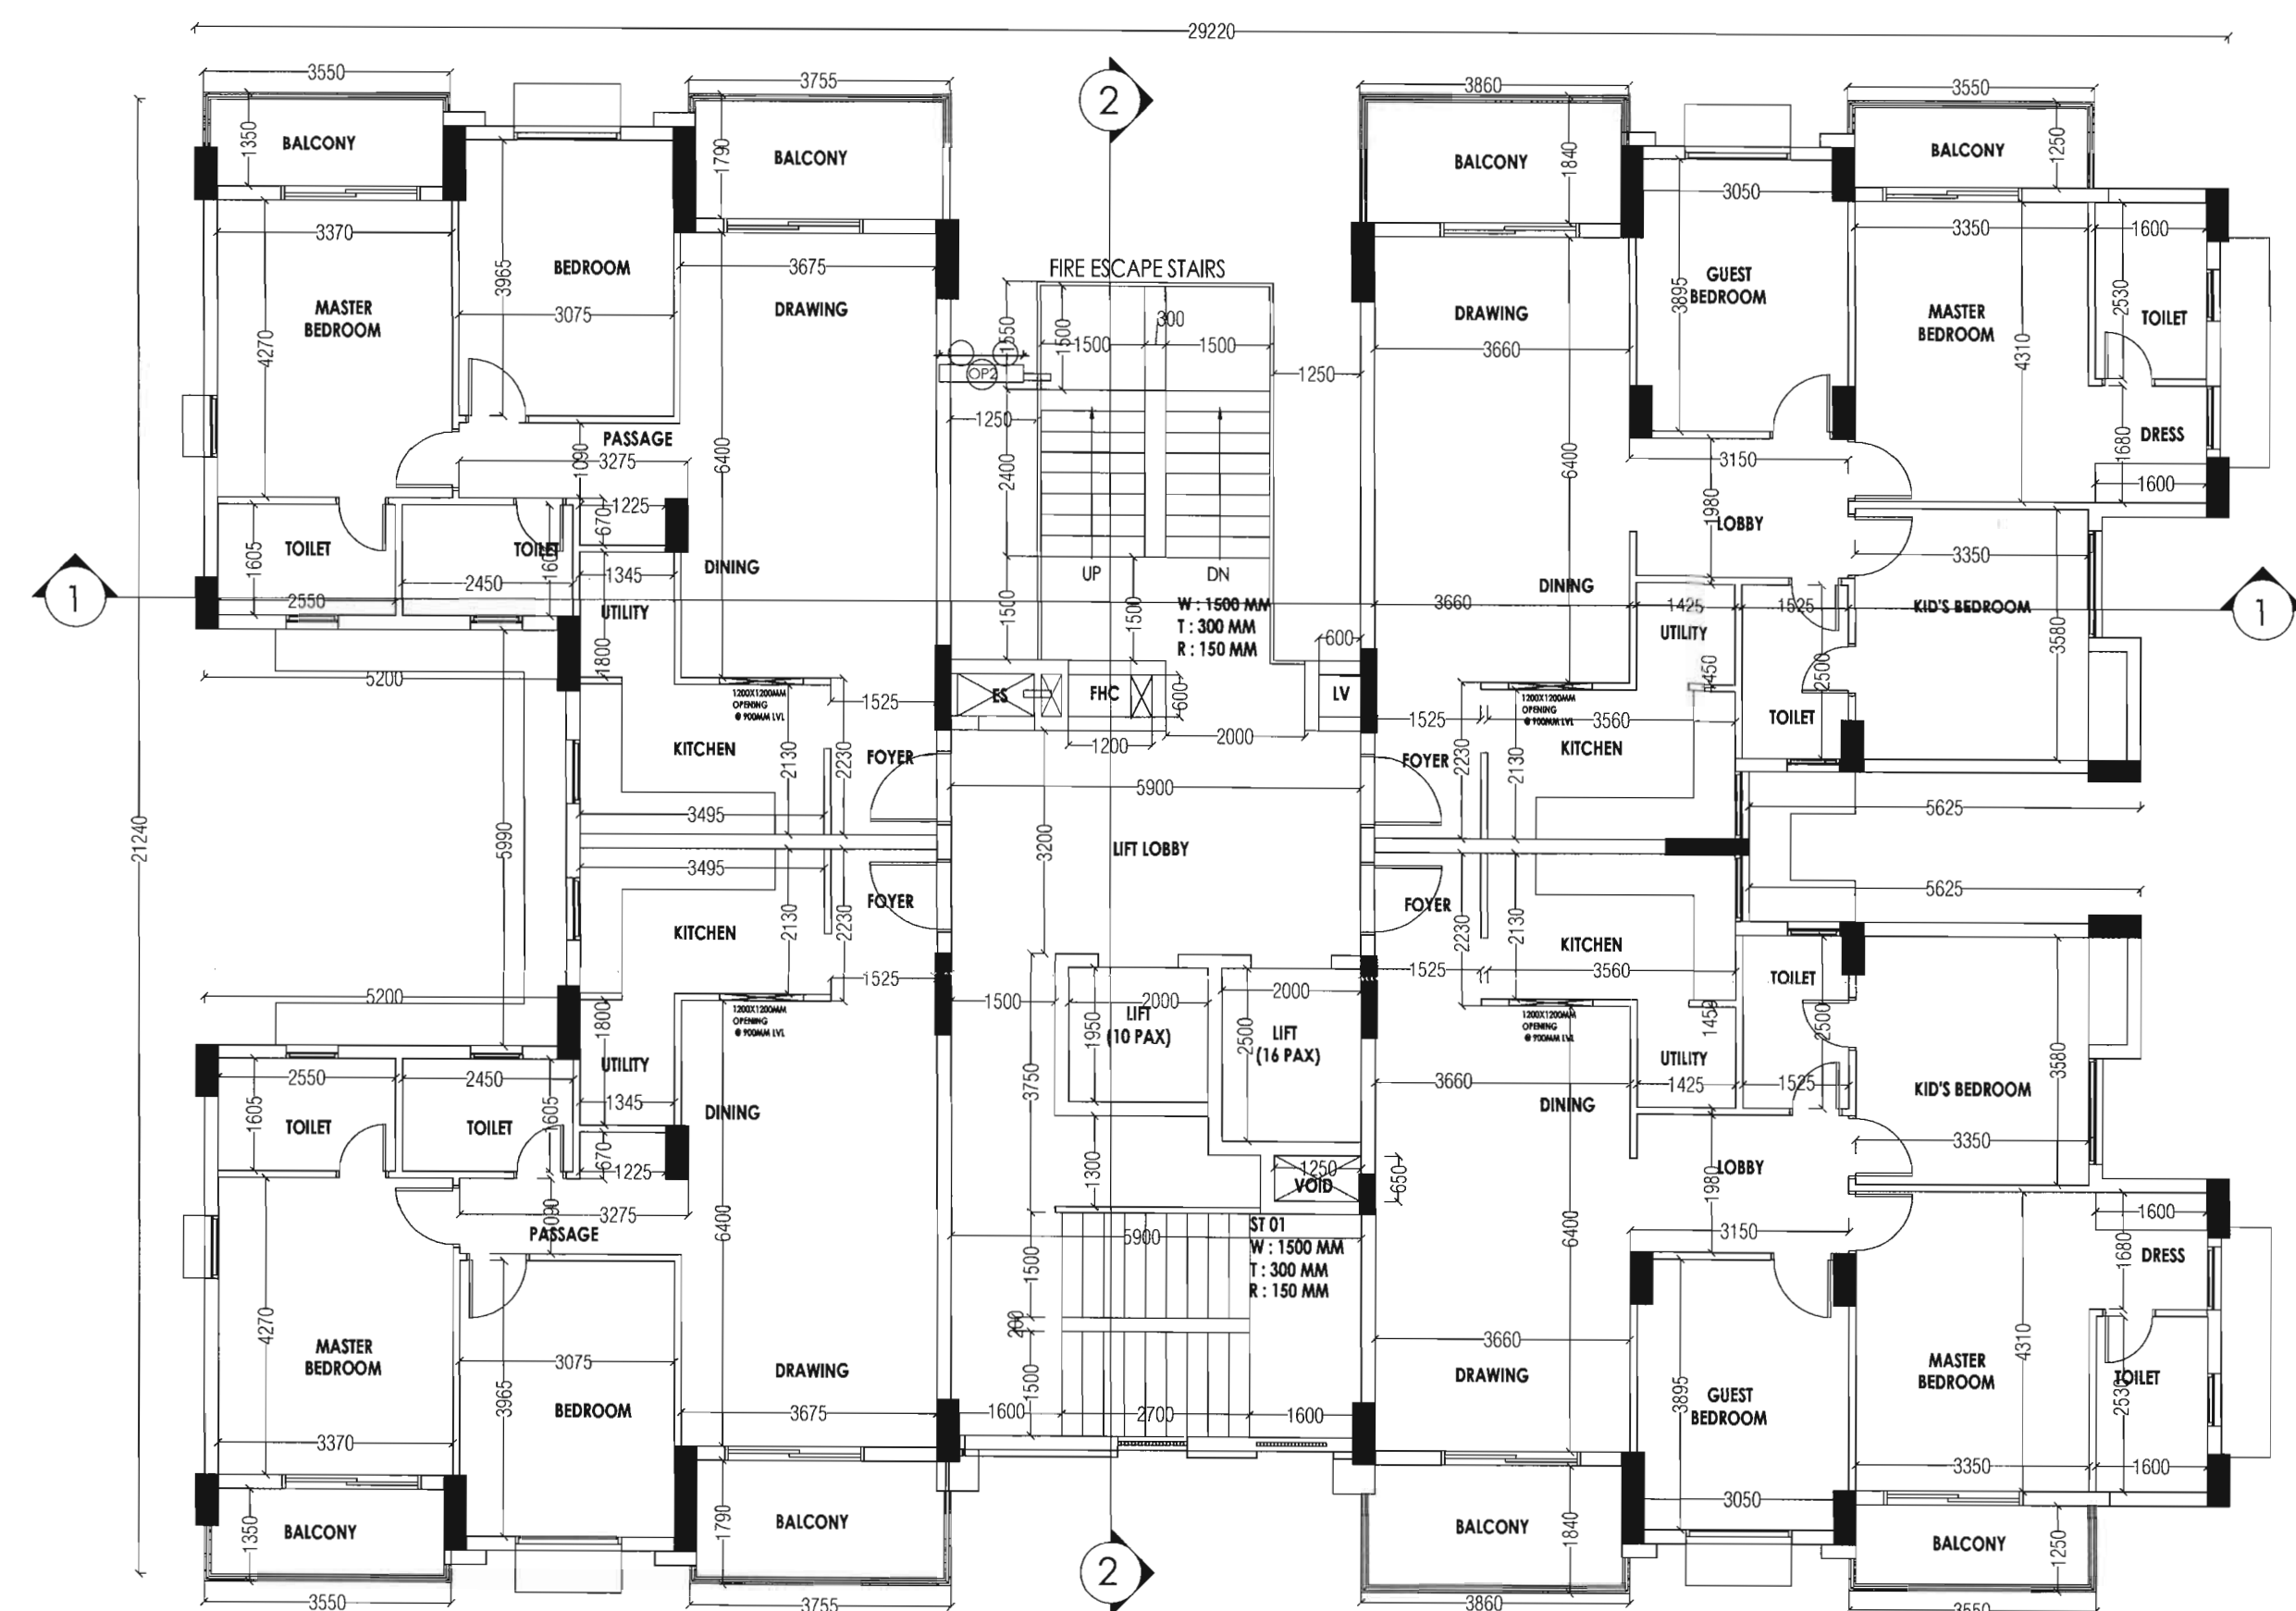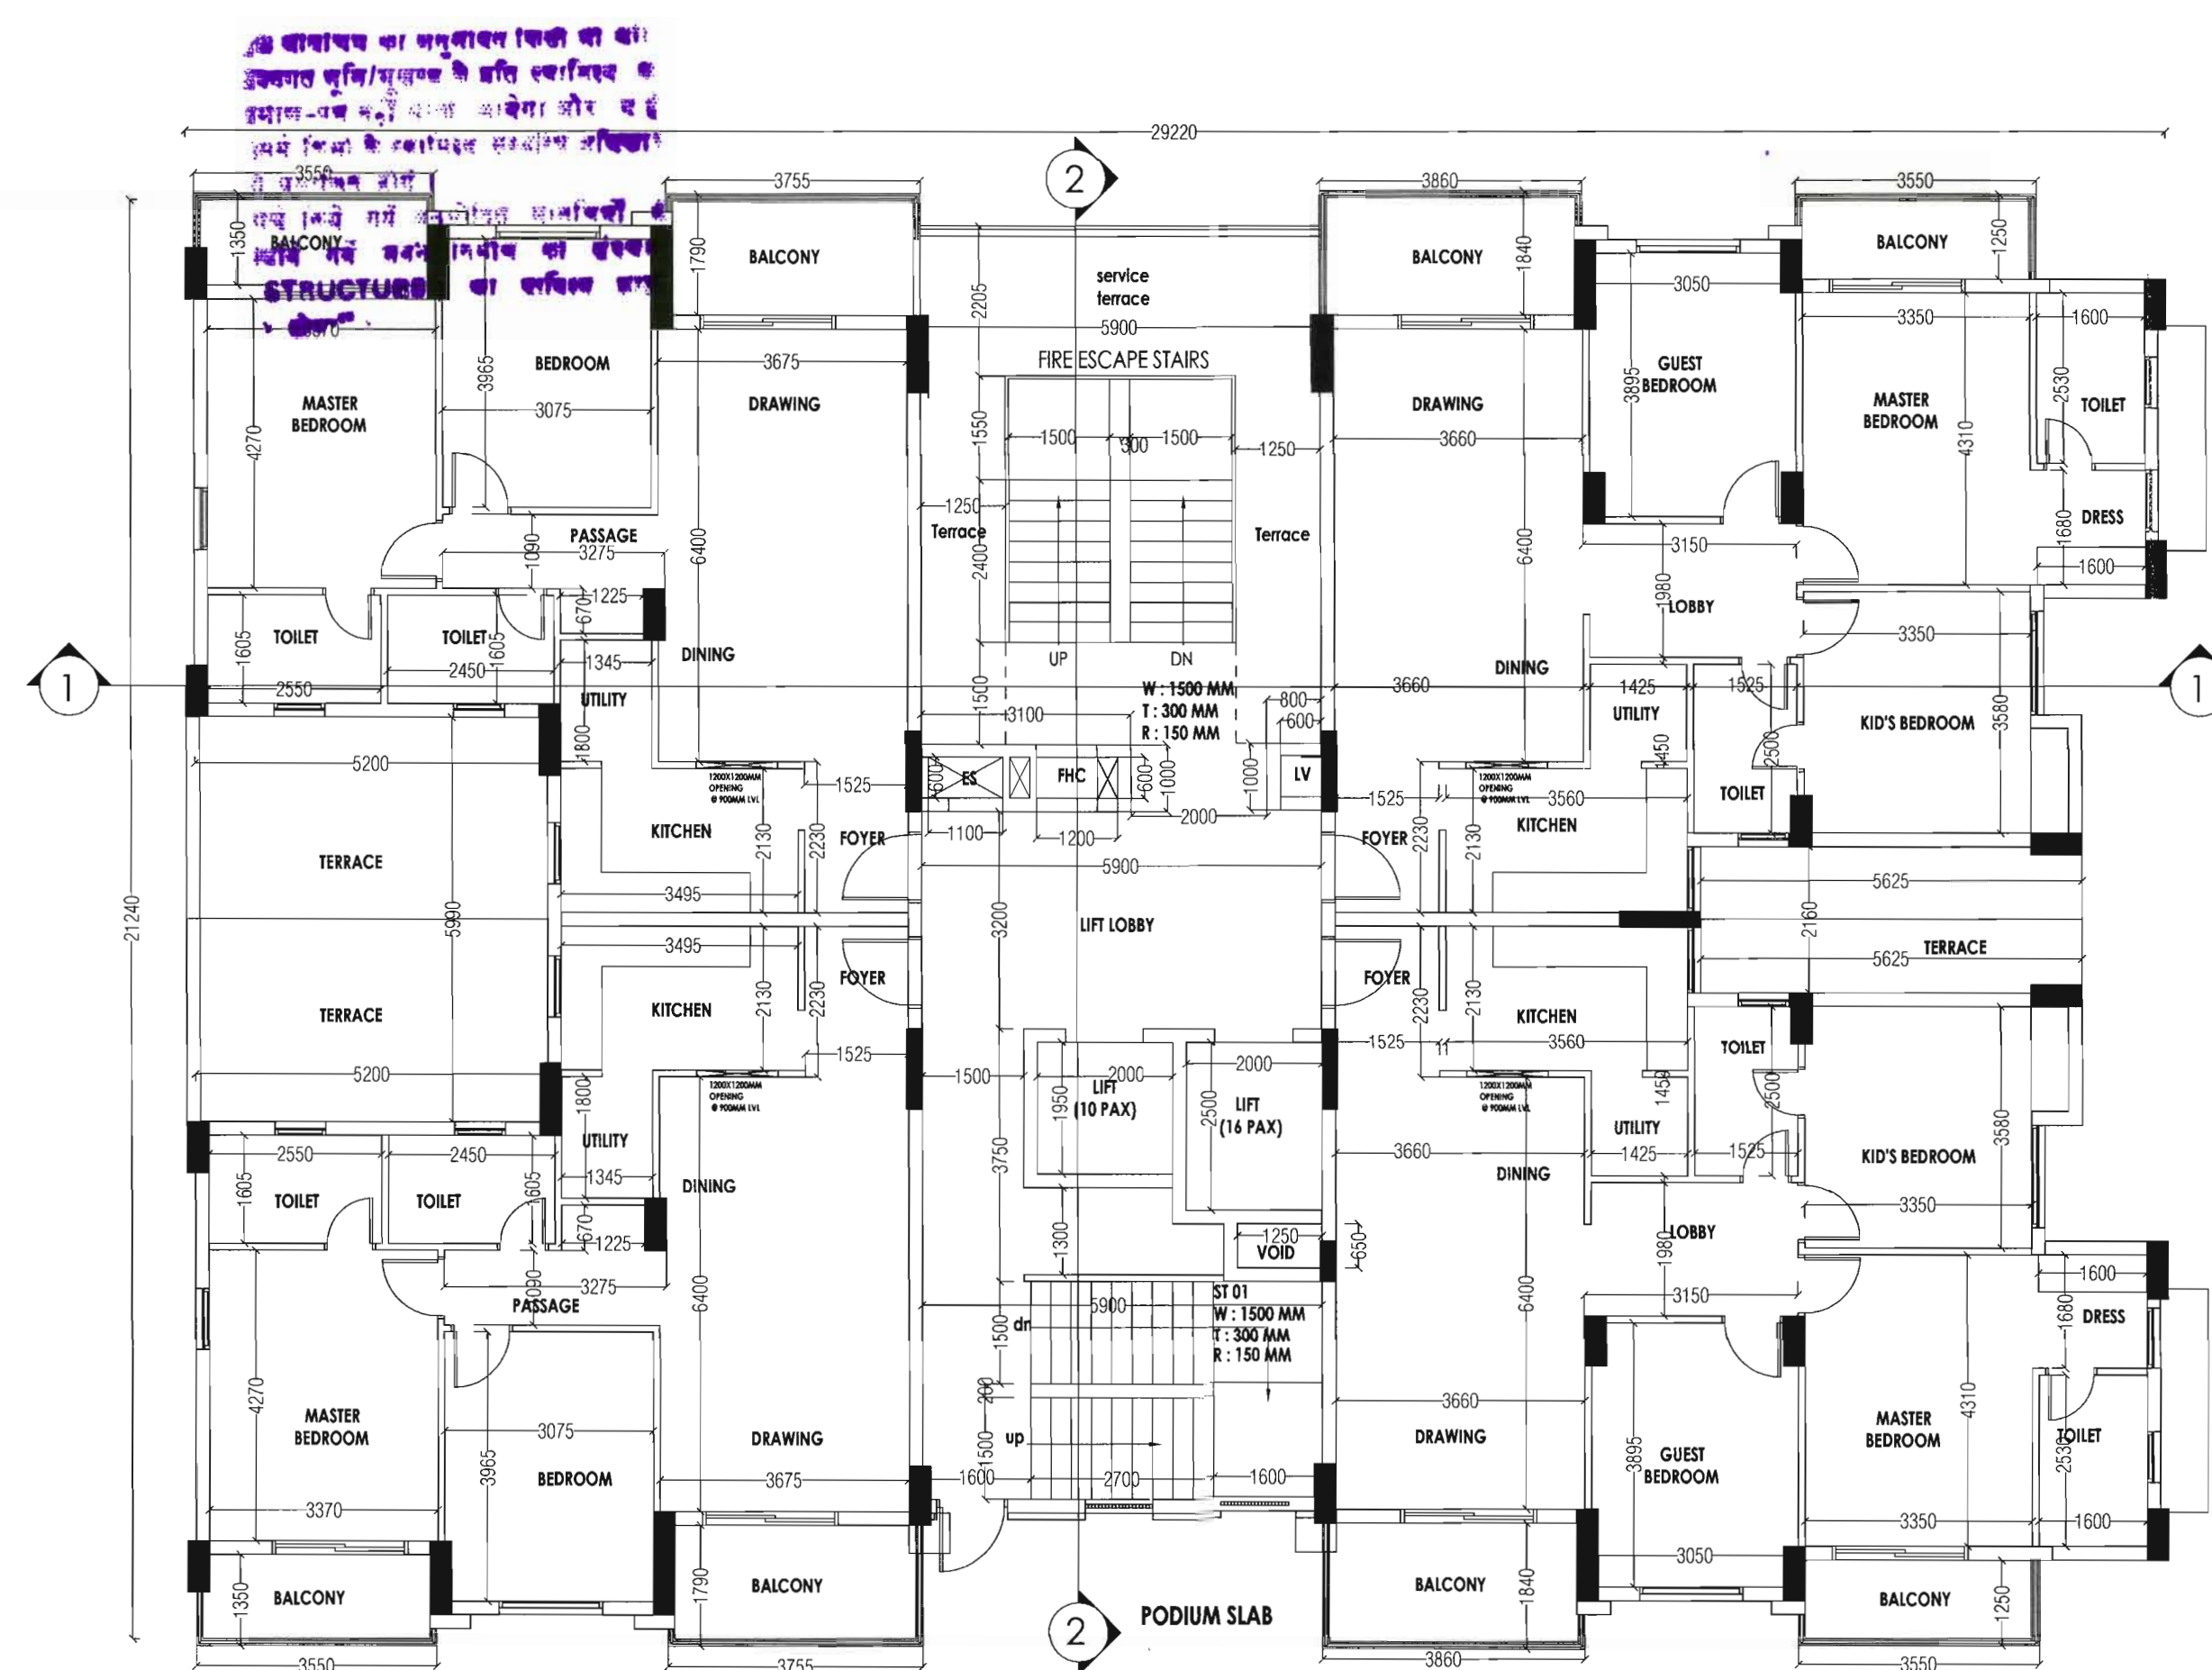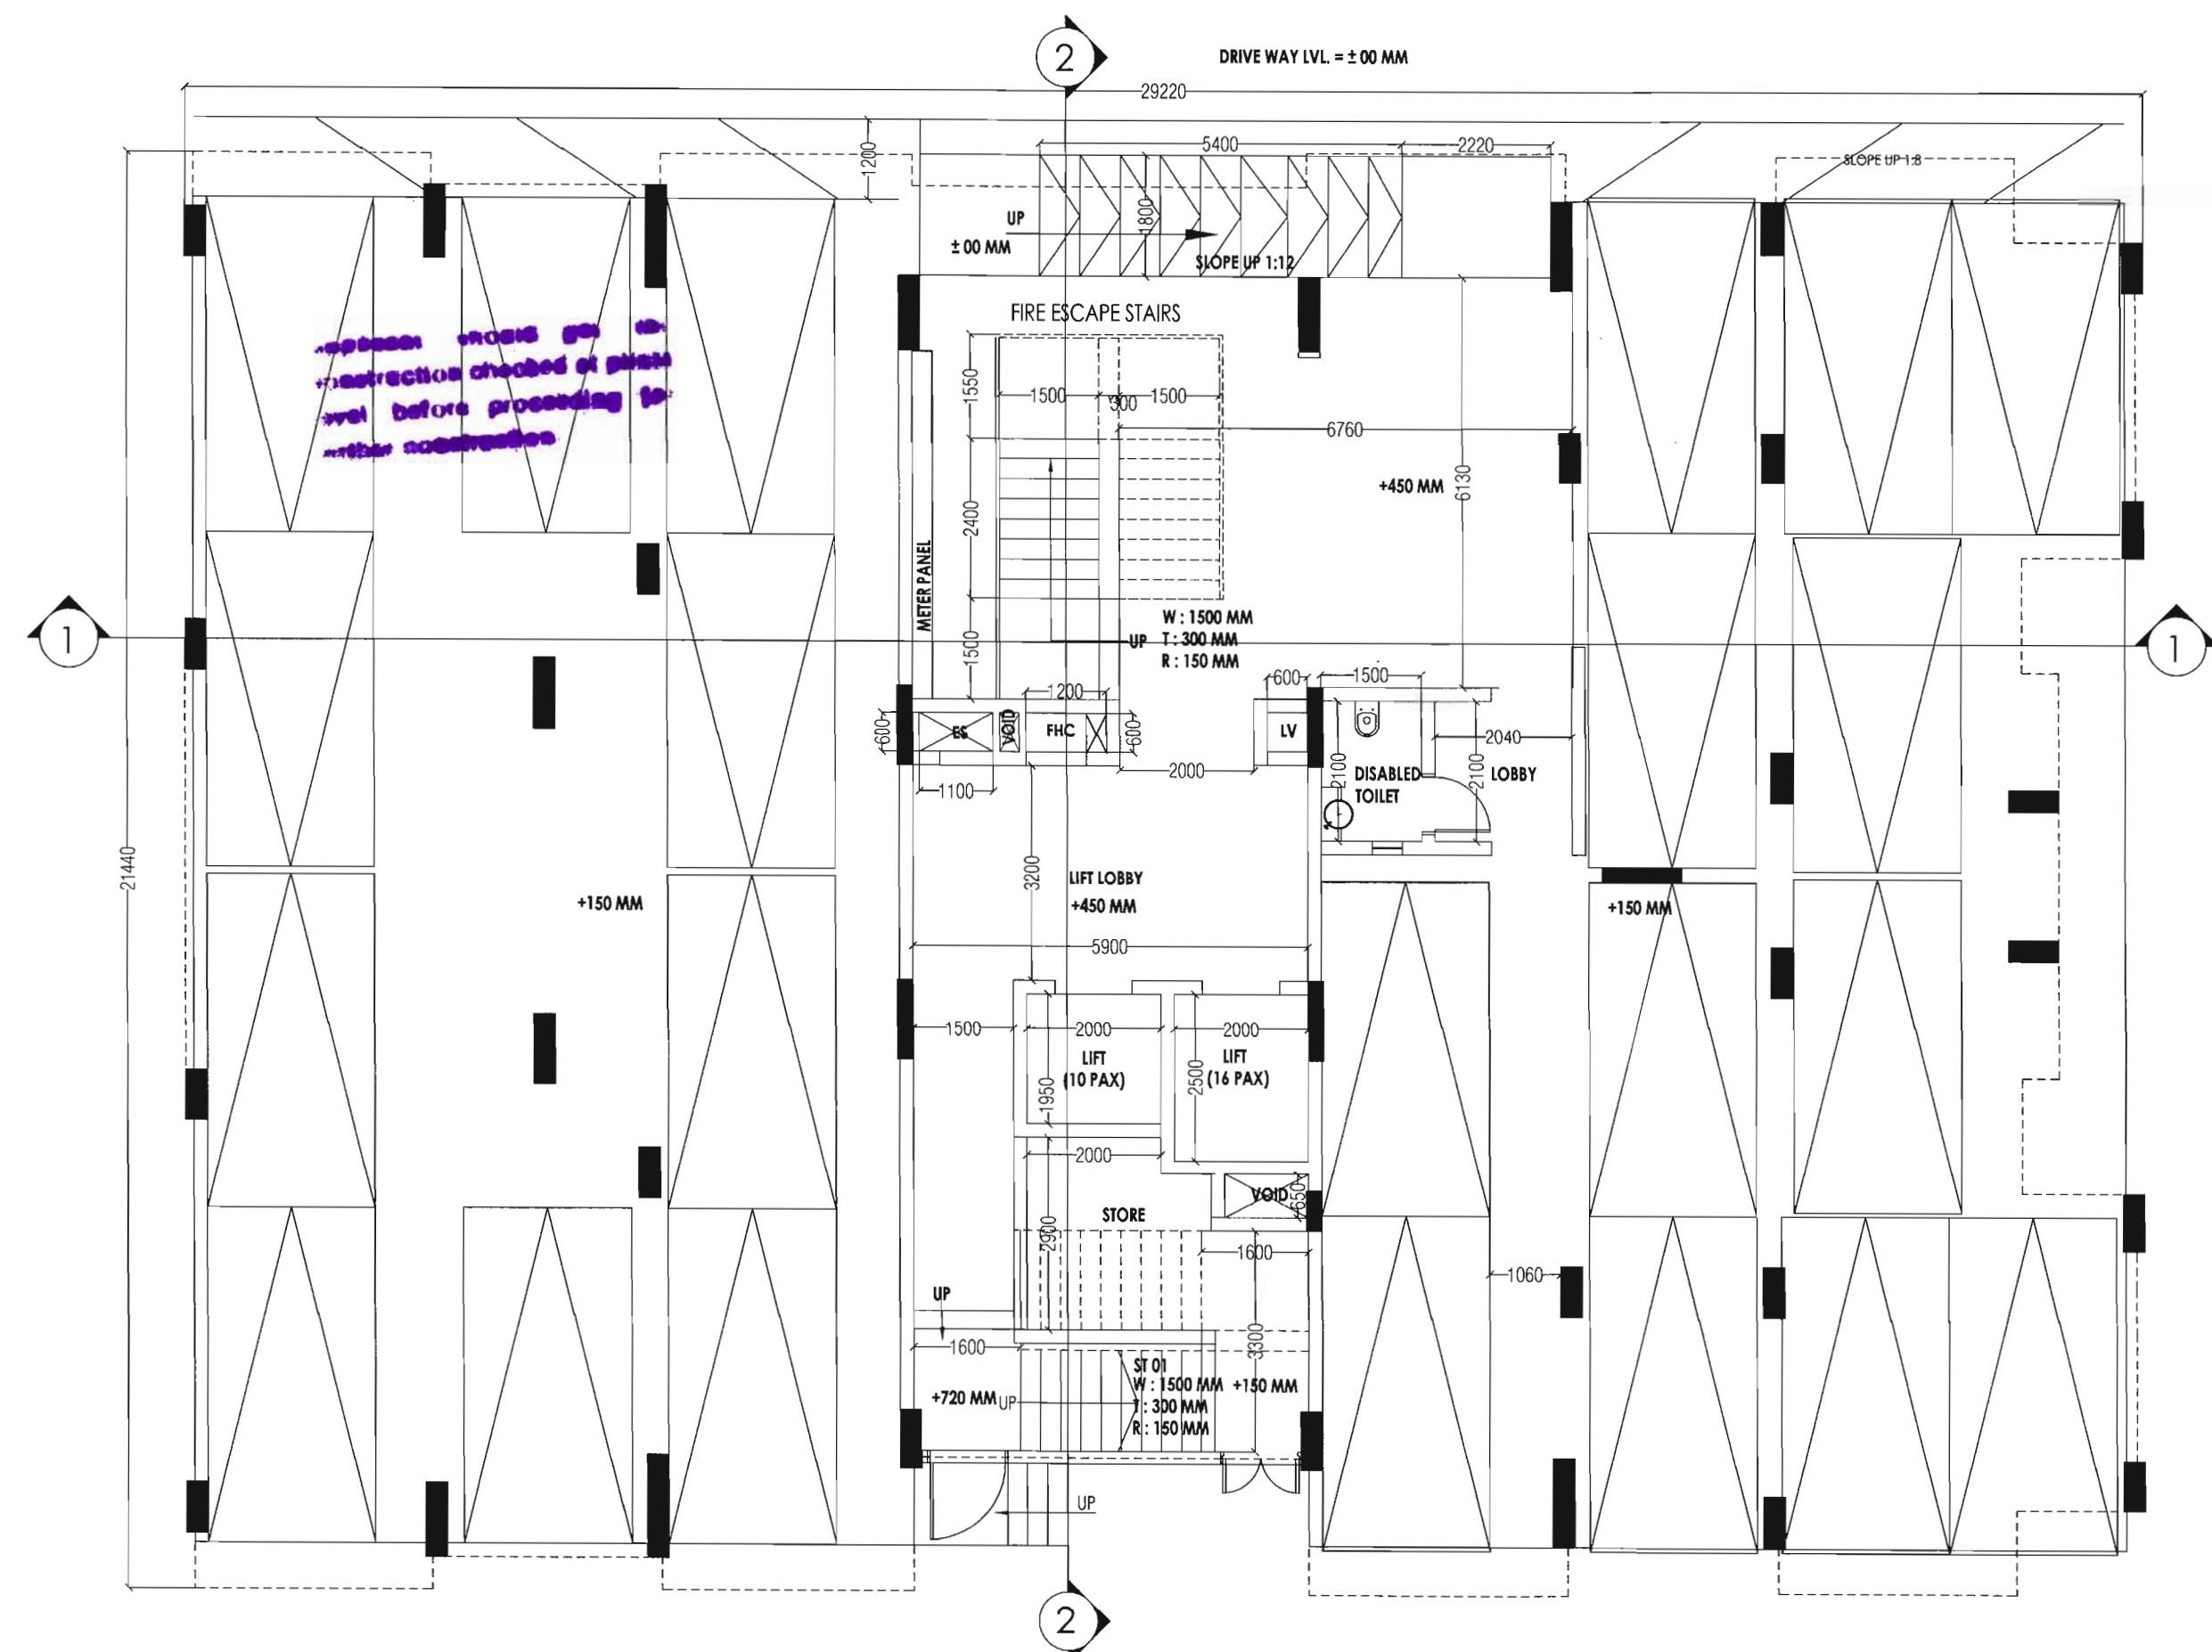

अनुमोदित
नगर निगम (BPP)
जयपुर विकास प्राधिकरण, जयपुर

24/6/23
अतिरिक्त मुख्य नगर नियोजक
नगर मानचित्र समिति
जयपुर विकास प्राधिकरण, जयपुर

PROJECT TITLE :
PROPOSED GROUP HOUSING AT
KHASRA NO- 1790, 1791, 1792, 1793,
1794, 1795, REVENUE-
VILLAGE-BHANKROTA KALAN,
TEH.-SANGANER, JAIPUR

CLIENT :

ARCHITECTS
Ricky Mathur & Associates
architects interior designers planners
33, Dhuleshwar Garden,
Jaipur. (RAJ.) India. 302 001
Tel: 91-141-236 2688, 4004700
Fax: 91-141-400 8700
e-mail: ricky@rickymathur.com

DRAWING TITLE :-
STILT, 1ST, TYPICAL & TERRACE
FLOOR PLAN TYPE 1 (TOWER
NO. = T-01, T-06, T-07 & T-08)

SCALE 1 : 100 DATE MAY 2023

DEALT BY STATUS SUBMISSION

ARCHITECT'S SIGN.

RICKY MATHUR
CA-24247


CLIENT'S SIGN.

SHEET NO. - 04 NORTH -


अधिकांश कार्य पूर्ण हो चुका है।
अधिकतर मुर्चि/प्लम्ब के प्रति स्थापित का
इलाज-उप उचित मात्रा में होना चाहिए।
इसके अलावा कंक्रीट/प्लम्ब-अवरोध-प्रमाणित
होना चाहिए।
दीये गये अनुमति/परमिट के
अनुसार कार्य करने निर्धारित है।
अनुमति (STAMP) का अतिरिक्त प्रमाण
होना चाहिए।

अधिकांश कार्य पूर्ण हो चुका है।
अधिकतर मुर्चि/प्लम्ब के प्रति स्थापित का
इलाज-उप उचित मात्रा में होना चाहिए।
इसके अलावा कंक्रीट/प्लम्ब-अवरोध-प्रमाणित
होना चाहिए।
दीये गये अनुमति/परमिट के
अनुसार कार्य करने निर्धारित है।
अनुमति (STAMP) का अतिरिक्त प्रमाण
होना चाहिए।

approximate should get the
construction checked at least
once before proceeding to
further construction.

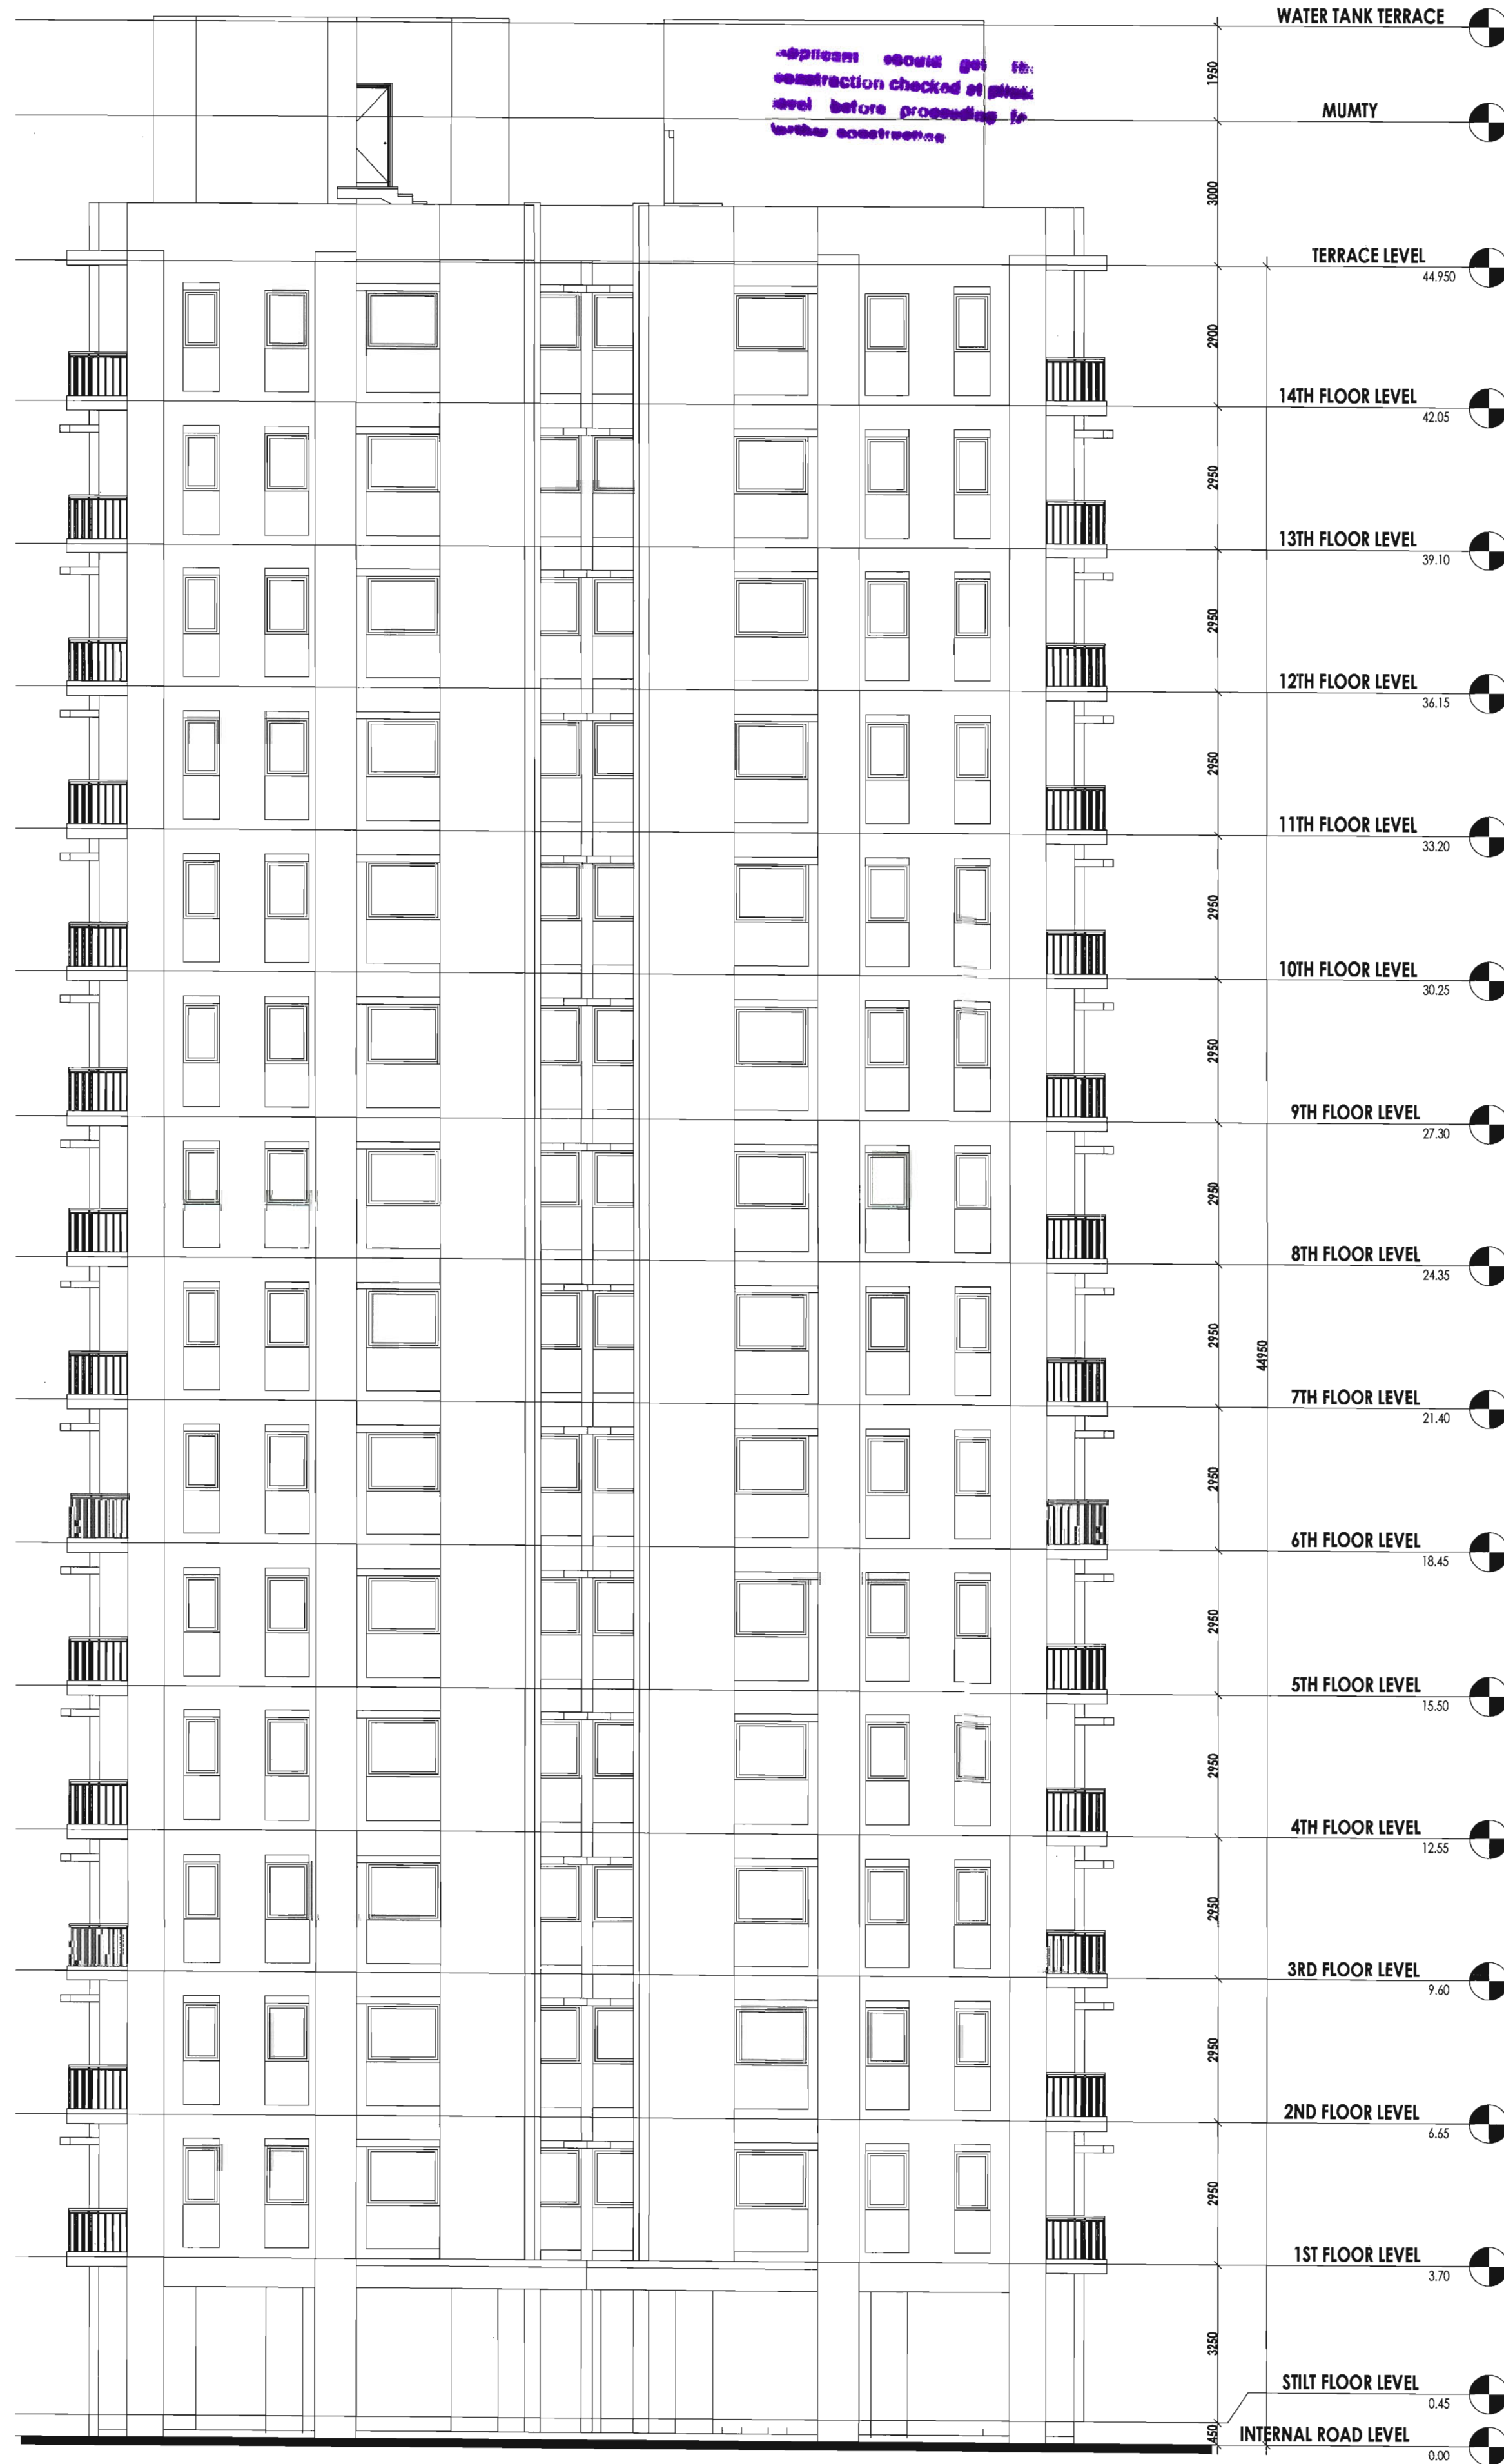

LEFT SIDE ELEVATION

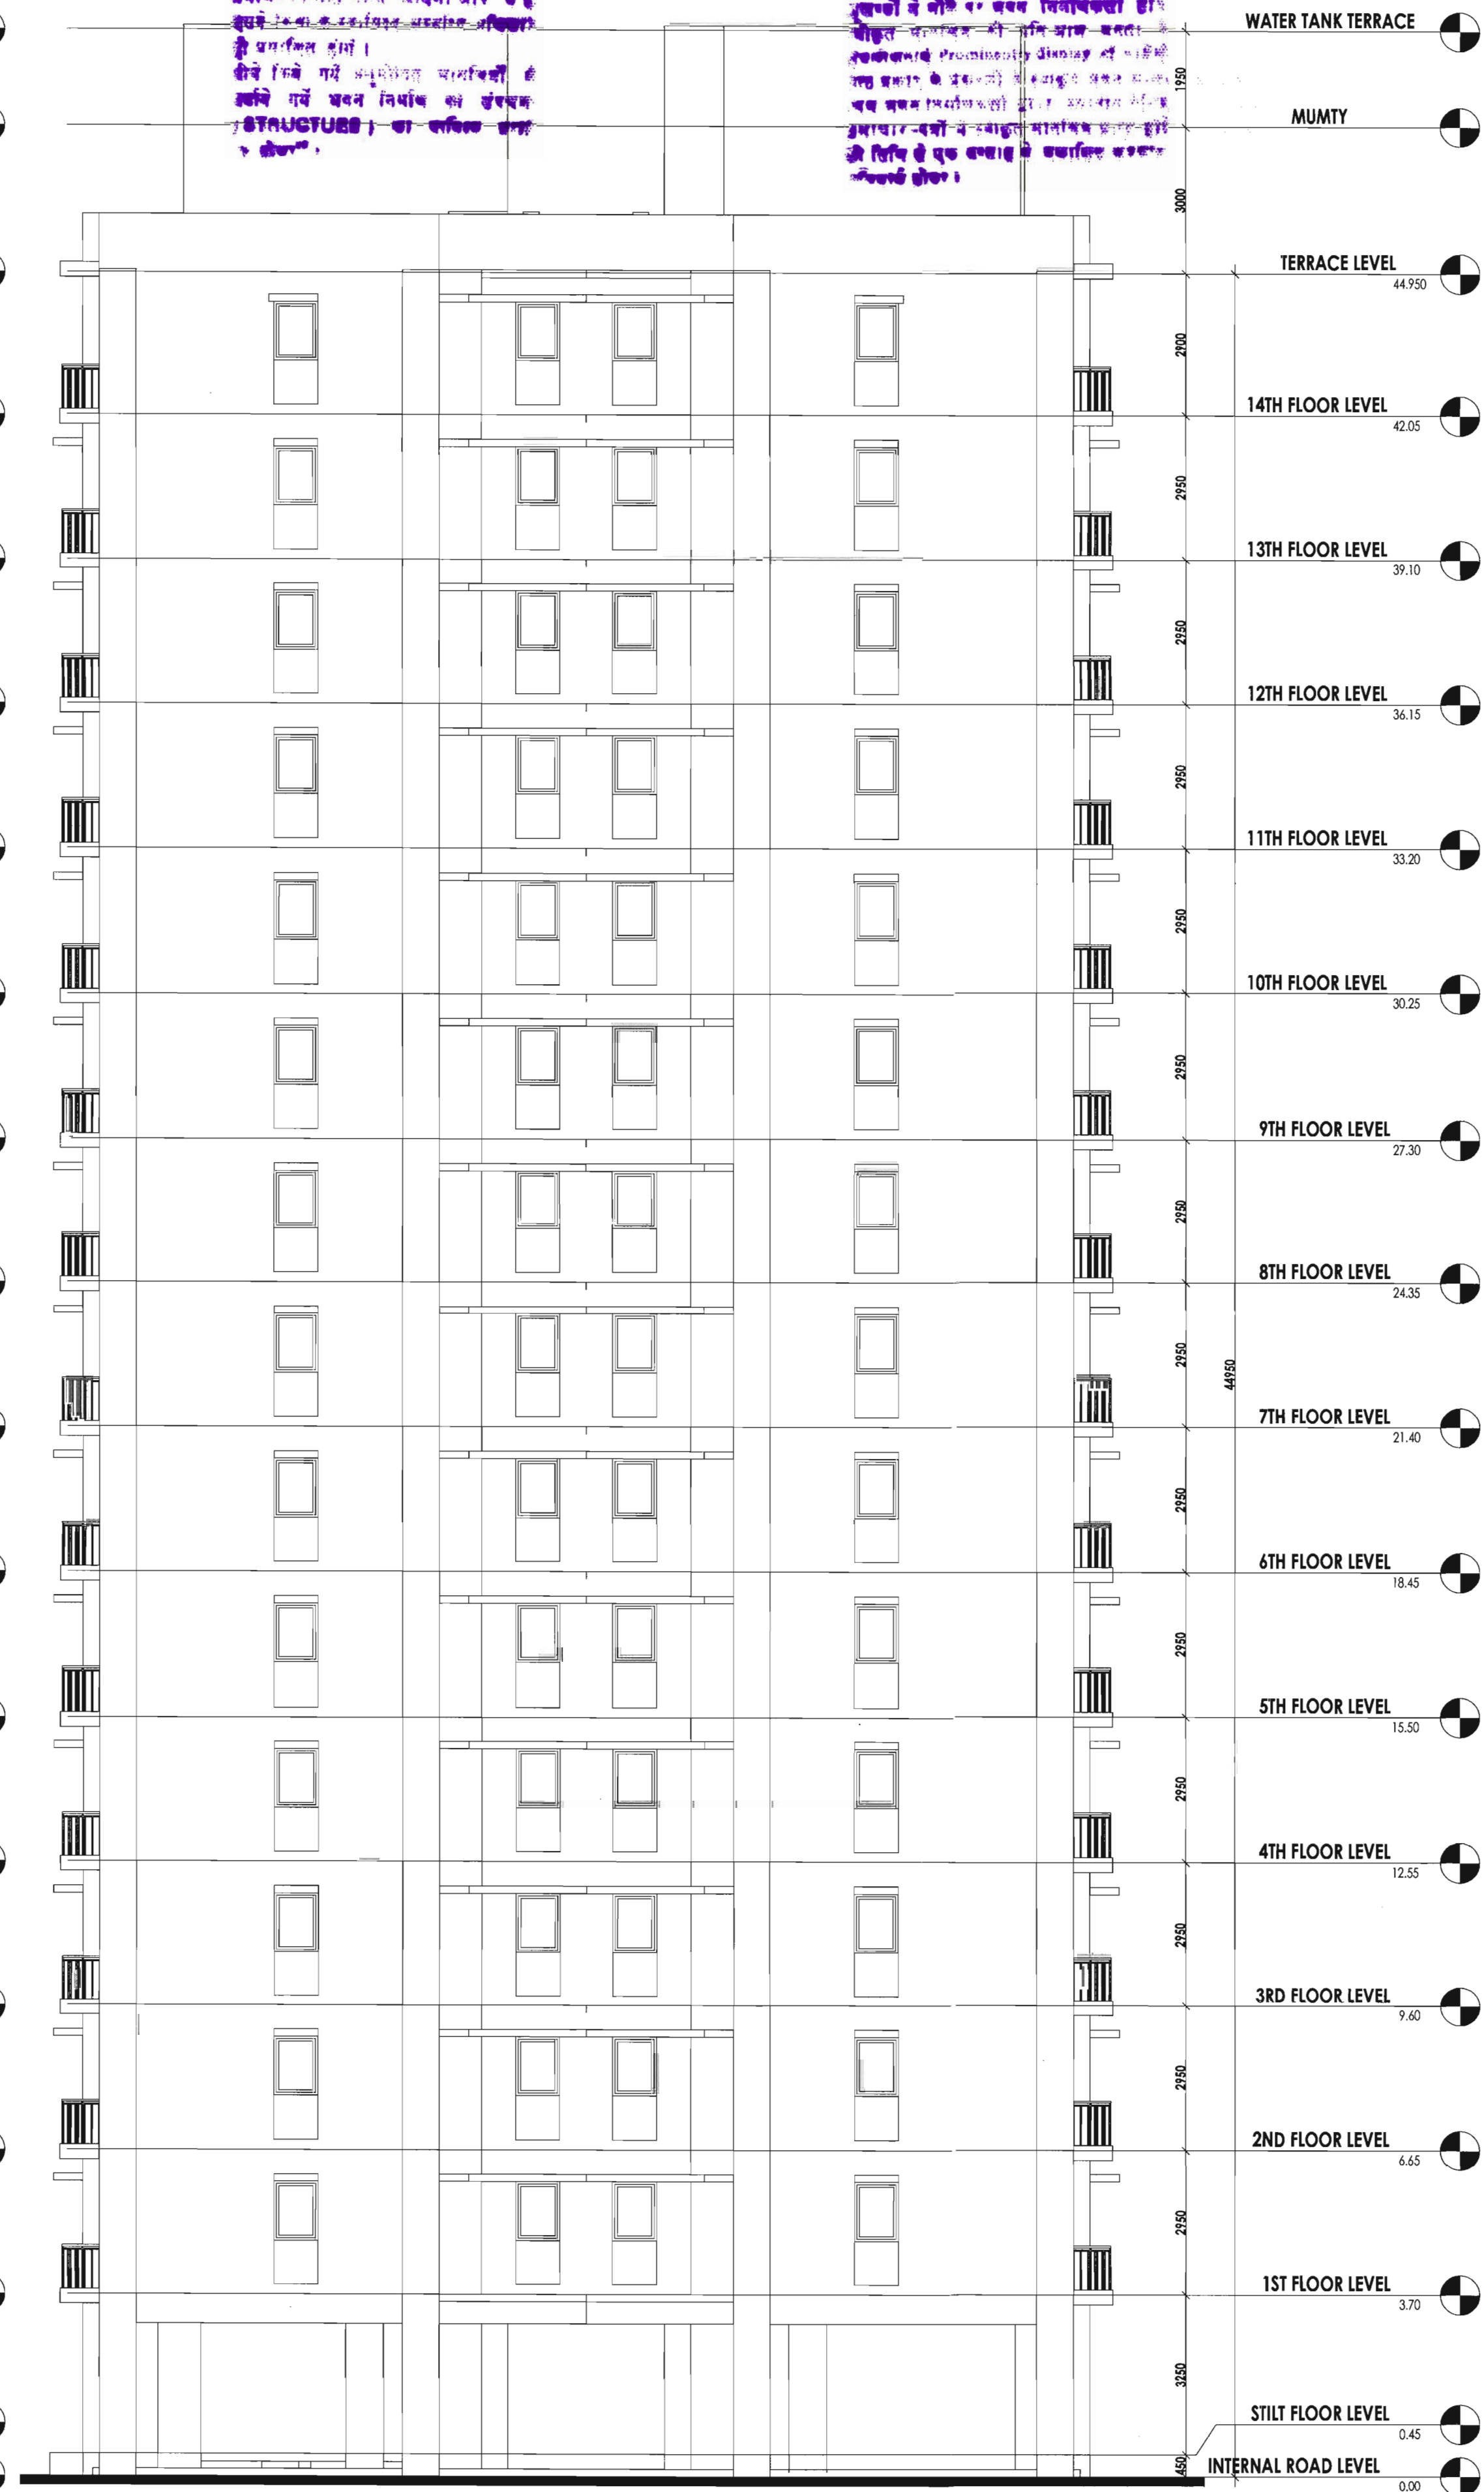

RIGHT SIDE ELEVATION

अनुमति

सहायक नगर नियोजन (BN)
जयपुर विकास प्राधिकरण, जयपुर

अतिरिक्त मुर्चि/प्लम्ब नियोजन
नगर नियोजन समिति
जयपुर विकास प्राधिकरण, जयपुर

PROJECT TITLE :
PROPOSED GROUP HOUSING AT
KHASRA NO- 1790, 1791, 1792, 1793,
1794, 1795, REVENUE-
VILLAGE-BHANKROTA KALAN,
TEH.-SANGANER, JAIPUR

CLIENT :

ARCHITECTS
Ricky Mathur & Associates
architects interior designers planners
33, Dhuleshwar Garden,
Jaipur, (RAJ.) India. 302 001
Tel: 91-141-236 2688, 4004700
Fax: 91-141-400 8700
e-mail: ricky@rickymathur.com

DRAWING TITLE :-
LEFT & RIGHT SIDE ELEVATION
TYPE 1 (TOWER NO. =
T-01, T-06, T-07 & T-08)

SCALE 1 : 100 DATE MAY 2023

DEALT BY STATUS SUBMISSION


ARCHITECT'S SIGN.

RICKY MATHUR
CA-24247


CLIENT'S SIGN.

Signature

SHEET NO. - 06 NORTH -

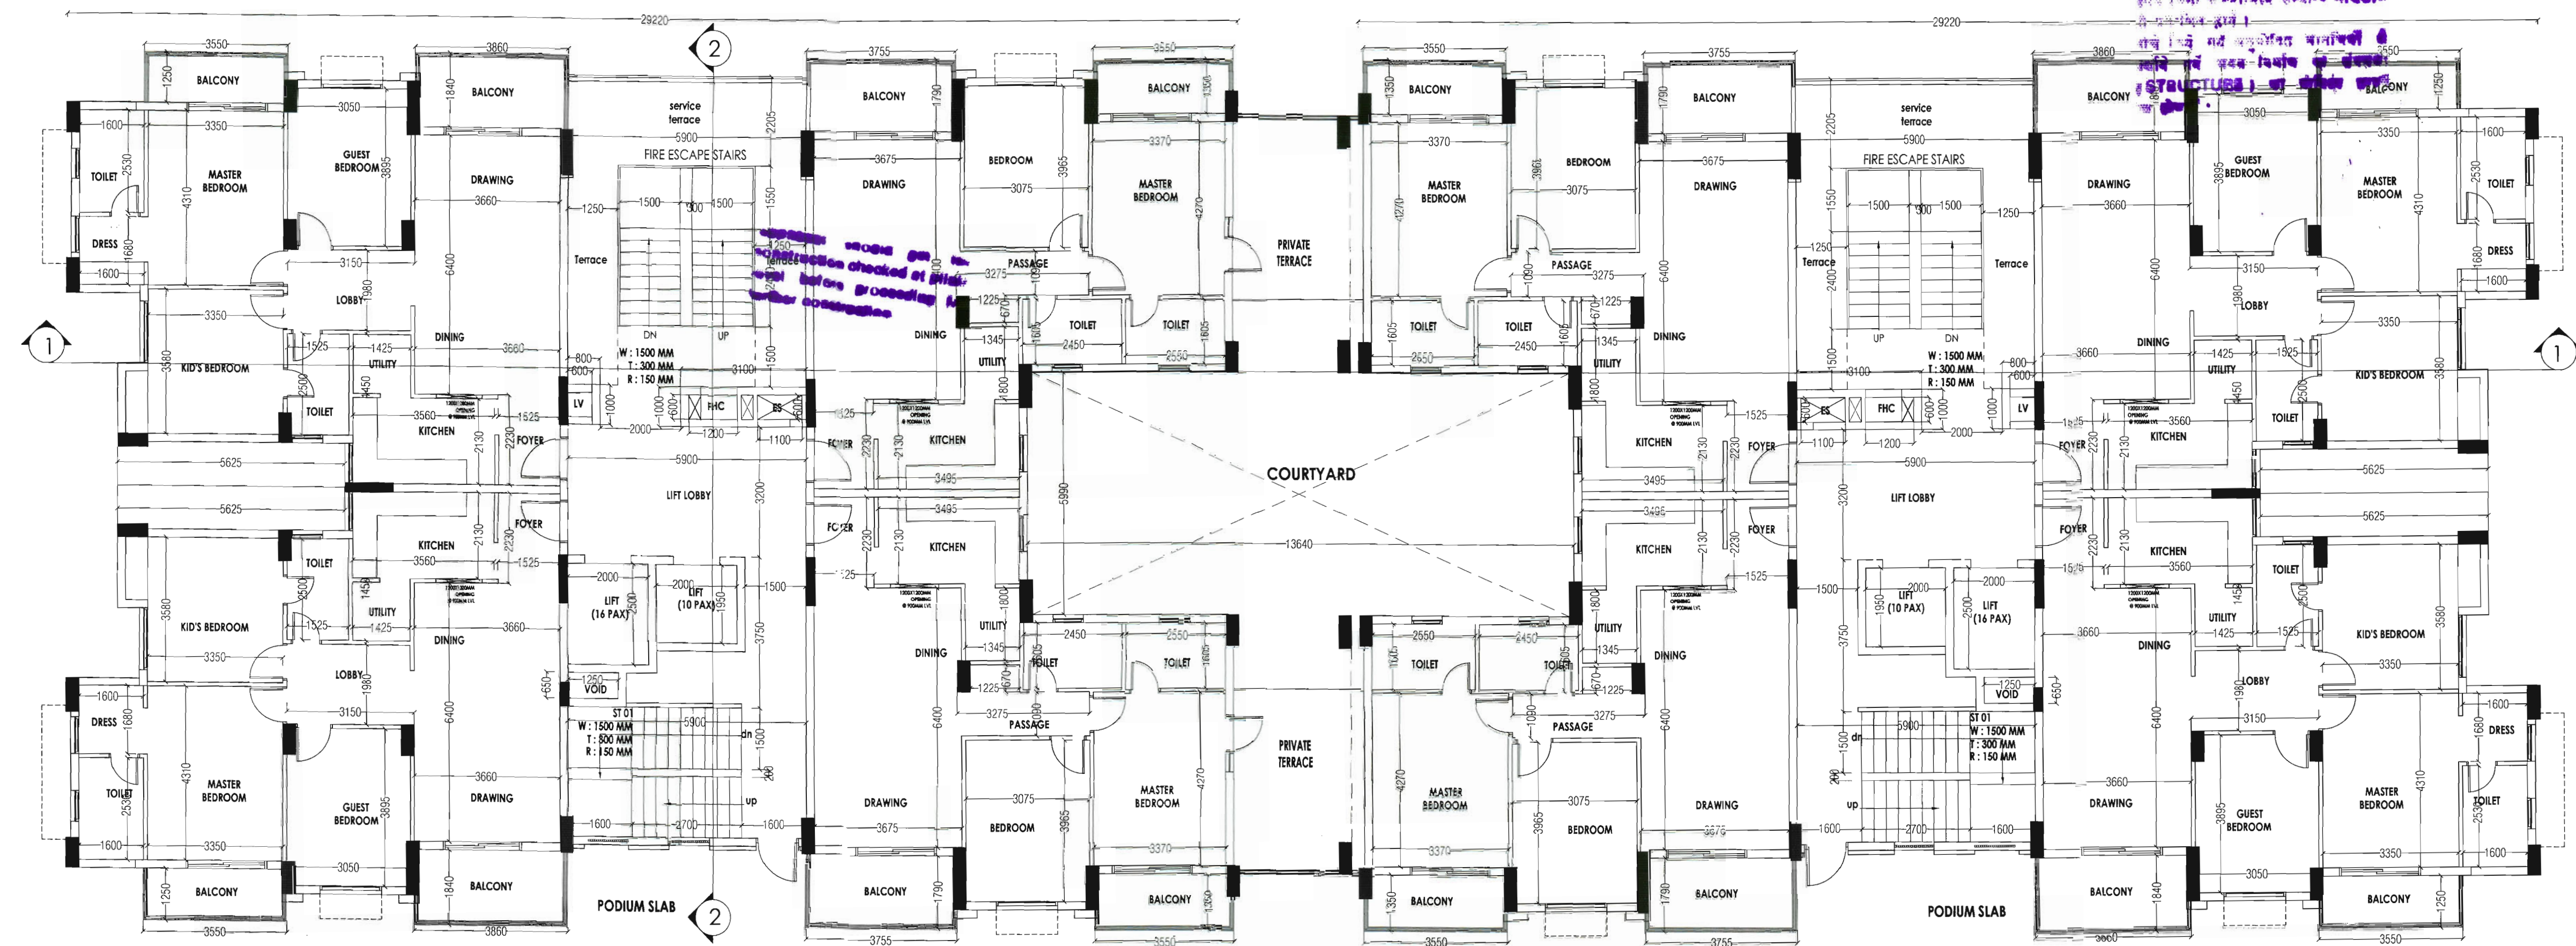


1ST FLOOR PLAN
(TYPE-1A TOWER NO. - T-04)

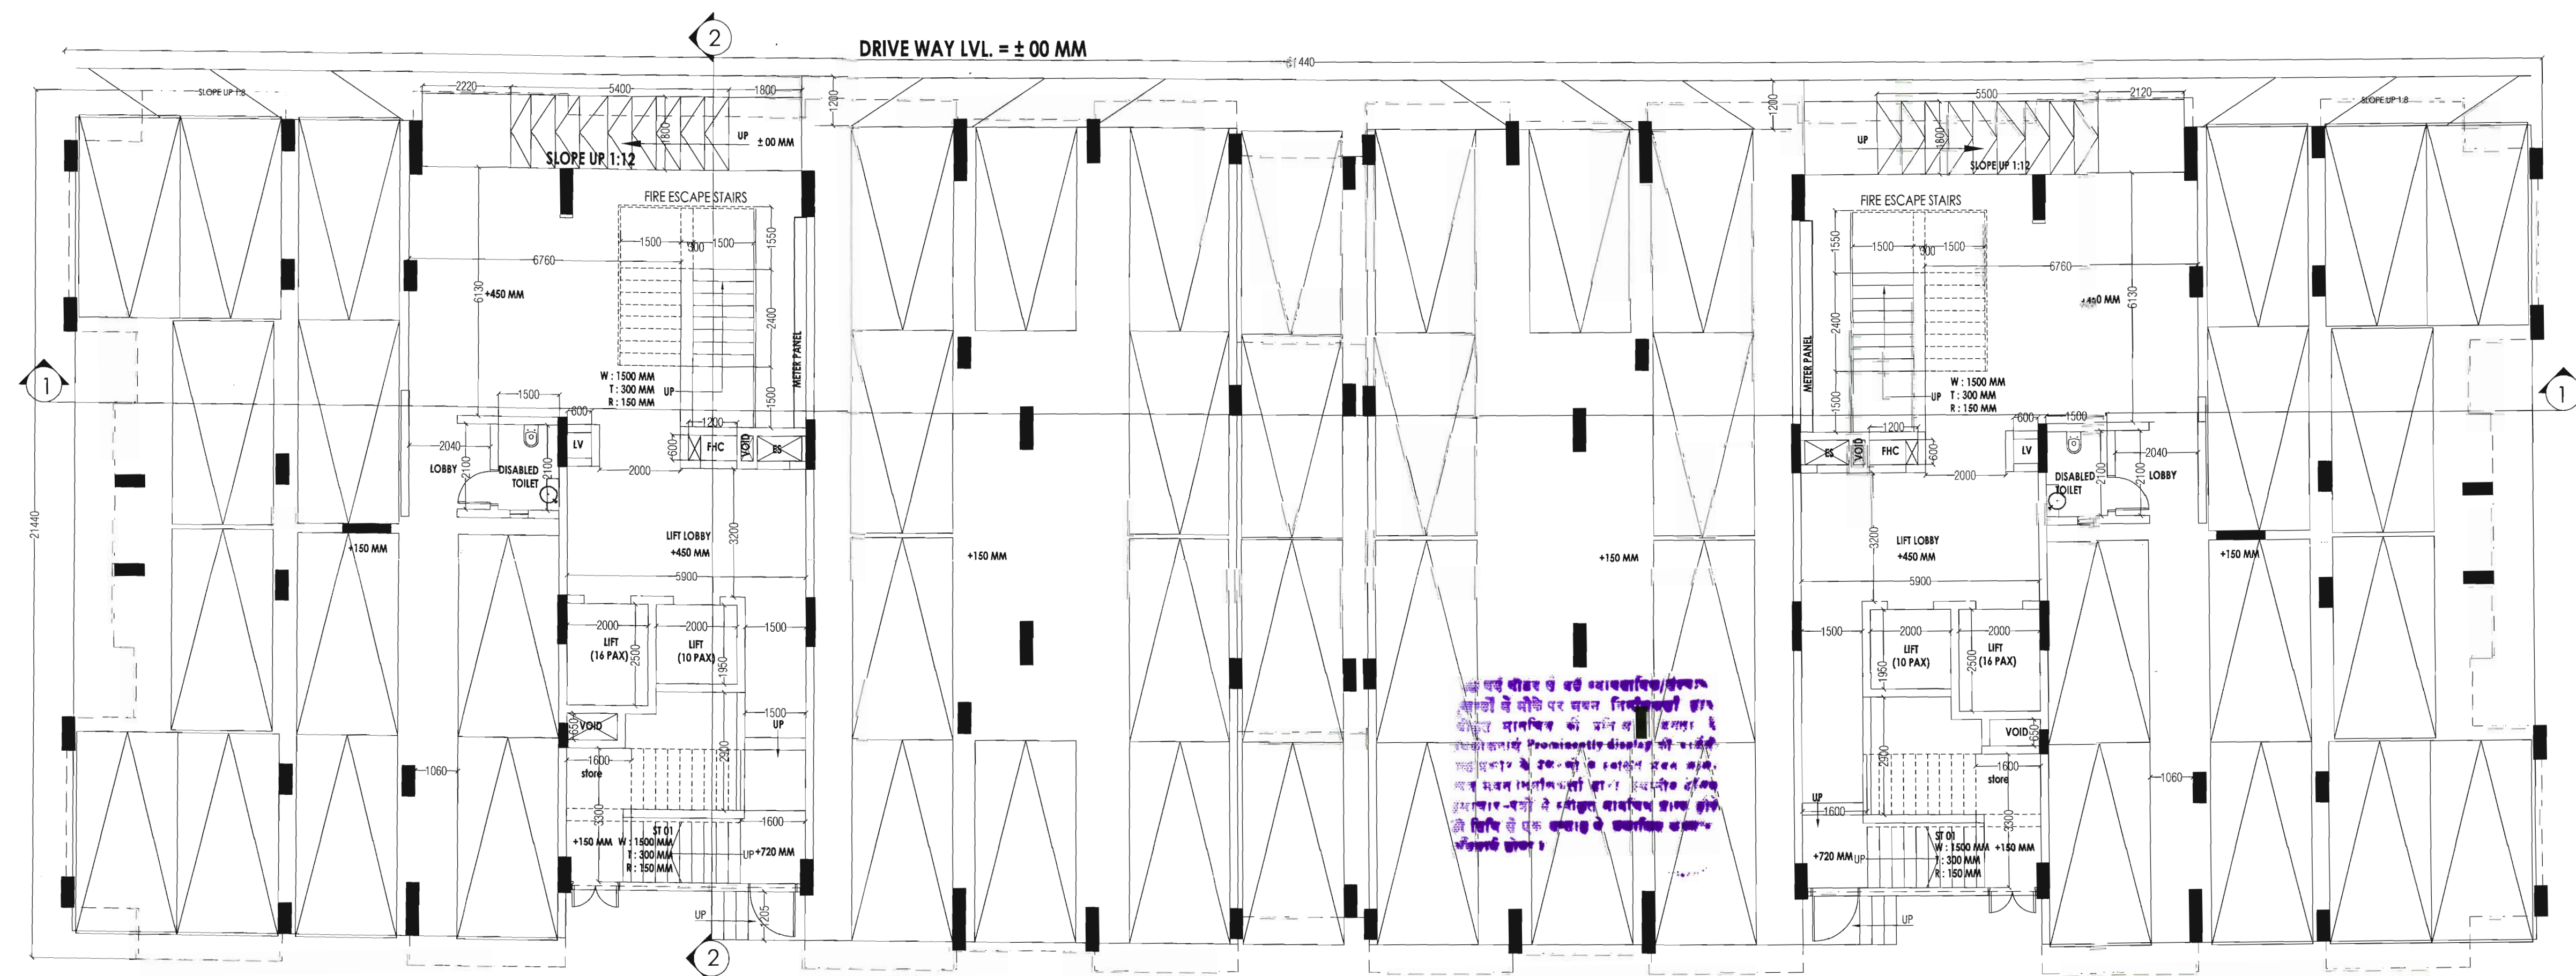


STILT FLOOR PLAN
(TYPE-1A TOWER NO. - T-04)


बहुचोरि
सहायक नगर नियोजन (उप)
जयपुर विकास प्राधिकरण, जयपुर

27/4/23
अतिरिक्त मुख्य नगर निवासीक
चरण मानकित तयार
जयपुर विकास प्राधिकरण, जयपुर

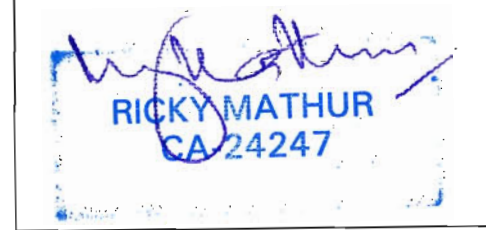PROJECT TITLE :	
PROPOSED GROUP HOUSING AT KHASRA NO- 1790, 1791, 1792, 1793, 1794, 1795, REVENUE- VILLAGE-BHANKROTA KALAN, TEH.-SANGANER, JAIPUR	
CLIENT :	
ARCHITECTS	
Ricky Mathur & Associates architects interior designers planners 33, Dhuleshwar Garden, Jaipur, (RAJ.) India, 302 001 Tel: 91-141-236 2688, 4004700 Fax: 91-141-400 8700 e-mail: ricky@rickymathur.com	
DRAWING TITLE :-	
STILT & 1ST FLOOR PLAN (TYPE-1A TOWER NO. - T-04)	
SCALE 1 : 100	DATE MAY 2023
DEALT BY	STATUS SUBMISSION
ARCHITECT'S SIGN.	
 RICKY MATHUR 242427	
CLIENT'S SIGN.	
	
SHEET NO. - 08	NORTH -

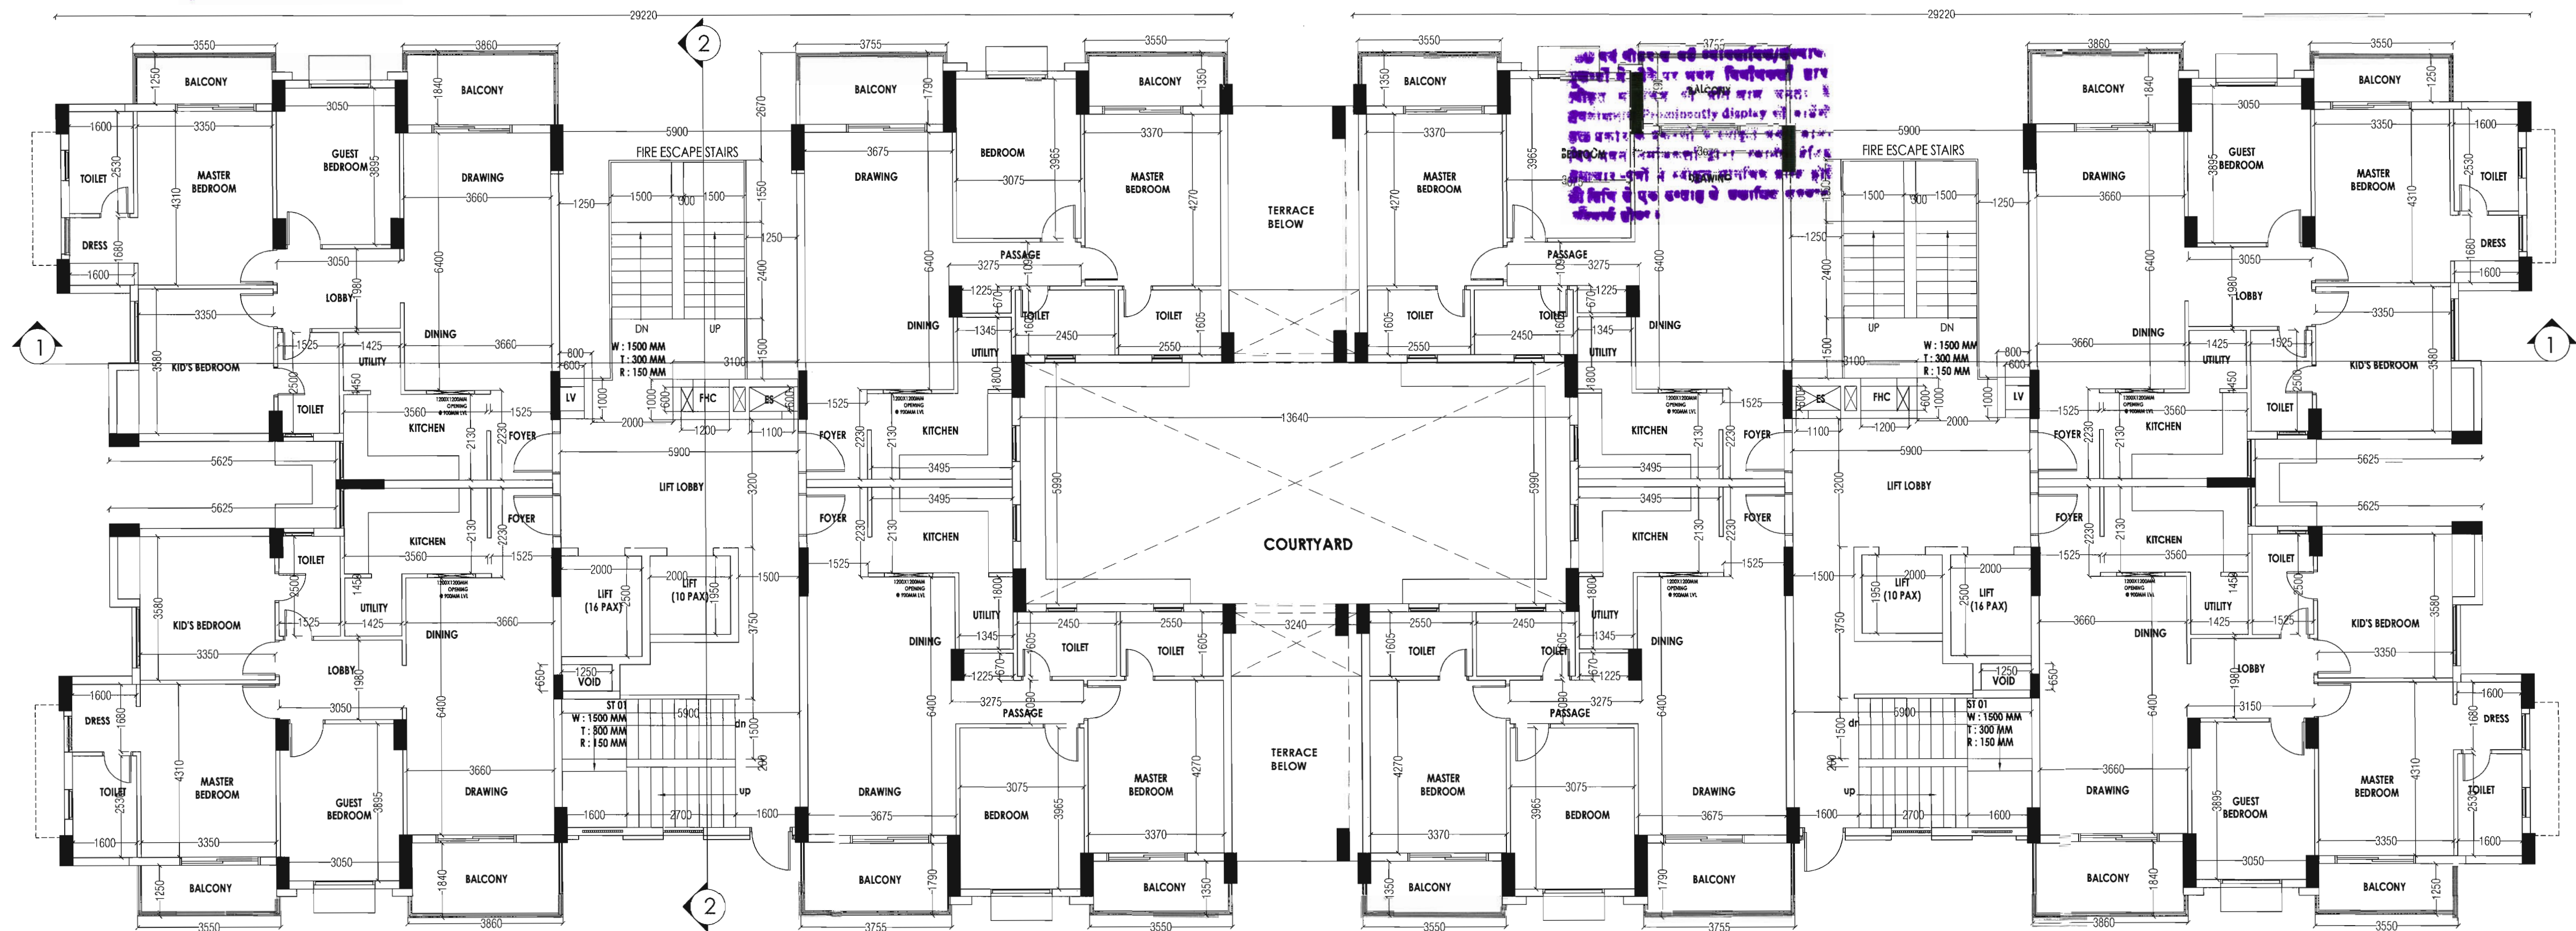

2nd, 4th, 6th, 8th, 10th, 12th & 14th. FLOOR PLAN
(TYPE-1A TOWER NO. - T-04)

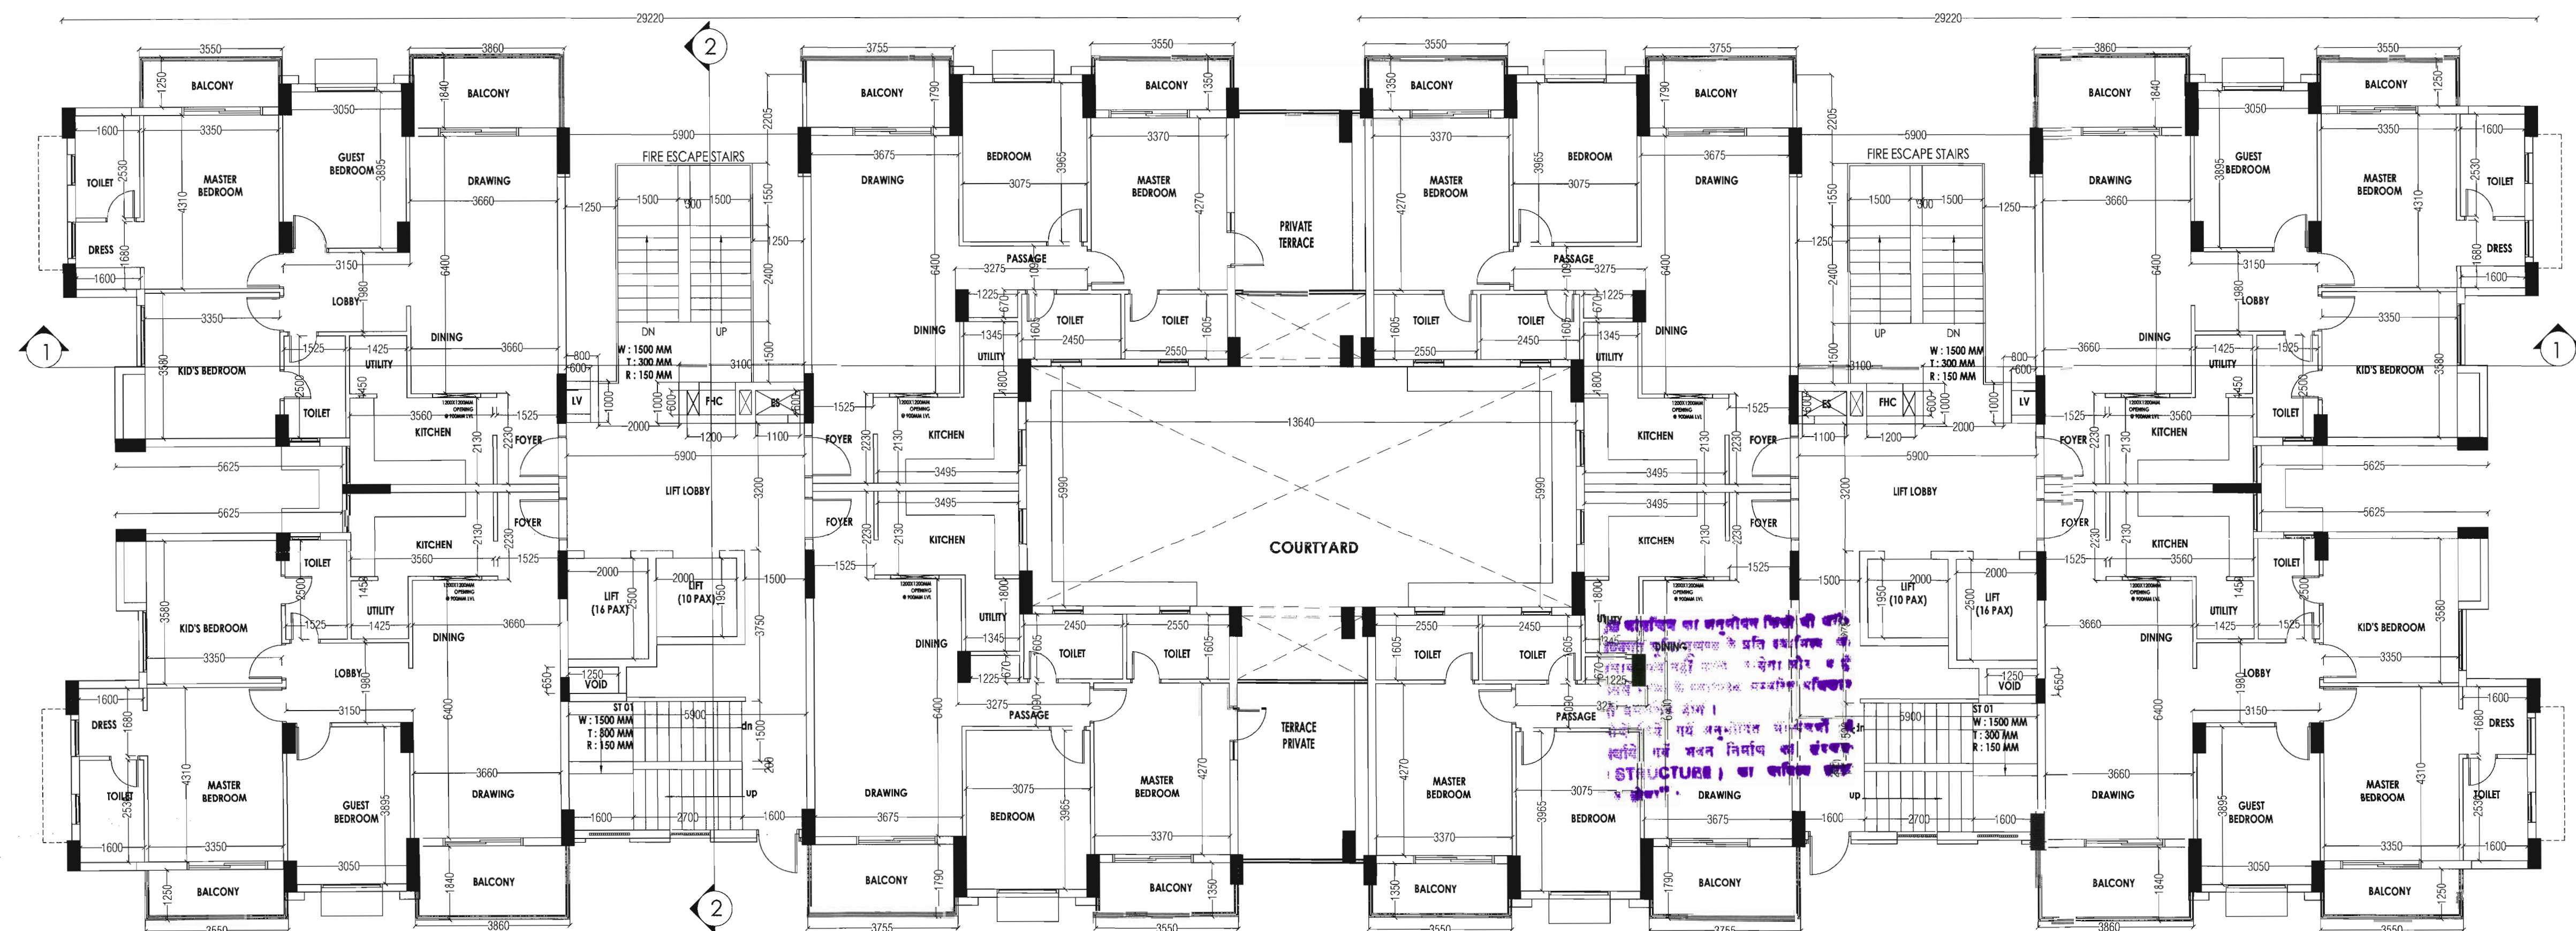

3rd, 5th, 7th, 9th, 11th & 13th FLOOR PLAN
(TYPE-1A TOWER NO. - T-04)

सहायक नगर नियोजन (BP)

सहायक नगर नियोजन (BP)
जयपुर विकास प्राधिकरण, जयपुर

सहायक नगर नियोजन (BP)
जयपुर विकास प्राधिकरण, जयपुर

PROJECT TITLE :-
PROPOSED GROUP HOUSING AT
KHASRA NO.- 1790, 1791, 1792, 1793,
1794, 1795, REVENUE-
VILLAGE-BHANKROTA KALAN,
TEH.-SANGANER, JAIPUR

CLIENT :-

ARCHITECTS

Ricky Mathur & Associates

architects interior designers planners
33, Dhuleshwar Garden,
Jaipur. (RAJ.) India. 302 001
Tel: 91-141-236 2688, 4004700
Fax: 91-141-400 8700
e-mail: ricky@rickymathur.com

DRAWING TITLE :-

2ND TO 14TH. FLOOR PLAN
(TYPE-1A TOWER NO. - T-04)

SCALE 1 : 100

DATE MAY 2023

DEALT BY

STATUS SUBMISSION


ARCHITECT'S SIGN.

RICKY MATHUR
CA-24247

CLIENT'S SIGN.

SHEET NO. - 09

NORTH -

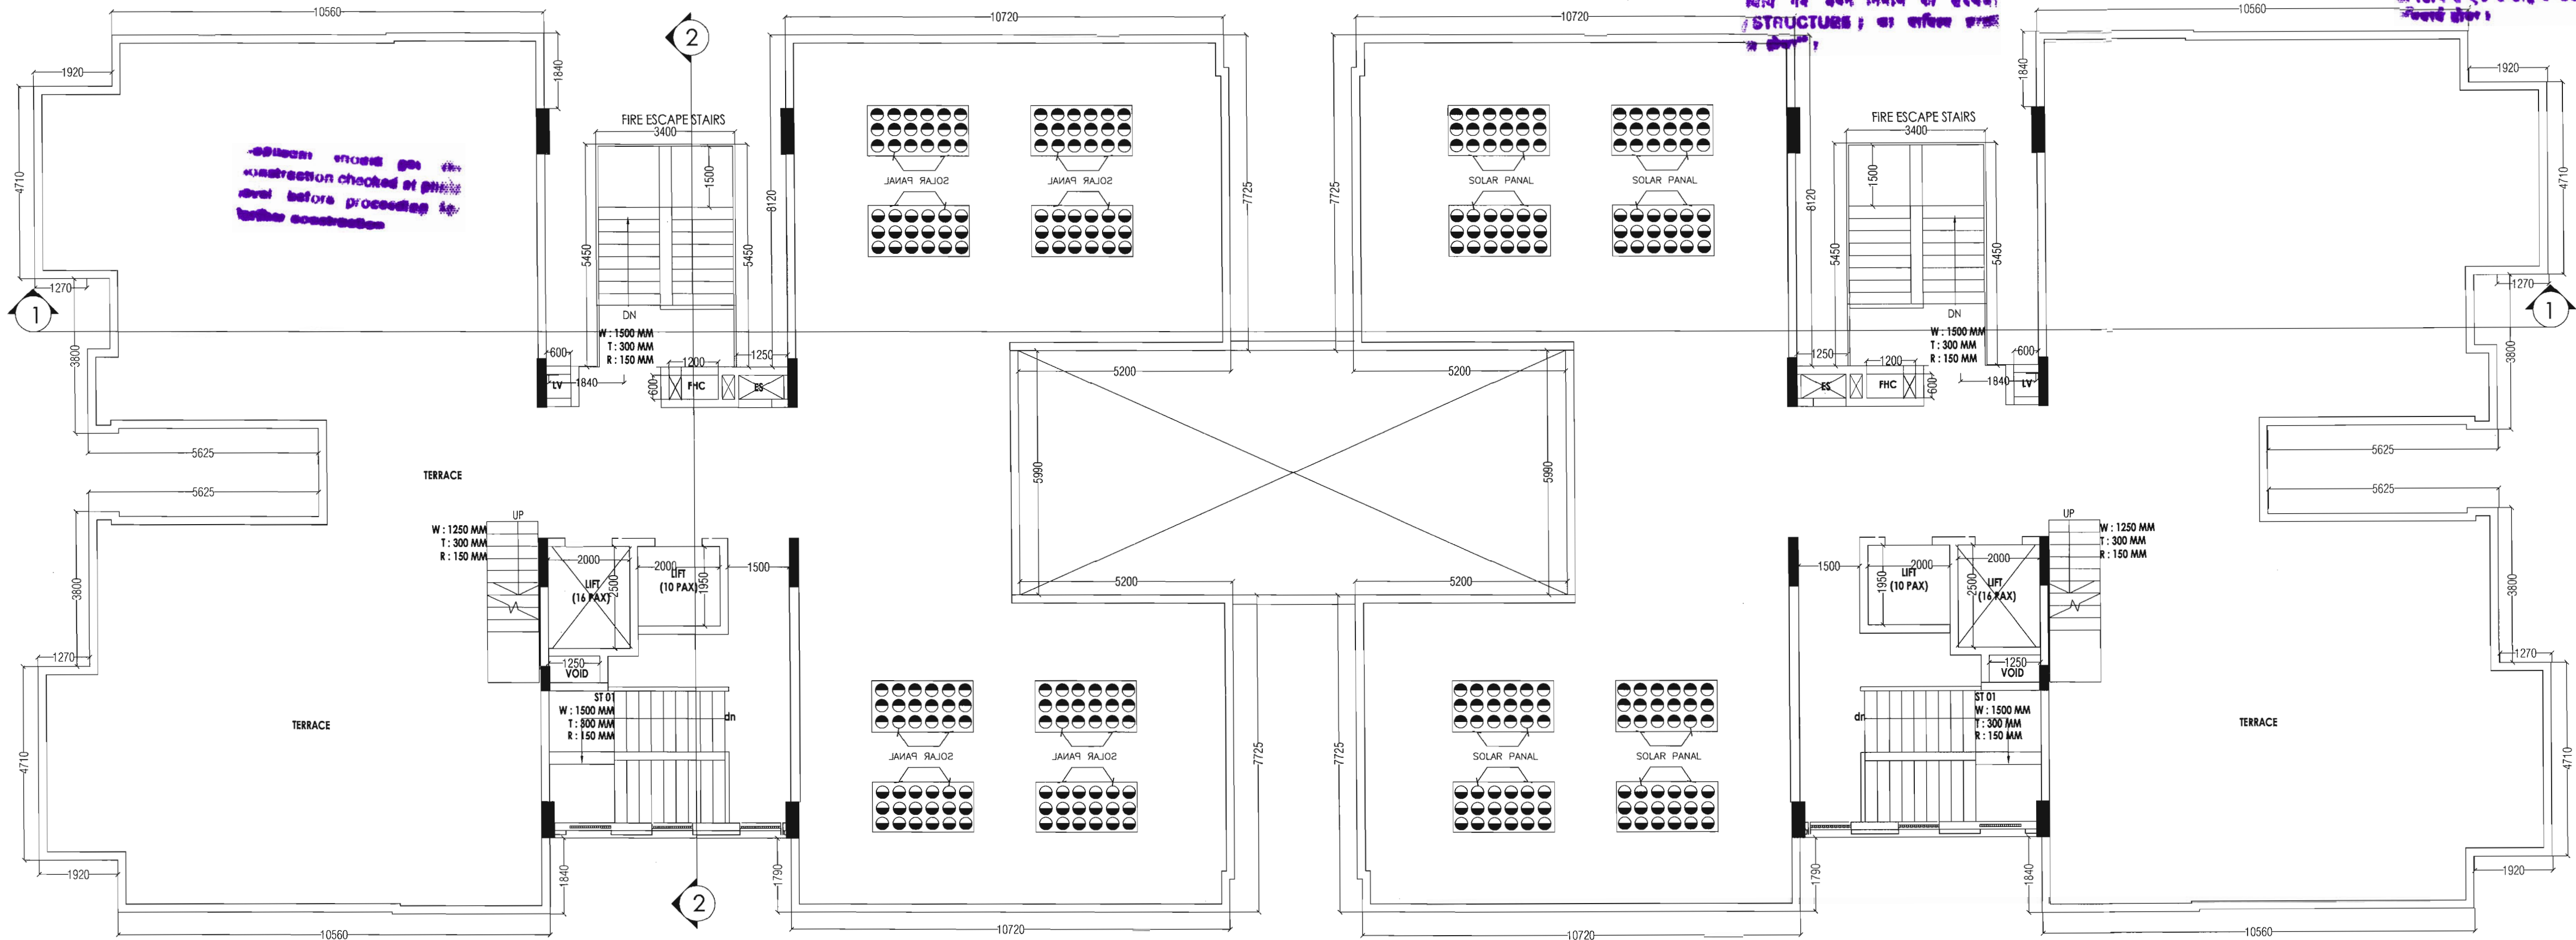

TERRACE FLOOR PLAN
(TYPE-1A TOWER NO. - T-04)

भट्टाचार्य

सहायक नगर नियोजन (BP)
जयपुर विकास प्राधिकरण, जयपुर

अतिरिक्त मुख्य नगर नियोजक
भवन कार्यचित्र समिति
जयपुर विकास प्राधिकरण, जयपुर

PROJECT TITLE :
PROPOSED GROUP HOUSING AT
KHASRA NO- 1790, 1791, 1792, 1793,
1794, 1795, REVENUE-
VILLAGE-BHANKROTA KALAN,
TEH.-SANGANER, JAIPUR

CLIENT :

ARCHITECTS
Ricky Mathur & Associates
architects interior designers planners
33, Dhuleshwar Garden,
Jaipur. (RAJ.) India. 302 001
Tel: 91-141-236 2688, 4004700
Fax: 91-141-400 8700
e-mail: ricky@rickymathur.com

DRAWING TITLE :-
TERRACE FLOOR PLAN
(TYPE-1A TOWER NO. - T-04)

SCALE 1 : 100 DATE MAY 2023

DEALT BY STATUS SUBMISSION

ARCHITECT'S SIGN.

RICKY MATHUR
CA-24247

CLIENT'S SIGN.

Signature

SHEET NO. - 10 NORTH -

साहायक नगर नियोजक (BP)
जयपुर विकास प्राधिकरण, जयपुर

23/4/23
वरिष्ठ भुव. नयाजक
जन मानसिक समिति
पुर विकास अधिकरण, जयपुर

PROJECT TITLE :
PROPOSED GROUP HOUSING AT
KHASRA NO- 1790, $\frac{1791}{2}$, $\frac{1791}{2}$, 1792, $\frac{1793}{2}$,
 $\frac{1793}{2}$, 1794, 1795, REVENUE-
VILLAGE-BHANKROTA KALAN,
TEH.-SANGANER, JAIPUR

ARCHITECTS

Ricky Mathur & Associates

architects interior designers planners

33, Dhuleshwar Garden,
Jaipur. (RAJ.) India. 302 001
Tel: 91-141-236 2688, 4004700
Fax: 91-141-400 8700
e-mail: ricky@rickymathur.com



DRAWING TITLE :-
FRONT SIDE ELEVATION
(TYPE-1A TOWER NO. - T-04)

SCALE 1 : 100	DATE MAY 2023
DEALT BY	STATUS SUBMISSION

ARCHITECT'S SIGN.

Rick Mathur

RICK MATHUR
CA-24247

CLIENT'S SIGN.

Lamisha

SHEET NO. - 11	NORTH -
----------------	---------

WATER TANK TERRACE 

MUMTY 

TERRACE LEVEL

14TH FLOOR LEVEL

13TH FLOOR LEVEL

12TH FLOOR LEVEL 

11TH FLOOR LEVEL

10TH FLOOR LEVEL 

9TH FLOOR LEVEL 

8TH FLOOR LEVEL 7TH FLOOR LEVEL 6TH FLOOR LEVEL 5TH FLOOR LEVEL 


4TH FLOOR LEVEL


3RD FLOOR LEVEL 2ND FLOOR LEVEL 1ST FLOOR LEVEL

STILT FLOOR LEVEL 

INTERNAL ROAD LEVEL

FRONT ELEVATION

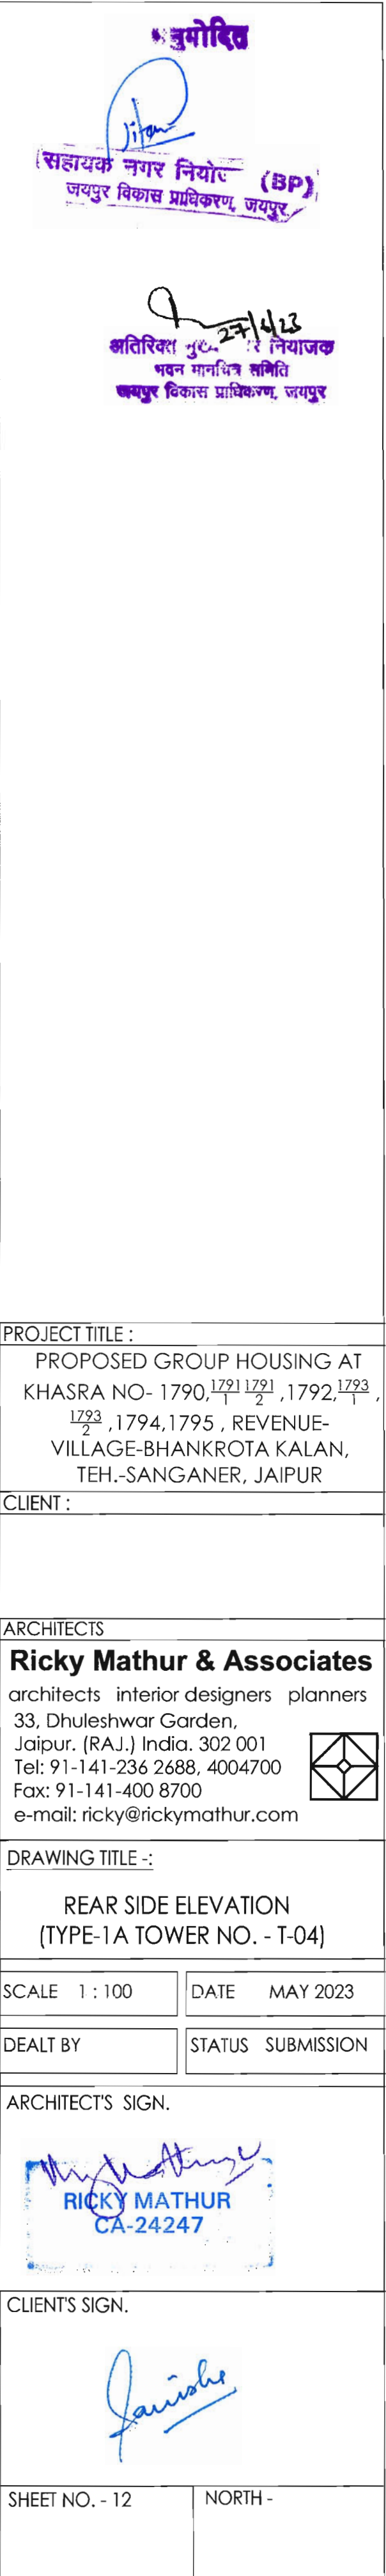

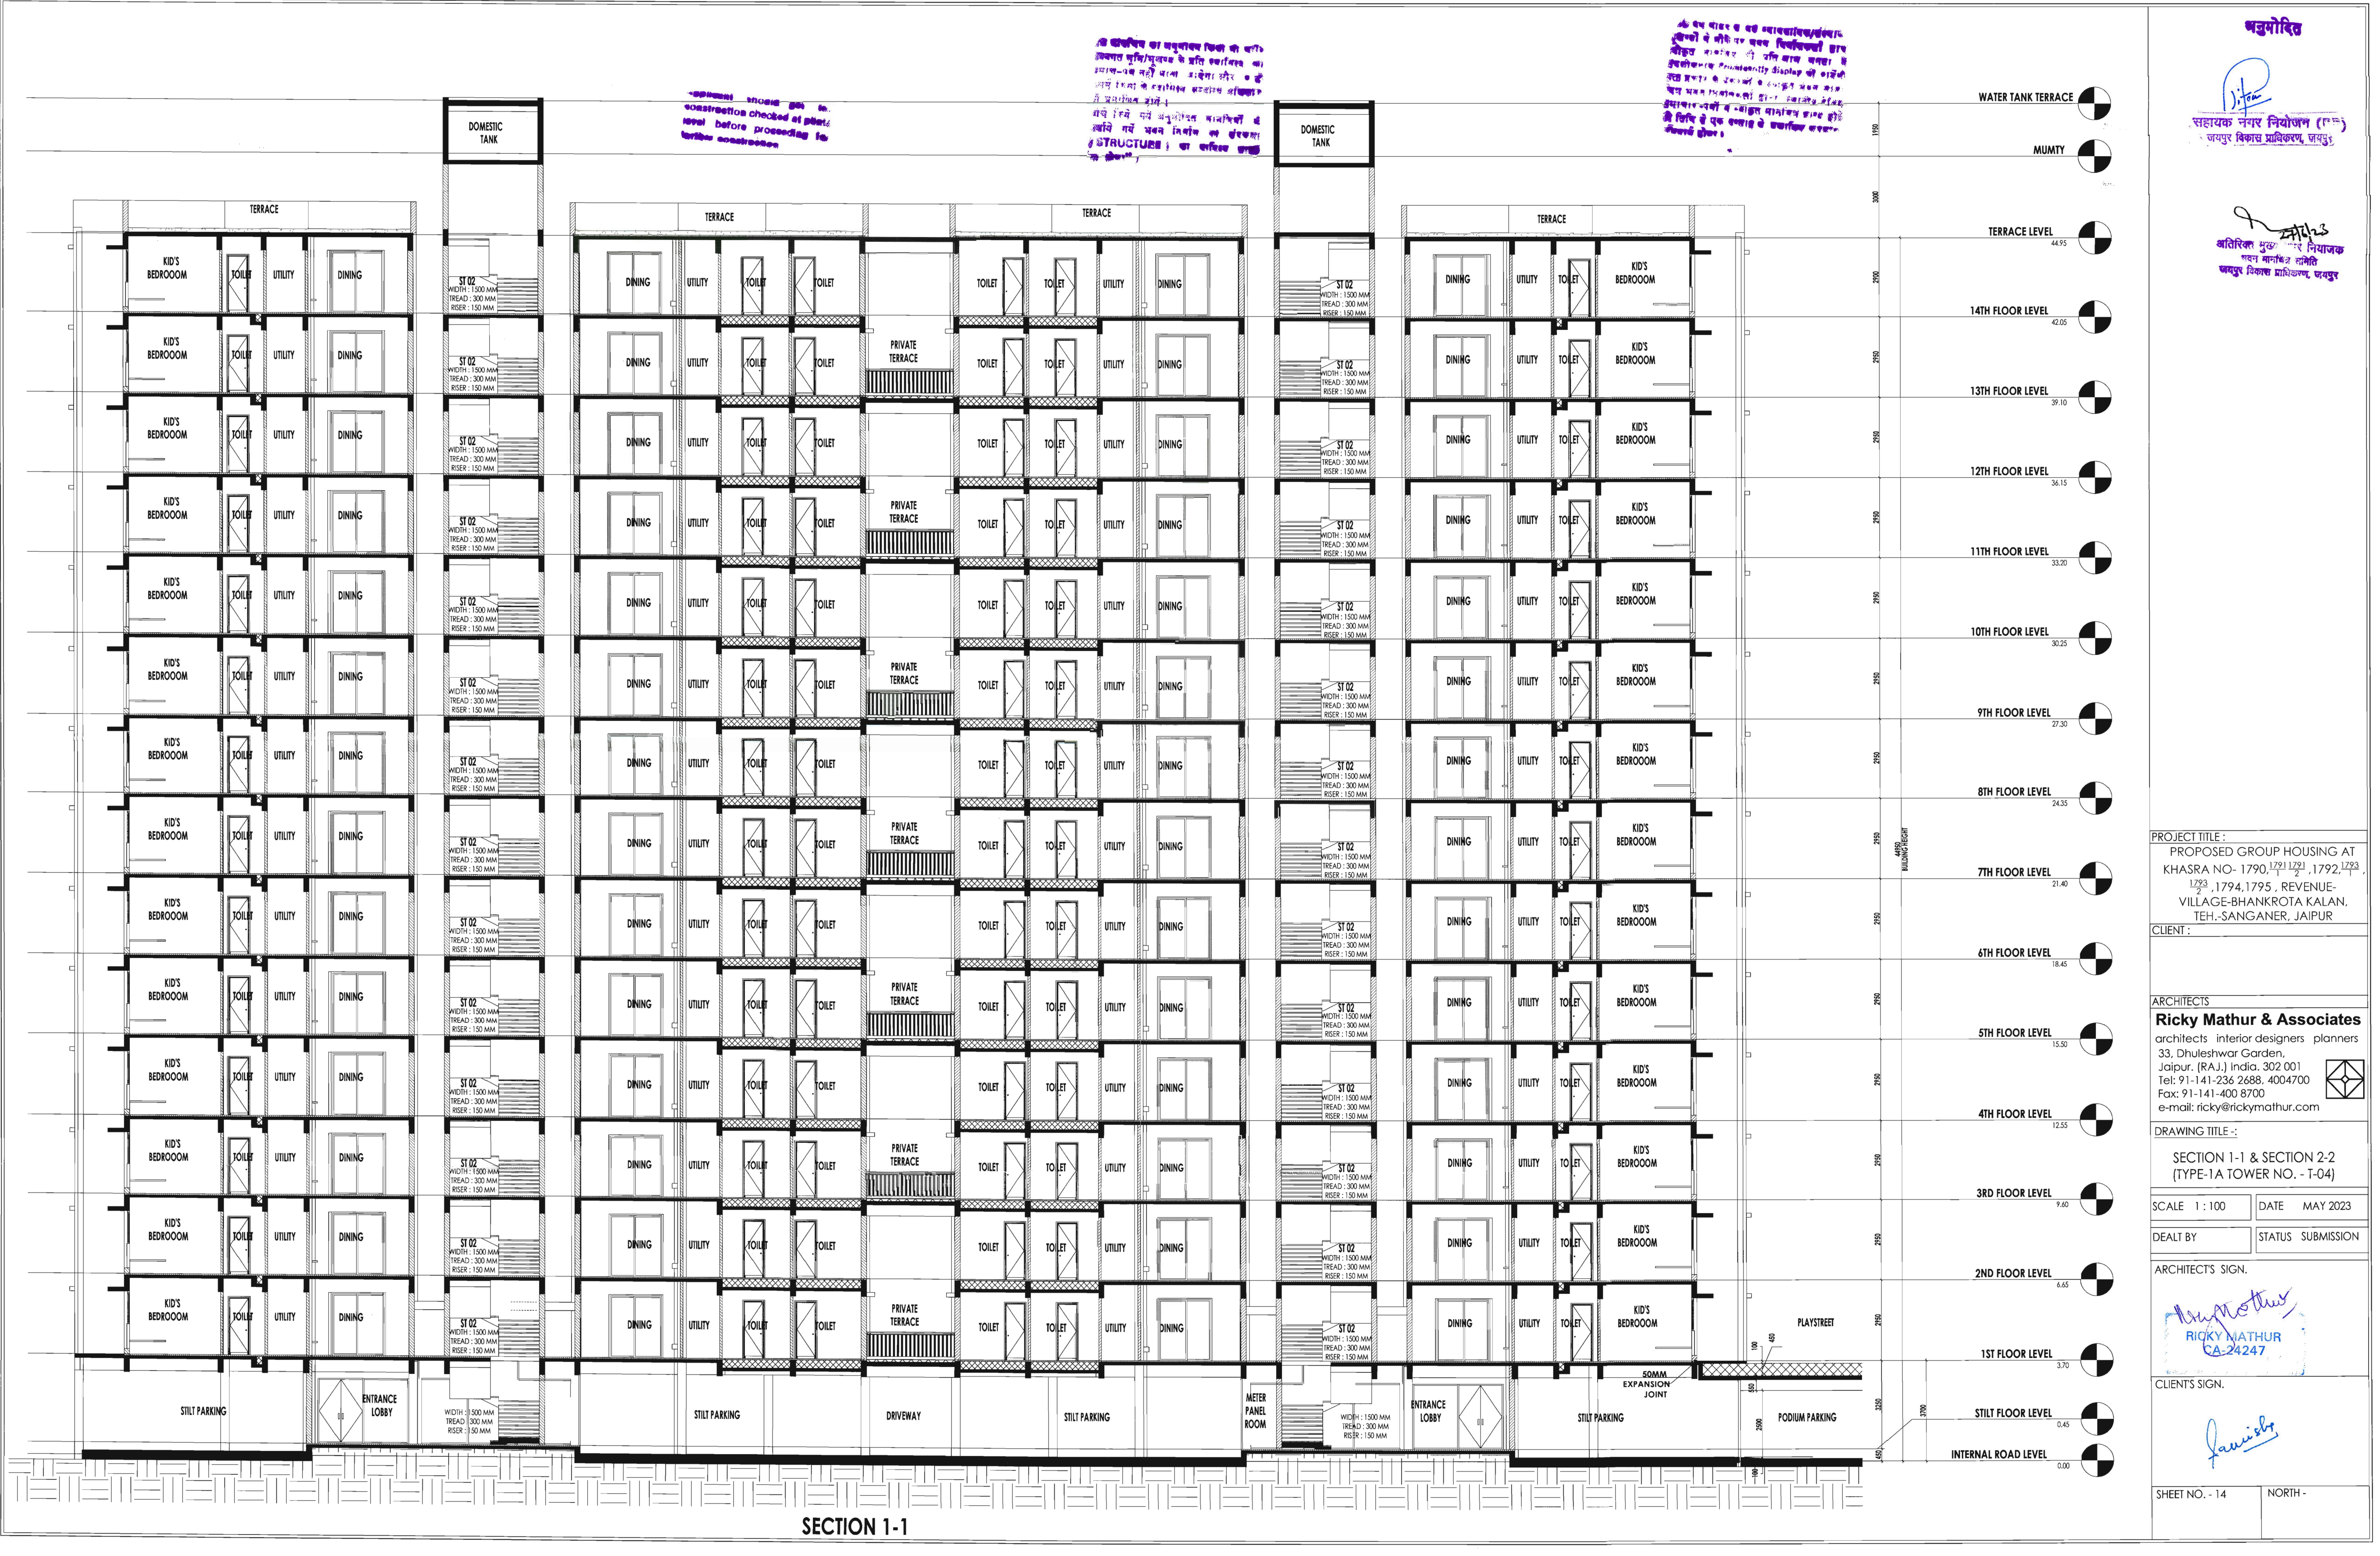

अनुमोदित

[Signature]

सहायक नगर नियोजन (नगर विकास प्राधिकरण, जयपुर)

[Signature]

अतिरिक्त मुख्य नगर नियोजक
नगर मानचित्र विभाग
नगर विकास प्राधिकरण, जयपुर

PROJECT TITLE :
PROPOSED GROUP HOUSING AT
KHASRA NO- 1790, 1791, 1792, 1793, 1794, 1795, REVENUE-
VILLAGE-BHANKROTA KALAN,
TEH.-SANGANER, JAIPUR

CLIENT :

ARCHITECTS
Ricky Mathur & Associates
architects interior designers planners
33, Dhuleshwar Garden,
Jaipur, (RAJ.) India. 302 001
Tel: 91-141-236 2688, 4004700
Fax: 91-141-400 8700
e-mail: ricky@rickymathur.com

DRAWING TITLE :-
SECTION 1-1 & SECTION 2-2
(TYPE-1A TOWER NO. - T-04)

SCALE 1 : 100	DATE MAY 2023
DEALT BY	STATUS SUBMISSION





ARCHITECT'S SIGN.

[Signature]
RICKY MATHUR
CA-24247

CLIENT'S SIGN.

[Signature]

SHEET NO. - 14	NORTH -
----------------	---------

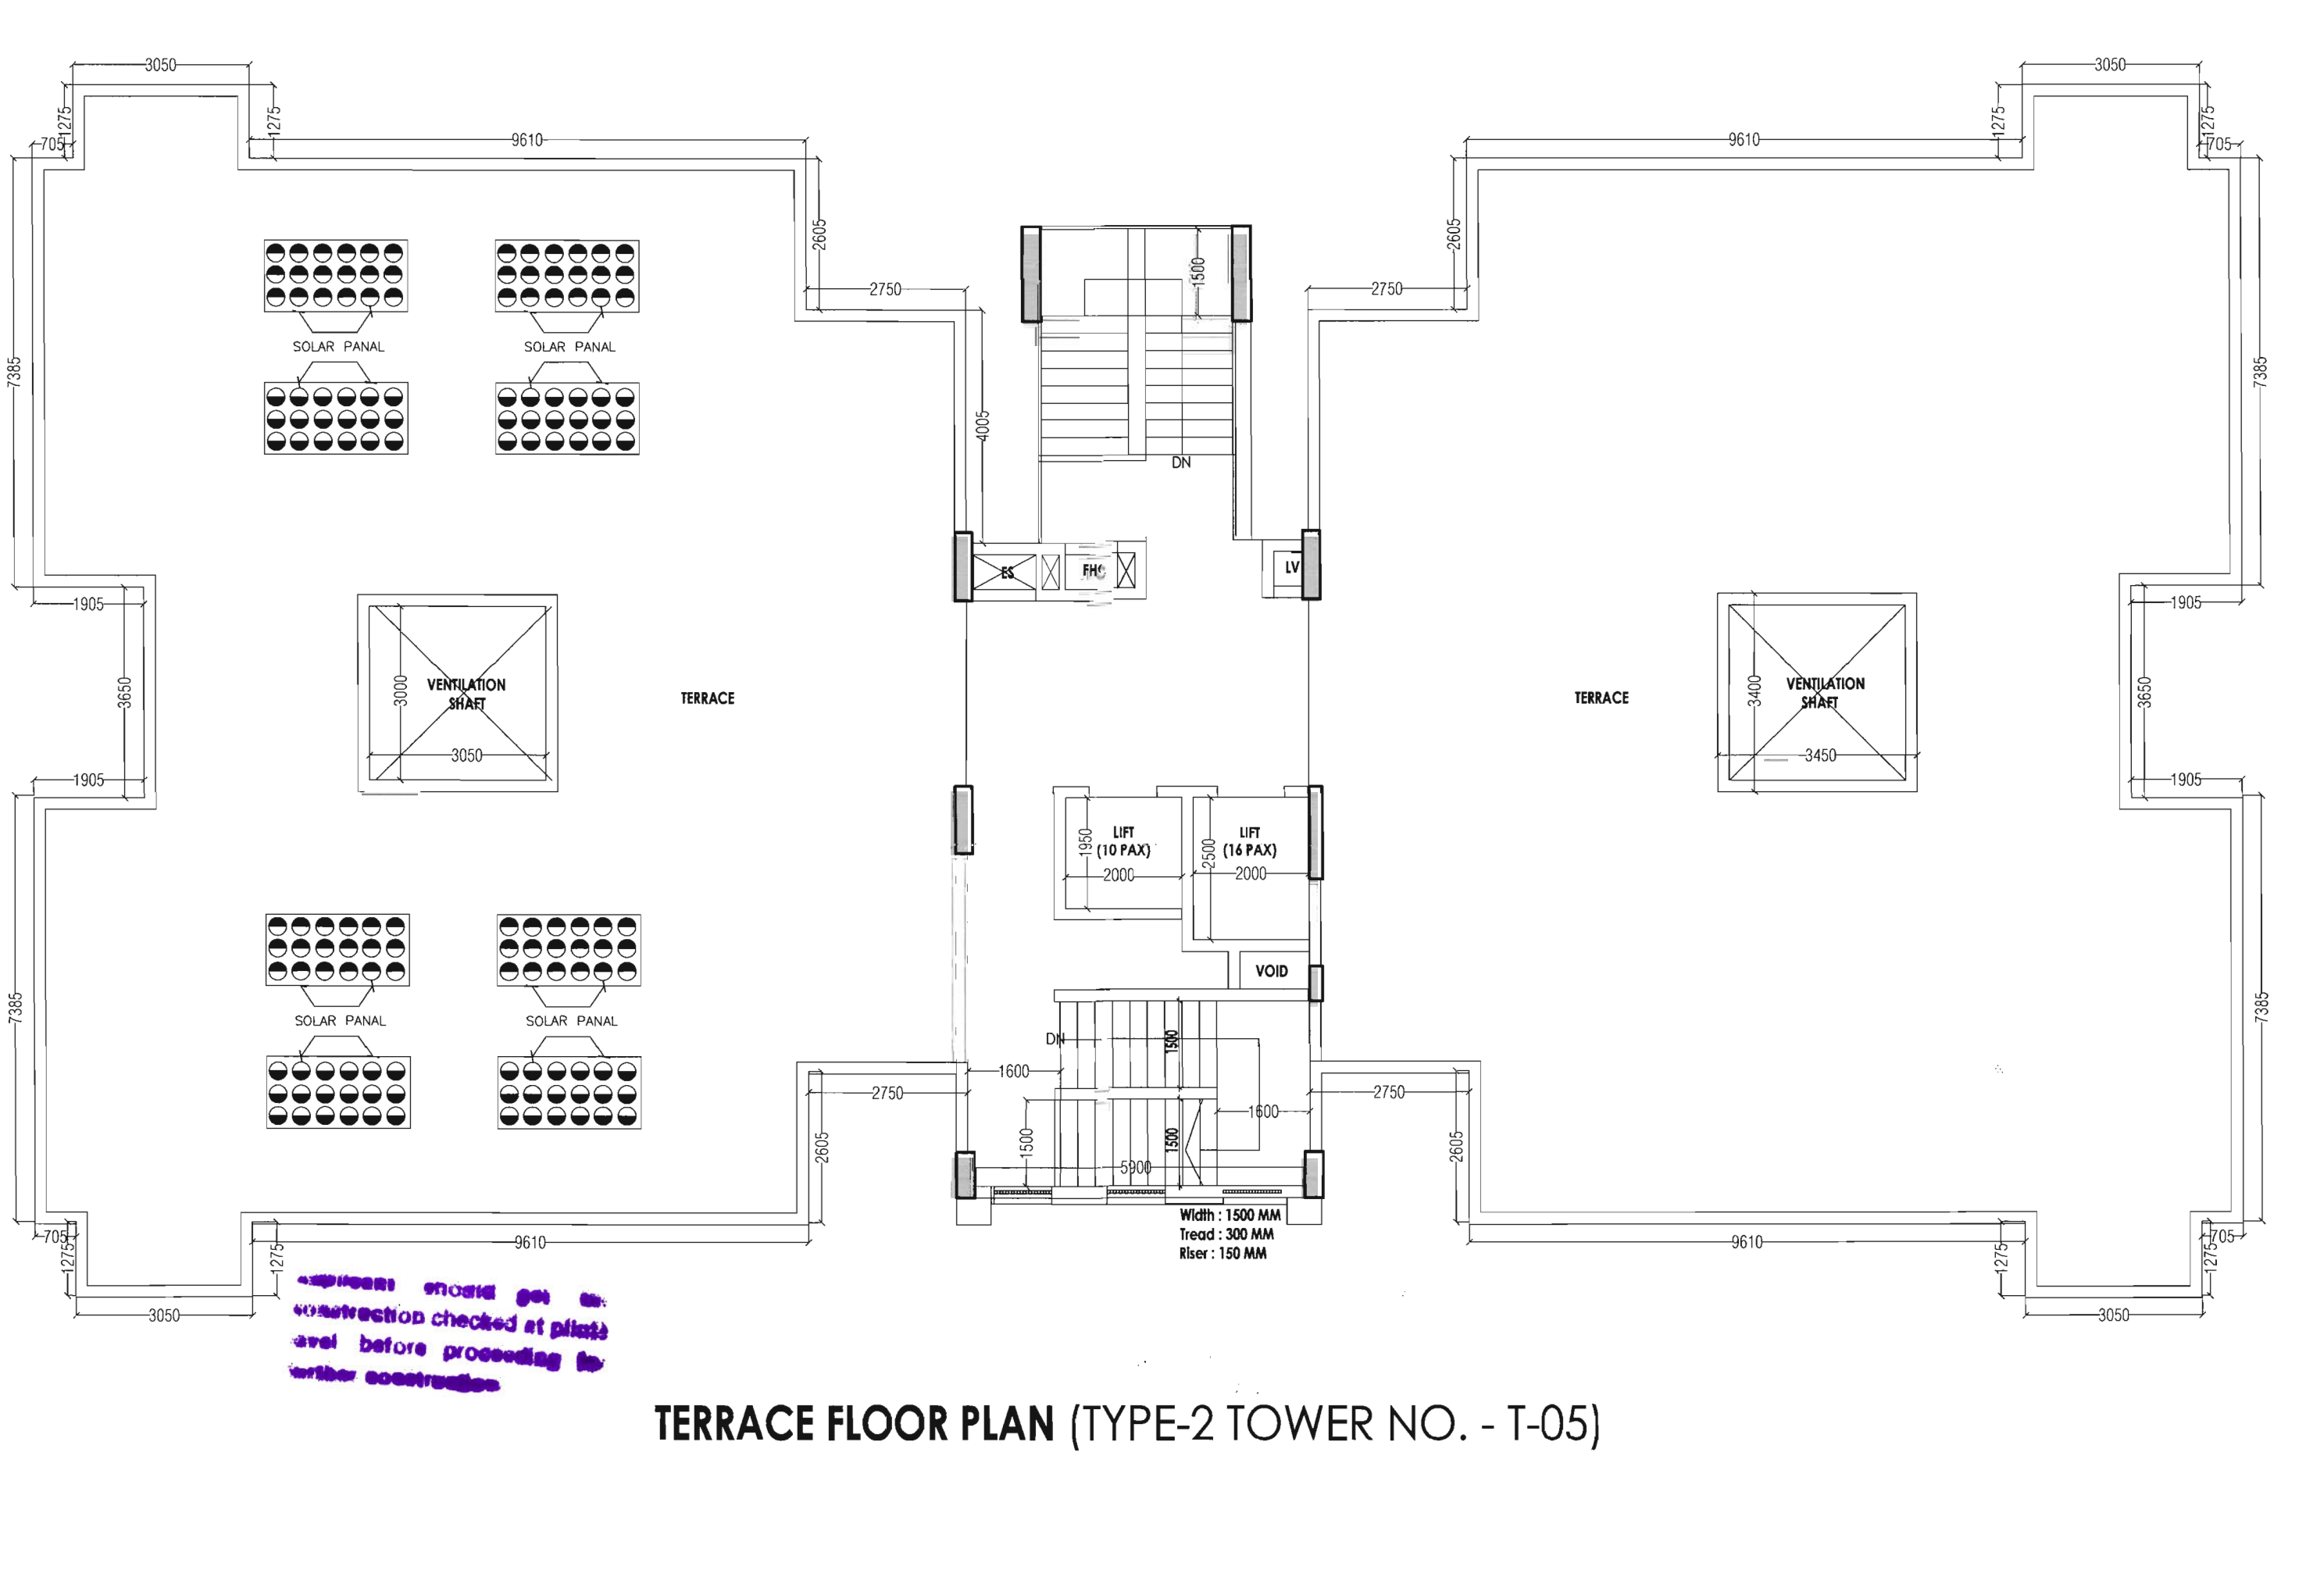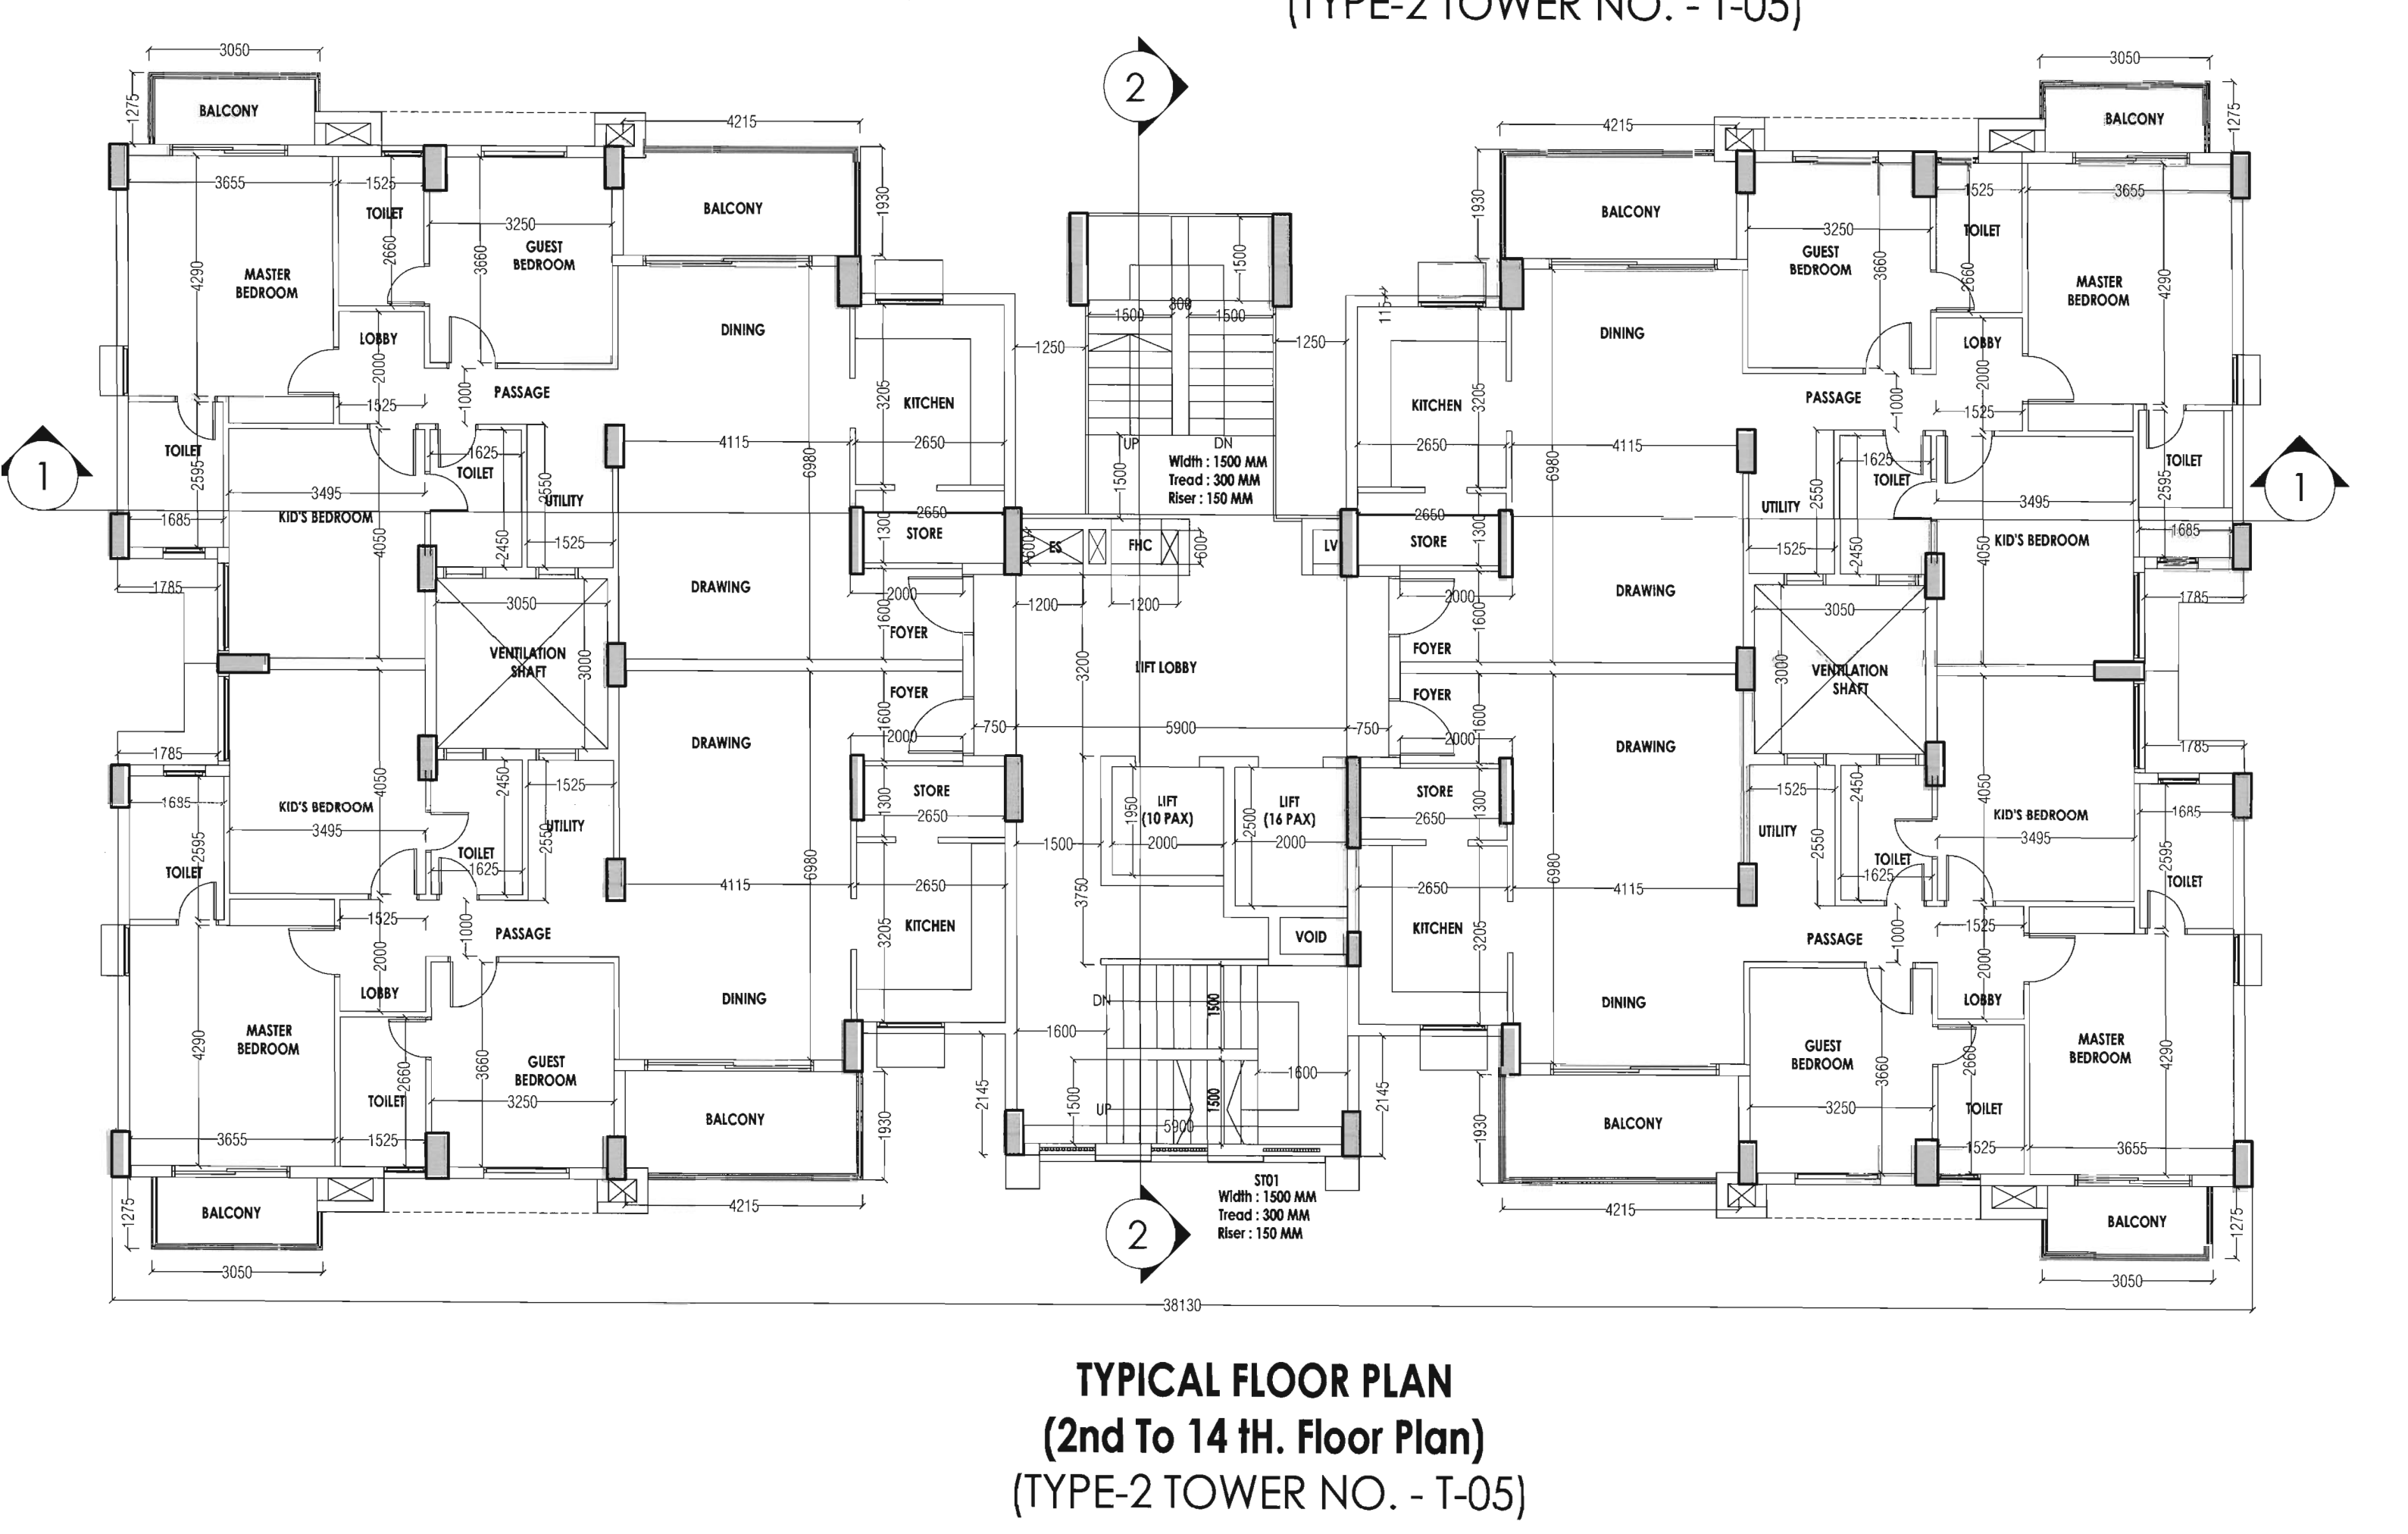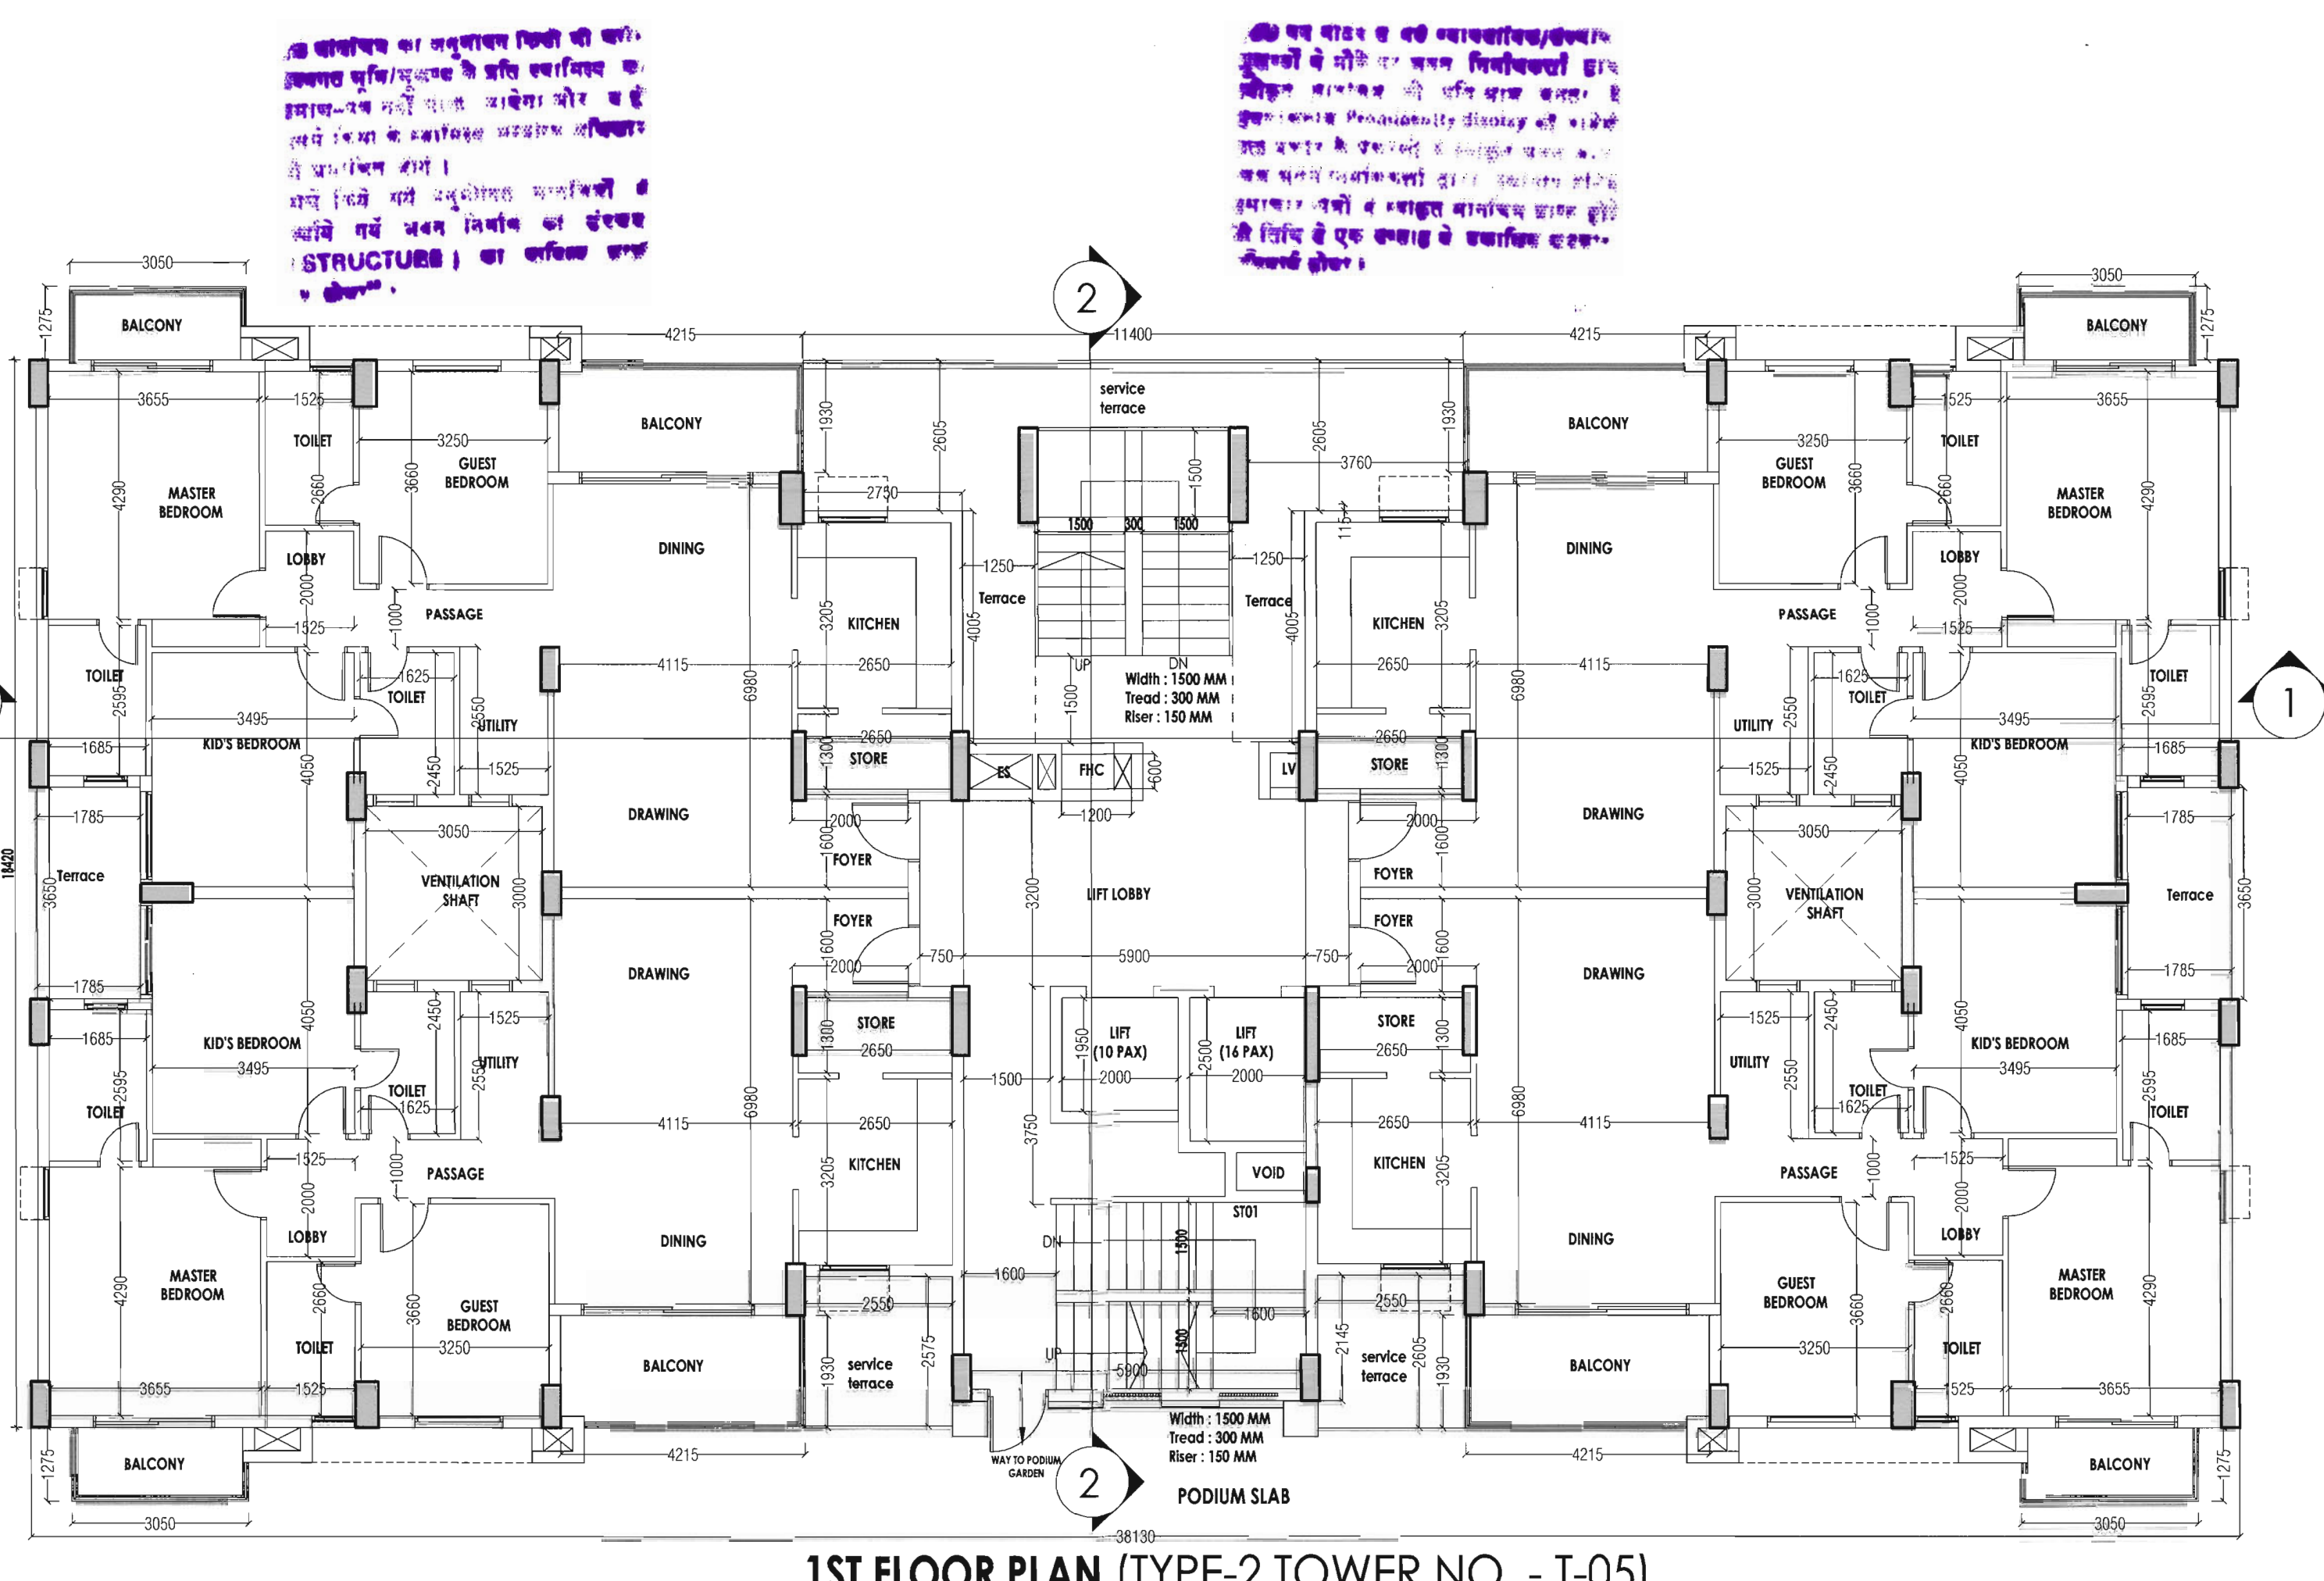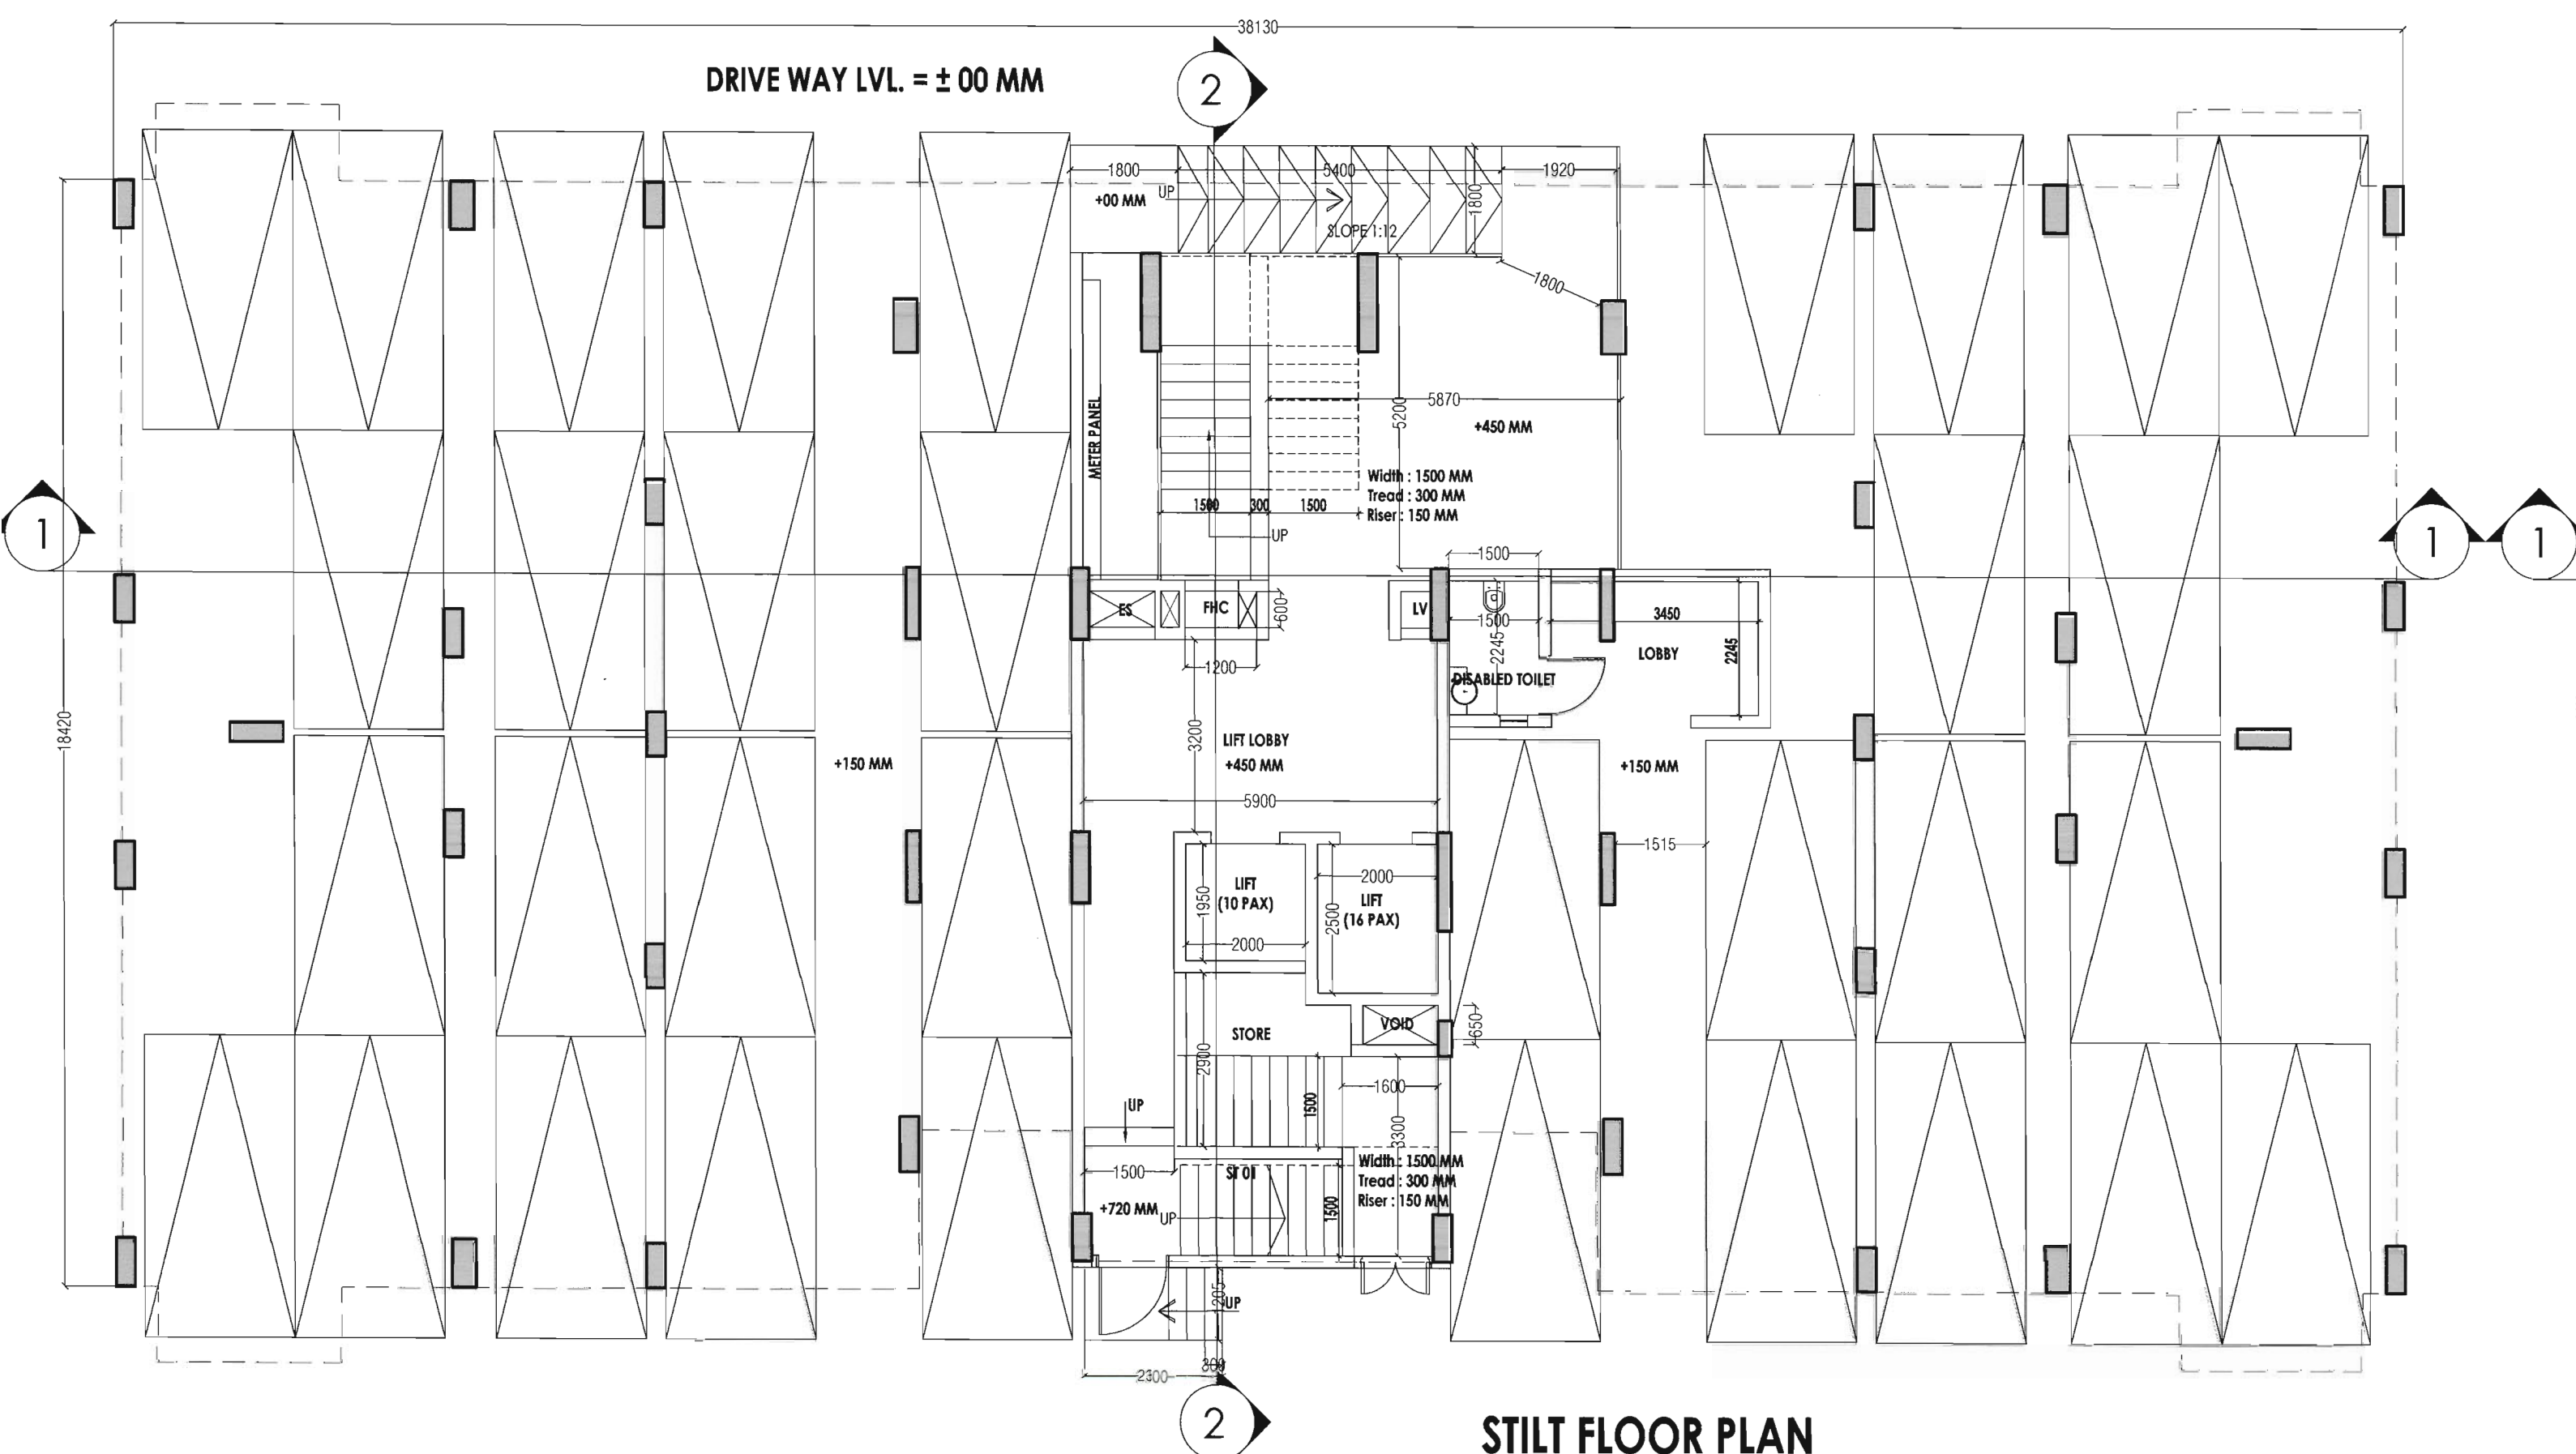

अनुमोदित

सहायक नगर नियोजन

जयपुर विकास प्राधिकरण, जयपुर

शहरीकरण मुख्य नगर नियोजक

जयपुर विकास प्राधिकरण, जयपुर

PROJECT TITLE :

PROPOSED GROUP HOUSING AT
KHASRA NO- 1790, 1791, 1792, 1793,
1794, 1795, REVENUE-
VILLAGE-BHANKROTA KALAN,
TEH.-SANGANER, JAIPUR

CLIENT :

ARCHITECTS

Ricky Mathur & Associates
architects interior designers planners
33, Dhuleshwar Garden,
Jaipur, (RAJ.) India, 302 001
Tel: 91-141-236 2688, 4004700
Fax: 91-141-400 8700
e-mail: ricky@rickymathur.com

DRAWING TITLE :-

STILT, 1ST, TYPICAL &
TERRACE FLOOR PLAN
(TYPE-2 TOWER NO. - T-05)

SCALE 1 : 100

DATE MAY 2023

DEALT BY

STATUS SUBMISSION

ARCHITECT'S SIGN.

CLIENT'S SIGN.


SHEET NO. - 15

NORTH -

इस विचारधारा का अनुशासन किसी भी व्यक्ति द्वारा
अन्यथा न किया जाये। इस विचारधारा का
उद्देश्य-मनुष्य को मानव-संवेदनशील बनाना है।
इससे किताब के उद्देश्यसंगत सुझावों को ग्रहण
की सम्भावना होगी।
इससे किताब में अनुसंधान के सुझावों को
ग्रहण करके नवीन विचारों को उत्पन्न
(STRUCTURE) का विकास होगा।
म. श्रीवास्तव

सहायक नगर नियोजन (BP)
जयपुर विकास प्राधिकरण, जयपुर

अतिरिक्त मु. २३६/२३
पवन मागधि. समिति
जयपुर विकास प्राधिकरण, जयपुर

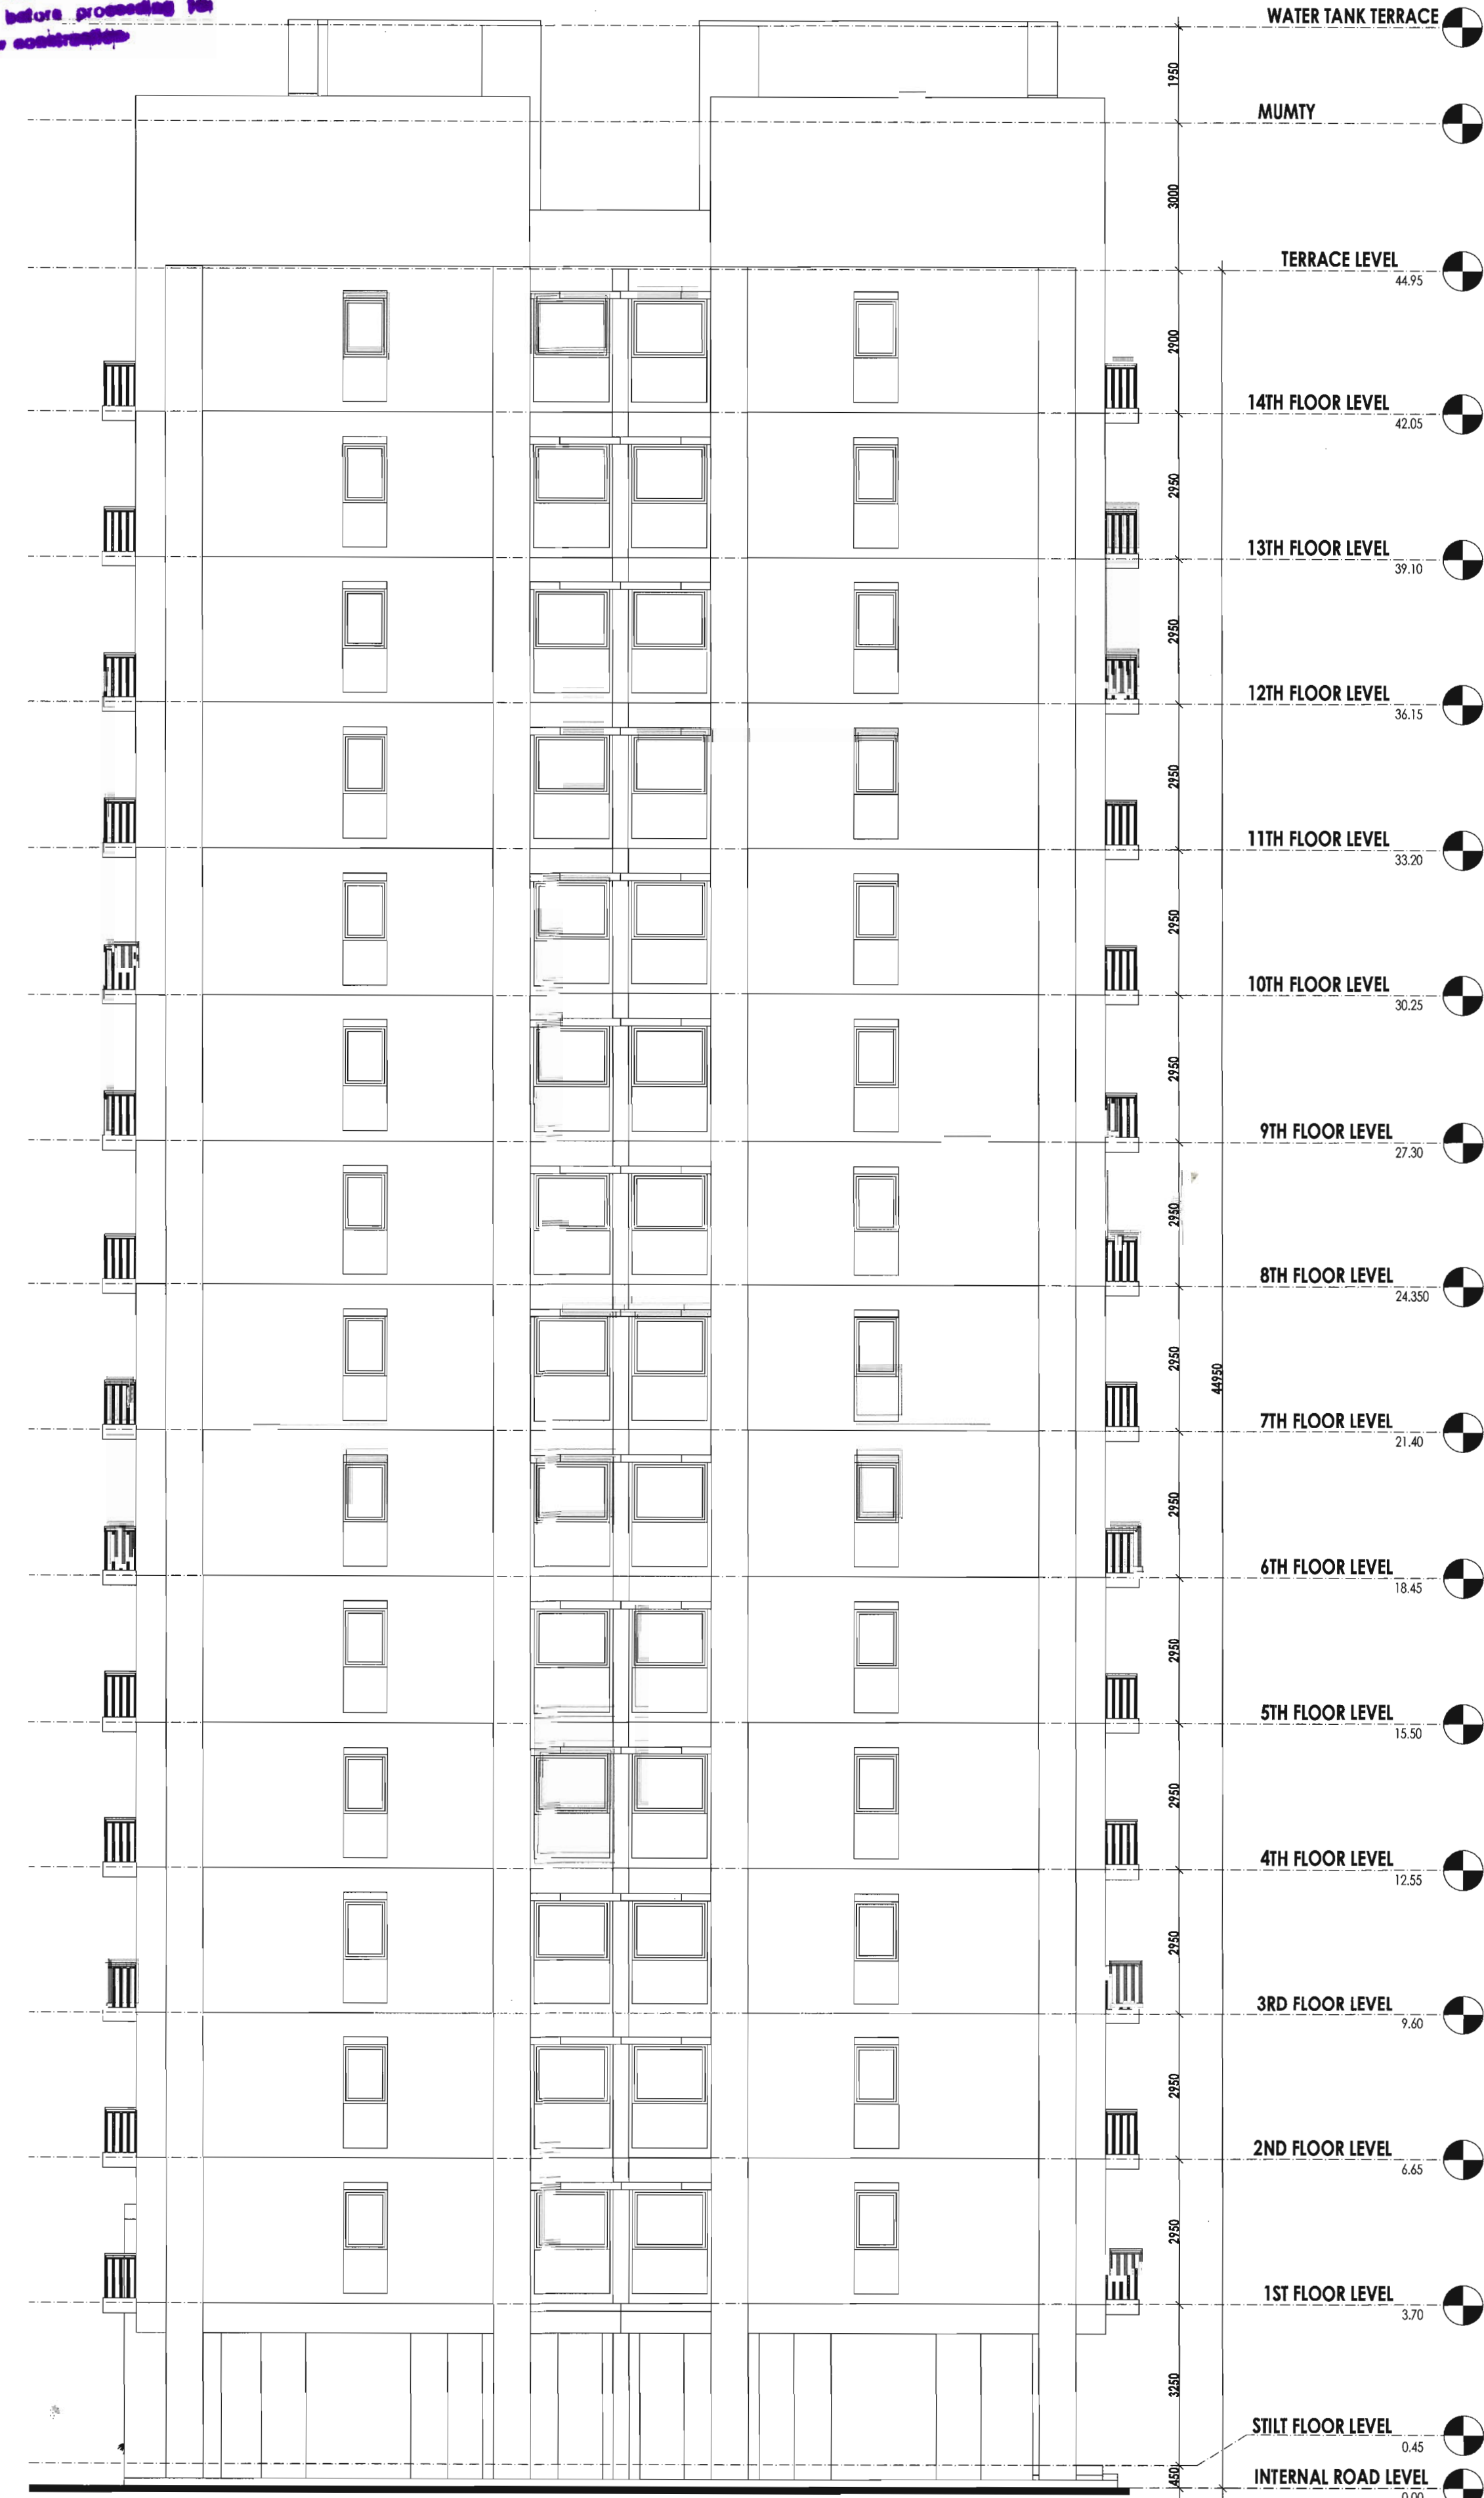

RIGHT SIDE ELEVATION

CLIENT :

ARCHITECTS

Ricky Mathur & Associates

architects interior designers planners

33, Dhuleshwar Garden,
Jaipur. (RAJ.) India. 302 001

Tel: 91-141-236 2688, 4004700

Fax: 91-141-400 8700

e-mail: ricky@rickymathur.com



DRAWING TITLE :-
FRONT & RIGHT SIDE ELEVATION
(TYPE-2 TOWER NO. - T-05)

SCALE 1 : 100	DATE MAY 2023
DEALT BY	STATUS SUBMISSION

ARCHITECT'S SIGN.


Ricky Mathur

RICKY MATHUR
CA-24247

CLIENT'S SIGN.


Jamie

SHEET NO. - 16	NORTH -
----------------	---------

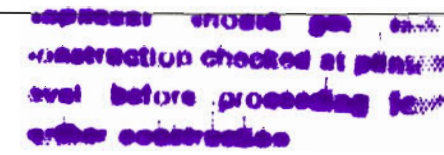

WATER TANK TERRACE		
MUMTY		
TERRACE LEVEL	44.95	
14TH FLOOR LEVEL	42.05	
13TH FLOOR LEVEL	39.10	
12TH FLOOR LEVEL	36.15	
11TH FLOOR LEVEL	33.20	
10TH FLOOR LEVEL	30.25	
9TH FLOOR LEVEL	27.30	
8TH FLOOR LEVEL	24.350	
7TH FLOOR LEVEL	21.40	
6TH FLOOR LEVEL	18.45	
5TH FLOOR LEVEL	15.50	
4TH FLOOR LEVEL	12.55	
3RD FLOOR LEVEL	9.60	
2ND FLOOR LEVEL	6.65	
1ST FLOOR LEVEL	3.70	
STILT FLOOR LEVEL	0.45	
INTERNAL ROAD LEVEL	0.00	

1. **विशेषाणाम्** वा अनुपातान् किसी की प्रति
 अनुपात **मूल/मूलक** के प्रति **व्यापक** का
व्यापक - एक के लिये दो **समान** और **बहु**
 इसके **समान** के **व्यापक** **समस्त** **प्रतिफल**
 ही **व्यापक** **होता**।
 ऐसे **किसी** **मूल** **अनुपात** **मूलक** ही
व्यापक **मूल** **अनुपात** **मूलक** **प्रतिफल**
(STRUCTURE) का **व्यापक** **होता**
होता

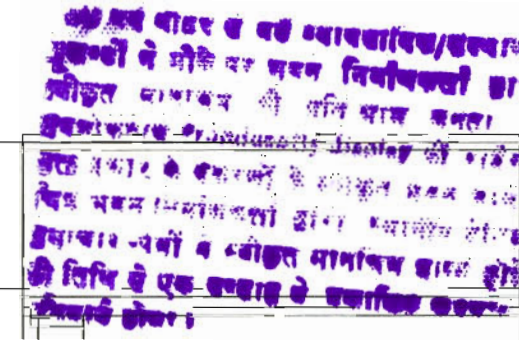

WATER TANK TERRACE	
MUMTY	
TERRACE LEVEL	44.95
14TH FLOOR LEVEL	42.05
13TH FLOOR LEVEL	39.10
12TH FLOOR LEVEL	36.15
11TH FLOOR LEVEL	33.20
10TH FLOOR LEVEL	30.25
9TH FLOOR LEVEL	27.30
8TH FLOOR LEVEL	24.350
7TH FLOOR LEVEL	21.40
6TH FLOOR LEVEL	18.45
5TH FLOOR LEVEL	15.50
4TH FLOOR LEVEL	12.55
3RD FLOOR LEVEL	9.60
2ND FLOOR LEVEL	6.65
1ST FLOOR LEVEL	3.70
STILT FLOOR LEVEL	0.45
INTERNAL ROAD LEVEL	0.00

अनुमोदित



सहायक नगर नियोजन (BP)
जयपुर विकास प्राधिकरण, जयपुर

27/6/23
स्तिरिक्त मुख्य नगर नियांजक
भवन मानचित्र समिति
जयपुर विकास प्राधिकरण, जयपुर

PROJECT TITLE :
PROPOSED GROUP HOUSING AT KHASRA NO- 1790, ¹⁷⁹¹ ₂ , ¹⁷⁹¹ ₂ , 1792, ¹⁷⁹³ ₂ , ¹⁷⁹³ ₂ , 1794, 1795 , REVENUE- VILLAGE-BHANKROTA KALAN, TEH.-SANGANER, JAIPUR

CLIENT :

ARCHITECTS

Ricky Mathur & Associates

architects interior designers planners

33, Dhuleshwar Garden,
Jaipur. (RAJ.) India. 302 001

Tel: 91-141-236 2688, 4004700

Fax: 91-141-400 8700

e-mail: ricky@rickymathur.com



DRAWING TITLE :-

REAR & LEFT SIDE ELEVATION
(TYPE-2 TOWER NO. - T-05)

SCALE 1:100	DATE MAY 2023
-------------	---------------

DEALT BY	STATUS SUBMISSION
----------	-------------------


ARCHITECT'S SIGN.

Ricky Mathur
RICKY MATHUR
CA-24247


CLIENT'S SIGN.

James


SHEET NO. - 17	NORTH -
----------------	---------

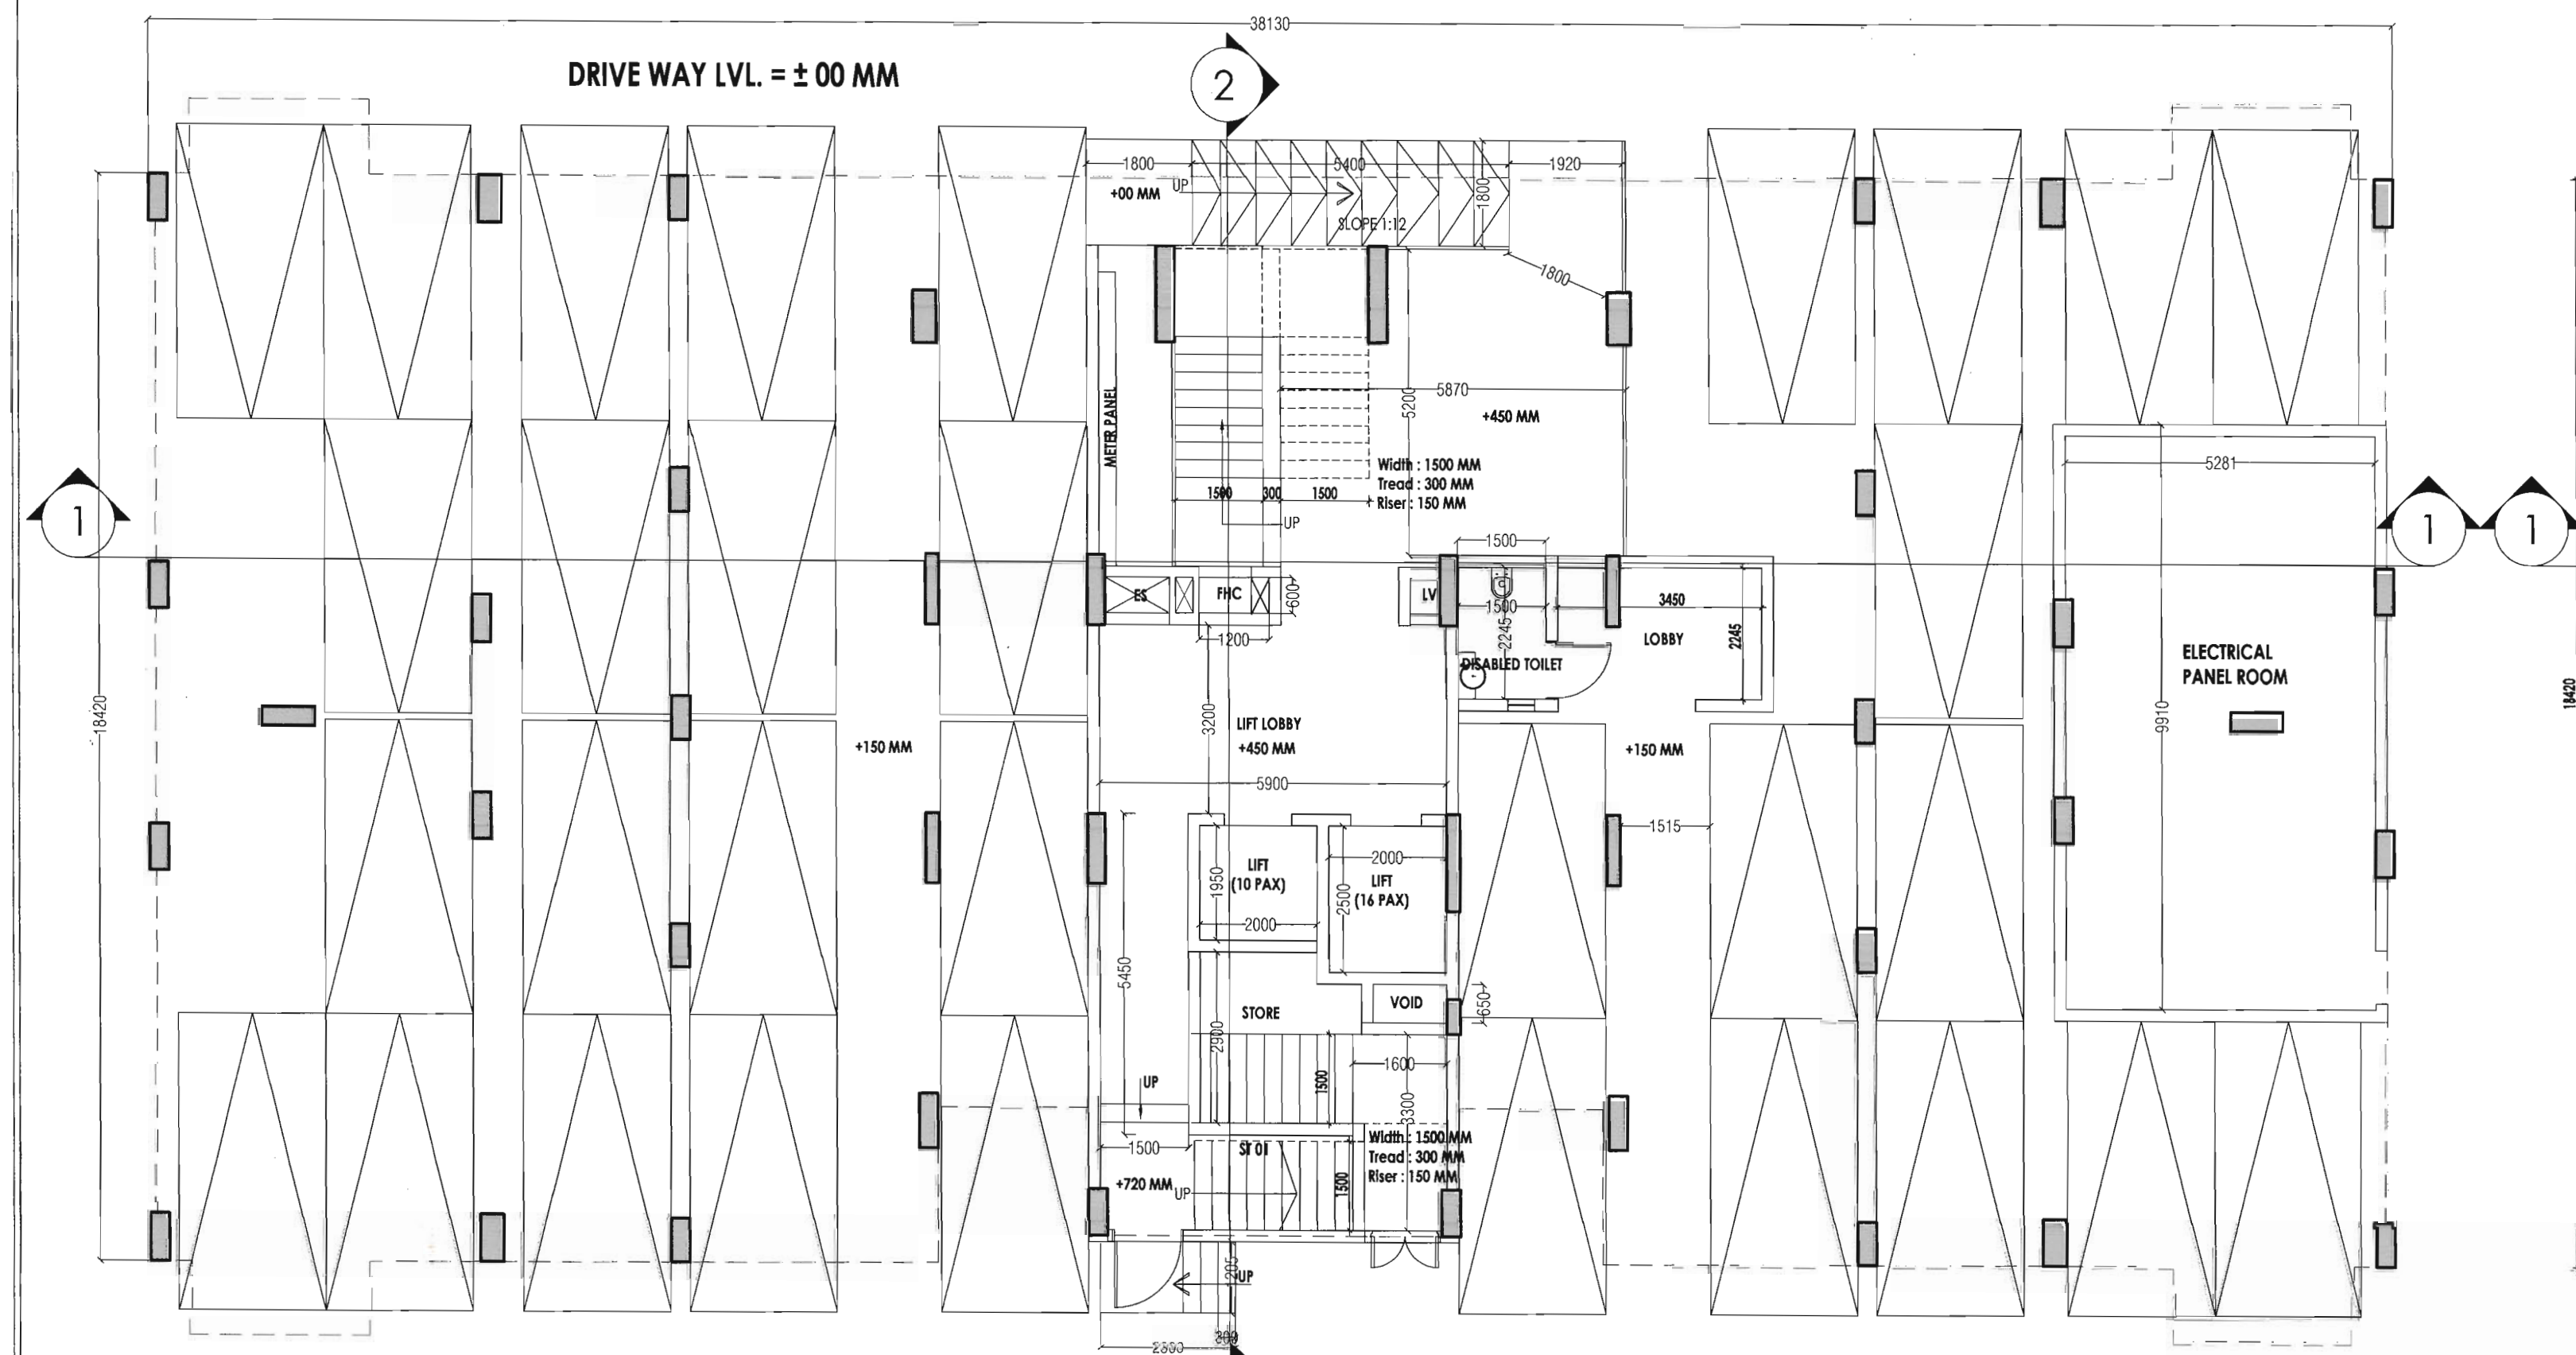


STILT FLOOR PLAN
(TYPE-2A TOWER NO. - T-03)

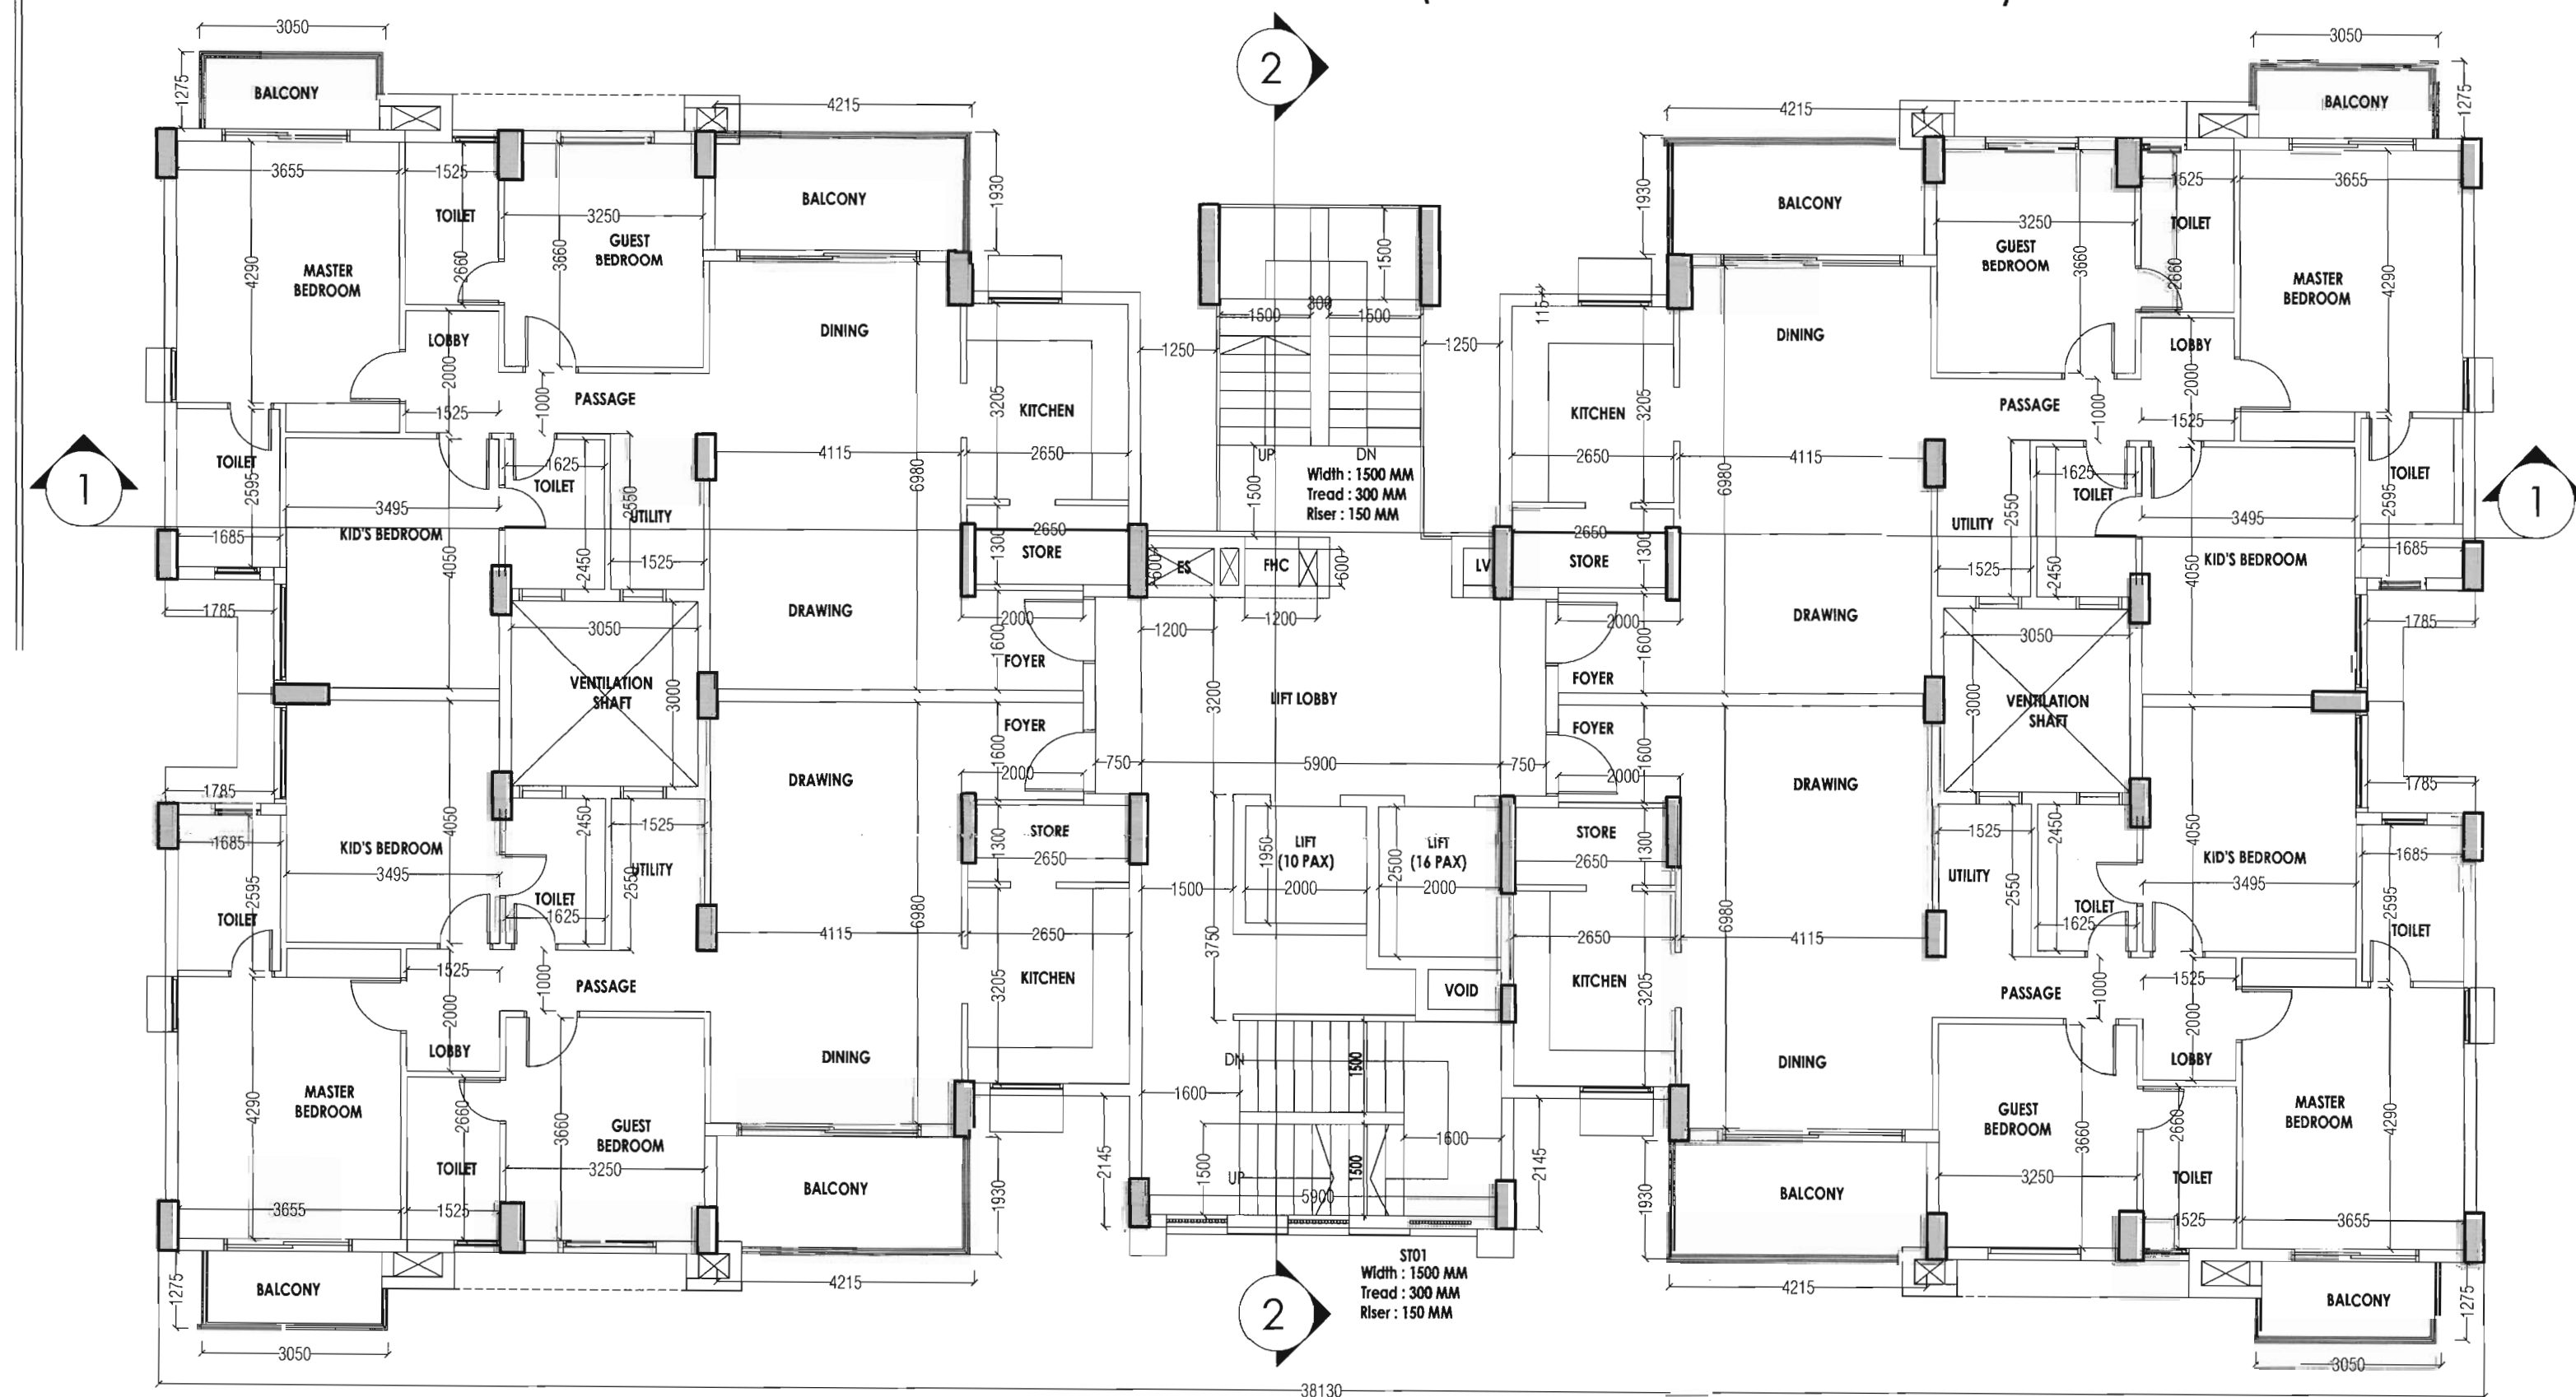

TYPICAL FLOOR PLAN
(2nd To 14 TH. Floor Plan)
(TYPE-2A TOWER NO. - T-03)

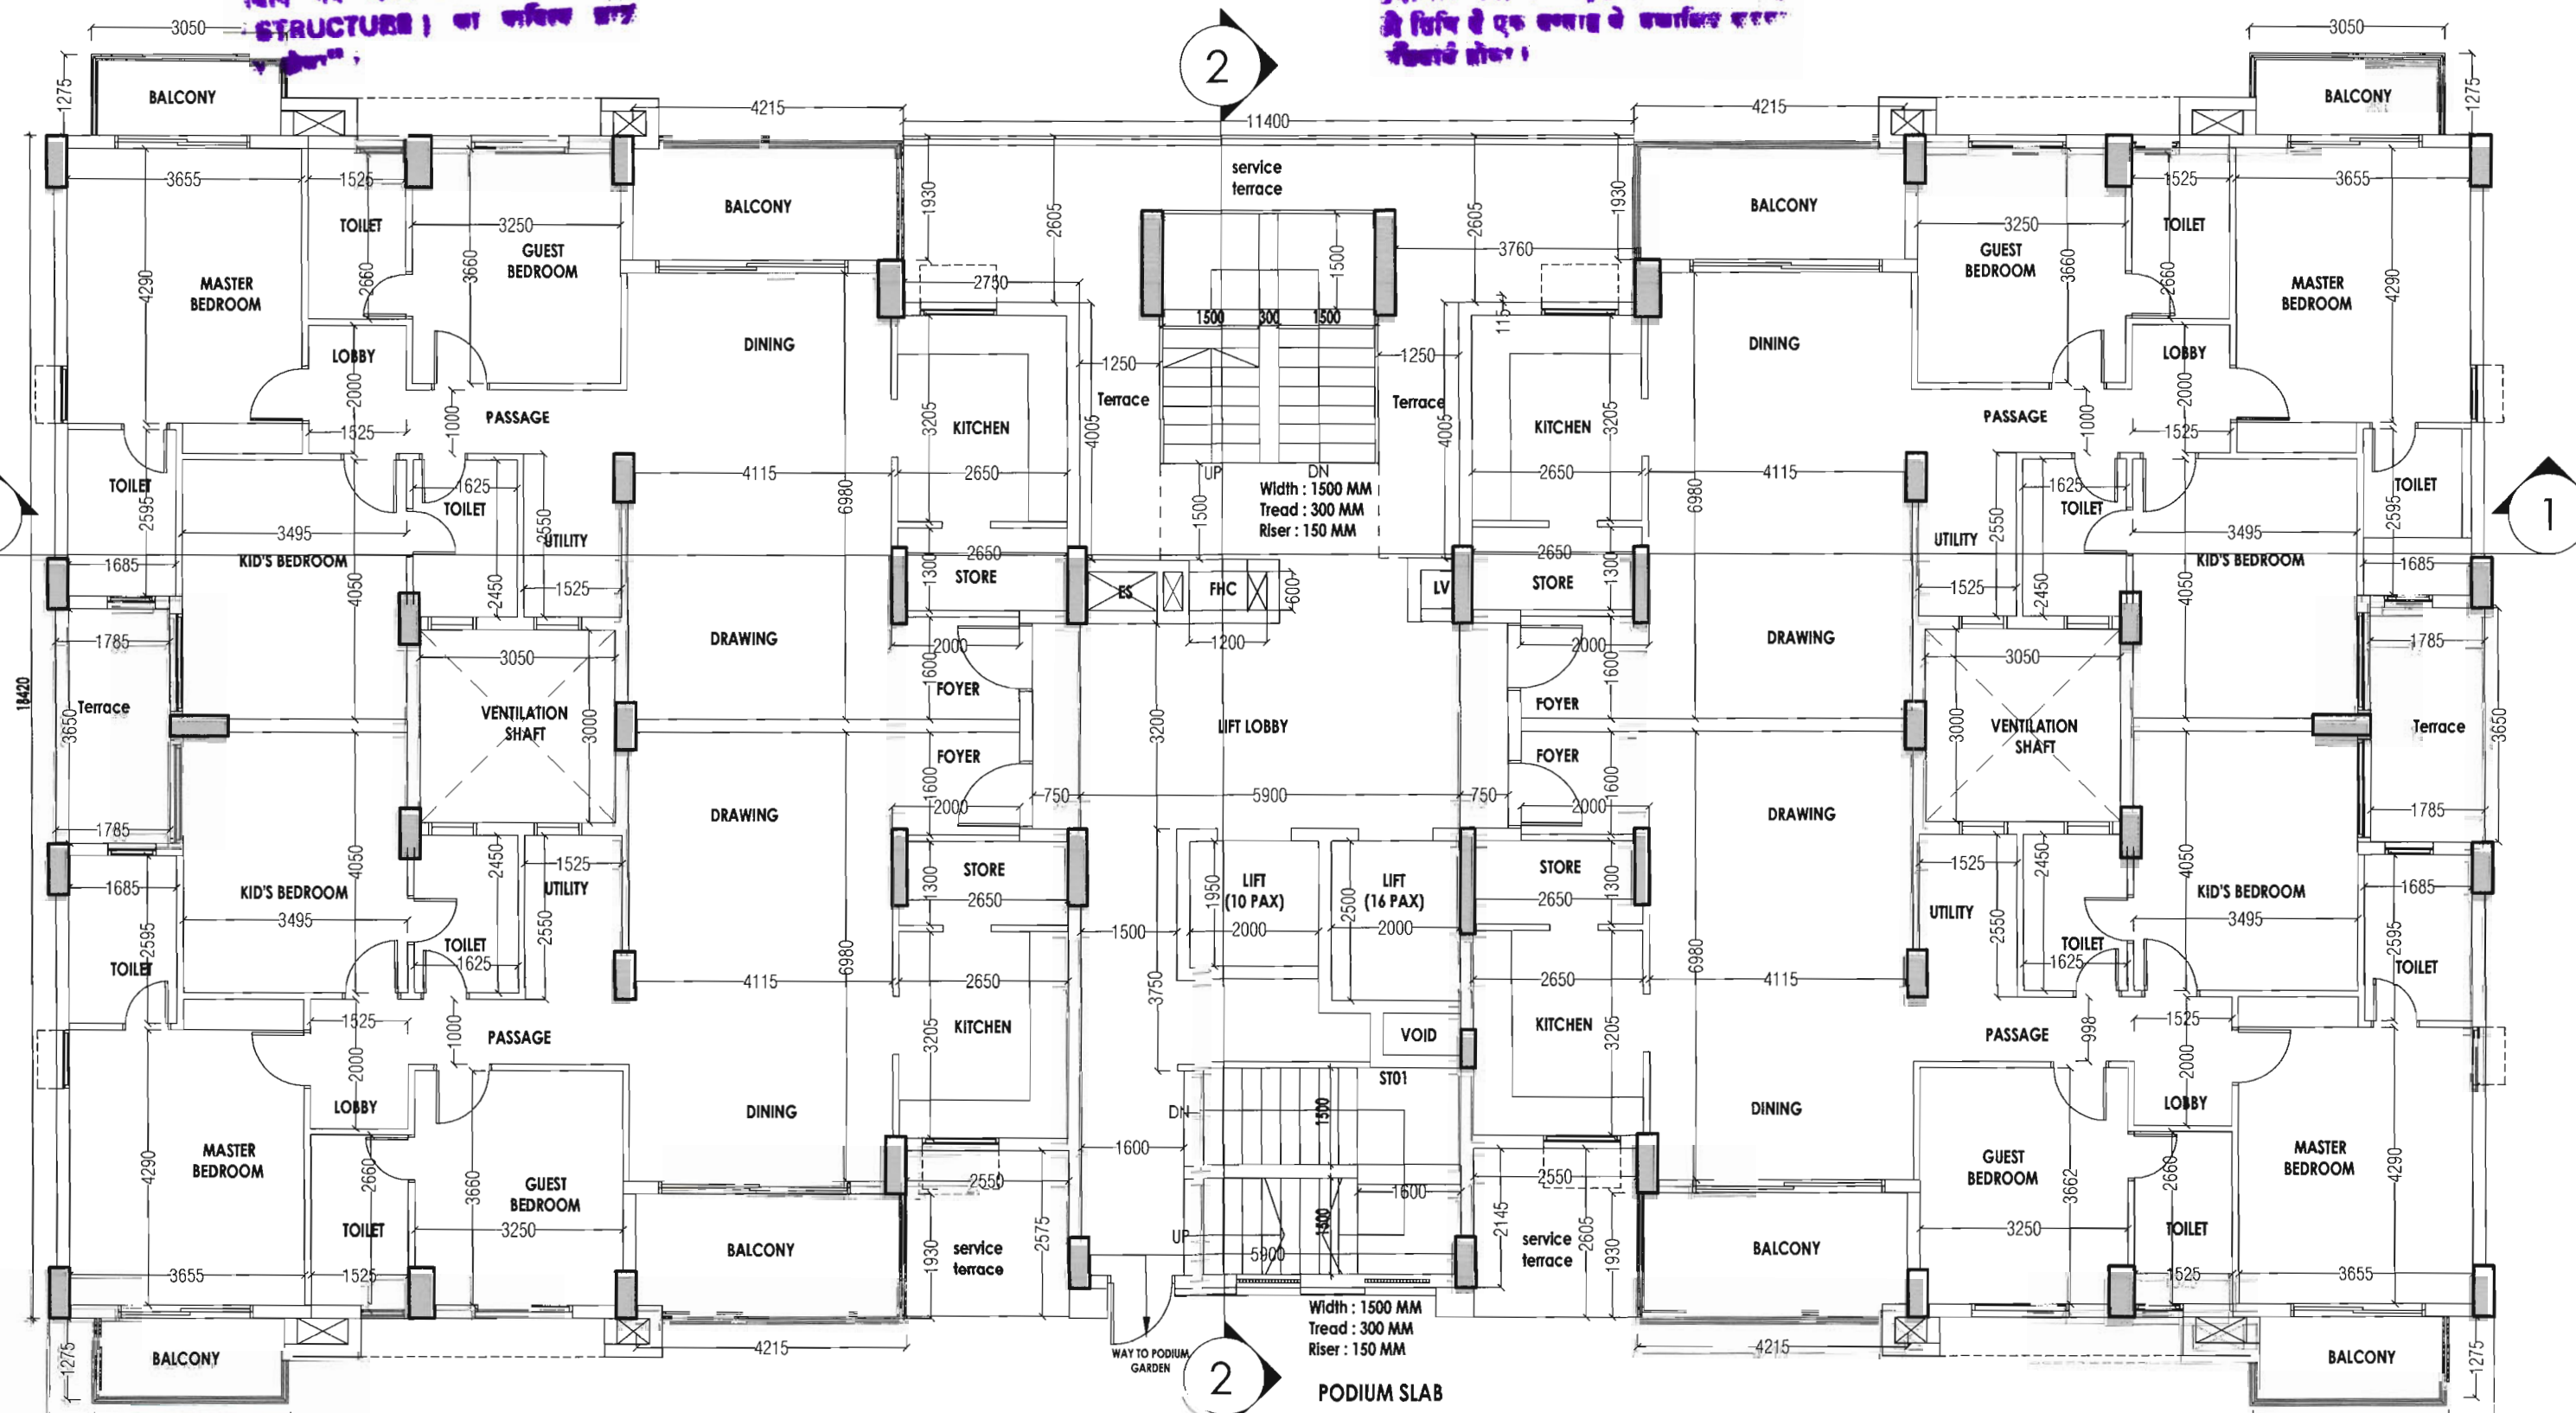

1ST FLOOR PLAN (TYPE-2A TOWER NO. - T-03)

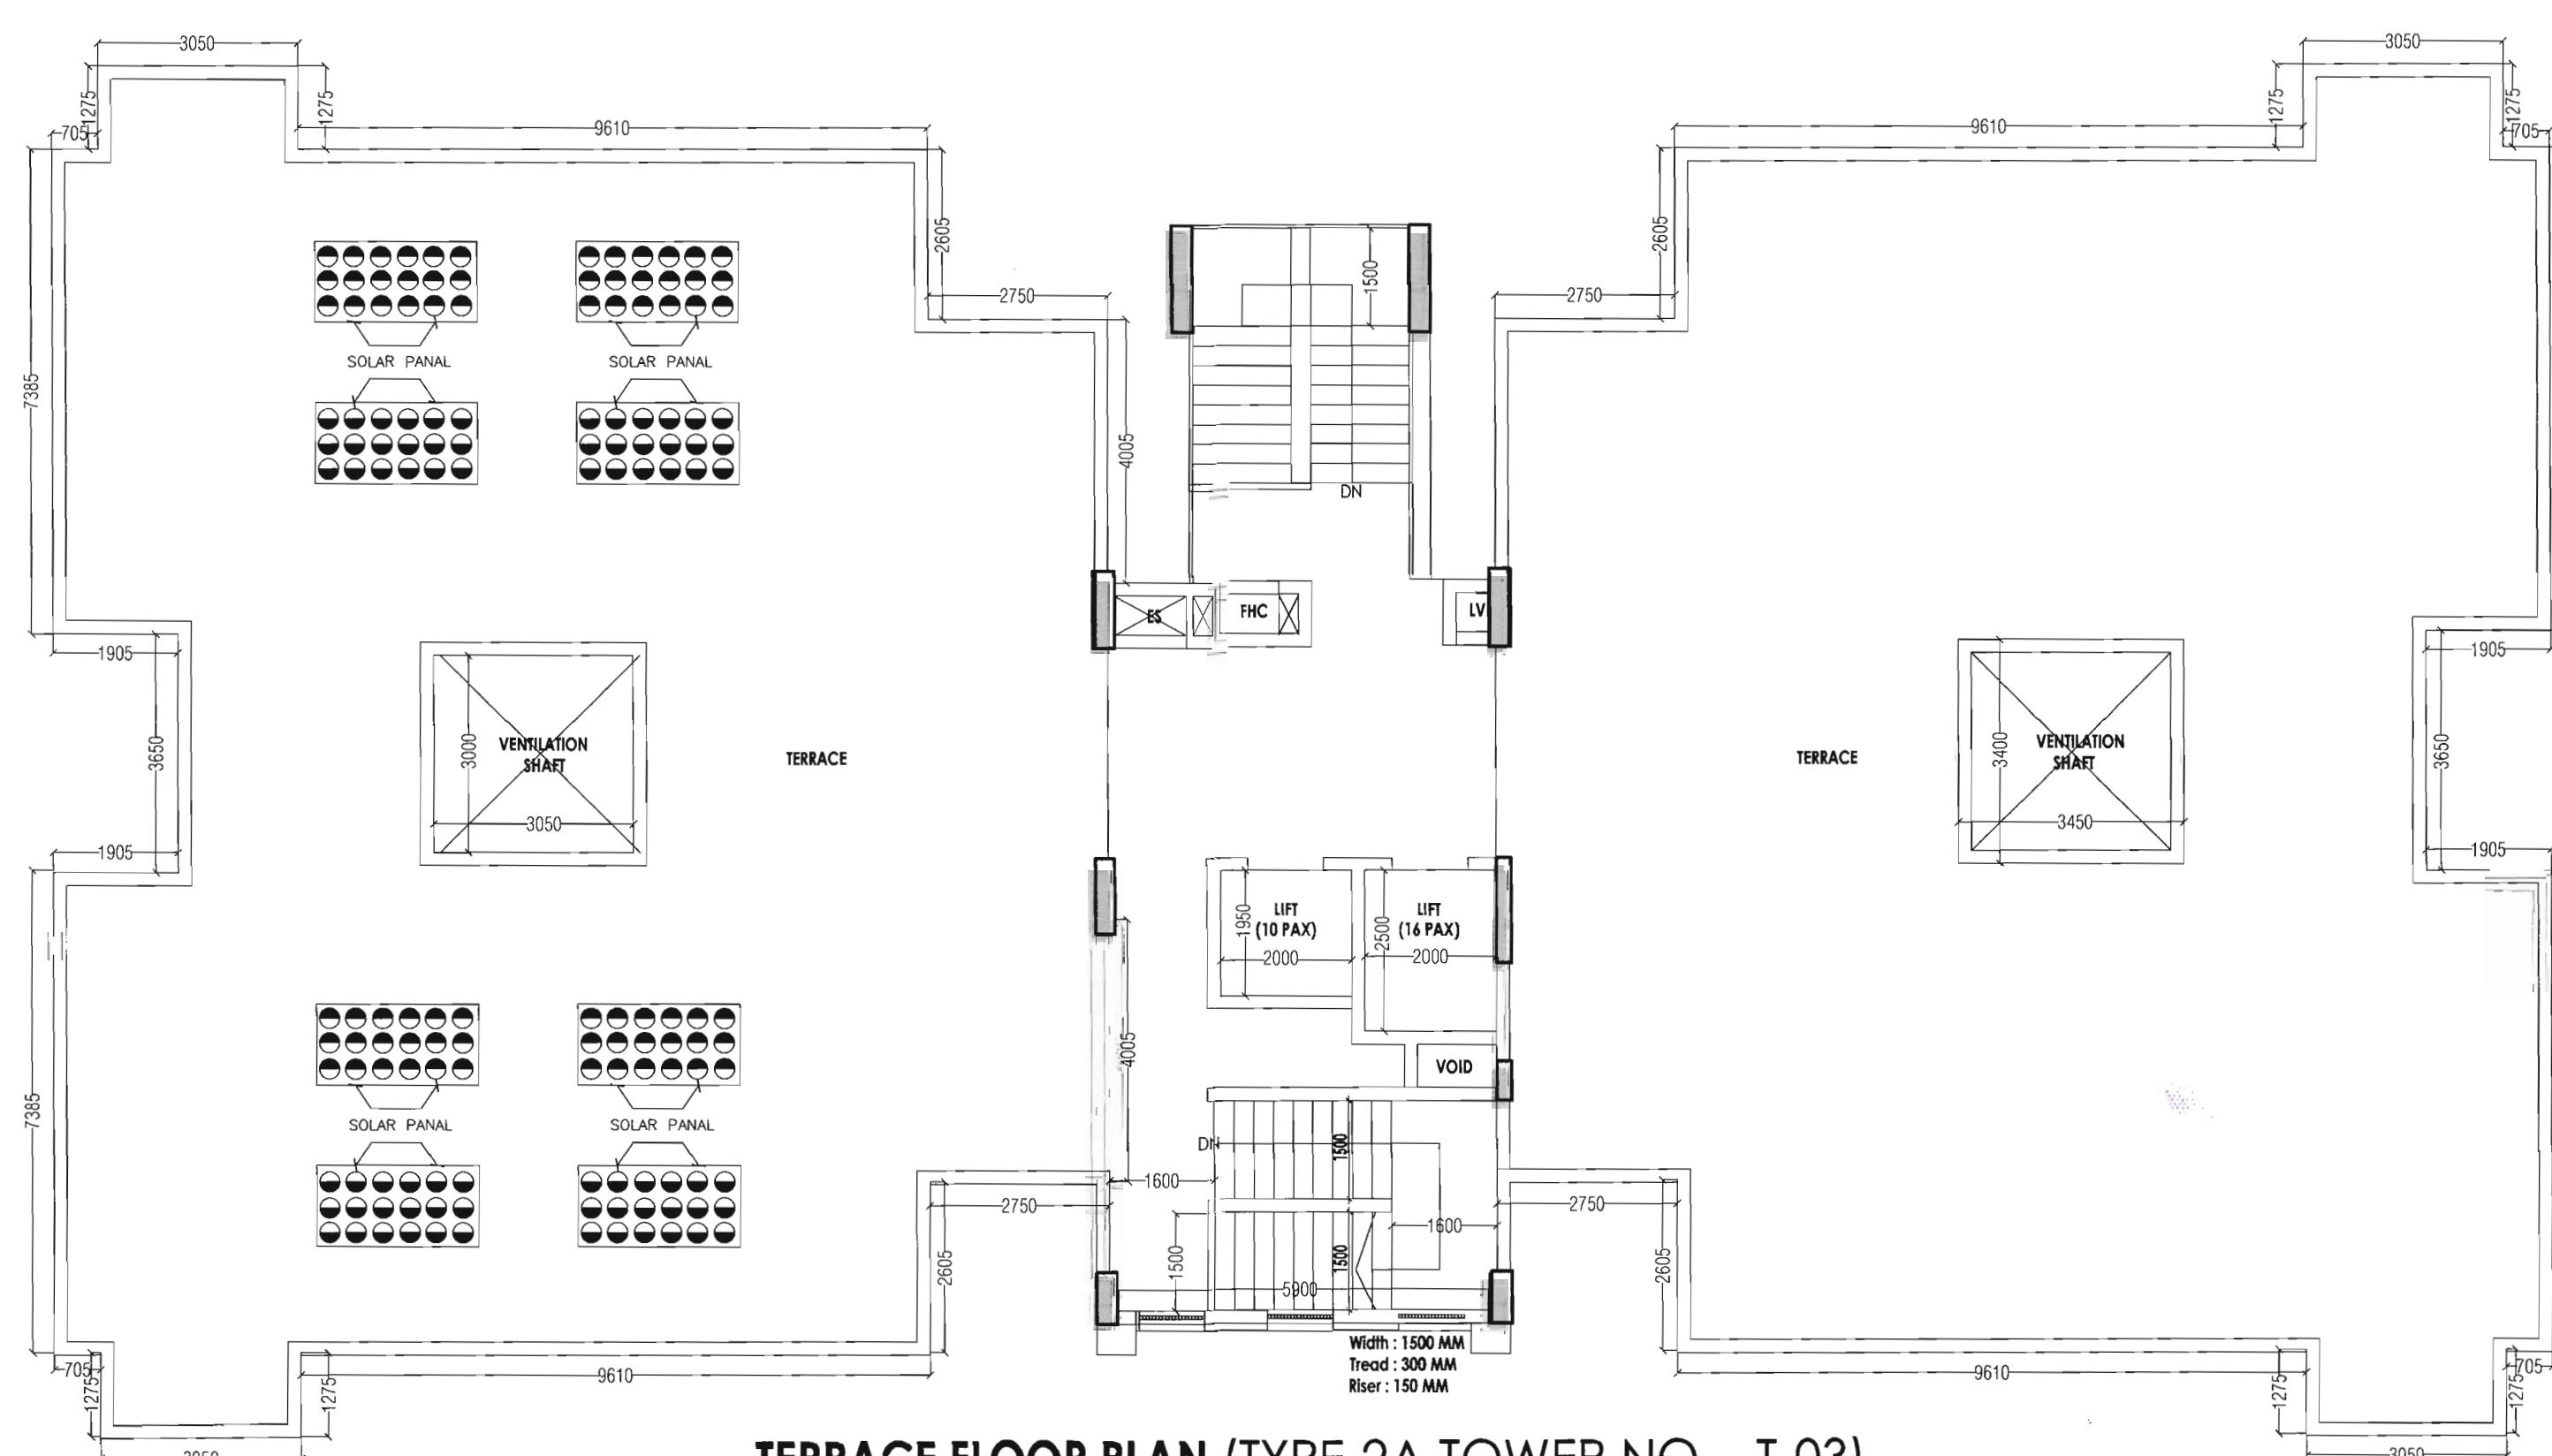

TERRACE FLOOR PLAN (TYPE-2A TOWER NO. - T-03)

सहायक नगर नियोजन (BP)
जयपुर विकास प्राधिकरण, जयपुर

अतिरिक्त मुख्य नगर नियोजक
नवन मानचित्र समिति
जयपुर विकास प्राधिकरण, जयपुर

PROJECT TITLE:
PROPOSED GROUP HOUSING AT
KHASRA NO- 1790, 1791, 1792, 1793,
1794, 1795, REVENUE-
VILLAGE-BHANKROTA KALAN,
TEH-SANGANER, JAIPUR

CLIENT :

ARCHITECTS
Ricky Mathur & Associates
architects interior designers planners
33, Dhuleshwar Garden,
Jaipur, (RAJ.) India. 302 001
Tel: 91-141-236 2688, 4004700
Fax: 91-141-400 8700
e-mail: ricky@rickymathur.com

DRAWING TITLE :-
STILT, 1ST, TYPICAL &
TERRACE FLOOR PLAN
(TYPE-2A TOWER NO. - T-03)

SCALE 1 : 100 DATE MAY 2023

DEALT BY STATUS SUBMISSION

ARCHITECT'S SIGN.

Ricky Mathur
RICKY MATHUR
CA-24247

CLIENT'S SIGN.

Sanjeev

SHEET NO. - 19

NORTH -



सहायक नगर नियोजन (BP)
जयपुर विकास प्राधिकरण, जयपुर

अतिरिक्त: मुख्य नियोजक
जन मानविय सक्ति
जयपुर विकास प्राधिकरण, जयपुर

PROJECT TITLE :
PROPOSED GROUP HOUSING AT
KHASRA NO- 1790, 1791, 1792, 1793,
1794, 1795, REVENUE-
VILLAGE-BHANKROTA KALAN,
TEH.-SANGANER, JAIPUR

CLIENT :

ARCHITECTS
Ricky Mathur & Associates
architects interior designers planners
33, Dhuleshwar Garden,
Jaipur. (RAJ.) India. 302 001
Tel: 91-141-236 2688, 4004700
Fax: 91-141-400 8700
e-mail: ricky@rickymathur.com

DRAWING TITLE :-
FRONT & RIGHT SIDE ELEVATION
(TYPE-2A TOWER NO. - T-03)

SCALE 1 : 100 DATE MAY 2023

DEALT BY STATUS SUBMISSION

ARCHITECT'S SIGN.

RICKY MATHUR
CA-24247

CLIENT'S SIGN.

SHEET NO. - 20 NORTH -



REAR SIDE ELEVATION

LEFT SIDE ELEVATION

भट्टराज

[Signature]

सहायक नगर नियोजन (BP)

जयपुर विकास प्राधिकरण, जयपुर

[Signature]

राजस्थान नगर नियोजन

नवनगर विकास समिति

जयपुर विकास प्राधिकरण, जयपुर

PROJECT TITLE :

PROPOSED GROUP HOUSING AT
KHASRA NO- 1790,^{1791,1792,1793}, 1792,¹⁷⁹³, 1794,1795 , REVENUE-
VILLAGE-BHANKROTA KALAN,
TEH.-SANGANER, JAIPUR

CLIENT :

ARCHITECTS

Ricky Mathur & Associates

architects interior designers planners
33, Dhuleshwar Garden,
Jaipur, (RAJ.) India, 302 001
Tel: 91-141-236 2688, 4004700
Fax: 91-141-400 8700
e-mail: ricky@rickymathur.com

DRAWING TITLE :-

REAR & LEFT SIDE ELEVATION
(TYPE-2A TOWER NO. - T-03)

SCALE 1 : 100	DATE MAY 2023
DEALT BY	STATUS SUBMISSION

ARCHITECTS SIGN.

[Signature]


RICKY MATHUR
CA-24247

CLIENT'S SIGN.

[Signature]

SHEET NO. - 21	NORTH -
----------------	---------

•Siphons should get in construction checked at plank level before proceeding to further construction

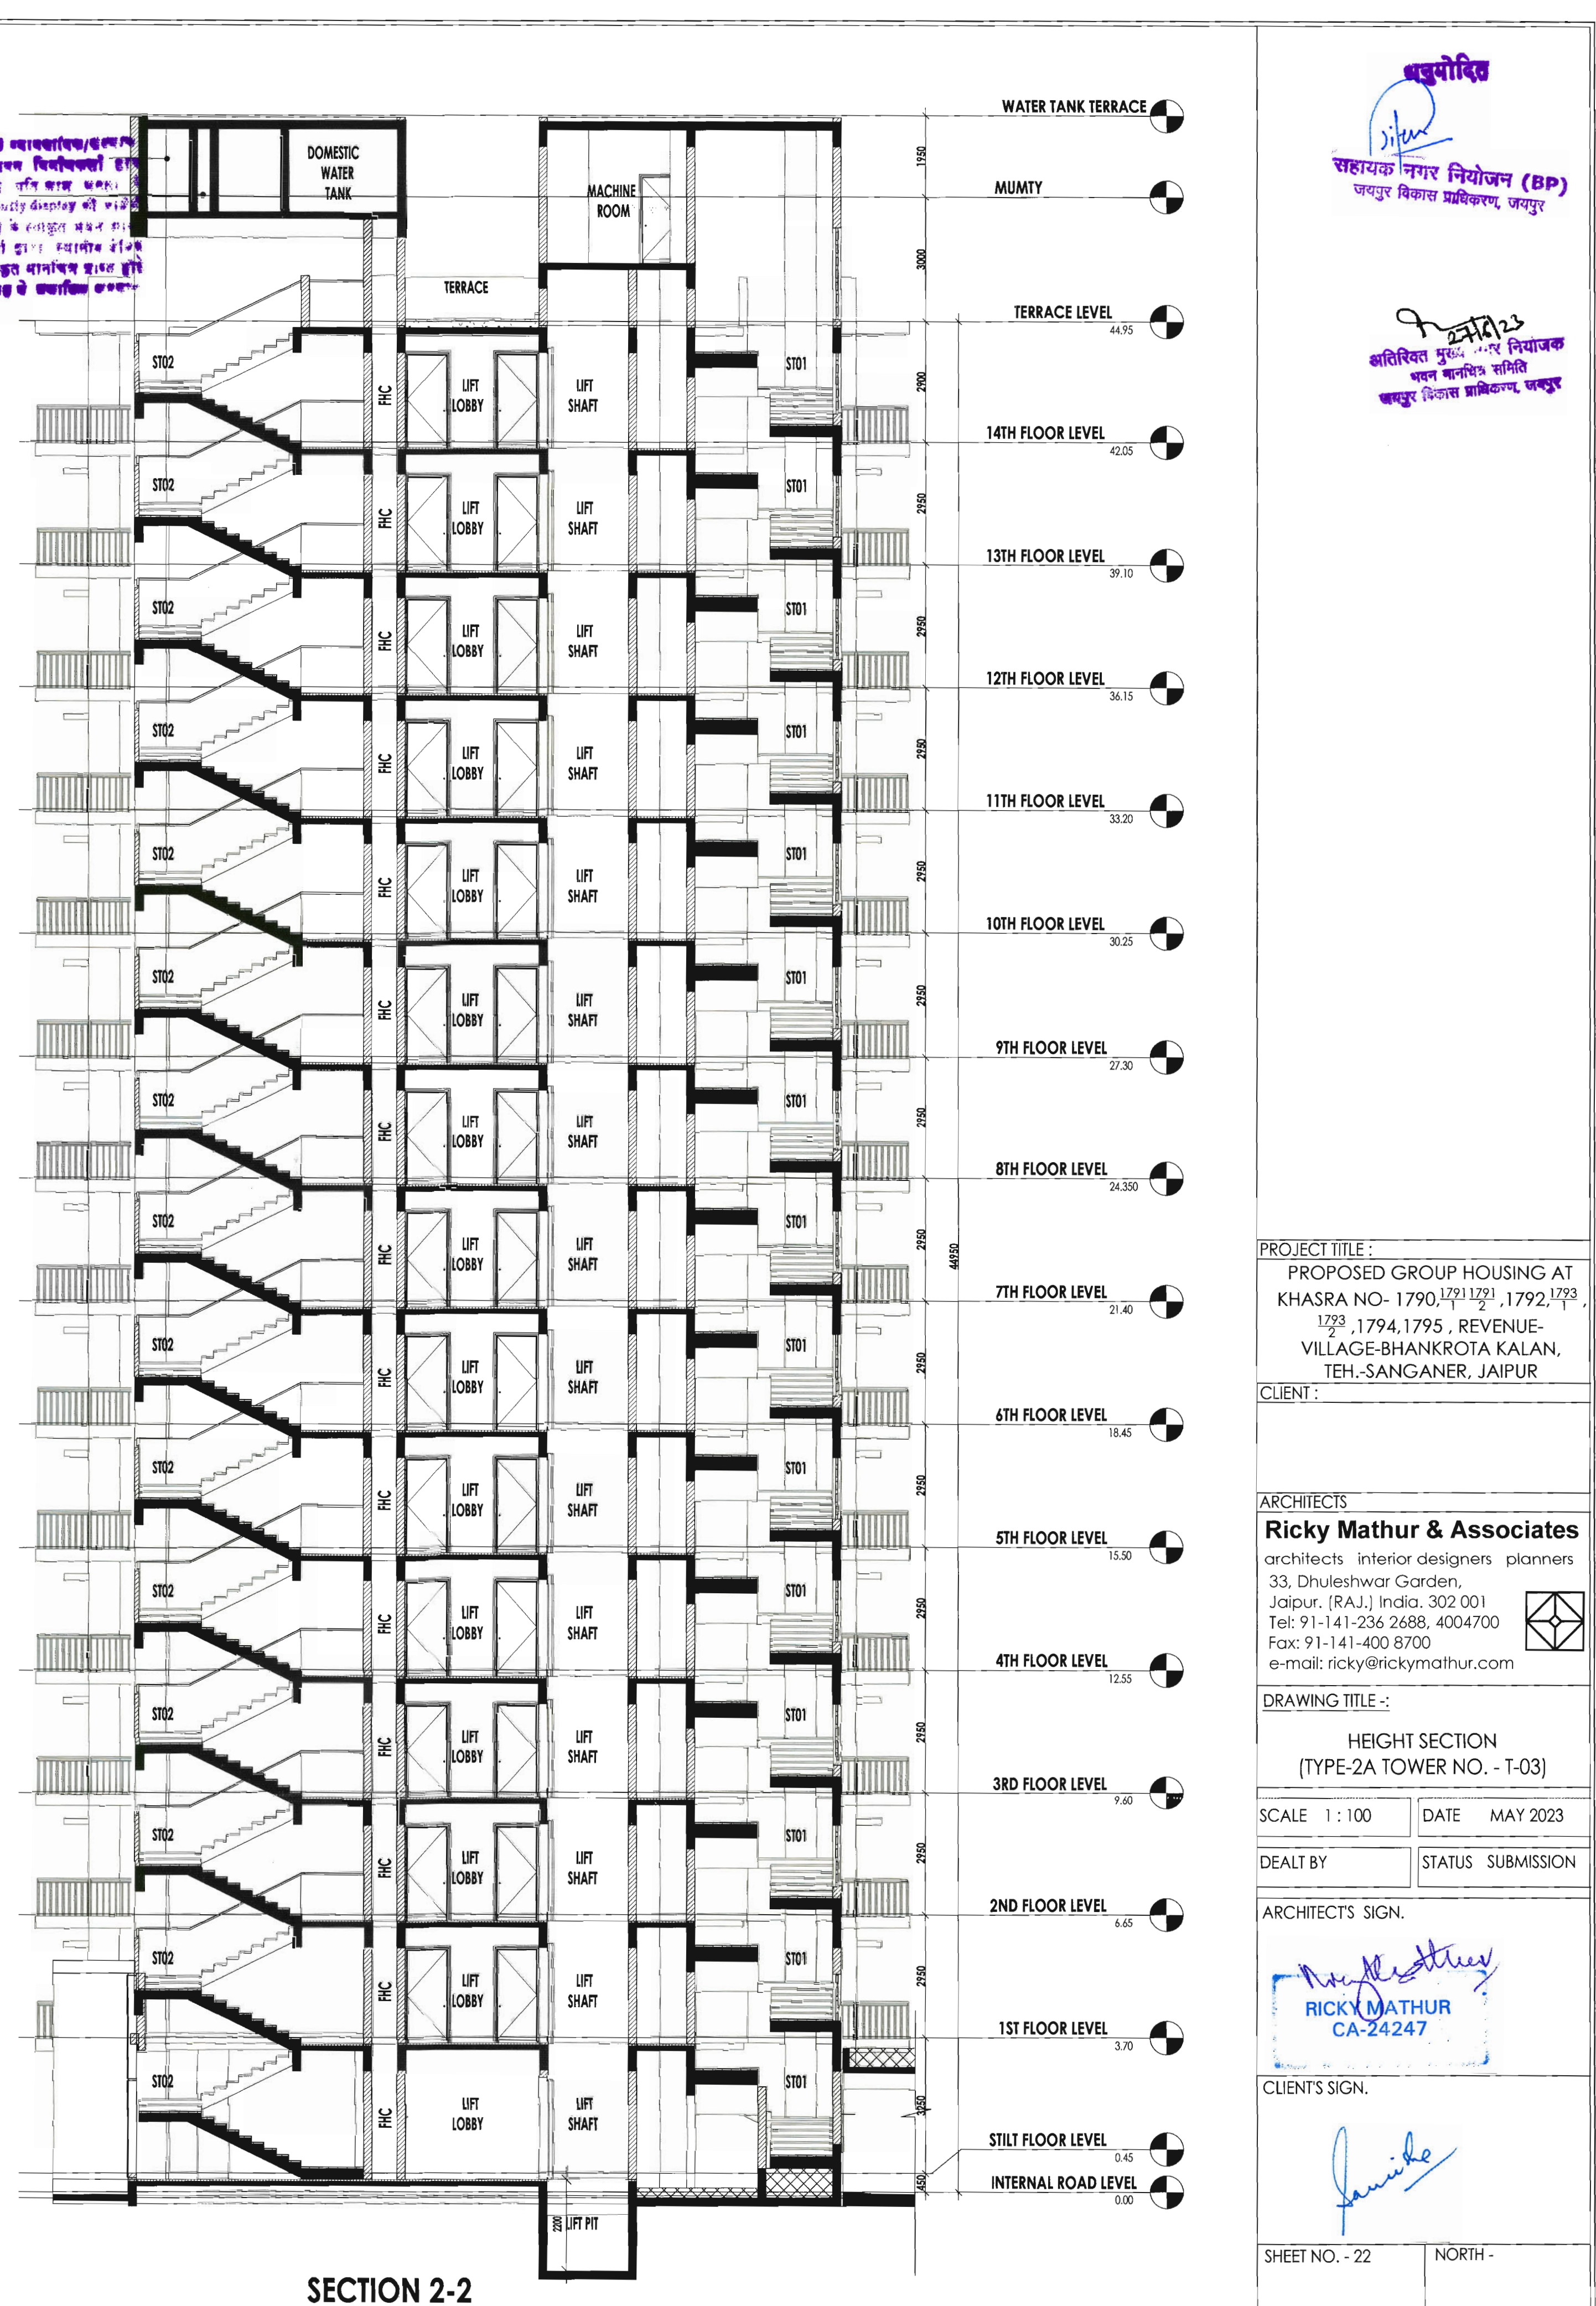[illegible]


 सहायक नगर नियोजन (BP)
 जयपुर विकास प्राधिकरण, जयपुर

प्रतिरिक्त मुख्य निर्याजक
भवन बानधिर्न समिति
जयपुर विकास प्राधिकरण, जयपुर

PROJECT TITLE :
PROPOSED GROUP HOUSING AT KHASRA NO- 1790, ¹⁷⁹¹ / ₂ , ¹⁷⁹¹ / ₂ , 1792, ¹⁷⁹³ / ₁ , ¹⁷⁹³ / ₂ , 1794, 1795 , REVENUE- VILLAGE-BHANKROTA KALAN, TEH.-SANGANER, JAIPUR

CLIENT :

ARCHITECTS

Ricky Mathur & Associates
architects interior designers planners
33, Dhuleshwar Garden,
Jaipur. [RAJ.] India. 302 001
Tel: 91-141-236 2688, 4004700
Fax: 91-141-400 8700
e-mail: ricky@rickymathur.com



DRAWING TITLE -:

HEIGHT SECTION
(TYPE-2A TOWER NO. - T-03)

SCALE 1:100 DATE MAY 2023


DEALT BY	STATUS SUBMISSION
----------	-------------------

ARCHITECT'S SIGN.


Ricky Mathur
RICKY MATHUR
CA-24247

CLIENT'S SIGN. _____

SHEET NO. - 22	NORTH -
----------------	---------

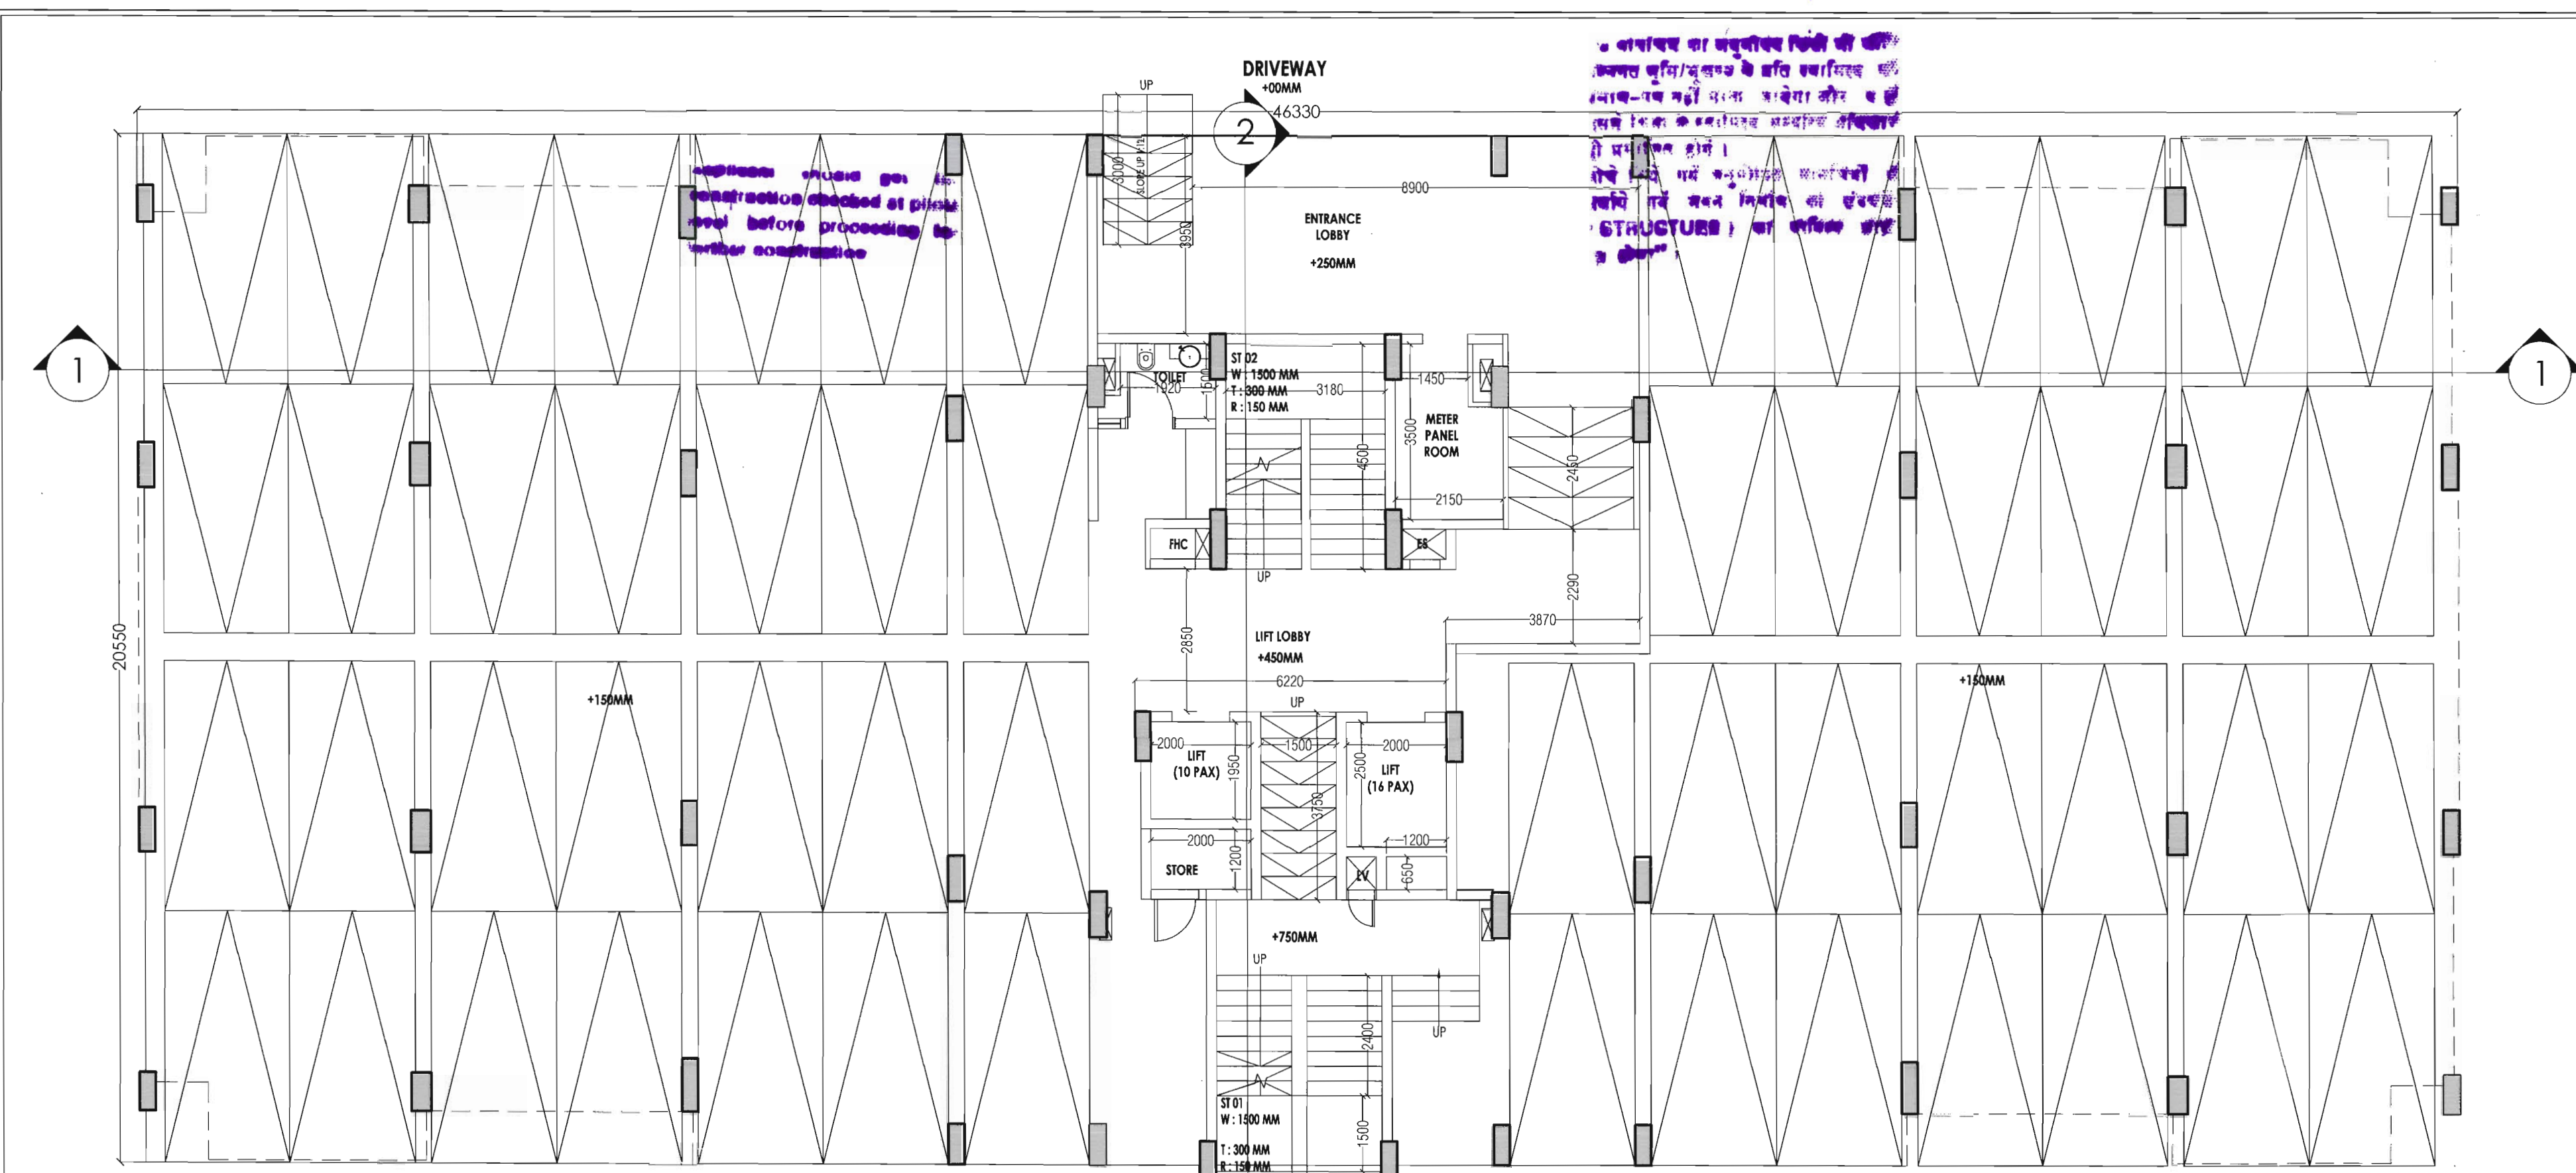

STILT FLOOR PLAN
(TYPE-3, TOWER NO. - T-02 & T-09)

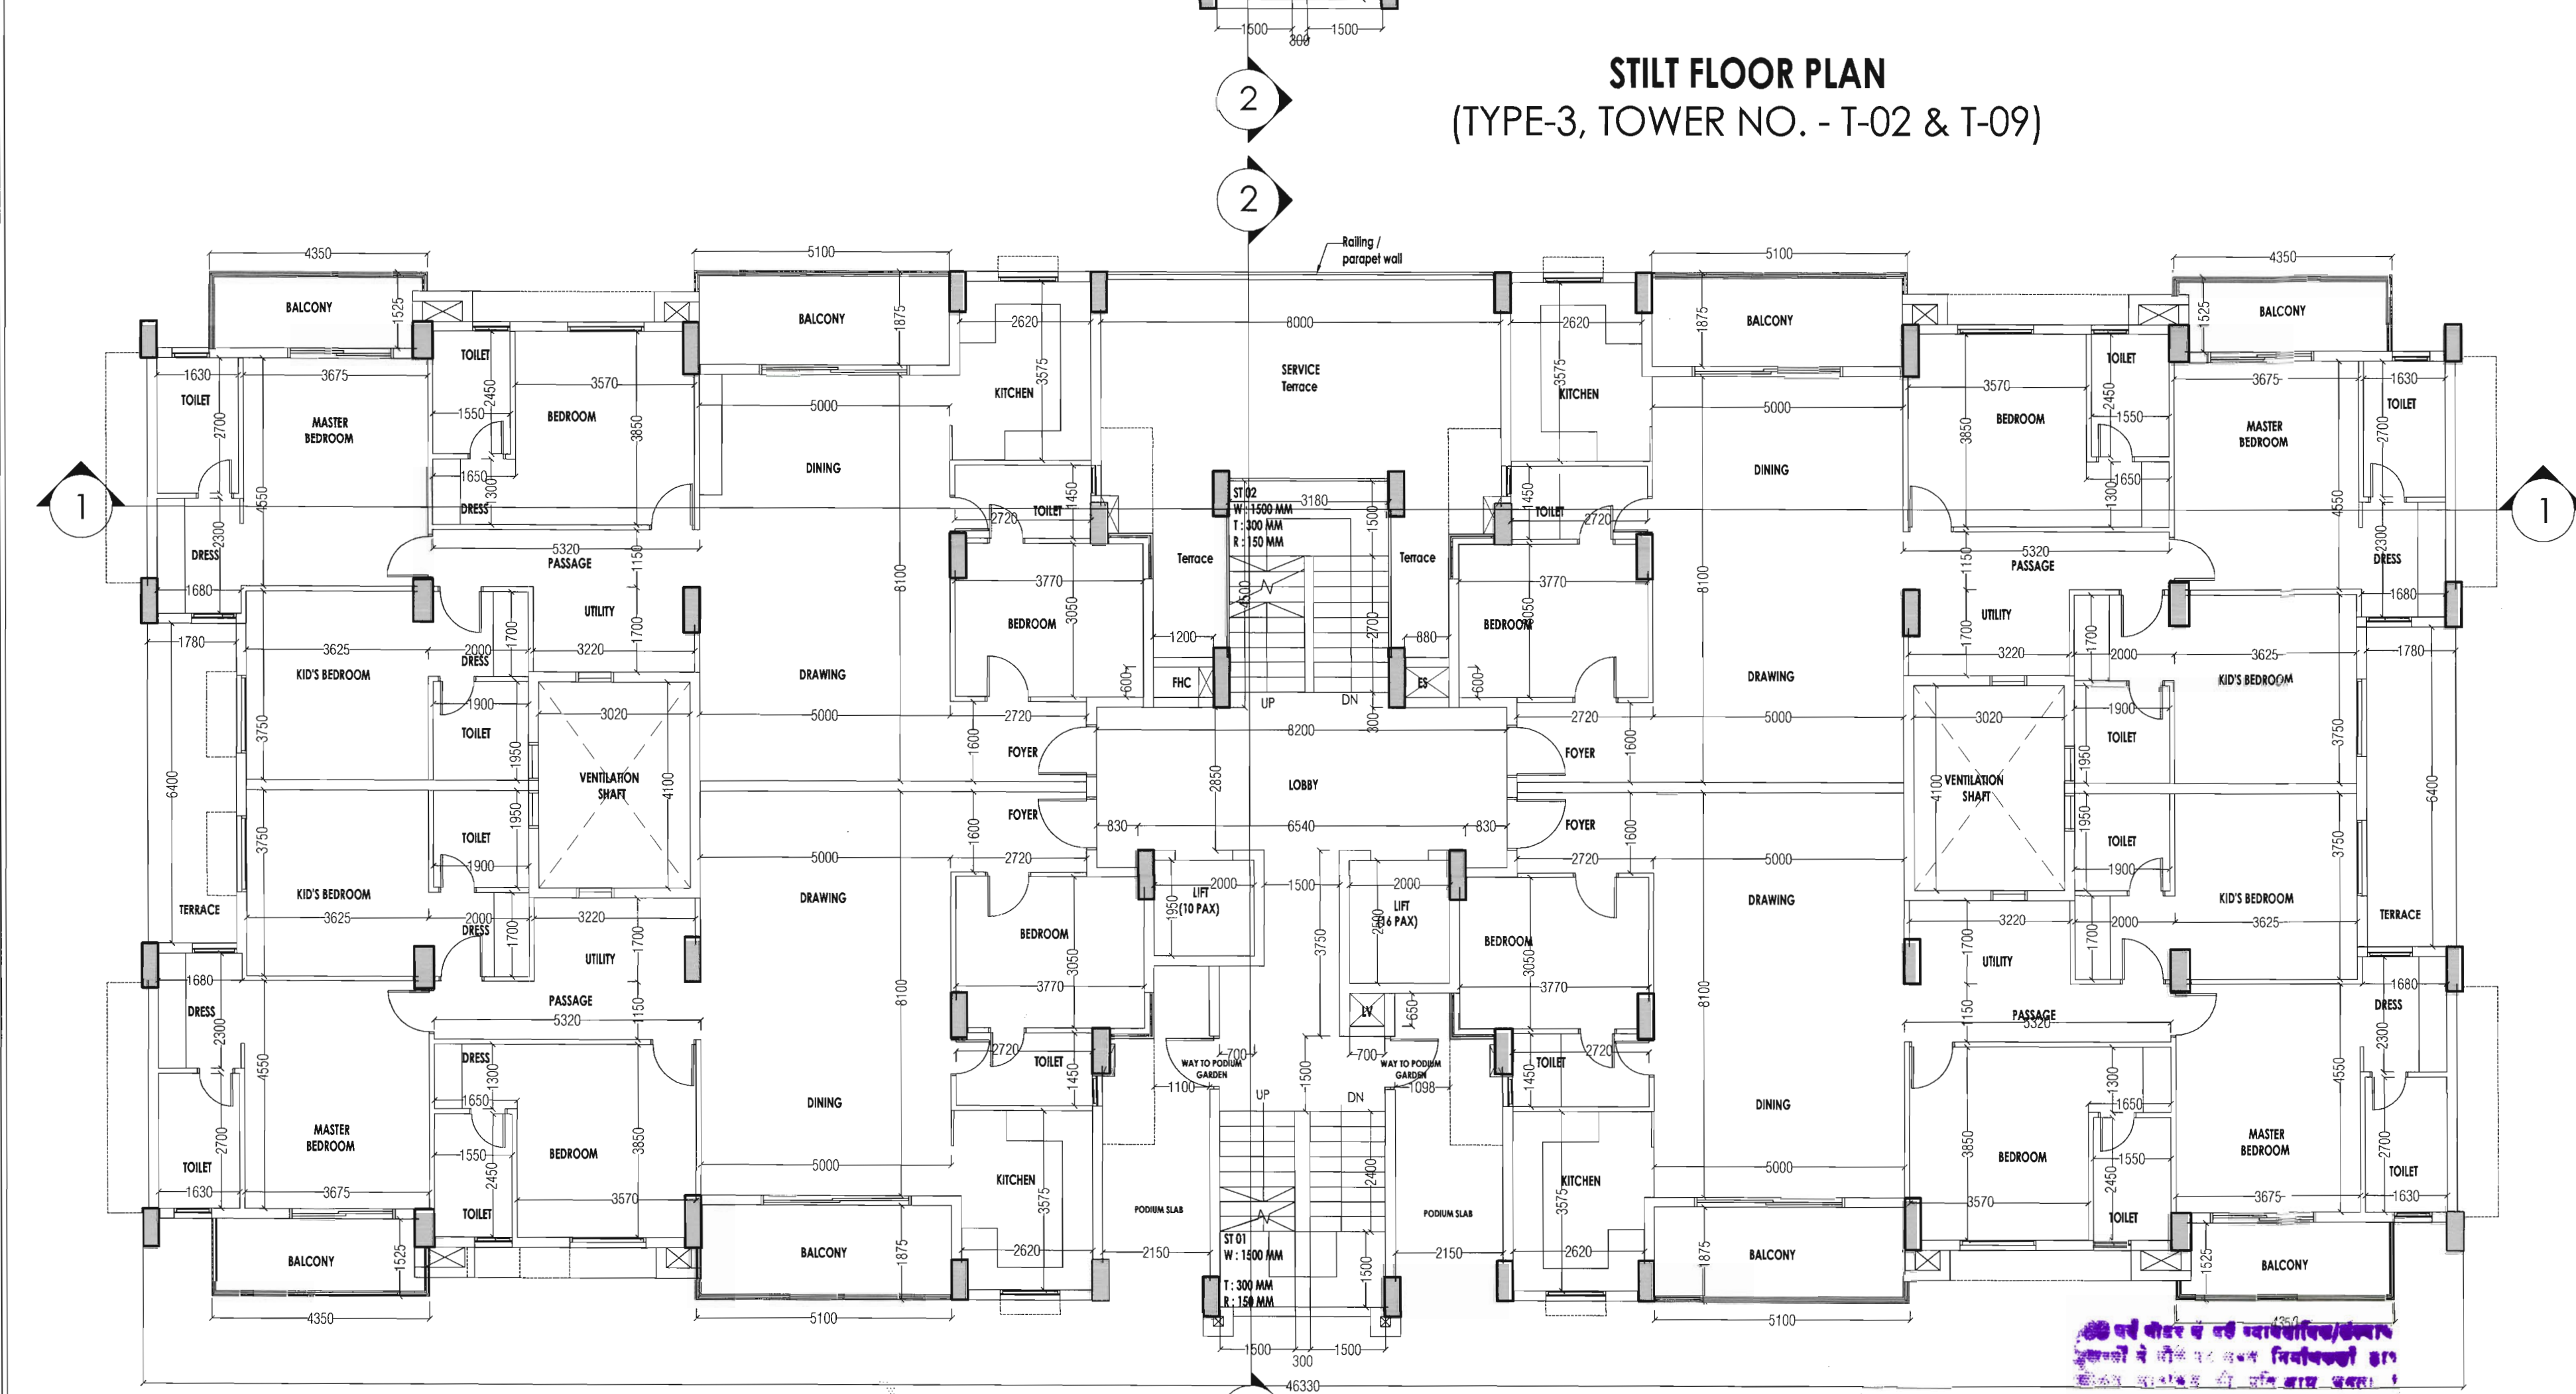

1st FLOOR PLAN
(TYPE-3, TOWER NO. - T-02 & T-09)

पञ्चमोदित

अतिरिक्त मुख्य मीटर विद्युत
कमर मानचित्र समिति
जयपुर विकास प्राधिकरण, जयपुर

PROJECT TITLE :
PROPOSED GROUP HOUSING AT
KHASRA NO- 1790, 1791, 1792, 1793,
1794, 1795, REVENUE-
VILLAGE-BHANKROTA KALAN,
TEH.-SANGANER, JAIPUR

CLIENT :

ARCHITECTS
Ricky Mathur & Associates
architects interior designers planners
33, Dhuleshwar Garden,
Jaipur, (RAJ.) India. 302 001
Tel: 91-141-236 2688, 4004700
Fax: 91-141-400 8700
e-mail: ricky@rickymathur.com

DRAWING TITLE :-
STILT&1ST FLOOR PLAN
(TYPE-3, TOWER NO. - T-02 & T-09)


SCALE 1 : 100	DATE MAY 2023
DEALT BY	STATUS SUBMISSION

ARCHITECT'S SIGN.


RICKY MATHUR
CA-24247

CLIENT'S SIGN.

SHEET NO. - 23	NORTH -
----------------	---------

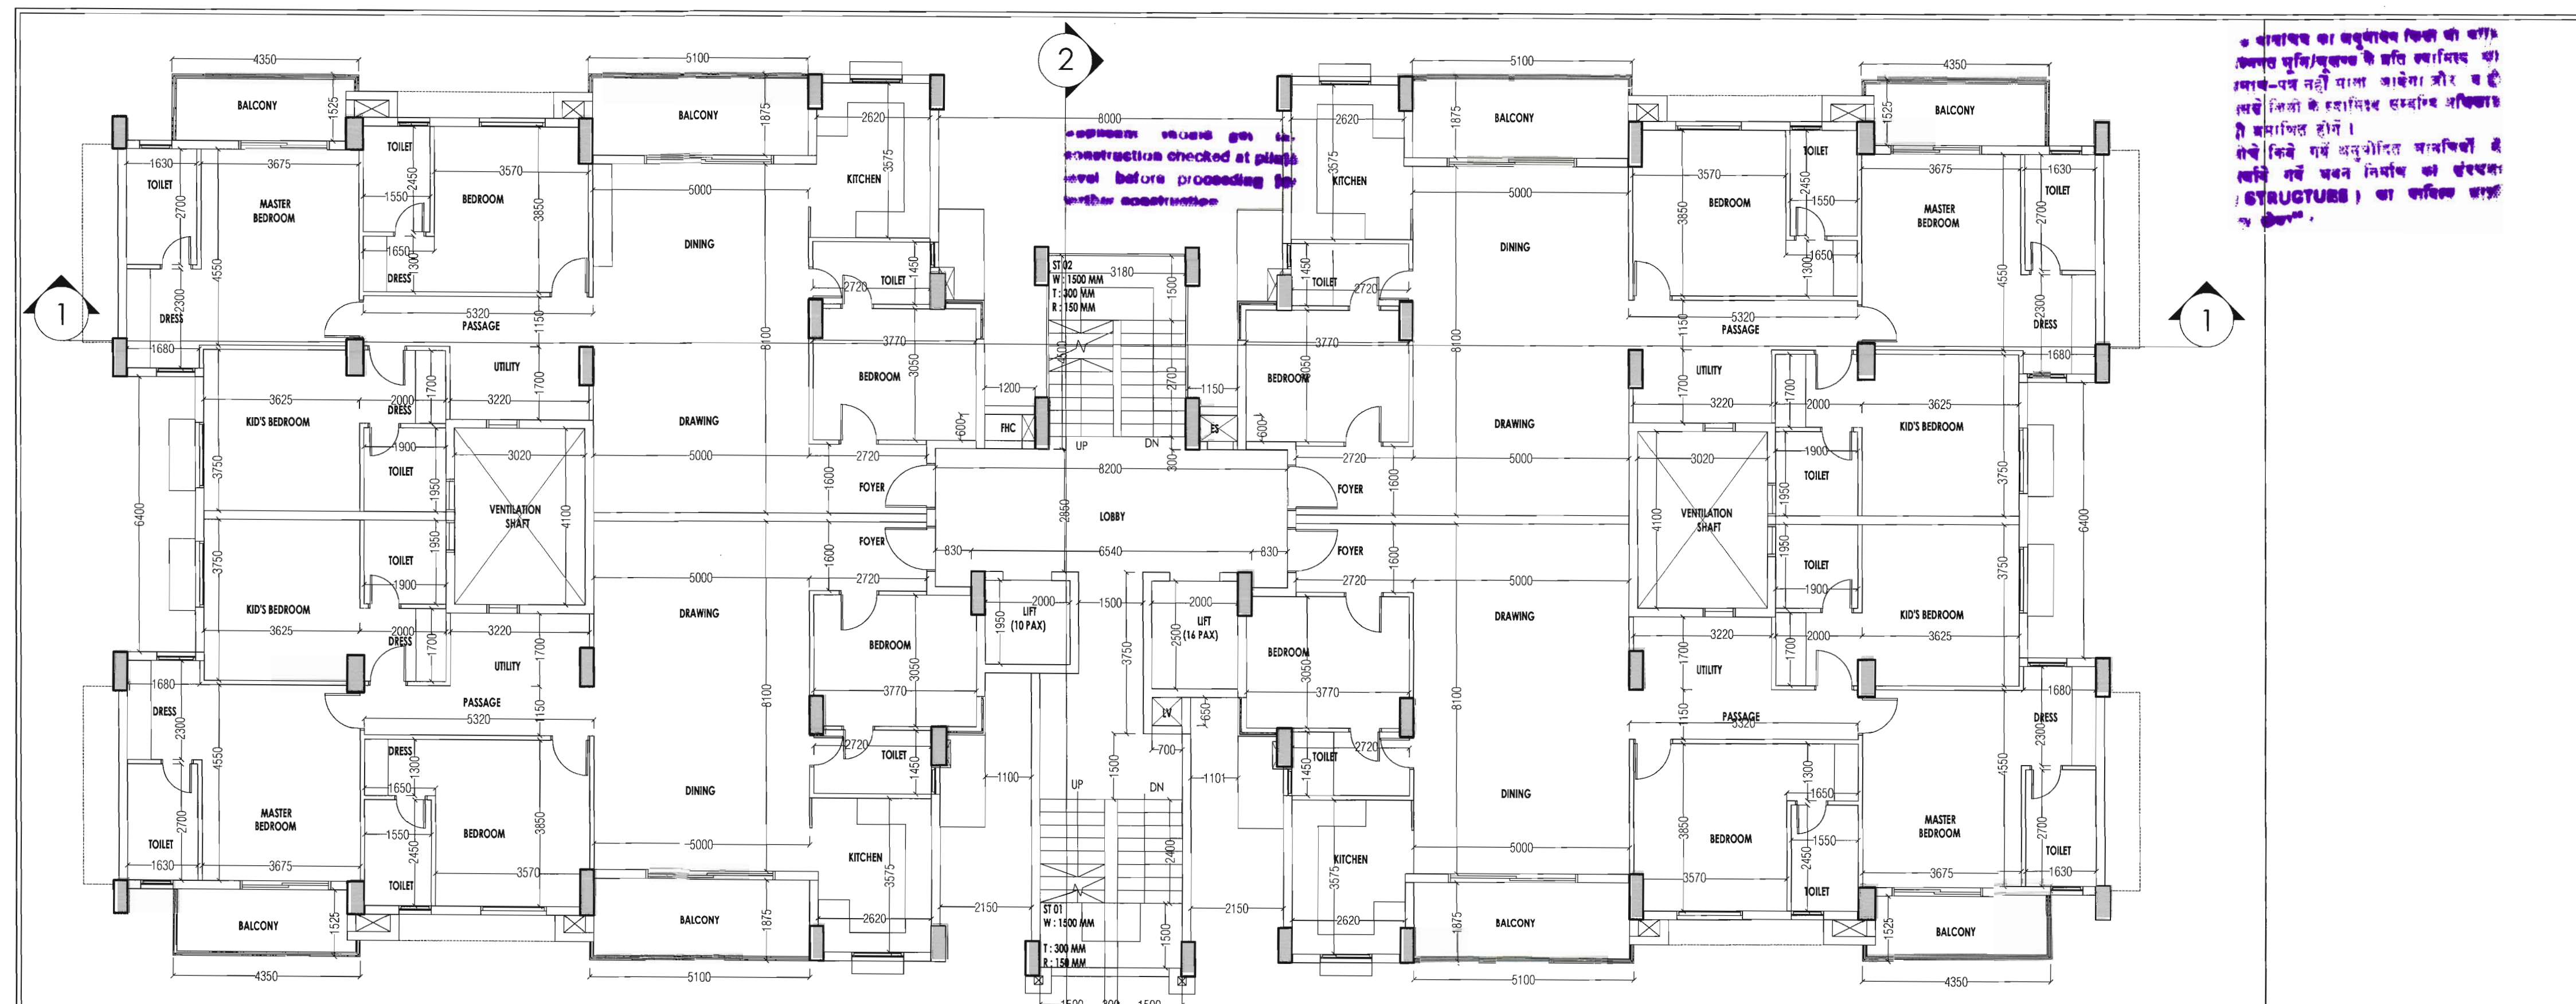

TYPICAL FLOOR PLAN
(2nd To 14th Floor Plan)
(TYPE-3, TOWER NO. - T-02 & T-09)

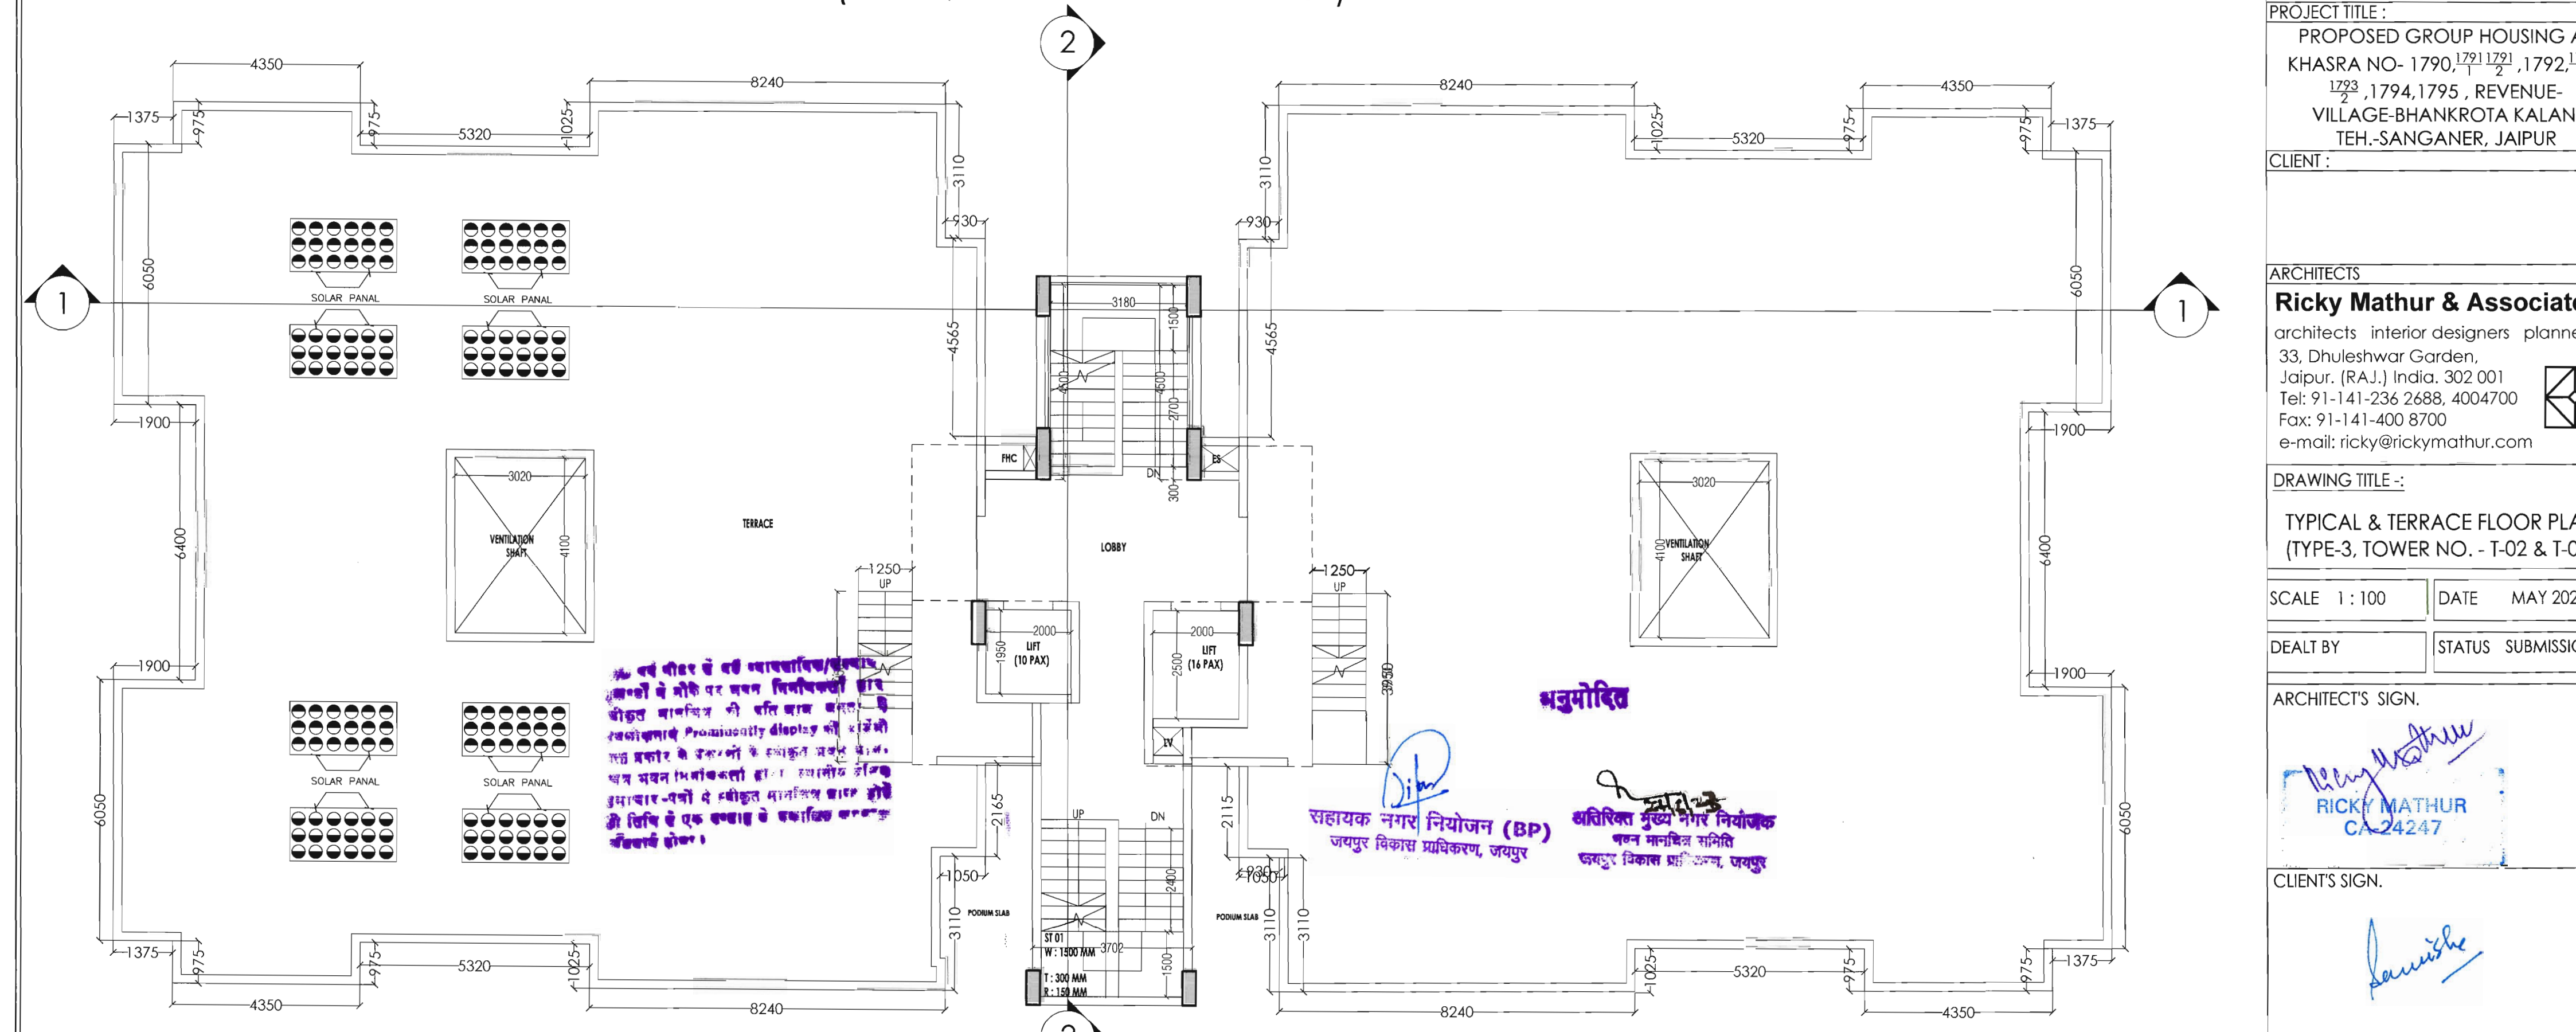

TERRACE FLOOR PLAN (TYPE-3, TOWER NO. - T-02 & T-09)

सहायक नगर विकास बोर्ड का कार्य
अनुमति प्राप्त/प्रमाणित के बिना निर्माण कार्य
नहीं करना।
सहायक नगर विकास बोर्ड का कार्य
अनुमति प्राप्त/प्रमाणित के बिना निर्माण कार्य
नहीं करना।


PROJECT TITLE :-
PROPOSED GROUP HOUSING AT
KHASRA NO- 1790, 1791, 1792, 1793,
1794, 1795, REVENUE-
VILLAGE-BHANKROTA KALAN,
TEH-SANGANER, JAIPUR

CLIENT :-

ARCHITECTS
Ricky Mathur & Associates
architects interior designers planners
33, Dhuleshwar Garden,
Jaipur, (RAJ.) India, 302 001
Tel: 91-141-236 2688, 4004700
Fax: 91-141-400 8700
e-mail: ricky@rickymathur.com

DRAWING TITLE :-
TYPICAL & TERRACE FLOOR PLAN
(TYPE-3, TOWER NO. - T-02 & T-09)

SCALE 1 : 100 DATE MAY 2023
DEALT BY STATUS SUBMISSION

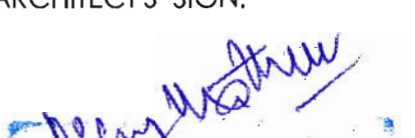ARCHITECT'S SIGN.

RICKY MATHUR
CA-24247

CLIENT'S SIGN.


SHEET NO. - 24 NORTH -



SIDE ELEVATION

REAR ELEVATION

बहुमोदित

Sita

सहायक नगर नियोजन (BP)

जयपुर विकास प्राधिकरण, जयपुर

25/05/23

सहायक नगर नियोजक

जयपुर विकास प्राधिकरण, जयपुर

PROJECT TITLE :

PROPOSED GROUP HOUSING AT
KHASRA NO.- 1790,1221,1221,1792,1223,
1223,1794,1795, REVENUE-
VILLAGE-BHANKROTA KALAN,
TEH.-SANGANER, JAIPUR

CLIENT :

ARCHITECTS

Ricky Mathur & Associates
architects interior designers planners
33, Dhuleshwar Garden,
Jaipur, (RAJ.) India, 302 001
Tel: 91-141-236 2688, 4004700
Fax: 91-141-400 8700
e-mail: ricky@rickymathur.com

DRAWING TITLE :-

REAR ELEVATION
(TYPE-3, TOWER NO. - T-02 & T-09)

SCALE 1 : 100	DATE MAY 2023
DEALT BY	STATUS SUBMISSION

ARCHITECT'S SIGN.


Ricky Mathur

RICKY MATHUR
CA-24247


CLIENT'S SIGN.

Sanu


SHEET NO. - 26	NORTH -
----------------	---------

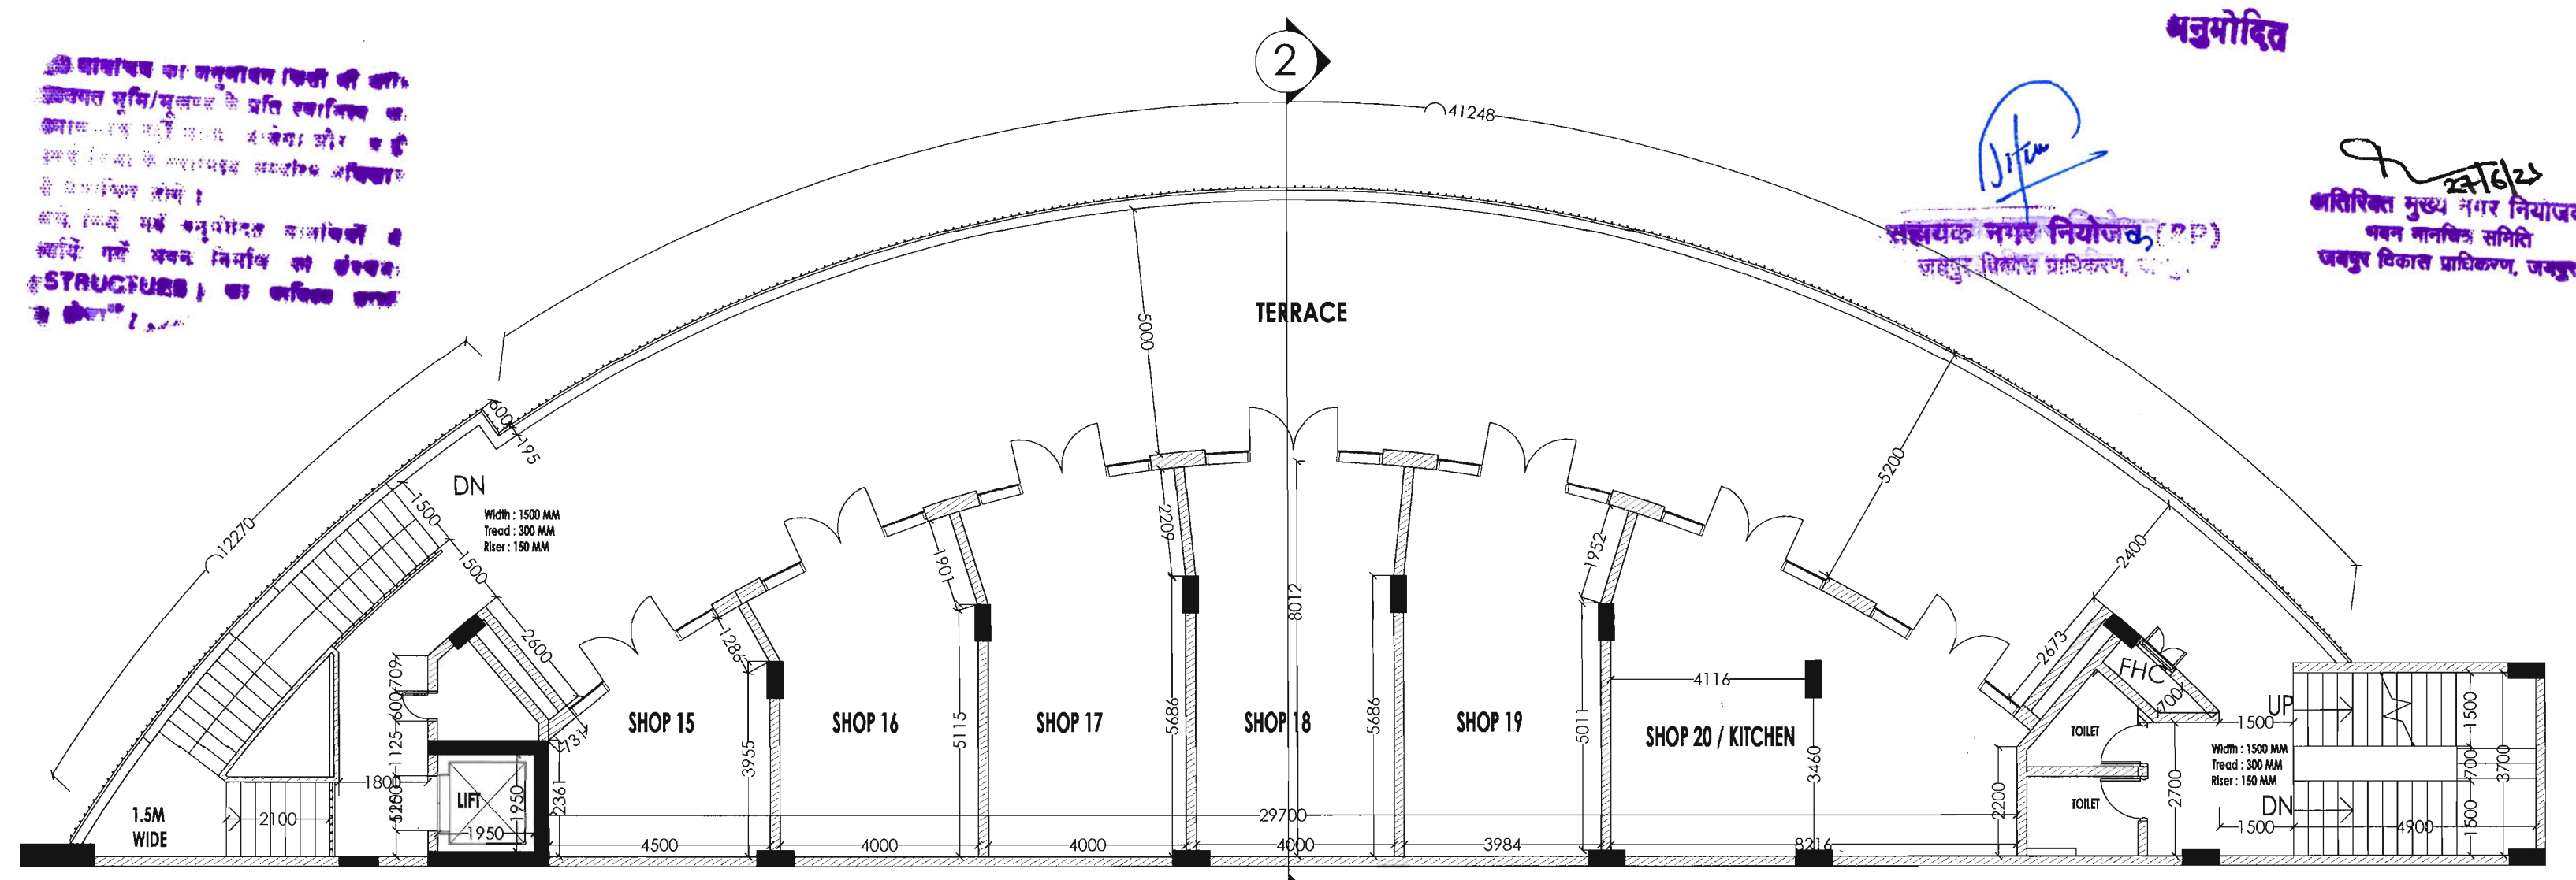

SECOND FLOOR PLAN

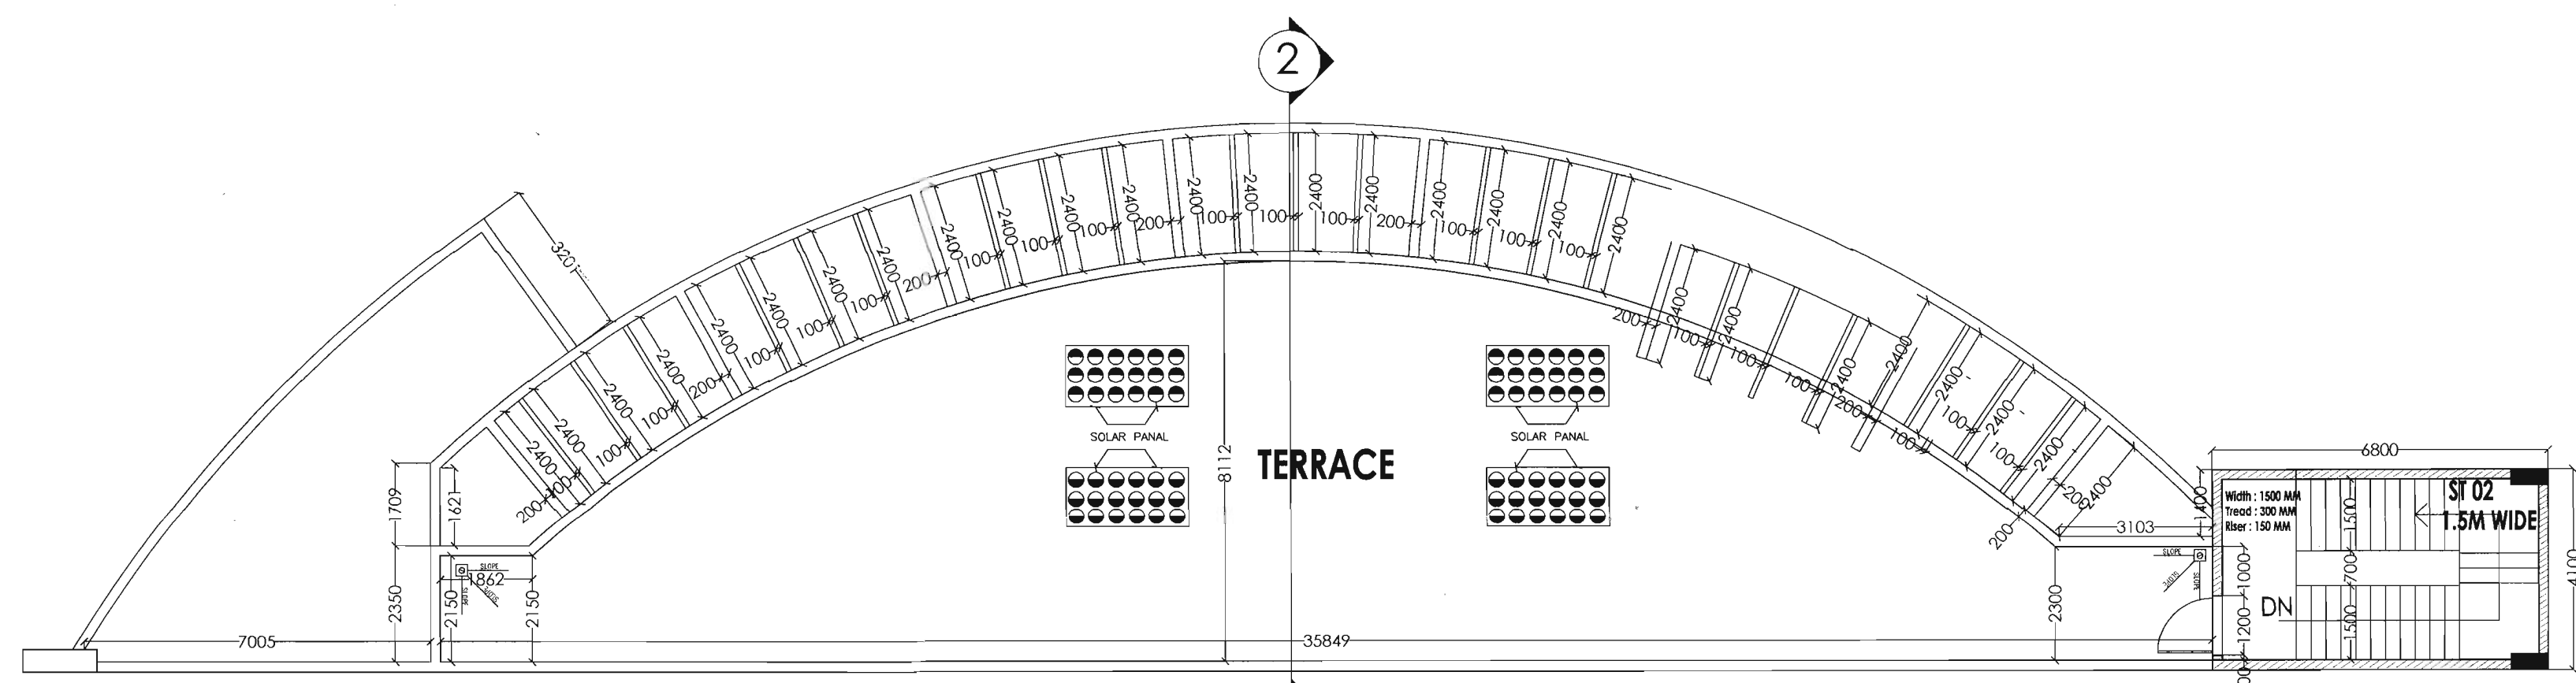


TERRACE FLOOR PLAN

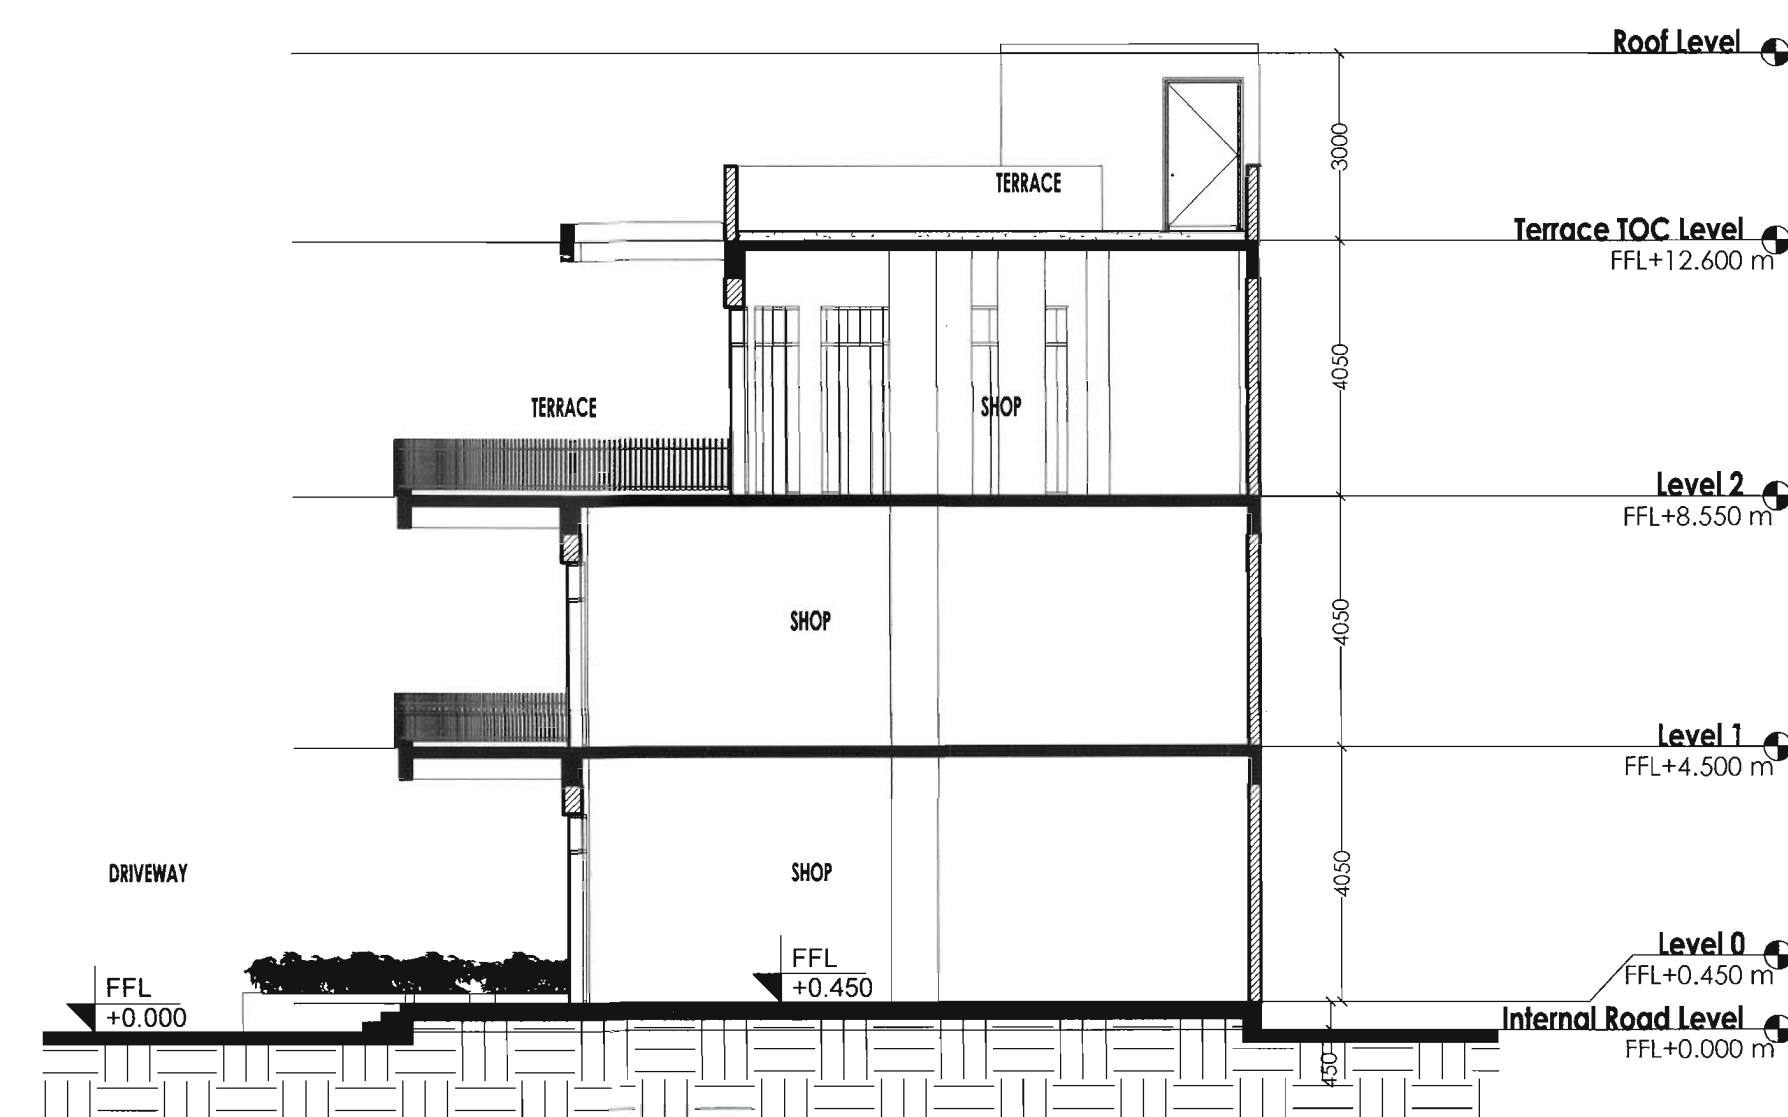


SECTION 2-2


॥ बस बाहर के इन्हें स्थापना/संस्थापना
की ओर के जोके वर जवन निवासिकता द्वारा
बोद्धत मानसिक वर प्रति प्राप्त करता है
प्रत्येक मानसिक वर प्रमुखतापूर्वक प्रत्येक
वस्तु प्रकार के दृष्टिकोण के स्थापित प्रत्येक मानसिक
वस्तु जवन निवासिकता द्वारा स्थापित प्रत्येक
प्रमाण-प्रमाण के स्वीकृत मानसिक दृष्टिकोण
की विधि के एक दृष्टिकोण के स्थापित प्रमाण-
प्रमाण प्रमाण

SHEET NO. - 28	NORTH -
----------------	---------

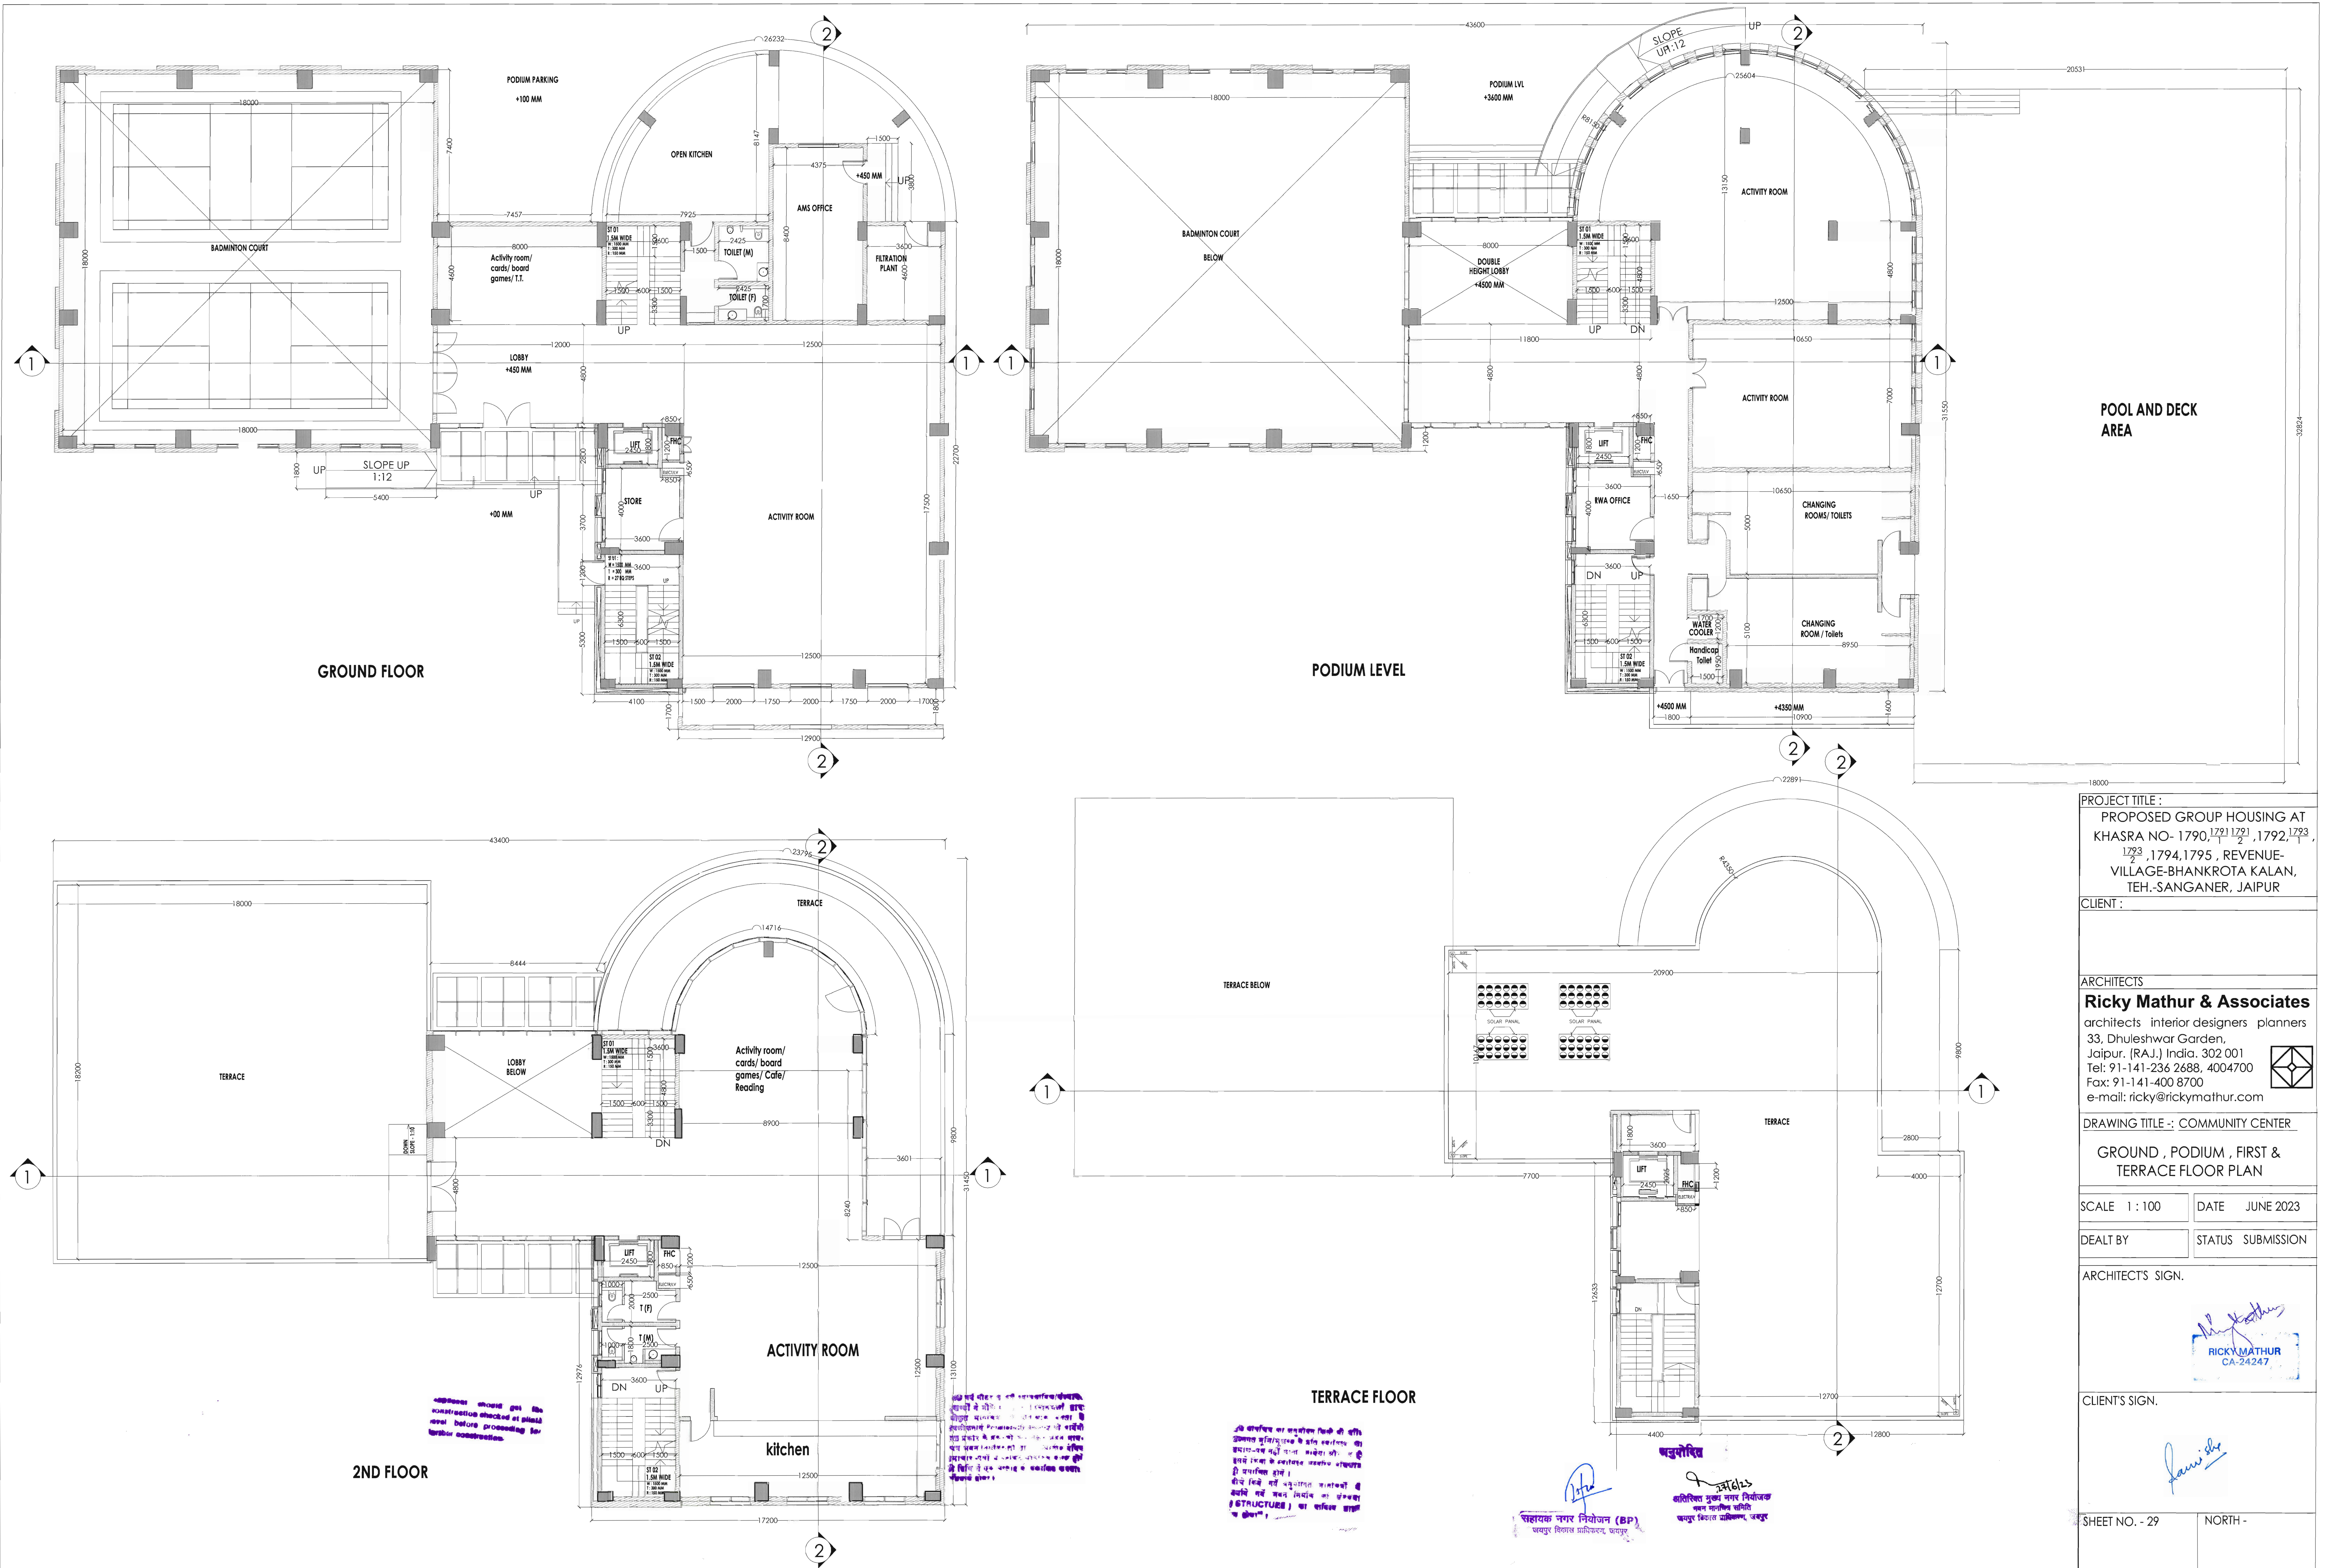


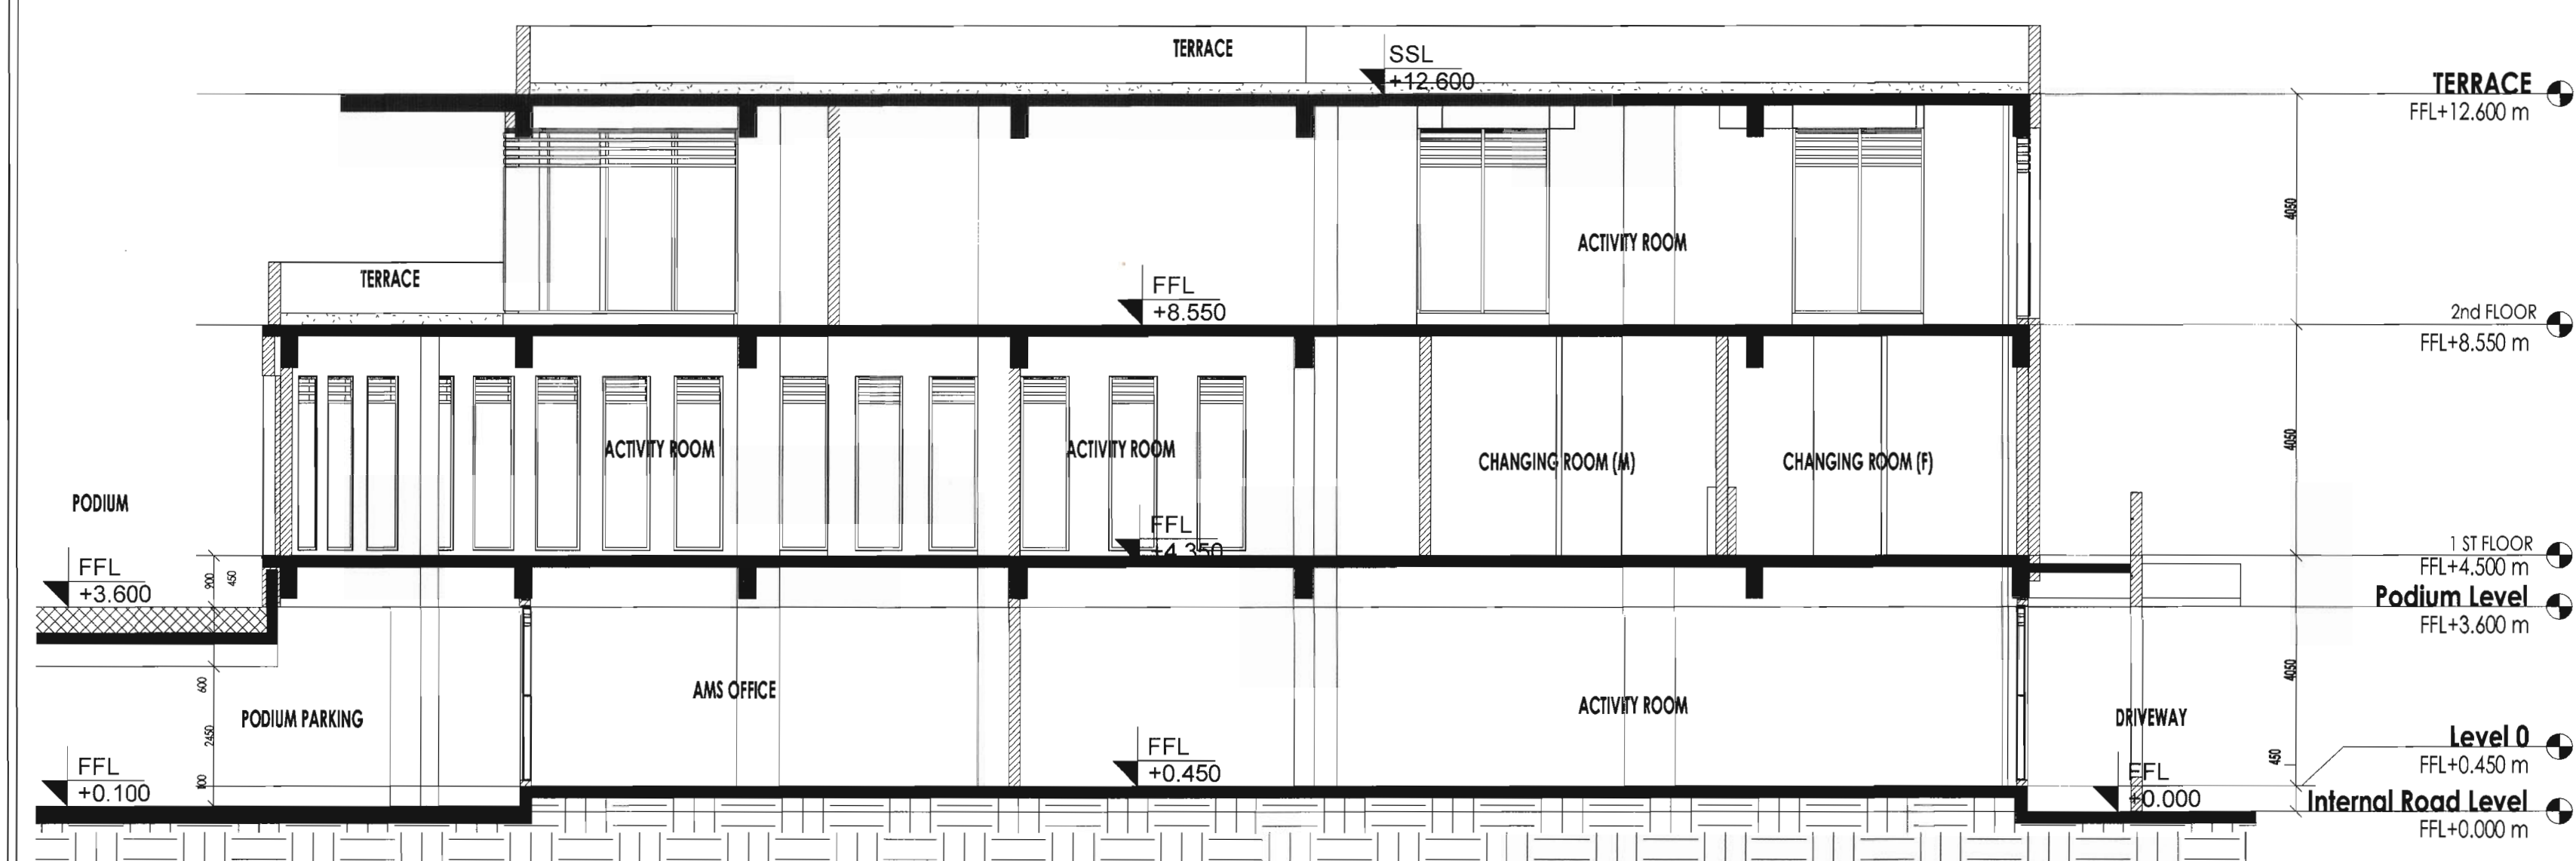


SECTION 2-2

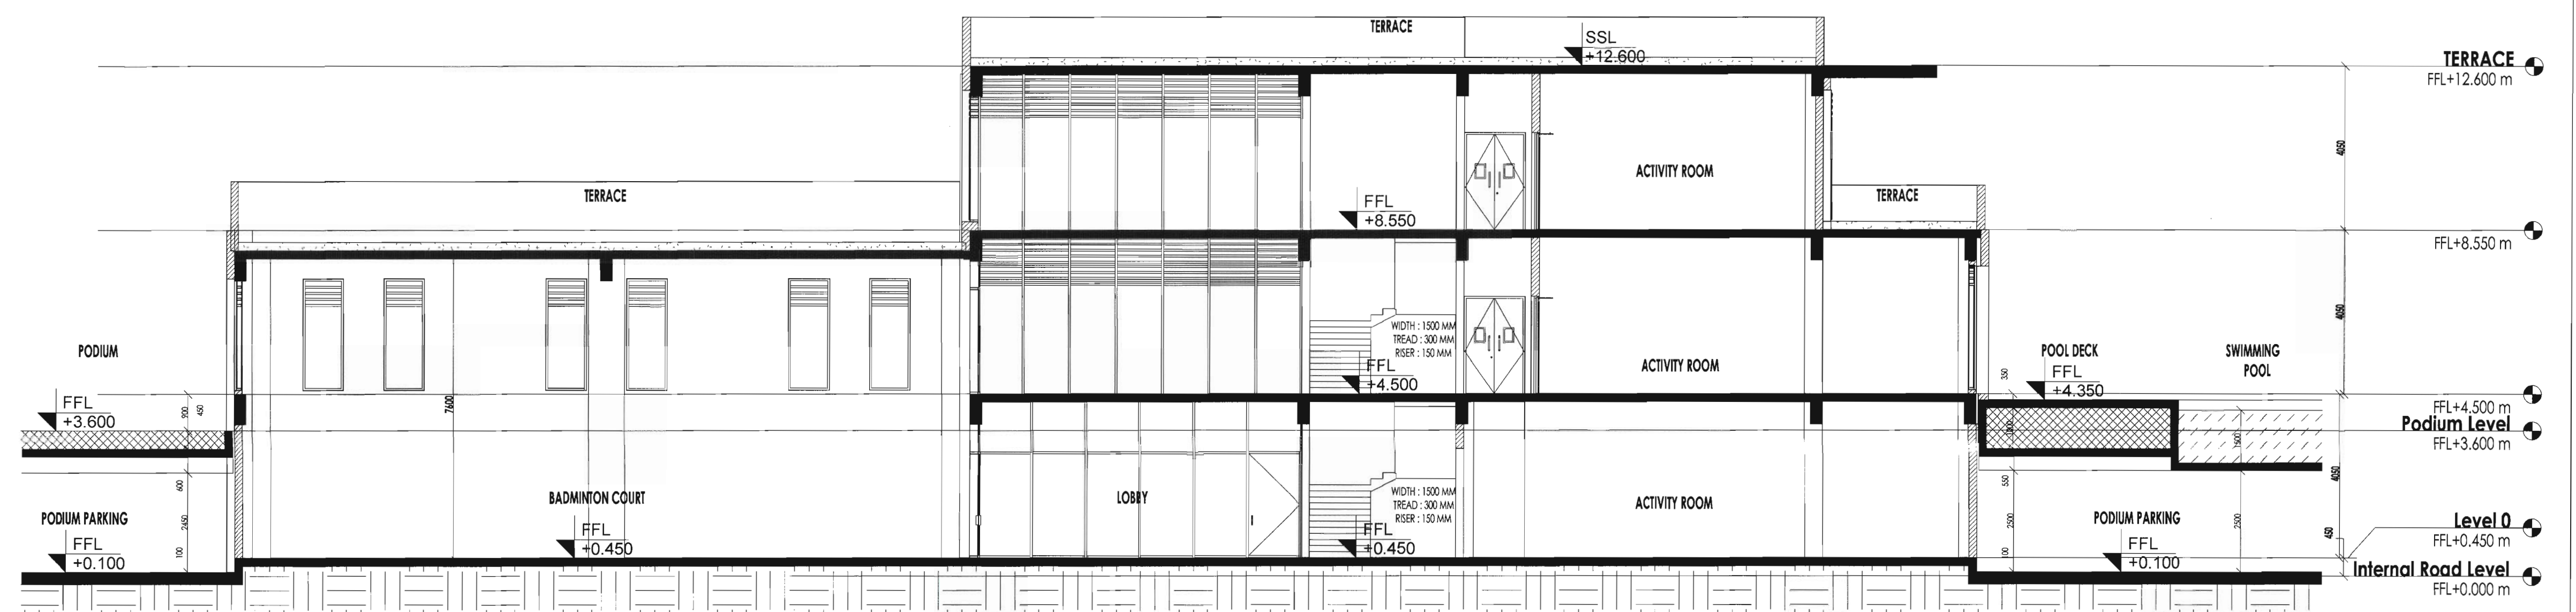


SECTION 1-1

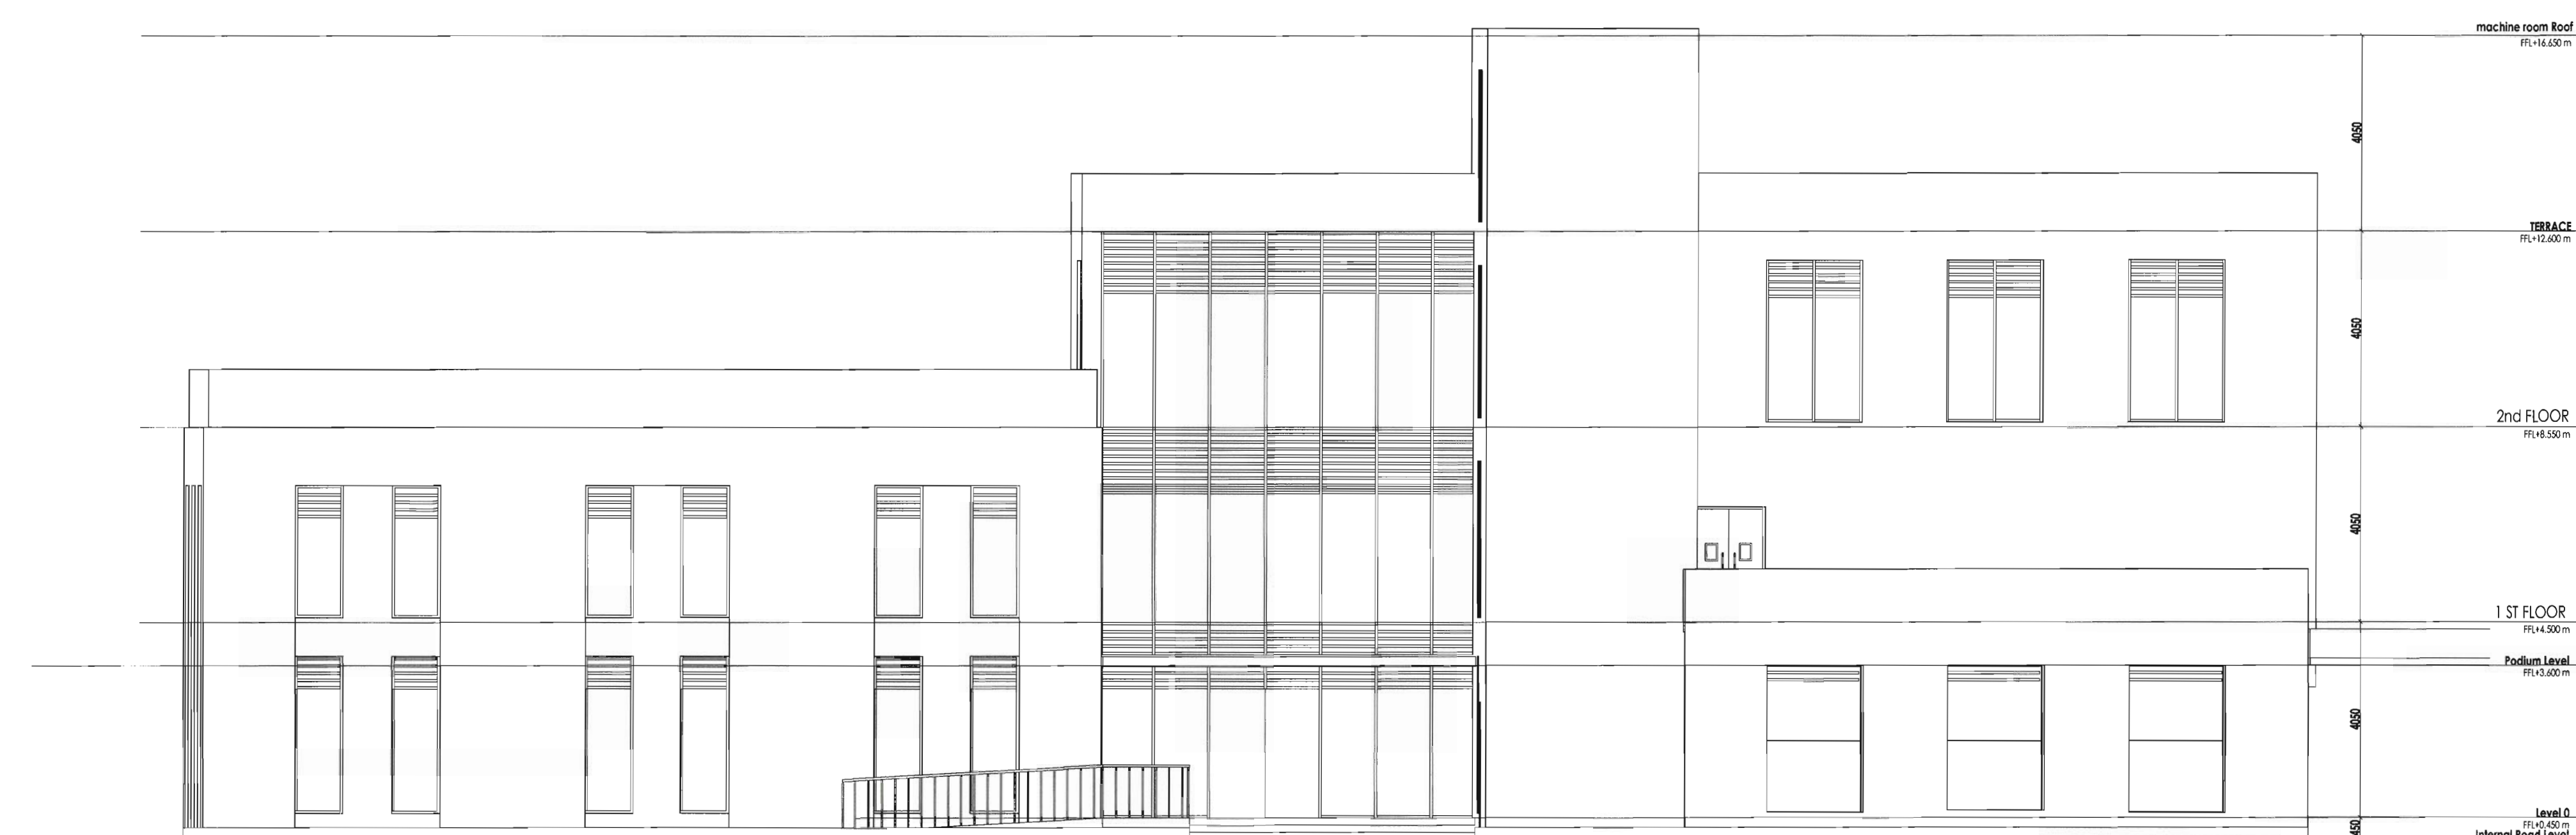

REAR ELEVATION

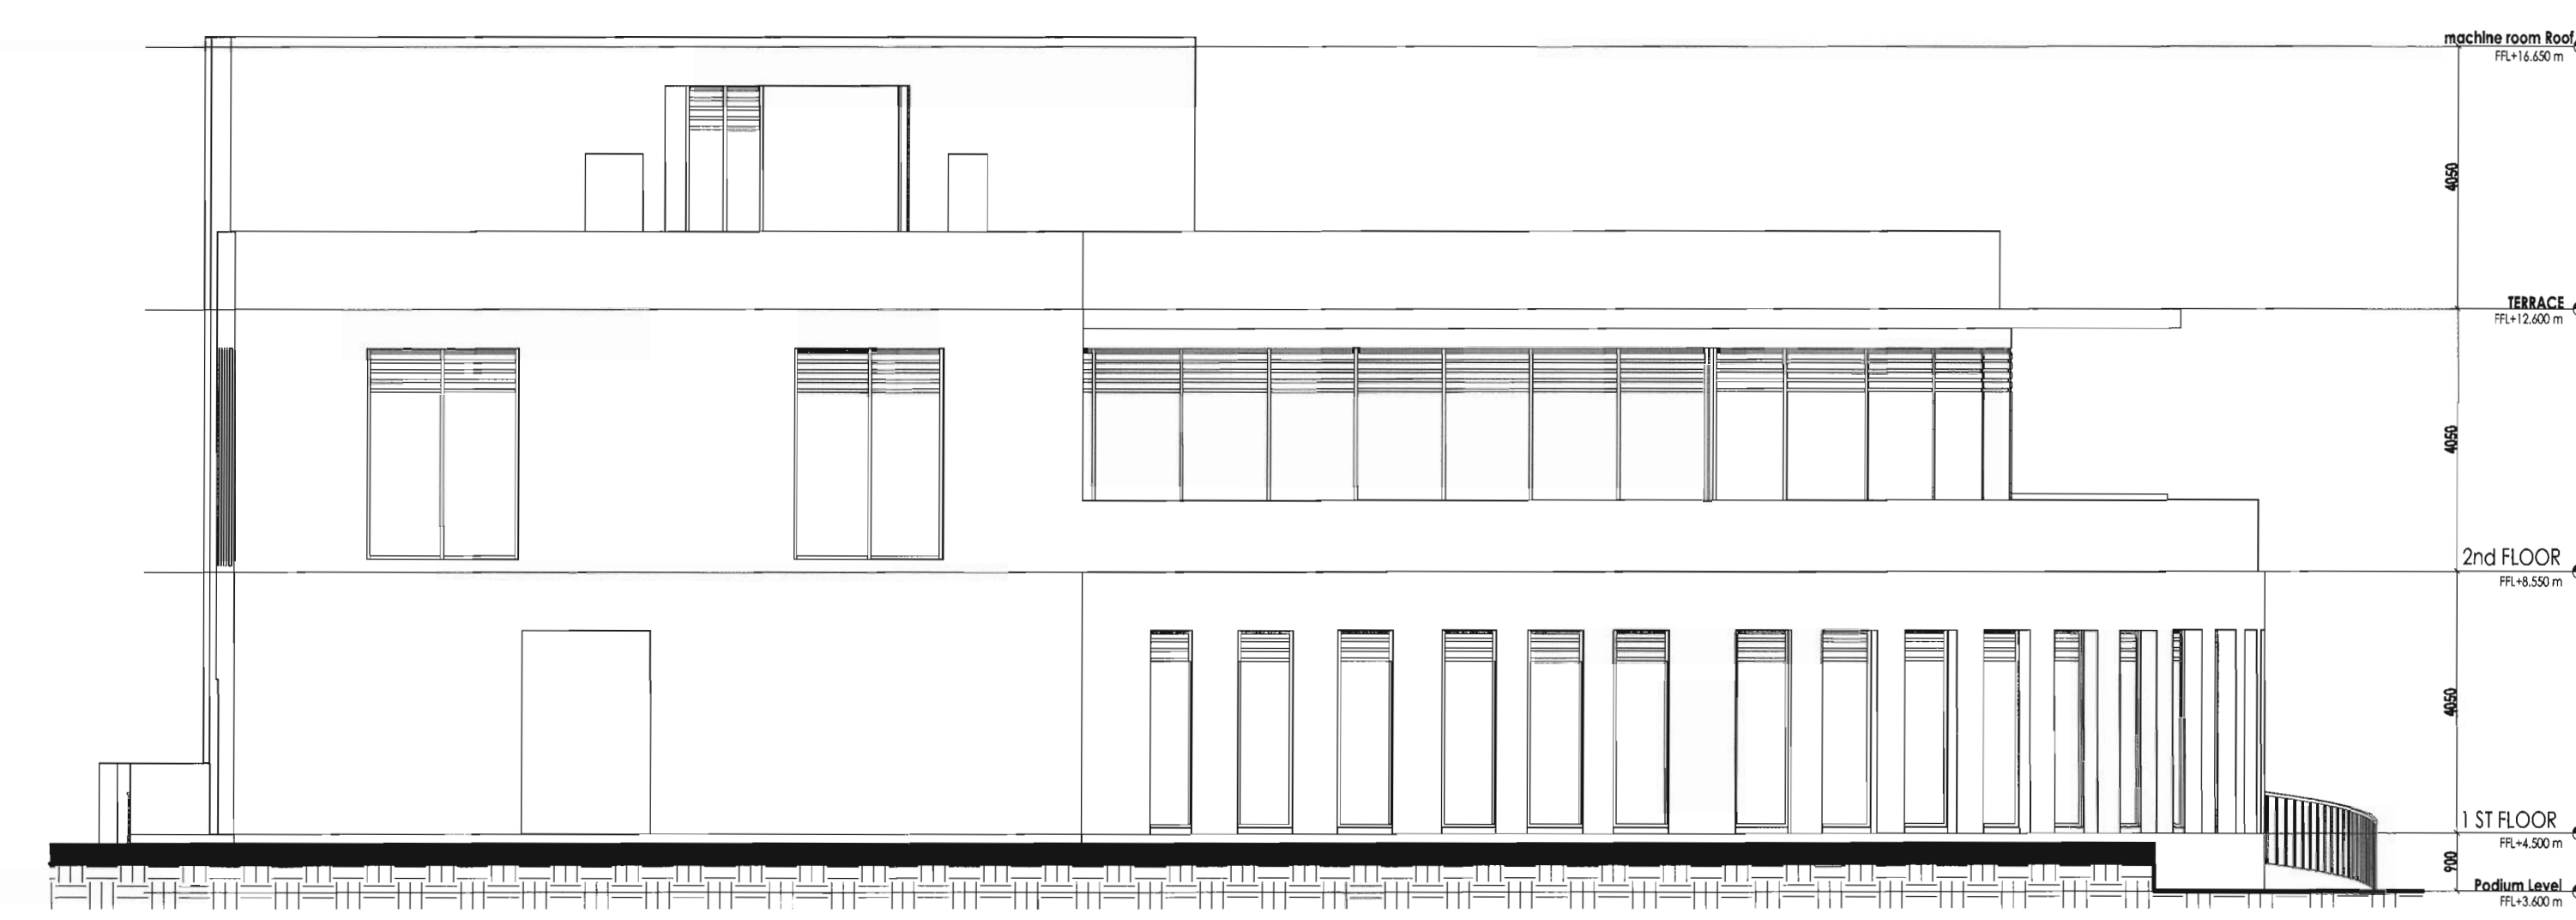

LEFT SIDE ELEVATION

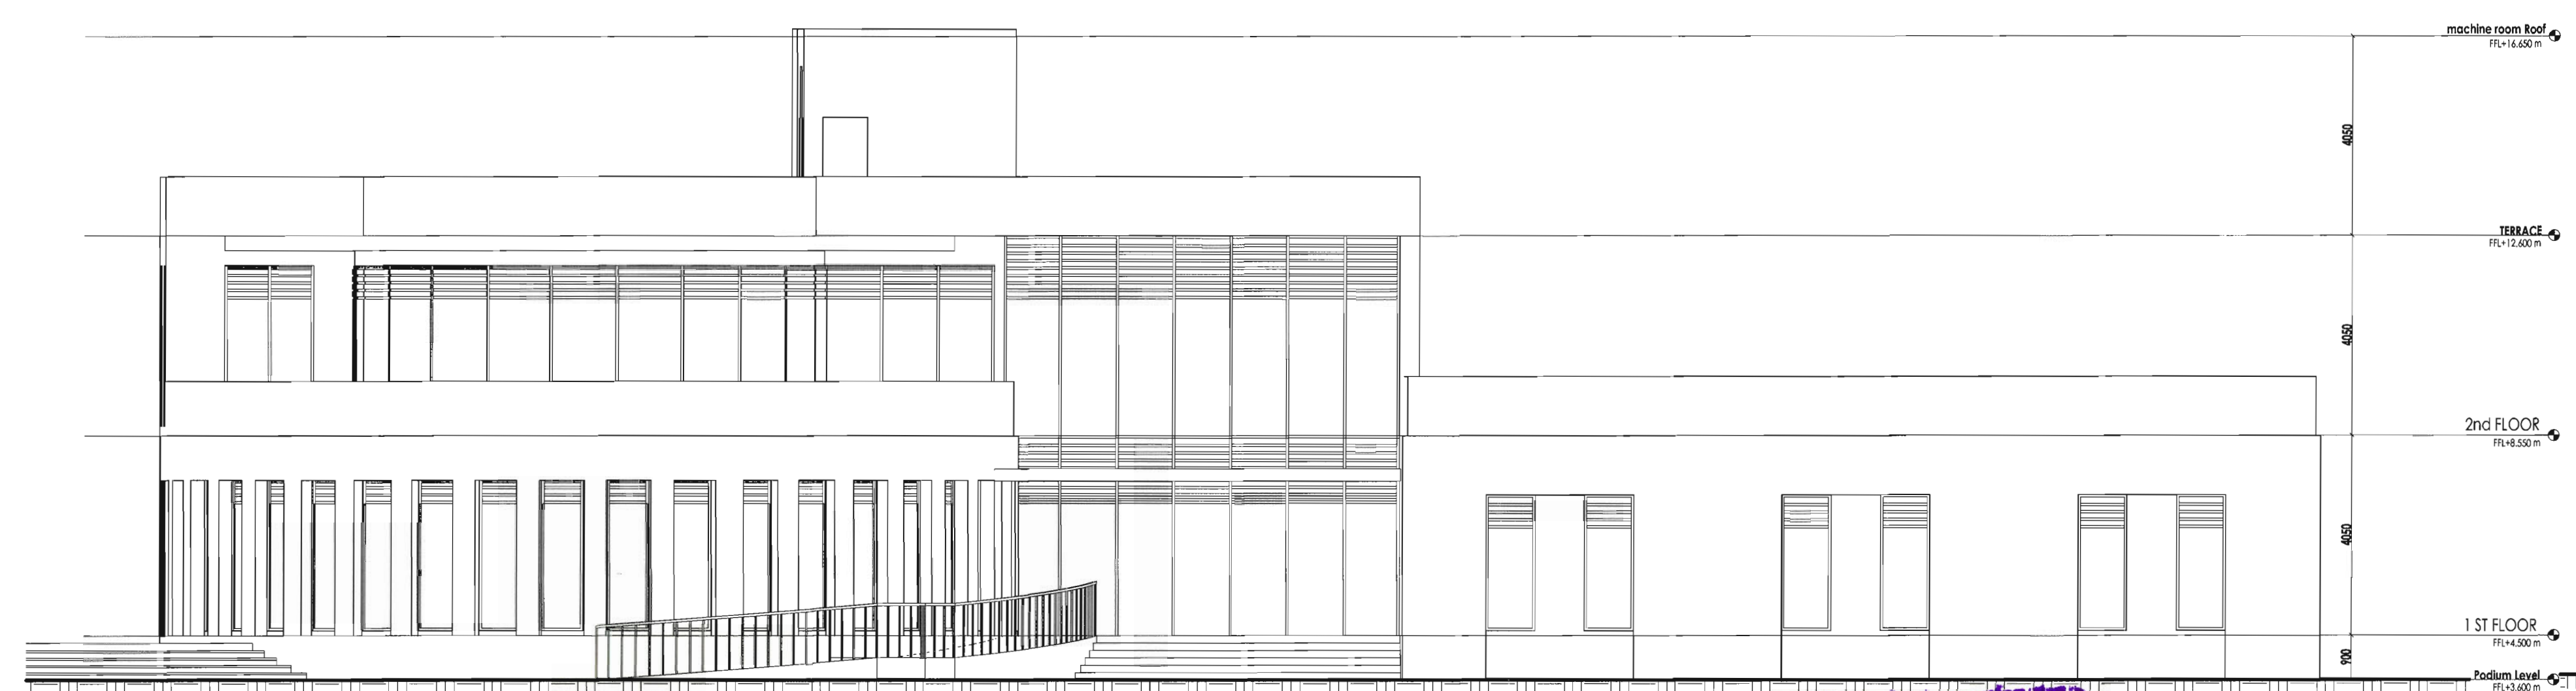

FRONT ELEVATION



RIGHT SIDE ELEVATION

PROJECT TITLE :
PROPOSED GROUP HOUSING AT
KHASRA NO- 1790, 1791, 1792, 1793,
1794, 1795, REVENUE-
VILLAGE-BHANKROTA KALAN,
TEH.-SANGANER, JAIPUR

CLIENT :

ARCHITECTS

Ricky Mathur & Associates

architects interior designers planners


33, Dhuleshwar Garden,

Jaipur, (RAJ.) India. 302 001

Tel: 91-141-236 2688, 4004700

Fax: 91-141-400 8700

e-mail: ricky@rickymathur.com

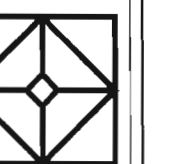

DRAWING TITLE :- CLUB HOUSE

ELEVATIONS & SECTIONS

SCALE 1 : 100

DATE JUNE 2023

DEALT BY

STATUS SUBMISSION

ARCHITECT'S SIGN.

RICKY MATHUR
CA-24247

CLIENT'S SIGN.

Signature

SHEET NO. - 30

NORTH -