


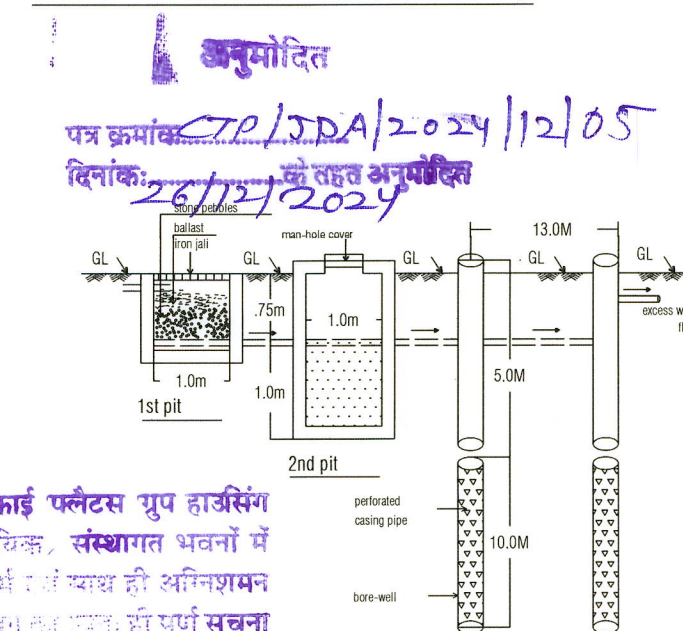
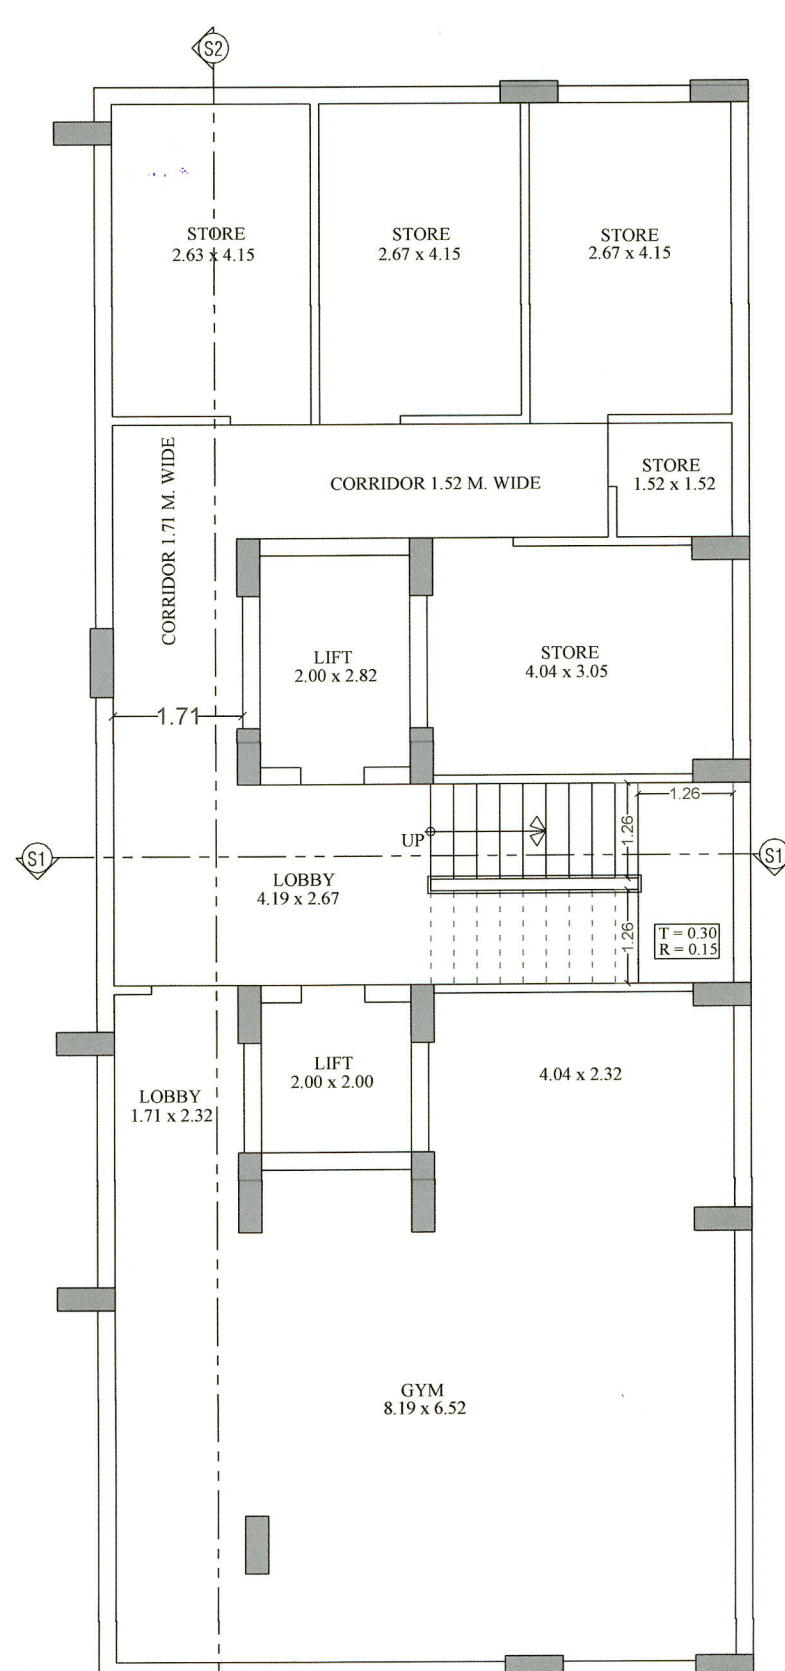
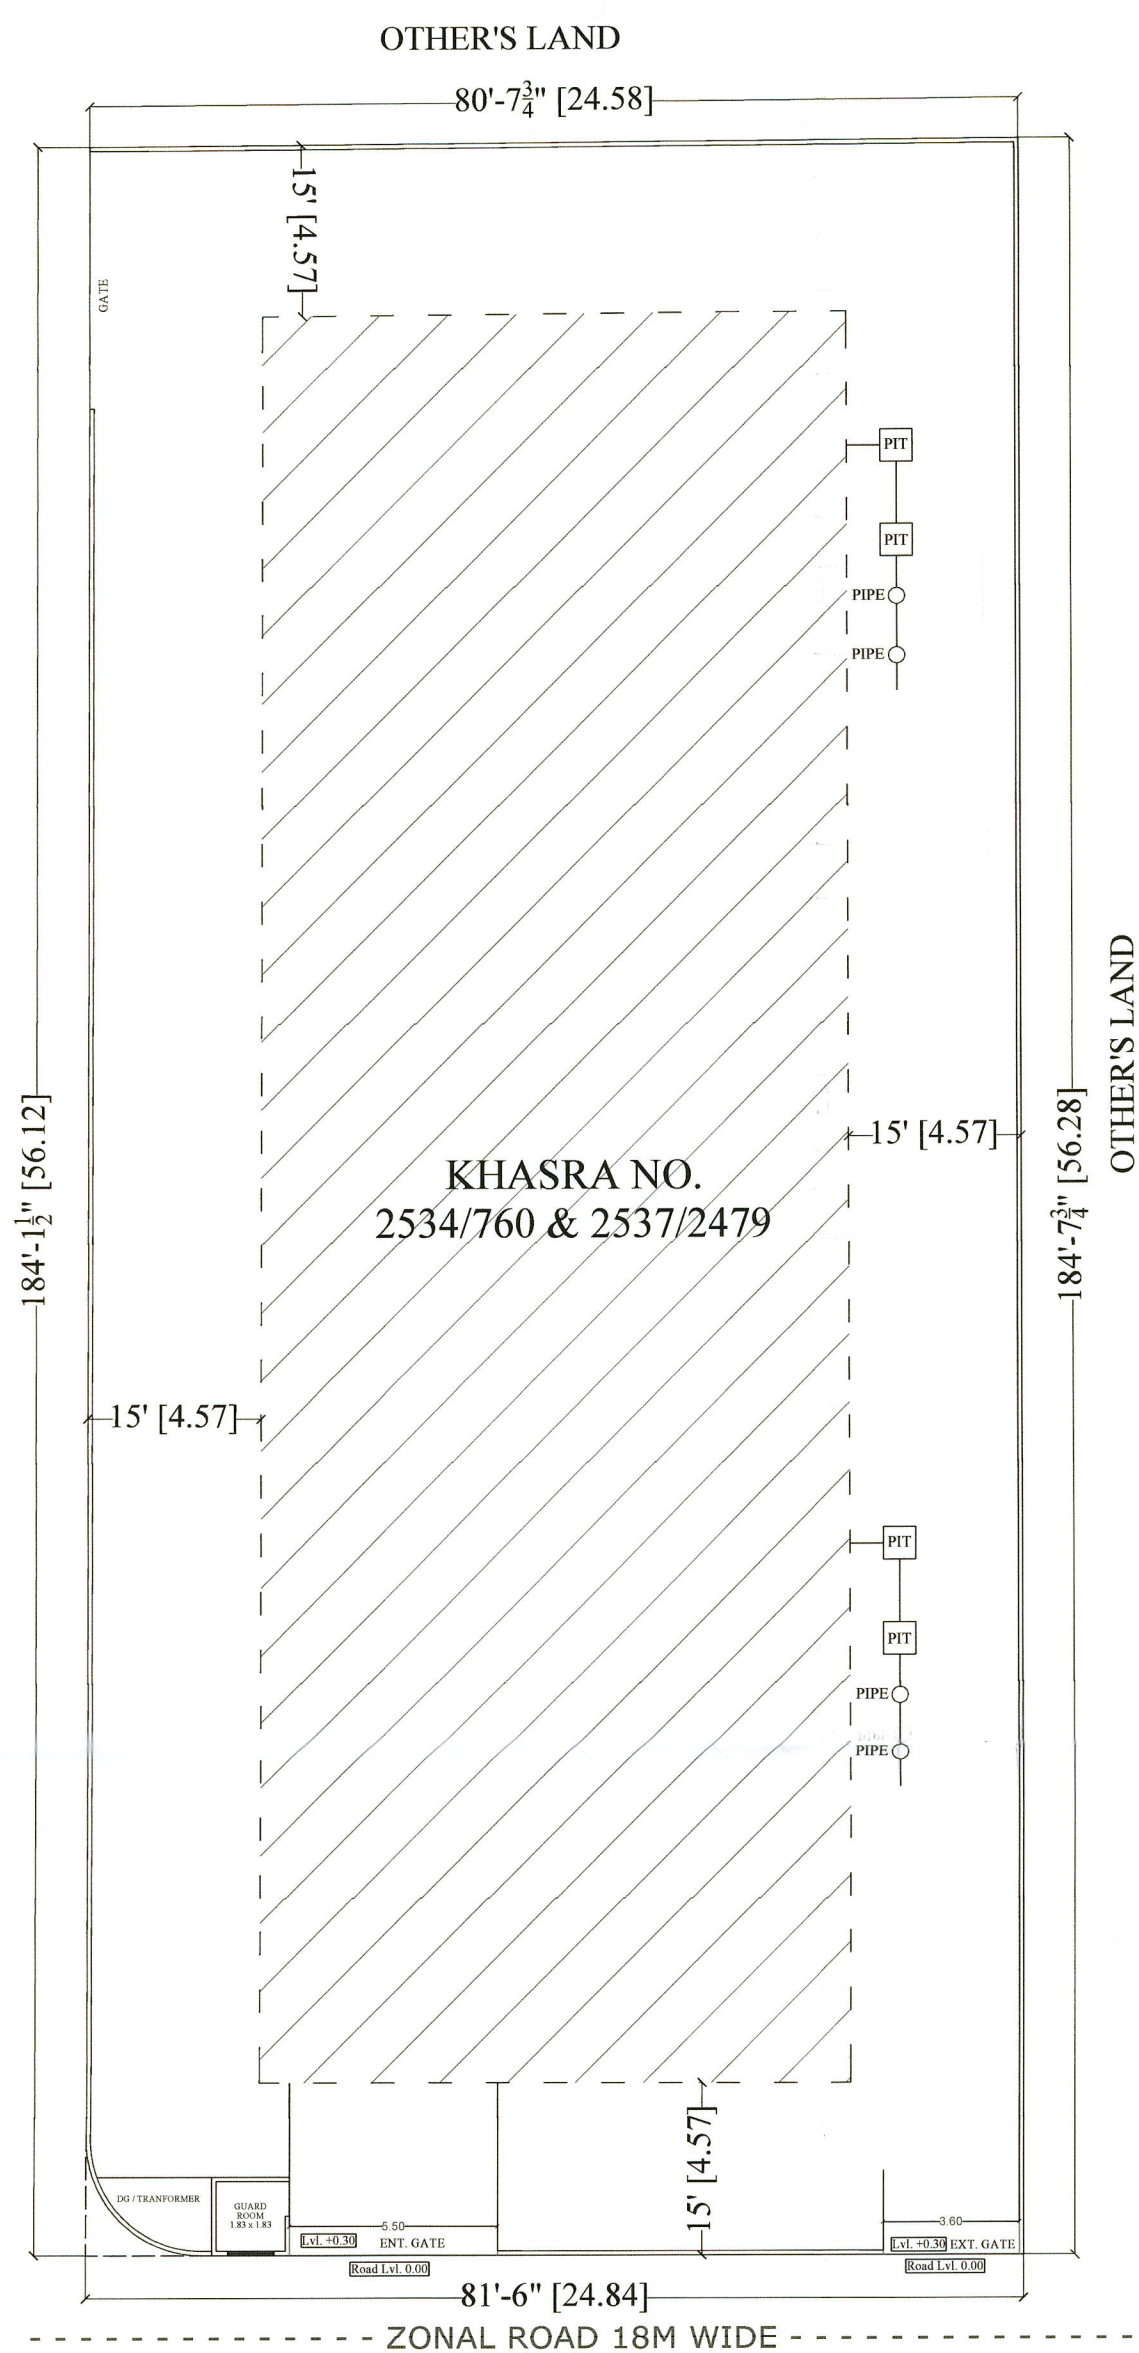
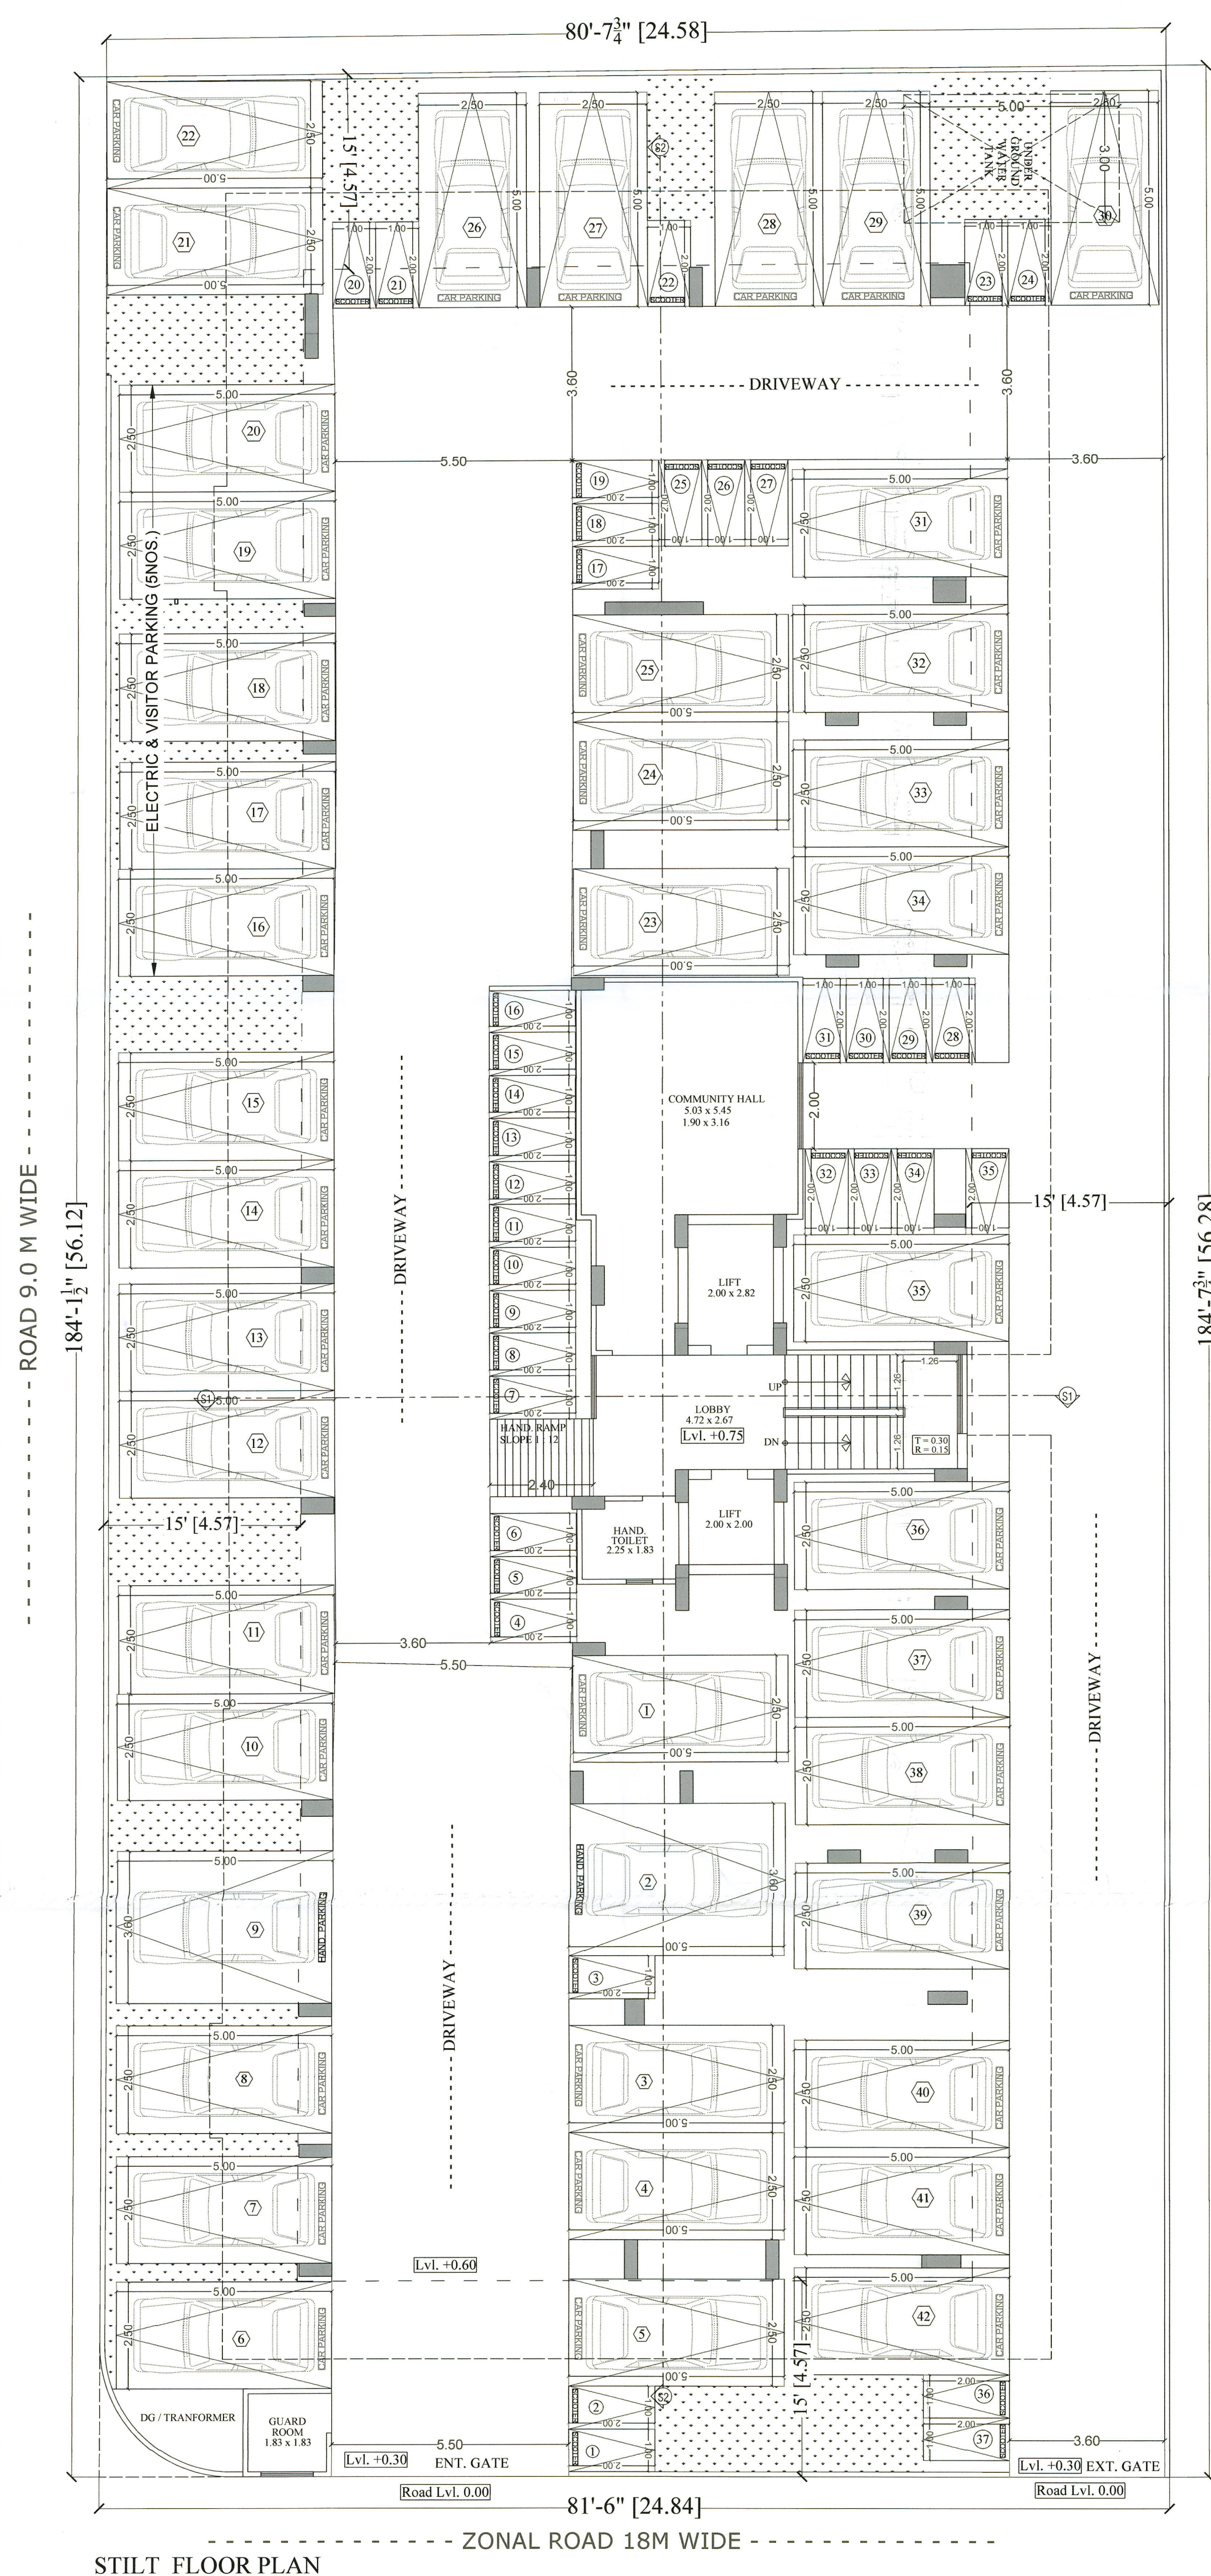


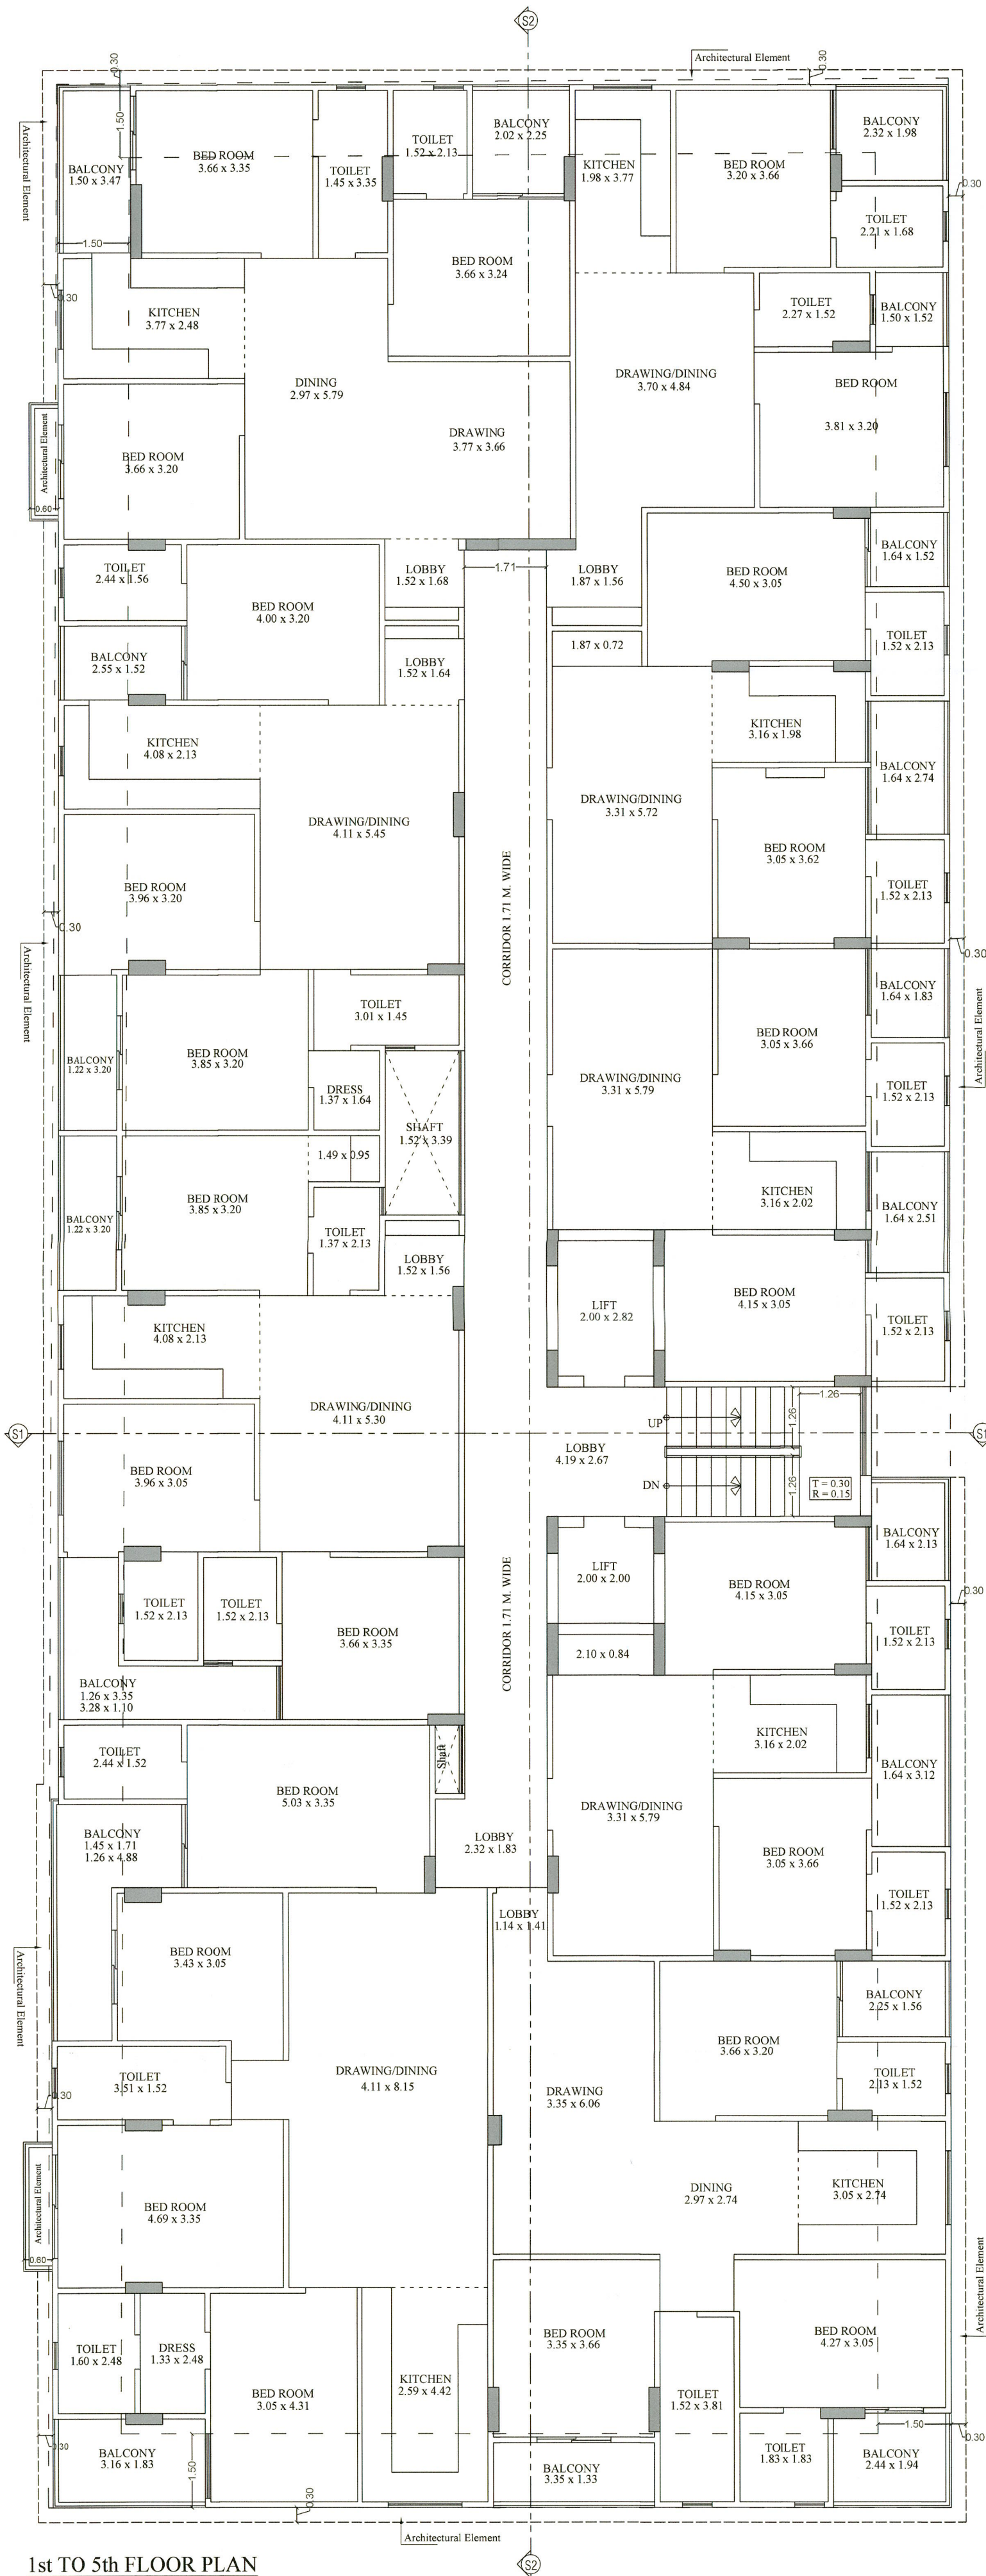


1st TO 5th FLOOR PLAN

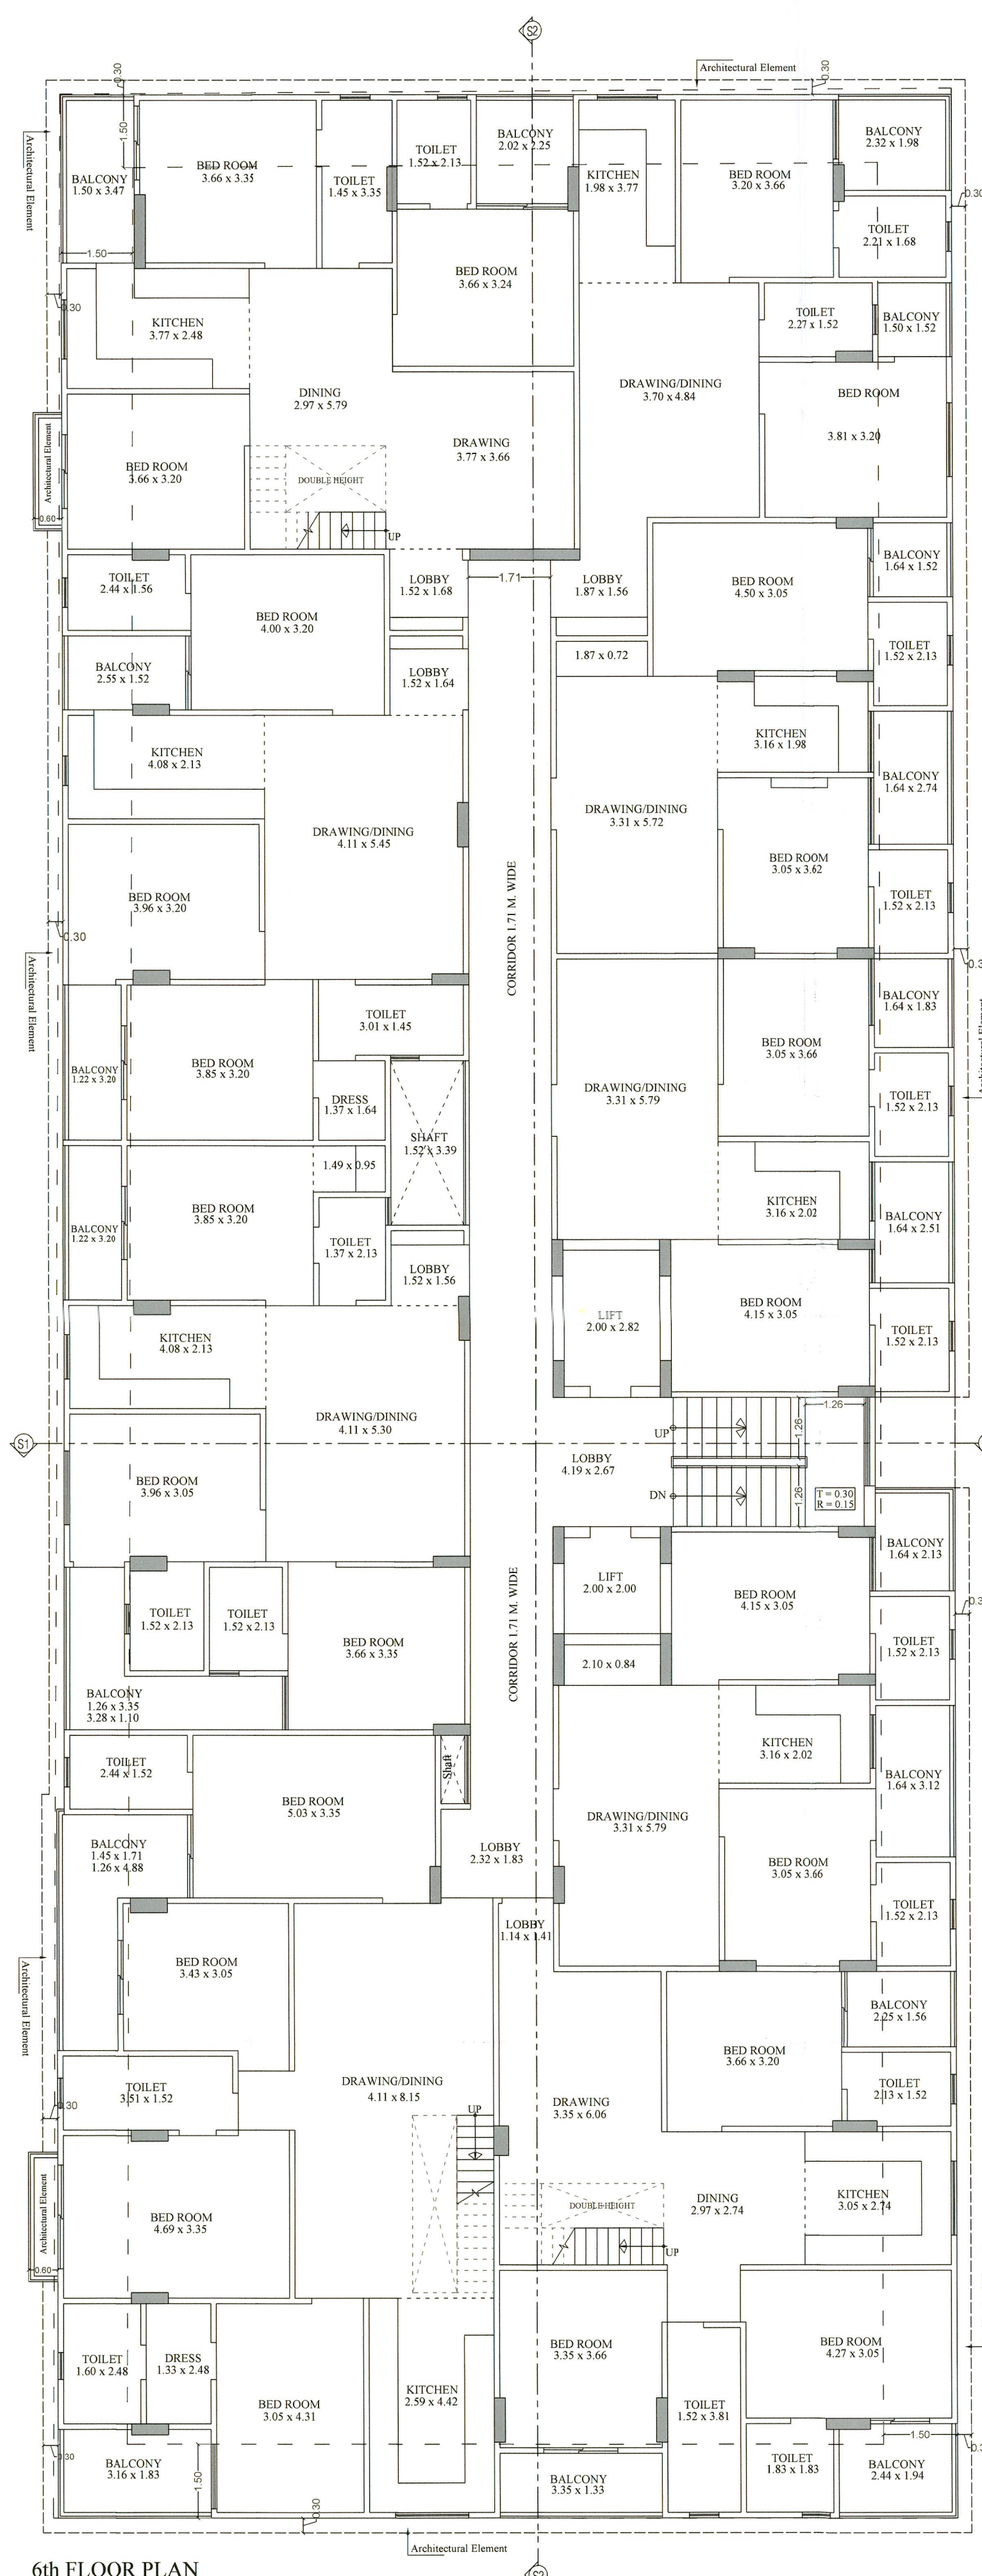


6th FLOOR PLAN

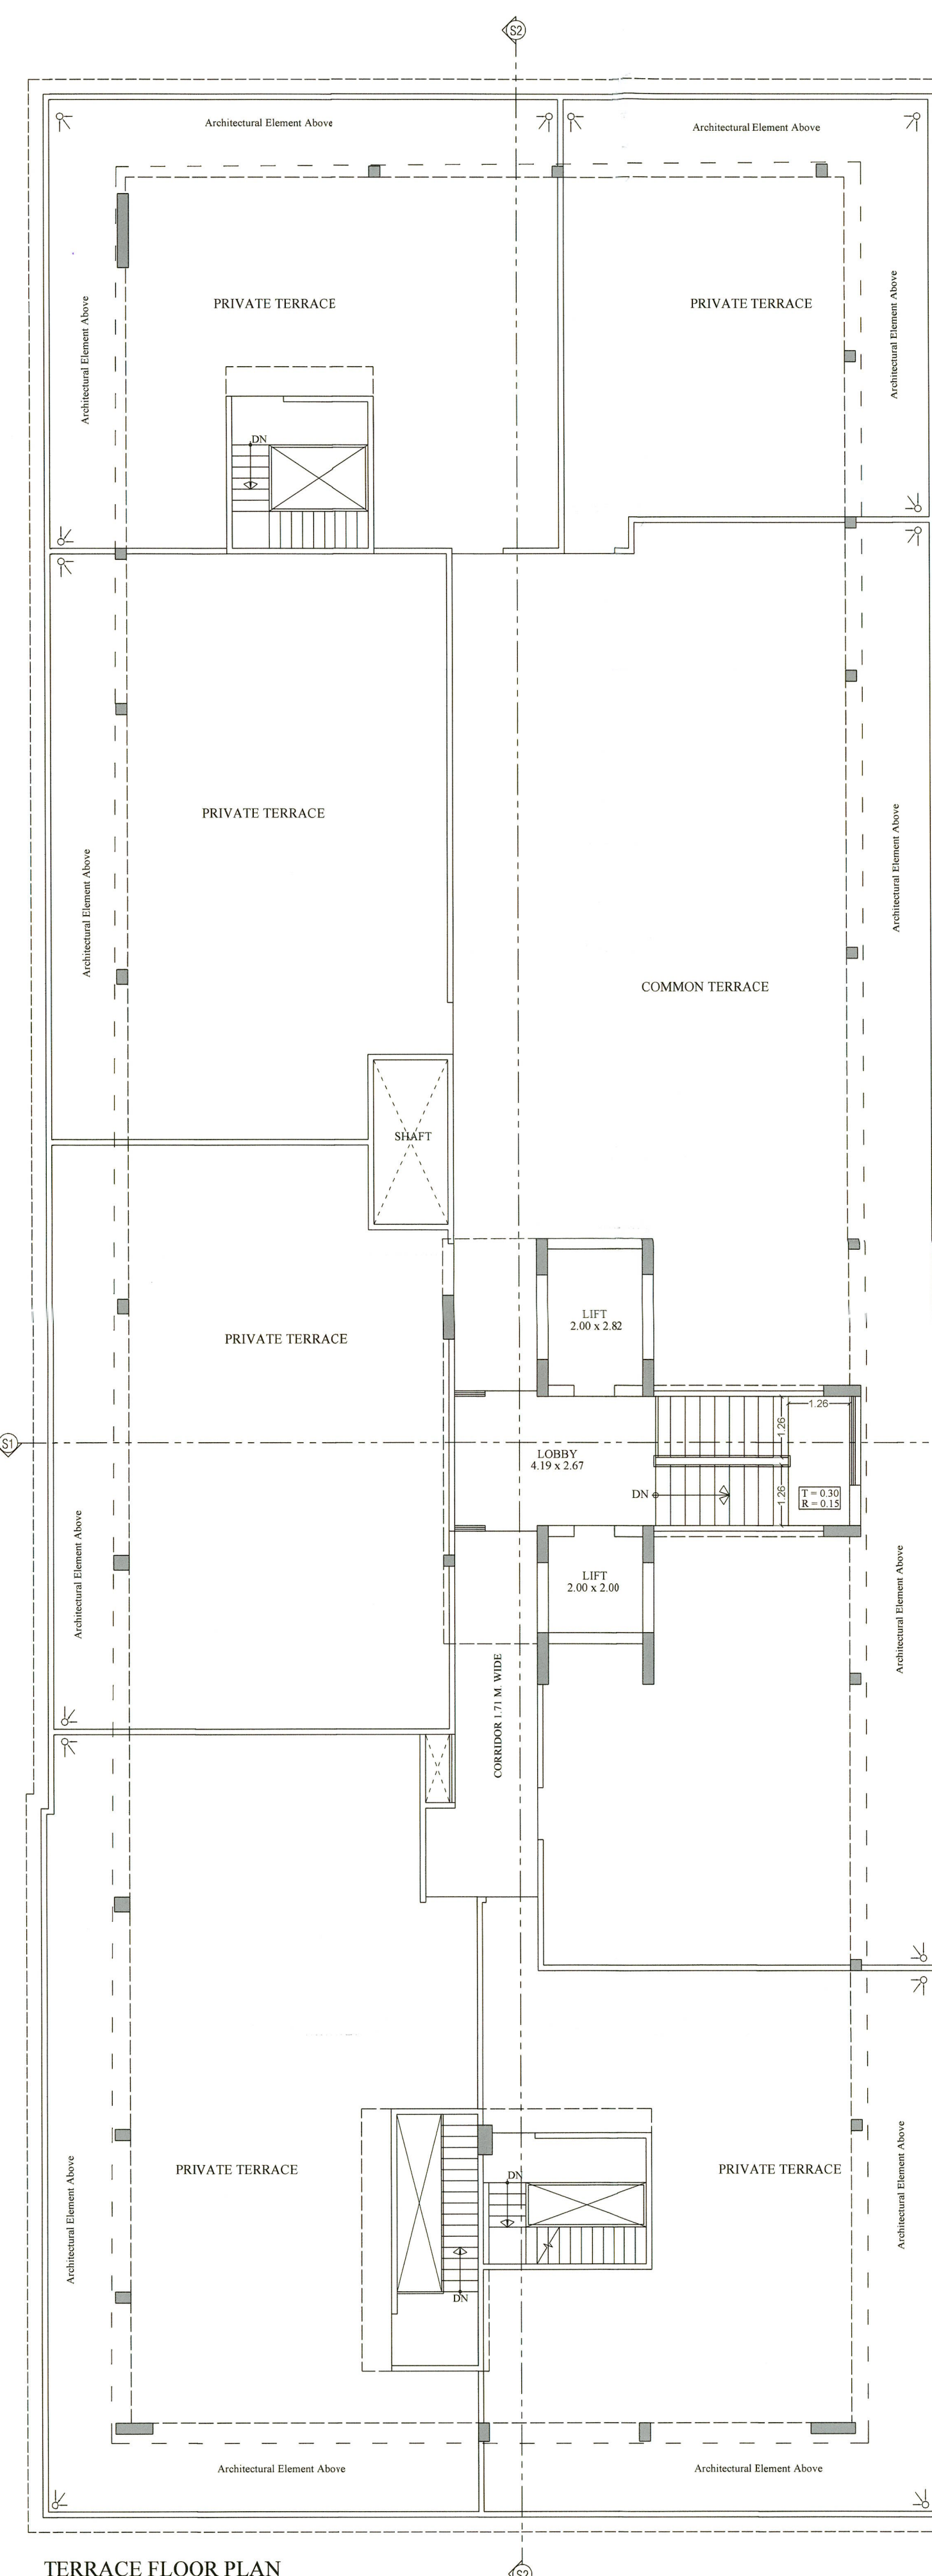

TERRACE FLOOR PLAN

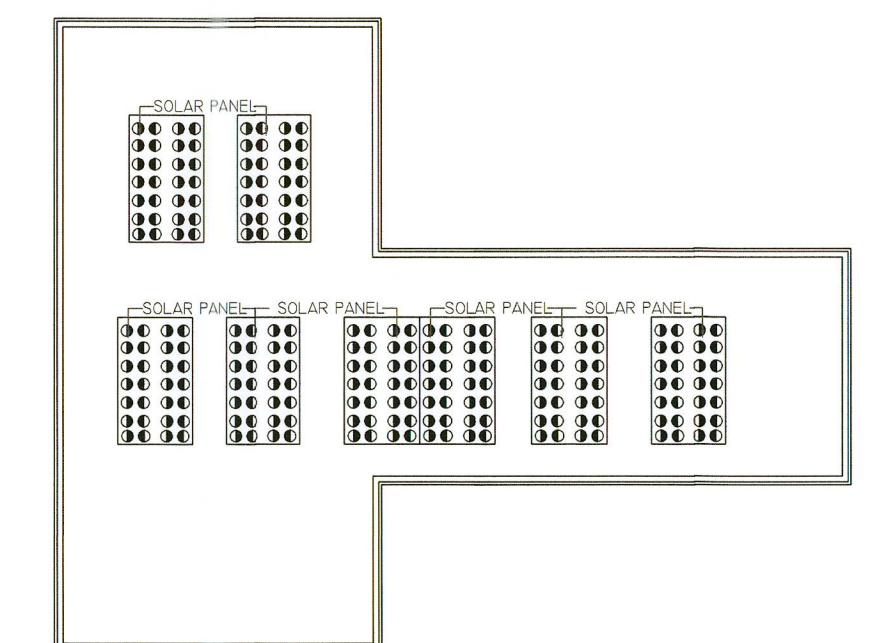

MUMTY PLAN

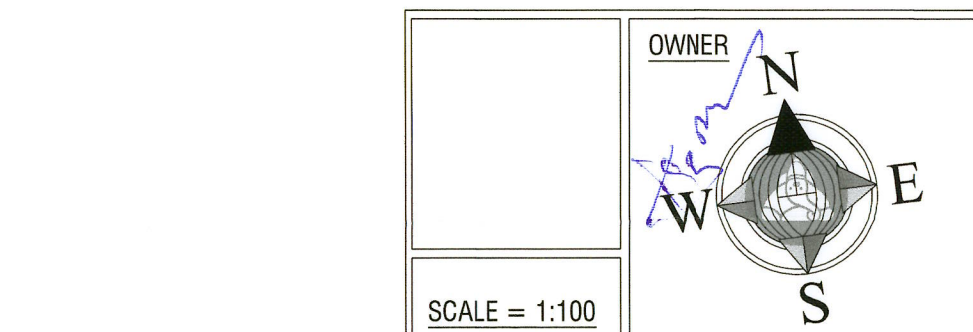

PROJECT:-
PROPOSED RESIDENTIAL BUILDING AT
KHASRA NO.- 2534/760 & 2537/2479 IN
VILLAGE-SIRSI, JAIPUR

ARCHITECT:-
SPACE GRID
C-49, VIDYA APARTMENT, PARAS MARG,
NAGAR-A, MALVIYA NAGAR, JAIPUR-302015
PH-09314918766, 0141-4005506 (O)
Email-info.spacegrid@gmail.com

Signature
Mr. Mukesh Soni
LG-1, Ullam Ashirva, 14 Saraswati
Nagar-A, Malviya Nagar, JAIPUR
CA/2012/56713
GTP RAJ/Architects/2021/15

अनुमोदन
प्रमाणित
दिनांक: 26/12/2024
को सहाय अनुमोदित

समस्त बहु निवास ईकाई प्लैटस ग्रुप हाउसिंग
इमारतों एवं व्यावसायिक, संस्थागत भवनों में
आग लगने की अत्यंत ही खतरा हो अनिवार्य
केंद्र पर संभावित खतरा को दूर करने के लिए
भेजने वाले अनिवार्य रूप से सुरक्षा जांच
आवश्यक है।

300 वर्गमीटर से बड़े खतरा / संस्थागत भूखण्डों
में भी पर भवन निर्माणकर्ता द्वारा स्वीकृत मानचित्र
की प्रति आम जनता के अग्रणीकरण Prominently
display की जायेगी। भवन निर्माणकर्ता स्वीकृत
भवन मानचित्र भवन निर्माणकर्ता द्वारा स्वीकृत
समाचार एवं से स्वीकृत मानचित्र प्राप्त होने की तिथि से
एक सप्ताह से प्रकाशित किया जाना अनिवार्य होगा।

इन मानचित्रों का अनुमोदन किसी भी प्रशासनिक
भूमि / भूखण्ड को प्रति स्थापित वात प्रमाण-पर
कई मान जायेगा और यह भी कृपया ध्यान में रखना
संबंधित अधिकार हो सम्पत्ति एवं 100 दिनांक किसी
गये मानचित्रों से दृष्टांत में भवन निर्माण की संरचना
(Structure) का कठिनाई होकर स्थापित मानचित्रों के
अनुरूप प्राप्ति का होगा।

जॉइल राजस्थान (मालीय क्षेत्र) भवन निर्माण,
2020 के विनियमों में वर्णित निर्देशों के अनुसार
प्राथमिक रूप से निम्नलिखित निर्देशों के अनुसार
प्राप्तियों की सुनिश्चितता के लिए निर्माण
होगी अथवा भवन निर्माण का निर्माण के दृष्टांतक
कार्यवाही की जायेगी।