


ZONAL ROAD 24.0 MTR. WIDE

AT VILL:- BINDAYAKA, TEH:- JAIPUR, JAIPUR.

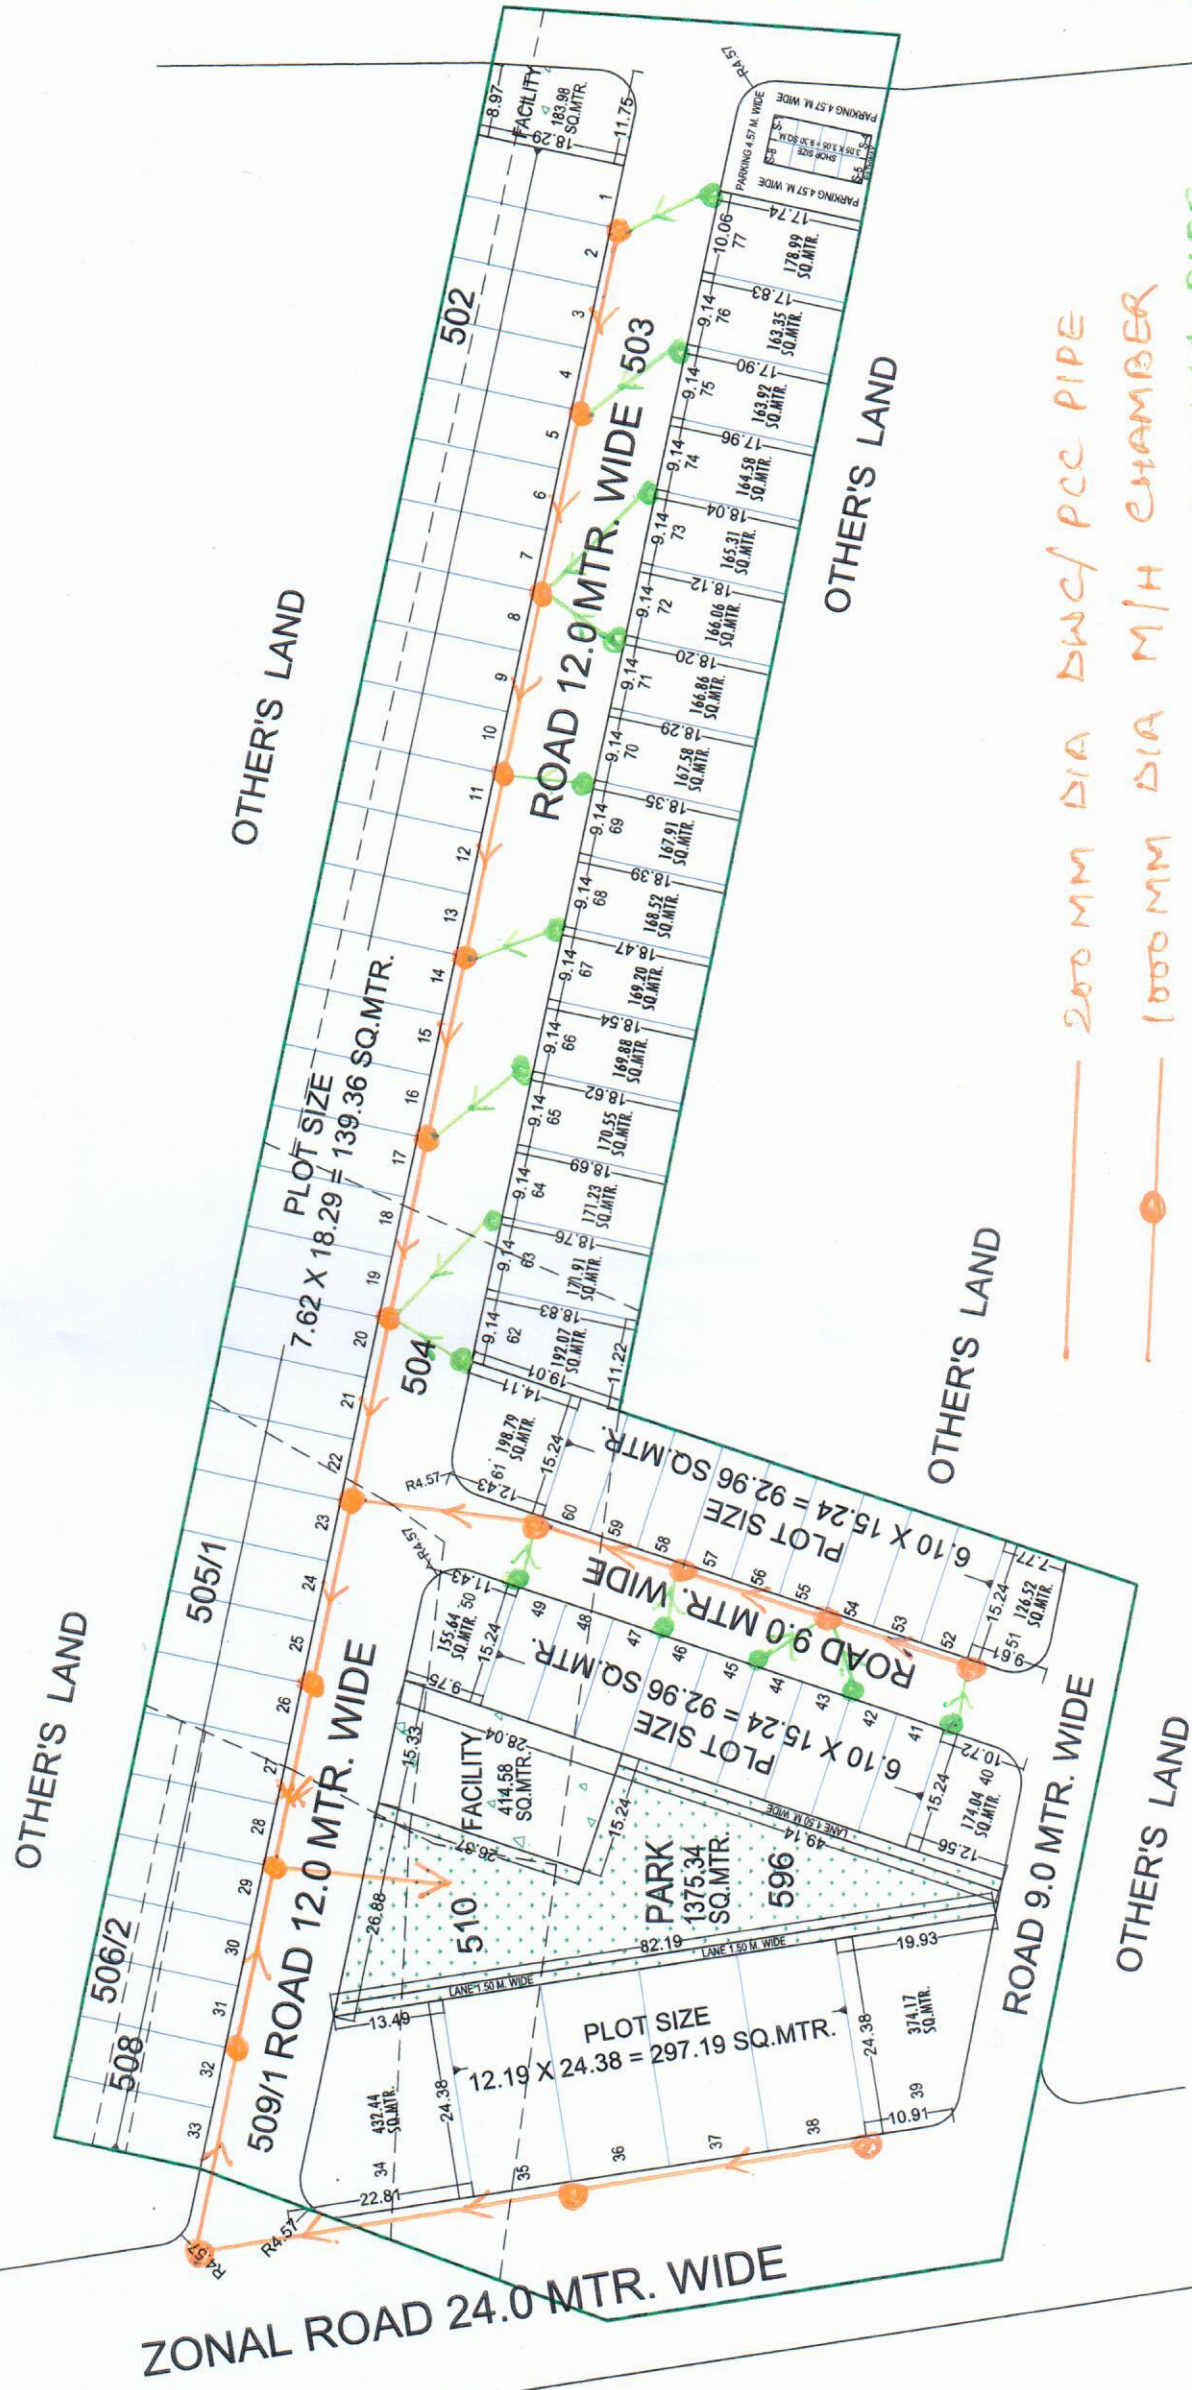

	200 MM DIA	DWC/ PCC PIPE
	1000 MM DIA	M/H CHAMBER
	90 MM 4 kg	CONNECTING PIPE
	1 1/2' x 1 1/2'	PROPERTY CHAMBER


PROPOSED ROAD 18.0 MTR WIDE (EXISTING ROAD 12.0 M. WIDE)

JDA APPROVED
RESIDENTIAL
PLOT

JDA APPROVED
RESIDENTIAL
PLOT

JDA APPROVED
RESIDENTIAL
PLOT

ज.वि.प्रा.

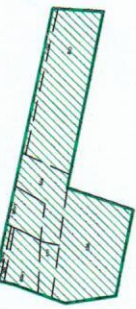

पानगिरि



देशा सचक



मास्टर विद्यालय योजना २०२१ के अनुसार नू उपयोग
आवासनीय मूल्यवादी की निर्माण स्थिति :-

१	मूल आवासनीय मूल्यवादी	=	77
२	मास्टर आवासनीय मूल्यवादी	=	8

AREA ANALYSIS :-

S.No.	LAND USED	AREA IN (SQ.MTR.)	(%)
1	RESIDENTIAL	11639.72	58.26 %
2	RETAIL	269.50	01.35 %
TOTAL = (1+2)		11909.22	59.61 %
3	PARK	1375.34	06.88 %
4	FACILITY	598.58	03.00 %
5	ROAD	6095.96	30.51 %
TOTAL = (3+4+5)		8069.88	40.39 %
SCHEME AREA		19979.10	100.00 %
		(07 BIGHA 18 BISWA)	

योजना की श्रुती की याचक, अधिनियम की धारा 90 ए की कार्यवाही एवं नौके पर भुक्ति का प्रमाणिकरण करे द्वारा किया गया। योजना की पूरी भुक्ति प्राधिकरण में निहित हो चुकी है।

नाम	नाम	उपायका जॉन-
सहसीलदार		

बी.पी.सी. / जी. एल. सी. की बैठक संख्या दिनांक

जिना का नाम:-

"ROYAL PRANGA"
AT VILL - BRIDAYAKA, TEMU - JASUR,

मूल्य : 4.500

0001	11/11/11
------	----------

सहायक	अति. सहायक
-------	------------

नगर/न्यायालय	नगर/न्यायालय	नगर/न्यायालय
न्यायालय	न्यायालय	न्यायालय

साहकार-

Gao max
Consultancy (P) Ltd.
A Complete Drive Studio


 30-315 HIGH SCHOOL (2A) (2A)
 FACULTY: BOY-GARCIA (2A)
 (11) 811-0101, 811-0102
 Website: www.ashg.org