PROPOSED LAY OUT PLAN OF
"BHUMIJA ALANKAR II"

IN KHASRA NO. :- 1299/423.
AT VILLAGE :- SIWAR, TEH.:- JAIPUR, JAIPUR.

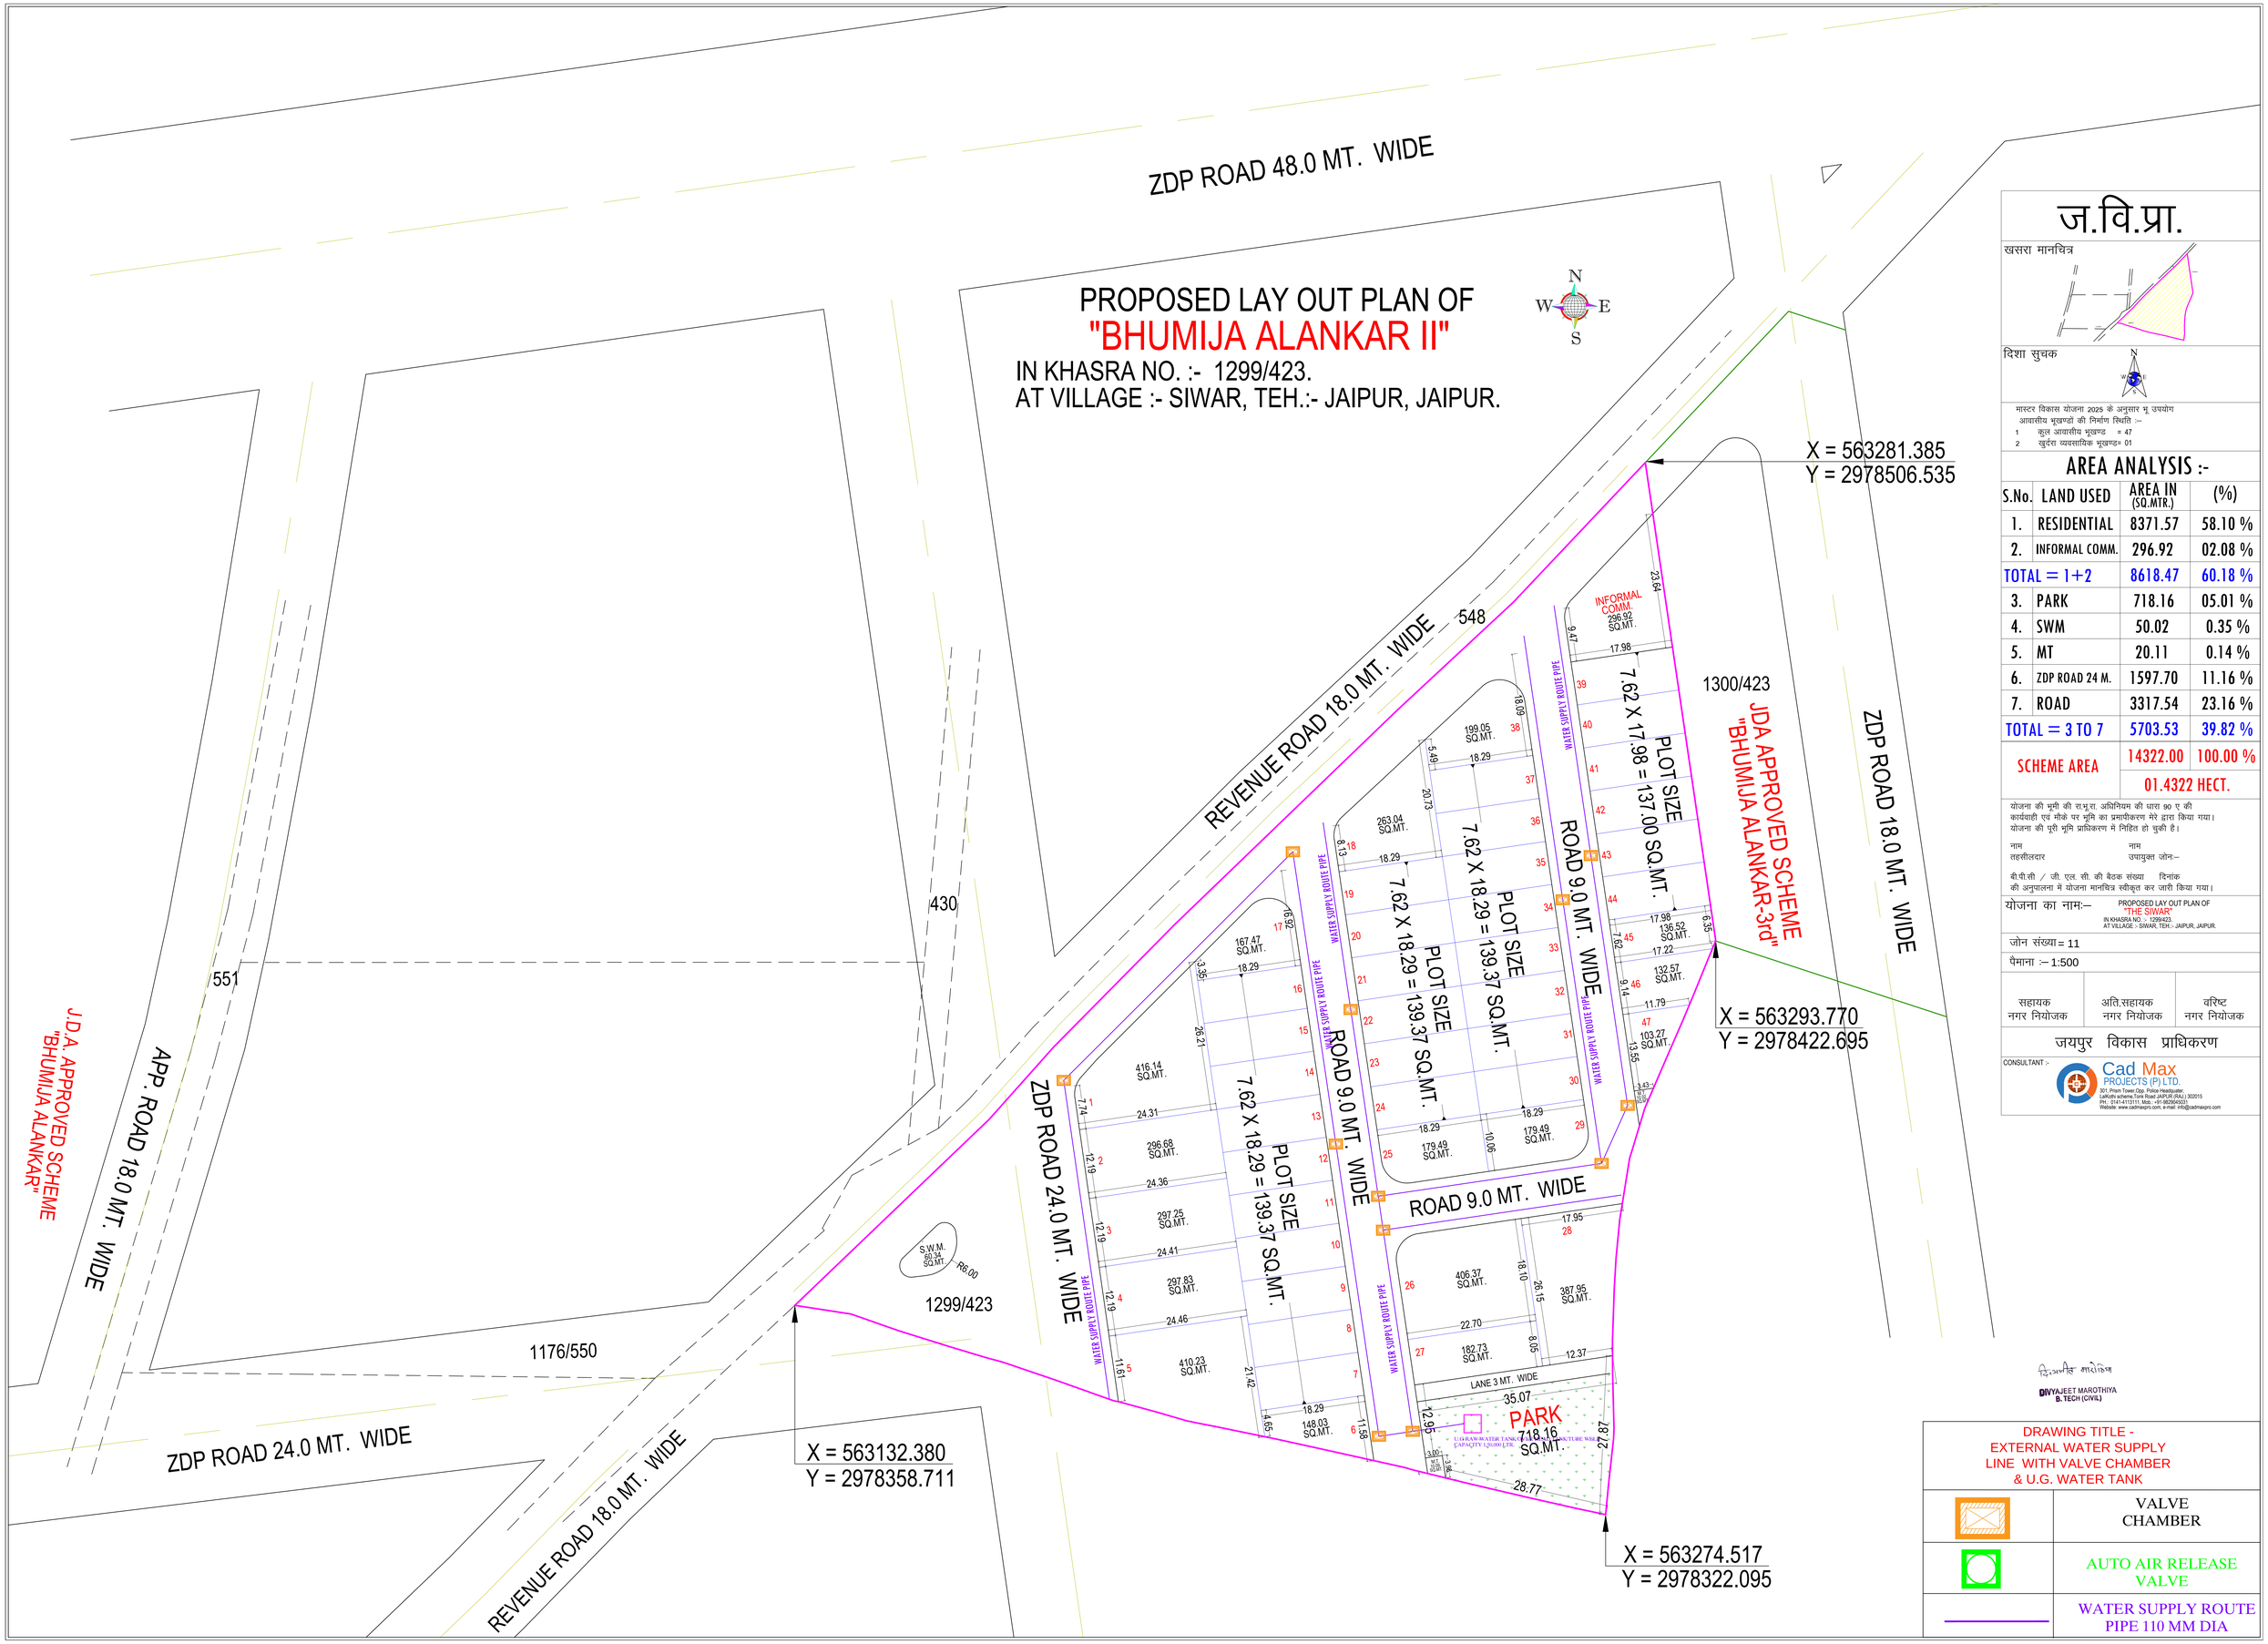

ज.वि.प्रा.

खसरा मानचित्र

दिशा सुचक

मास्टर विकास योजना 2025 के अनुसार भू उपयोग
आवासीय भूखण्डों की निर्माण स्थिति :–

1 कुल आवासीय भूखण्ड = 47
2 खुदरा व्यवसायिक भूखण्ड= 01

AREA ANALYSIS :-

S.No.	LAND USED	AREA IN (SQ.MTR.)	(%)
1.	RESIDENTIAL	8371.57	58.10 %
2.	INFORMAL COMM.	296.92	02.08 %
TOTAL = 1+2		8618.47	60.18 %
3.	PARK	718.16	05.01 %
4.	SWM	50.02	0.35 %
5.	MT	20.11	0.14 %
6.	ZDP ROAD 24 M.	1597.70	11.16 %
7.	ROAD	3317.54	23.16 %
TOTAL = 3 TO 7		5703.53	39.82 %
SCHEME AREA		14322.00	100.00 %
		01.4322 HECT.	

योजना की भूमी की रा.भू.रा. अधिनियम की धारा 90 ए की कार्यवाही एवं मौके पर भूमि का प्रमाणीकरण मेरे द्वारा किया गया। योजना की पूरी भूमि प्राधिकरण में निहित हो चुकी है।

नाम
तहसीलदार

नाम
उपायुक्त जोन:–

बी.पी.सी / जी. एल. सी. की बैठक संख्या दिनांक
की अनुपालना में योजना मानचित्र स्वीकृत कर जारी किया गया।

योजना का नाम:– PROPOSED LAY OUT PLAN OF "THE SIWAR"
IN KHASRA NO. :- 1299/423.
AT VILLAGE :- SIWAR, TEH.:- JAIPUR, JAIPUR.

जोन संख्या = 11

पैमाना :– 1:500

सहायक नगर नियोजक	अति.सहायक नगर नियोजक	वरिष्ट नगर नियोजक

जयपुर विकास प्राधिकरण

CONSULTANT :-
Cad Max PROJECTS (P) LTD.
301, Prism Tower,Opp. Police Headquater, Lalkofri scheme,Tonk Road JAIPUR (RAJ.) 302015
PH.: 0141-4113111, Mob. :-91-9829645031
Website: www.cadmaxpro.com, e-mail: info@cadmaxpro.com

दिव्यजीत मारोठिया
DIVYAJEET MAROTHIYA
B. TECH (CIVIL)

DRAWING TITLE -
EXTERNAL WATER SUPPLY
LINE WITH VALVE CHAMBER
& U.G. WATER TANK

	VALVE CHAMBER
	AUTO AIR RELEASE VALVE
	WATER SUPPLY ROUTE PIPE 110 MM DIA