

PROPOSED LAY OUT PLAN OF


"BEGAS GREEN'S"

IN KHASRA NO.- 1004/765, 1006/765.



AT VILLAGE :- BEGAS, TEH.- KALWAR, JAIPUR.



RAINWATER HARVESTING LAYOUT PLAN

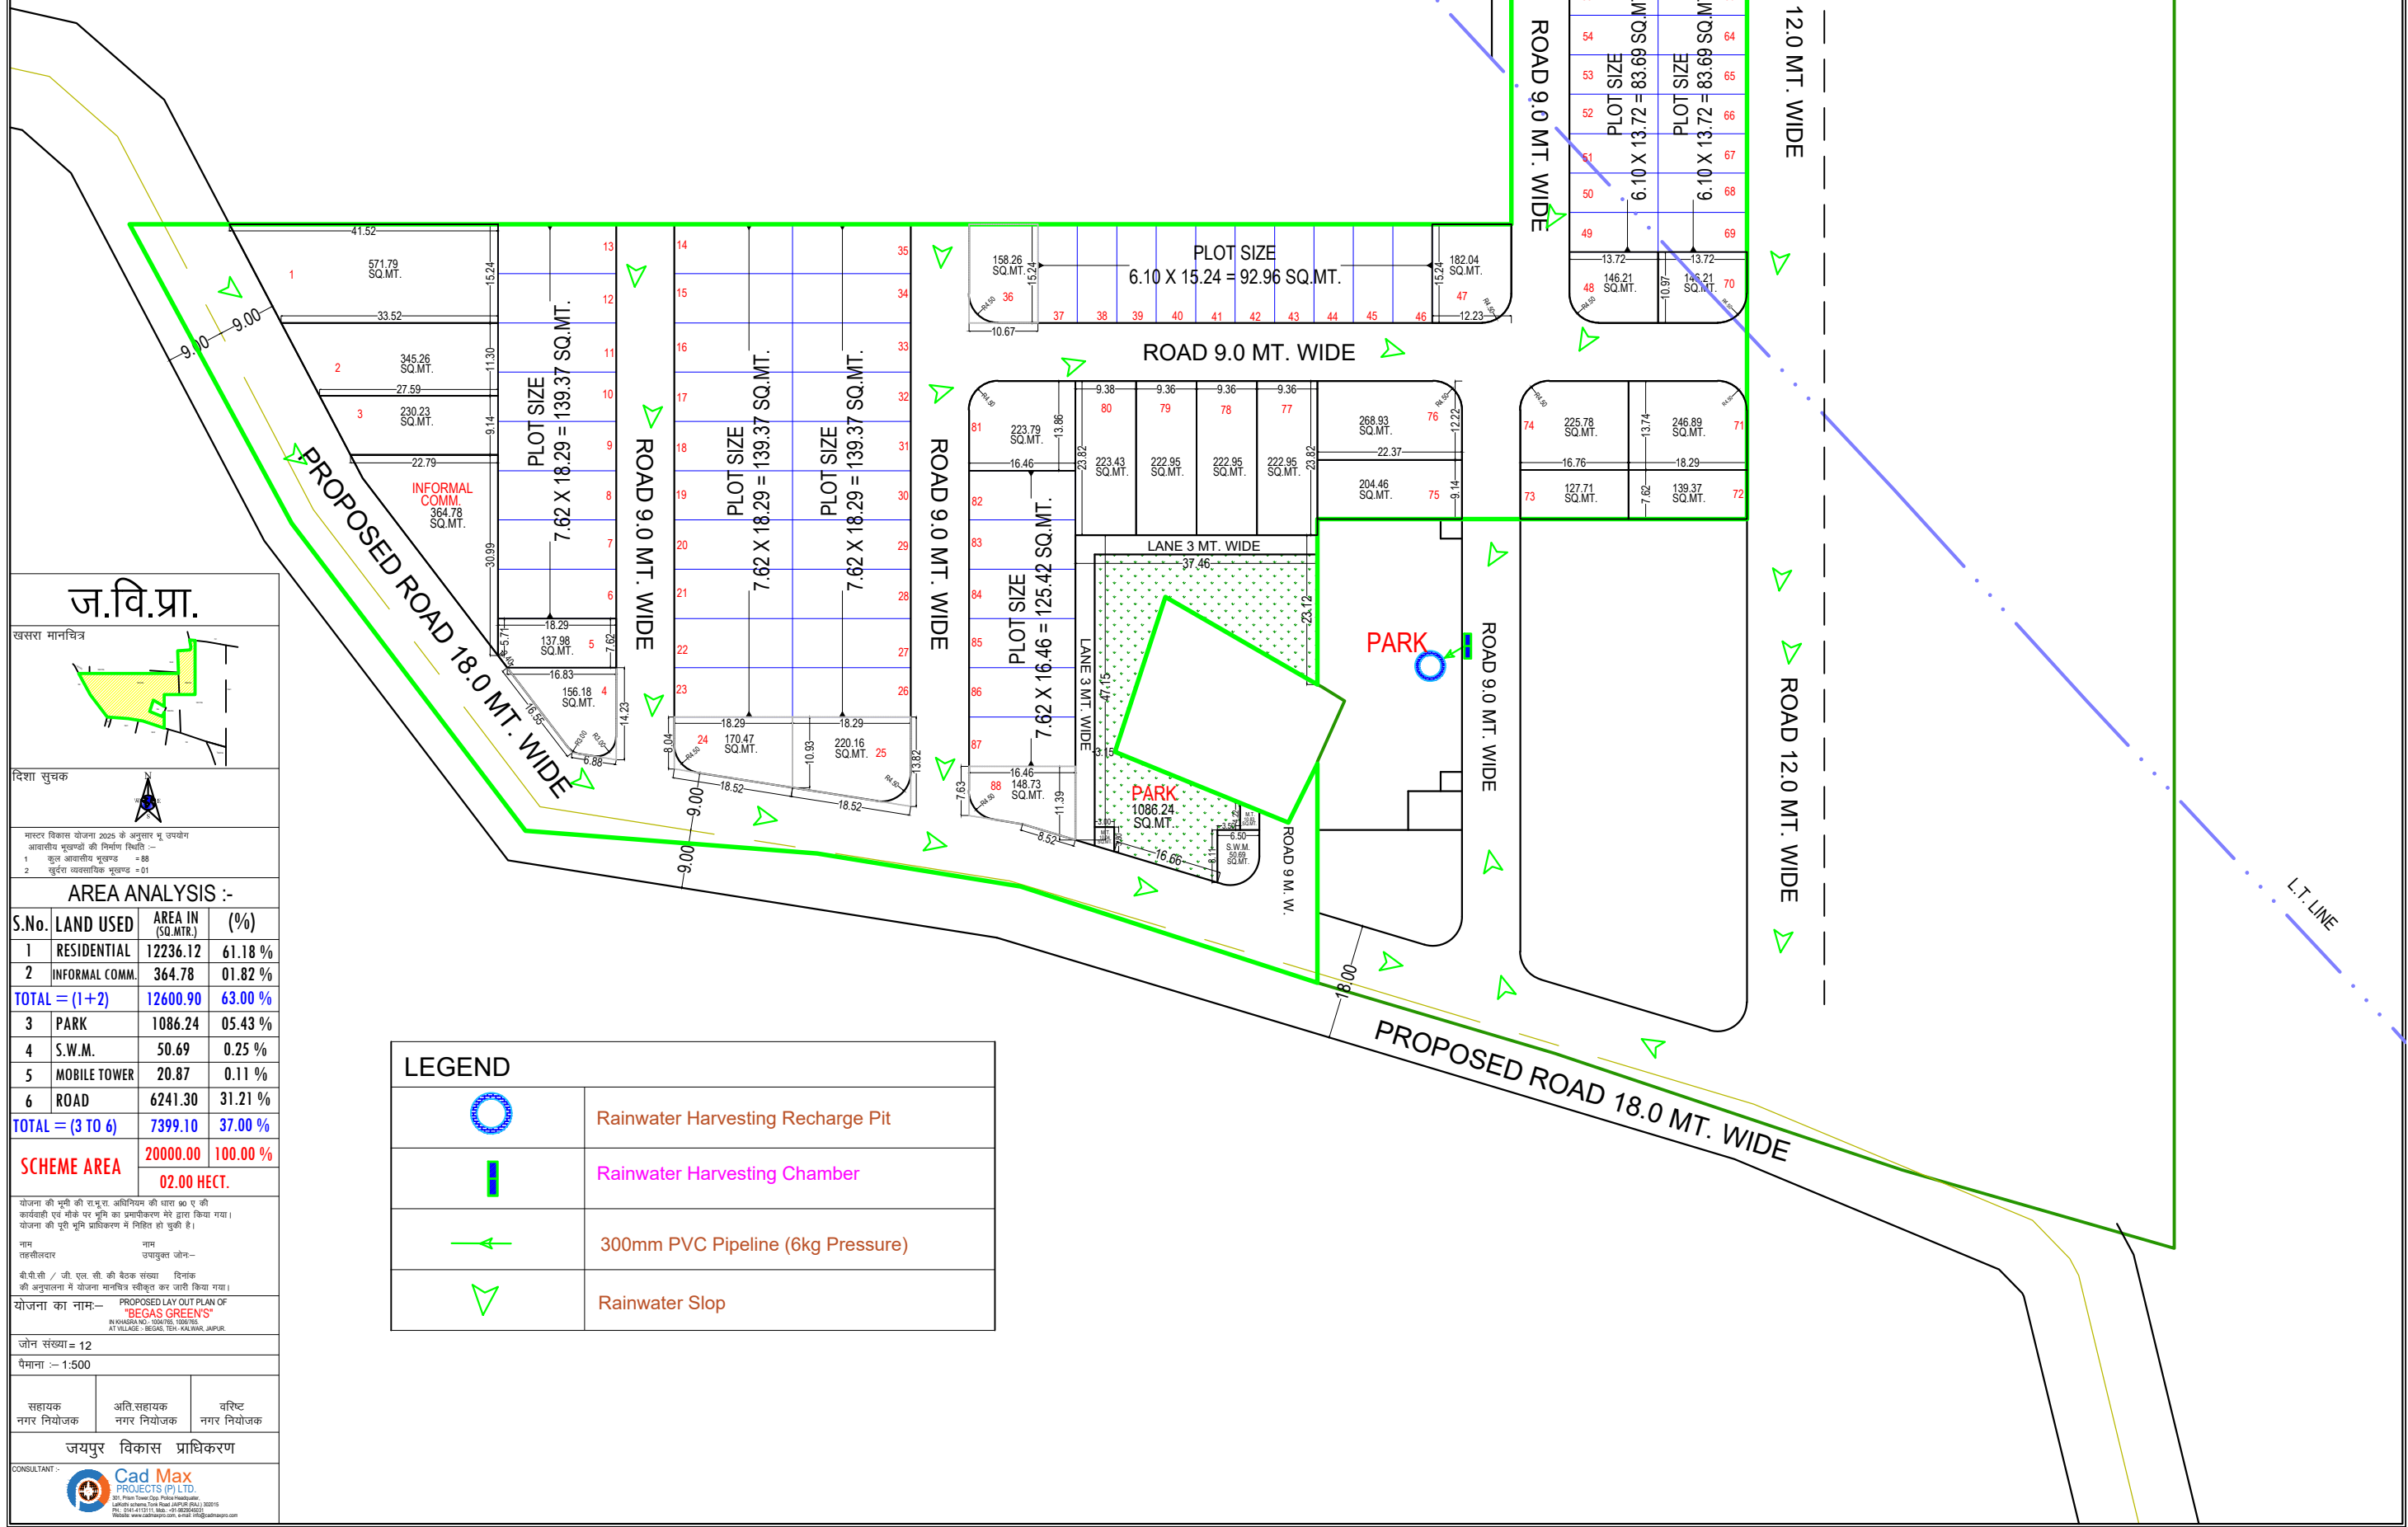

ज.वि.प्रा.

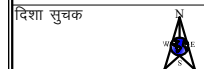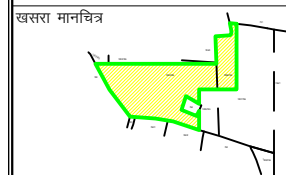

सहस्त्र विकास योजना 2025 के अनुसार नू. उपखण्ड
आवसीय भूखण्डों की निर्माण स्थिति :-
1 कुल आवसीय भूखण्ड = 88
2 सुर्वरण खसराविक भूखण्ड = 81

AREA ANALYSIS :-

S.No.	LAND USED	AREA IN (SQ.MTR.)	(%)
1	RESIDENTIAL	12236.12	61.18 %
2	INFORMAL COMM.	364.78	01.82 %
TOTAL = (1+2)		12600.90	63.00 %
3	PARK	1086.24	05.43 %
4	S.W.M.	50.69	0.25 %
5	MOBILE TOWER	20.87	0.11 %
6	ROAD	6241.30	31.21 %
TOTAL = (3 TO 6)		7399.10	37.00 %
SCHEME AREA		20000.00	100.00 %
		02.00 HECT.	

योजना की भूखे की समु. अवधि/वर्ष की धारा 80 ए की
करवाही एवं नोके पर भूमि का प्रभाव/वर्ष के द्वारा किया गया।
योजना की पूर्ण भूमि प्राधिकरण में मिलित हो चुकी है।

नाम उपखण्ड जोन-
सहस्त्र विकास जोन-

के.वि.सी. / जी.एच.सी. की वल्लभ संख्या दिनांक
की अनुमति/नाम में योजना स्वतंत्र/स्वीकृत कर जारी किया गया।

योजना का नाम:- PROPOSED LAY OUT PLAN OF
"BEGAS GREEN'S"

IN KHASRA NO.- 1004/765, 1006/765,
AT VILLAGE :- BEGAS, TEH.- KALWAR, JAIPUR.

जोन संख्या = 12

पैमाना :- 1:500

सहायक अति.सहायक वरिष्ठ
नगर नियोजक नगर नियोजक नगर नियोजक

जयपुर विकास प्राधिकरण

CONSULTANT :- Cad Max
PROJECTS (P) LTD.

LEGEND

	Rainwater Harvesting Recharge Pit
	Rainwater Harvesting Chamber
	300mm PVC Pipeline (6kg Pressure)
	Rainwater Slop