


PROPOSED LAY OUT PLAN OF
"DELIGHT PARK"


IN KHASRA NO.- 1564, 1565, 1566/2813, 1566/3097, 1572/2812, 1573, 1565/2810, 1566, 1560, 1561, 1561/2811, 1562/2425, 3236/1566.
AT VILLAGE :- GAGWANA, TEH:- AJMER, AJMER.

"SEWERAGE LINE LAYOUT PLAN"

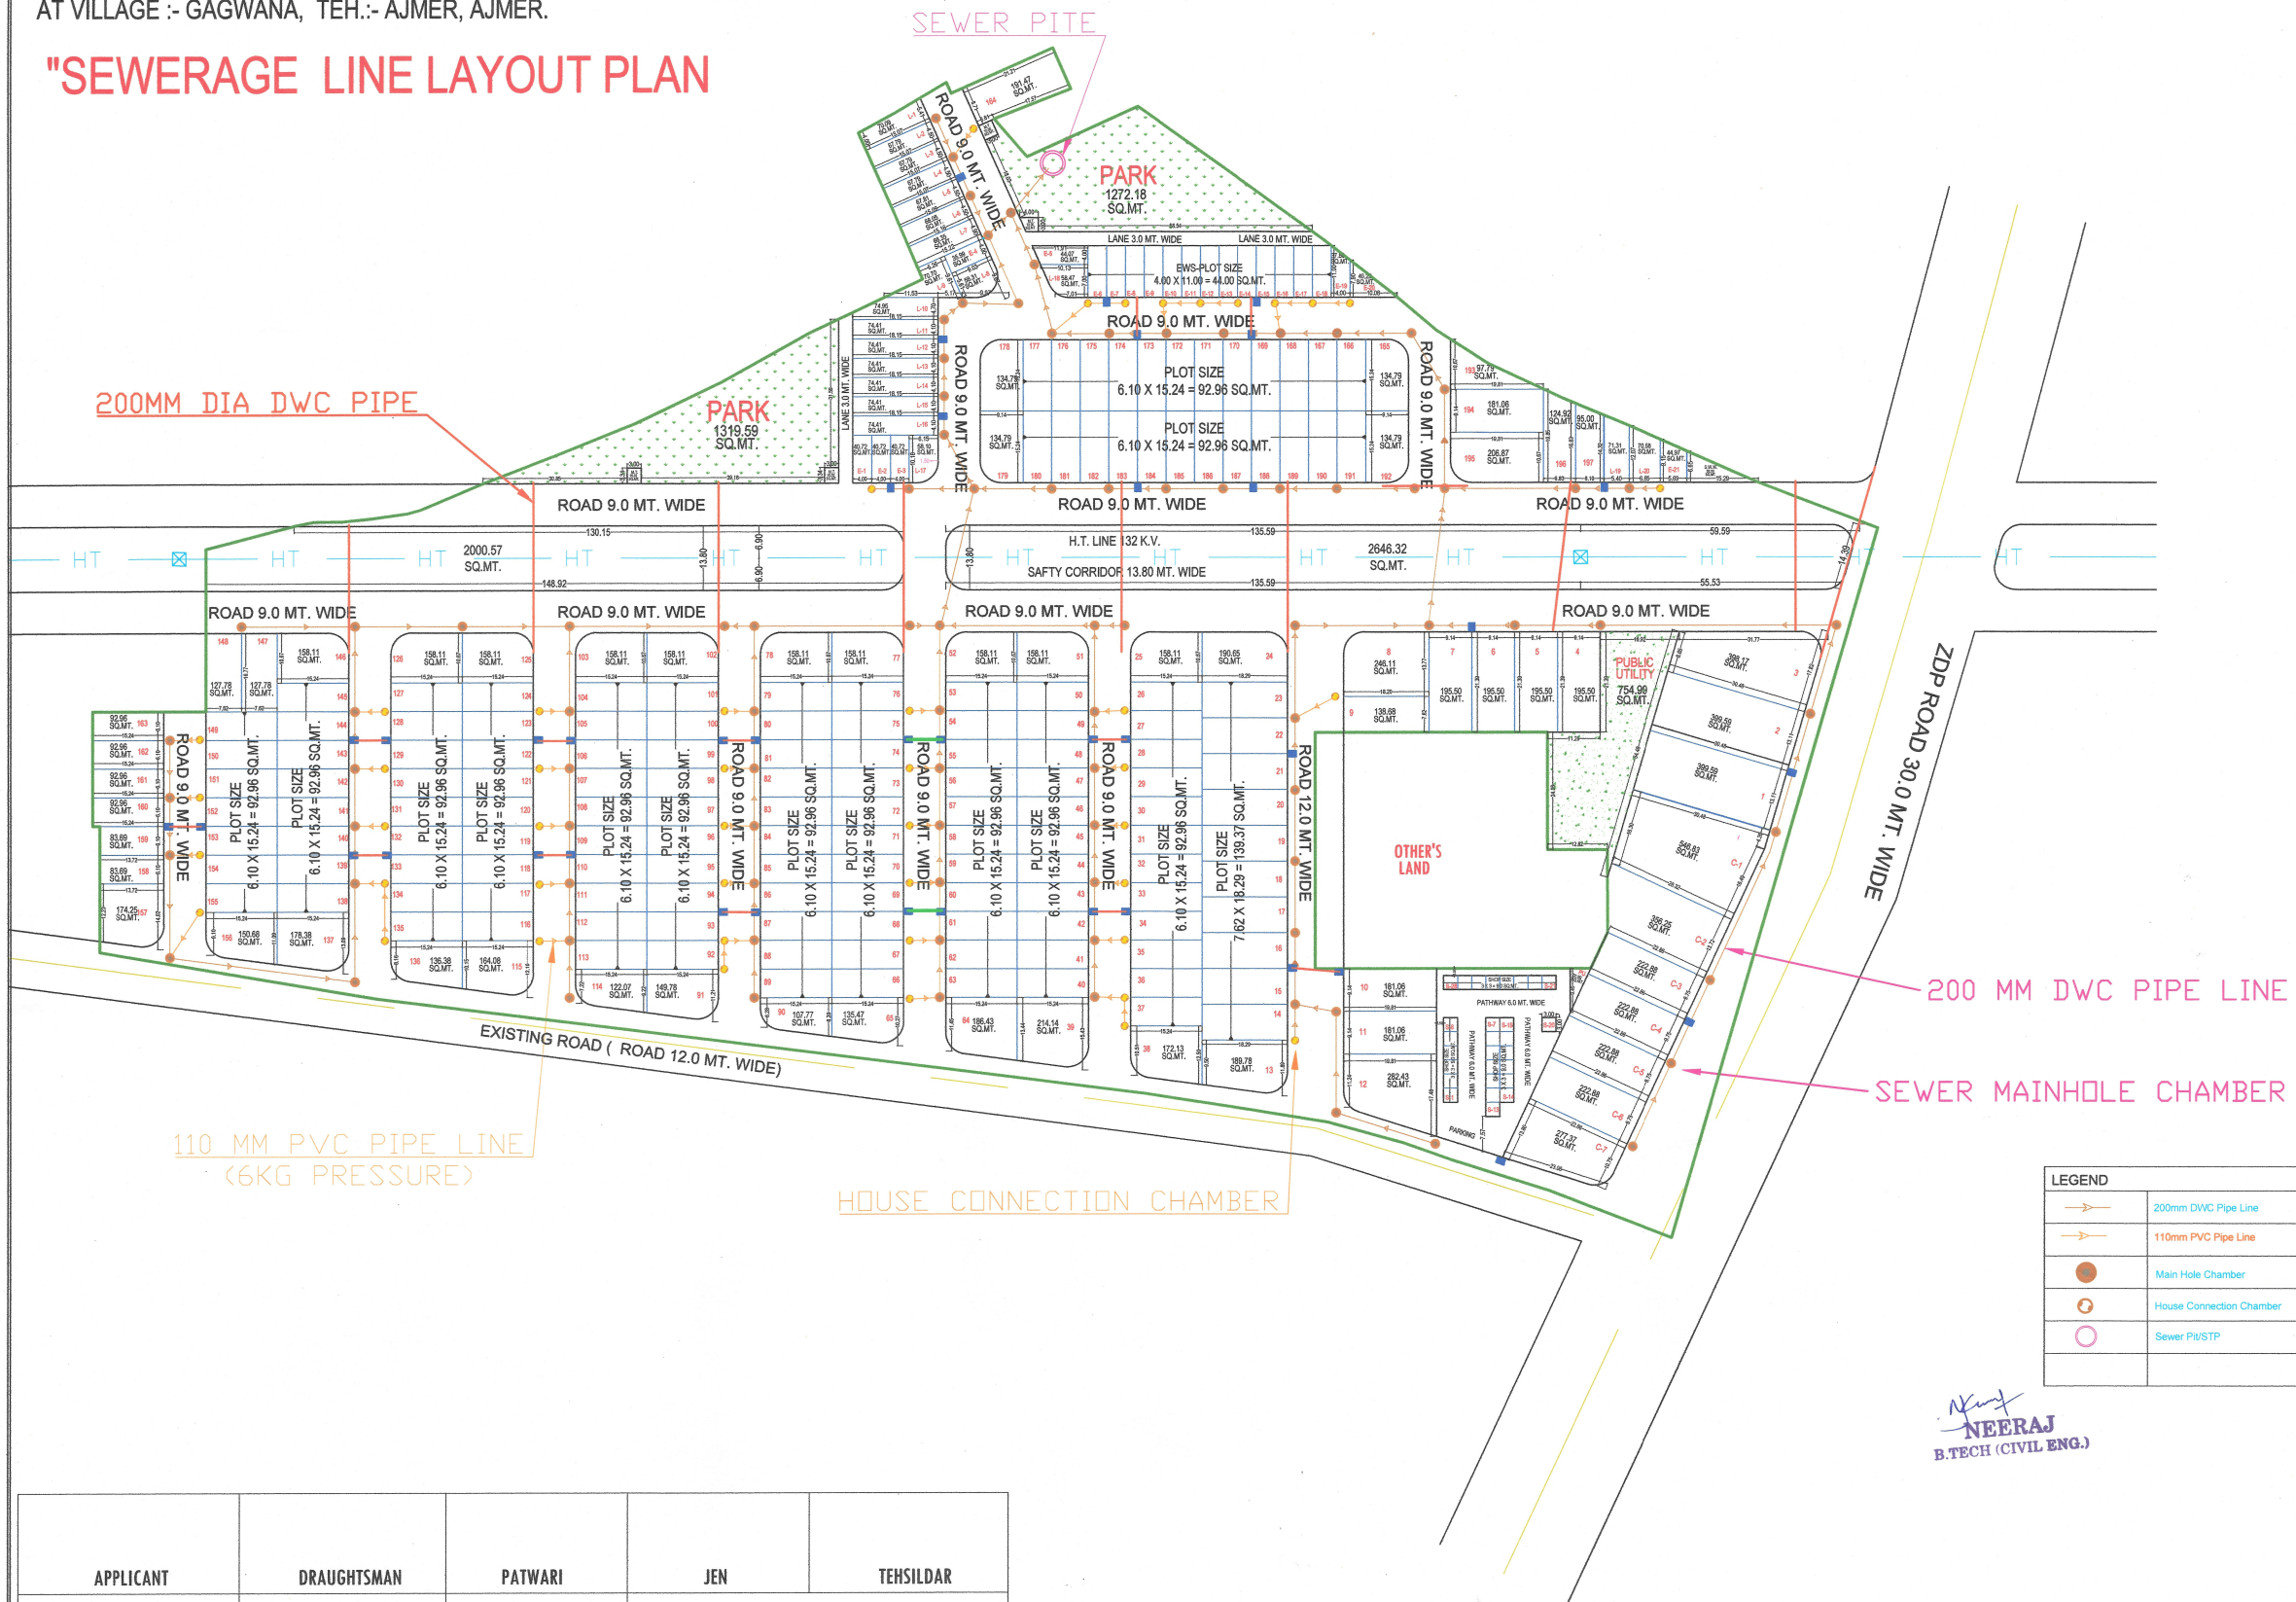

अ. वि. प्रा.

खसरा मानचित्र

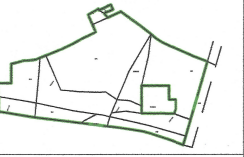

दिशा सूचक



मास्टर विकास योजना 2025 के अनुसार नू. उपखेप
आवासीय भूखण्डों की निर्माण विधिति :-
1. कुल आवासीय भूखण्ड = 197
2. व्यवसायिक भूखण्ड = 0-7
3. कुल EWS भूखण्ड = 0-21
4. कुल LIG भूखण्ड = 1-20
5. कुल दल भूखण्ड = 5-28

AREA ANALYSIS :-

S.No.	LAND USED	AREA IN (SQ.MTR.)	(%)
1.	RESIDENTIAL	22853.47	44.12%
2.	EWS & LIG	2290.13	04.42%
3.	COMMERCIAL	2072.00	04.00 %
4.	RETAIL/ PARKING	893.18	01.72 %
TOTAL = 1+4		28108.78	54.26 %
5.	PARK	2591.77	05.00 %
6.	H.T. LINE	4646.89	8.97%
7.	PUBLIC UTILITY	754.99	1.46%
8.	ZDP RD 30 M.	1188.61	2.29%
9.	MOBILE TOWER	41.20	00.08 %
10.	S.W.M.	50.33	00.10 %
11.	P.U. (TOILET)	20.92	00.04 %
12.	ROAD	14396.51	27.80 %
TOTAL = 5 TO 12		23691.22	45.74 %

SCHEME AREA	51800.00	100.00 %
	05.180 HECT.	

योजना की भूरी की रा.भू.रा. अधिनियम की धारा 90 ए की कार्यवाही एवं नौके पर भूमि का प्रमाणिकरण मेरे द्वारा किया गया।
योजना की पूरी भूमि प्राधिकरण में निहित हो चुकी है।

नाम
तहसीलदार

नाम
उपायुक्त जोन:-

की.पी.सी / जी. एल. सी. की बैठक संख्या दिनांक
की अनुपालना में योजना मानचित्र स्वीकृत कर जारी किया गया।

योजना का नाम :-

सहायक नगर नियोजक	अति. सहायक नगर नियोजक	वरिष्ठ नगर नियोजक
---------------------	--------------------------	----------------------

अजमेर विकास प्राधिकरण

CONSULTANT :-

301, Pawan Tower, Opp. Police Headquarter,
Lokpriya Scheme, Tonk Road, AJMER (RAJ.) 302015
Ph: 0145-4113111, Mob: 9848050403
Website: www.cadmaxpro.com, e-mail: info@cadmaxpro.com