



जयपुर विकास प्राधिकरण

साईट प्लान और निर्माण स्वीकृति

पुर्नगठन

भूखण्ड संख्या - F-28,F-29,F-30


योजना का नाम - 6-डी इंजिनियर्स कॉलोनी (मान्यावास)

विकासकर्ता - दी. शिवा कॉ-ऑपरेटिव हाउसिंग सोसायटी लि.

भूखण्ड का क्षेत्रफल-1250.00 वर्गज

पैमाना - 1 इंच = 40 फीट

भू-उपयोग - आवासीय

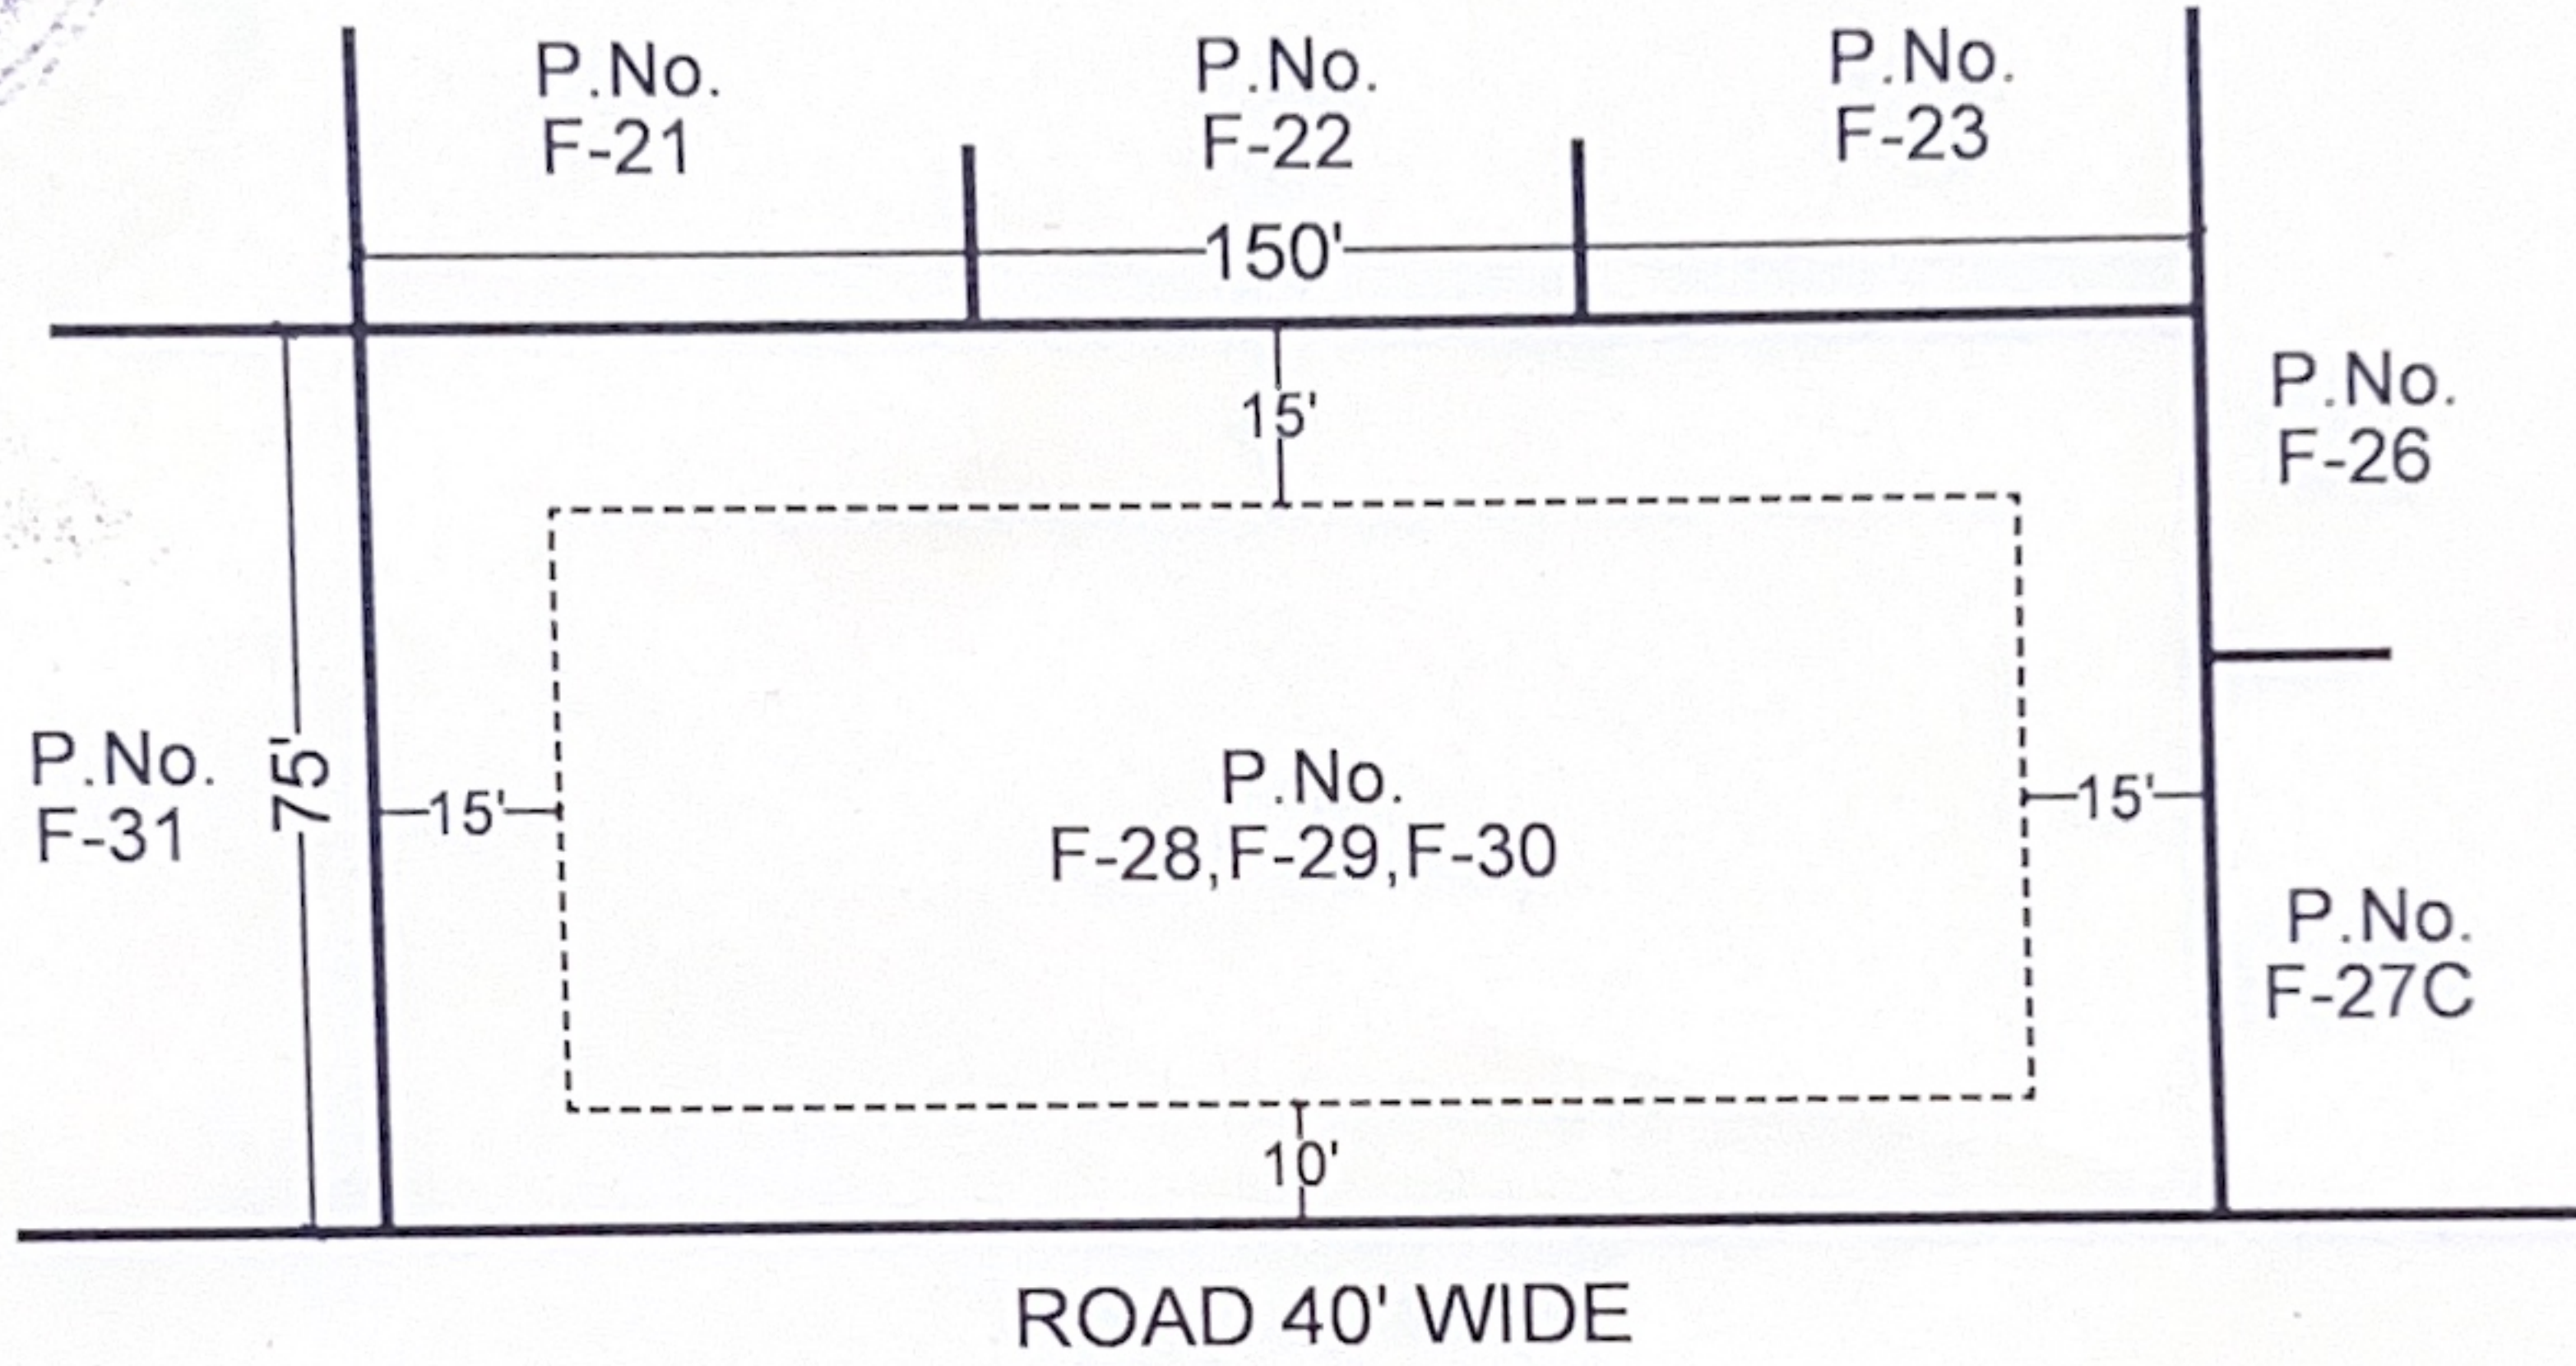

नोट- भवन निर्माण स्वीकृति एकीकृत भवन विनियम 2020 के अनुसार लागू होगी।

कनिष्ठ / सहायक अभियंता
पी.आर.एन.(दक्षिण-1)

सहायक/उप नगर नियोजक
पी.आर.एन.(दक्षिण-1)

उपायुक्त
जोन पी.आर.एन.(दक्षिण-1)-प्रथम
प्राधिकरण