


प्रस्तावित शहर के लिए अधिवास
-2021 के दौरान जारी आदेशों/
निर्देशिकाओं के परिप्रेक्ष्य में
जॉन कर प्रेषित है।

संयुक्त नगर के लिए अधिवास
2021

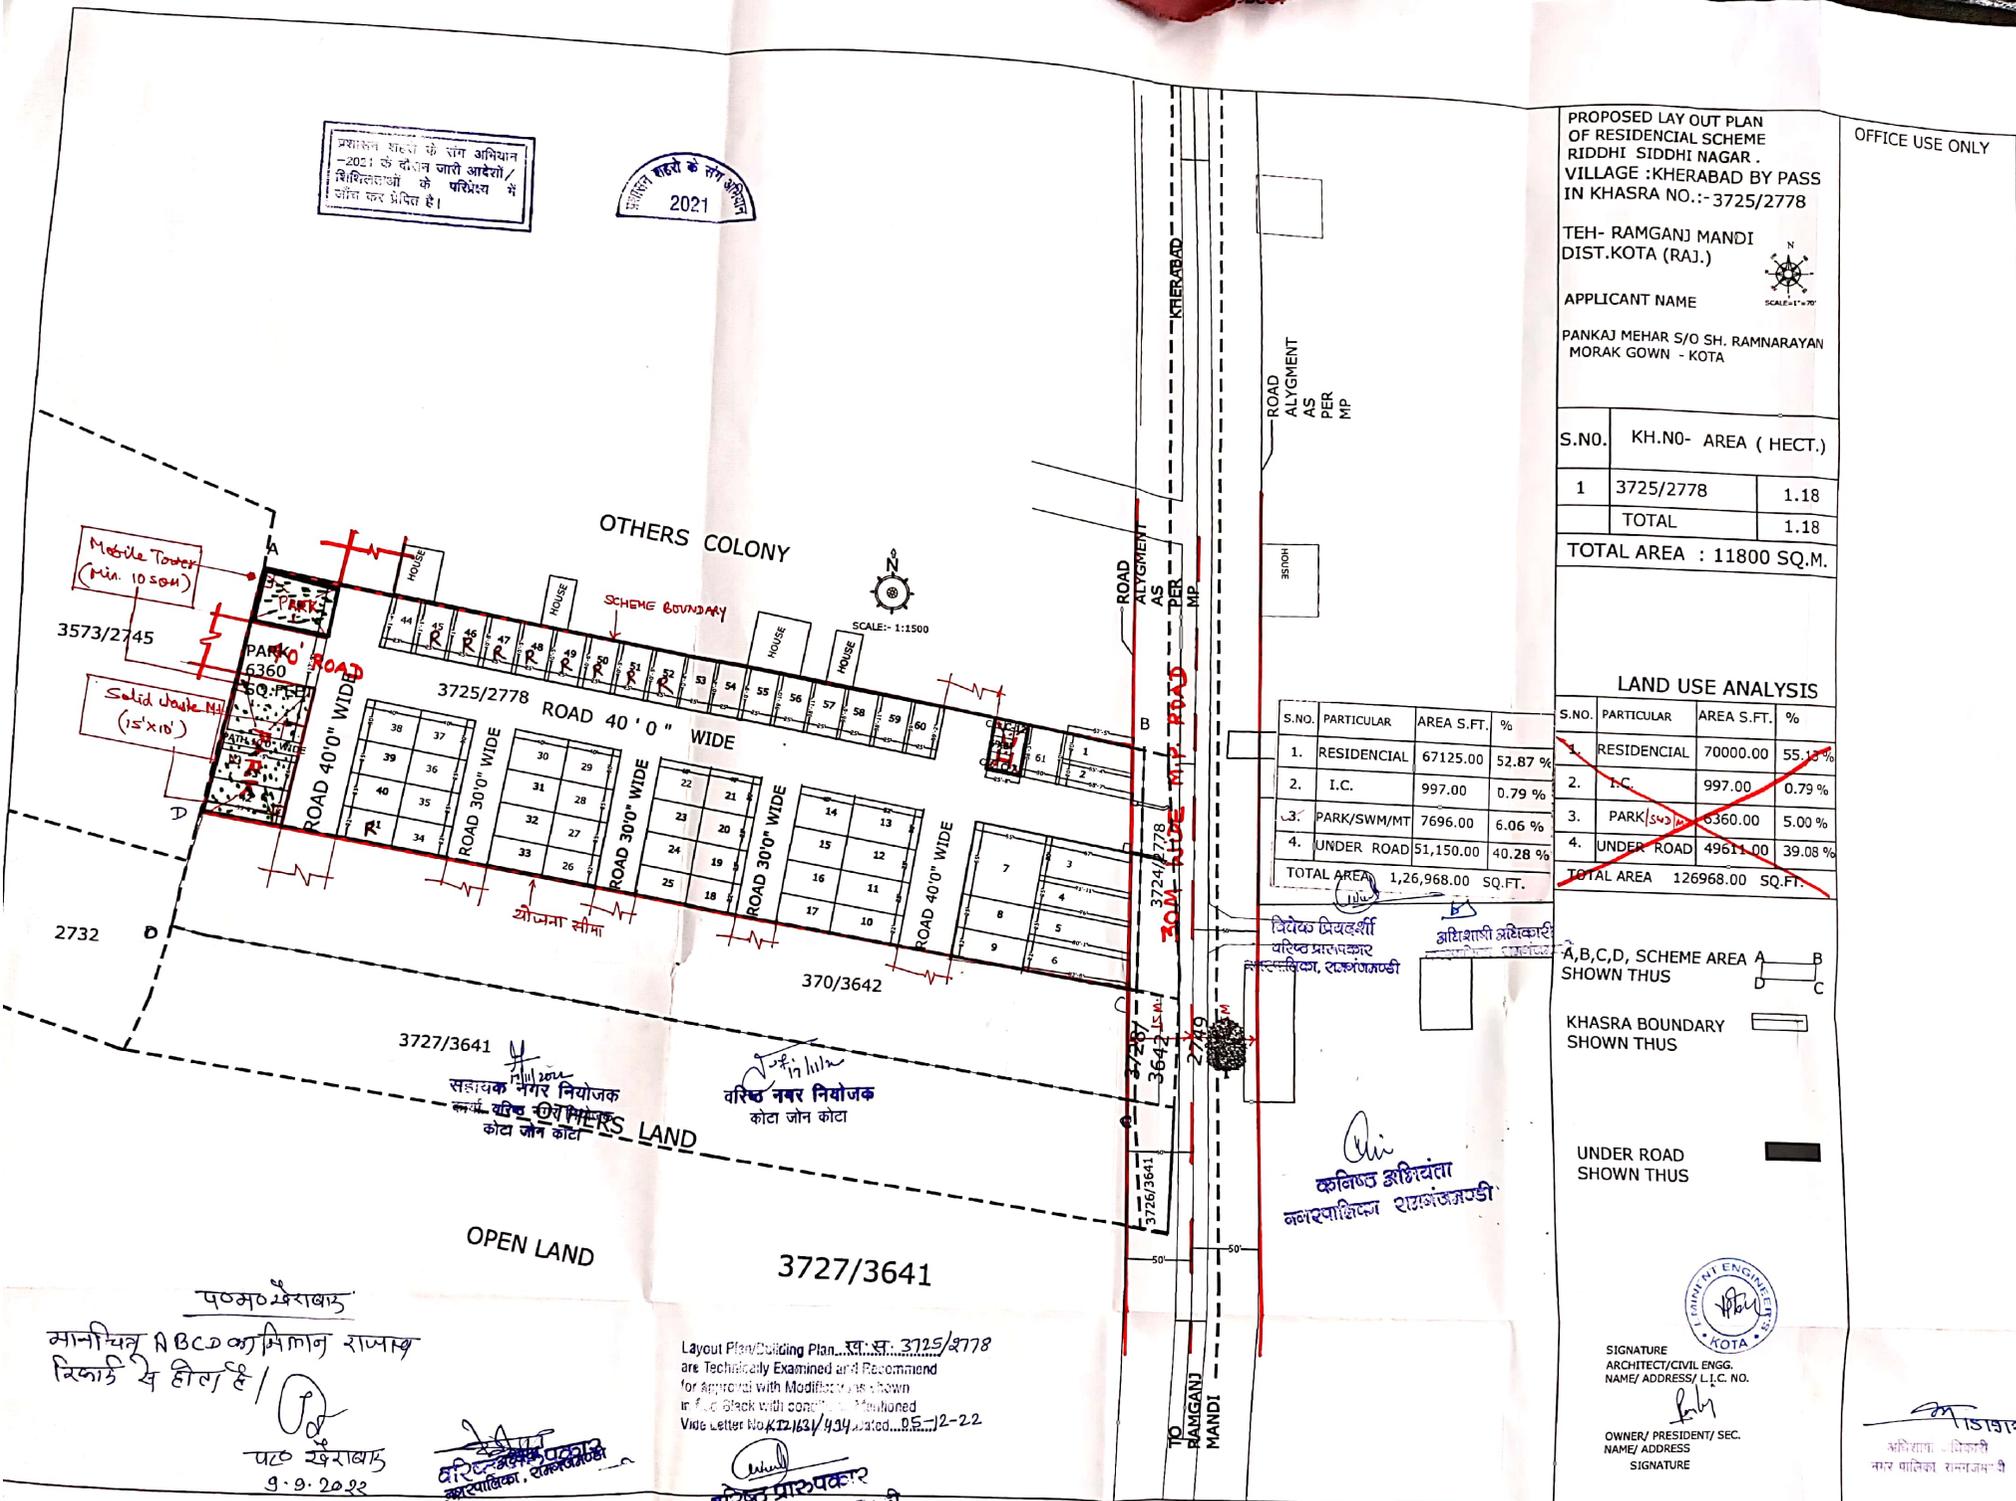

PROPOSED LAY OUT PLAN
OF RESIDENCIAL SCHEME
RIDDHI SIDDHI NAGAR .
VILLAGE :KHERABAD BY PASS
IN KHASRA NO.-: 3725/2778

OFFICE USE ONLY

TEH- RAMGANJ MANDI
DIST.KOTA (RAJ.)



APPLICANT NAME
PANKAJ MEHAR S/O SH. RAMNARAYAN
MORAK GOWN - KOTA

S.NO.	KH.NO-	AREA (HECT.)
1	3725/2778	1.18
	TOTAL	1.18

TOTAL AREA : 11800 SQ.M.

LAND USE ANALYSIS

S.NO.	PARTICULAR	AREA S.FT.	%
1.	RESIDENCIAL	67125.00	52.87 %
2.	I.C.	997.00	0.79 %
3.	PARK/SWM/MT	7696.00	6.06 %
4.	UNDER ROAD	51,150.00	40.28 %
TOTAL AREA		1,26,968.00	SQ.FT.

S.NO.	PARTICULAR	AREA S.FT.	%
1.	RESIDENCIAL	70000.00	55.13 %
2.	I.C.	997.00	0.79 %
3.	PARK/SWM/MT	5360.00	5.00 %
4.	UNDER ROAD	49611.00	39.08 %
TOTAL AREA		126968.00	SQ.FT.

A, B, C, D, SCHEME AREA A
SHOWN THUS

KHASRA BOUNDARY
SHOWN THUS

UNDER ROAD
SHOWN THUS



SIGNATURE
ARCHITECT/CIVIL ENG.
NAME/ ADDRESS/ L.I.C. NO.

OWNER/ PRESIDENT/ SEC.
NAME/ ADDRESS
SIGNATURE

अभिशाप - विक्रम
नगर पालिका, रामगजमण्डी

Mobile Tower
(Min. 10 SQ.M)

Solid Waste Pl.
(15'x10')

OTHERS COLONY



सहायक नगर नियोजक
नगर विकास विभाग
कोटा जॉन कोटा

वरिष्ठ नगर नियोजक
कोटा जॉन कोटा

OPEN LAND

3727/3641

Layout Plan/Building Plan... 3725/2778
are Technically Examined and Recommend
for Approval with Modification as shown
in Red Black with condition mentioned
vide letter No.K.12.163/434, dated... 12-22

वरिष्ठ प्रारूपकर्ता
नगर पालिका, रामगजमण्डी

मान्यता ABCD का मिशन राजस्थान
रिजर्वेशन के लिए है।

पट्टा खंखड़ा
9.9.2022

वरिष्ठ प्रारूपकर्ता
नगर पालिका, रामगजमण्डी