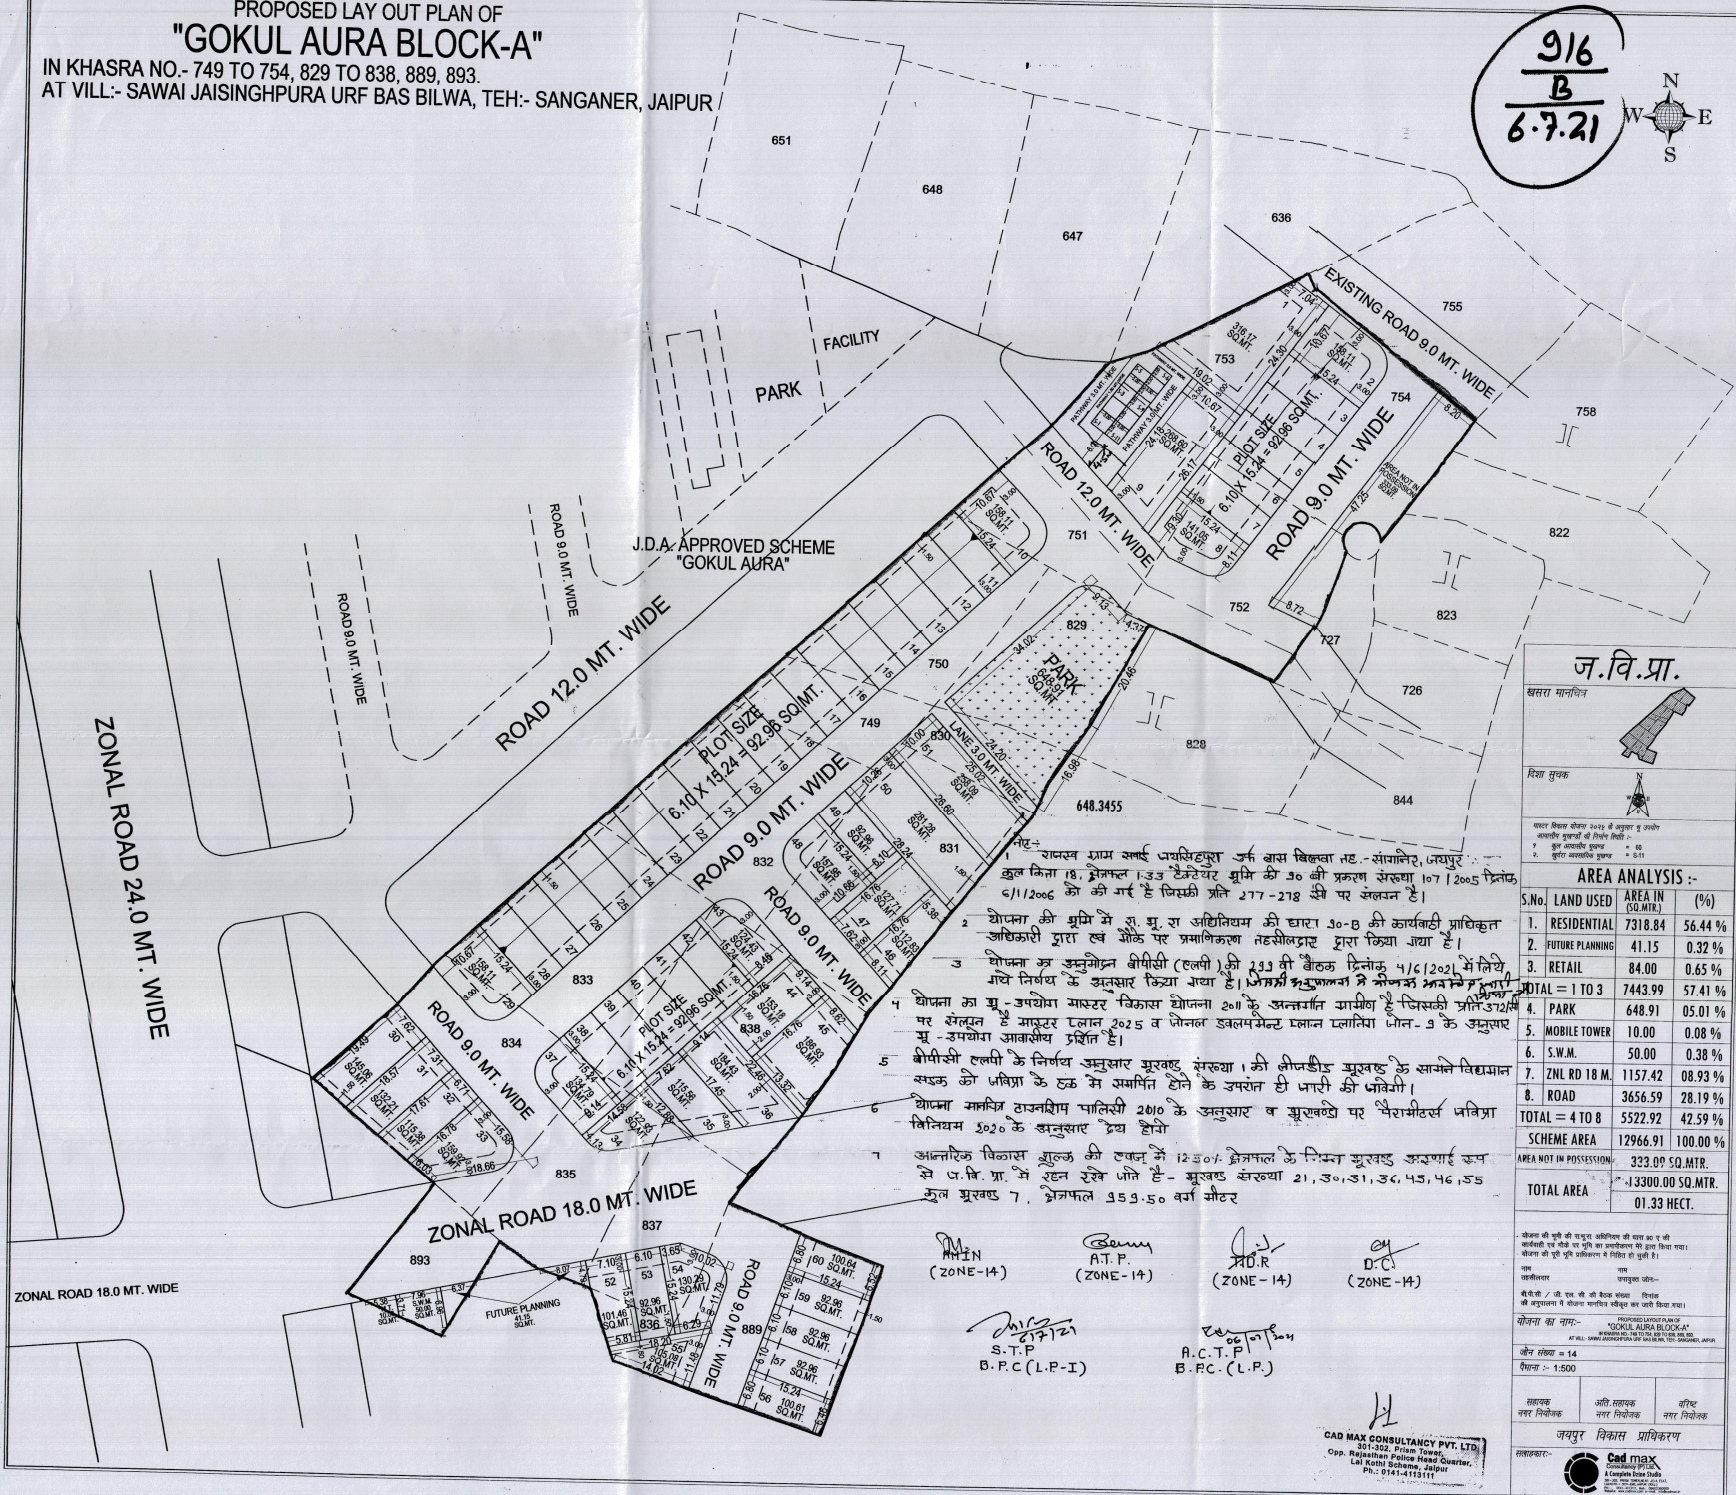


PROPOSED LAY OUT PLAN OF
"GOKUL AURA BLOCK-A"
 IN KHASRA NO.- 749 TO 754, 829 TO 838, 889, 893.
 AT VILL:- SAWAI JAISINGHPURA URF BAS BILWA, TEH:- SANGANER, JAIPUR

IN KHASRA NO.- 749 TO 754, 829 TO 838, 889, 893.

AT VILL:- SAWAI JAISINGHPURA URF BAS BILWA, TEH:- SANGANER, JAIPUR /

$$\begin{array}{r} 916 \\ \times B \\ \hline 6.7.21 \end{array}$$


ज.वि.प्रा.

खसरा मानचित्र



दिशा सूचक

१. कुल आयातीय मुद्राङ्क = 60
 २. कुल अन्तराष्ट्रिय मुद्राङ्क = 5.11

AREA ANALYSIS :-

S.No.	LAND USED	AREA IN (SQ.MTR)	(%)
1.	RESIDENTIAL	7318.84	56.44 %
2.	FUTURE PLANNING	41.15	0.32 %
3.	RETAIL	84.00	0.65 %
TOTAL = 1 TO 3		7443.99	57.41 %
4.	PARK	648.91	05.01 %
5.	MOBILE TOWER	10.00	0.08 %
6.	S.W.M.	50.00	0.38 %
7.	ZNL RD 18 M.	1157.42	08.93 %
8.	ROAD	3656.59	28.19 %
TOTAL = 4 TO 8		5522.92	42.59 %
SCHEME AREA		12966.91	100.00 %

AREA NOT IN POSSESSION 322 00 50 MTR

TOTAL AREA	13300.00 SQ.MTR
------------	-----------------

• योजना की भूमी की सम्भूरा अधिनियम की धारा 90 ए की

नाम _____ नाम _____
पता _____ पता _____

बीपीसी / जी. एल. सी. की बैठक संख्या दिनांक
की अनुपालना में योजना मानचित्र स्वीकृत कर जारी किया गया

योजना का नाम:- PROPOSED LAYOUT PLAN OF
*GOKUL NURA BLOCK

जैन संख्या = 14

पैमाना :- 1:500

सहायक	अति. सहायक	व
-------	------------	---

1000000	1000000	1000000
1000000	1000000	1000000

सहायक:- Cad mate



Cadmax
Consultancy (P) Ltd.
A Complete Design Studio

A Complete Home Study
30-300, PRIME THERMAL Jet Fuel,
LACROSSE & 300-040, LACROSSE (2003)
P/N: 300-040-010, 300-040-010