


PROPOSED LAYOUT PLAN OF
"ROYAL HOMES"
AT VILLAGE- GOVINDPURA urf JAICHANDPURA,
TEH.- JAIPUR, JAIPUR



क्षेत्रफल विश्लेषण				
क्रमांक	भू-उपयोग	क्षेत्रफल (वर्गमीटर)	प्रतिशत (%)	Saleable
1.	ईडब्ल्यूएस भूखण्ड	515.00	6.17 %	50.70 %
2.	आवासीय एलआईजी भूखण्ड	3281.51	39.32 %	
3.	आवासीय	237.39	2.84 %	
4.	रिटेल कॉमर्शियल	198.09	2.37 %	49.30 %
5.	फैसिलिटी	428.89	5.14 %	
6.	पार्क	417.44	5.00 %	
7.	सड़क	3267.39	39.15 %	
कुल योजना का क्षेत्रफल		8345.70	100.00 %	100.00 %
ई.डब्ल्यू.एस. भूखण्ड - 12 एल.आई.जी. भूखण्ड - 46 सामान्य आवासीय भूखण्ड - 02 रिटेल शॉप - 06				

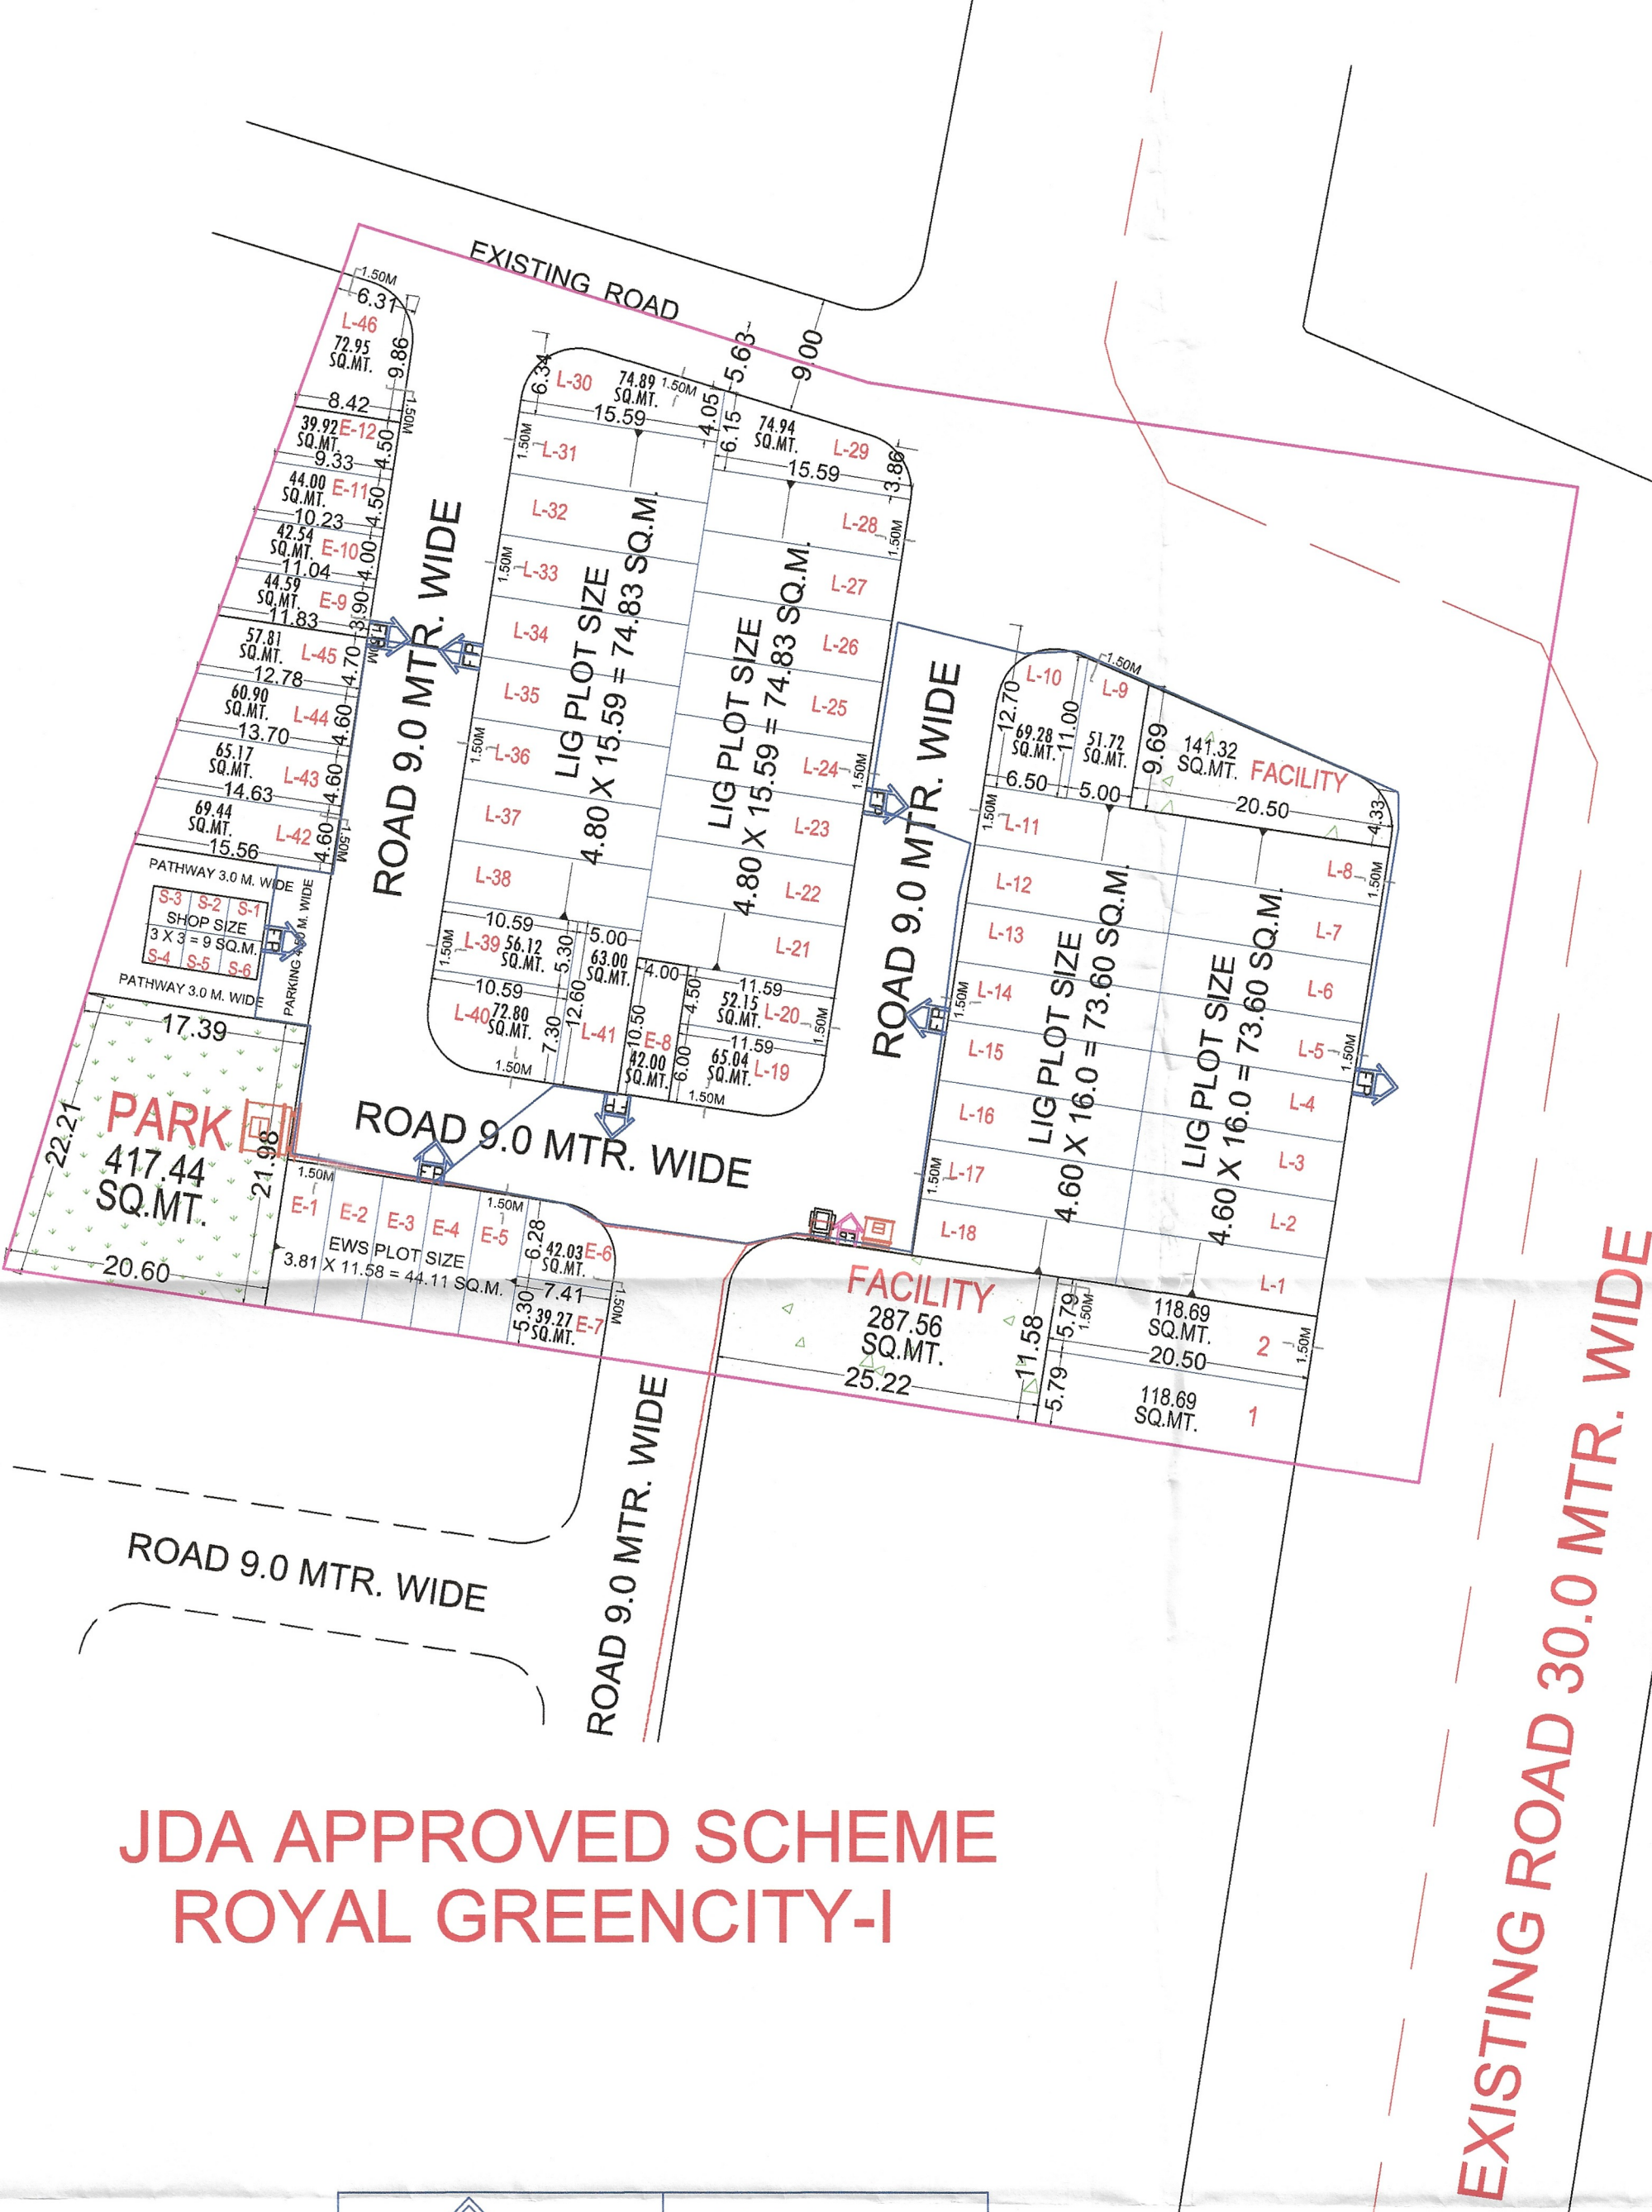

JDA APPROVED SCHEME
ROYAL GREENCITY-I

	100 AMP FEEDER PANEL - 08
	400 AMP FEEDER PANEL - 01
	11 KV SUB STATION -1 SET
	MODIFIED ADDITION DP STRUCTURE-1 SET
	4C x 120 SQ MM XLPE LT CABLE
	3CORE 185 SQ MM XLPE LT CABLE

KAPIL SHARMA
ELECTRICAL ENGINEER

ELECTRICAL PLAN LAYOUT

t-fo-izk-

[kljk ekufp=

fn'kk lqpd

ekLVJ fodkl ;kstuk 2025 ds vuq[kj
Hkw m;ksx
vkoklh; Hkw[k.Mksa dh fudR;k fLFkfr
%&
1- dgy'k vkoklh; Hkw[k.M E-12
2- dgy'k vkoklh; Hkw[k.M L-46
3- dgy'k vkoklh; Hkw[k.M 06
4- vkoklh; vkoklh; Hkw[k.M

AREA ANALYSIS :-

S.No.	LAND USED	AREA IN (SQ.MTR.)	(%)
1	RESIDENTIAL	237.39	02.84 %
2	EWS	514.99	06.17 %
3	LIG	3281.51	39.32 %
4	RETAIL	198.08	02.38 %
TOTAL (1+2+3+4)		4231.97	50.71 %
5	PARK	417.44	05.00 %
6	FACILITY	428.88	05.14 %
7	EXISTING RD 30M	1540.27	18.46 %
8	ROAD	1727.14	20.69 %
TOTAL (5+6+7+8)		4113.73	49.29 %
SCHEME AREA		8345.70	100.00 %
		3 BIGHA 6 BISWA	

योजना की भूमि की समुदाय अधिनियम की धारा 90 ए की कार्यवाही एवं नीचे पर भूमि का प्रमाणिकरण मेरे द्वारा किया गया।
योजना की पूरी भूमि प्राधिकरण में निहित हो चुकी है।

नाम
राजस्थान सरकार
उपस्थित जोन:-

बी.पी.सी / जी. एल. सी. की बैठक संख्या दिनांक
की अनुपालना में योजना मानचित्र स्वीकृत कर जारी किया गया।

DEVELOPED BY:-
"GOKUL KRIPA COLONIZERS
& DEVELOPERS PVT. LTD."

PROPOSED LAY OUT PLAN OF
"ROYAL HOMES"
IN REVENUE VILLAGE- GOVINDPURA urf JAICHANDPURA,
TEH.- JAIPUR, JAIPUR

tksu la[k;k= 12
iSekuk %&600


lgk; d uxj fu;kstd	vfr-lgk; d uxj fu;kstd	ofj"V uxj fu;kstd
-----------------------	---------------------------	----------------------

t;iqj fodkl izkf/kdj.k

lykgdk %&

Cadmax
Consultancy (P) Ltd.
A Complete Online Studio
100-102, PLOT NO. 100/101, 102, 103,1000

PROPOSED LAYOUT PLAN OF
"ROYAL HOMES"
AT VILLAGE- GOVINDPURA urf JAICHANDPURA,
TEH.- JAIPUR, JAIPUR

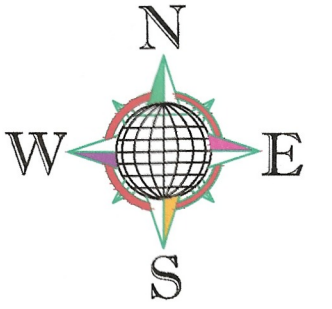

क्षेत्रफल विश्लेषण				
क्रमिक	भू-उपयोग	क्षेत्रफल (वर्गमीटर)	प्रतिशत (%)	Saleable
1.	ईडब्ल्यूएस भूखण्ड	515.00	6.17 %	50.70 %
2.	आवासीय	3281.51	39.32 %	
3.	आवासीय	237.39	2.84 %	
4.	रिटेल कॉमर्शियल	198.09	2.37 %	49.30 %
5.	फैसिलिटी	428.89	5.14 %	
6.	पार्क	417.44	5.00 %	
7.	सड़क	3267.39	39.15 %	
कुल योजना का क्षेत्रफल		8345.70	100.00 %	100.00 %
ई.डब्ल्यू.एस. भूखण्ड - 12 एल.आई.जी. भूखण्ड - 46 सामान्य आवासीय भूखण्ड - 02 रिटेल शॉप - 06				



JDA APPROVED SCHEME
ROYAL GREENCITY-I

KAPIL SHARMA
ELECTRICAL ENGINEER

	STREET LIGHT TIMER PANEL-1 NOS
	6.5 METER LONG DUAL ARM POLE-08 NOS
	6.5 METER LONG SINGLE ARM POLE- 16 NOS
	4 CORE 6 SQ MM ALUMINUM CABLE

STREET LIGHT PLAN LAYOUT



fn'kk lqpd	
ekLvj fodkl ;kstuk 2025 ds vuq[kj Hkw mi;ksx %& 1 day; %&oklh; Hkw[k.k.E=12 2- day; Hkw[k.k.M=L46 3- day; Hkw[k.k.M=06 4- lkaz;rk O;kf'k Hkw[k.k.M	

AREA ANALYSIS :-			
S.No.	LAND USED	AREA IN (SQ.MTR.)	(%)
1	RESIDENTIAL	237.39	02.84 %
2	EWS	514.99	06.17 %
3	LIG	3281.51	39.32 %
4	RETAIL	198.08	02.38 %
TOTAL (1+2+3+4)		4231.97	50.71 %
5	PARK	417.44	05.00 %
6	FACILITY	428.88	05.14 %
7	EXISTING RD 30.M	1540.27	18.46 %
8	ROAD	1727.14	20.69 %
TOTAL (5+6+7+8)		4113.73	49.29 %
SCHEME AREA		8345.70	100.00 %
		3 BIGHA 6 BISWA	

योजना की नुस्खी की रा.भू.रा. अधिनियम की धारा 90 ए की कार्यवाही एवं नोके पर भूमि का प्रमाणीकरण मेरे द्वारा किया गया। योजना की पूरी भूमि प्राधिकरण में निहित हो चुकी है।
नाम
तहसीलदार
उपायुक्त जोन:-
बी.पी.सी / जी. एल. सी. की बैठक संख्या दिनांक
की अनुपालना में योजना मानचित्र स्वीकृत कर जारी किया गया।

DEVELOPED BY:-
"GOKUL KRIPA COLONIZERS & DEVELOPERS PVT. LTD."

PROPOSED LAY OUT PLAN OF
"ROYAL HOMES"
IN REVENUE-VILLAGE- GOVINDPURA urf JAICHANDPURA,
TEH.- JAIPUR, JAIPUR

tksu la[k;= 12
iSekuk %&00

lgk; d vfr-lgk; d ofj"V
uxj fu;kstd uxj fu;kstd uxj fu;kstd

t;ij fodkl izkf/kdj.k
lykgdk %&&