

Area analysis:-

Net plot area	= 5965.75 Sq mtr.
Area Surrendered For 24.0M. & 9.0M. Wide Road	= 989.25 Sq mtr.
Total land area	= 6955.00 Sq mtr.




SCALE:- 1:1000

81
R
8.1.24.

Built up Area / BAR = As Per Prevailing Building Bye Laws
Height & Others Parameters = As Per Prevailing Building Bye Laws

Note :- * THIS SITE PLAN IS BASED UPON P.T. SURVEY AND KHASRA MAP PROVIDED BY TDR / AMIN

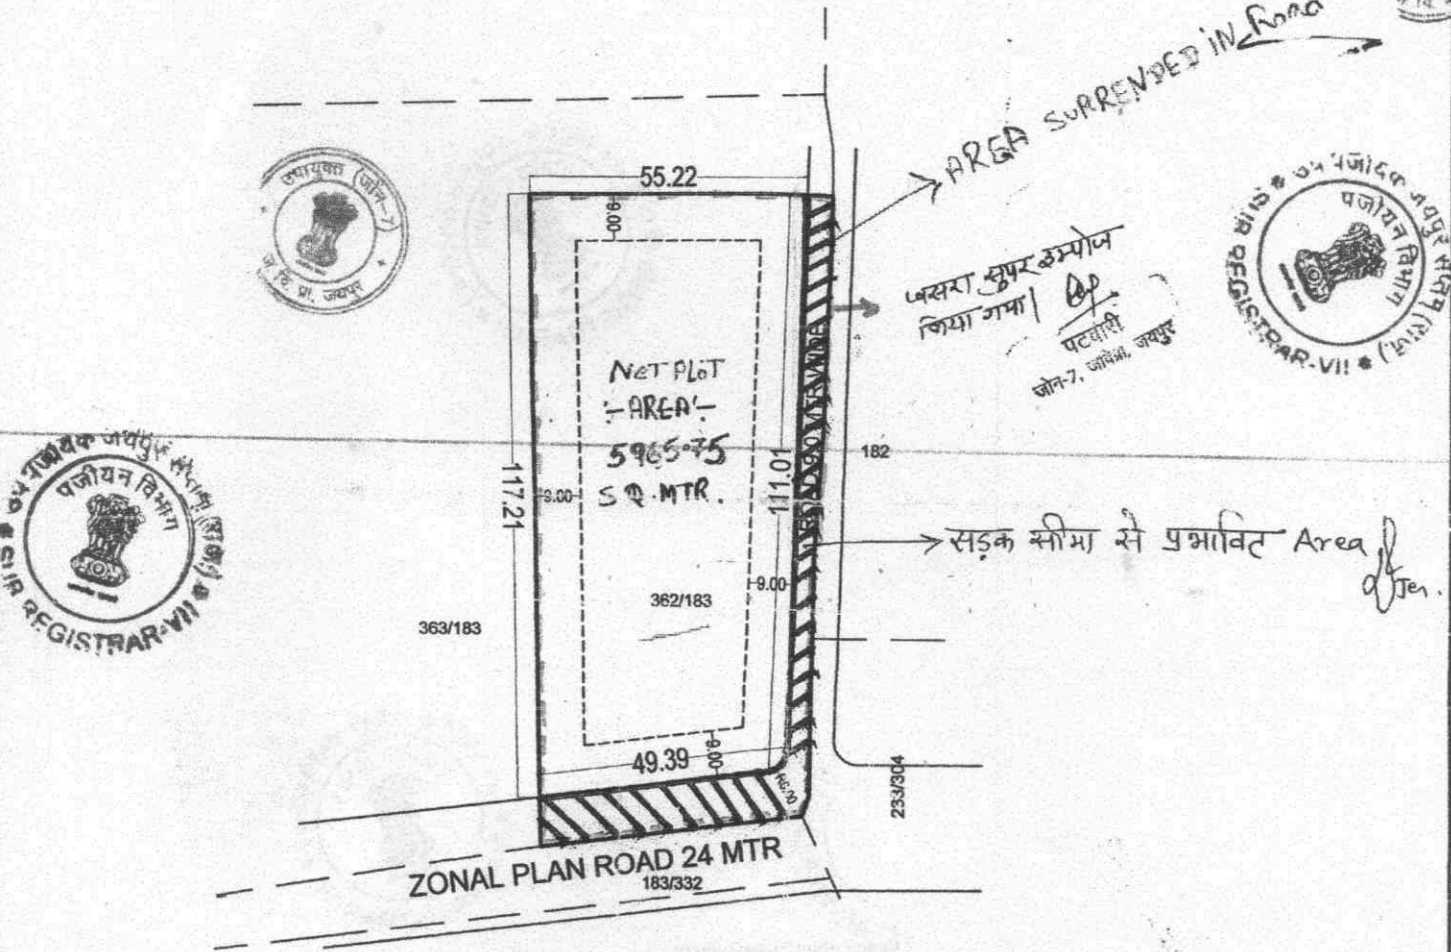

ग्राम कनकपुरा के खसरा संख्या 362/183, कुल किता 01 में 6955.00 वर्ग मीटर क्षेत्रफल के आवासीय (ग्रुप हाउसिंग) एकल पट्टे का अनुमोदन बी.पी.सी. (एल.पी.) की 321 वीं बैठक दिनांक 28.07.2022 को किया गया है। प्रस्तावित भूखण्ड पर सभी पैरामीटर्स सबन विनियम 2020 के अनुसार देय होंगे। प्रस्तावित भूखण्ड पर टाउनशिप पॉलिसी-2010 के प्रावधान लागू होंगे।

पट्टवारी
जोन-7

तहसीलदार
जोन-7

क.अभियन्ता
जोन-7

सहायक नगर नियोजक
जोन-7

उपायुक्त
जोन-7

वरिष्ठ नगर नियोजक
बीपीसी (एलपी)

अति. मुख्य नगर नियोजक
बीपीसी (एलपी)

ज. वि. प्रा. जयपुर

