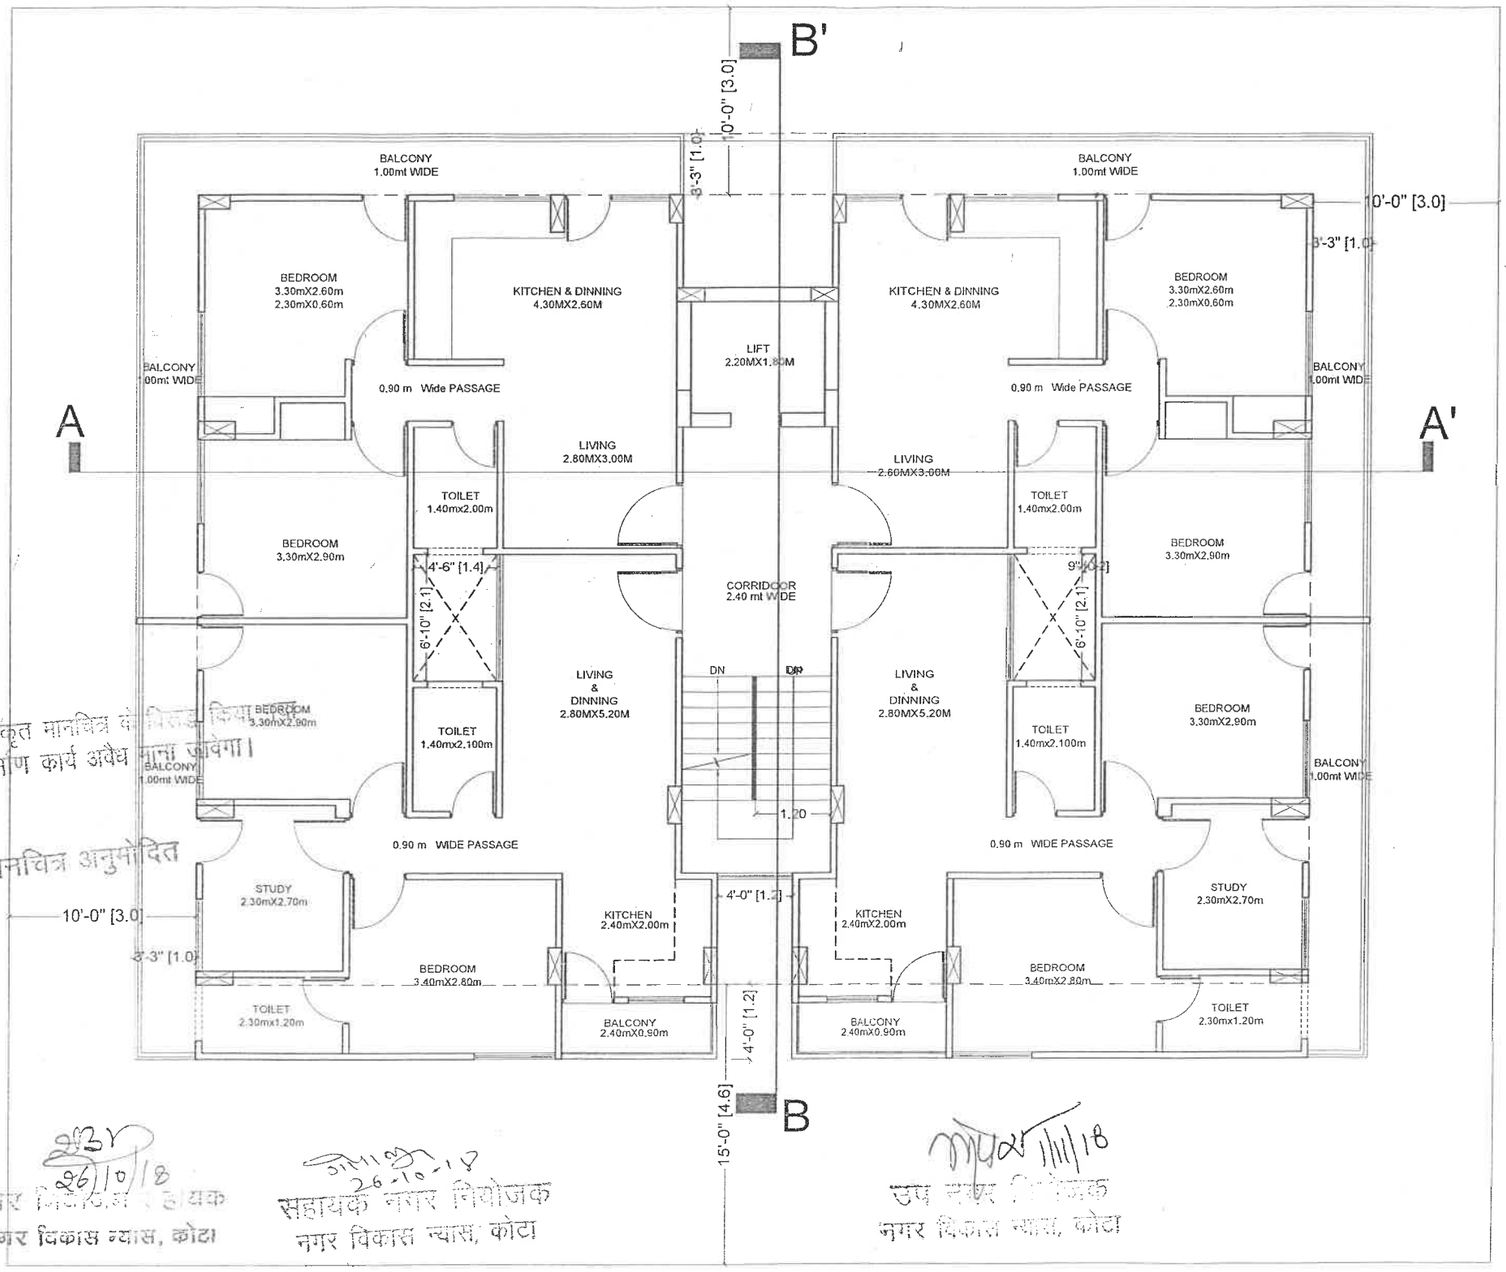

SHEET NO - 02

NORTH :

OWNER'S COPY

SUBMISSION DRAWINGS

TITLE:-

TYPICAL FLOOR (G+2)

SCALE:- 1:200

DATE:- 04-10-2018

PROJECT:-

'SAI SABURI'
PLOT NO 56 & 73,
NAMARTA AWAS
COLONY, BAJARANG
NAGAR,NEAR
GURUDWARA, KOTA

OWNER

ARCHITECTS

Ar. Gaurav Goklani
B. Arch
CA/2014/64347

स्वीकृत मानचित्र के विपरीत किया निर्माण कार्य अवैध माना जावेगा।

मानचित्र अनुमोदित

26/10/18
नगर विकास न्यास, कोटा

26-10-18
सहायक नगर नियोजक
नगर विकास न्यास, कोटा

उप नगर नियोजक
नगर विकास न्यास, कोटा