


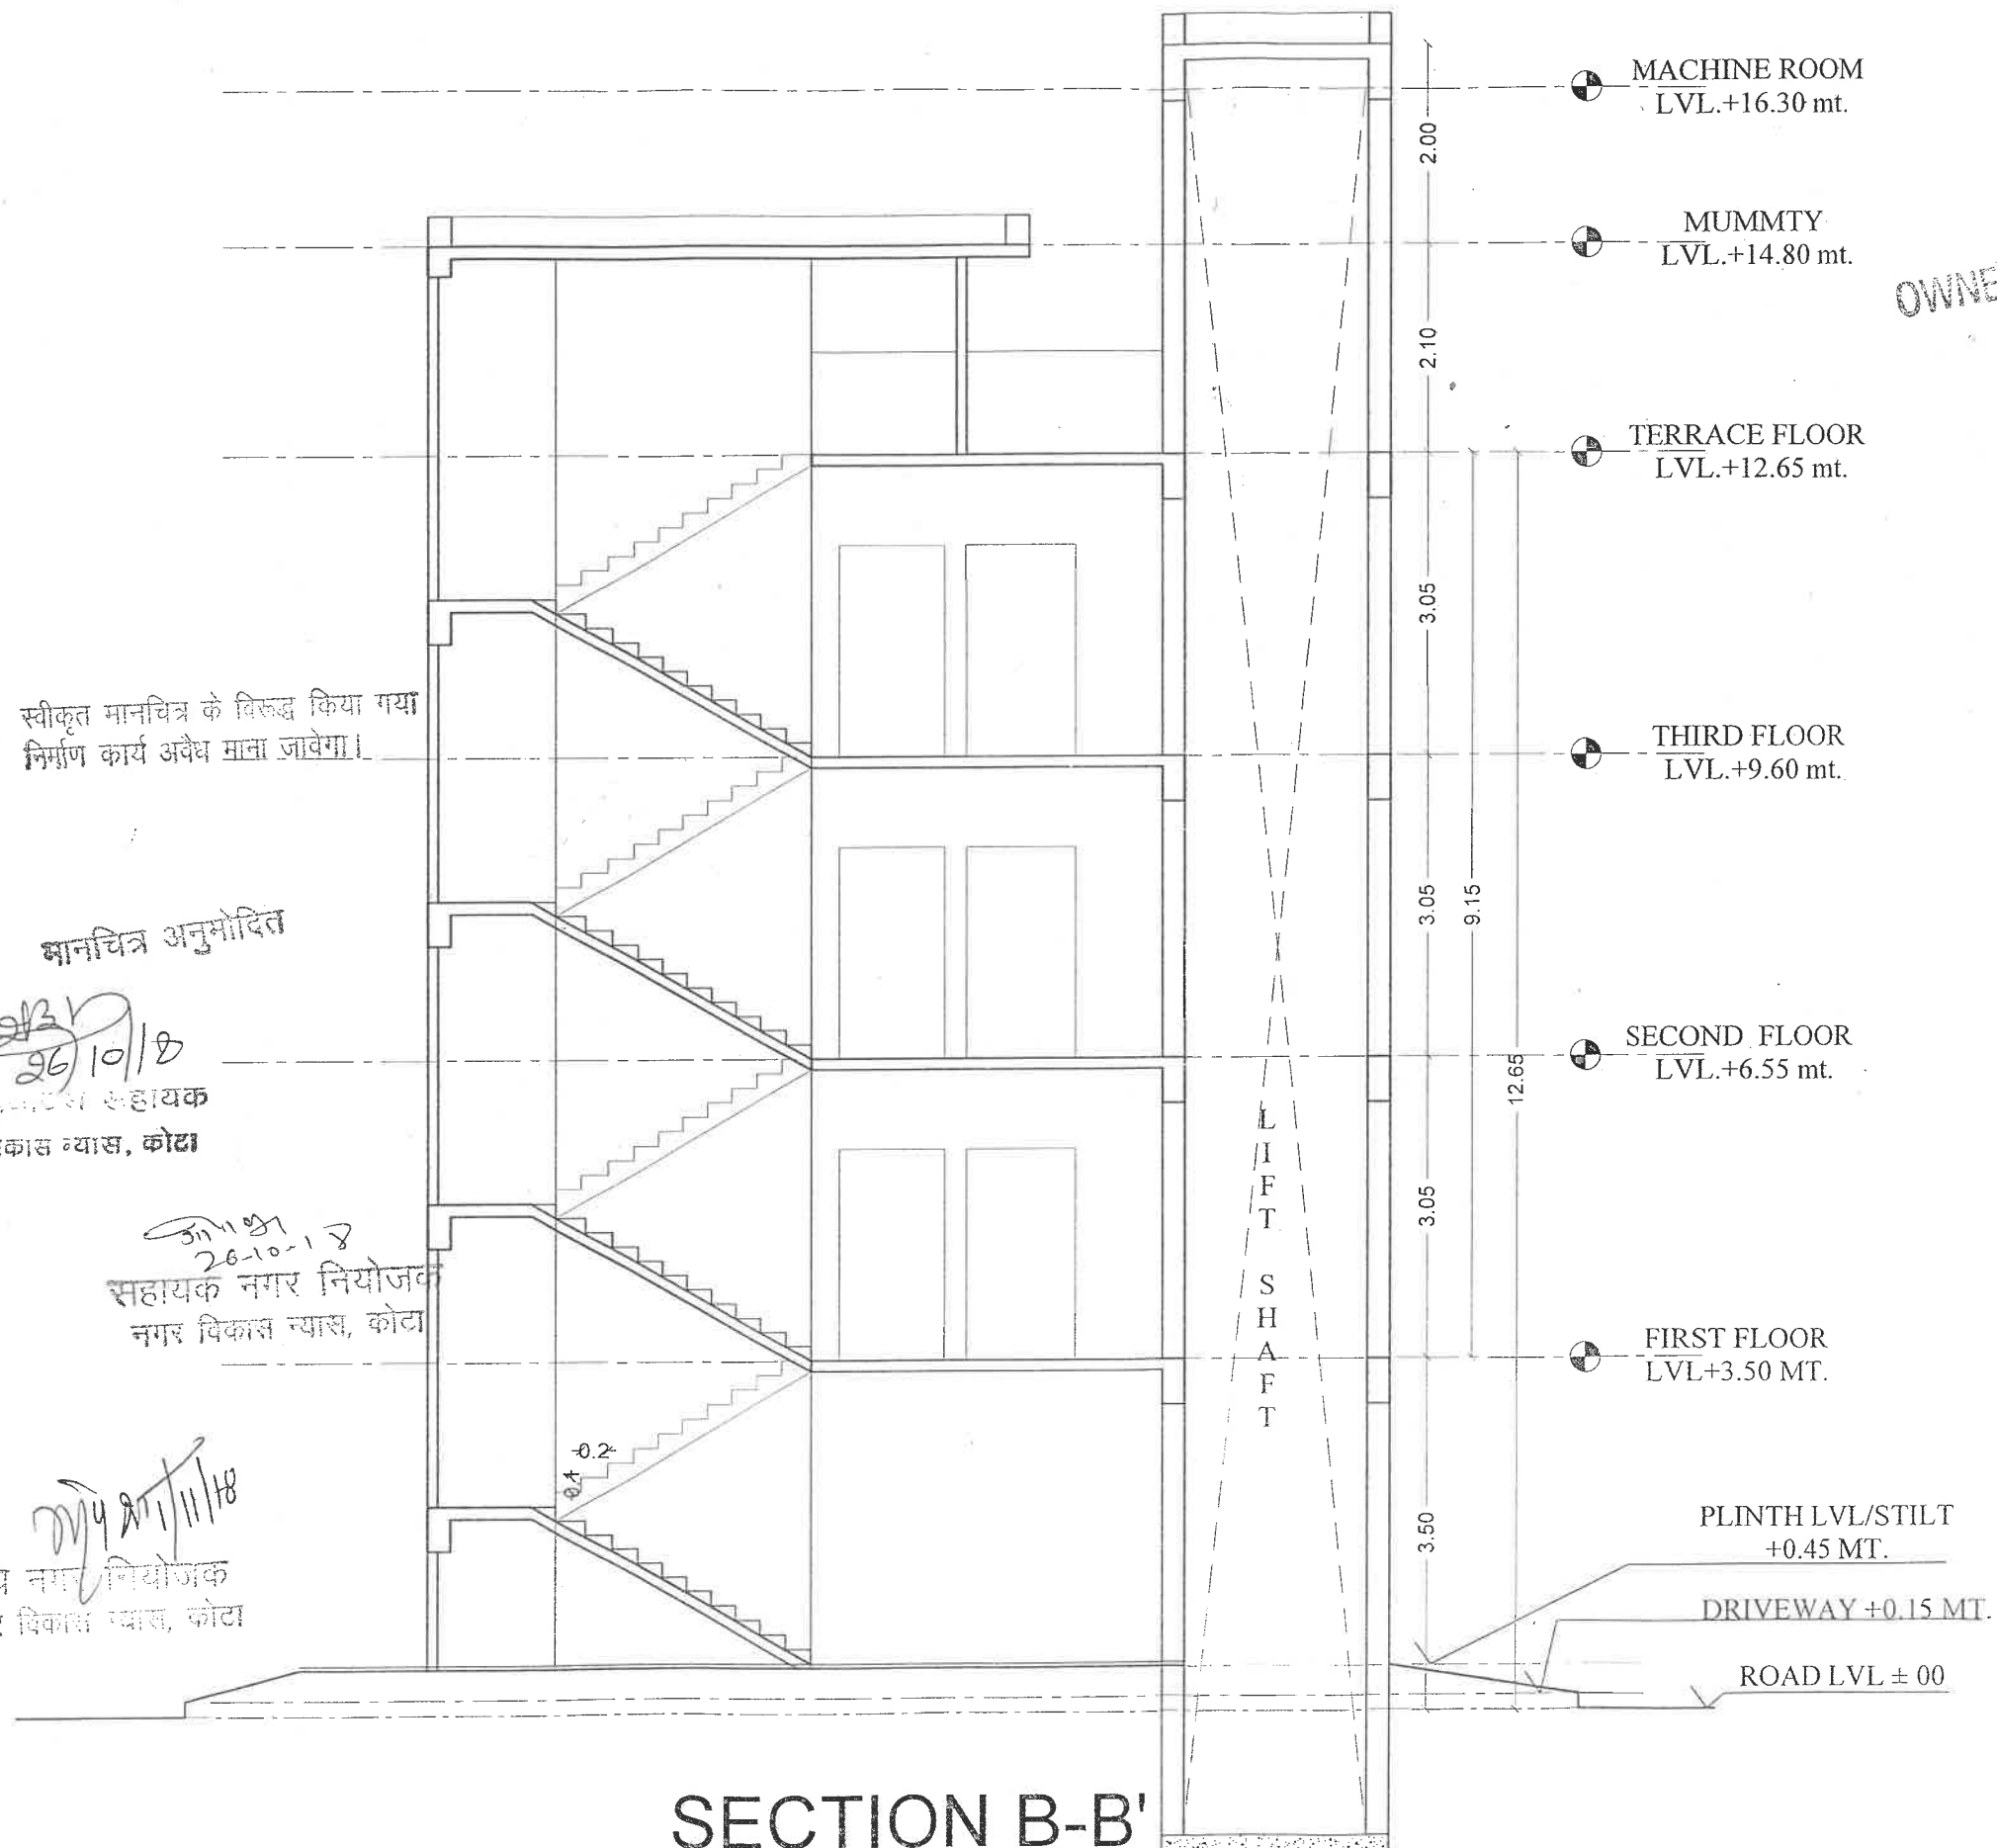

OWNER'S COPY

## SUBMISSION DRAWINGS

TITLE:-

SECTION

SCALE:- 1: 150

DATE:- 04-10-2018

PROJECT:-

'SAI SABURI'  
PLOT NO 56 & 73,  
NAMARTA AWAS  
COLONY, BAJARANG  
NAGAR, NEAR  
GURUDWARA, KOTA

OWNER

अपनी. मातीजी

ARCHITECTS

Ar. Gaurav Goklani  
B. Arch  
CA/2014/64347

स्वीकृत मानचित्र के अनुसार किया गया  
निर्माण कार्य अक्सर भागा जावेगा।

मानचित्र अनुमोदित

26/10/18  
नगर विकास सहायक  
नगर विकास न्यास, कोटा

26/10/18  
सहायक नगर नियोजक  
नगर विकास न्यास, कोटा

26/10/18  
उप नगर नियोजक  
नगर विकास न्यास, कोटा

MACHINE ROOM  
LVL.+16.30 mt.

OWNERS COPY

TERRACE  
LVL.+12.65 mt.

THIRD FLOOR  
LVL.+9.60 mt.

SECOND FLOOR  
LVL.+6.55 mt.

FIRST FLOOR  
LVL.+3.50 MT.

PLINTH LVL.+0.45 MT.

DRIVEWAY +0.15 MT.

ROAD LVL ± 00

SECTION A-A'

SHEET NO - 05



SUBMISSION DRAWINGS

TITLE:-

SECTION

SCALE:- 1: 200

DATE:- 04-10-2018

PROJECT:-

'SAI SABURI'  
PLOT NO 56 & 73,  
NAMARTA AWAS  
COLONY, BAJARANG  
NAGAR, NEAR  
GURUDWARA, KOTA

OWNER

श्री. वी. मारी/श्री. मारी

ARCHITECTS

Ar. Gaurav Goklani  
B. Arch  
CA/2014/64347

स्वीकृत मानचित्र के विरुद्ध किया गया  
निर्माण कार्य अवैध माना जावेगा।

मानचित्र अनुमोदित

नगर विकास न्यास, कोटा  
26/10/18

सहायक नगर नियोजक  
नगर विकास न्यास, कोटा  
26/10/18

उप नगर नियोजक  
नगर विकास न्यास, कोटा  
26/10/18

MACHINE ROOM  
LVL.+16.30 mt.

MUMMTY  
LVL.+14.80 mt.

TERRACE FLOOR  
LVL.+12.65 mt.

SECOND  
THIRD FLOOR  
LVL.+9.60 mt.

FIRST  
SECOND FLOOR  
LVL.+6.55 mt.

GROUND  
FIRST FLOOR  
LVL.+3.50 MT.

PLINTH LVL/STILT  
+0.45 MT.

DRIVEWAY +0.15 MT.

ROAD LVL ± 00

FRONT ELEVATION

SHEET NO - 06



OWNER'S COPY

SUBMISSION DRAWINGS

TITLE:-

ELEVATION

SCALE:- 1: 200

DATE:- 04-10-2018

PROJECT:-

'SAI SABURI'  
PLOT NO 56 & 73,  
NAMARTA AWAS  
COLONY, BAJARANG  
NAGAR, NEAR  
GURUDWARA, KOTA

OWNER

श्री. वि. गौरीजी

ARCHITECT'S

Ar. Gaurav Goklani  
B. Arch  
CA/2014/64347