
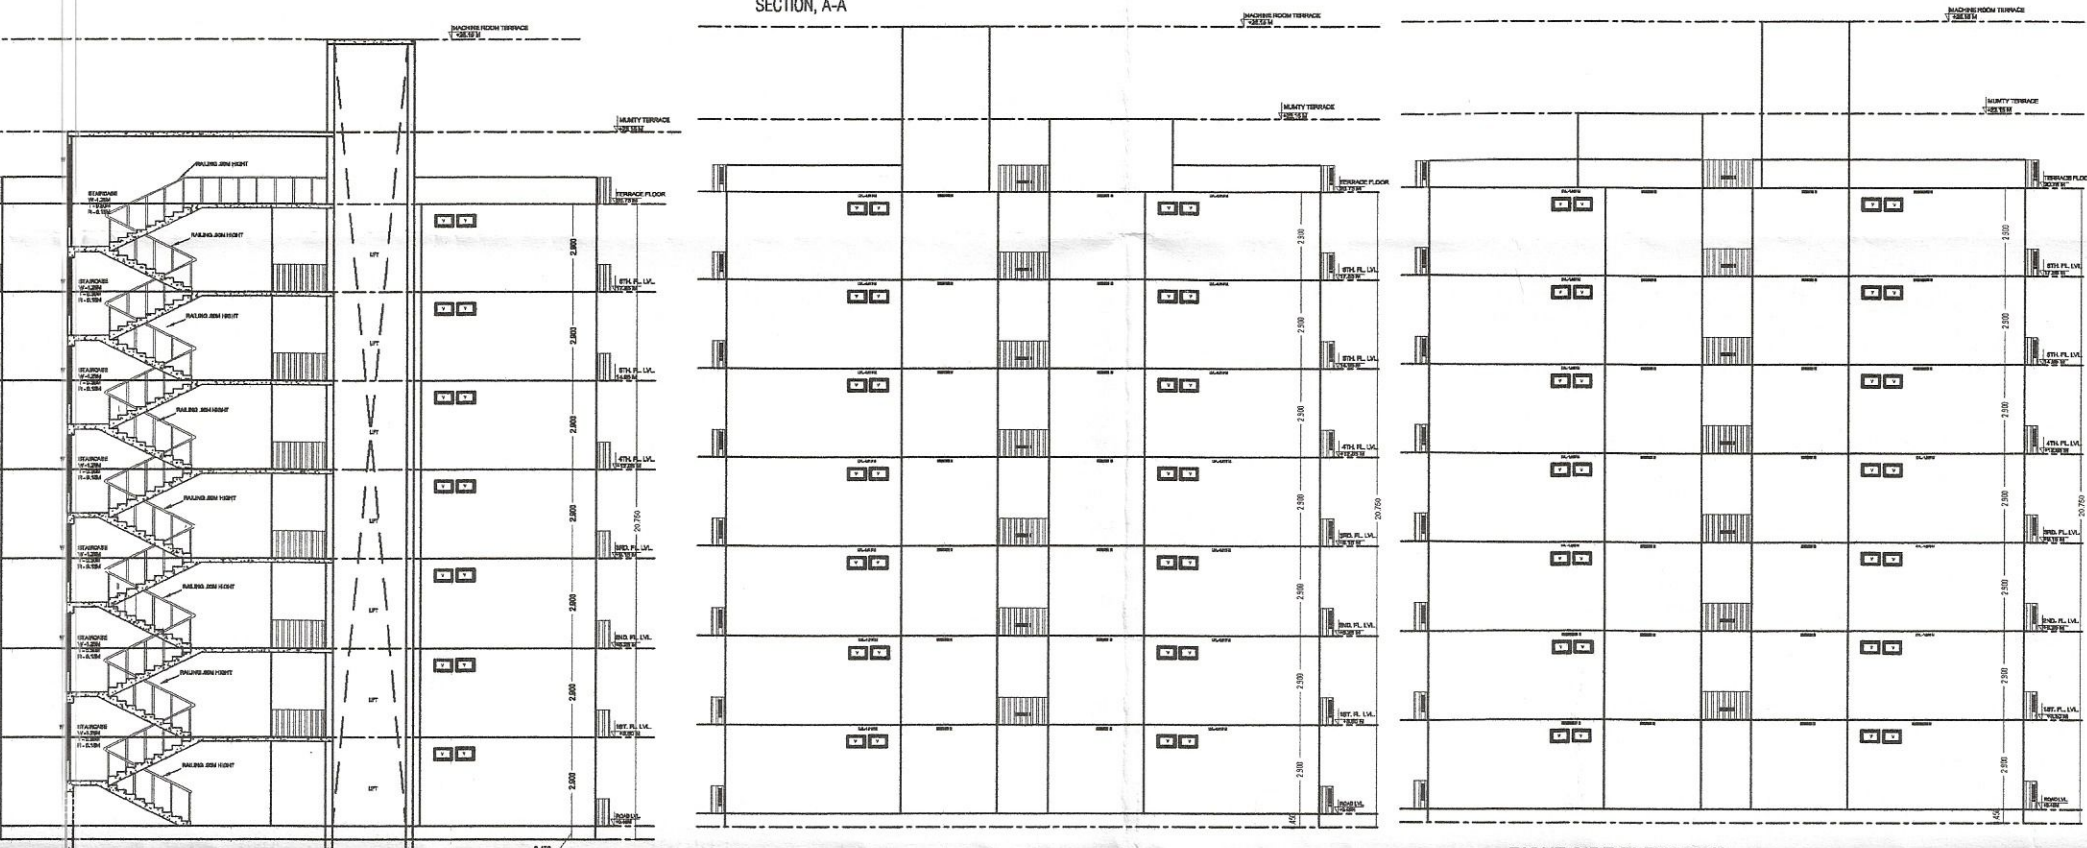
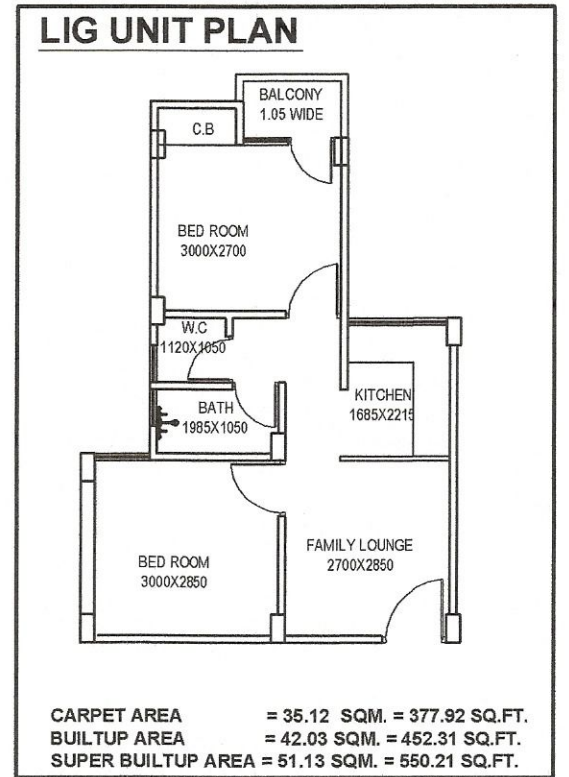
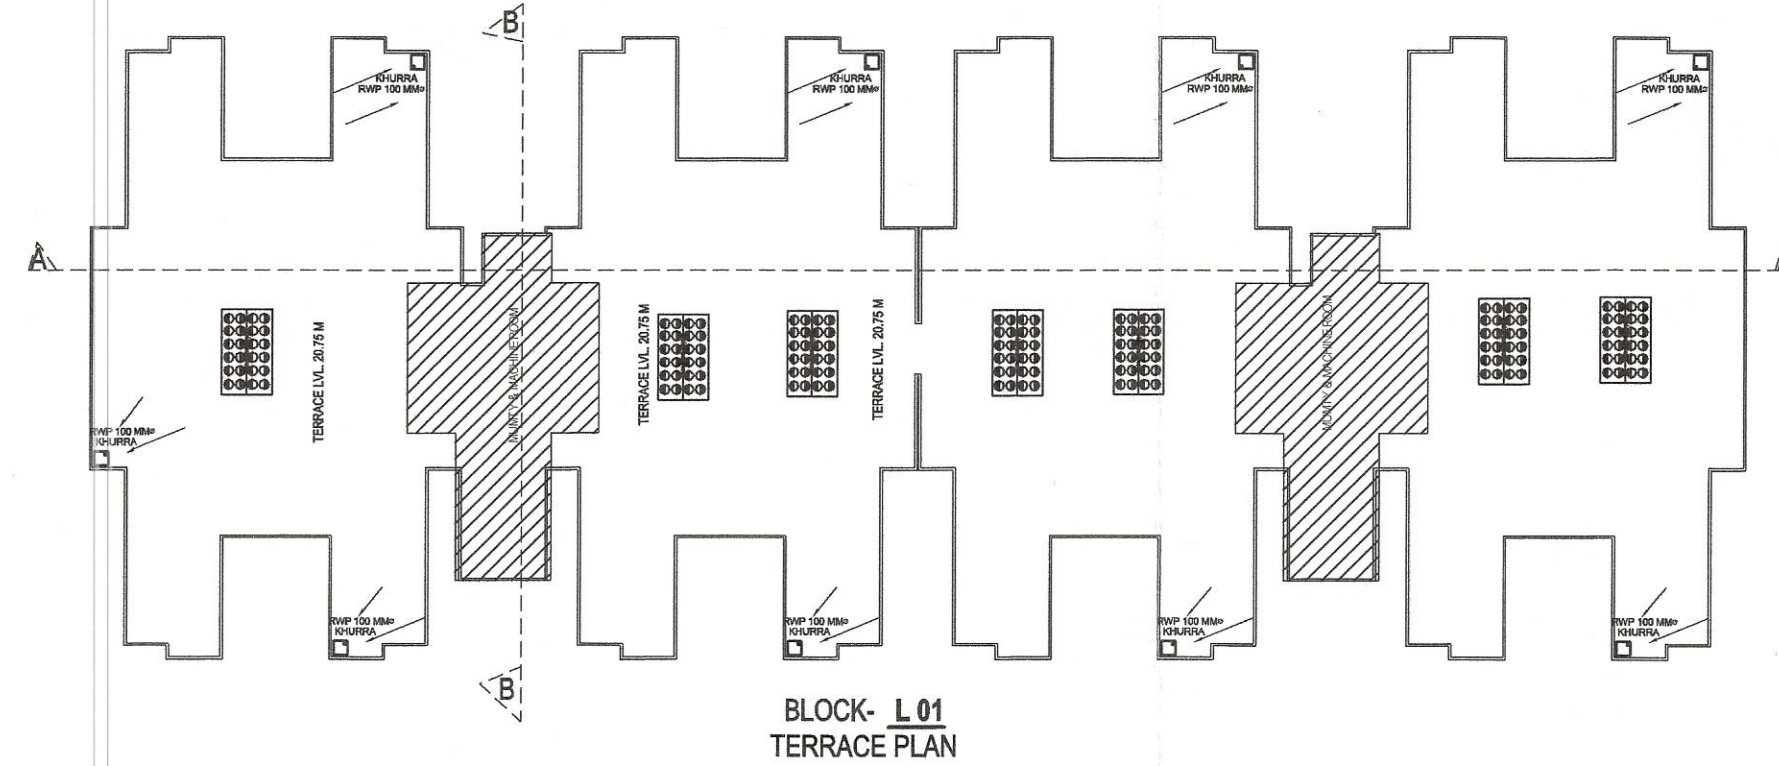


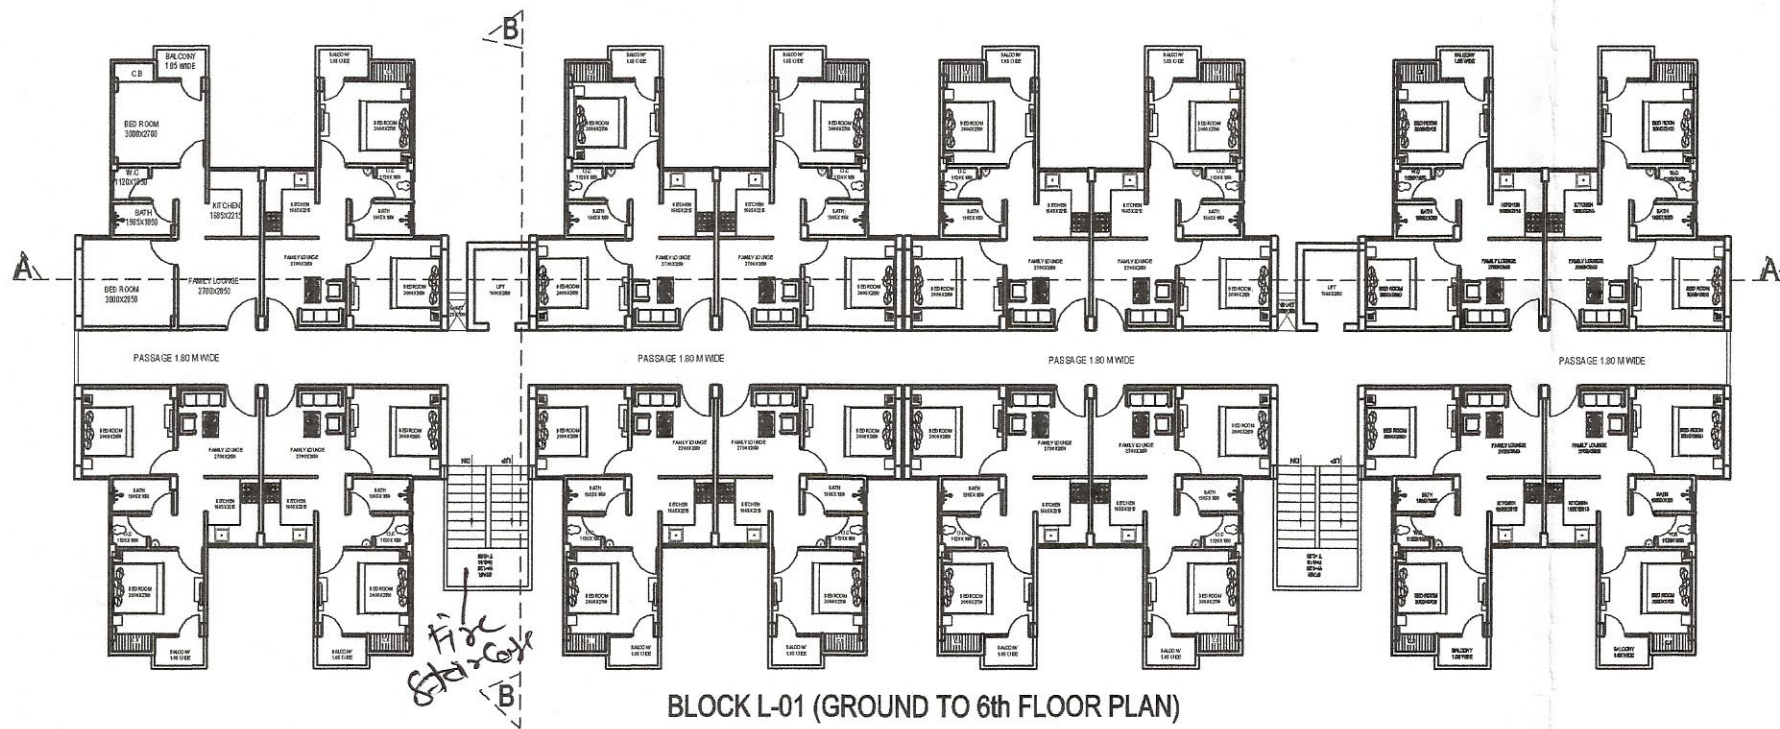

मुख्यमंत्रा जन जागरण योजना-2015

अनुयायिका

नगर विकास न्यास, भिवाडी भवन विनियम 2000 की धारा 8.15 के दिशा निर्देशों के अनुसार वर्षाजल संग्रहण का प्रस्तावित भवन में विशेष प्रावधान रखा जावे अथवा न० वि० न्यास द्वारा भवन निर्माता के विकल्प नियमानुसार कार्यवाही की जायेगी।

नगर विकास न्यास, भिवाडी भवन विनियम 2000 की धारा 12 के दिशा निर्देशों के अनुसार शारीरिक रूप से विकलांग व्यक्तियों के लिये प्रस्तावित भवन में विशेष प्रावधान रखा जावे अथवा न० वि० न्यास द्वारा भवन निर्माता के विकल्प नियमानुसार कार्यवाही की जायेगी।

विद्युत सेवा में नलकरी एवं, जल, मल, निकास अग्नि शमन आदि सेवाएँ नेशनल बिल्डिंग कोड ऑफ इण्डिया के प्रावधानों/भवन विनियमों के प्रावधानों/सम्बन्धित विभागों के प्रावधानों को सुनिश्चित किया जायेगा।

इस मानचित्र का अनुमोदन किसी भी व्यक्ति द्वारा भूमि/भूखण्ड के हानि/हानि का प्रमाण-पत्र नहीं माना जायेगा। और न ही इससे किसी के स्वामित्व सम्बन्धी अधिकारी ही प्रभावित होंगे।

भारत सरकार की अधिसूचना दिनांक 14.09.2006 के पालना में राज्य सरकार के परिपत्र दिनांक 04.02.2011 के अनुसार 20000 वर्ग मीटर से अधिक का निर्माण प्रारम्भ करने से पूर्व "पर्यावरण प्रभाव पत्र" अनिवार्य प्रमाण पत्र आवेदक द्वारा प्राप्त किया जाना अनिवार्य होगा।

Parking Area Will Be UTI's Property

Applicants Should get the construction checked at plan level before proceeding for further construction.

सौर ऊर्जा से पानी गरम करने के नियमानुसार प्रावधान किया जावे।

Rain Water Harvesting Unit Shall be Provided as per Rules.

"जरी किये गये अनुमोदित मान-चित्रों में किसी गद्दे भवन निर्माण की संरचना (STRUCTURE) का दायित्व प्रार्थी का ही होगा।"

सुलगाओ-हरियाली बढ़ाओ

Adequate Light and Ventilation to be Provided as per B.B.C. Norms.

पार्किंग क्षेत्र का उपयोग केवल पार्किंग हेतु किया जायेगा।

THESE PLANS ARE VALID ONLY UPTO FIVE YEAR FROM DATE OF ISSUE

SHEET NO:- 02

PROJECT:-
PROPOSED BUILDING PLAN OF CH. JAN AAWAS GROUP HOUSING PROJECT AT (VILLAGE)-BHAWANI, TAL. BHAWANI, DIST. BHAWANI (H.A.)

DRAWING TITLE
BLOCK-L 01
PLAN, ELEVATION & SECTION.

DATE
13-04-2017

SCALE
1:200

NORTH

ARCHITECT
CREATIVE STUDIO
ARCHITECT INTERIOR LANDSCAPE DESIGNER
AR. HANSHING MEHRA
B-81, BEHIND UPT OFFICE, BHAGAT SINGH COLONY, BHILWADI, ALWAR, MD-1-994647319
EMAIL:- hanshings1984@gmail.com
creativestudiohanshingi@gmail.com

ARCHITECT'S SIGNATURE
C.O.A
CA/10749305

OWNER'S SIGNATURE

In Compliance of Layout Plan/
Building Plan Committee DL.2.2.4.1
One Set of Building Plans
Approved is Issued Along-with
Letter No. Dt. 19.05.17
3168-64/17

सहायक नगर निरीक्षक
नगर विकास न्यास,
भिवाडी

वरिष्ठ नगर निरीक्षक
नगर विकास न्यास
भिवाडी (अलवर)