


ज.वि.म.

प्लान का नक्शा

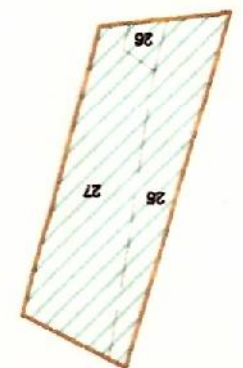

दिशा सूचक



नक्शा के अनुसार दिशा सूचक का उपयोग करें।
1. उत्तर दिशा में है।
2. दक्षिण दिशा में है।
3. पूर्व दिशा में है।
4. पश्चिम दिशा में है।

AREA ANALYSIS :-

S.No.	LAND USED (SQ.YDS.)	AREA IN (SQ.MTR.)	(%)
1	RESIDENTIAL	9388.38	53.22
2	FUTURE PLANNING	860.40	04.88
3	RETAIL	335.08	01.90
4	PARK	907.44	05.14
5	GREEN	55.83	0.32
6	ROAD	6093.87	34.54
TOTAL = 4+5	7057.14	5900.62	40.00
SCHHEME AREA	17641.00	14750.00	100.00


विकास की दृष्टि से यह ब्लॉक आवासीय, रिटेल, फ्यूचर प्लानिंग, पार्क, ग्रीन, रोड, और अन्य उपयोगों के लिए है।
विकास की दृष्टि से यह ब्लॉक आवासीय, रिटेल, फ्यूचर प्लानिंग, पार्क, ग्रीन, रोड, और अन्य उपयोगों के लिए है।
विकास की दृष्टि से यह ब्लॉक आवासीय, रिटेल, फ्यूचर प्लानिंग, पार्क, ग्रीन, रोड, और अन्य उपयोगों के लिए है।

प्लान का नक्शा :-
PROPOSED LAY OUT PLAN OF
"ROYAL AANGAN BLOCK-C"
AT VILLAGE :- HARBANSHPUR, TEH :- SANGANER, JAIPUR.

नक्शा
प्लान का नक्शा
प्लान का नक्शा



PROPOSED LAY OUT PLAN OF
"ROYAL AANGAN BLOCK-C"
AT VILLAGE :- HARBANSHPUR, TEH :- SANGANER, JAIPUR.

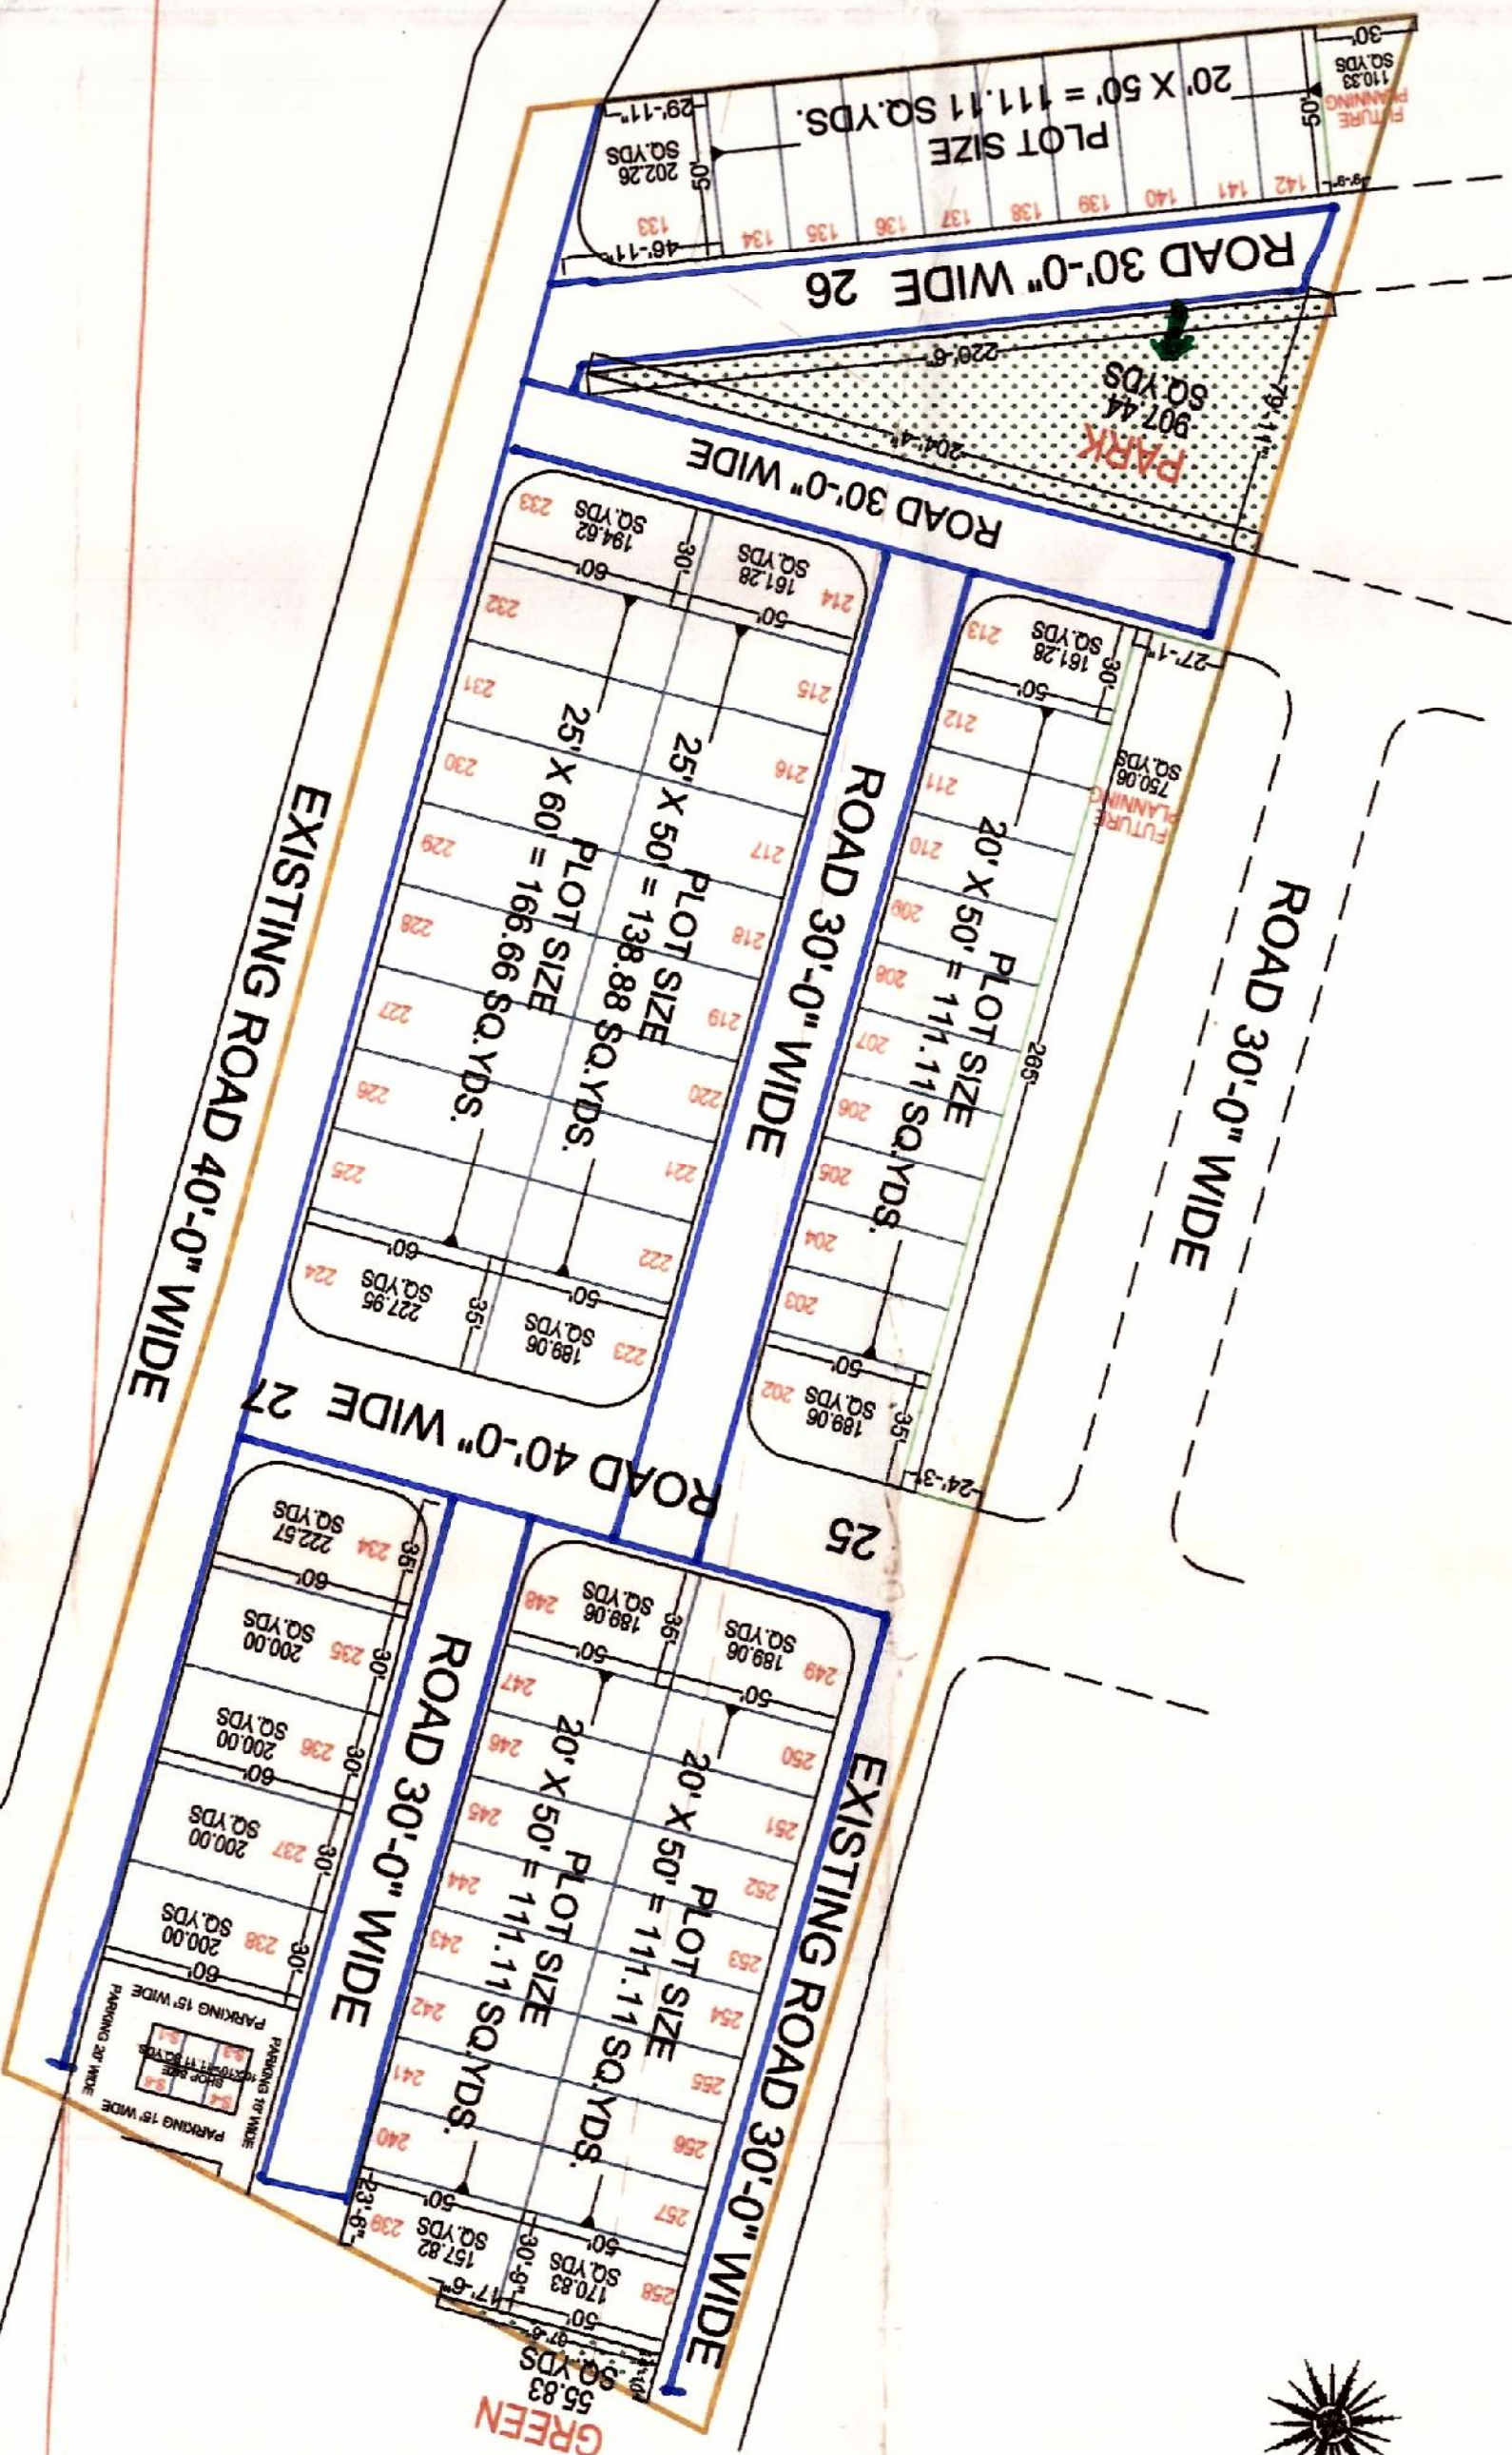

90 & 110 ESR PIPE
110 & 110 ESR PIPE

SECTOR ROAD 100'-0" WIDE

SECTOR ROAD 100'-0" WIDE

WATER LINE