


PROPOSED LAY OUT PLAN OF
"HAPPY VIDHYASHRY BLOCK-E"
IN KHASRA NO.- 1916,1917,1918,1917/2437,3090/1911.
AT VILLAGE - CHACHIYAWAS, TEH.- AJMER, DIST.- AJMER.
WATER SUPPLY LAYOUT PLAN



अ. वि. प्रा.

खसरा मानचित्र

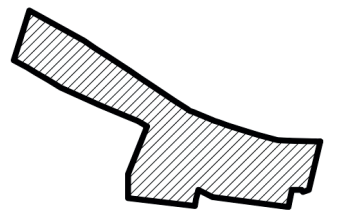

दिशा सूचक



मास्टर विकास योजना 2031 के अनुसार भू उपयोग
आवासीय भूखण्डों की निर्माण स्थिति :-
1. कुल आवासीय भूखण्ड - 54
2. व्यवसायिक भूखण्ड - C-1
3. खुदरा भूखण्ड - S-7

AREA ANALYSIS :-

S.No.	LAND USED	AREA IN (SQ.MTR.)	(%)
1.	RESIDENTIAL	6464.24	53.87 %
2.	ADJUSTED AREA "HAPPY VIDHYASHRY BLOCK-D"	312.15	02.60 %
3.	COMMERCIAL	183.51	01.53 %
4.	RETAIL	240.10	02.00 %
TOTAL = 1+4		7200.00	60.00 %
5.	PARK	632.77	05.27 %
6.	S.W.M.	53.61	0.45 %
7.	MOBILE TOWER	30.92	0.26 %
8.	P.U. (TOILET)	13.27	0.11 %
9.	ROAD	4069.43	33.91 %
TOTAL = 5 TO 9		4800.00	40.00 %
SCHEME AREA		12000.00	100.00 %
		01.200 HECT.	

योजना की भूमि की रा.भू.रा. अधिनियम की धारा 90 ए की कार्यवाही एवं नोंके पर
भूमि का प्रमाणिकरण मेरे द्वारा किया गया। योजना की पूरी भूमि प्राधिकरण में
निहित हो चुकी है।

नाम
सहस्रीलदार
उपायुक्त जोन-
डी.पी.सी / जी. एल. सी. की बैठक संख्या
दिनांक
की अनुपालना में योजना मानचित्र स्वीकृत कर जारी किया गया।

PROPOSED LAY OUT PLAN OF
"HAPPY VIDHYASHRY BLOCK-E"
IN KHASRA NO.- 1916,1917,1918,1917/2437,3090/1911.
AT VILLAGE - CHACHIYAWAS, TEH.- AJMER, DIST.- AJMER.


पैमाना :- 1:500

सहायक
नगर नियोजक
अति. सहायक
नगर नियोजक
चिट्ट
नगर नियोजक

अजमेर विकास प्राधिकरण

CONSULTANT :-

Cad Max
PROJECTS (P) LTD.
301, Prism Tower, Opp. Police Headquarter,
Lokesh scheme, 12th Road, J.P.Nagar (RAJ) 302015
PH. 0141-4113111, Mob. +91-982945031
Website: www.cadmaxpro.com, e-mail: info@cadmaxpro.com

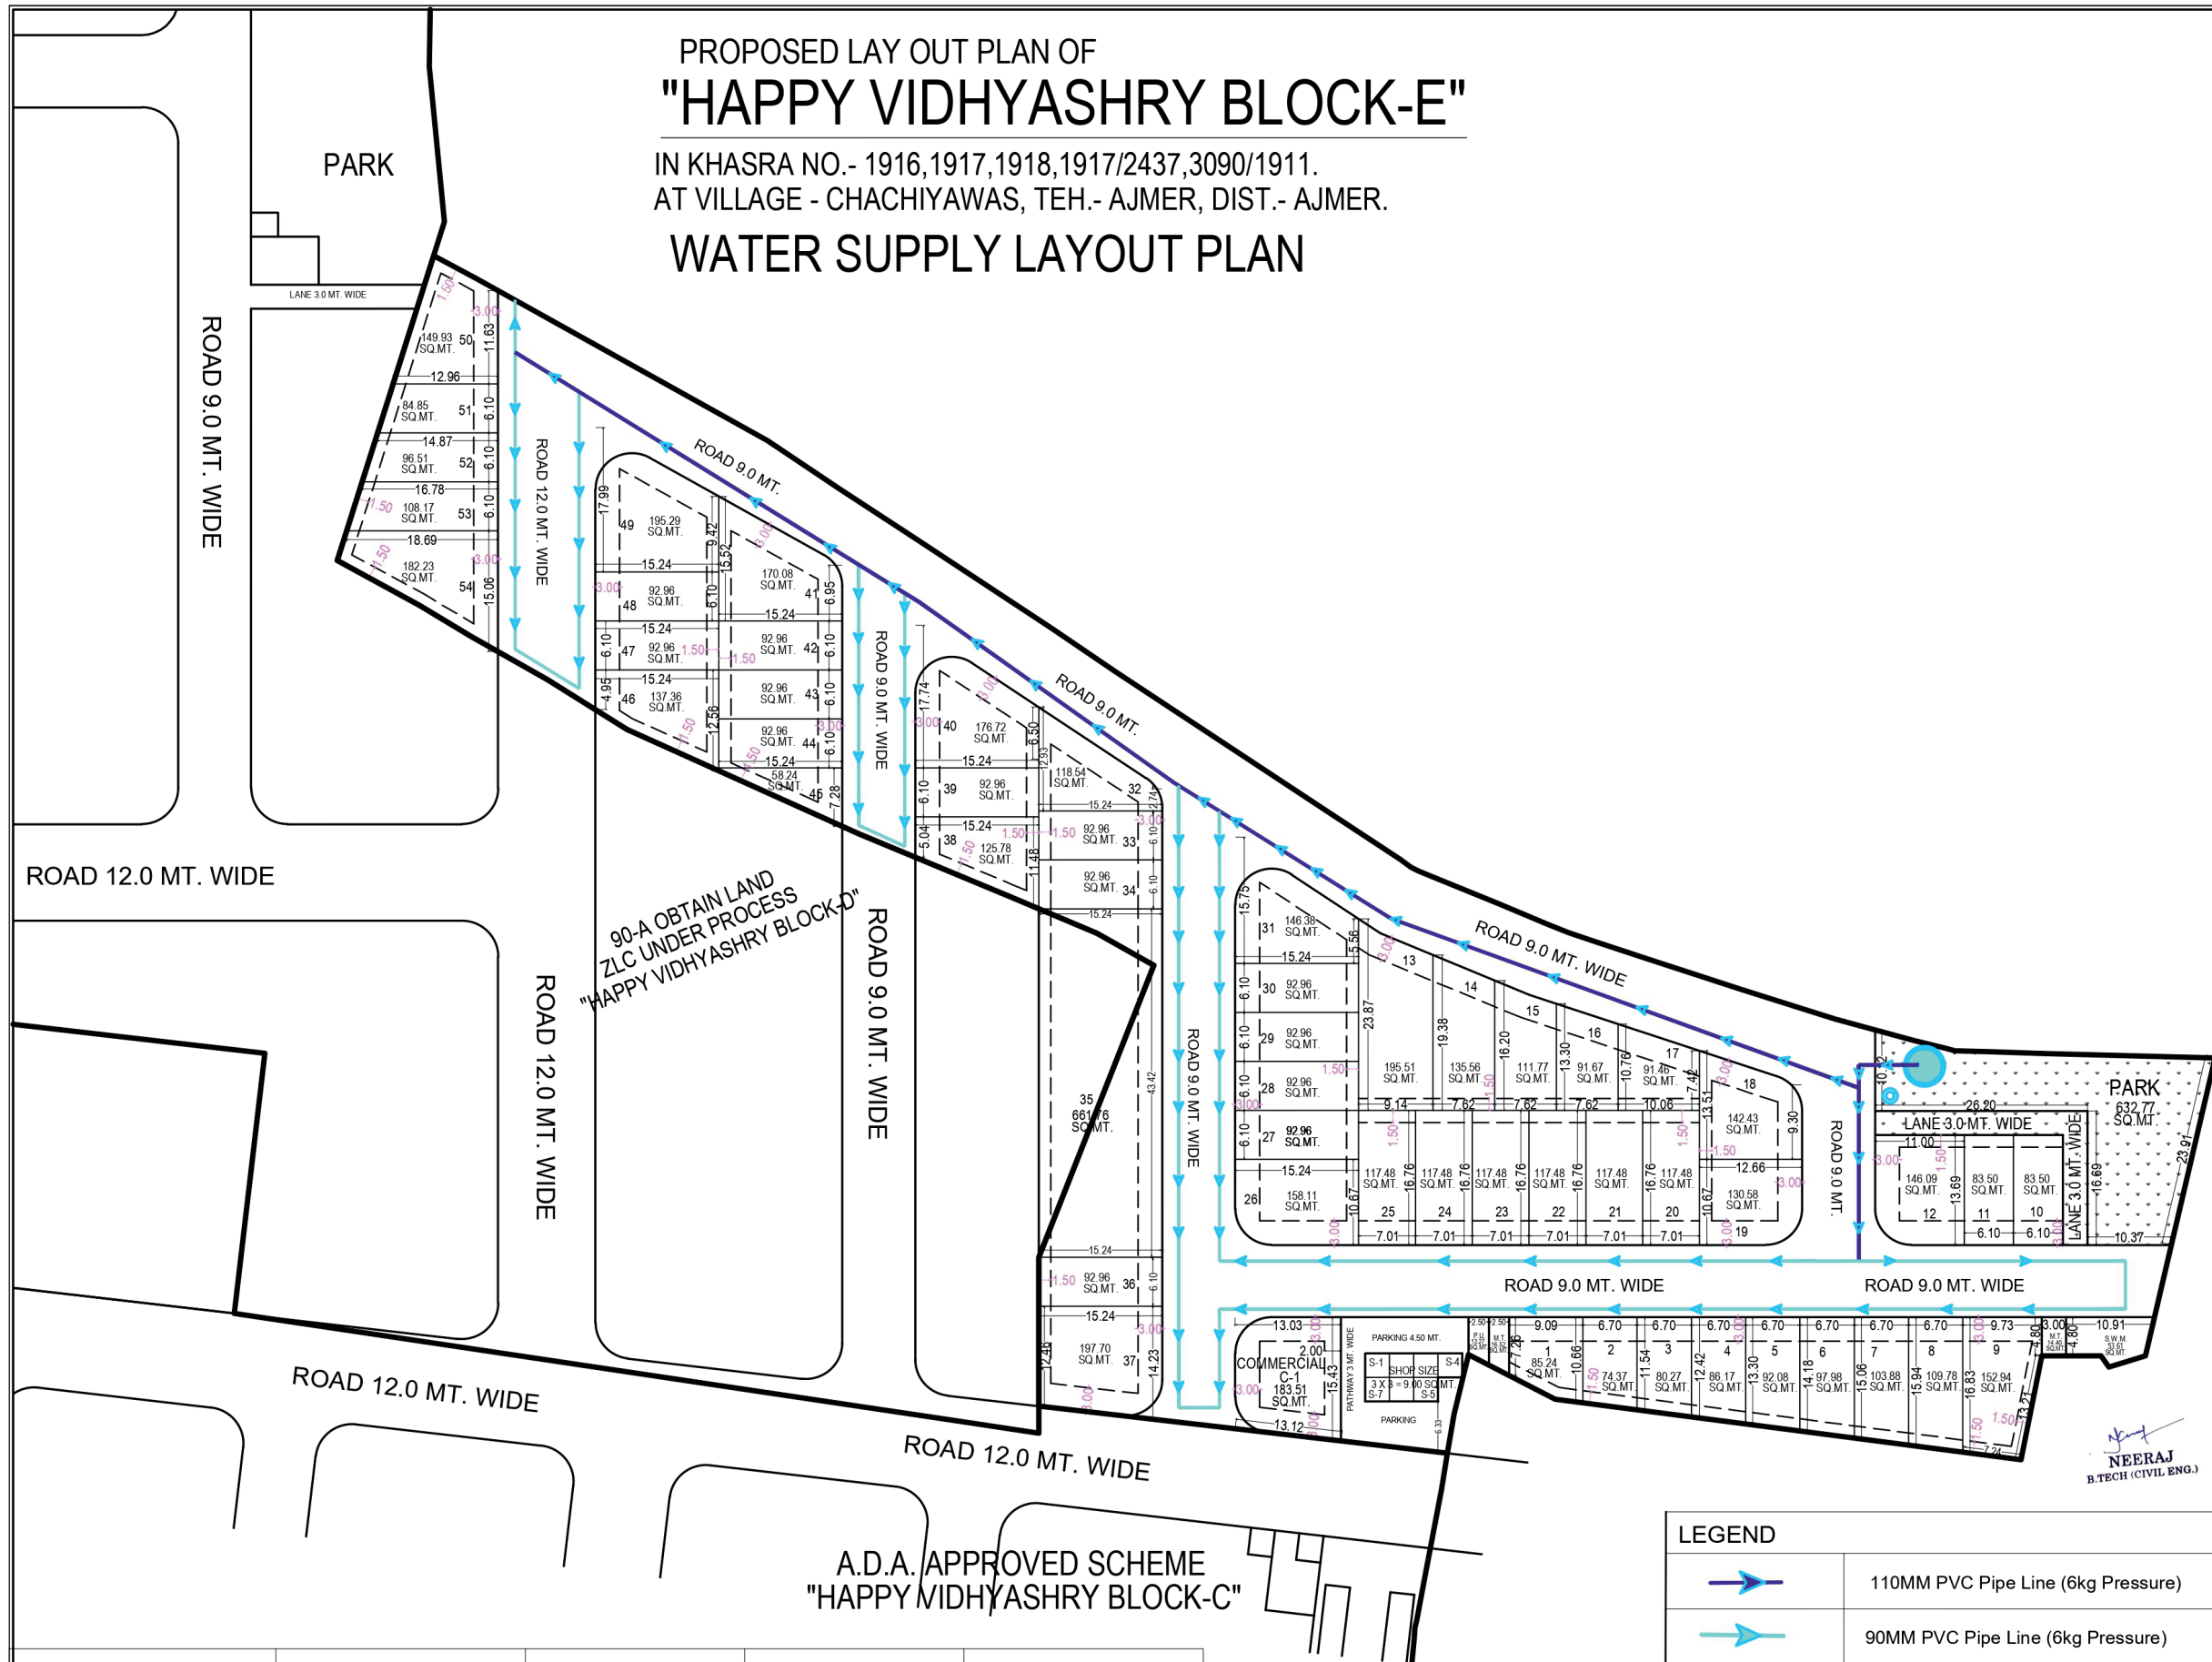

LEGEND	
	110MM PVC Pipe Line (6kg Pressure)
	90MM PVC Pipe Line (6kg Pressure)
	Water Supply Wales Chamber
	Water Borewell
	WATER TANK

APPLICANT	DRAUGHTSMAN	PATWARI	JEN	TEHSILDAR
ARCHITECT	ATP	DIR.PLAN	DEPUTY COMMISSIONER	