


WATER SUPPLY LAYOUT PLAN OF RESIDENTIAL SCHEME RADHAGOVIND NAGAR-B
in KH. NO 1175, 1175/1, 1176, 1176/1, 1177, 1177/1, 1178, 1178/1 OF VILLAGE-MUHANA,TEHSIL-SANGANER, JAIPUR.

J.D.A.

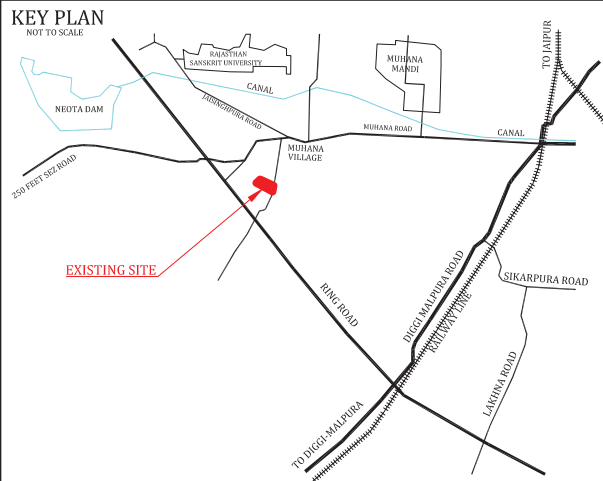


- मास्टर विकास योजना 2025 के अनुसार भू उपयोग - आवासीय
- भूखण्डों की निर्माण स्थिति
- पूर्ण / आंशिक निर्मित भूखण्ड - B -
 - चार दीवारों निर्मित भूखण्ड - C.W -
 - खाली भूखण्ड - V -
- कुल भूखण्ड - TOTAL

AREA CALCULATION				
Residential scheme (B-block)area analysis:-				
S.no.	Land Use	Area(sq.mtr.)	Percent	
1	Residential	7572.69	48.85 %	58.05 %
2	Commercial	456.64	02.95 %	
3	Retail comm.	144.00	00.93 %	
4	Ews/Lig	823.96	05.32 %	
5	Park	835.74	05.39 %	
6	s.w.m.+telecom	87.81	00.57 %	41.95 %
7	Road	5048.35	32.57 %	
8	z.d.p. road	530.81	03.42 %	
Total area		15500.00	100.00%	100.00%

TOTAL PLOT'S	=	81
RETAIL COMM.	=	20
EWS/LIG PLOT	=	17
COMM. PLOT	=	01

NAME OF SOCIETY :-	
NIJI KHATEDARI	
NAME OF SCHEME :-	
RADHAGOVIND NAGAR-B	
ZONE NO.- 11	SECTOR NO.-
SCALE:-1"=50'	DRG. NO.
वरिष्ठ नगर नियोजक (सीपीसी एल.पी.)	
अति. मुख्य नगर नियोजक (सीपीसी एल.पी.)	
JAIPUR DEVELOPMENT AUTHORITY JAIPUR	

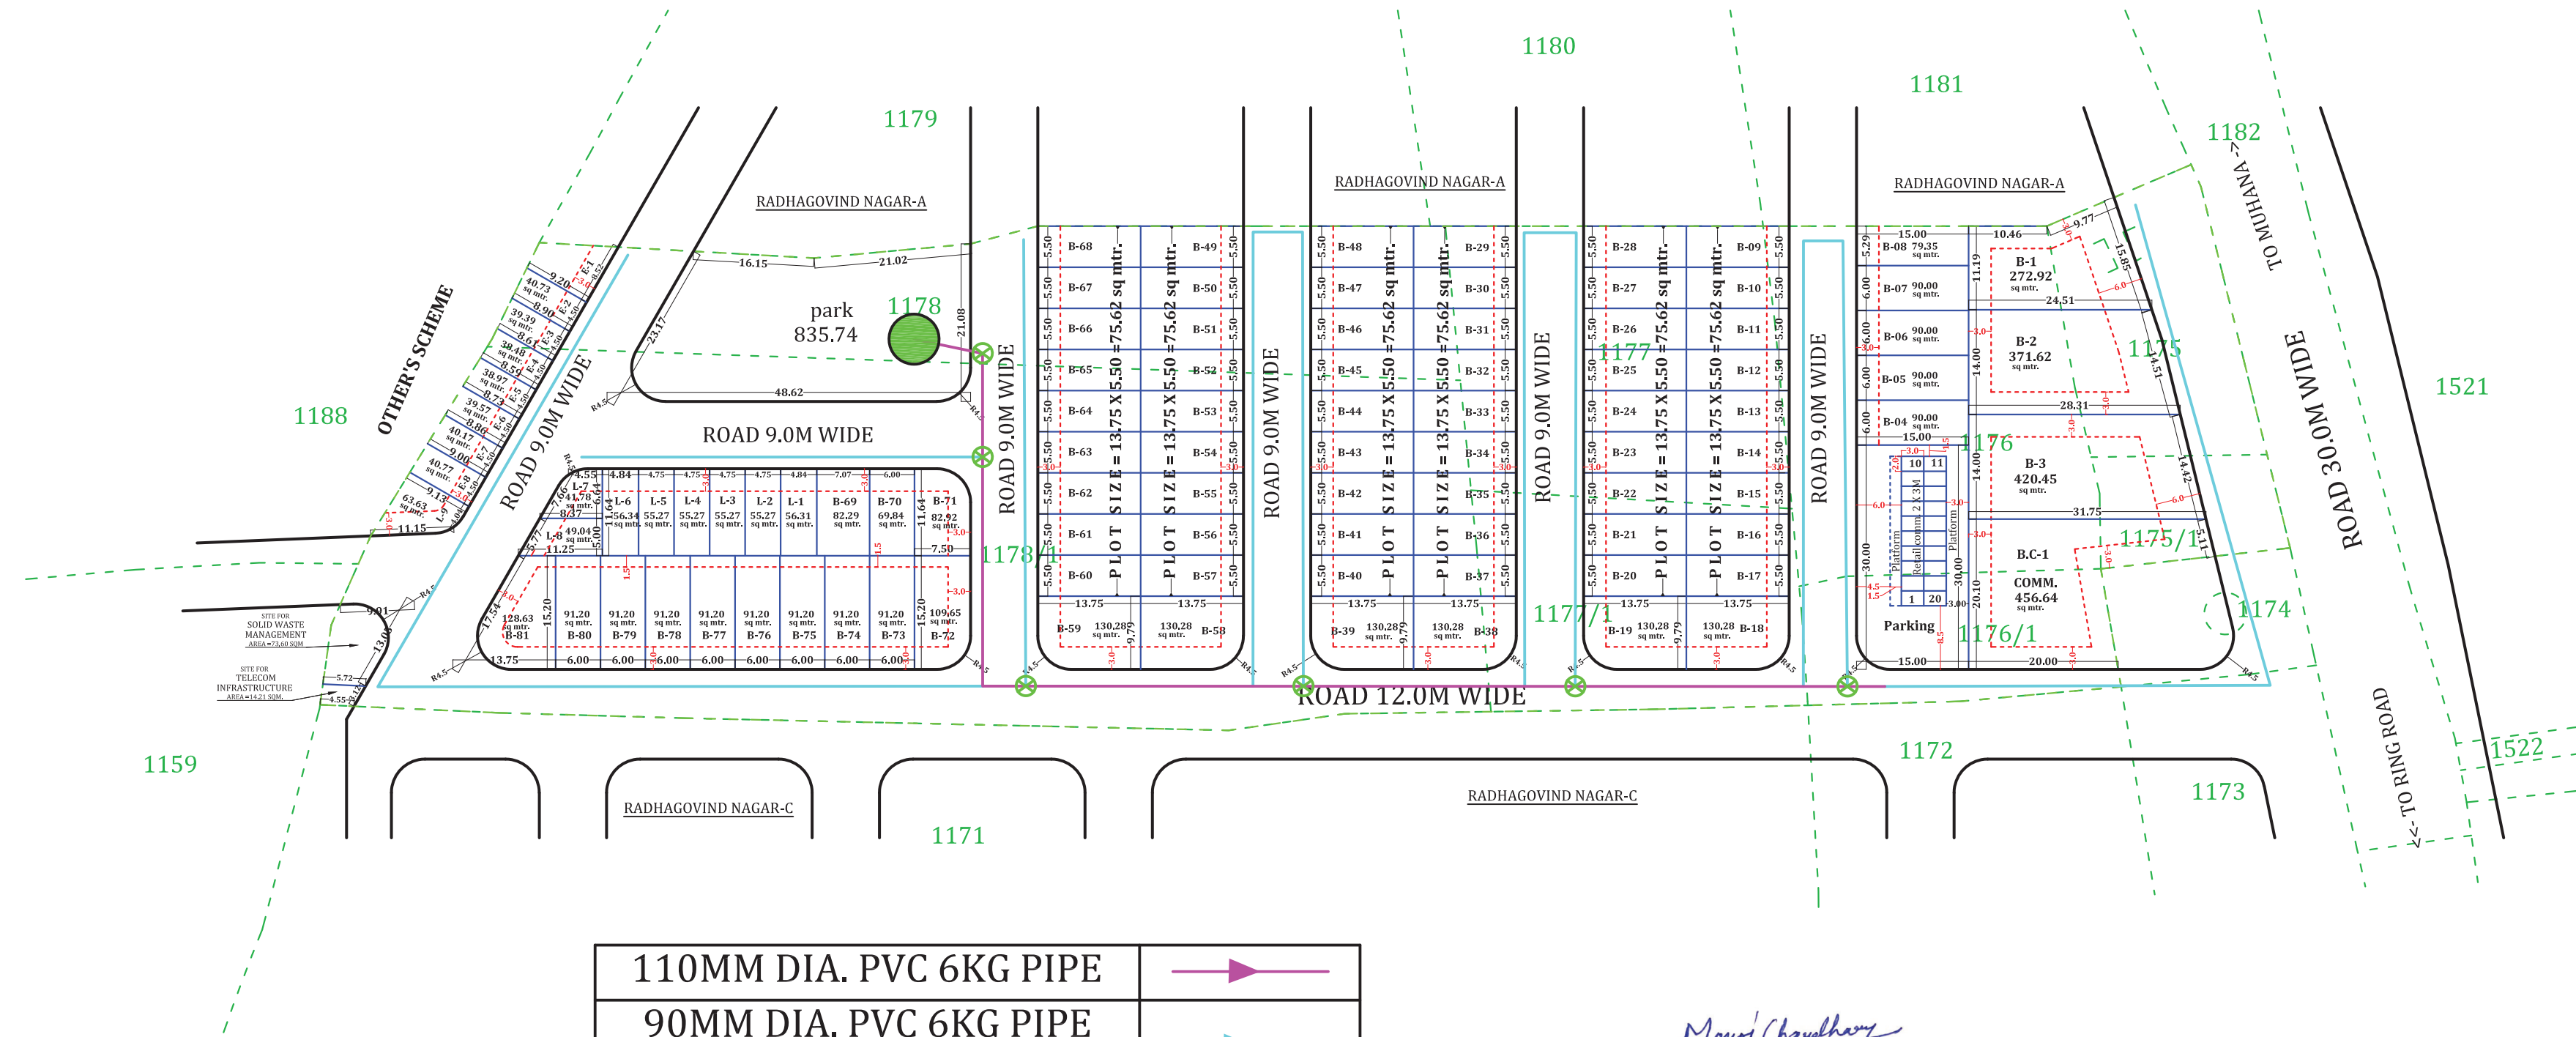

110MM DIA. PVC 6KG PIPE	
90MM DIA. PVC 6KG PIPE	
CWR WITH BOREWELL	
BFV(BUTTERFLY VALVE) CHAMBERS	

Manoj Chaudhary
ER. MANOJ CHAUDHARY
B. TECH (CIVIL)