


"SEWAGE LINE PLAN"

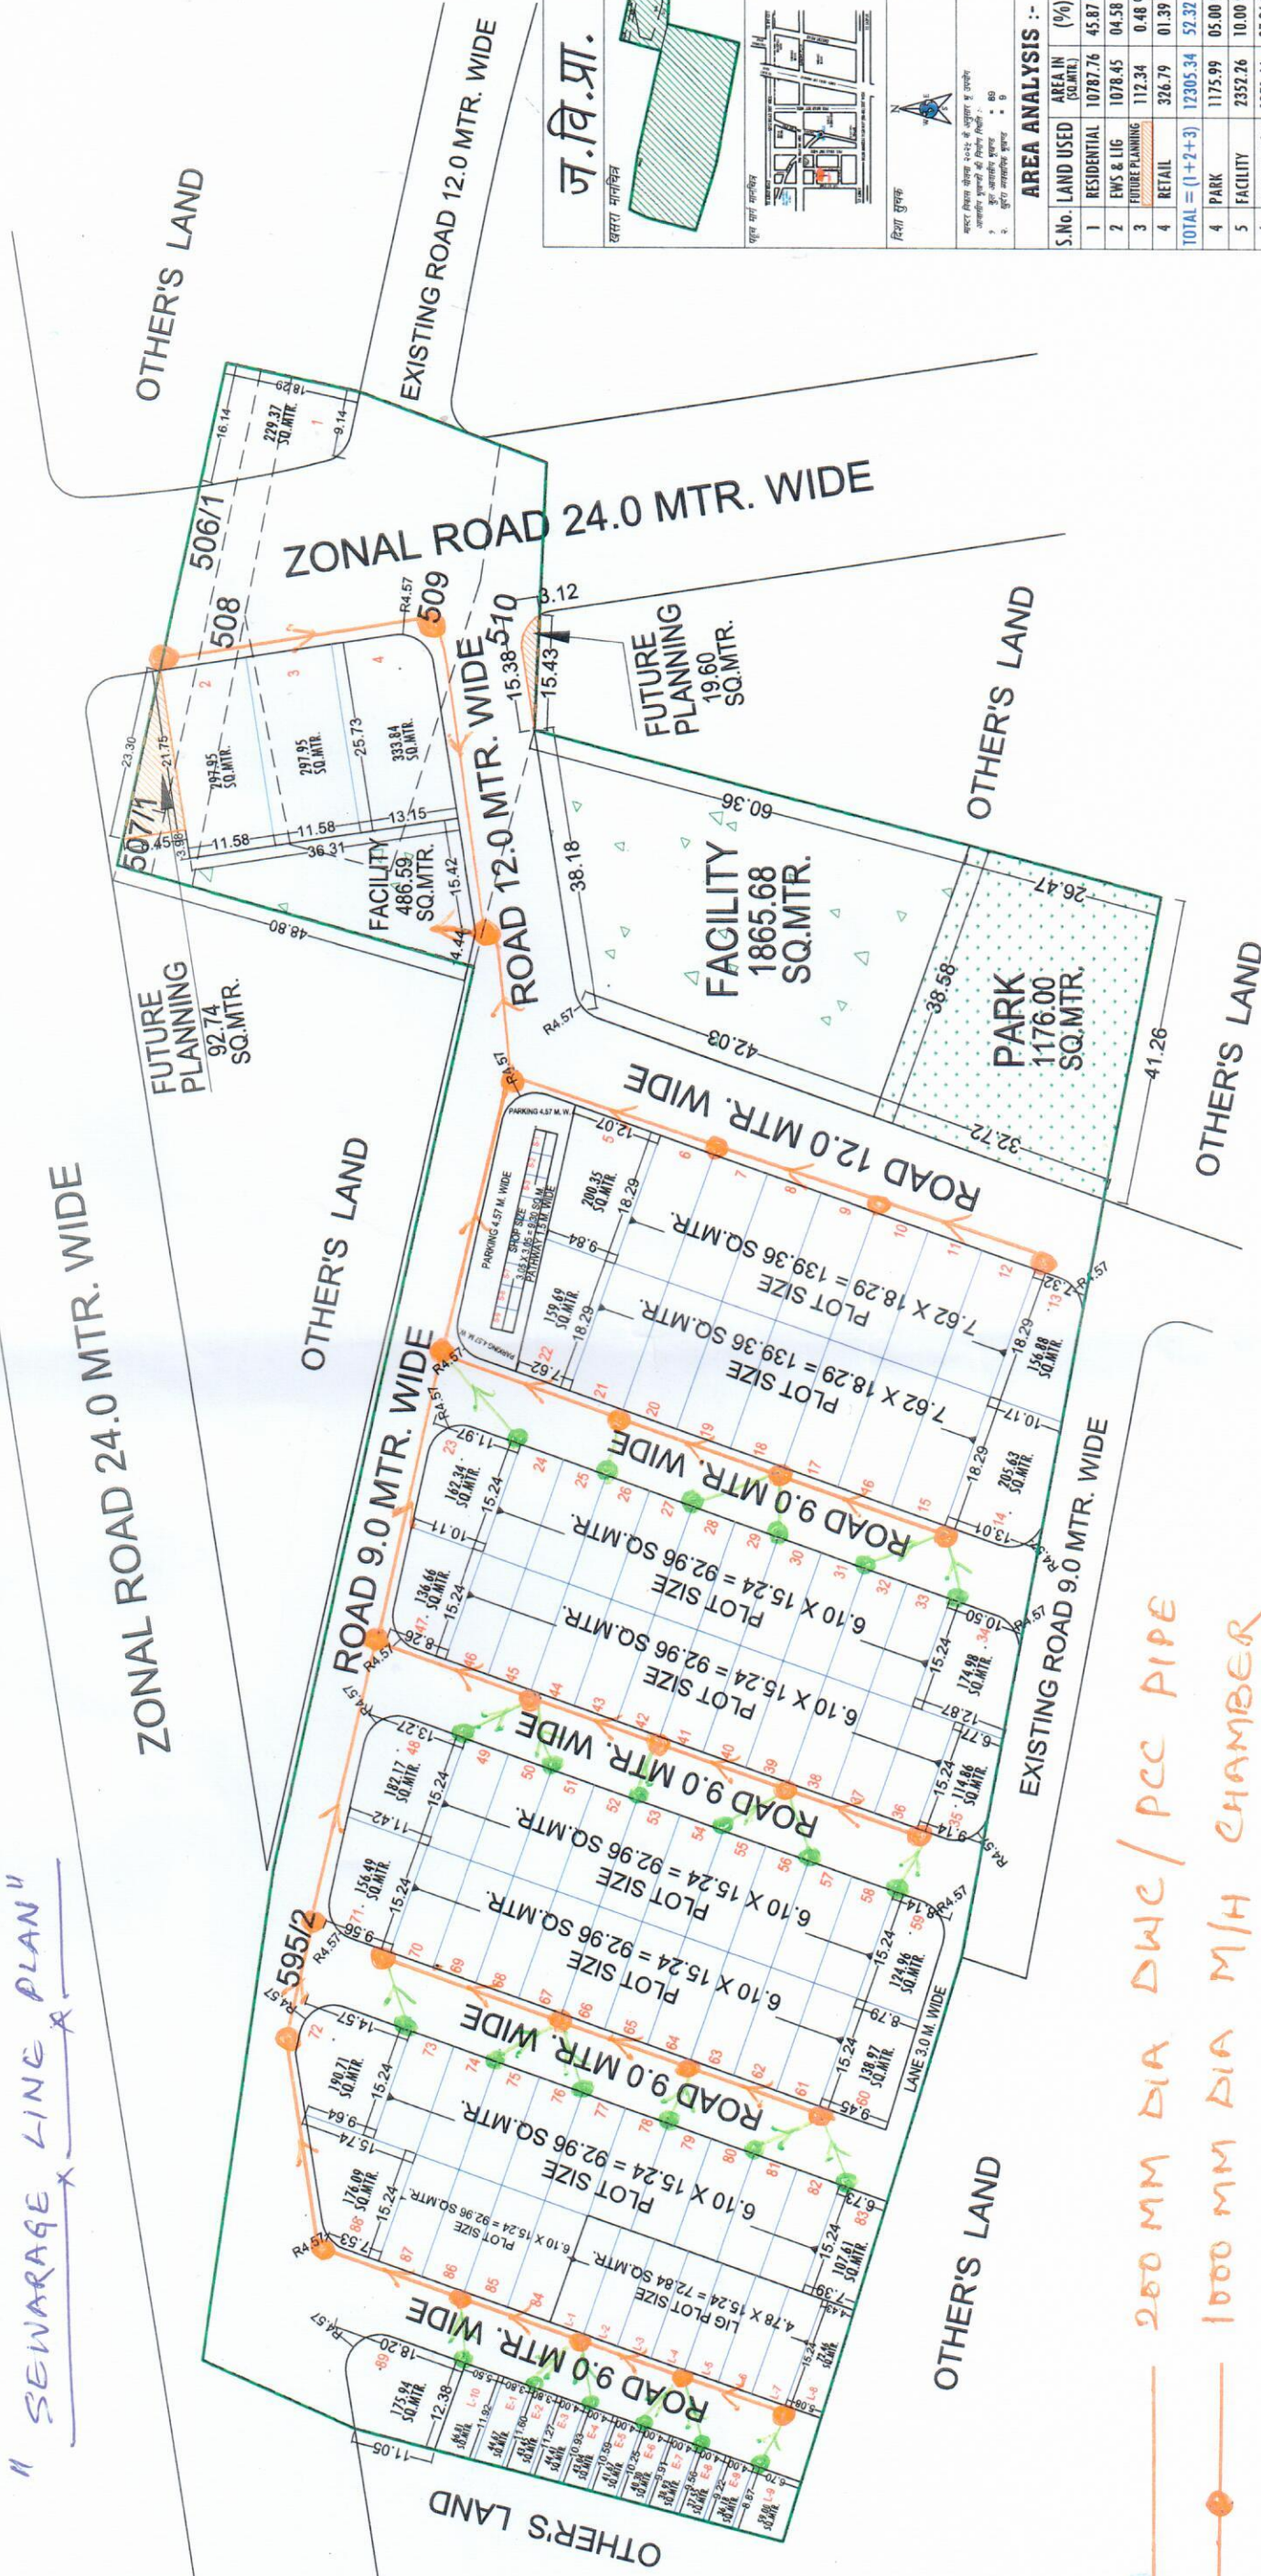

250 MM DIA DWG / PCC PIPE

1000 mm DIA M/H CHAMBER

90 mm 4 kg connecting pipe

$\frac{1}{2} \times 1 \frac{1}{2}$ PROPERTY DAMBER

EWS PLOT DETAIL:-		
SR.NO.	PLOT NO.	AREA IN SQ.MTR.
1	E-1	44.67
2	E-2	43.45
3	E-3	44.41
4	E-4	43.04
5	E-5	41.67
6	E-6	40.30
7	E-7	38.93
8	E-8	37.55
9	E-9	36.18
TOTAL AREA		370.20

LIG PLOT DETAIL:-		
SR.NO.	PLOT NO.	AREA IN SQ.MTR
1	L-1	72.84
2	L-2	72.84
3	L-3	72.84
4	L-4	72.84
5	L-5	72.84
6	L-6	72.84
7	L-7	72.84
8	L-8	72.46
9	L-9	59.00
10	L-10	66.81
TOTAL AREA		708.15

AREA ANALYSIS :-		
S.No.	LAND USED	AREA IN (SQ.FT.) (%)
1	RESIDENTIAL	1078.76 45.87 %
2	EWG & LIG	1078.45 04.58 %
3	FUTURE PLANNING	112.34 04.38 %
4	RETAIL	326.79 01.39 %
TOTAL = (1+2+3)		12305.34 52.32 %
4	PARK	1175.99 05.00 %
5	FACILITY	2352.26 10.00 %
6	ZONAL RD. 80' W.	1871.44 07.96 %
7	ROAD	581.67 24.76 %
TOTAL = (4+5+6+7)		11214.36 48 %

SCHEME AREA	23519.70	100.00 %
	(09 BIGHA 6 BISWA)	

संजना की मुड़ी की साधुदा, अधिनियम की घात १० ए की कार्यवाही एवं भीक पर भूमि का प्रगतीकरण मेरे द्वारा किया गया। संजना की पूरी भूमि प्रतिकरण में निहित हो चुकी है।

नाम	उपायुक्त जोर-
लक्ष्मीनंदन	नाम

श्री पी. सी. / जी. एल. सी. की बैठक संख्या दिनांक की अनुपस्थिति में योजना मन्त्रिपरिषद् स्वीकृत कर जारी किया गया।	PROPOSED LAY OUT PLAN OF गोबिन्दा का नाम.
---	---

"GOKUL PRANGAN"
 AT 1811 > BANGAYAKA, TELANGANA, JAPUR,
 जौन संख्या = 12

செய்த நாள் :- 12	
நேரம் :- 1:50	

सहायक नगर नियोजक	अति.सहायक नगर नियोजक	वरिष्ठ नगर नियोजक
---------------------	-------------------------	----------------------

जयपुर विकास प्राधिकरण

सलाहकार:-

**Cad max**
Consultancy (P) Ltd.
A Computer Oriented Studio
30-302, P.O. Box 5002, New Delhi 110 050, India