


PROPOSED LAY OUT PLAN OF
"HAPPY VIDHYASHRY BLOCK-E"
IN KHASRA NO.- 1916,1917,1918,1917/2437,3090/1911.
AT VILLAGE - CHACHIYAWAS, TEH.- AJMER, DIST.- AJMER.
"SEWER LINE LAYOUT PLAN"



अ. वि. प्रा.

खसरा मानचित्र

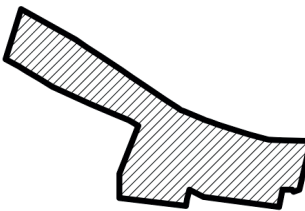

दिशा सूचक



मास्टर विकास योजना 2031 के अनुसार भू उपयोग

आवासीय भूखण्डों की निर्माण स्थिति :-

- कुल आवासीय भूखण्ड = 54
- व्यवसायिक भूखण्ड = C-1
- खुदरा भूखण्ड = S-7

AREA ANALYSIS :-

S.No.	LAND USED	AREA IN (SQ.MTR.)	(%)
1.	RESIDENTIAL	6464.24	53.87 %
2.	ADJUSTED AREA ("HAPPY VIDHYASHRY BLOCK-D")	312.15	02.60 %
3.	COMMERCIAL	183.51	01.53 %
4.	RETAIL	240.10	02.00 %
TOTAL = 1+4		7200.00	60.00 %
5.	PARK	632.77	05.27 %
6.	S.W.M.	53.61	0.45 %
7.	MOBILE TOWER	30.92	0.26 %
8.	P.U. (TOILET)	13.27	0.11 %
9.	ROAD	4069.43	33.91 %
TOTAL = 5 TO 9		4800.00	40.00 %
SCHEME AREA		12000.00	100.00 %
		01.200 HECT.	

योजना की भूमी की रा.भू.रा. अधिनियम की धारा 90 ए की कार्यवाही एवं नोके पर
भूमि का प्रमाणिकरण मेरे द्वारा किया गया। योजना की पूरी भूमि प्राधिकरण मे
निहित हो चुकी है।

नाम
रा.भू.रा. अधिकारी

वी.पी.सी. / जी. एल. सी. की बैठक संख्या दिनांक
की अनुपालना मे योजना मानचित्र स्वीकृत कर जारी किया गया।

PROPOSED LAY OUT PLAN OF
योजना का नाम :- "HAPPY VIDHYASHRY BLOCK-E"
IN KHASRA NO.- 1916,1917,1918,1917/2437,3090/1911
AT VILLAGE - CHACHIYAWAS, TEH.- AJMER, DIST.- AJMER.

पैमाना :- 1:500

सहायक
नगर नियोजक


अति. सहायक
नगर नियोजक

वरिष्ठ
नगर नियोजक

अजमेर विकास प्राधिकरण

CONSULTANT :-

Cad Max
PROJECTS (P) LTD.
301, Pison Tower Cpp, Pilsa Headquarter,
Larkh scheme, Tons Road JALPUR (RAJ.) 302015
Ph: 9147413111, Mob: 9918009603
Website: www.cadmmaxpro.com, e-mail: info@cadmaxpro.com

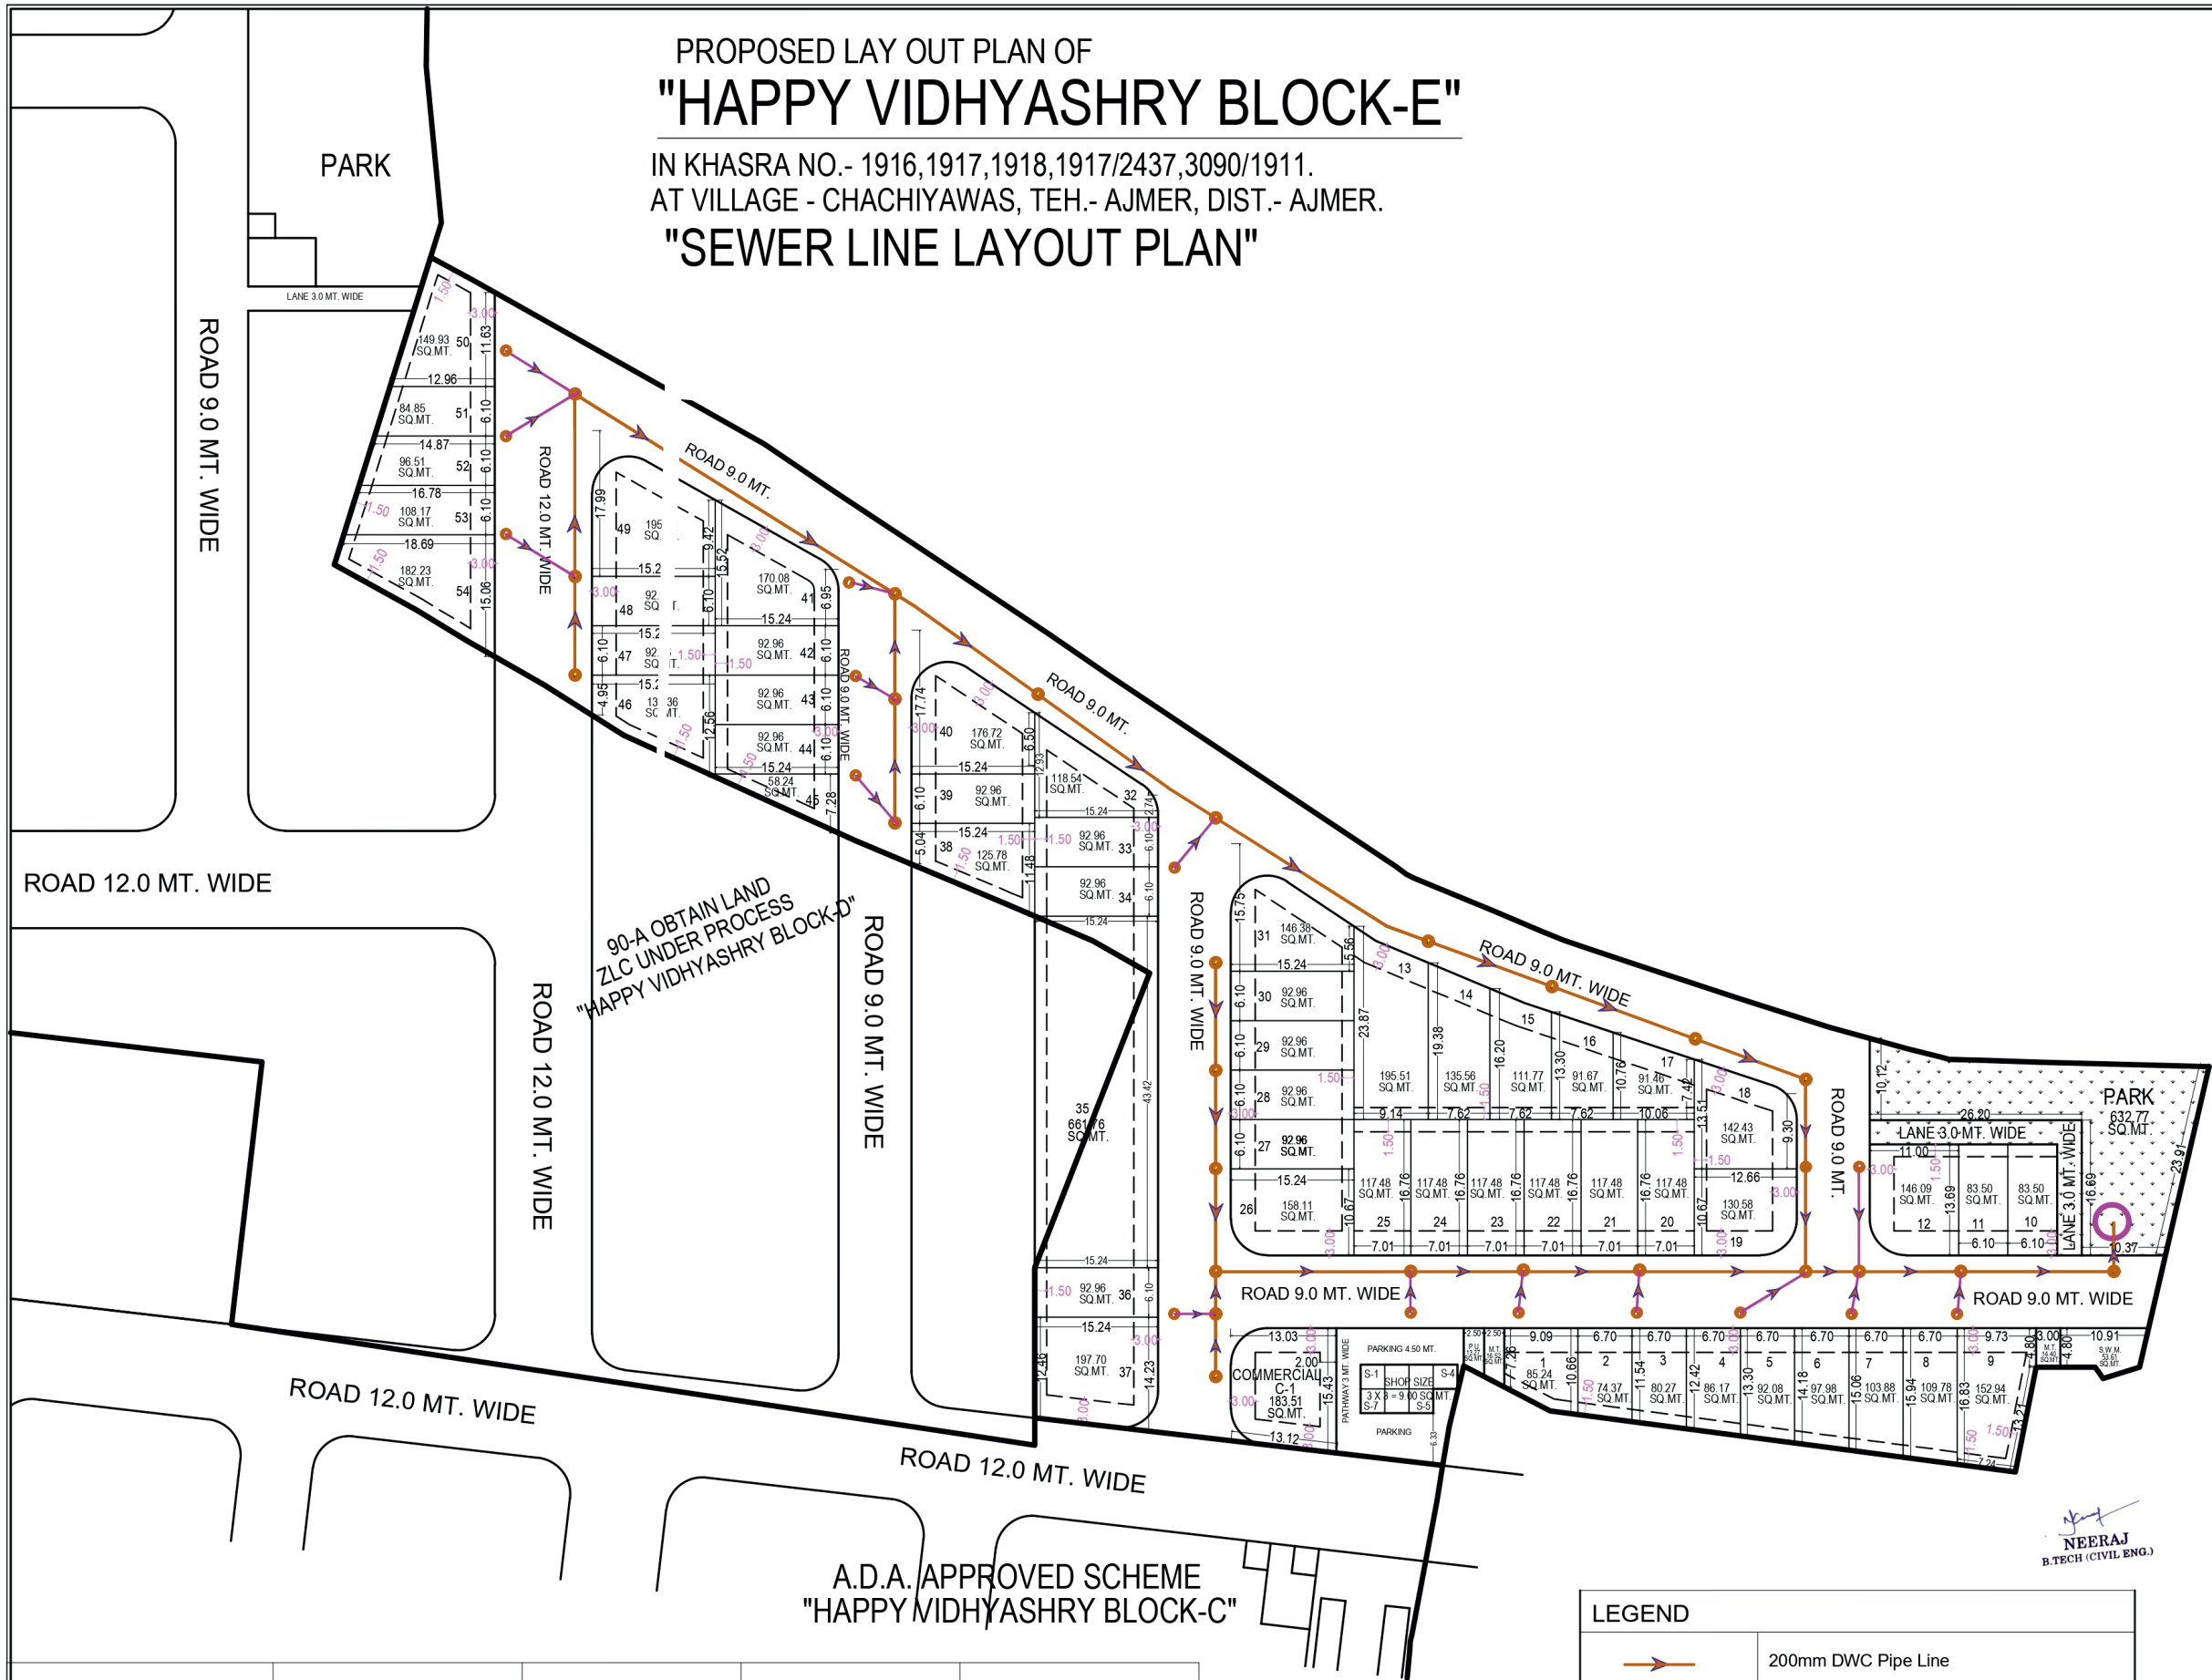

NEERAJ
B.TECH (CIVIL ENG.)

LEGEND	
	200mm DWC Pipe Line
	110mm PVC Pipe Line
	Main Hole Chamber
	House Connection Chamber
	Sewer Pit/STP

APPLICANT	DRAUGHTSMAN	PATWARI	JEN	TEHSILDAR
ARCHITECT	ATP	DIR.PLAN	DEPUTY COMMISSIONER	