


प्रस्तावित आवासीय शहरी योजना मानचित्र

राजस्थान टाउनशिप पॉलिसी 2010 के अंतर्गत

" MUKUNDAM HOMELAND "


ग्राम :- मुकुन्दपुरा , तहसील - जयपुर , जिला - जयपुर, राजस्थान

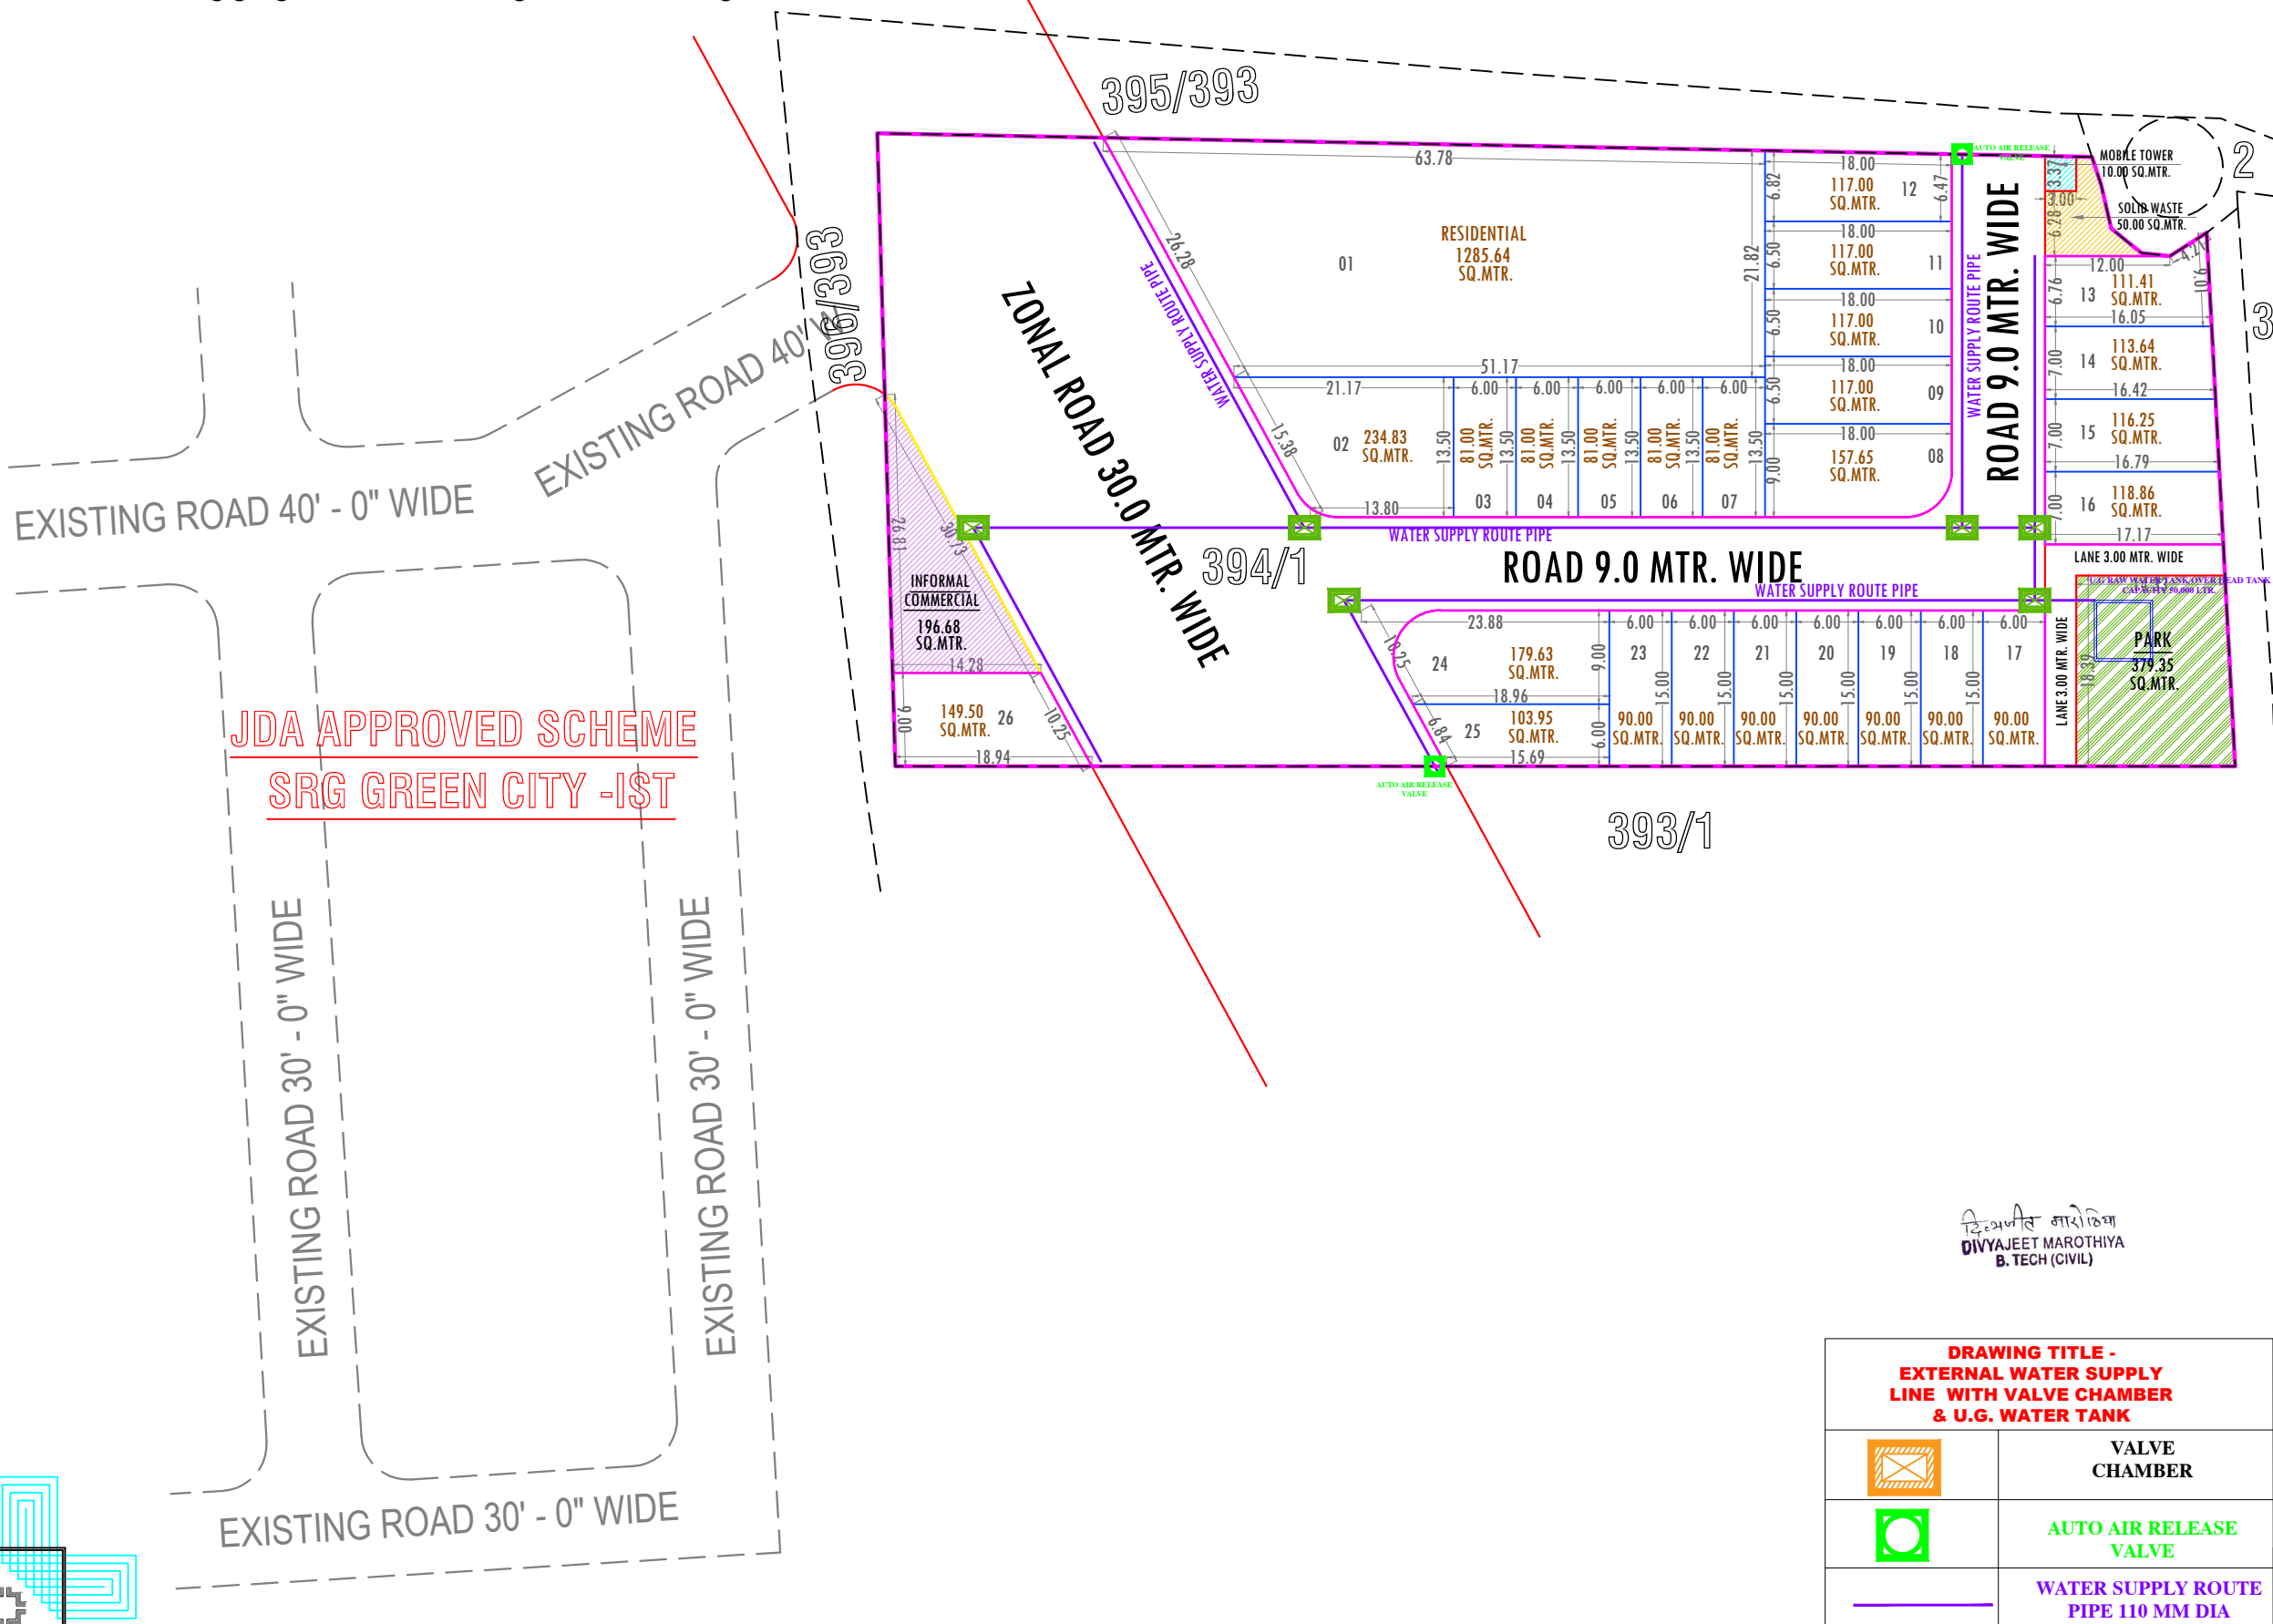


डिजाइनर
DIVYAJEET MAROTHIYA
B. TECH (CIVIL)

DRAWING TITLE - EXTERNAL WATER SUPPLY LINE WITH VALVE CHAMBER & U.G. WATER TANK	
	VALVE CHAMBER
	AUTO AIR RELEASE VALVE
	WATER SUPPLY ROUTE PIPE 110 MM DIA

योजना क्षेत्र का खसरा मानचित्र:-

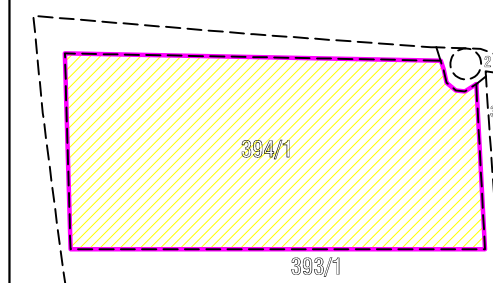

योजना क्षेत्र का पहुँच मार्ग मानचित्र:-

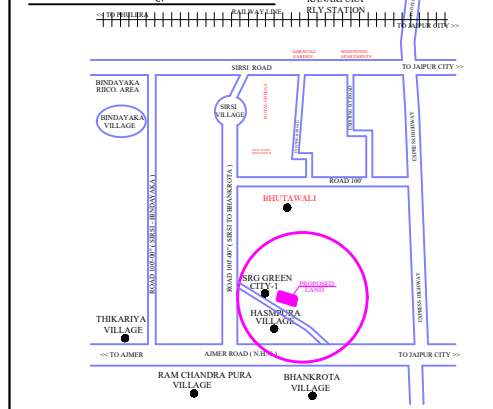

योजना क्षेत्र का दिशा सूचक:-

N

योजना क्षेत्र का मास्टर विकास योजना 2025 के अनुसार भू उपयोग
प्रस्तावित आवासीय योजना के भूखण्डों की गणना :-
आवासीय भूखण्ड:- 01 TO 28
खुदरा व्यवसायिक भूखण्ड:- 29

योजना क्षेत्र का भु -उपयोग व तकनीकी विश्लेषण :-

क्र.सं.	भु -उपयोग	क्षेत्रफल(व.मी.मे)	प्रतिशत
1.	आवासीय भूखण्ड	4076.95	53.74%
2.	खुदरा व्यवसायिक	196.68	02.59%
(A)कुल क्षेत्रफल (1 TO 2)		4273.63	56.33%
3.	पार्क	379.35	05.00%
4.	ठोस कचरा प्रबंधन	50.00	00.66%
5.	मोबाईल टावर	10.00	00.13%
6.	जोन्ल रोड	1926.05	25.39%
7.	सडक	947.97	12.49%
(B)कुल क्षेत्रफल (3 TO 7)		3313.37	43.67%
योजना क्षेत्रफल(A+B)		7587.00	100.00%
प्रस्तावित योजना की आवेदित भूमि का क्षेत्रफल		7587.00 व.मी. (0.7587 हेक्टेयर)	

योजना का नाम :- प्रस्तावित आवासीय शहरी योजना मानचित्र
राजस्थान टाउनशिप पॉलिसी 2010 के अंतर्गत
" MUKUNDAM HOMELAND "
ग्राम :- मुकुन्दपुरा , तहसील - जयपुर , जिला - जयपुर, राजस्थान

योजना विकास कर्ता :-

जोन संख्या = 12

पैमाना = 1 : 500

योजनाकार :-

कैडमैक्स कंसल्टेंसी प्राइवेट लिमिटेड
विकास, शहरी योजना, अभियांत्रिकी व भूविज्ञान सेवाएं
302, फ़्लैग टॉवर, राजस्थान पुलिस मुख्यालय के सामने
आवासीय योजना, टोल रोड, जयपुर, राजस्थान
रजिस्ट्रार 302015, उपा. 8144113111
मोबाइल नंबर 9602360000, 9602360111
ईमेल पता: k&sconsultancy@cadmax.co.in वेबसाइट पता: www.cadmax.co.in

जयपुर विकास प्राधिकरण