
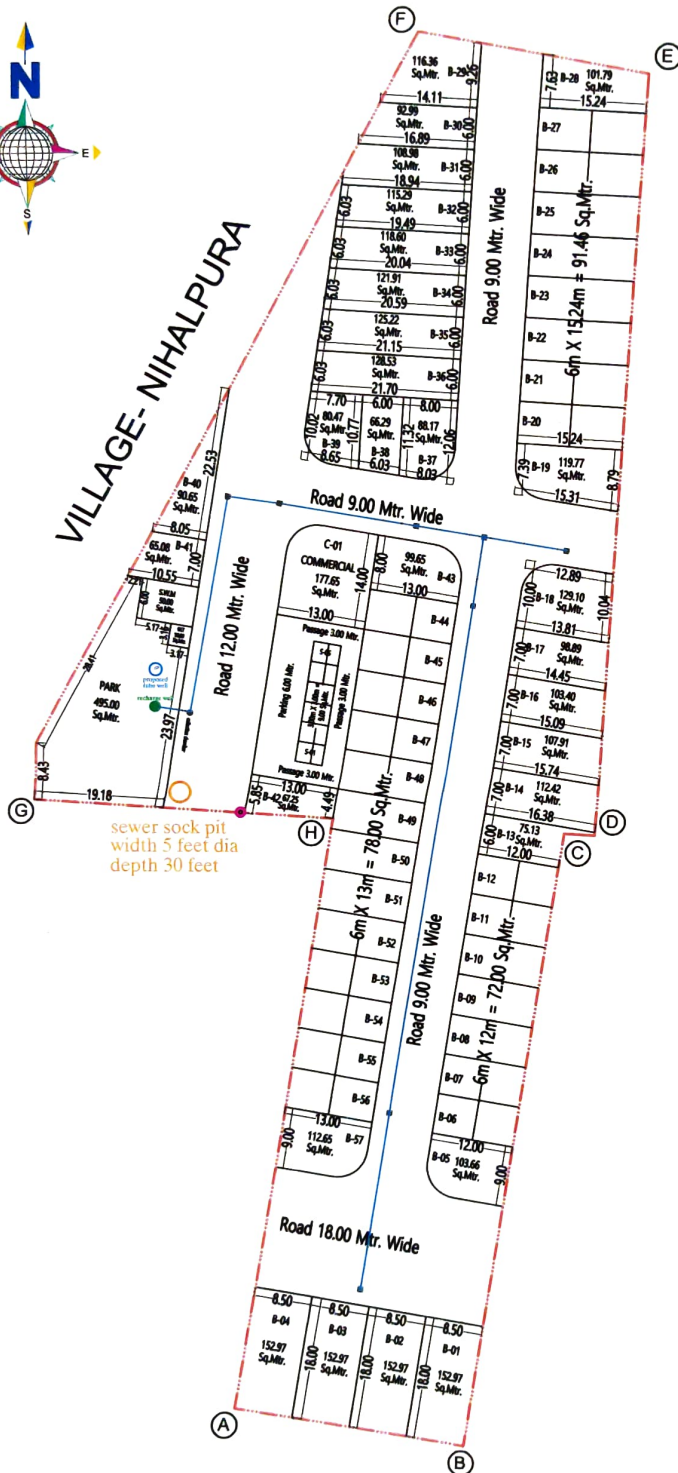


Layout plan of "PEARL AVENUE -B"

AT REVENUE VILLAGE- HEERAPURA, TEH.- MADHORAJPURA, JAIPUR

AT KHASRA N O. 102, 597/105

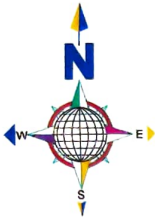

योजना क्षेत्र का भु -उपयोग व तकनीकी विश्लेषण :-			
क्र.सं.	भु -उपयोग	क्षेत्रफल(व.मी.मे)	प्रतिशत
1.	आवासीय	5411.73	54.66%
2.	खुदरा व्यवसायिक	312.00	03.15%
3.	व्यवसायिक	177.65	01.79%
4.	हरित उद्यान	495.00	05.00%
5.	मोबाईल टावर	10.00	00.10%
6.	ठोस कचरा प्रबंधन	50.00	00.51%
7.	सडक	3443.62	34.78%
योजना क्षेत्रफल		9900.00	100.00%
प्रस्तावित योजना की आवेदित भूमि का कुल क्षेत्रफल		9900.00	व.मी.



Rain Water Line Working

9 rain water collection chamber 600x600x90mm
210mtr(35pcs) 200mm ID dwc pipe