




खसरा मानचित्र

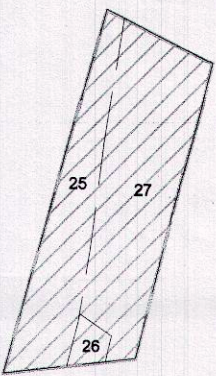

पहूच मार्ग मानचित्र

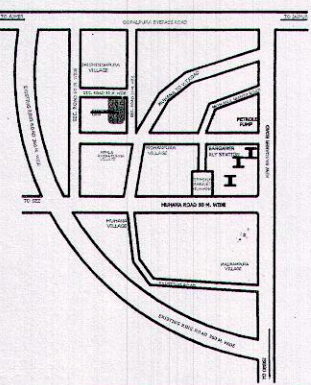

दिशा सूचक

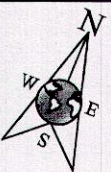

मास्टर विकास योजना २०२५ के अनुसार भू उपयोग
आवासीय भूखण्डों की निर्माण स्थिति :-

१	कुल आवासीय भूखण्ड	=
२.	खुदरा व्यवसायिक भूखण्ड	=

AREA ANALYSIS :-

S.No.	LAND USED	AREA IN (SQ.YDS.)	AREA IN (SQ.MTR.)	(%)
1	RESIDENTIAL	9388.38	7849.81	53.22 %
2	FUTURE PLANNING	860.40	719.40	04.88 %
3	RETAIL	335.08	280.17	01.90 %
TOTAL = 1+2+3		10583.86	8849.38	60.00 %
4	PARK	907.44	758.73	05.14 %
5	GREEN	55.83	46.68	0.32 %
6	ROAD	6093.87	5095.21	34.54 %
TOTAL = 4+5		7057.14	5900.62	40.00 %
SCHEME AREA		17641.00	14750.00	100.00 %

योजना की भूमि की रा.भू.रा. अधिनियम की धारा 90 ए की कार्यवाही एवं मौके पर भूमि का प्रमापीकरण मेरे द्वारा किया गया। योजना की पूरी भूमि प्राधिकरण में निहित हो चुकी है।

नाम	नाम
तहसीलदार	उपायुक्त जोन:-

बी.पी.सी / जी. एल. सी. की बैठक संख्या दिनांक
की अनुपालना में योजना मानचित्र स्वीकृत कर जारी किया गया।


योजना का नाम:- PROPOSED LAY OUT PLAN OF
"ROYAL AANGAN BLOCK-C"
AT VILLAGE :- HARBANSHIPURA, TEH:- SANGANER, JAIPUR

जोन संख्या = 11

पैमाना :- 1:500

सहायक नगर नियोजक	अति.सहायक नगर नियोजक	वरिष्ठ नगर नियोजक
---------------------	-------------------------	----------------------

जयपुर विकास प्राधिकरण

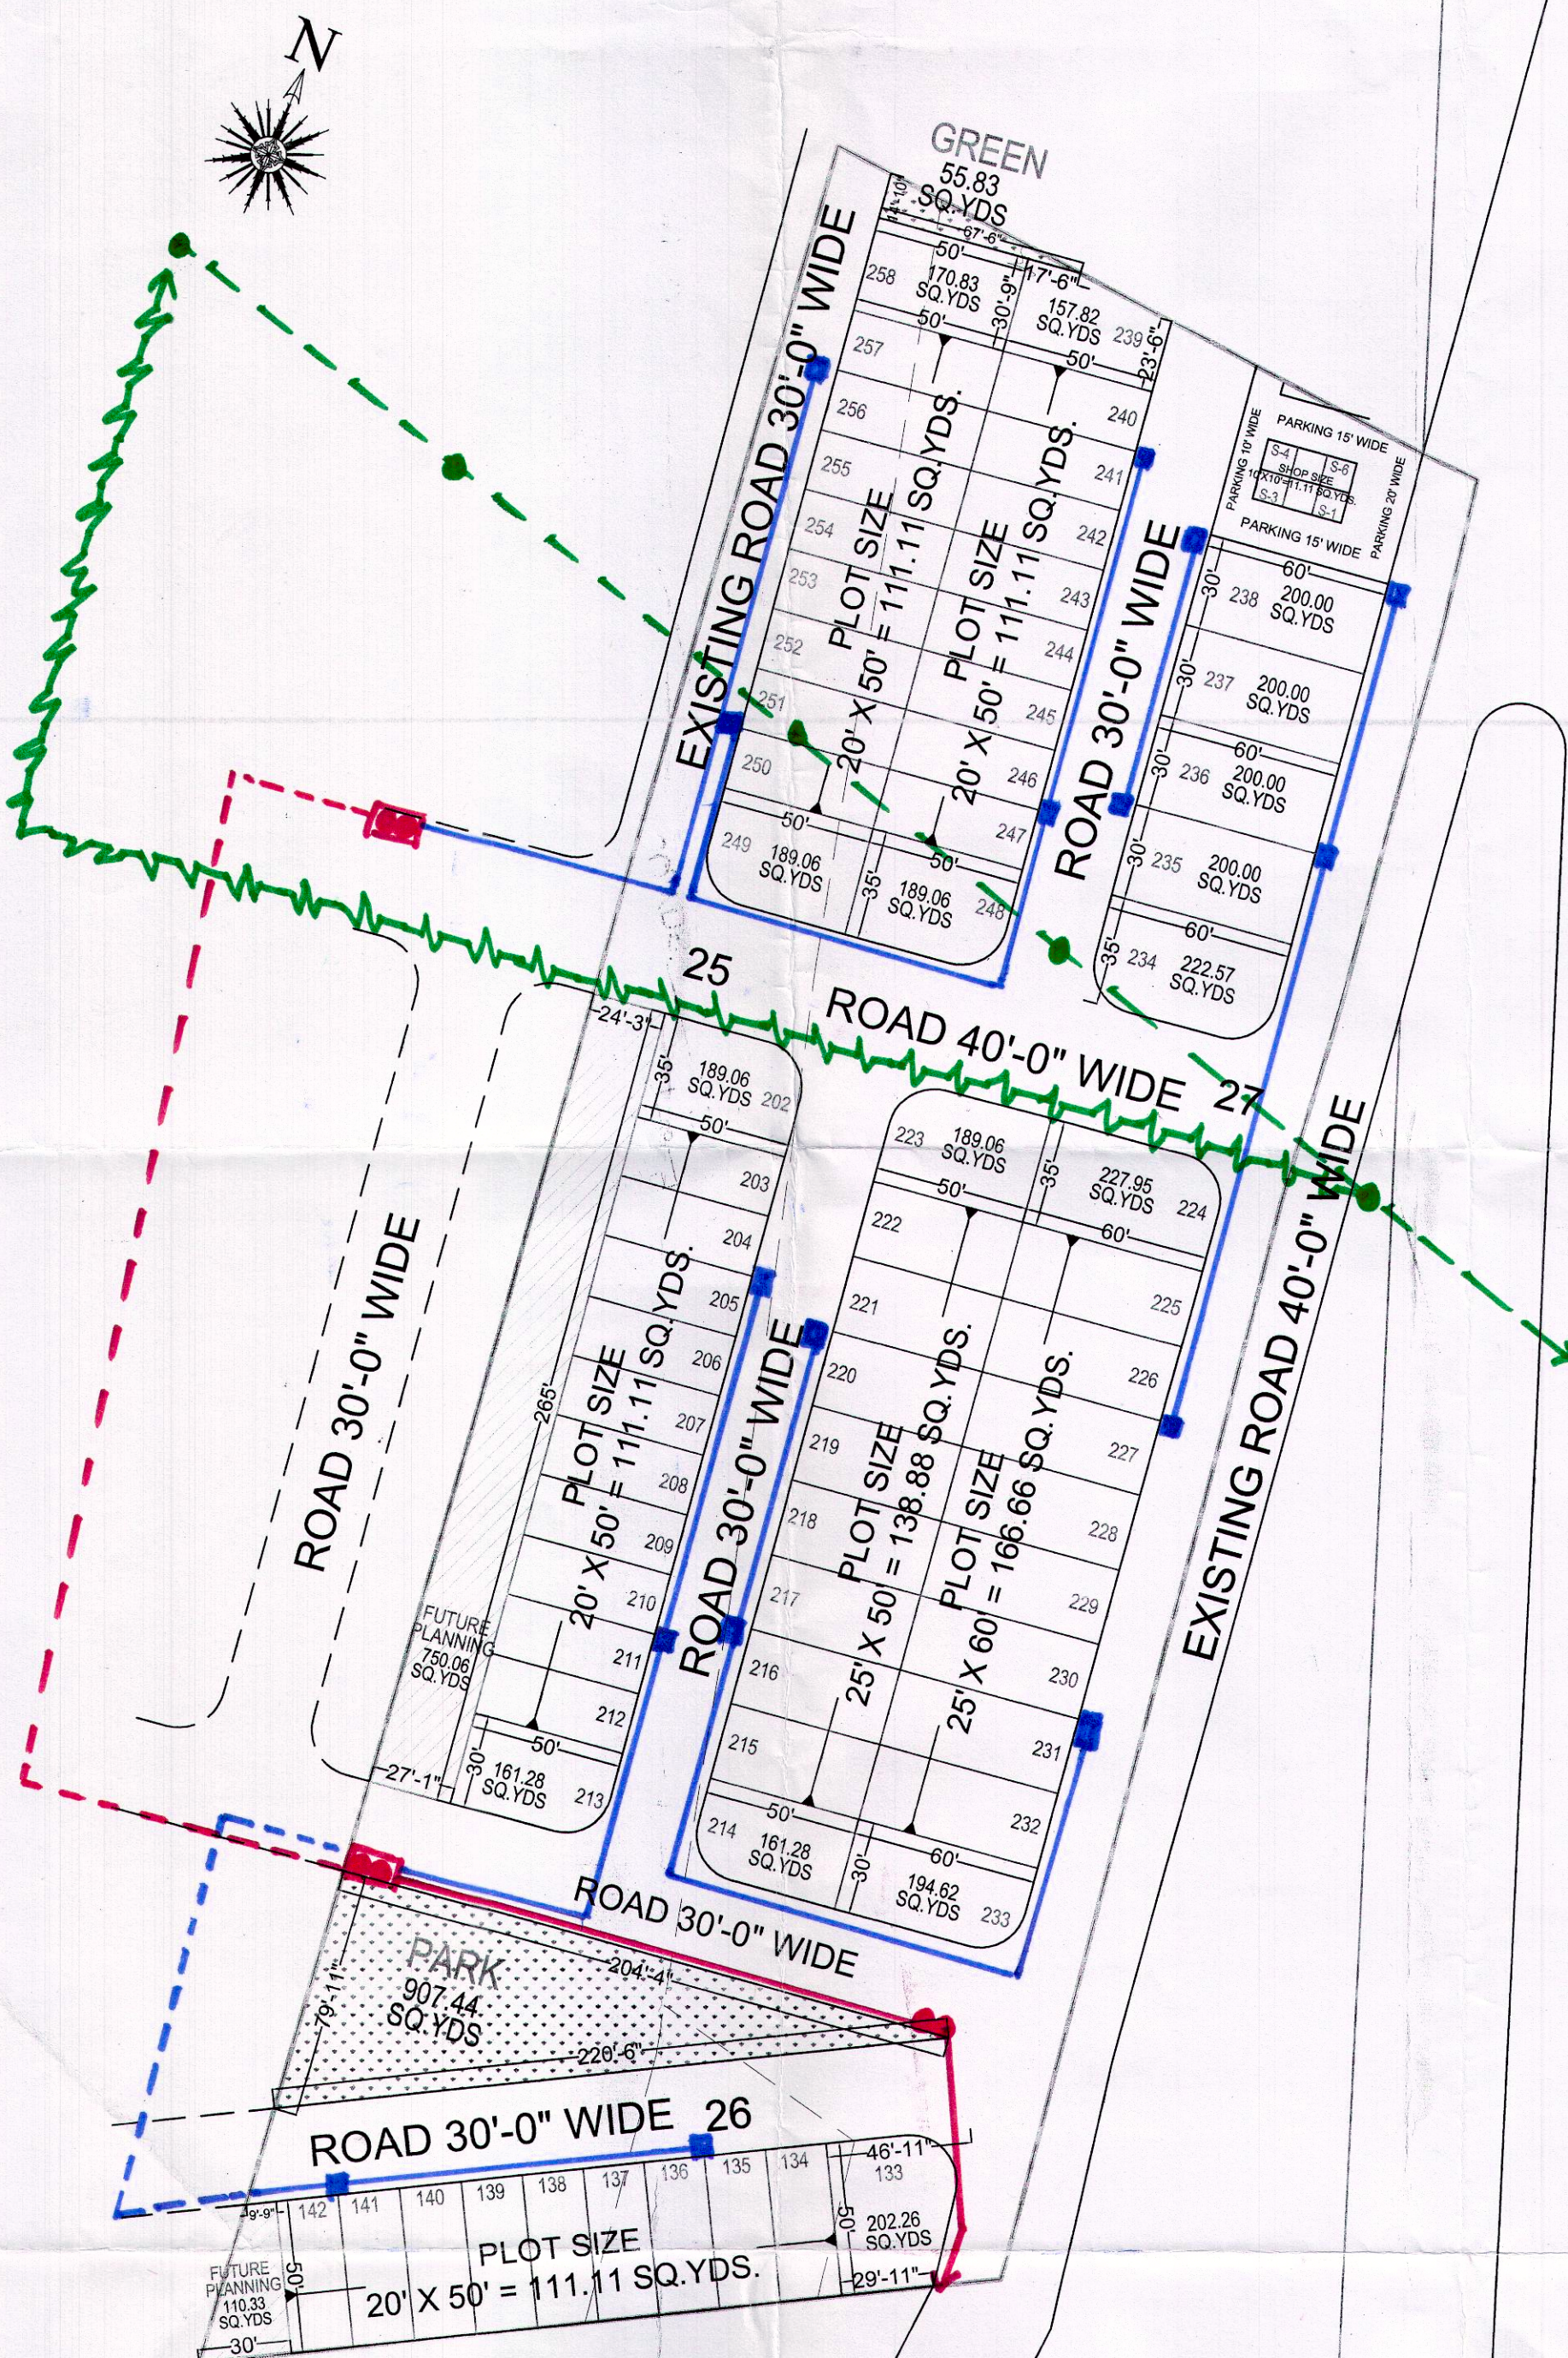

SECTOR ROAD 100'-0" WIDE

SECTOR ROAD 100'-0" WIDE

-
- 11 K.V. EXISTING LINE
 ~~~ 11 K.V. SHIFTING LINE (PROPOSED)  
 --- 11 K.V. LINE NETWORK in other BLOCK  
 --- 11 K.V. LINE NETWORK  
 [ ] 11/04 K.V. S/S structure  
 --- LT LINE  
 [ ] LT DISTRIBUTION PANEL