


PROPOSED LAYOUT PLAN OF SCHEME
SHRI NATH ENCLAVE-II
AT VILL. BASSI , TEH.- BASSI, DIST. - JAIPUR, (RAJ.)
KHASRA NO.- 774

JDA APPROVED
SCHEME
SHRI NATH ENCLAVE

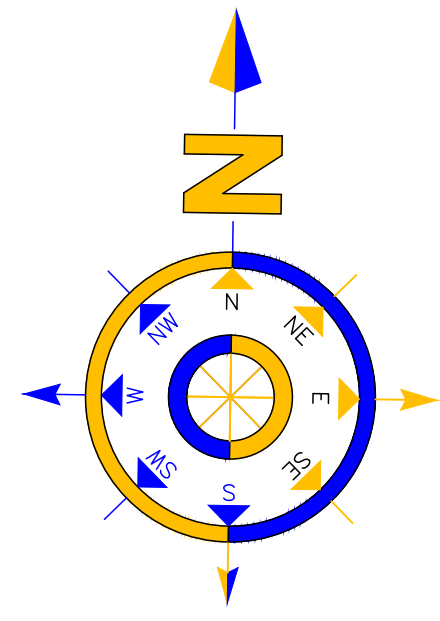

SCALE:- 1:500

JDA APPROVED
SCHEME
SHRI NATH ENCLAVE

766

GPS CORDAINATE
26°50'39.88"N
76° 3'32.53"E

GPS CORDAINATE
26°50'39.84"N
76° 3'34.06"E

JDA APPROVED
SCHEME
SHRI NATH ENCLAVE

ROAD 9 MTR WIDE


ZDP ROAD 30 MTR WIDE

775

774

760

763

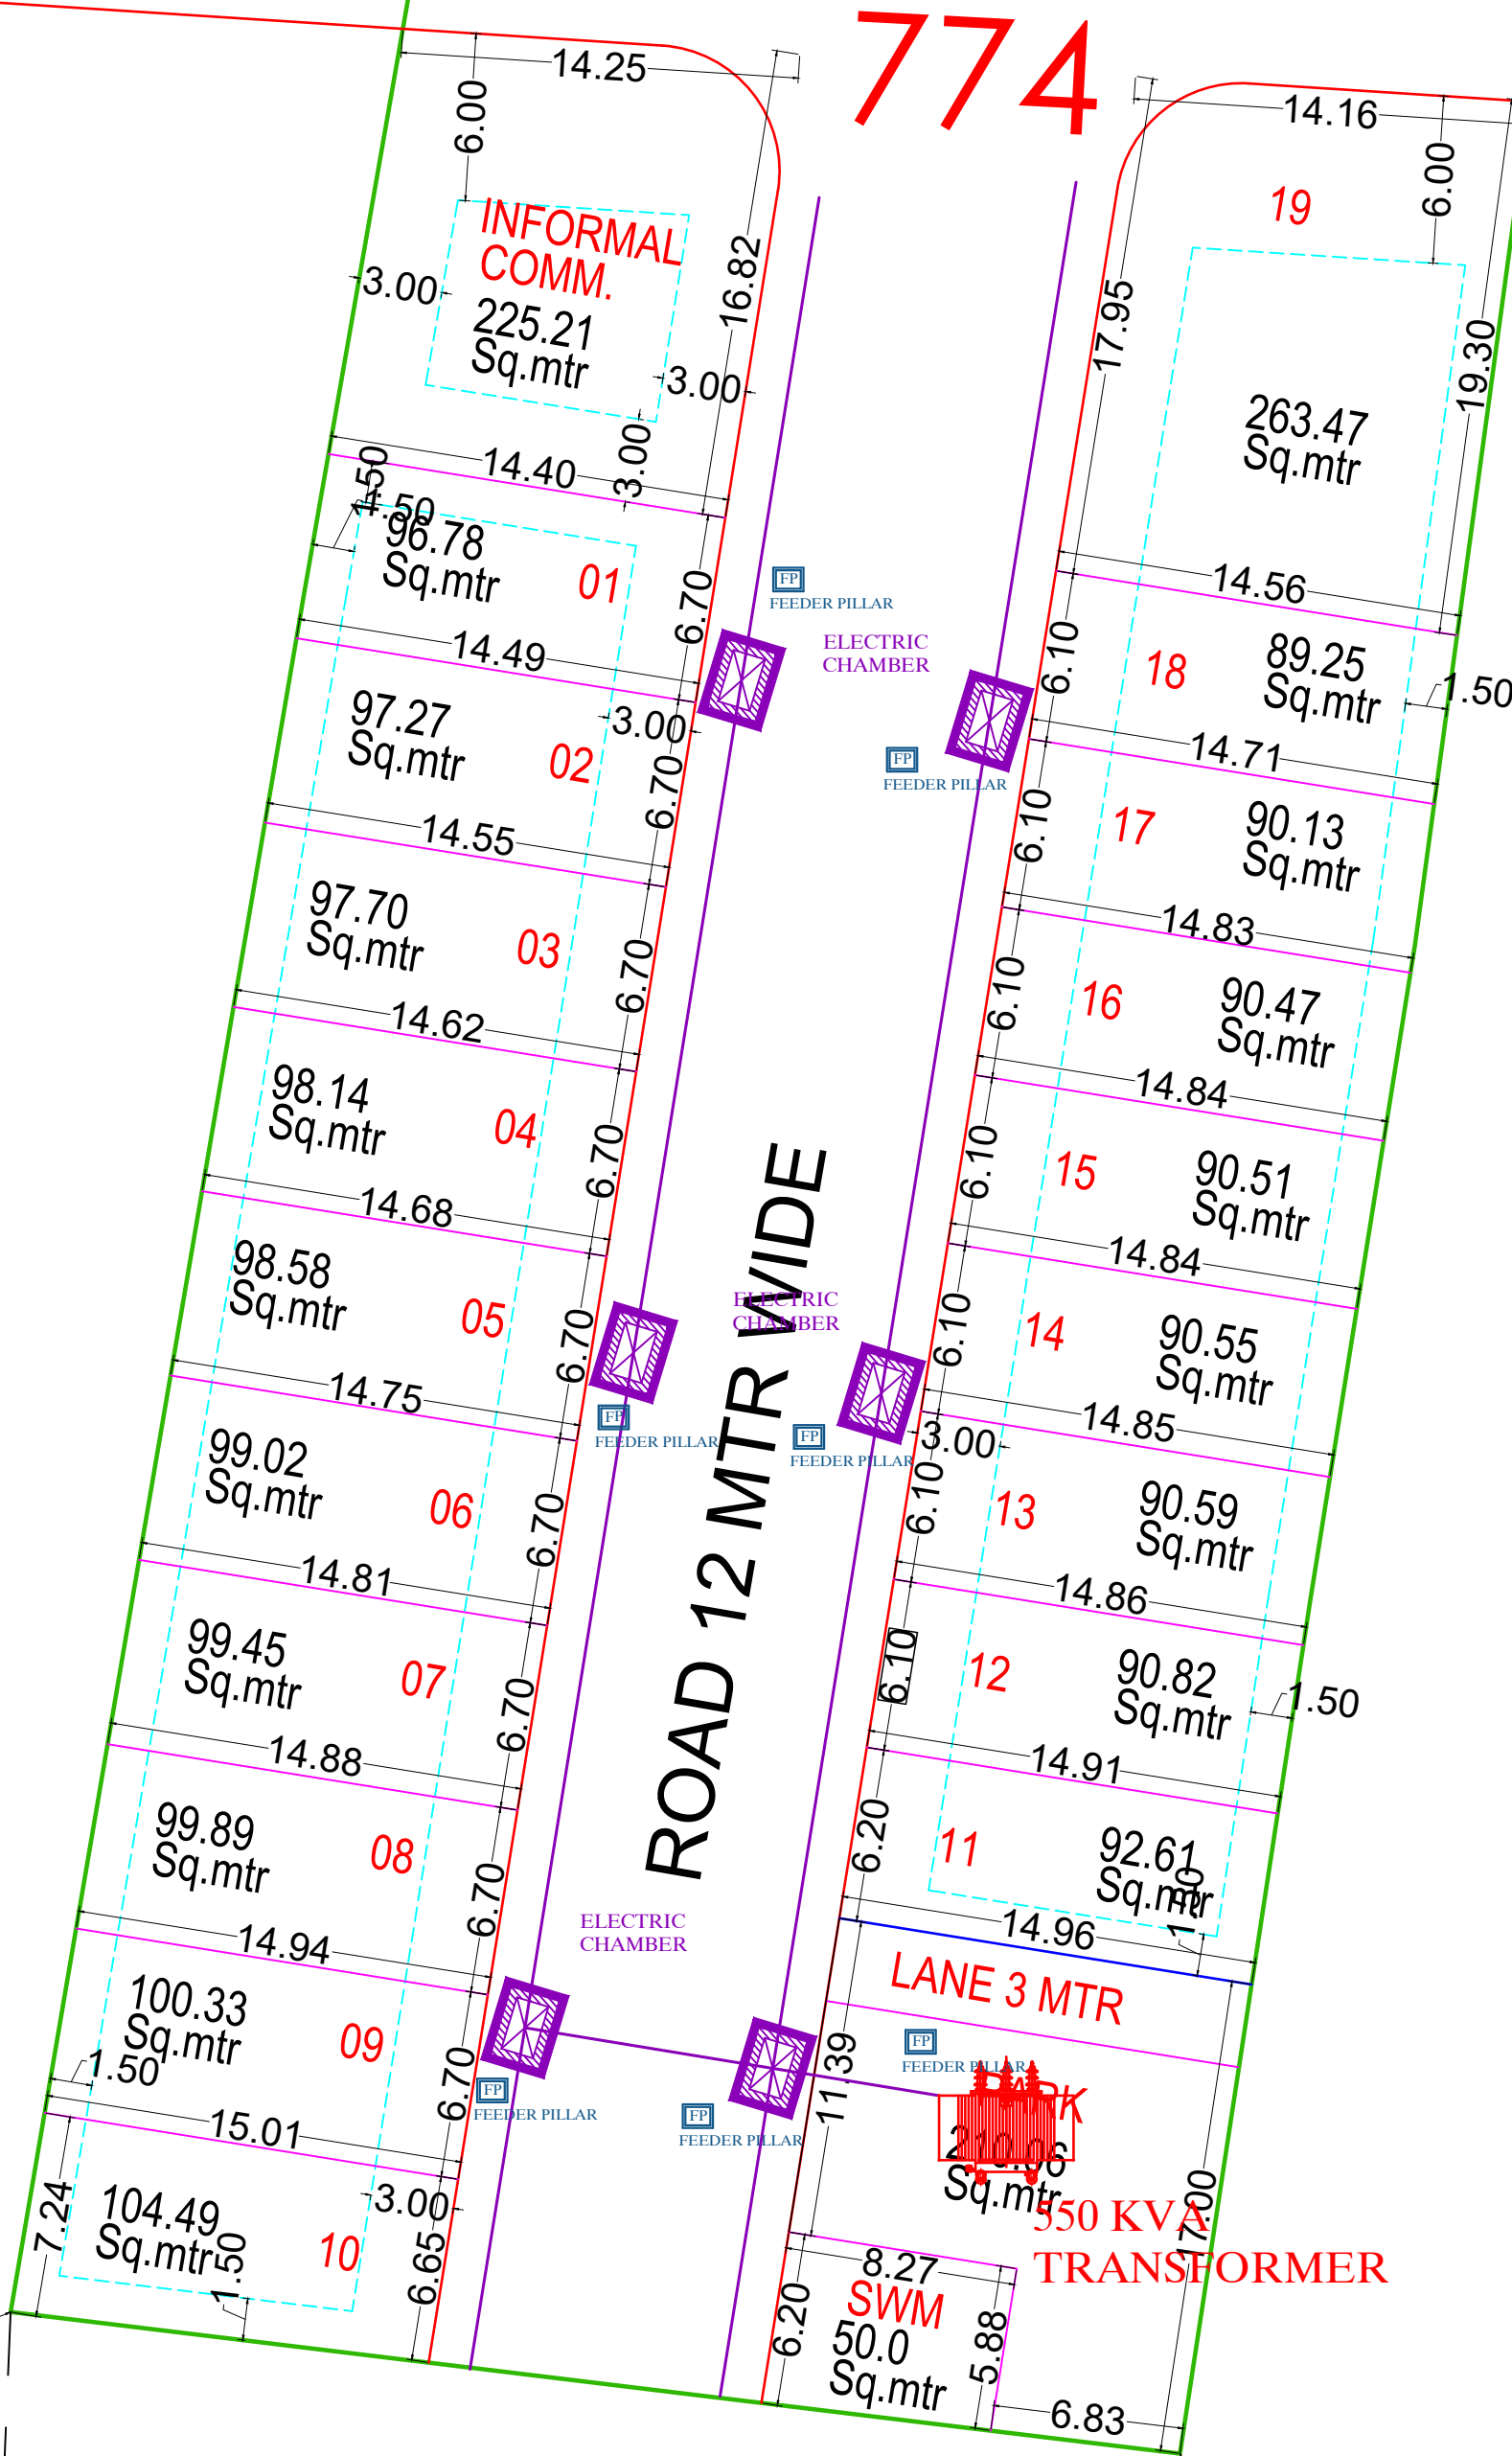


GPS CORDAINATE
26°50'36.64"N
76° 3'32.24"E

GPS CORDAINATE
26°50'36.56"N
76° 3'33.77"E

778

SAKJAY KADAV
B.TECH (CIVIL)


**DRAWING TITLE -
EXTERNAL ELECTRIC CABLE PIPE ROUTE
WITH CHAMBER , TRANSFORMER PLAN**

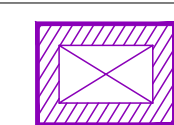



ELECTRIC CABLE
CHAMBER



FEEDER PILLAR FOR PLOT ELECTRIC
DISTRIBUTION SUPPLY

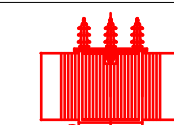

11/0.433 KV , 550 kVA
TRANSFORMER ON 2-POLE STRUCTURE
WITH 3 WAY RMU

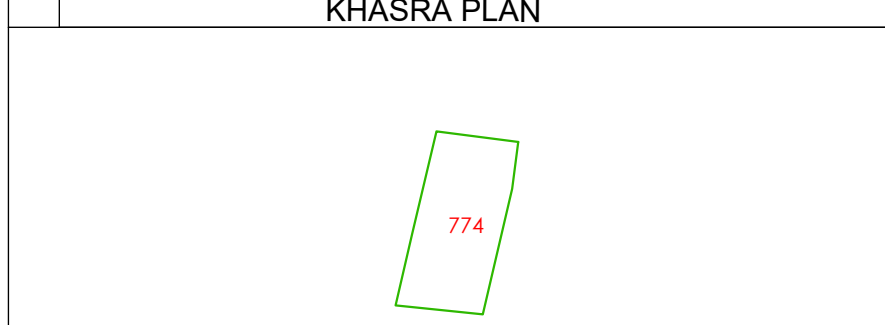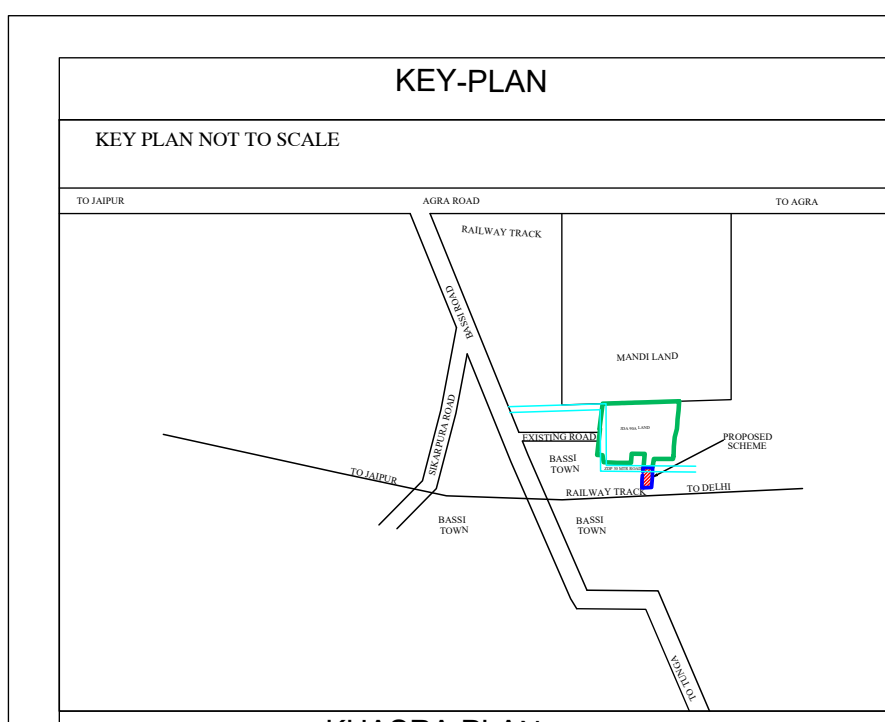

भारत विकास योजना 2011 के अनुसार नू. उपयोग
मूखण्डों की निर्माण स्थिति :-
आवासीय व्यवसायिक
1. पूर्ण / आंशिक निर्मित मूखण्ड -
2. धार दीवारी निर्मित मूखण्ड -
3. खाली मूखण्ड -
मौके के अनुसार योजना का नू. उपयोग व तकनीकी विश्लेषण :-

S.NO.	LAND USE	AREA (Sq.mtr)	%
1	RESIDENTIAL	1980.22	47.15%
2	INFORMA COMM.	225.21	05.36%
3	PARK	210.06	05.00%
4	S.W.M.	50.00	01.19%
5	ROAD	1734.51	41.30%
TOTAL SCHEME AREA		4200.00	100.00%

योजना की पूरी की रा.मू.य. अभिलेखन की धारा 80 की कार्यवाही
एवं मौके पर भूमि का प्रमाणीकरण मेरे द्वारा किया गया। योजना की
पूरी भूमि प्राधिकरण में निहित हो चुकी है।

नाम उपायुक्ता जोन-
वी.पी.सी / जी. एन. सी. की बचक संख्या दिनांक
की अनुपालना में योजना मानचित्र स्वीकृत कर जारी किया गया।

NAME OF SCHEME :-BASSI RESIDENCY
AT VILL. BASSI
TEH. :- BASSI , JAIPUR.

ZONE NO. SECTOR NO.
SCALE:- 1=500 DRG. NO.

A.T.P. ZONE D.T.P. S.T.P.

JAIPUR DEVELOPMENT AUTHORITY JAIPUR