

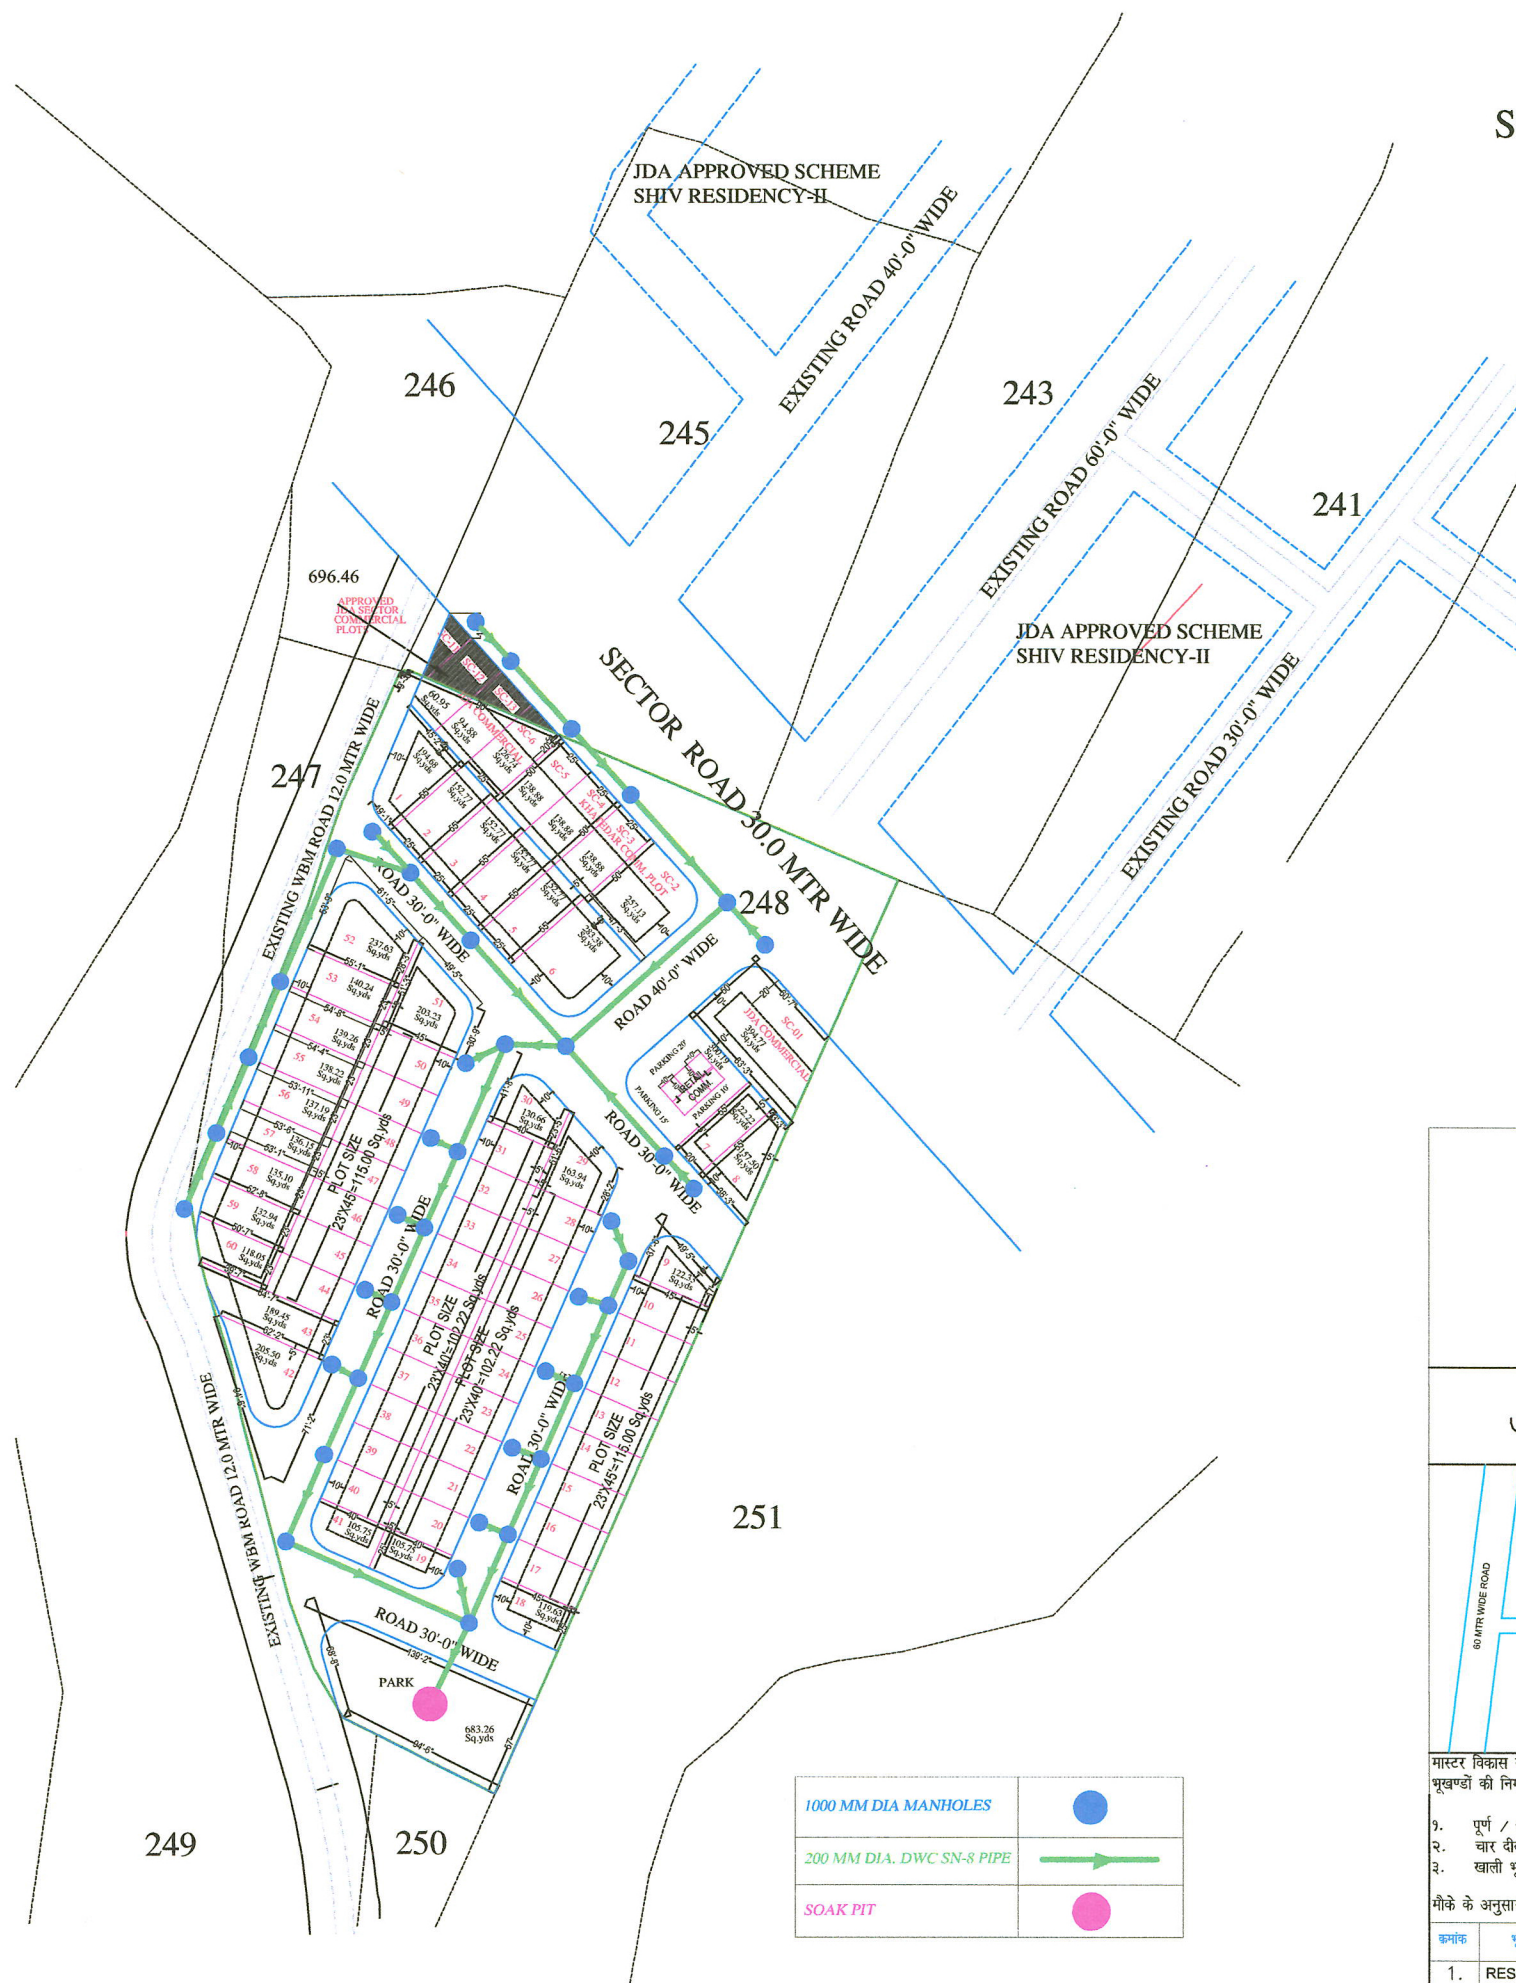


AT VILL. MANPUR TILAWALA TEHSIL SANGANER

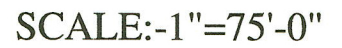

KHASRA PLAN

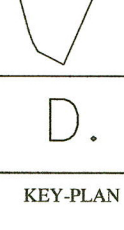

248

J. D. A.

KEY-PLAN



मास्टर विकास योजना २०११ के अनुसार भू उपयोग
भूखण्डों की निर्माण स्थिति :-
NOT TO SCALE

आवासीय व्यावसायिक

१. पूर्ण / आंशिक निर्मित भूखण्ड -
 २. चार दीवारी निर्मित भूखण्ड -
 ३. खाली भूखण्ड -

कुल भूखण्ड

मौके के अनुसार योजना का भू उपयोग व तकनीकी विश्लेषण :-

क्रमांक	भू उपयोग	क्षेत्रफल (Sq.yds)	प्रतिशत
१.	RESIDENTIAL	7697.06	59.33%
२.	INFORMAL COMM.	300.19	02.31%
३.	PARK	683.26	05.28%
४.	ROAD	4291.75	33.08%
कुल योजना क्षेत्रफल		12972.26	100.00%
खातेदार का वाणिज्य क्षेत्रफल		673.80	25.00%
जेडीए वाणिज्य क्षेत्रफल		677.39	25.13%
जेडीए सेक्टर रोड		1344.48	49.87%
कुल सेक्टर रोड एवं वाणिज्य क्षेत्रफल		2695.67	100.00%
कुल खातेदार का क्षेत्रफल		15667.93	

योजना की भूमि की रा.भू.रा. अधिनियम की धारा ६० की कार्यवाही एवं
 मौके पर भूमि का प्रमाणिकरण मेरे द्वारा किया गया। योजना की पूरी भूमि
 प्राधिकरण में निहित हो चुकी है।

नाम
तहसीलदार

नाम
उपायुक्त जौन:-

बी.पी.सी / जी. एल. सी. की बैठक संख्या दिनांक
 की अनुपालना में योजना मानचित्र स्वीकृत कर जारी किया गया।

NAME OF SCHEME :- SHIV RESIDENCY-II(BLOCK-F)
 VILLAGE :- MANPUR TILAWALA
 TEH. :- SANGANER, JAIPUR.

ZONE NO.

SECTOR NO.

SCALE:- 1" = 50'

DRG. NO.

A.T.P. ZONE	D.T.P.	S.T.P.
-------------	--------	--------

JAIPUR DEVELOPMENT AUTHORITY JAIPUR