

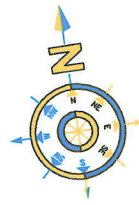


PROPOSED WATER SUPPLY LAYOUT PLAN OF SCHEME
SHIV RESIDENCY-II(BLOCK-F)

AT VILL. MANPUR TILAWALA TEHSIL SANGANER

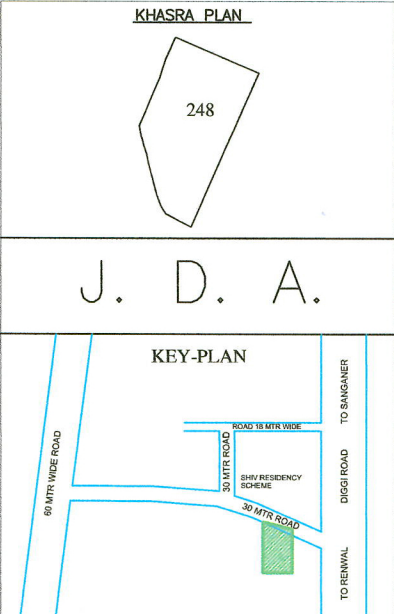

SCALE:-1"=75'-0"

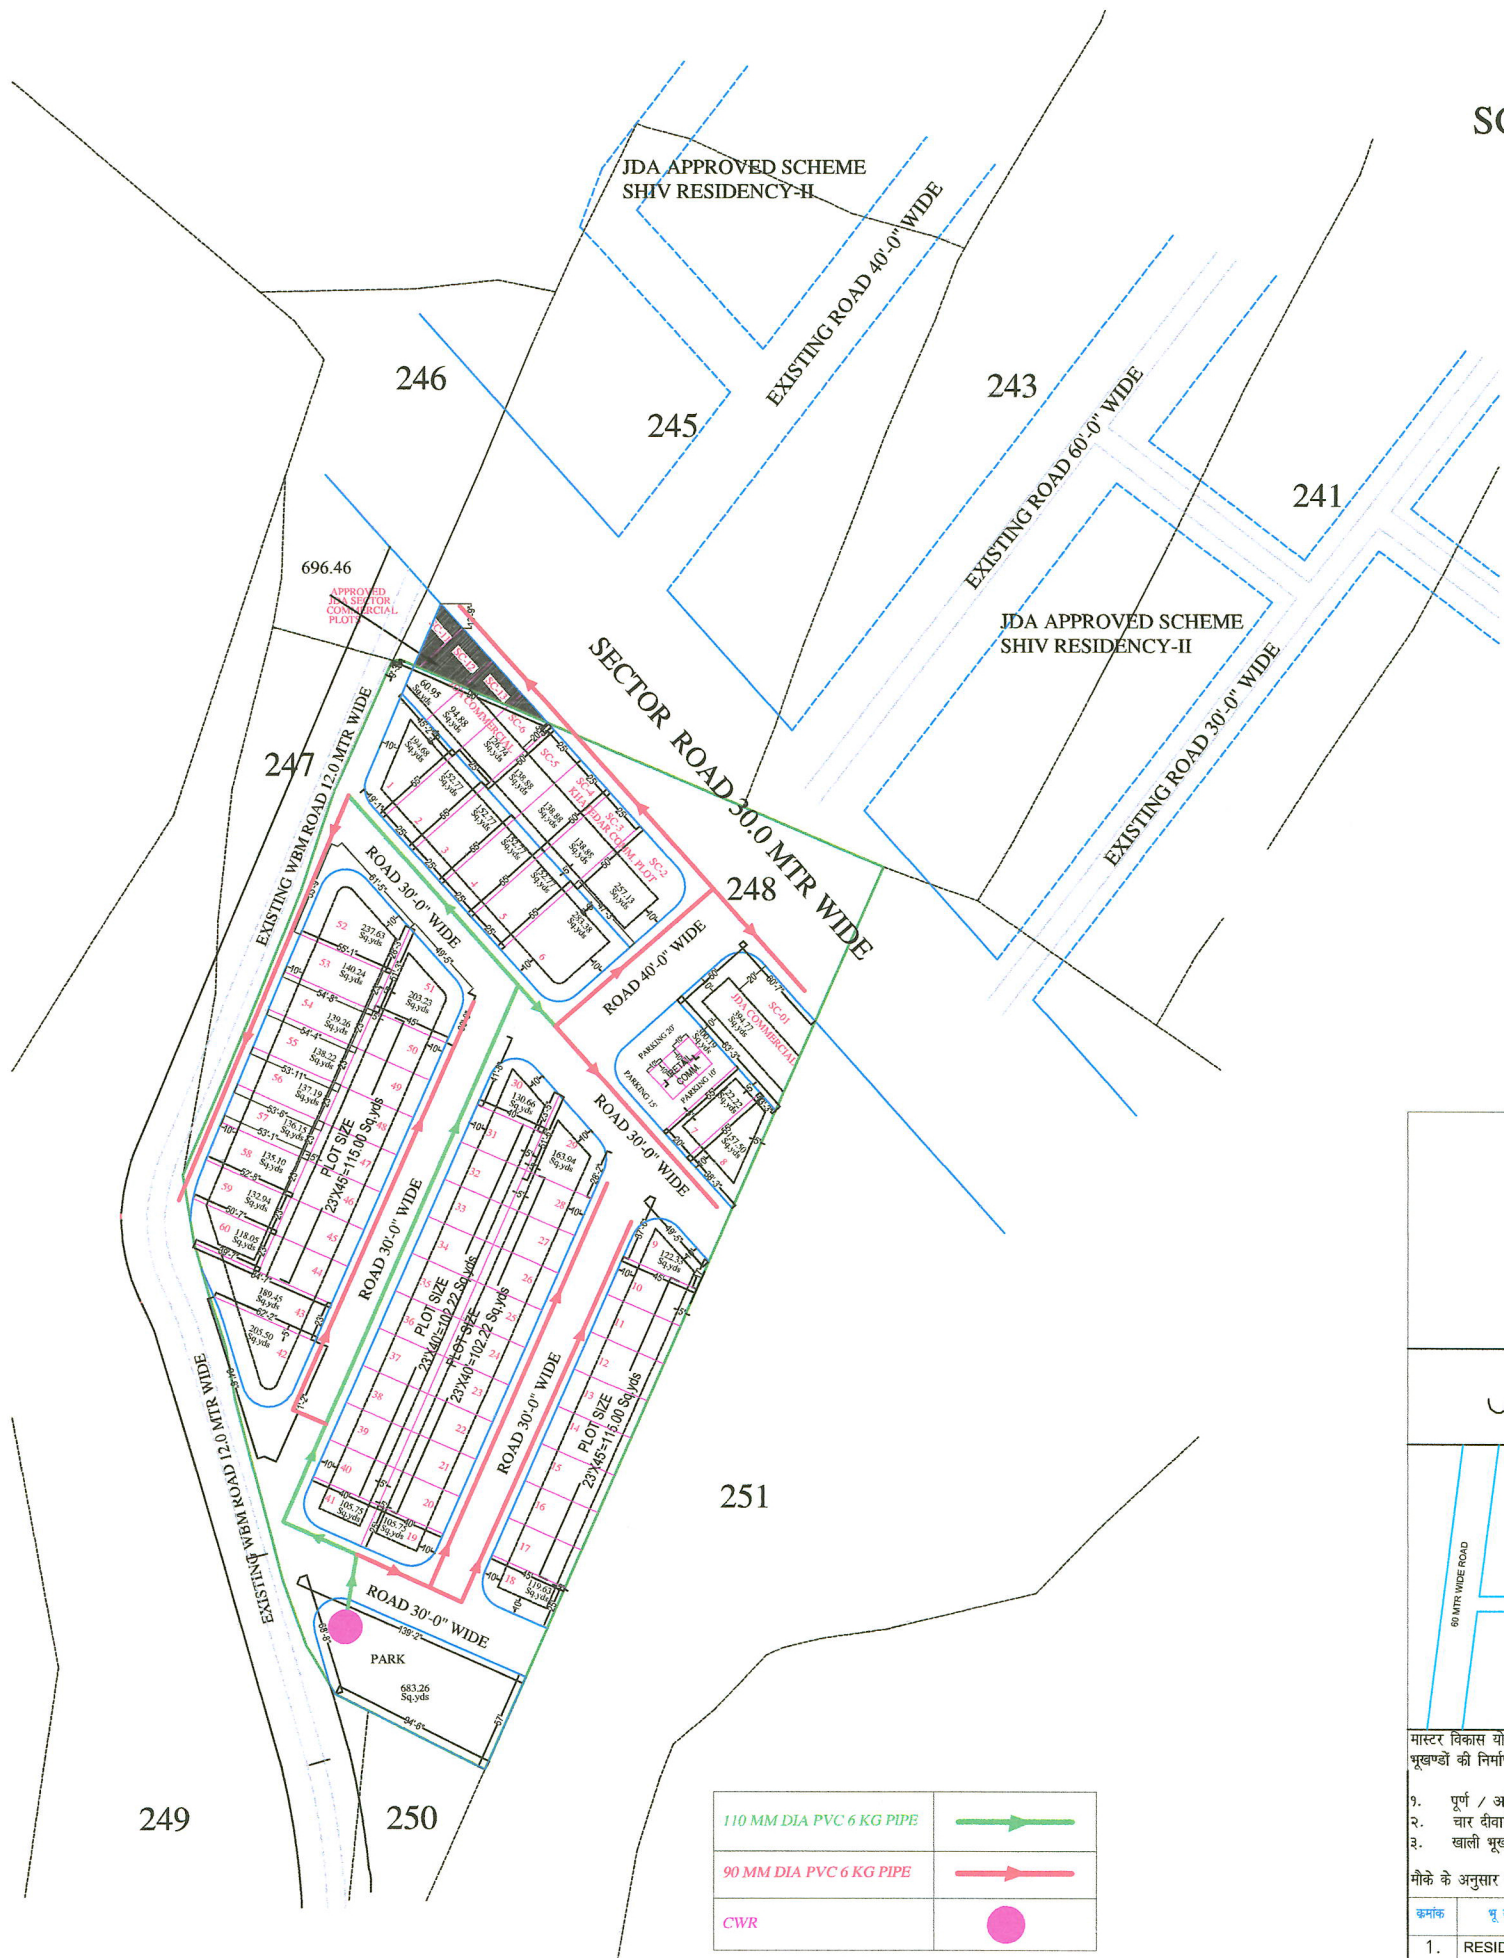

मास्टर विकास योजना २०११ के अनुसार भू उपयोग
भूखण्डों की निर्माण स्थिति :-

आवासीय व्यावसायिक

१. पूर्ण / आंशिक निर्मित भूखण्ड -
२. चार दीवारी निर्मित भूखण्ड -
३. खाली भूखण्ड -
कुल भूखण्ड

मीके के अनुसार योजना का भू उपयोग व तकनीकी विश्लेषण :-

क्रमक	भू उपयोग	क्षेत्रफल (Sq.yds)	प्रतिशत
1.	RESIDENTIAL	7697.06	59.33%
2.	INFORMAL COMM.	300.19	02.31%
3.	PARK	683.26	05.28%
4.	ROAD	4291.75	33.08%
कुल योजना क्षेत्रफल		12972.26	100.00%
खतोदार का वाणिज्य क्षेत्रफल		673.80	25.00%
खेदीय वाणिज्य क्षेत्रफल		677.39	25.13%
खेदीय सेक्टर रोड		1344.48	49.87%
कुल सेक्टर रोड एवं वाणिज्य क्षेत्रफल		2695.67	100.00%
कुल खतोदार का क्षेत्रफल		15667.93	

योजना की भूमि की रा.भू.रा. अधिनियम की धारा ६० के कार्यवाही एवं
मीके पर भूमि का प्रमाणिकरण मेरे द्वारा किया गया। योजना की पूरी भूमि
प्राधिकरण में निहित हो चुकी है।

नाम
तहसीलदार

नाम
उपयुक्त जोन:-

बी.पी.सी / जी. एल. सी. की बैठक संख्या दिनांक
की अनुपालना में योजना मानचित्र स्वीकृत कर जारी किया गया।

NAME OF SCHEME :- SHIV RESIDENCY-II(BLOCK-F)
VILLAGE :- MANPUR TILAWALA
TEH. :- SANGANER, JAIPUR.

ZONE NO. SECTOR NO.

SCALE:- 1" = 50' DRG. NO.

A.T.P. ZONE D.T.P. S.T.P.
JAIPUR DEVELOPMENT AUTHORITY JAIPUR

