


प्रस्तावित आवासीय शहरी योजना मानचित्र

राजस्थान टाउनशिप पॉलिसी 2010 के अंतर्गत

" MUKUNDAM HOMELAND "

ग्राम :- मुकुन्दपुरा , तहसील - जयपुर , जिला - जयपुर, राजस्थान

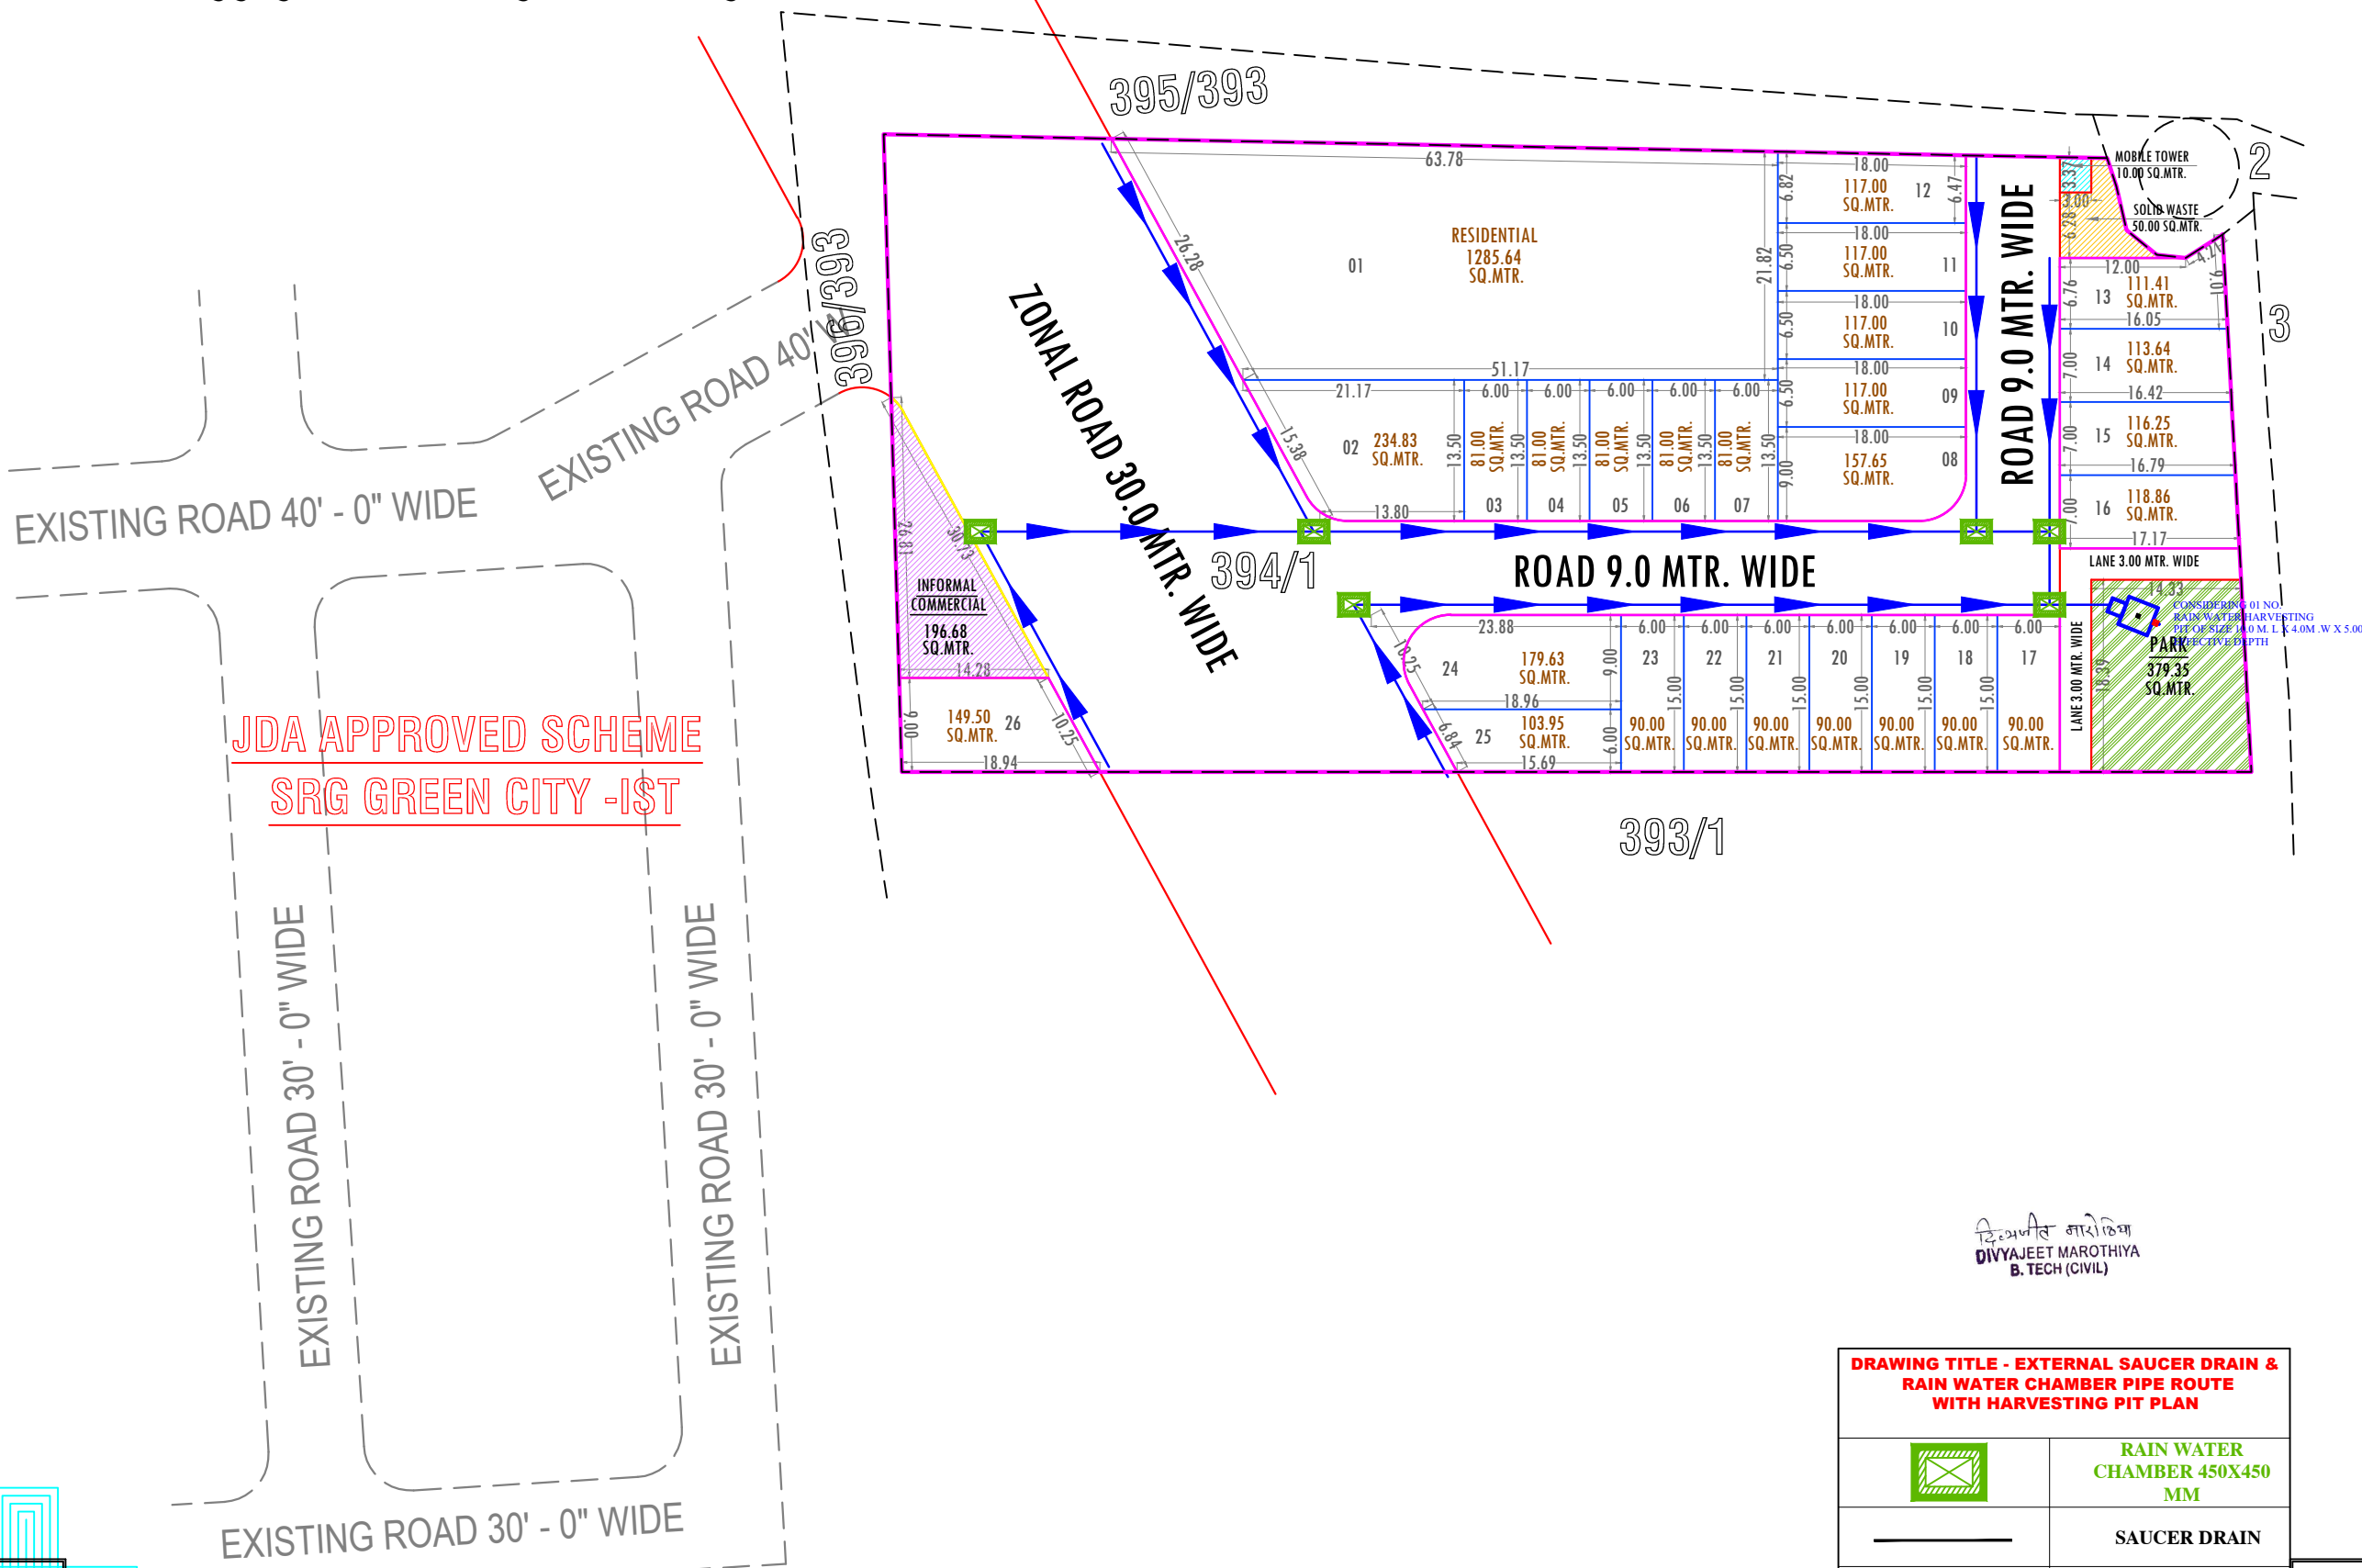


JDA APPROVED SCHEME
SRG GREEN CITY -I\$T


डिवाजेट मारोथिया
DIVYAJEET MAROTHIYA
B. TECH (CIVIL)

DRAWING TITLE - EXTERNAL SAUCER DRAIN & RAIN WATER CHAMBER PIPE ROUTE WITH HARVESTING PIT PLAN	
	RAIN WATER CHAMBER 450X450 MM
	SAUCER DRAIN
	RAIN WATER PIPE SLOP 1:200

योजना क्षेत्र का खसरा मानचित्र:-

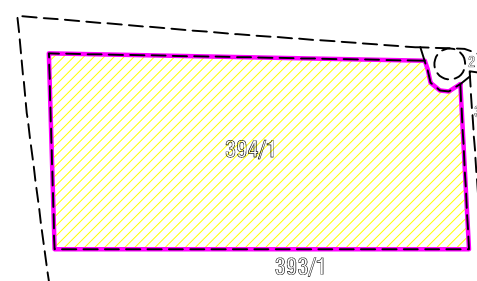

योजना क्षेत्र का पहुँच मार्ग मानचित्र:-

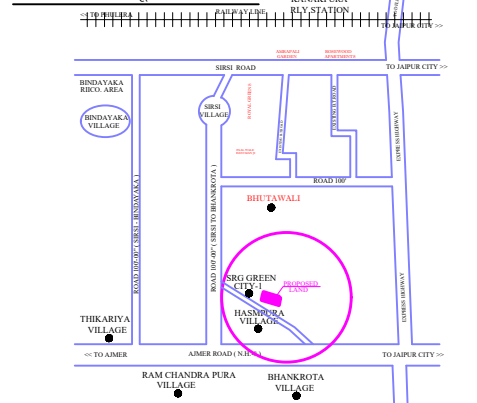

योजना क्षेत्र का दिशा सूचक:-



योजना क्षेत्र का मास्टर विकास योजना 2025 के अनुसार भू उपयोग प्रस्तावित आवासीय योजना के भूखण्डों की गणना :-
आवासीय भूखण्ड:- 01 TO 26
खुदरा व्यवसायिक भूखण्ड:- 27

योजना क्षेत्र का भु -उपयोग व तकनीकी विश्लेषण :-

क्र.सं.	भु -उपयोग	क्षेत्रफल(व.मी.मे)	प्रतिशत
1.	आवासीय भूखण्ड	4076.95	53.74%
2.	खुदरा व्यवसायिक	196.68	02.59%
(A)कुल क्षेत्रफल (1 TO 2)		4273.63	56.33%
3.	पार्क	379.35	05.00%
4.	ठोस कचरा प्रबंधन	50.00	00.66%
5.	मोबाईल टावर	10.00	00.13%
6.	जोन्ल रोड	1926.05	25.39%
7.	सडक	947.97	12.49%
(B)कुल क्षेत्रफल (3 TO 7)		3313.37	43.67%
योजना क्षेत्रफल(A+B)		7587.00	100.00%
प्रस्तावित योजना की आवेदित भूमि का क्षेत्रफल		7587.00 व.मी. (0.7587 हेक्टेयर)	

योजना का नाम :- प्रस्तावित आवासीय शहरी योजना मानचित्र
राजस्थान टाउनशिप पॉलिसी 2010 के अंतर्गत
" MUKUNDAM HOMELAND "
ग्राम :- मुकुन्दपुरा , तहसील - जयपुर , जिला - जयपुर, राजस्थान

योजना विकास कर्ता :-

जोन संख्या = 12

पैमाना = 1 : 500

योजनाकार :- कैडमैक्स कंसल्टेंसी प्राइवेट लिमिटेड



जयपुर विकास प्राधिकरण


प्रस्तावित आवासीय शहरी योजना मानचित्र

राजस्थान टाउनशिप पॉलिसी 2010 के अंतर्गत


" MUKUNDAM HOMELAND "

ग्राम :- मुकुन्दपुरा , तहसील – जयपुर , जिला – जयपुर, राजस्थान


डिजाइन किया गया
DIVYAJEET MAROTHIYA
B. TECH (CIVIL)

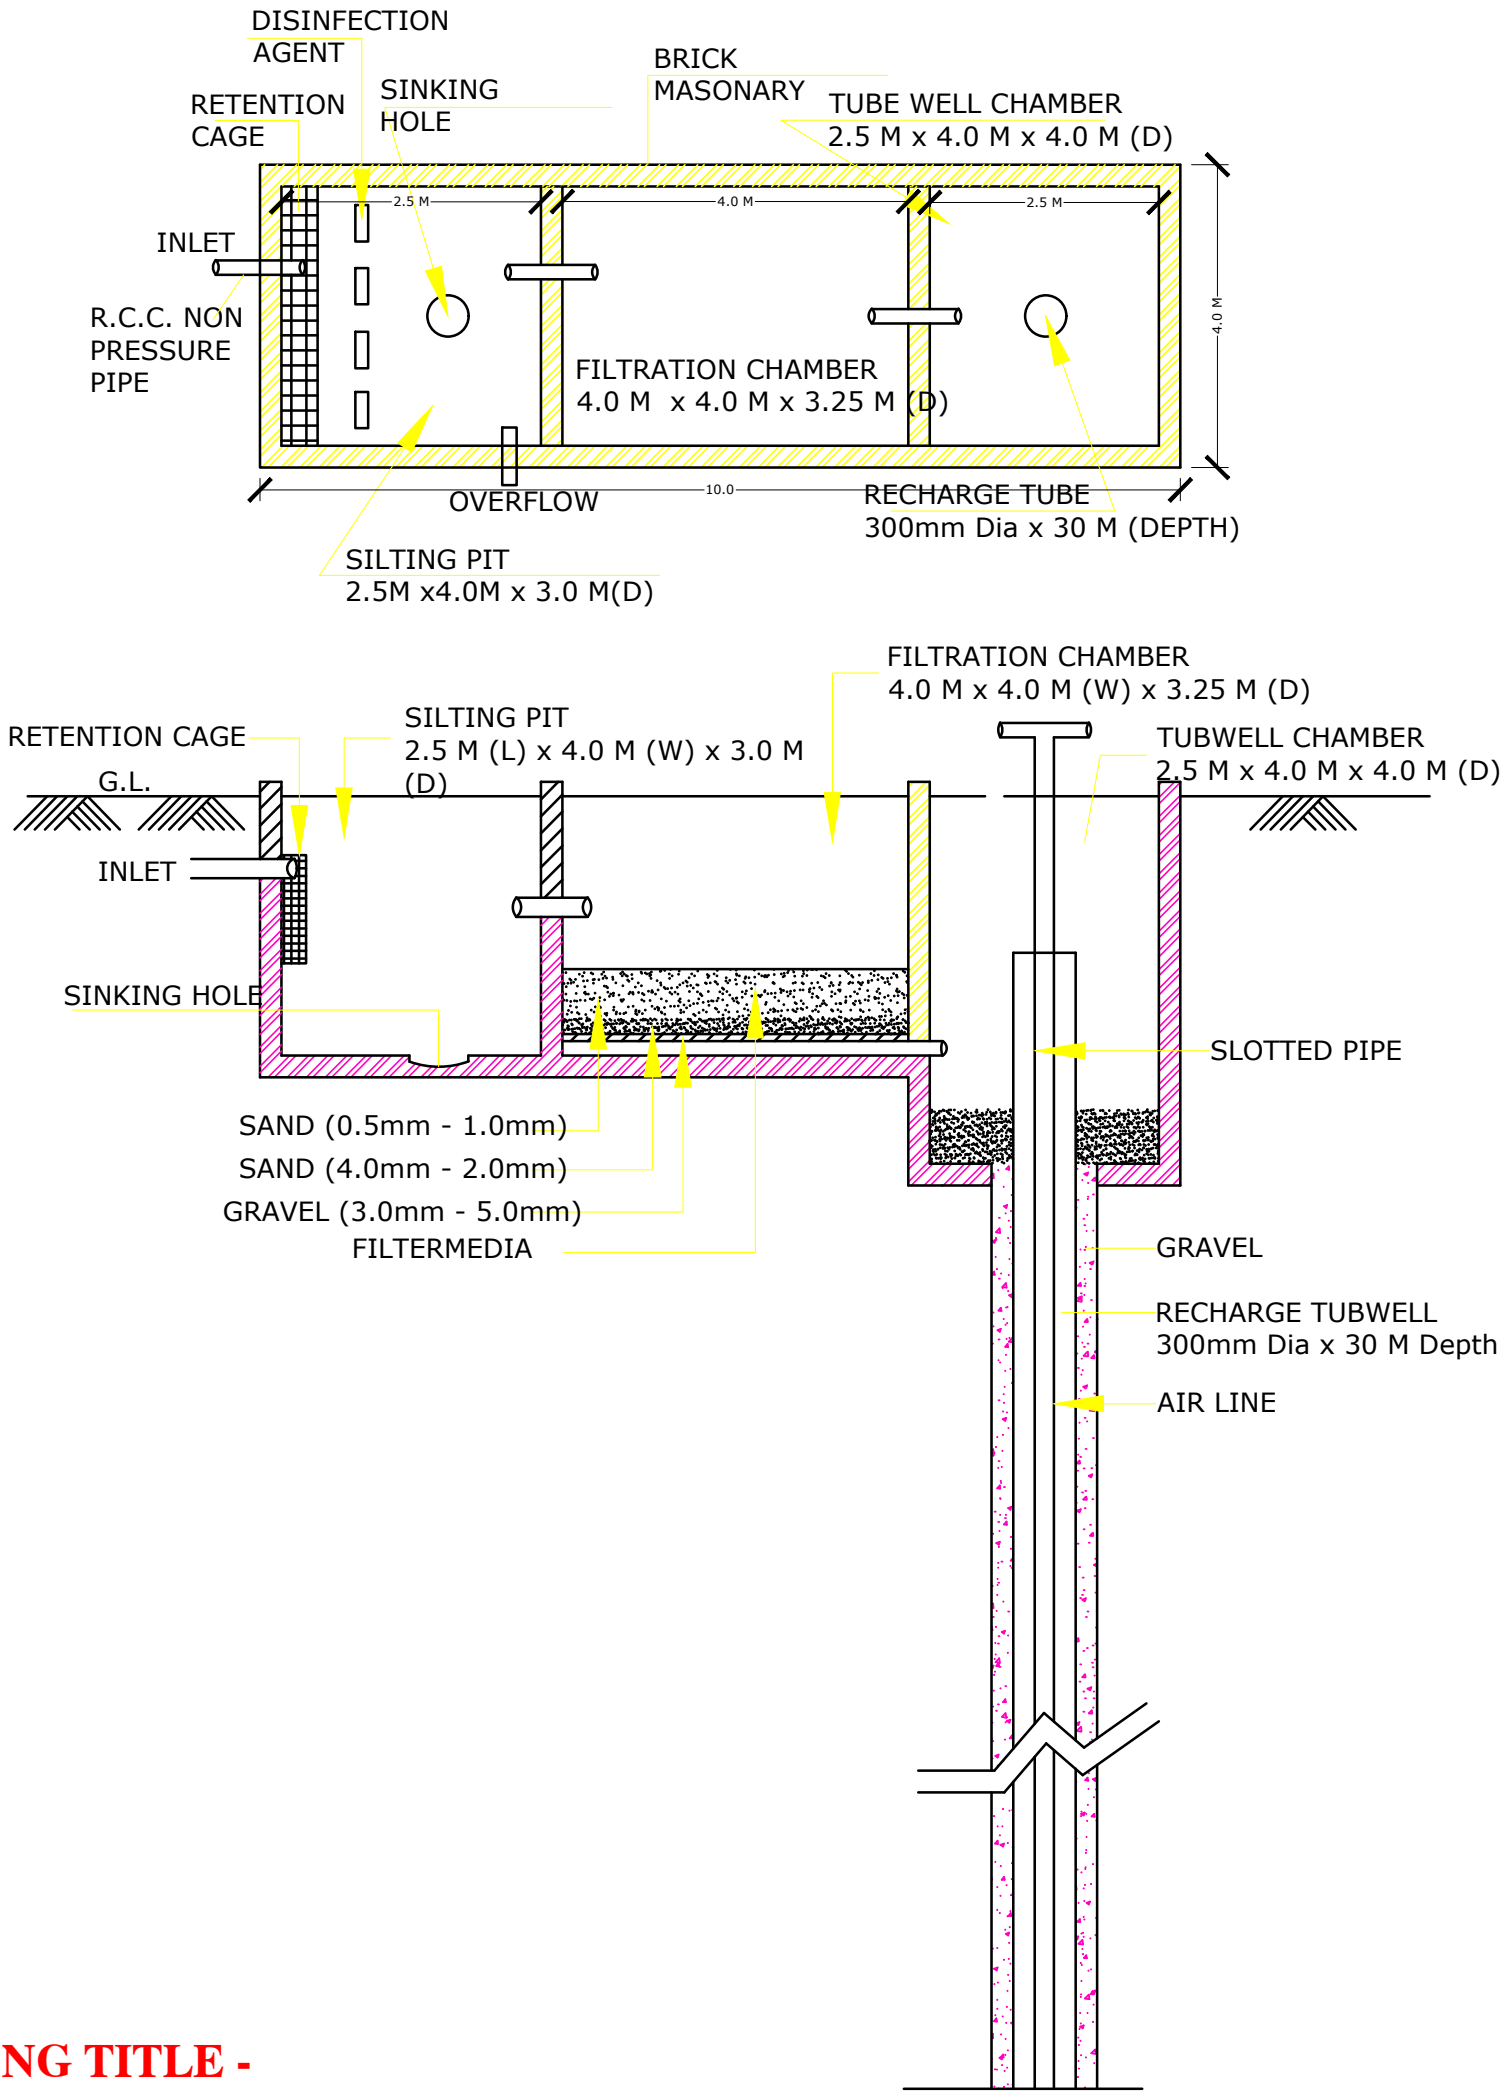


योजना क्षेत्र का खसरा मानचित्र:-

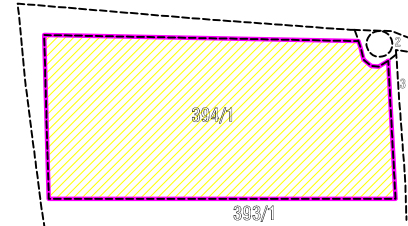

योजना क्षेत्र का पहुँच मार्ग मानचित्र:-

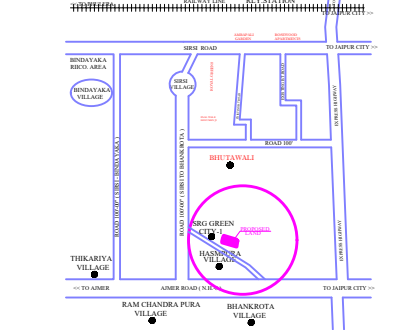

योजना क्षेत्र का दिशा सूचक:-

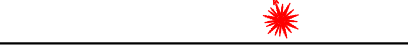

योजना क्षेत्र का मास्टर विकास योजना 2025 के अनुसार भू उपयोग
प्रस्तावित आवासीय योजना के भूखण्डों की गणना :-
आवासीय भूखण्ड- 01 TO 26
खुदरा व्यवसायिक भूखण्ड-04

योजना क्षेत्र का भू-उपयोग व तकनीकी विश्लेषण :-

क्र.सं.	भू-उपयोग	क्षेत्रफल(व.मी.मे)	प्रतिशत
1.	आवासीय भूखण्ड	4076.95	53.74%
2.	खुदरा व्यवसायिक	196.68	02.59%
(A)कुल क्षेत्रफल (1 TO 2)		4273.63	56.33%
3.	पार्क	379.35	05.00%
4.	टोस कचरा प्रबंधन	50.00	00.66%
5.	मोबाईल टावर	10.00	00.13%
6.	जोनल रोड	1926.05	25.39%
7.	सड़क	947.97	12.49%
(B)कुल क्षेत्रफल (3 TO 7)		3313.37	43.67%
योजना क्षेत्रफल(A+B)		7587.00	100.00%
प्रस्तावित योजना की आवेदित भूमि का क्षेत्रफल		7587.00 व.मी. (0.7587 हेक्टेयर)	

योजना का नाम :- प्रस्तावित आवासीय शहरी योजना मानचित्र
राजस्थान टाउनशिप पॉलिसी 2010 के अंतर्गत
"MUKUNDAM HOMELAND"

ग्राम :- मुकुन्दपुरा , तहसील – जयपुर , जिला – जयपुर, राजस्थान

योजना विकास कर्ता :-

जोन संख्या = 12

पैमाना = 1 : 500

योजनाकार :-



जयपुर विकास प्राधिकरण

DRAWING TITLE -
RAIN WATER HARVESTING PIT DETAIL