


PROPOSED LAYOUT PLAN OF
"GOKUL PRANGAN"

AT VILL:- BINDAYAKA, TEH:- JAIPUR, JAIPUR.


"ELECTRICAL PLAN"



ZONAL ROAD 24.0 MTR. WIDE

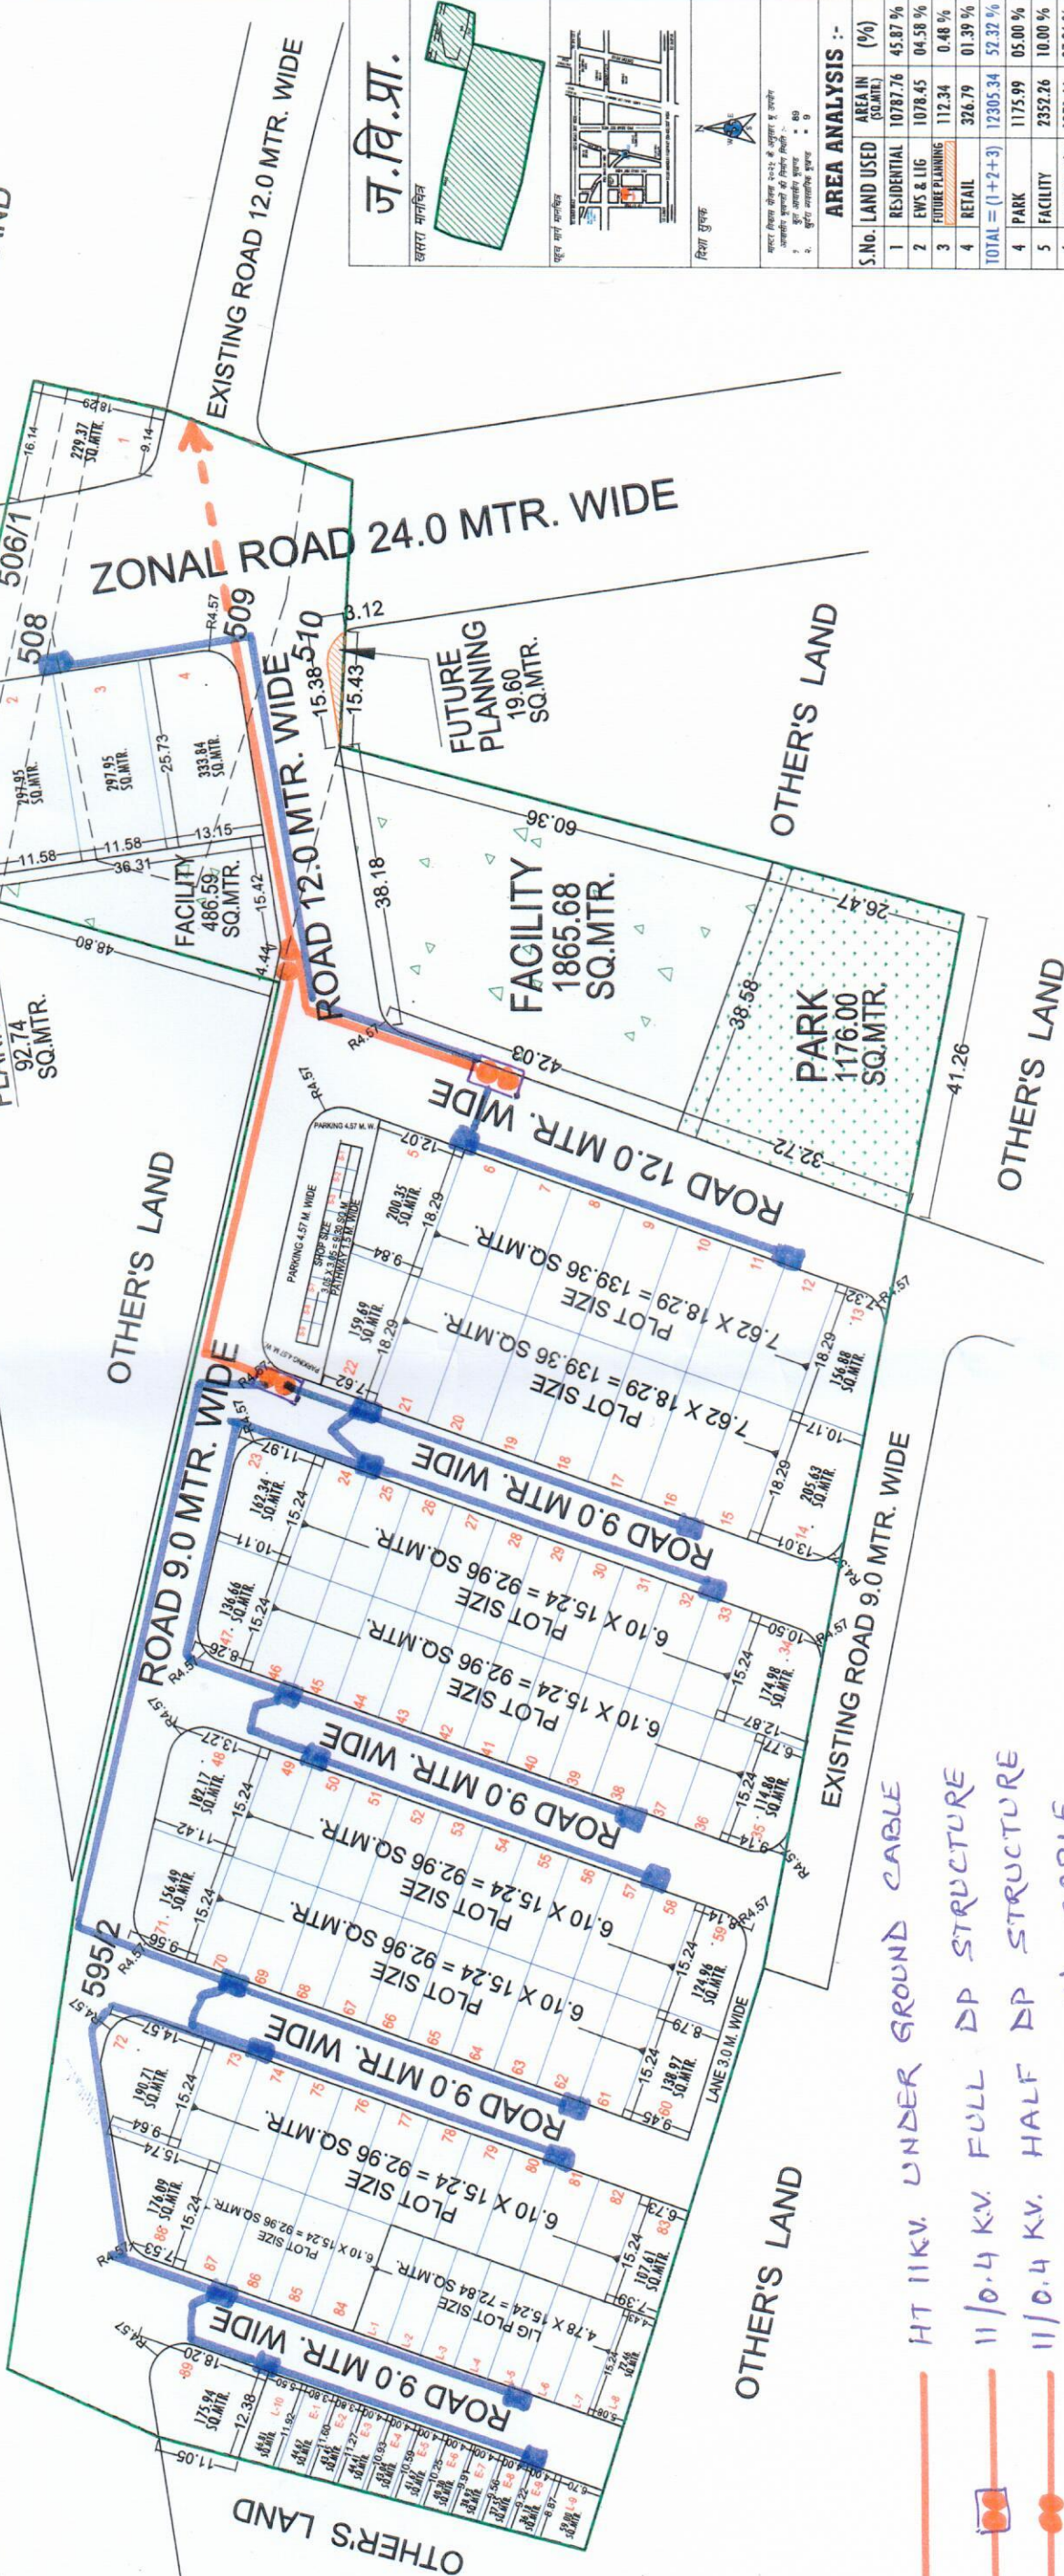

ज.वि.प्र.

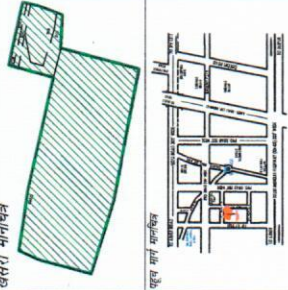

वि.प्र. प्र.प्र.

सर्वेक्षण विभाग, जयपुर, राजस्थान

सर्वेक्षण संख्या: 10/2019

सर्वेक्षण तिथि: 10/10/2019

सर्वेक्षणकर्ता: जयपुर नगरपालिका

सर्वेक्षण क्षेत्र: जयपुर नगरपालिका

सर्वेक्षण क्षेत्र: जयपुर नगरपालिका

EWS PLOT DETAIL:-			LIG PLOT DETAIL:-		
SR.NO.	PLOT NO.	AREA IN SQ.MTR.	SR.NO.	PLOT NO.	AREA IN SQ.MTR.
1	E-1	44.67	1	L-1	72.84
2	E-2	43.45	2	L-2	72.84
3	E-3	44.41	3	L-3	72.84
4	E-4	43.04	4	L-4	72.84
5	E-5	41.67	5	L-5	72.84
6	E-6	40.30	6	L-6	72.84
7	E-7	38.93	7	L-7	72.84
8	E-8	37.55	8	L-8	72.46
9	E-9	36.18	9	L-9	59.00
TOTAL AREA		370.20	10	L-10	66.81
			TOTAL AREA		708.15

HT 11KV. UNDER GROUND CABLE
11/0.4 KV. FULL DP STRUCTURE
11/0.4 KV. HALF DP STRUCTURE
LT UNDER GROUND CABLE
LT DISTRIBUTION PANAL