



PROPOSED ELECTRIFICATION AND STREET LIGHT LAY OUT PLAN OF "GOVERDHAN VATIKA BLOCK-B"

IN KHASRA NO.- 53/1, 419/53, 54/4, 420/54.
AT VILLAGE :- NAROTTAMPURA, TEH.- SANGANER, JAIPUR

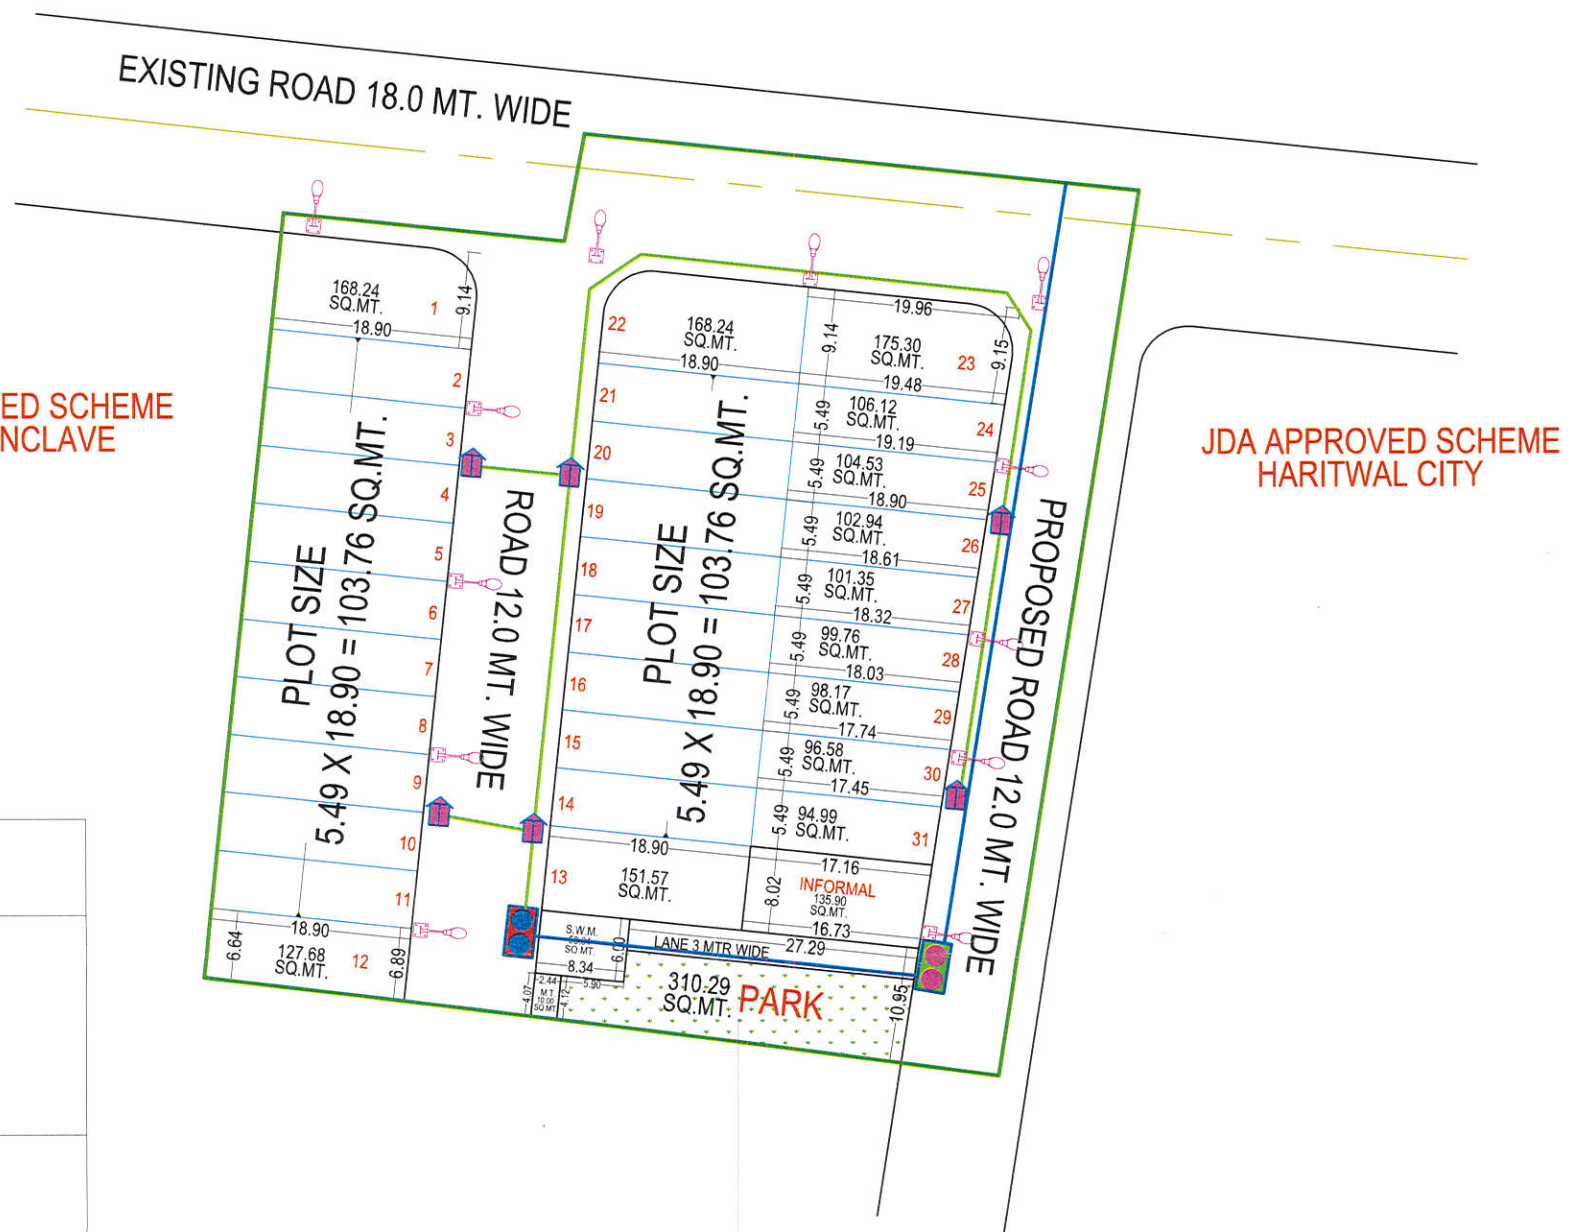

ज.वि.प्रा.

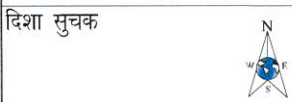

मास्टर विकास योजना २०२५ के अनुसार भू उपयोग
आवासीय भूखण्डों की निर्माण स्थिति :-
१ कुल आवासीय भूखण्ड = ३१
२ खुदरा व्यावसायिक भूखण्ड = INFORMAL-1

AREA ANALYSIS :-

S.No.	LAND USED	AREA IN (SQ.MTR.)	(%)
1	RESIDENTIAL	3463.51	55.87 %
2	INFORMAL	135.90	02.19 %
TOTAL = (1+2)		3599.41	58.06 %
3	PARK	310.29	05.00 %
4	S.W.M.	50.04	0.81 %
5	MOBILE TOWER	10.00	0.16 %
6	ROAD	2230.26	35.97 %
TOTAL = (3 TO 6)		2600.59	41.94 %
SCHEME AREA		6200.00	100.00 %

योजना की भूमि की रा.भू.रा. अधिनियम की धारा ६० ए की कार्यवाही एवं मौके पर भूमि का प्रमाणिकरण मेरे द्वारा किया गया। योजना की पूरी भूमि प्राधिकरण में निहित हो चुकी है।

नाम तहसीलदार नाम उपस्थित जोन:-

वी.पी.सी / जी. एल. सी. की बैठक संख्या दिनांक की अनुपालना में योजना मानचित्र स्वीकृत कर जारी किया गया।

योजना का नाम:- PROPOSED LAY OUT PLAN OF "GOVERDHAN VATIKA BLOCK-B" IN KHASRA NO.- 53/1, 419/53, 54/4, 420/54, AT VILLAGE :- NAROTTAMPURA, TEH.- SANGANER, JAIPUR

जोन संख्या = 11

पैमाना :- 1:500

सहायक नगर नियोजक	अति.सहायक नगर नियोजक	वरिष्ठ नगर नियोजक
------------------	----------------------	-------------------

जयपुर विकास प्राधिकरण

CONSULTANT :-

301, Preeti Tower, 3rd Floor, Police Headquarter, Lakshmi scheme, Tonk Road, JAIPUR (RAJ.) 302015
PH: 0141-4113111, Mob: +91-8829045931
Website: www.cadmmaxpro.com, e-mail: info@cadmaxpro.com

Manoj Chaudhary
ER. MANOJ CHAUDHARY
B. TECH (CIVIL)

HT LINE	
FULL TRANSFORMER	
EXTRA TRANSFORMER	
LT LINE	
LT PANELS	
STREET LIGHTS	