RSE 9 D BLOCK SEWER								
S.No.	SEWER MANHOLE CHAMBER (S.M.C.)		LENGTH (FT IN)		LENGTH (METRE)	SLOPE	BASE DIAMETER	MANHOLE COVER DIAMETER
	FROM	TO	FEET	INCH	M	MM	MM	MM
1	1	OUT	70	0	21	20	900	600
2	2	1	82	6	25	40	900	600
3	3	2	50	0	15	20	900	600
4	4	3	50	0	15	20	900	600
5	5	4	50	0	15	20	900	600
6	6	5	50	0	15	20	900	600
7	7	6	50	0	15	20	900	600
8	8	7	50	0	15	20	900	600
9	9	8	50	0	15	20	900	600
10	10	9	50	0	15	20	900	600
11	11	10	50	0	15	20	900	600
12	12	11	50	0	15	20	900	600
13	13	12	50	0	15	20	900	600
14	14	13	35	0	11	20	900	600
15	27	OUT	70	0	21	40	900	600
16	26	27	82	6	25	40	900	600
17	25	26	50	0	15	20	900	600
18	24	25	50	0	15	20	900	600
19	23	24	37	6	11	20	900	600
20	22	23	82	6	25	40	900	600
21	21	22	55	0	17	20	900	600
22	20	21	50	0	15	20	900	600
23	19	20	50	0	15	20	900	600
24	18	19	50	0	15	20	900	600
25	17	18	50	0	15	20	900	600
26	16	17	50	0	15	20	900	600
27	15	16	50	0	15	20	900	600

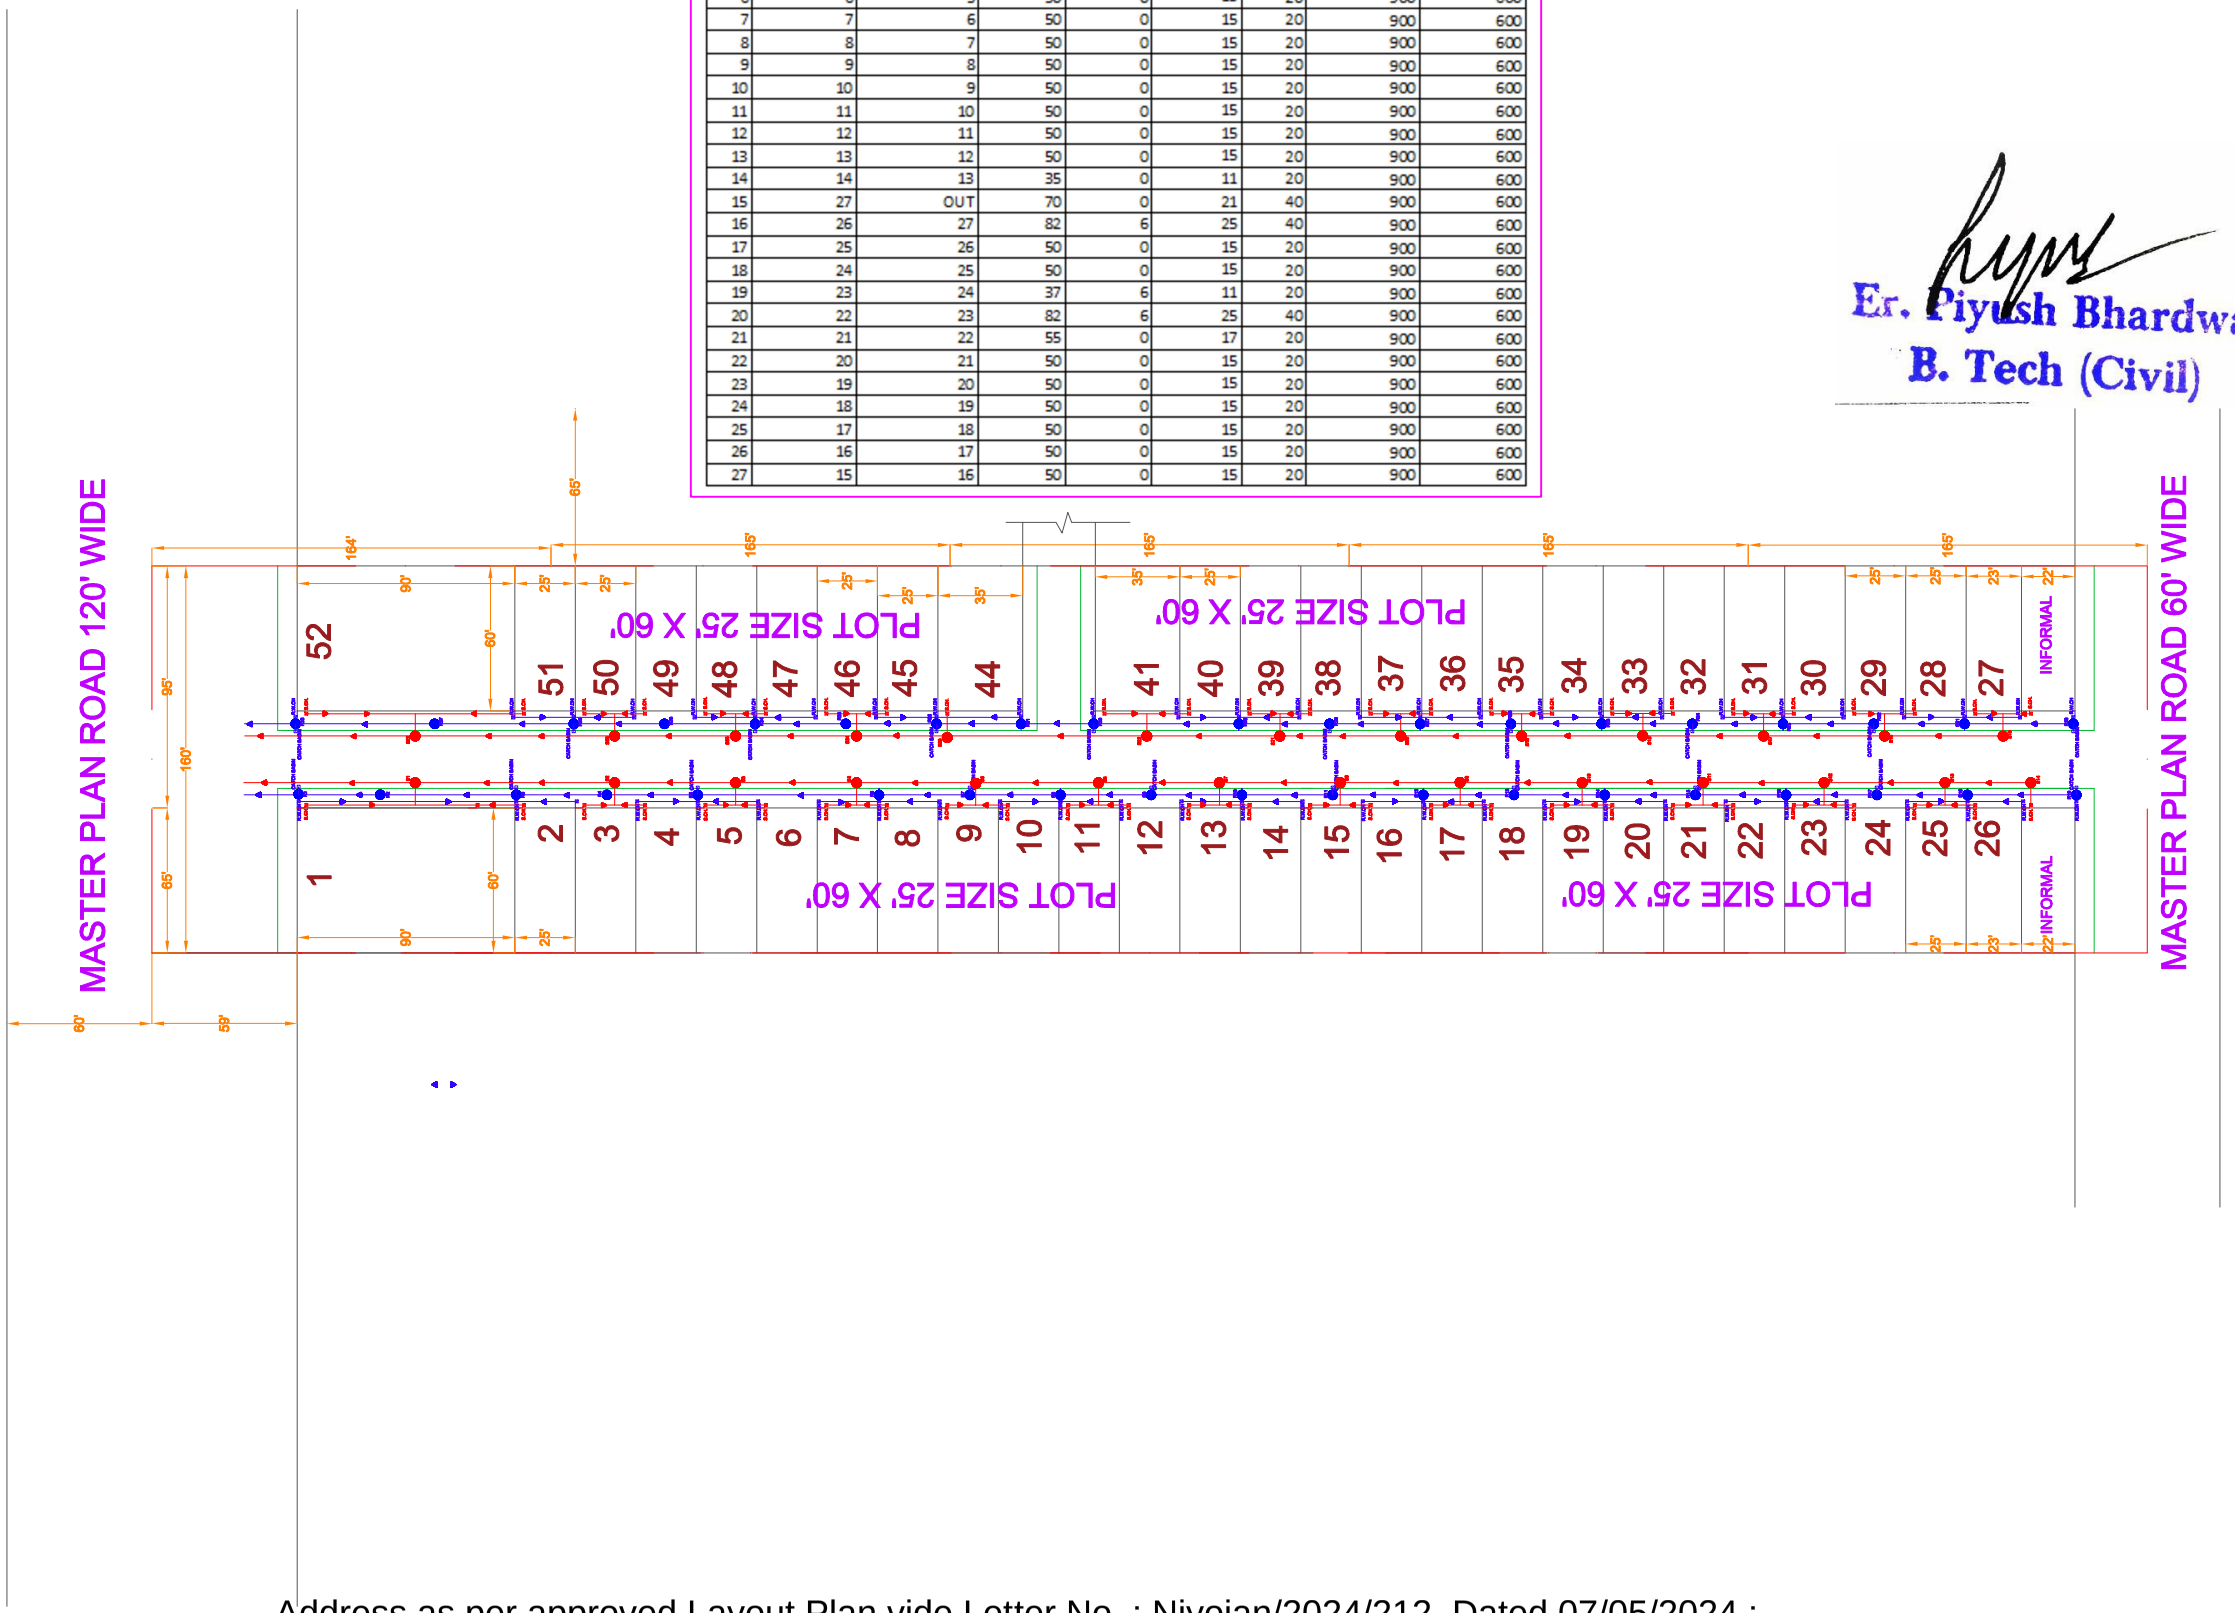

Er. Piyush Bhardwaj
B. Tech (Civil)

PROJECT:-
RSE 9 D BLOCK

LOCATION:-
SRIGANGANAGAR

DRAWING TITLE:-
SEWER LINE LAYOUT

DATE:-
29/07/2024

GENERAL NOTES:-

Address as per approved Layout Plan vide Letter No. : Niyojan/2024/212, Dated 07/05/2024 :-
Killa No.3/1, 4/1, 7/1, 14/1, 8/1, 13/1, 17/1, 18/1, 23/1, 24/2, Square No. 39 Chak 3A Chotti at Teh. & Dist. Sri Ganganagar (Raj.)

BD 01