


AT VILL. MANPUR TILAWALA TEHSIL SANGANER

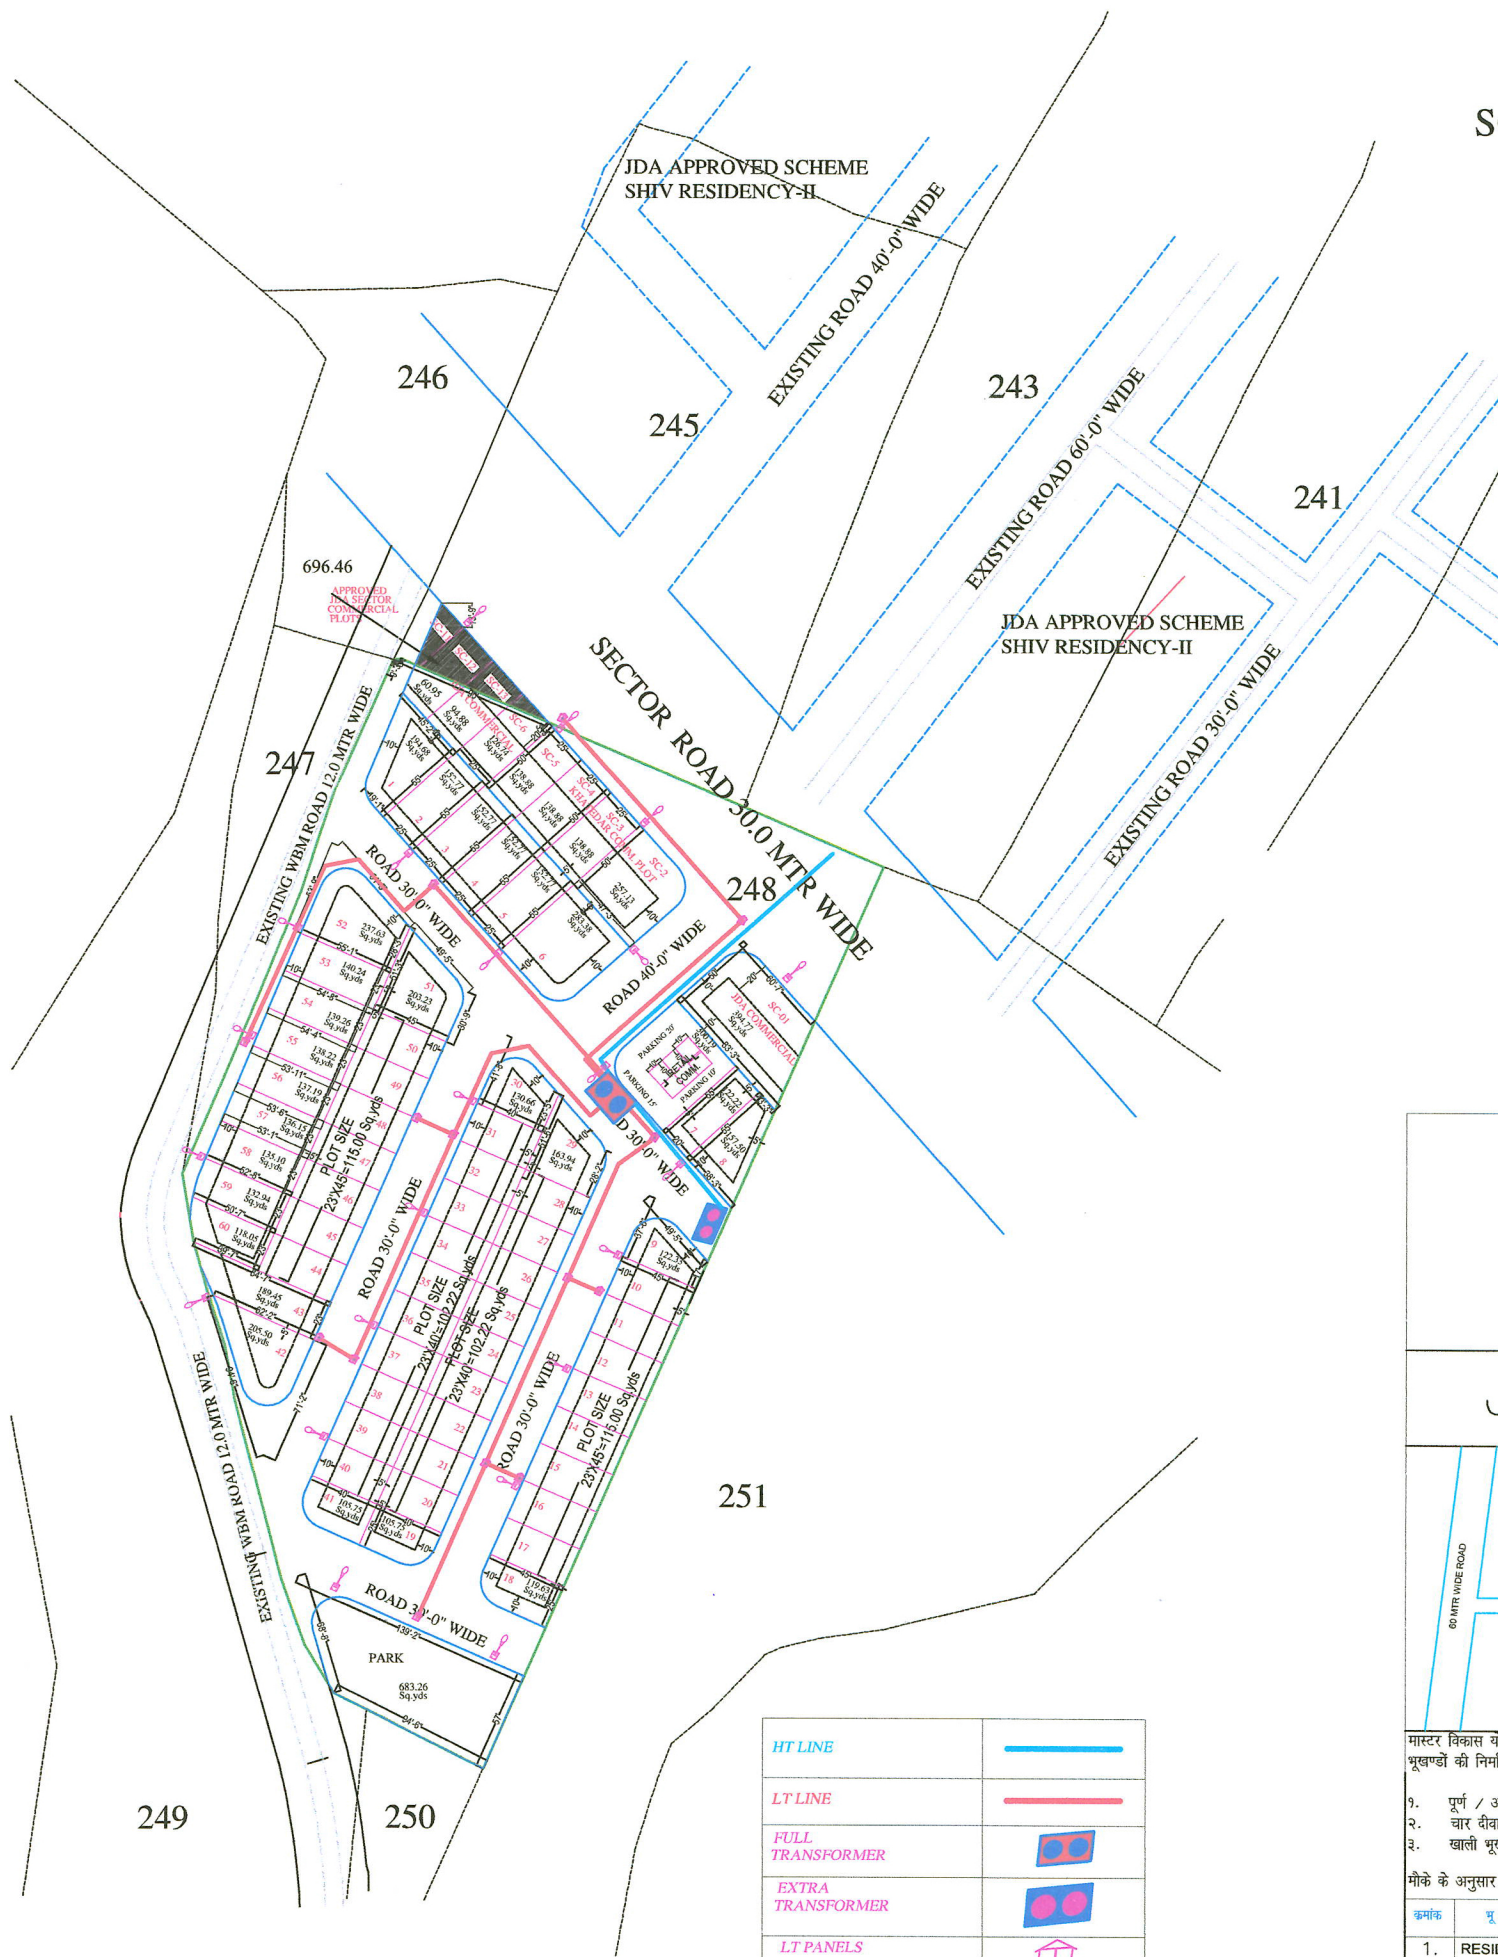

SCALE:-1"=75'-0"



HT LINE	
LT LINE	
FULL TRANSFORMER	
EXTRA TRANSFORMER	
LT PANELS	
STREET LIGHTS	



KHASRA PLAN



J. D. A.

KEY-PLAN



मास्टर विकास योजना २०११ के अनुसार भू उपयोग
भूखण्डों की निर्माण स्थिति :-

आवासीय व्यावसायिक

१. पूर्ण / आंशिक निर्मित भूखण्ड -
 २. चार दीवारी निर्मित भूखण्ड -
 ३. खाली भूखण्ड -
- कुल भूखण्ड

मौके के अनुसार योजना का भू उपयोग व तकनीकी विश्लेषण :-

क्रमांक	भू उपयोग	औसतफल (Sq.yds)	प्रतिशत
1.	RESIDENTIAL	7697.06	59.33%
2.	INFORMAL COMM.	300.19	02.31%
3.	PARK	683.26	05.28%
4.	ROAD	4291.75	33.08%
कुल योजना औसतफल		12972.26	100.00%
खातेदार का वाणिज्य औसतफल		673.80	25.00%
जेडीए वाणिज्य औसतफल		677.39	25.13%
जेडीए सेक्टर रोड		1344.48	49.87%
कुल सेक्टर रोड एवं वाणिज्य औसतफल		2695.67	100.00%
कुल खातेदार का औसतफल		15667.93	

योजना की भूमि की रा.भू.रा. अधिनियम की धारा ६० की कार्यवाही एवं मौके पर भूमि का प्रमापीकरण मेरे द्वारा किया गया। योजना की पूरी भूमि प्राधिकरण में निहित हो चुकी है।

नाम	नाम
तहसीलदार	उपायुक्त जीन:-

बी.पी.सी / जी. एल. सी. की बैठक संख्या दिनांक
की अनुपालना में योजना मानचित्र स्वीकृत कर जारी किया गया।

NAME OF SCHEME :- SHIV RESIDENCY-II (BLOCK-F)
VILLAGE :- MANPUR TILAWALA
TEH. :- SANGANER, JAIPUR.

ZONE NO. _____ SECTOR NO. _____

SCALE: - 1" = 50' DRG. NO.

A.T.P. ZONE	D.T.P.	S.T.P.
-------------	--------	--------

JAIPUR DEVELOPMENT AUTHORITY JAIPUR