


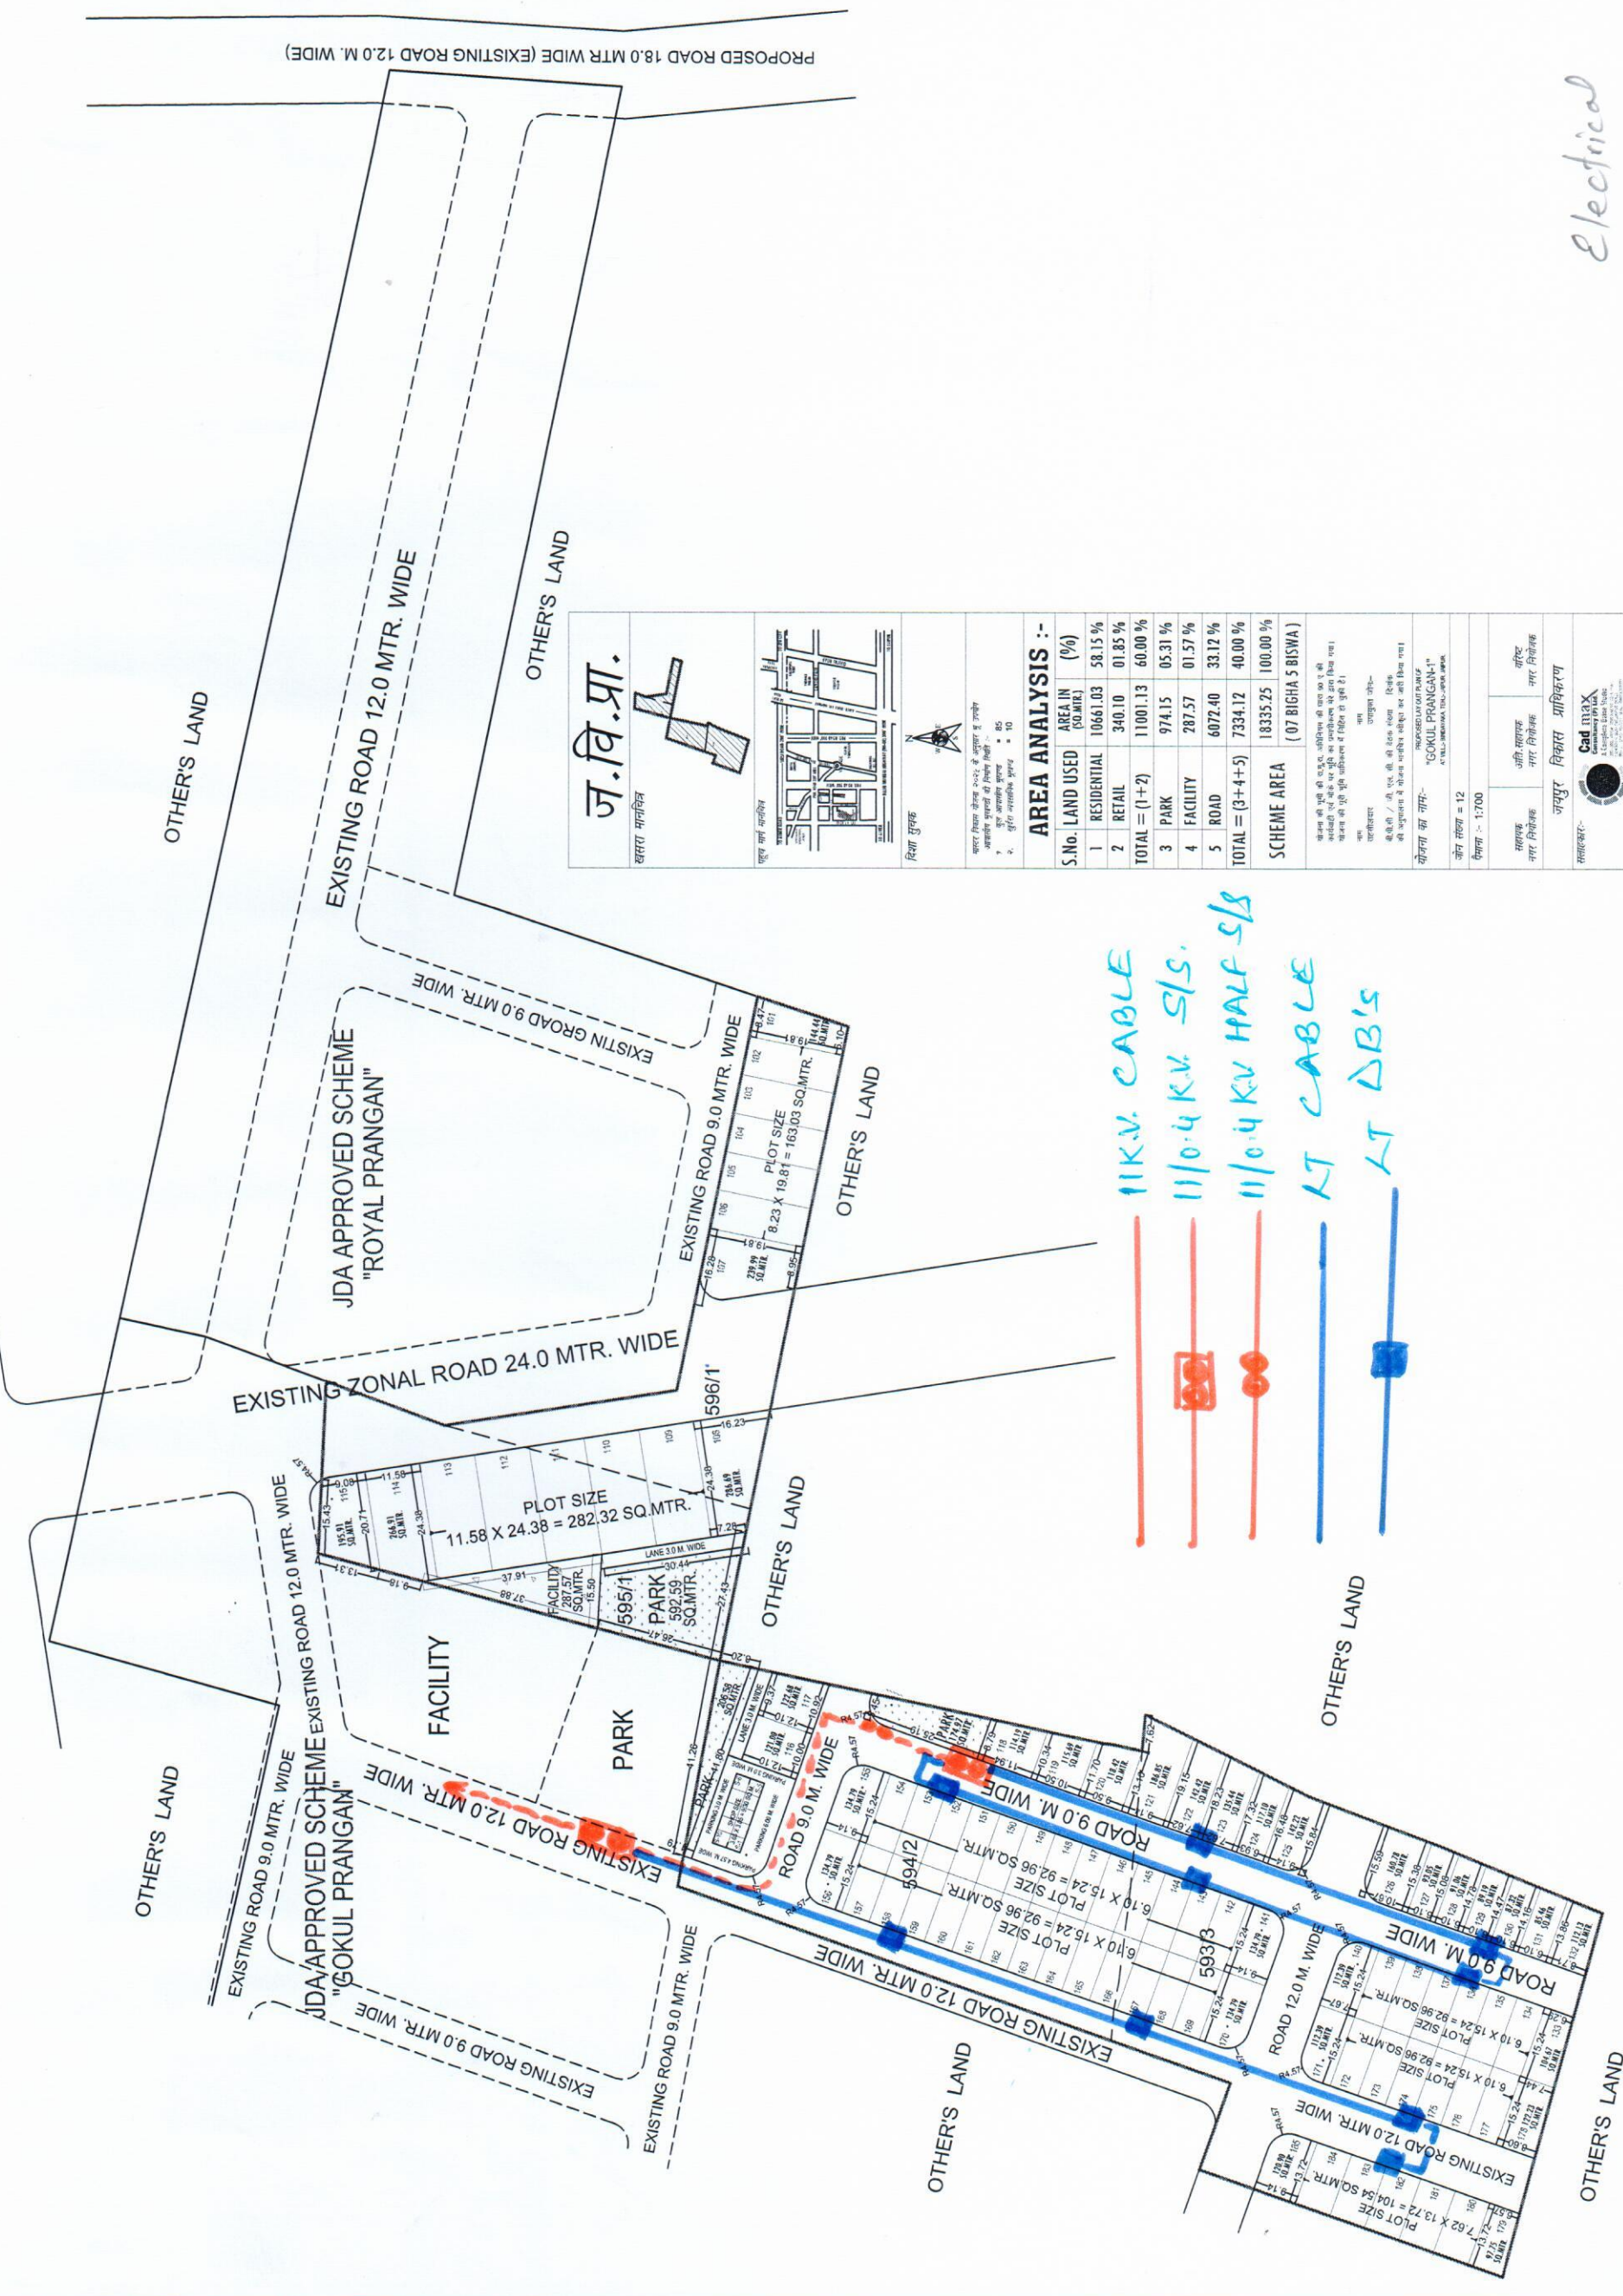

PROPOSED LAYOUT PLAN OF
"GOKUL PRANGAN-1"
AT VILL:- BINDAYAKA, TEH:- JAIPUR, JAIPUR.

ZONAL ROAD 24.0 MTR. WIDE



ज.वि.प्रा.
जयपुर विकास प्राधिकरण

संपूर्ण विवरण नीचे दिये अनुसार है -
1. कुल आवेदन क्षेत्र :- 85
2. कुल आवेदन क्षेत्र :- 10

AREA ANALYSIS :-

S.No.	LAND USED	AREA IN (SQ.MTR.)	(%)
1	RESIDENTIAL	10661.03	58.15 %
2	RETAIL	340.10	01.85 %
TOTAL = (1+2)			11001.13 60.00 %
3	PARK	974.15	05.31 %
4	FACILITY	287.57	01.57 %
5	ROAD	6072.40	33.12 %
TOTAL = (3+4+5)			7334.12 40.00 %
SCHEME AREA			18335.25 100.00 %
			(07 BIGHA 5 BISWA)

नोट :- 1. यह योजना जयपुर विकास प्राधिकरण द्वारा तैयार की गई है।
2. इस योजना में कुल 11001.13 वर्ग मीटर का क्षेत्र शामिल है।
3. इस योजना में कुल 7334.12 वर्ग मीटर का क्षेत्र शामिल है।

जयपुर विकास प्राधिकरण
जयपुर विकास प्राधिकरण
जयपुर विकास प्राधिकरण

11KV. CABLE
11/0.4 KV. S/S.
11/0.4 KV HALF S/S
LT CABLE
LT DB'S

Electrical