



जयपुर विकास प्राधिकरण, जयपुर

www.jda.urban.rajasthan.gov.in

क्रमांक:- जविप्रा/उपा./जोन-7/2020/डी- 3969

दिनांक:- 23-07-2020

श्री राकेश कुमार जैन,
निवासी- ई-142, अम्बाबाड़ी,
जयपुर।

विषय:- पुर्नगठित भूखण्ड संख्या 203, 204 व 205 लॉयन्स लेन, वैशाली नगर, जयपुर के प्रस्तावित आवासीय फ्लैट्स के अनुमोदित भवन मानचित्रों का नवीनीकरण किये जाने के संबंध में।

संदर्भ:- इस कार्यालय द्वारा जारी भवन अनुज्ञा क्रमांक: जविप्रा/स.स./बीपीसी(बीपी)/2016/डी-1818 दिनांक 08.08.2016 के क्रम में।

उपरोक्त विषयान्तर्गत लेख हैं कि आप द्वारा दिनांक 18.06.2020 को प्रार्थना पत्र प्रस्तुत कर उक्त पुर्नगठित भूखण्ड संख्या 203, 204 व 205 लॉयन्स लेन, वैशाली नगर, जयपुर के प्रस्तावित आवासीय फ्लैट्स के अनुमोदित भवन मानचित्रों का नवीनीकरण किये जाने के संबंध में निवेदन किया गया हैं। उक्त पुर्नगठित भूखण्ड के अनुमोदित मानचित्र दिनांक 08.08.2016 को संदर्भित पत्र द्वारा जारी किये गये थे। उन्ही नियमों एवं शर्तों पर उक्त पुर्नगठित भूखण्ड संख्या 203, 204 व 205 लॉयन्स लेन, वैशाली नगर, जयपुर के प्रस्तावित आवासीय फ्लैट्स के अनुमोदित भवन मानचित्रों का नवीनीकरण दिनांक 16.12.2022 तक किये जाने की स्वीकृति प्रदान की जाती हैं।


उपायुक्त ~~जोन-7~~
जयपुर विकास प्राधिकरण,
जयपुर

जयपुर विकास प्राधिकरण, जयपुर।

ज.वि.प्रा./स.स./बी.पी.सी.(बीपी)/2016/डी-18/B

दिनांक:- 08/08/2016

श्री राकेश कुमार जैन,
ई-142, अम्बाबाड़ी,
जयपुर।

विषय:- पुनर्गठित भूखण्ड संख्या 203, 204 व 205, लॉयन्स लेन, वैशाली नगर, जयपुर के प्रस्तावित आवासीय फ्लैट्स के भवन मानचित्र अनुमोदन बाबत।

महोदय,

आपका प्रार्थना पत्र दिनांक 29.05.2015 के संदर्भ में जो प्रस्ताव पुनर्गठित भूखण्ड संख्या 203, 204 व 205, लॉयन्स लेन, वैशाली नगर, जयपुर में स्थित भूखण्ड (1028.05 वर्ग मी.) पर 40 मीटर ऊँचाई (बेसमेन्ट + स्टिल्ट + 12 मंजिल) के प्रस्तावित आवासीय फ्लैट्स के मानचित्र भवन मानचित्र समिति (बी.पी) की 174वीं बैठक दिनांक 13.07.2015 को प्रस्तुत किये गये थे, उनकी स्वीकृति भवन मानचित्र समिति (बी.पी) की 174वीं बैठक दिनांक 13.07.2015 के निर्णयानुसार निम्न शर्तों के साथ दी जाती है:-

1. यह भवन अनुज्ञा दिनांक 16.12.2020 (भारतीय विमानपत्तन प्राधिकरण की अनापत्ति क्रमांक AAI/RHQ/NR/ATM/NOC/2015/383/3979-3983 दिनांक 17.12.2015 के अनुसार) तक प्रभावी है।
2. भवन निर्माण स्वीकृत मानचित्र के अनुसार ही किया जावेगा तथा किसी भी प्रकार का उल्लंघन (डेवियेशन) नहीं किया जायेगा।
3. भूखण्ड के स्वामी एवं मानचित्र तैयार करने वाले तकनीकीविज्ञ का कर्तव्य होगा कि वो यह सुनिश्चित कर ले कि स्वीकृति मानचित्र प्रचलित मास्टर प्लान/जोनल प्लान/भवन विनियमों के अनुरूप है। यदि कोई उल्लंघन प्राधिकरण की जानकारी में आया तो प्राधिकरण को भवन मानचित्रों की दी गयी अनुज्ञा रद्द करने का अधिकार होगा तथा प्राधिकरण से प्रार्थी को किसी भी प्रकार की क्षतिपूर्ति का हक नहीं होगा।
4. आप द्वारा भवन विनियम 2010 की धारा 15.2 के अनुसार भवन निर्माण प्रारम्भ करते समय एक सूचना पट्ट मौके पर लगाया जायेगा। जिसमें संबंधित आयुक्त/उपायुक्त संबंधित जोन व प्रवर्तन अधिकारी के टेलीफोन नम्बर इत्यादि अंकित किये जाने होंगे व अनुमोदित मानचित्र की सूचना व अनुमोदन की शर्तें अंकित की जायेगी। निर्माण के दौरान अनुमोदित मानचित्र की एक प्रति आवश्यक रूप से निर्माणकर्ता द्वारा मौके पर रखी जायेगी।
5. निर्माण कार्य प्रारम्भ करने से पूर्व आप अधोहस्ताक्षरकर्ता एवं उपायुक्त जोन-07 प्राधिकरण को निर्धारित प्रपत्र में सूचना प्रस्तुत करेंगे।
6. आप द्वारा भवन विनियम 2010 की धारा 15.3 के अनुसार भवन निर्माणकर्ता द्वारा प्लिन्थ लेवल तक का निर्माण पूर्ण होने की सूचना निर्धारित प्रपत्र में आवश्यक रूप से संबंधित उपायुक्त जोन 07 को दी जानी होगी, यदि इसकी अनुपालना भवन निर्माता द्वारा नहीं की जाती है तो जारी अनुज्ञा को वापस ले लिया जावेगा।
7. भवन विनियम 2010 की धारा 15.6 के अनुसार भवन विनियम के अपेक्षाओं के अनुरूप भवन निर्माण करने की जिम्मेदारी भवन निर्माण अनुज्ञाधारी की होगी।
8. उक्त स्वीकृति के कारण यदि जयपुर विकास प्राधिकरण को किसी न्यायालय, सक्षम अधिकारी तथा नगर भूमि (अधिकतम सीमा एवं विनियम) अधिनियम के तहत नियुक्त अधिकारी के समक्ष किसी कार्यवाही में कोई भी खर्च, नुकसान, मुआवजा देना पड़े या देने योग्य हो तो प्रार्थी उनकी इस क्षति को पूर्ण करने के लिए बाध्य होगा।
9. दरवाजे एवं खिड़कियाँ इस प्रकार लगाए जायेंगे कि वो सड़क की ओर निकले हुए नहीं हों।
10. स्वामी प्रत्येक मंजिल के लिए स्वीकृत आवासीय ईकाई से अधिक का निर्माण नहीं करेगा।
11. ऊपर वर्णित शर्तों एवं अन्य कोई संबंधित शर्त का पालन नहीं होने पर भवन अनुज्ञा रद्द मानी जायेगी।
12. स्वामी भवन के परिसर को स्वीकृत उपयोग के अनुसार ही उपयोग में लेगा।
13. तकनीकीविज्ञ के निरीक्षण में स्वामी निर्माण कार्य करवायेगा जिसके संबंध में सूचना प्राधिकरण को पूर्व में देनी होगी। यदि तकनीकीविज्ञ को बदला जाता है तो इसकी सूचना 48 घण्टे के अन्दर यथोचित प्रमाण-पत्र में प्राधिकरण को देनी होगी।
14. स्वीकृत मानचित्र को प्राप्ति दिनांक से राज्य स्तर के समाचार-पत्र में एक सप्ताह में प्रकाशित करने होंगे तथा इसकी सूचना संबंधित उपायुक्त जोन को देगा।
15. आवेदक द्वारा पार्किंग क्षेत्र की पालना भवन विनियम 2011 के विनियम 10.1.8 के अनुसार सुनिश्चित की जानी होगी।
16. भवन परिसर में ही आगुन्तकों की पार्किंग करवाई जावे तथा आगुन्तकों हेतु निःशुल्क वाहन पार्किंग का बोर्ड लगवाया जावे।
17. भवन विनियम की धारा 16.5 की अनुपालना में भवन में भूकम्परोधी प्रावधान रखा जाना सुनिश्चित किया जावे।


18. अग्निशमन दृष्टि से सक्षम अधिकारी द्वारा दिये गये अनापत्ति प्रमाण पत्र की शर्तों की पालना सुनिश्चित की जानी आवश्यक होगी तथा भवन की आवश्यकतानुसार अग्निशमन यंत्र (Fire Extinguisher) रखे जावें तथा इनको संचालित करने के लिये प्रशिक्षित व्यक्ति ऐसे भवन में हर समय उपलब्ध रहें।
 19. निर्माण स्थल पर स्वीकृति का विवरण अर्थात् अनुमोदित मानचित्र, उपलब्ध पार्किंग की सूचना एवं भवन में सुरक्षा एवं निकास प्लान (Escape Plan) का नक्शा भी प्रदर्शित (Display) उपयुक्त स्थान पर प्रदर्शित किया जावें।
 20. अधिवास प्रमाण पत्र भवन निर्मित होने के उपरान्त आवश्यक रूप से लिया जाना होगा।
 21. भवन का उपयोग प्रारंभ होने पर एक केयर टेकर की नियुक्ति की जावें जिसके पास भवन का मानचित्र, सुरक्षा एवं निकास प्लान (Escape Plan) उपलब्ध रहें। इस प्रकार नियुक्त केयर टेकर के मोबाईल नंबर एवं Land Line Number भी लिये जाकर पुलिस आयुक्त जयपुर महानगर व अधोहस्ताक्षरकर्ता को सूचना उपलब्ध करवाई जावें ताकि किसी भी दुर्घटना की स्थिति में बचाव कार्य प्रभावी रूप से किये जा सकें।
 22. भवन विनियम 2010 की धारा 17.3 की अनुपालना में "गलत तथ्यों पर प्राप्त की गई अथवा तथ्यों को छुपाकर प्राप्त की गई स्वीकृति स्वतः निरस्त मानी जायेगी एवं ऐसी निर्माण स्वीकृति प्राप्त करने के लिए आवेदनकर्ता को दोषी माना जायेगा।"
 23. प्रश्नगत प्रकरण किसी भी न्यायालय में यदि लंबित है तो उसकी समस्त जिम्मेदारी आवेदक की ही होगी। यदि मानचित्र जारी होने के पश्चात् यह अवगत हुआ कि किसी भी माननीय न्यायालय में प्रकरण लंबित है अथवा विपरीत निहित है तो मानचित्र स्वतः ही निरस्त समझे जावेंगे।
 24. अनुमोदित भवन मानचित्रों को भवन निर्माण शुरू किये जाने के समय भवन निर्माता द्वारा एक बोर्ड पर सम्पूर्ण ब्यौरा सहित जो पठनीय हो, को ऐसे स्थल पर (मुख्य सड़क की ओर) लगाया जावे, जिससे सभी लोगों को निर्मित किये जाने वाले भवन के अनुमोदन की पूर्ण जानकारी प्राप्त हो सके।
 25. भवन निर्माण के समय निर्माण सामग्री से आसपास के भवनों के निवासकर्ताओं को किसी प्रकार की असुविधा न हो, इस हेतु भवन निर्माण के दौरान चारों ओर पर्दे लगवाये जावें।
- संलग्न:- मानचित्रों की प्रति का 1 सेट (04 मानचित्र)

भवदीय
(मुकेश मित्तल)
वरिष्ठ नगर नियोजक एवं
सदस्य सचिव
भवन मानचित्र समिति (बी.पी.)
जयपुर विकास प्राधिकरण, जयपुर।


प्रतिलिपि:- सूचनार्थ एवं आवश्यक कार्यवाही हेतु।

1. मुख्य नियन्त्रक (प्रवर्तन), जयपुर विकास प्राधिकरण, जयपुर को मानचित्रों की एक प्रति (04 मानचित्र) संलग्न कर अग्रिम कार्यवाही हेतु प्रेषित है।
2. उपायुक्त, जोन-07, जयपुर विकास प्राधिकरण, जयपुर को मानचित्रों की एक प्रति (04 मानचित्र) संलग्न कर अग्रिम कार्यवाही हेतु प्रेषित है।
3. सहायक नगर नियोजक, जोन-07, जयपुर विकास प्राधिकरण, जयपुर को मानचित्रों की एक प्रति (04 मानचित्र) संलग्न कर अग्रिम कार्यवाही हेतु प्रेषित है।
4. उप नगर नियोजक-बीपीसी (बी.पी.), जयपुरा, जयपुर को मानचित्रों की एक प्रति (04 मानचित्र) संलग्न कर अग्रिम कार्यवाही हेतु प्रेषित है।
5. अध्यक्ष एवं प्रबन्ध निदेशक, राजस्थान राज्य विद्युत वितरण निगम लि0 विद्युत भवन जनपथ, जयपुर को सूचनार्थ प्रेषित है।
6. मुख्य अभियन्ता, मुख्यालय जन स्वास्थ्य अभियांत्रिकी विभाग हसनपुरा रोड रेल्वे हॉस्पिटल के पास, जयपुर को सूचनार्थ प्रेषित है।

(मुकेश मित्तल)
वरिष्ठ नगर नियोजक एवं
सदस्य सचिव
भवन मानचित्र समिति (बी.पी.)
जयपुर विकास प्राधिकरण, जयपुर।

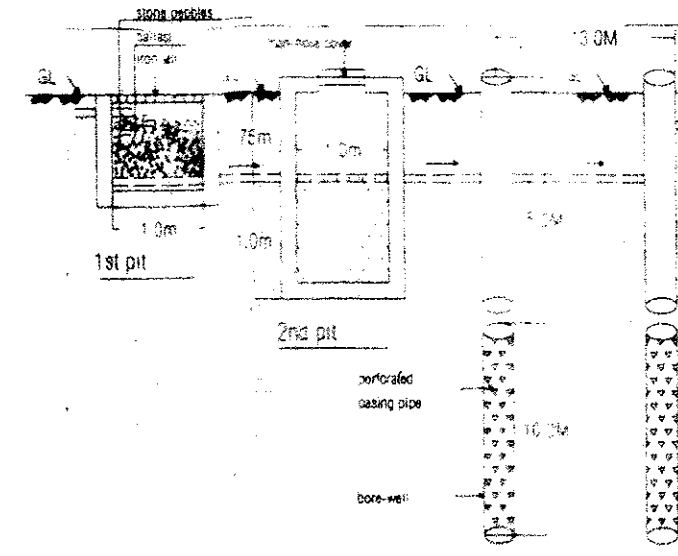

SECTION THROUGH R.W. HARVESTING PITS

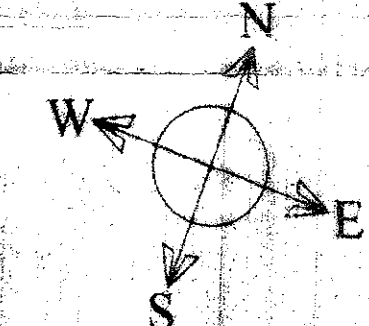


SCALE = 1:100


OWNER

ARCHITECT:- SPACE GRID
C-49 VIDYA APPARTMENT
BAPU NAGAR JAIPUR
9314510603 9314918785


applicant should get the construction checked at pilot level before proceeding to further formalities.

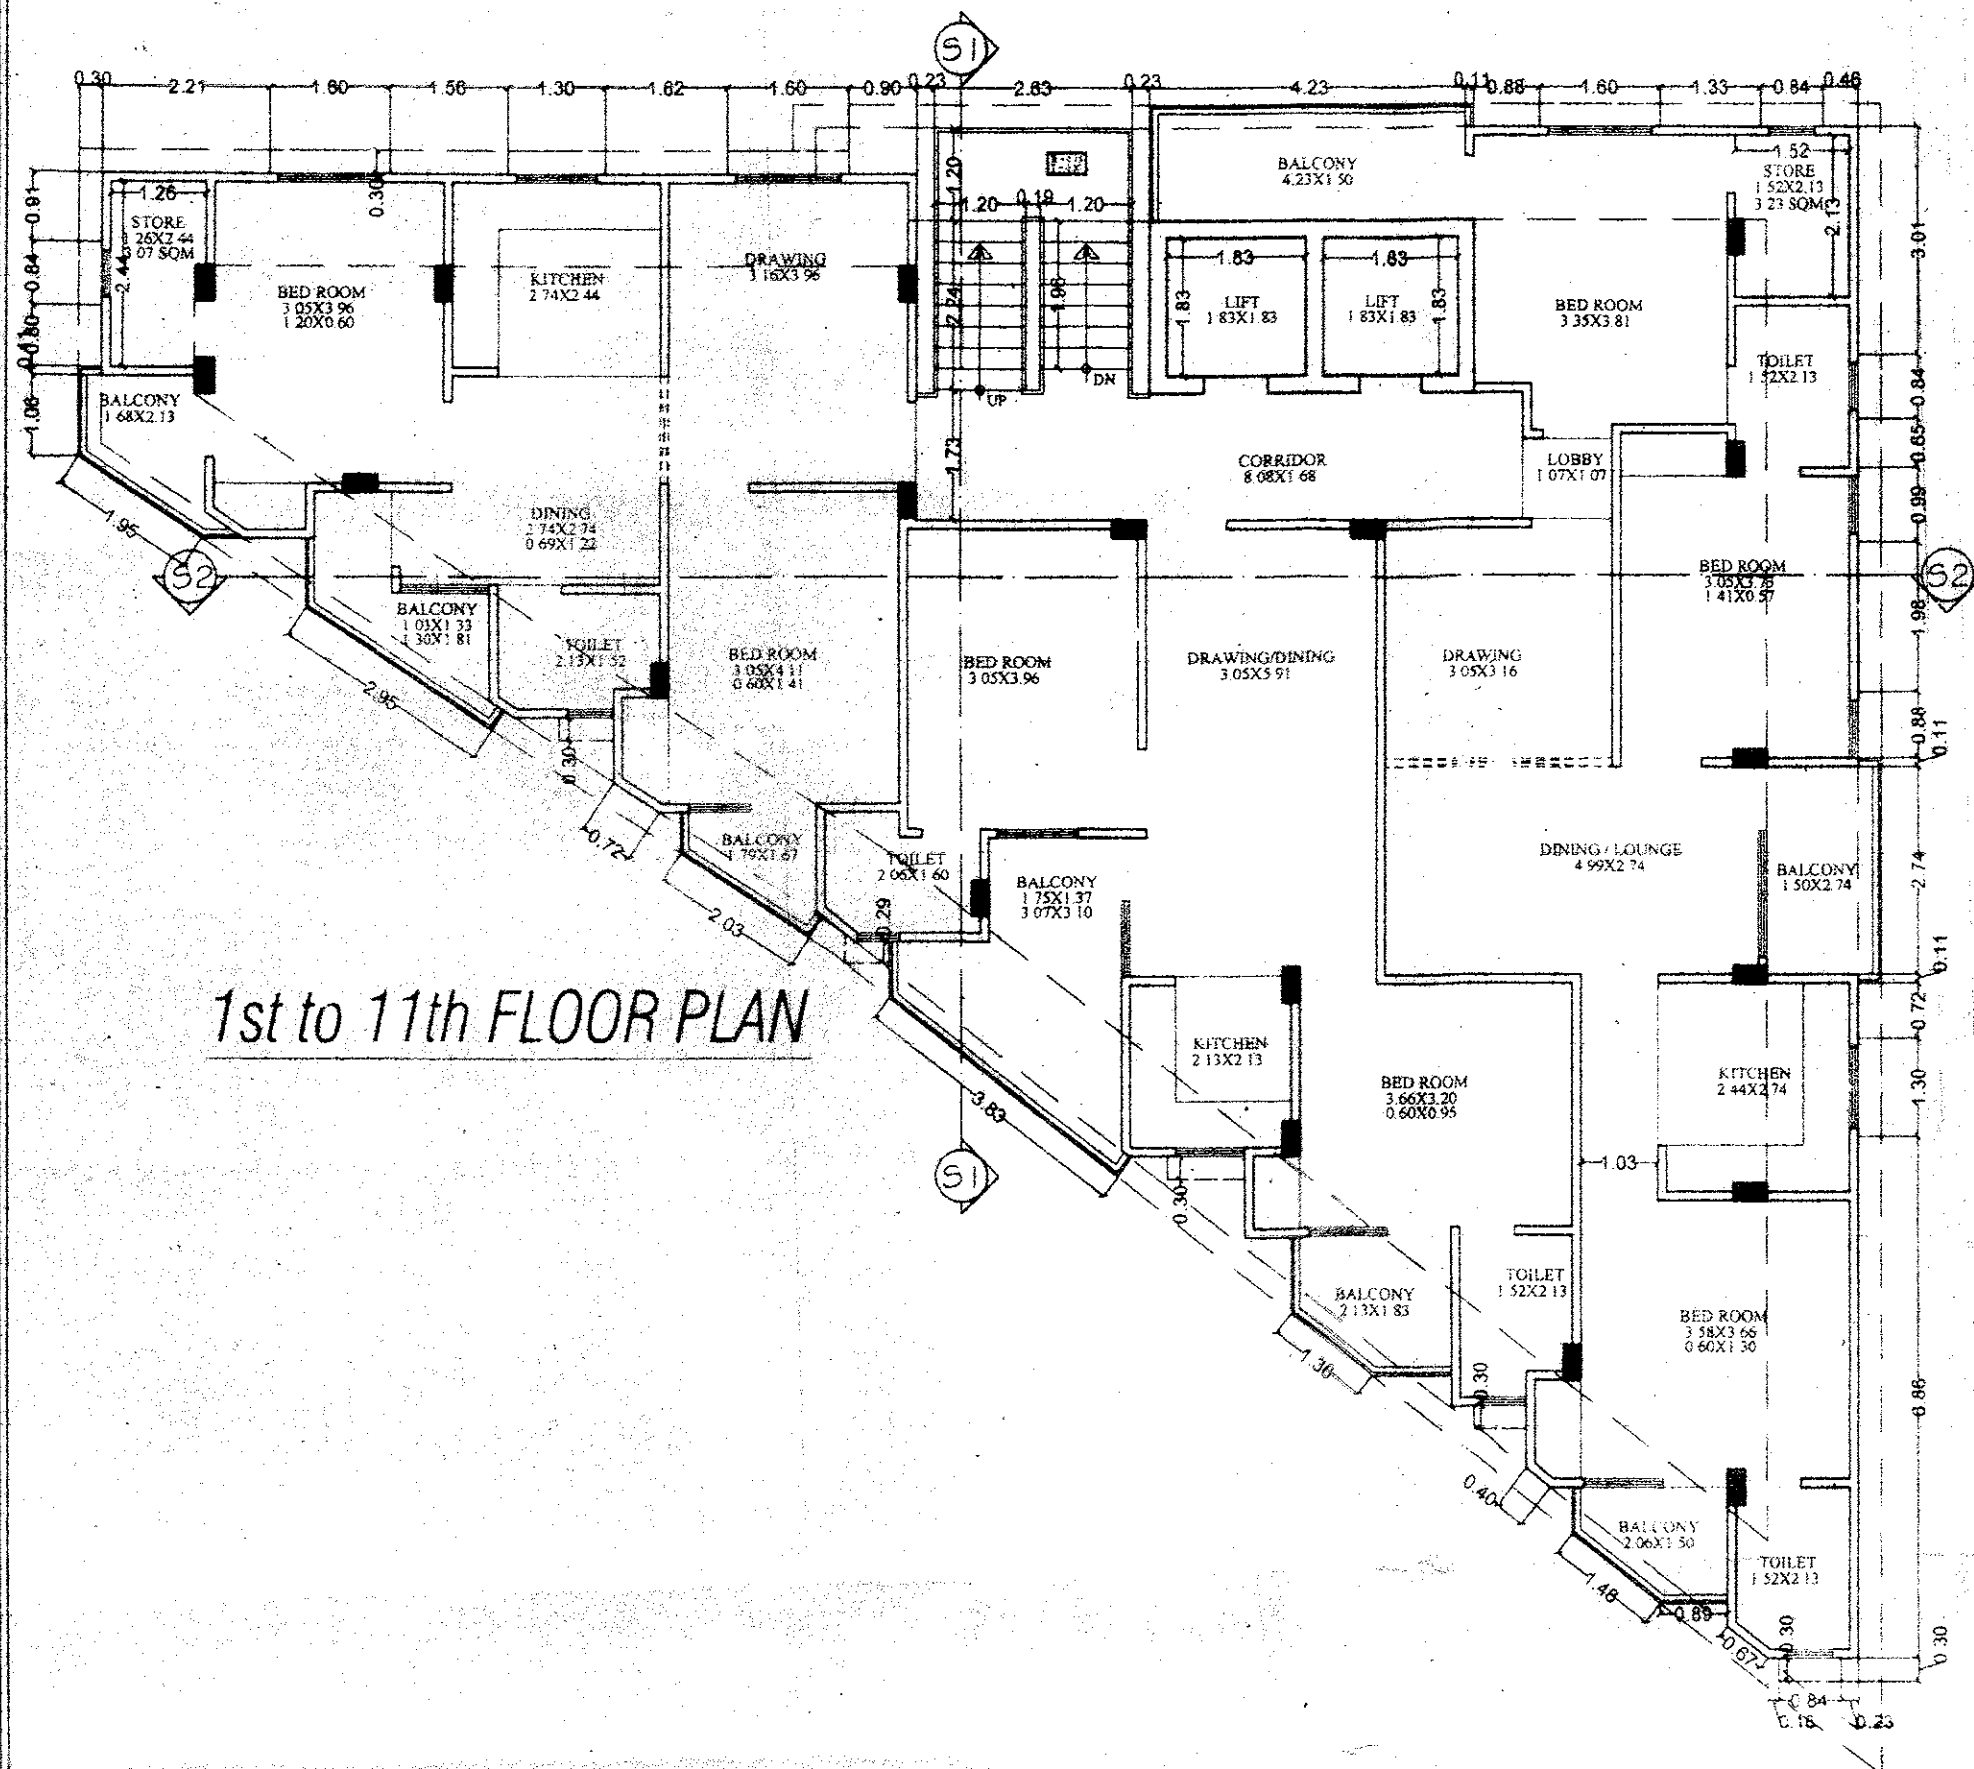

1st to 11th FLOOR PLAN

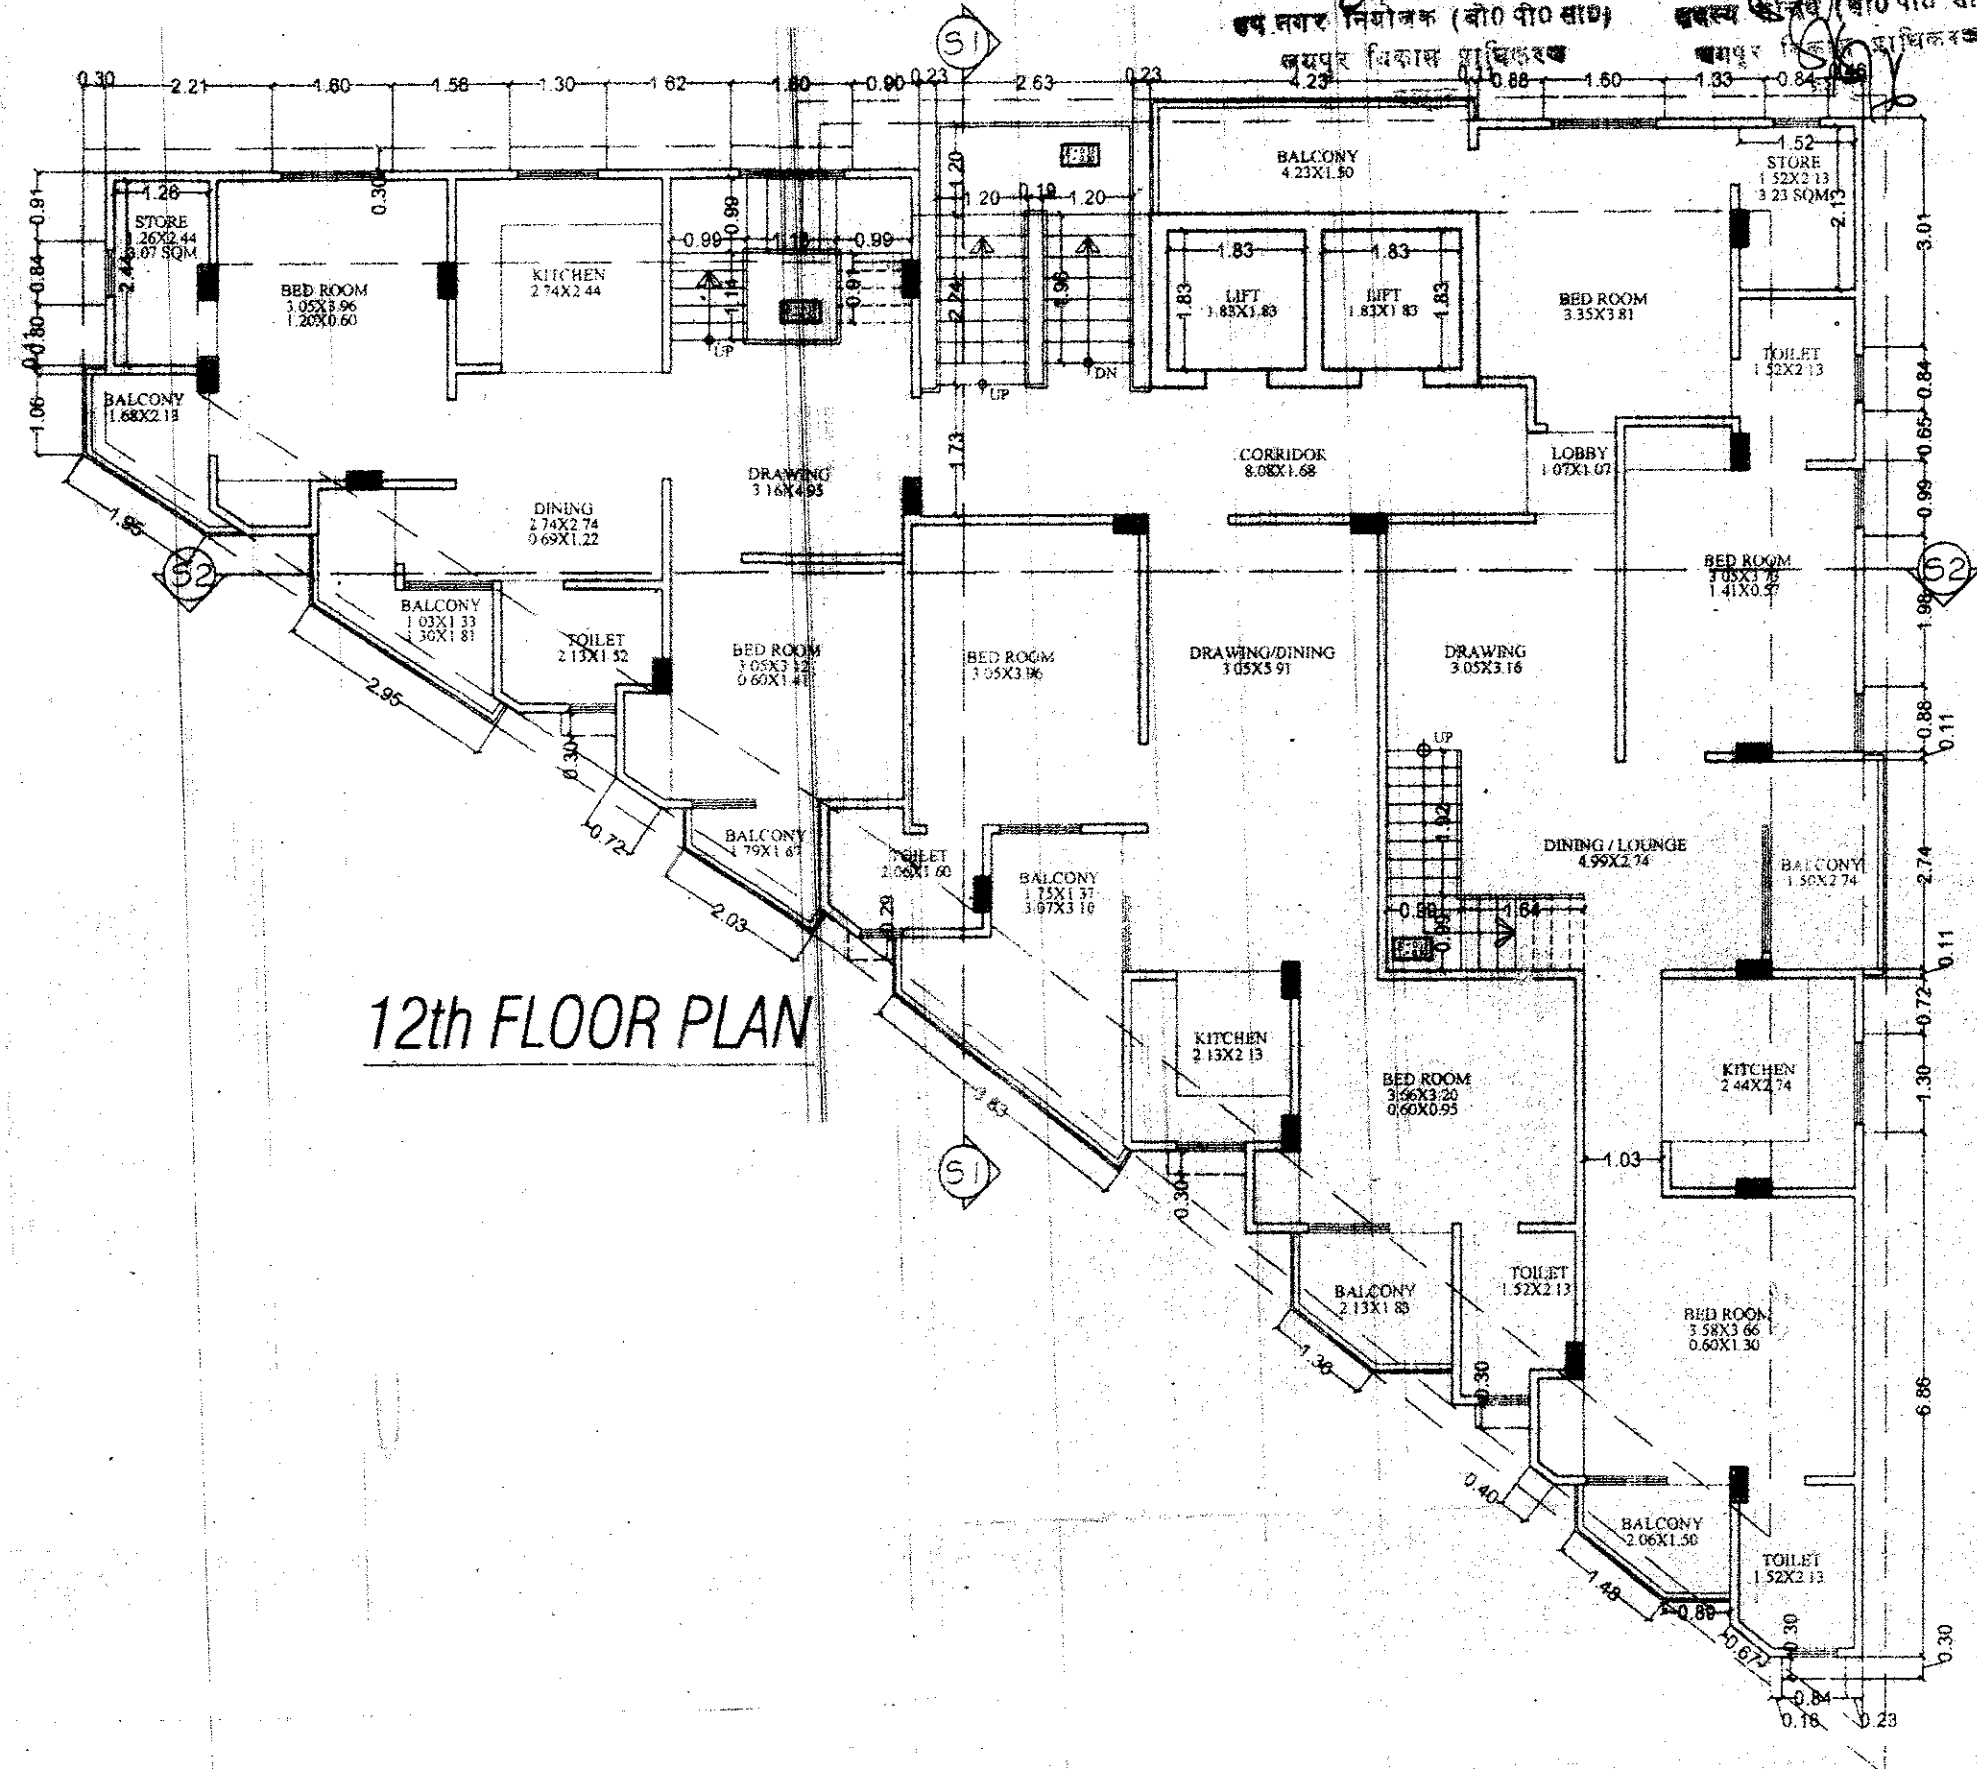

12th FLOOR PLAN

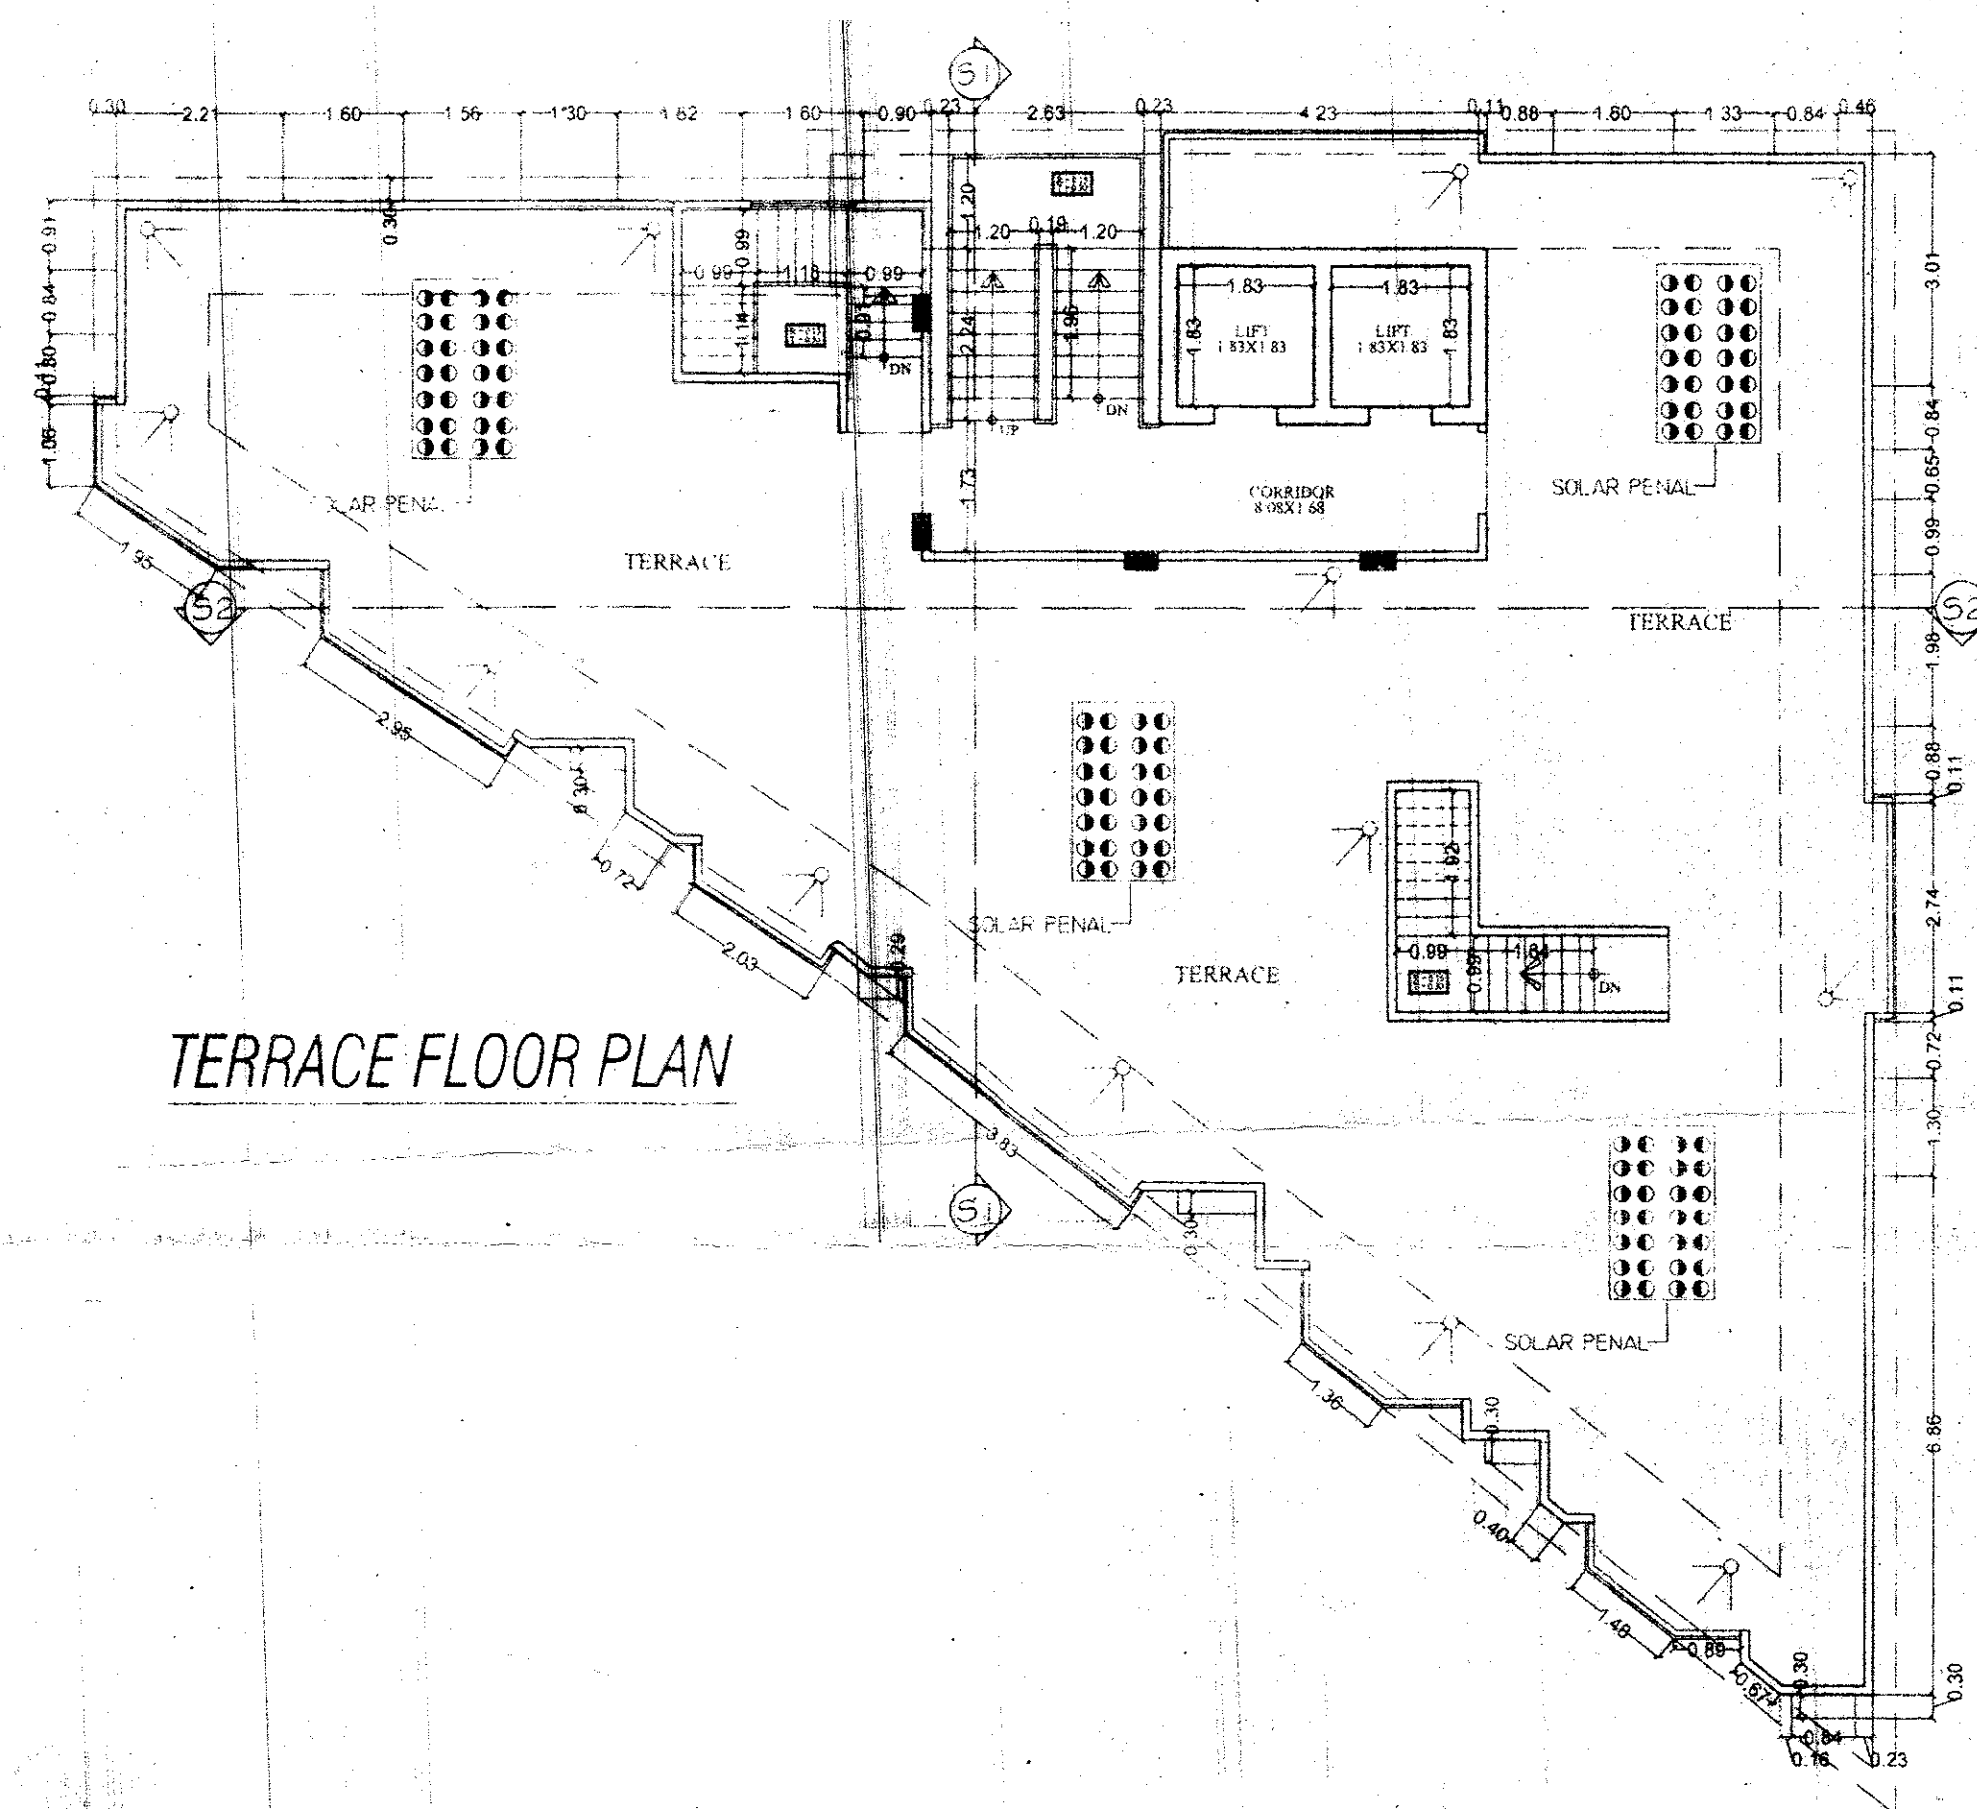

TERRACE FLOOR PLAN



[illegible]

SCALE = 1:100

PROJECT:- PLOT NO. 203,204 & 205.
SCHEME - LIONS LANE OF GULAB BADI
G.N.S.S. JAIPUR.

J. A. Jari
OWNER


ARCHITECT:- SPACE GRID
C-49 VIDYA APPARTMENT
BAPU NAGAR JAIPUR
9314510603,9314918766

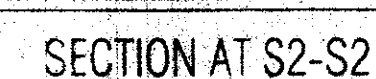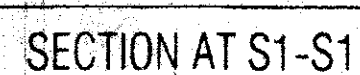

SCALE = 1:100

OWNER

ARCHITECT:- SPACE GRID
C-49 VIDYA APPARTMENT
BAPU NAGAR JAIPUR
9314510603, 9314918766

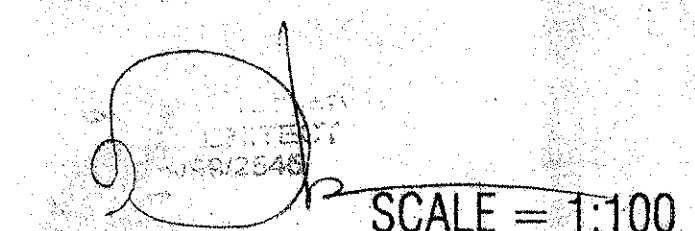

OWNER

ARCHITECT:- SPACE GRID
C-49 VIDYA APPARTMENT
BAPU NAGAR JAIPUR
9314510603,9314918766