
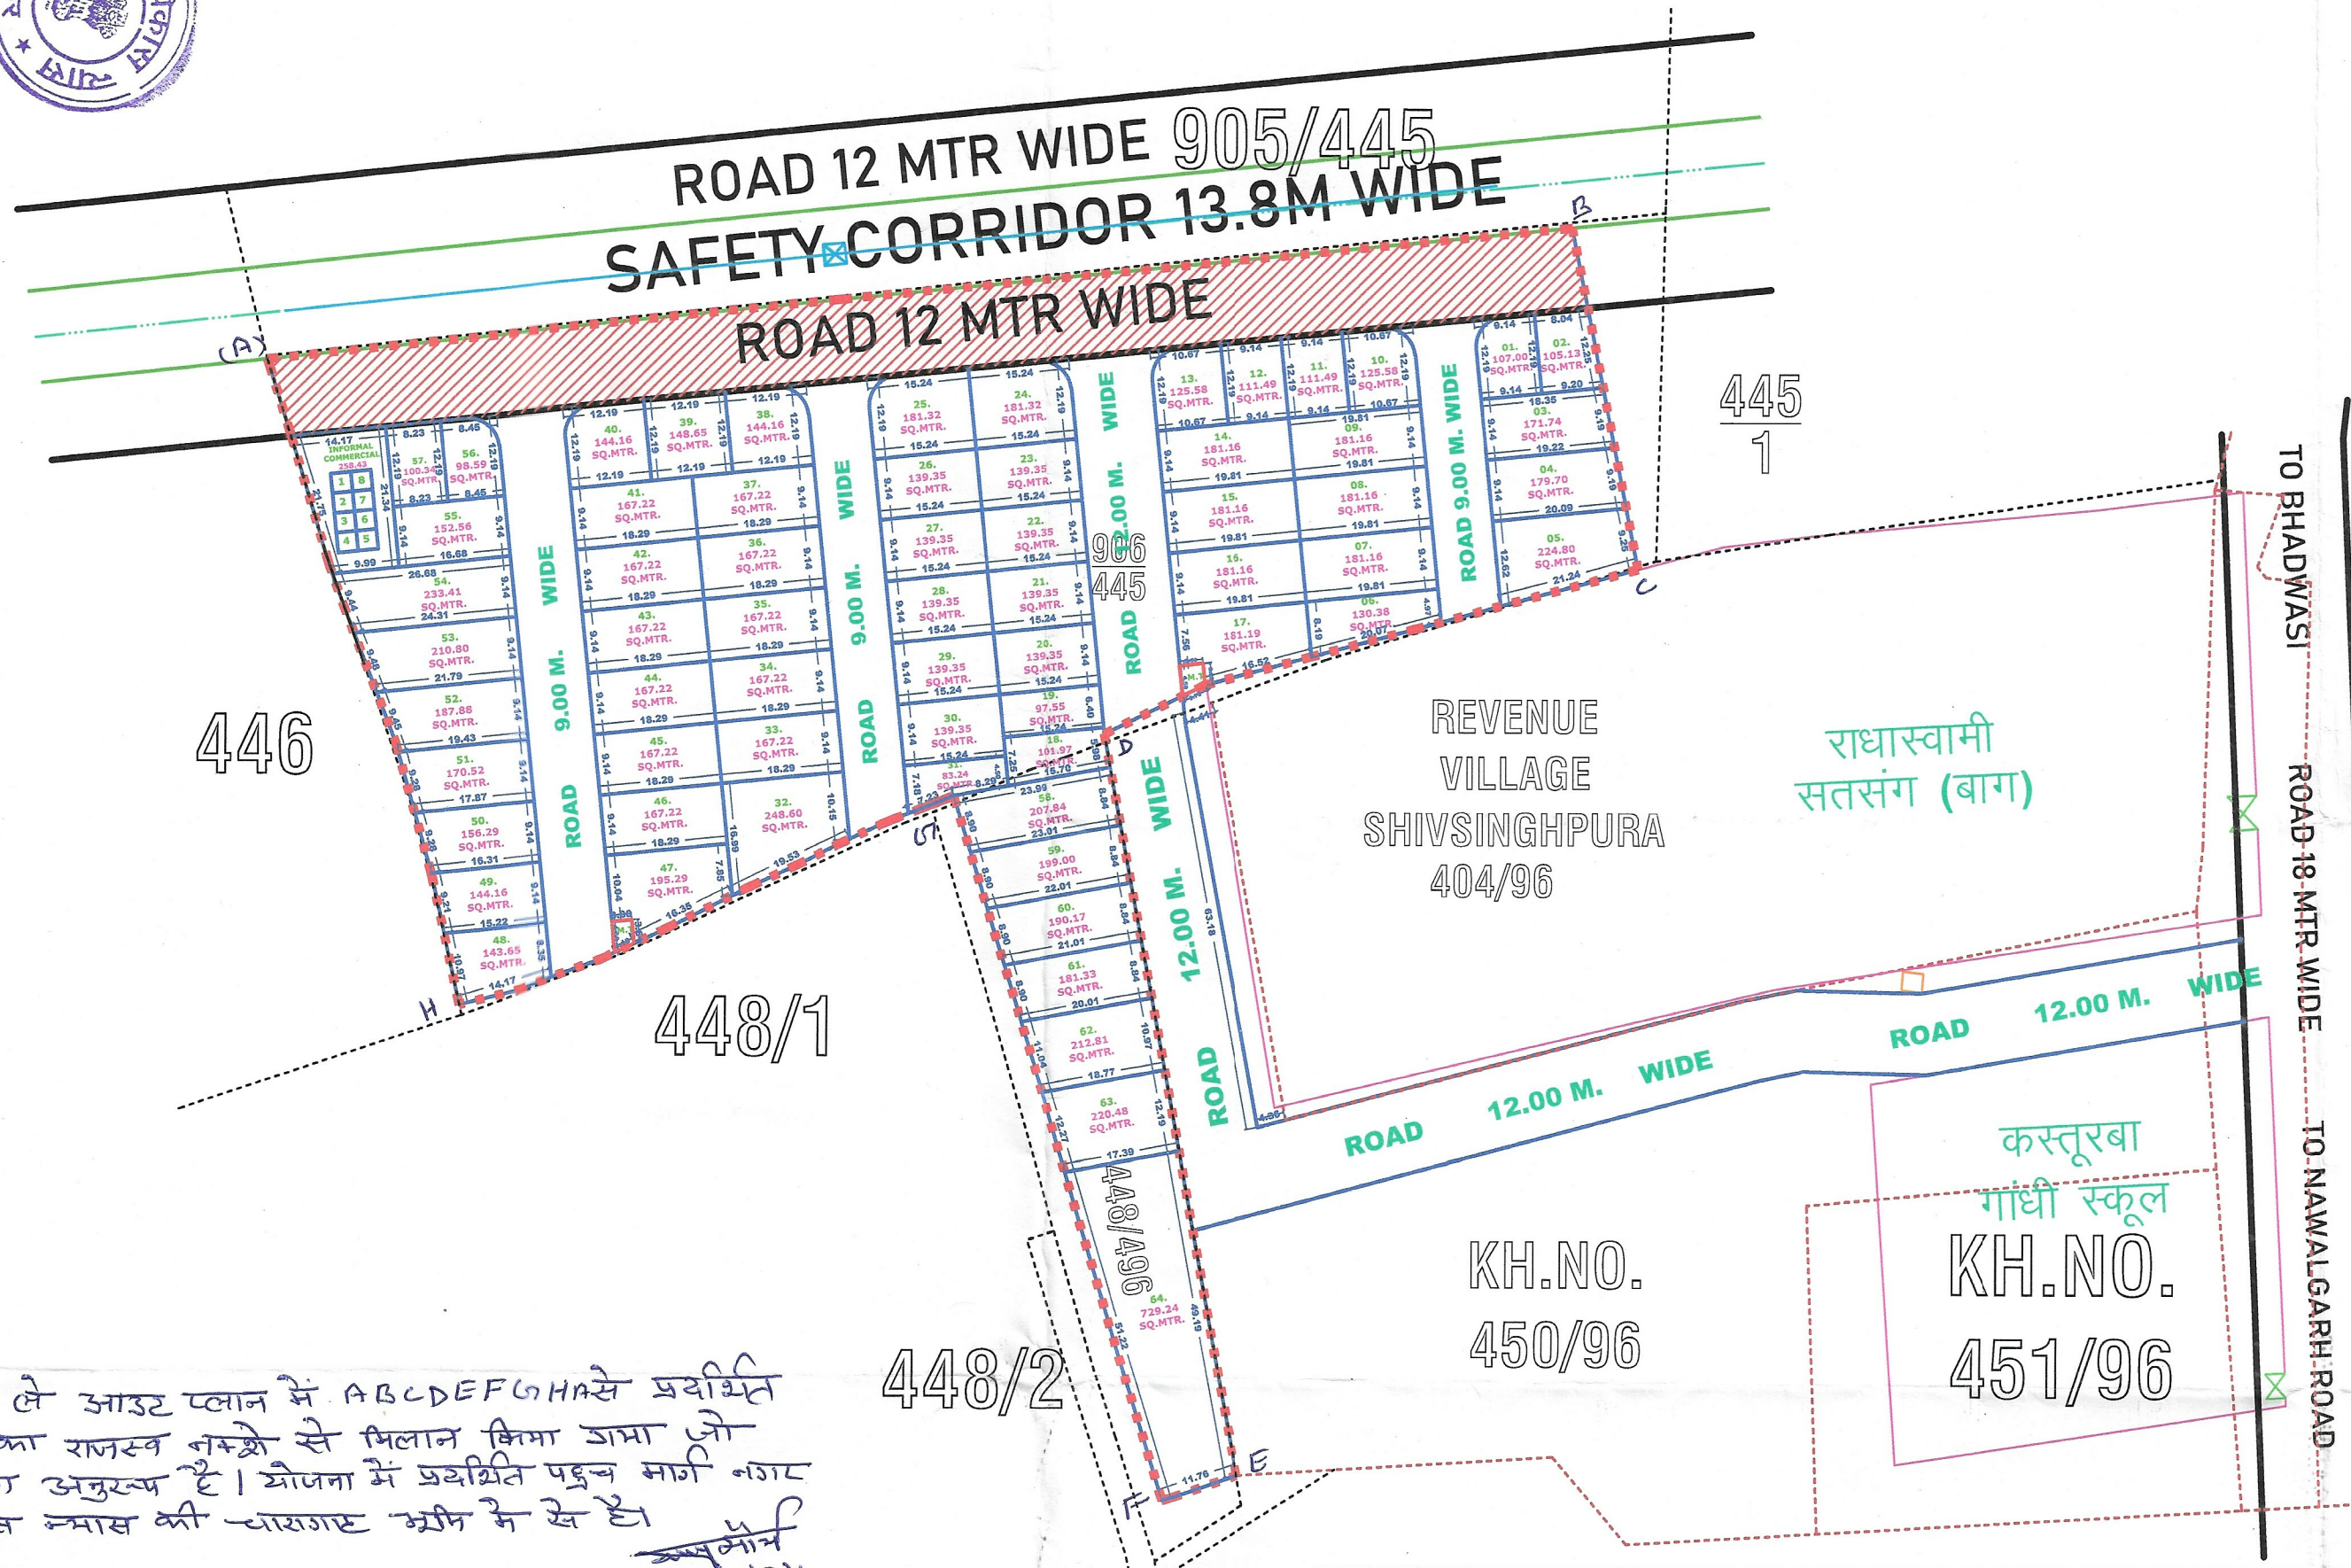



(Revised) **KISHAN VIHAR RESIDENTIAL SCHEME**

LAYOUT PLAN OF KHASRA NO. 906/445,448/496, NEAR RADHA SWAMI SATSANG BHAWAN, BHADWASHI
REVENUE VILL. BHADWASHI TEH. SIKAR DIST. SIKAR (RAJ.)
FOR- 90A RESIDENTIAL SCHEME
APPLICANT :- 1. BHAGWAN SINGH S/O KISHANARAM 2. SAVITRI D/O GHIRDHARI

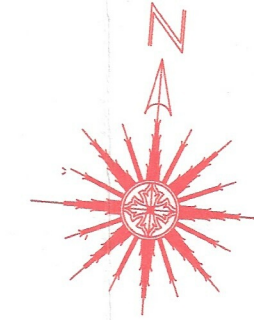

इस ले आउट प्लान में A B C D E F G H से प्रदर्शित क्षेत्र का राजस्व नम्बरे से मिलान किया जाया जो लगभग अनुस्यू है। योजना में प्रदर्शित पड़न मांगी नगर विकास न्यास की चारगाह भी में से है।
20/11/24
JLR-VIT


योजना का नाम KISHAN VIHAR का Revised ले-आउट आज दिनांक 20/11/24 को लेआउट प्लान कमेटी द्वारा सर्वसम्मति से अनुमोदित किया गया।

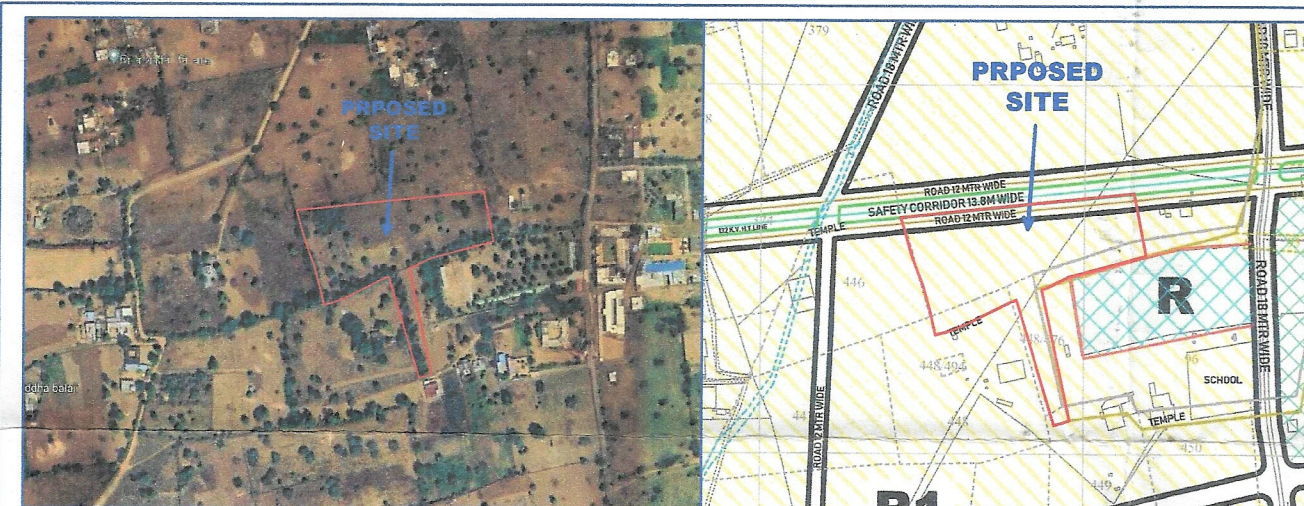

GOOGLE EARTH MAP

SECTOR PLAN

URBAN IMPROVEMENT TRUST SIKAR

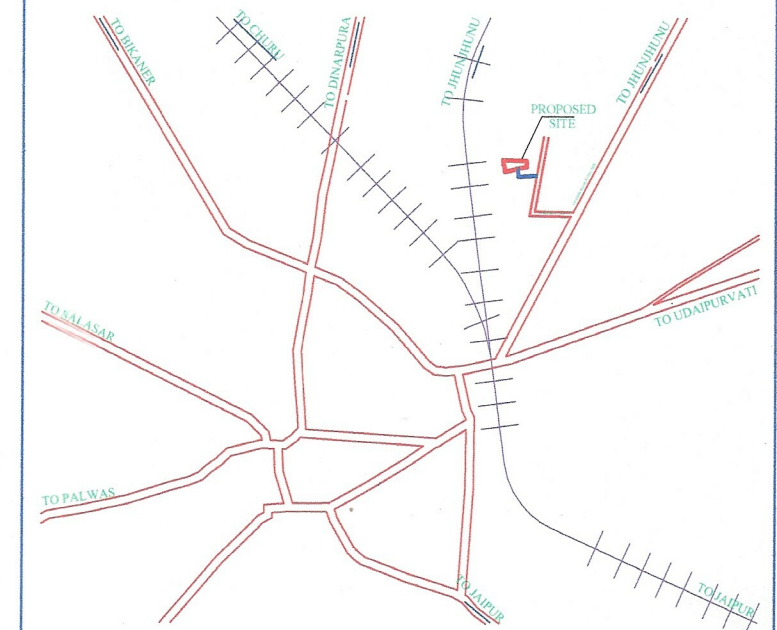

KEY-PLAN
Not To Scale

AREA ANALYSIS

S.N.	LAND USE	AREA (sq.mtr.)	%
1.	RESIDENTIAL	10819.94	67.62%
2.	INFORMAL COMMERCIAL	0258.43	01.62%
3.	MOBILE TOWER	0025.90	00.16%
4.	SURRENDAR IN MASTER PLAN ROAD	2378.37	14.87 %
5.	ROAD	2517.36	15.73 %
	TOTAL	16000.00	100.00 %

SCHEME PLOTS DETAIL

1.	PARTICULARS	NO.
2.	RESIDENTIAL PLOT'S	64
3.	INFORMAL COMMERCIAL	8
4.	MOBILE TOWER	2

■■■■■■■■■■	SCHEME BOUNDARY
-----	KHASRA LINE
—————	PLOT BOUNDARY

NOTE : ALL DIMENSIONS ARE IN METER
SCALE-1 C.M. =10.0 MTR

TOTAL AREA IN KH. NO. 906/445 = 14000.00 SQ. MTR

TOTAL AREA IN KH. NO. 448/496 = 2000.00 SQ. MTR

TOTAL AREA FOR CONVERSION=16000.00 SQ. MTR

JK CONSULTANCY
1st Floor, Sangam Tower,
Opp. jaat boarding, Sikar
9928338794, 7891067650

उप नगर विकास
नगर सुधार न्यास
सीकर

20/11/24
श्री. एल. शर्मा
अधिसापी अभियन्ता
न.वि. न्यास, सीकर

20-11-2024
सचिव
नगर विकास न्यास, सीकर