

प्रस्तावित आवासीय शहरी योजना मानचित्र

राजस्थान टाउनशिप पोलिसी २०१० के अंतर्गत

केशवम होमलैंड प्रथम


ग्राम :- कलवाडा, तहसील - सोनगनेर, जिला - जयपुर, राजस्थान

योजना क्षेत्र का खसरा क्षेत्रफल:-


SN	NO	SCHEME AREA (SQ.MTR.)
1	1091	3300
2	1092	2200
3	1093	4200
4	1094	2600
5	1095	10000
6	1097	10000
7	3042/1100	1000
8	3044/1104	700
9	3046/1105	400
10	3048/1106	2250
11	3049/3043	750
12	3051/3045	350
13	3053/3047	2750
14	1107	8300
15	1108	6300
16	3083/1109	3650
17	1110	3700
18	1114	200
19	1115	5300
20	1116	9900
21	1118/2783	1800
22	1138	300
23	1139	7700
24	3085/1140	9700
25	3087/1141	1050
TOTAL AREA		100000

1389
8
24-1-24


योजना क्षेत्र का खसरा मानचित्र:-

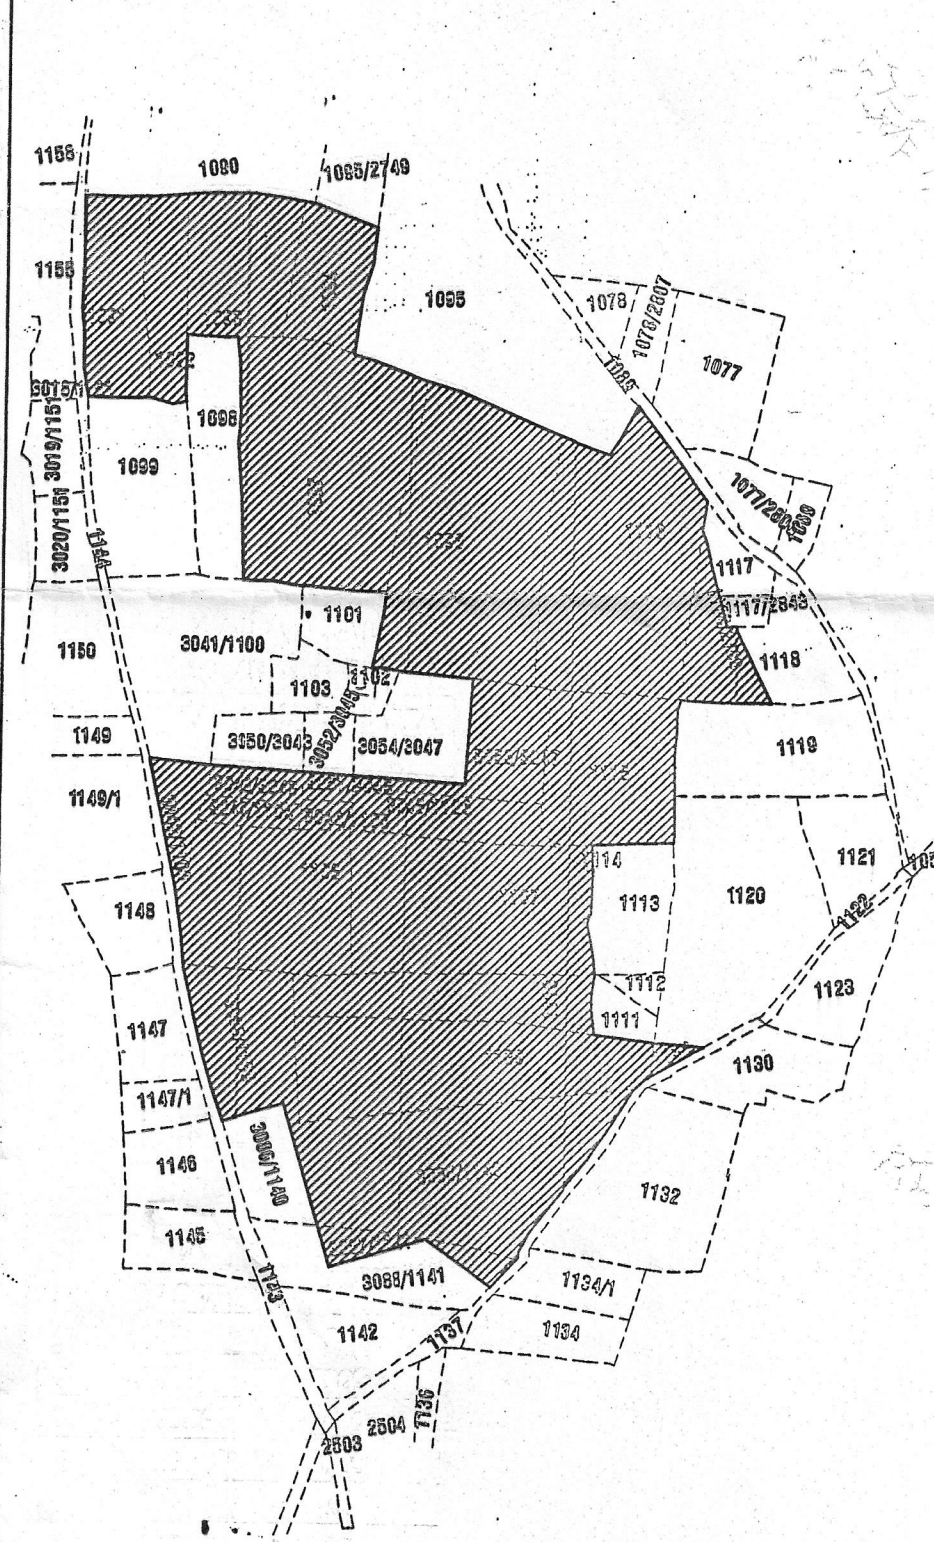

योजना क्षेत्र का एरर मानचित्र:-

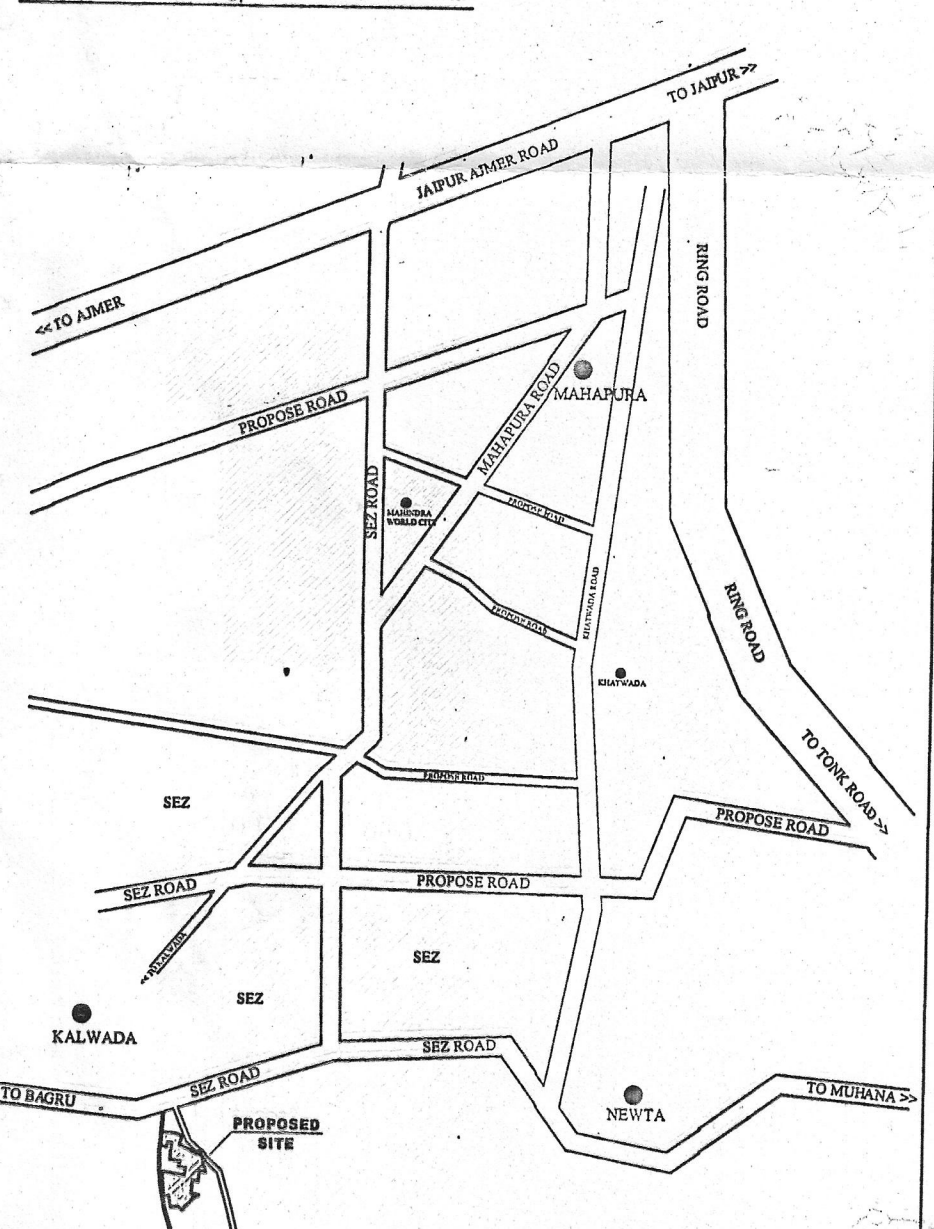

योजना क्षेत्र का विभाजन सूचक:-

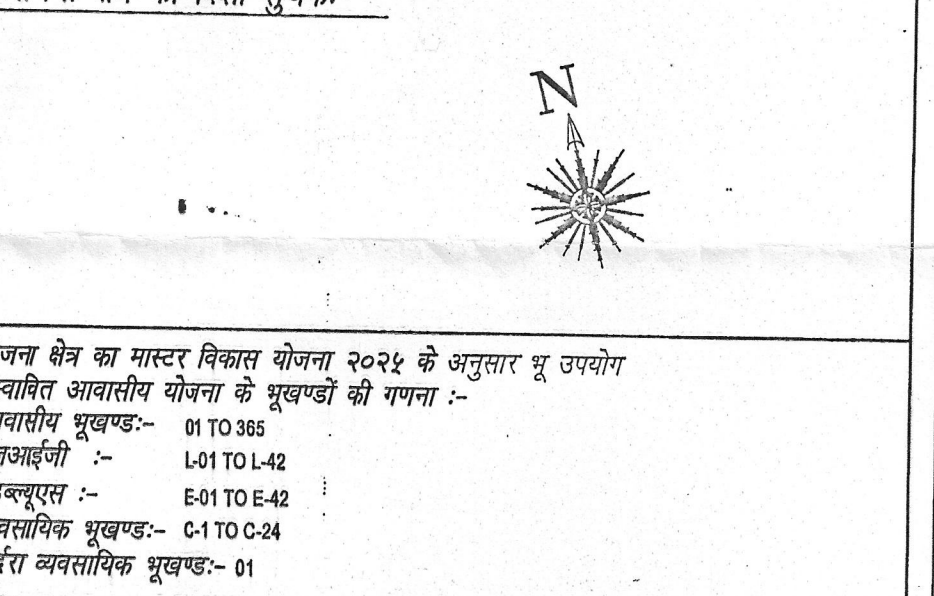

योजना क्षेत्र का भू-उपयोग व तकनीकी विश्लेषण :-

क्र.सं.	भू-उपयोग	क्षेत्रफल (व.मी.में)	प्रतिशत
1.	आवासीय भूखण्ड	45300.04	45.30%
2.	इंडस्ट्रियल एलआईडी	4530.70	04.53%
3.	व्यवसायिक भूखण्ड	5419.02	05.42%
4.	खुर्दरा व्यवसायिक	580.98	00.58%
5.	भविष्य विस्तार	33.42	00.03%
(A) कुल क्षेत्रफल (1 TO 5)		55884.16	55.86%
6.	पार्क	5000.00	05.00%
7.	सुविधा क्षेत्र	10000.00	10.00%
8.	टोस कचरा प्रबंधन	50.00	00.05%
9.	मोबाइल टावर	40.00	00.04%
10.	सड़क	29045.84	29.05%
(B) कुल क्षेत्रफल (6 TO 10)		44135.84	44.14%
योजना क्षेत्रफल (A)		100000.00	100.00%
प्रस्तावित योजना की आवंटित भूमि का क्षेत्रफल (10.00 हेक्टेयर)		100000.00 व.मी.	

योजना का नाम :-

प्रस्तावित आवासीय शहरी योजना मानचित्र

राजस्थान टाउनशिप पोलिसी २०१० के अंतर्गत

केशवम होमलैंड प्रथम

ग्राम :- कलवाडा, तहसील - सोनगनेर, जिला - जयपुर, राजस्थान

योजना विकास कर्ता :-

जयपुर विकास प्राधिकरण

जयपुर विकास प्राधिकरण

