

PROPOSED LAY OUT PLAN ON KHASRA NO. 347/2, OF VILLAGE BANAR AT JODHPUR


LAND USES ANALYSIS

PLOTS	AREA in Sq.yd.	AREA OF %
TOTAL PLOT AREA	8570.44	59.02 %
PARK AREA	727.39	05.01 %
M.T./S.W.D. AREA	37.33	00.26 %
ROAD AREA	5184.58	35.71 %
TOTAL SCHEME AREA	14519.74	100.00 %
Area in Bigha = 7 Bigha, 10 Bishwa		



SCALE:-1"=50'

PART OF KHASRA
NO. 347/2

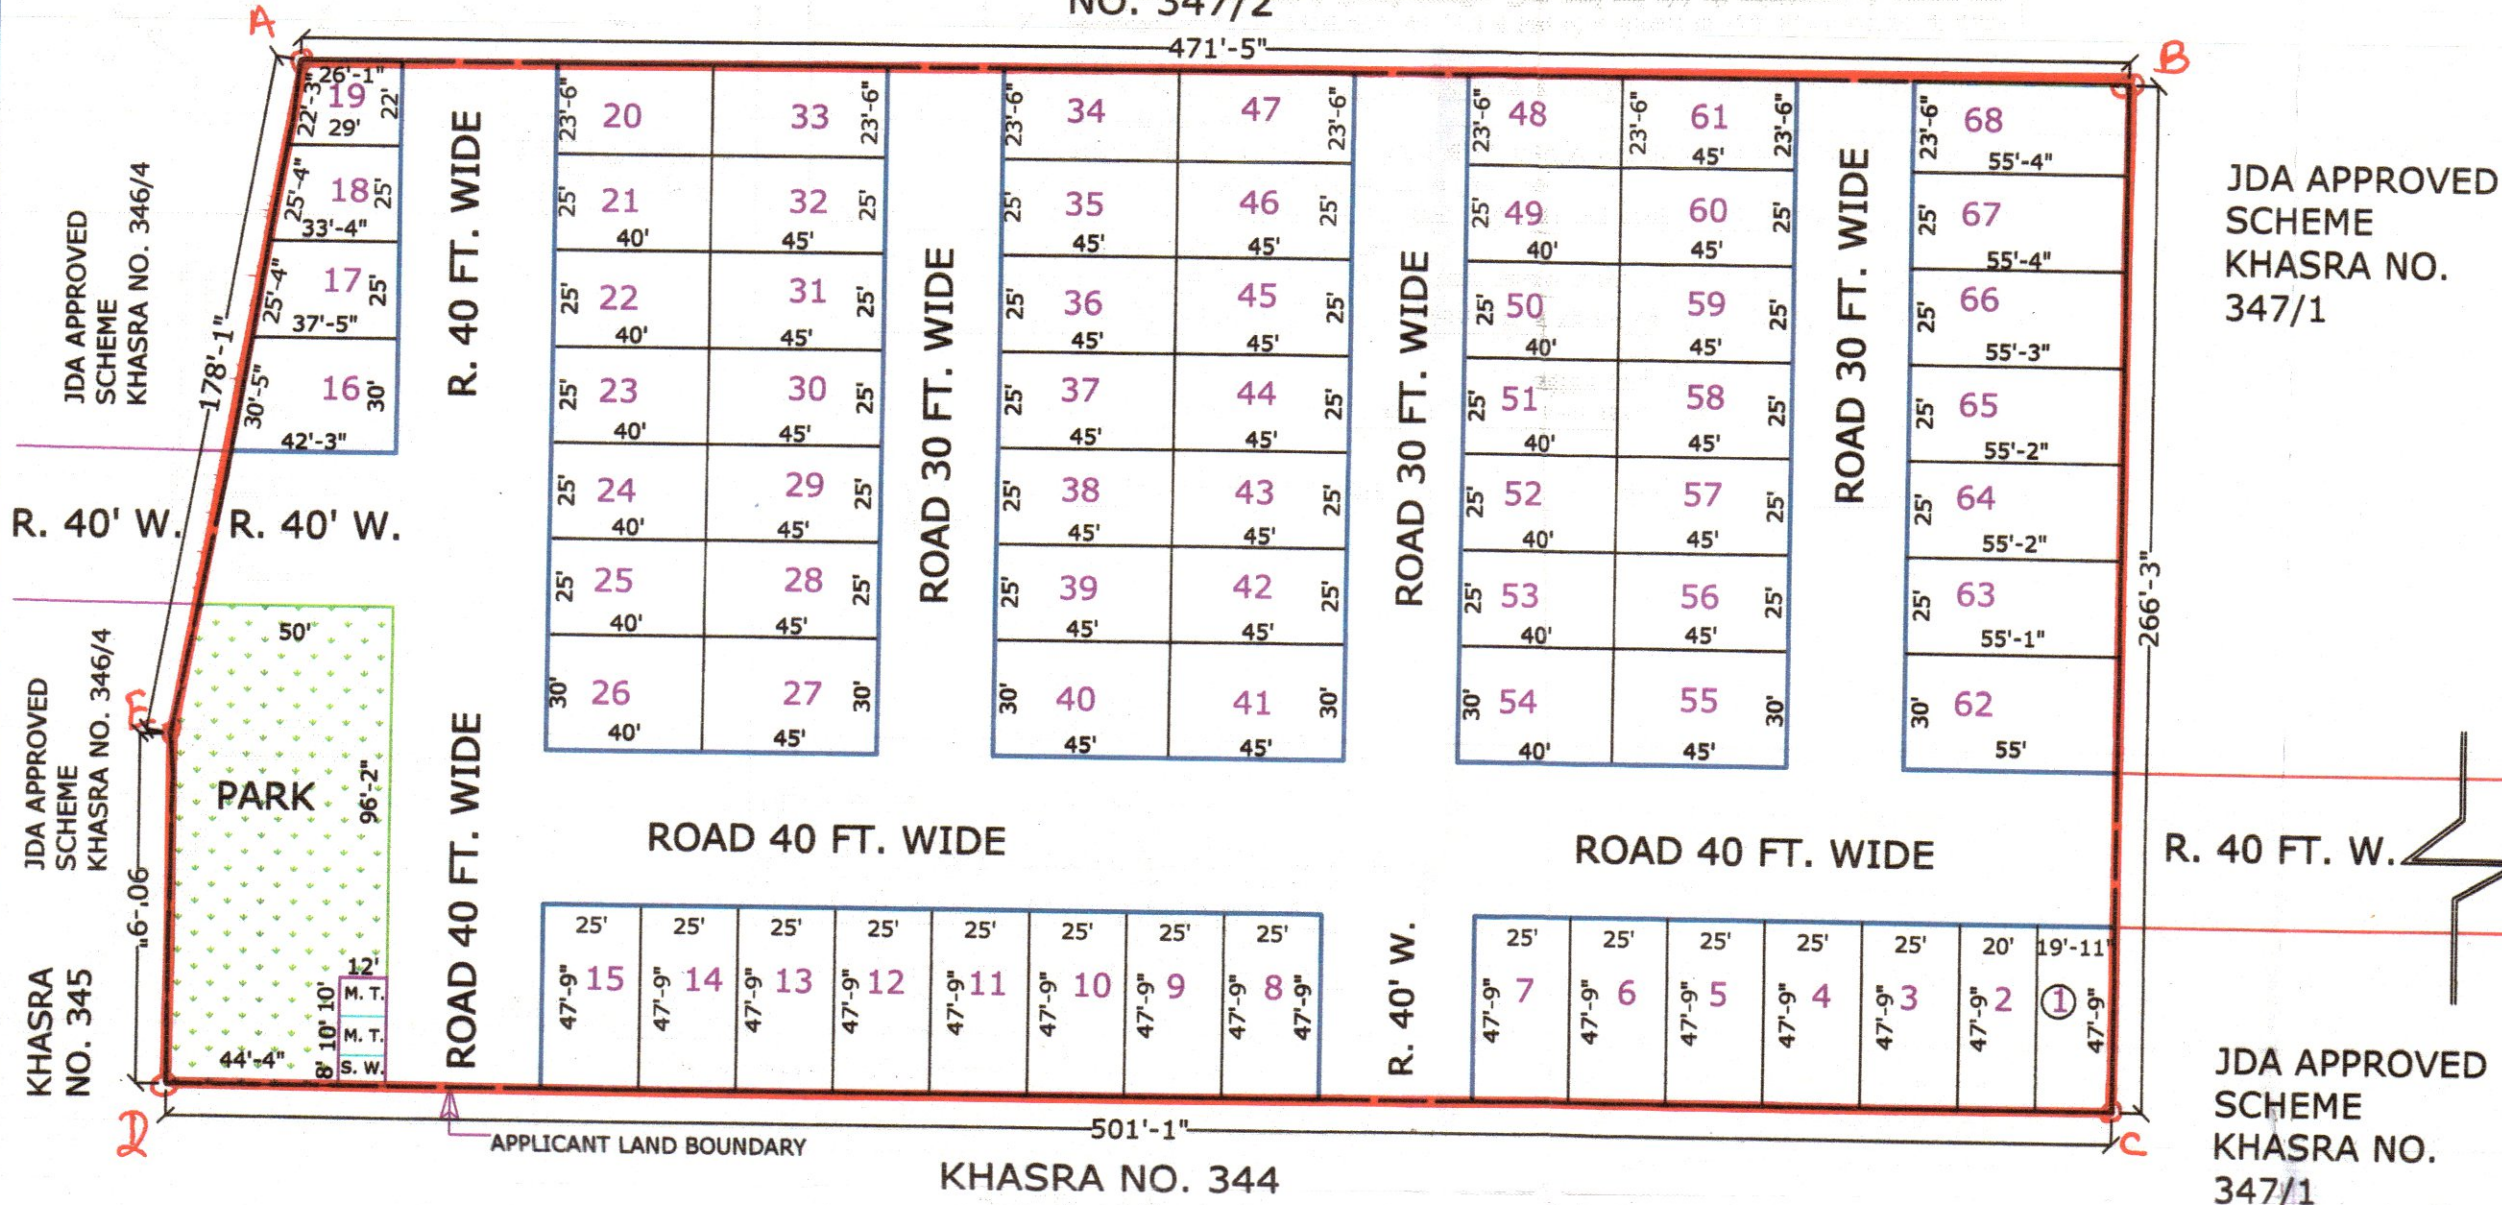


ROAD 100 FT. WIDE


TO BANAR -->>

<<-- TO JALELI FOJDARA

KEY-PLAN

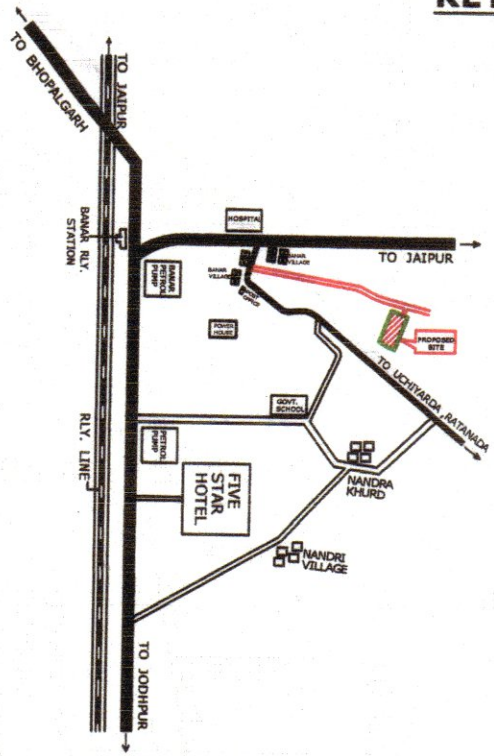

KHASRA MAP NOT TO SCALE

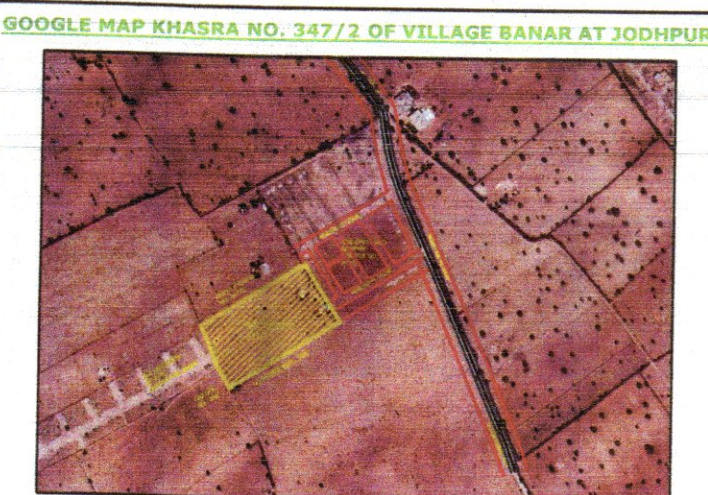

दिनांक 13.12.22 को सुपरइमोजन
प्लान से प्रस्तुत प्लान की सीमाओं का
मिलान कर लाल रंग की से मार्क A से E
किया गया।

2-03-23
व्यापक सहित राजपुरोहित
निरीक्षक (भू.अ.)
जोधपुर विकास प्राधिकरण

JDA/Dir(P)/Zone-1/06
05/04/2023

एजेण्डा संख्या 08 :-

बैठक दिनांक	जोन	राजस्व ग्राम	खसरा संख्या	रकबा	प्रयोजन
27.02.2023	जोन-1	बनाड	347 / 2	रकबा 15.00.00 बीघा, आवेदित रकबा 07.10.00 बीघा	आवासीय योजना
आवेदक	श्री मंवरलाल, श्री राजाराम, श्री मुन्नाराम, श्री तेजाराम, पि. श्री बुद्धाराम एवं श्रीमती चुकीदेवी बेवा बुद्धाराम				
विषय-	राजस्व ग्राम बनाड के खसरा संख्या 347/2 रकबा रकबा 15.00.00 बीघा, आवेदित रकबा 07.10.00 बीघा में आवासीय योजना प्रयोजनार्थ अनुमोदन बाबत।				
निर्णय-	समिति द्वारा एजेण्डा व पत्रावली का अवलोकन किया गया। बाद विचार-विमर्श निम्नलिखित शर्तों के साथ ले-आउट प्लान अनुमोदित किये जाने का निर्णय लिया गया-				
	1. आवेदित भूमि को पूर्व अनुमोदित योजना से 40 फीट पहुँच मार्ग उपलब्ध हो रहा है जिसकी सुनिश्चितता जोन स्तर पर की जावे। 2. भूखण्ड संख्या 16-19 के सामने प्रस्तावित सड़क का मार्गाधिकार 40' रखा जा कर संशोधित मानचित्र प्राप्त किया जावे। 3. नियमानुसार आन्तरिक विकास कार्यों की एवज में विकस्य योग्य क्षेत्रफल के 12.5 प्रतिशत क्षेत्रफल के बराबर भूखण्ड रहन में रखे जाने हैं जिनको आन्तरिक विकास कार्य पूर्ण होने की सुनिश्चितता के उपरान्त रहन मुक्त किया जावेगा। 4. मुख्यमंत्री जन आवास योजना 2015 के प्रावधानानुसार नियमानुसार राशि जोन स्तर पर ली जावे। 5. उक्त प्रस्तावित भूमि से सम्बन्धित अन्य राजस्व प्रशासनिक, वाद अवाप्ति, एवं मालिकाना हक की समस्त जिम्मेदारी प्रार्थी की स्वयं की होगी। प्रार्थी से इस बाबत शपथ-पत्र लिया जावे कि प्रसंगत भूमि पर कोई विवाद नहीं है और ना ही न्यायालय में कोई विवाद लम्बित है। इस बाबत जोन स्तर पर शपथ-पत्र लेकर ही पट्टा जारी किया जावे। 6. प्रस्तावित भूमि पर निर्माण कार्य करवाने से पूर्व प्रचलित भवन विनियम अनुसार जोधपुर विकास प्राधिकरण से भवन मानचित्र अनुमोदित करवाने होंगे। 7. राज्य सरकार द्वारा दिनांक 10.08.2020 को जारी अधिसूचना अनुसार नियमानुसार मोबाईल टॉवर एवं ठोस कचरा संग्रहण स्थल का प्रावधान किया जावे।				

Cd

सहायक नगर निवाहक
जोधपुर विकास प्राधिकरण
जोधपुर

जोधपुर विकास प्राधिकरण
जोधपुर

व्यापक (जोन-1)
जोधपुर विकास प्राधिकरण
जोधपुर

(मंवरलाल)

(शाराराम)

(मुन्नाराम)

(तेजाराम)

(चुकी)