

कनिष्ठ अध्याय

डा. ध. धामसी जालिहारी

जयमल अंगरपाणिया
लासल (सीकर)

प्रपन्सा पार्के पार्डन 6 कस्का लोसस तह दांतराम गढ
जिला सीकर एण्ड पन्नाम 1 गिराराम डापुसाराम
जाति मेघपाख नि मोससर तह शिहवना जिला जागीर
2 श्रीमती स्मोज देवी पत्नी सांवरणस जाति नामक नि
जागसवा तह चौद जिला सीकर
3 श्रीमती सायरी देवी w/o विजय कुमार जाति रेगर नि
पार्डन 18 लोसस तह दांतराम गढ जिला सीकर
4 श्रीमती सुरवी देवी w/o त्रिलोक सिंह जाति जाट
नि बिलारणिमो की दाणी पोस्ट सिंगरापट जिला सीकर
5 श्रीमती सामर देवी w/o सुवाराम जाति जाट नि
बिलारणिमो की दाणी पोस्ट सिंगरापट जिला सीकर
विषय कृषि भूमि रुपान्तरण के तहत मुरझमन्नी जना
आवास मोजना 2015 के तहत परिमोजनार्थ पट्टा
जो ब्लू प्रिन्ट परग सुर्ग से प्रदर्शित है।
अन्तगत एनन 2198/932, 2199/932, 2200/932 व 1344

Er. KALIM KARIGAR
CIVIL ENGINEER DIPLOMA
Court Compound, SIKAR
Lic. No. [C-] Date: 20/01/2018
MOB. 9877472037

कुल रकबा A B C D E F G H
6906.06 मी²

T. By S. KOMAR
DATE 28.06.2018


LAYOUT PLAN OF CHIEF MINISTER'S JAN AWAS YOJANA 2015 PROVISION 3B

Kha. No. 2200/932, 1344(Part), 2198/932(Part) & 2199/932(Part)

At Vill- Losal, Teh.- Danta Ramgarh, Dist. Sikar



Scale:- 1CM : 5 Mtr.

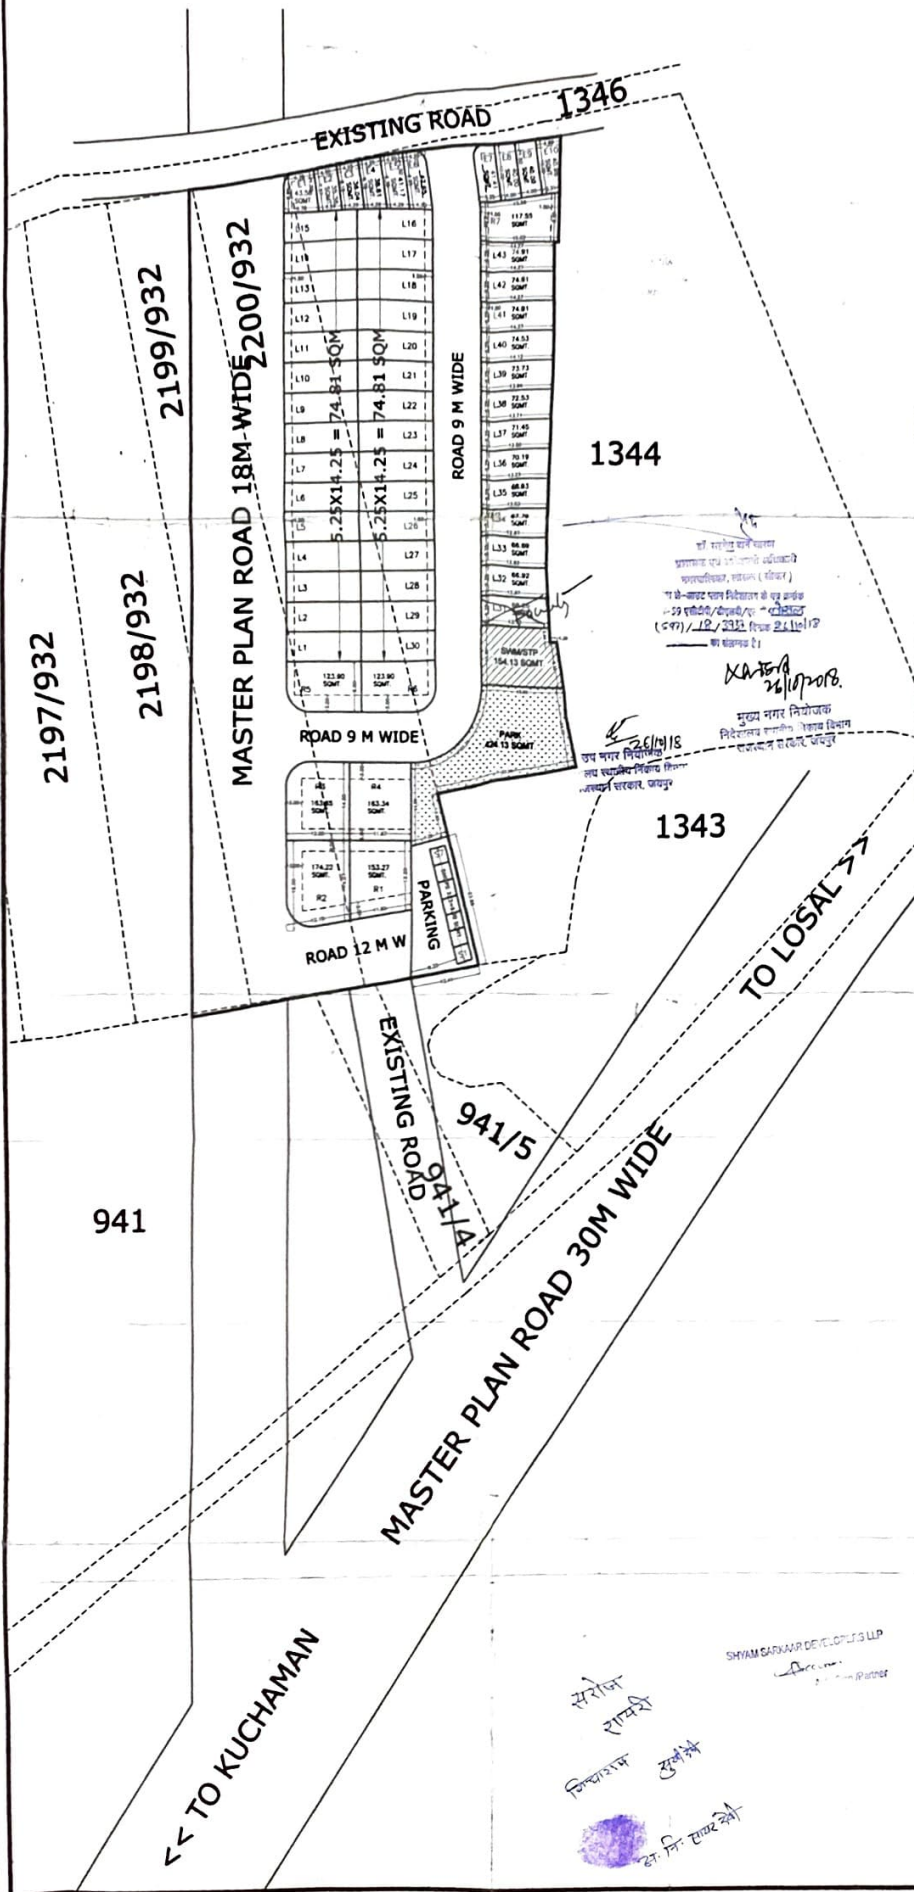

PLOT NO.	AREA	TYPE
R1	153.27	25%
R2	174.22	25%
R3	163.65	25%
R4	163.34	25%
R5	123.90	25%
R6	123.90	25%
R7	117.55	25%

PLOT NO.	AREA	TYPE
E1	43.58	EWS
E2	35.36	EWS
E3	36.04	EWS
E4	38.61	EWS
E5	41.17	EWS
E6	42.65	EWS
E7	41.41	EWS
E8	40.00	EWS
E9	40.00	EWS
E10	40.95	EWS

PLOT NO.	AREA	TYPE
L1	74.81	UG
L2	74.81	UG
L3	74.81	UG
L4	74.81	UG
L5	74.81	UG
L6	74.81	UG
L7	74.81	UG
L8	74.81	UG
L9	74.81	UG
L10	74.81	UG
L11	74.81	UG
L12	74.81	UG
L13	74.81	UG
L14	74.81	UG
L15	74.81	UG
L16	74.81	UG
L17	74.81	UG
L18	74.81	UG
L19	74.81	UG
L20	74.81	UG
L21	74.81	UG
L22	74.81	UG
L23	74.81	UG
L24	74.81	UG
L25	74.81	UG
L26	74.81	UG
L27	74.81	UG
L28	74.81	UG
L29	74.81	UG
L30	74.81	UG
L31	68.25	UG
L32	66.92	UG
L33	66.69	UG
L34	67.78	UG
L35	68.93	UG
L36	70.19	UG
L37	71.45	UG
L38	72.53	UG
L39	73.73	UG
L40	74.53	UG
L41	74.91	UG
L42	74.91	UG
L43	74.91	UG

TOTAL UNIT	
PLOT TYPE	NO. OF UNIT
RESIDENTIAL (25%)	7
LIG	43
EWS	10
RETAILS	7

Kha. No.	Rakba	Plot Area	Balance
1344	8800.00	4238.86	4561.14
2200/932/5	2800.00	2800.00	0.00
2199/932/4	2800.00	2150.14	649.86
2198/932/3	2800.00	343.00	2457.00
Total Area	17200.00	9532.00	7668.00

AREA ANALYSIS'S :-

S.NO.	LAND USE	AREA	%
1.	RESIDENTIAL (25%)	1015.83 SQMT.	10.70%
2.	AFFORDABLE (EWS/LIG)	3569.80 SQMT.	37.45%
3.	RETAIL SHOPS	238.22 SQMT.	2.52%
4.	PARK & STPSWM	576.49 SQMT.	6.07%
5.	M.P. ROAD	2625.60 SQMT.	27.55%
6.	ROAD	1498.49 SQMT.	15.71%
10.	TOTAL NET SCHEME	9532.00 SQMT.	100.00%

NAME OF SOCIETY: NIJI KHATEDAR

NAME OF SCHEME: SHYAM VATIKA

Scale:- 1CM : 5 Mtr.

DRG. NO.

PLANNER:



CADMAX Design Services

C-49, B-3, VIDHYA APARTMENTS,
PARAS NAG, BAPURANGAR, JAIPUR
PH:-0141-4025159 email:- info@cadmaxds.com

SHYAM SARIN & CO. PVT. LTD.



सरोज रावरी

निष्ठा रावरी

डॉ. वि. एम. डी.