



SQUARE NO. 40 CHAK 2 M.L.

MASTER PLAN ROAD 80' WIDE

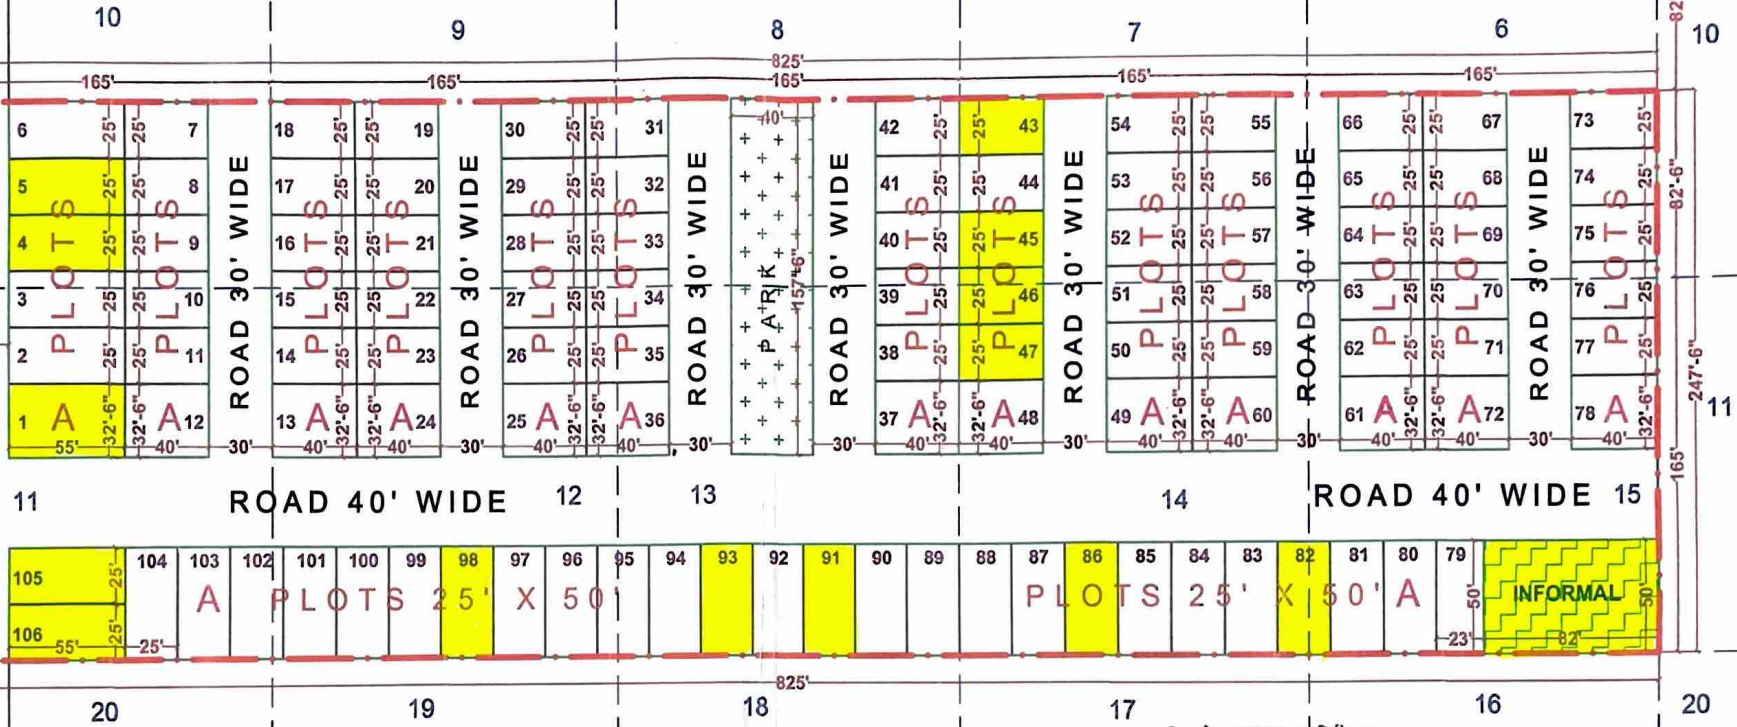

LAYOUT - PLAN

न्यास स्तर पर गठित ले आउट प्लान समिति
बैठक दिनांक 30/05/2025 में साईद प्लान/ल
आउट प्लान परांक दिनांक 30/05/2025
द्वारा स्वीकृत/अनुमोदित किया गया।

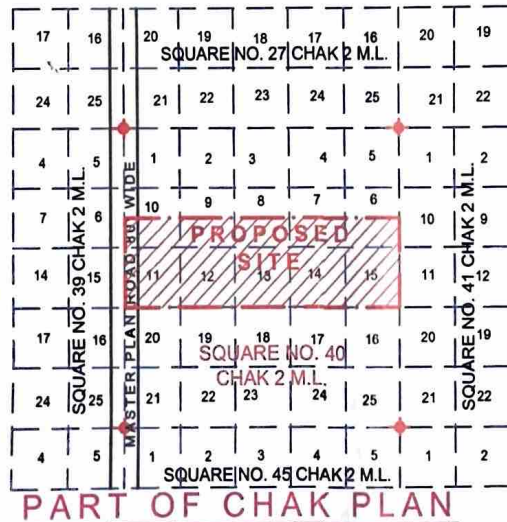

LAND USE ANALYSIS :-

TOTAL LAND 204187.50 Sq. Ft.

S. NO.	PARTICULAR	AREA IN Sq.ft.	%TAGE
1	RESIDENTIAL	119412.50 Sq.ft.	58.48 %
2	INFORMAL	4100.00 Sq.ft.	2.01 %
3	PARK	6300.00 Sq.ft.	3.09 %
4	ROAD	74375.00 Sq.ft.	36.42 %
	TOTAL	204187.50 Sq.ft.	100.00 %

REFERENCE :-

- JAMABANDI AREA SHOWN THUS :-
- KILLA LINE SHOWN THUS :-
- SQUARE POINT SHOWN THUS :-
- JAMABANDI AREA :- 204187.50 Sq.Feet OR 1.8970 Hect.
- SCALE 1" = 60'
- OWNER :-

सहायक नगर नियोजक
नगर विकास न्यास
श्रीगंगानगर (राज.)

अधिशोषी अभियन्ता
नगर विकास न्यास
श्रीगंगानगर (राज.)

सचिव
नगर विकास न्यास
श्रीगंगानगर (राज.)

LAYOUT PLAN OF KILLA NO. 6 TO 10 (EACH PART) 11 TO 15 SQUARE
NO. 40 CHAK 2 M.L. Teh.& Dist. SRI GANGANAGAR (RAJ.)

