


**UNDER KHASRA NO.- 887, 891, 892, 893, 929,930,931
AT REVENUE VILLAGE- BILWA, TEHSIL-SANGANER, JAIPUR**

1192
B
25.11.22

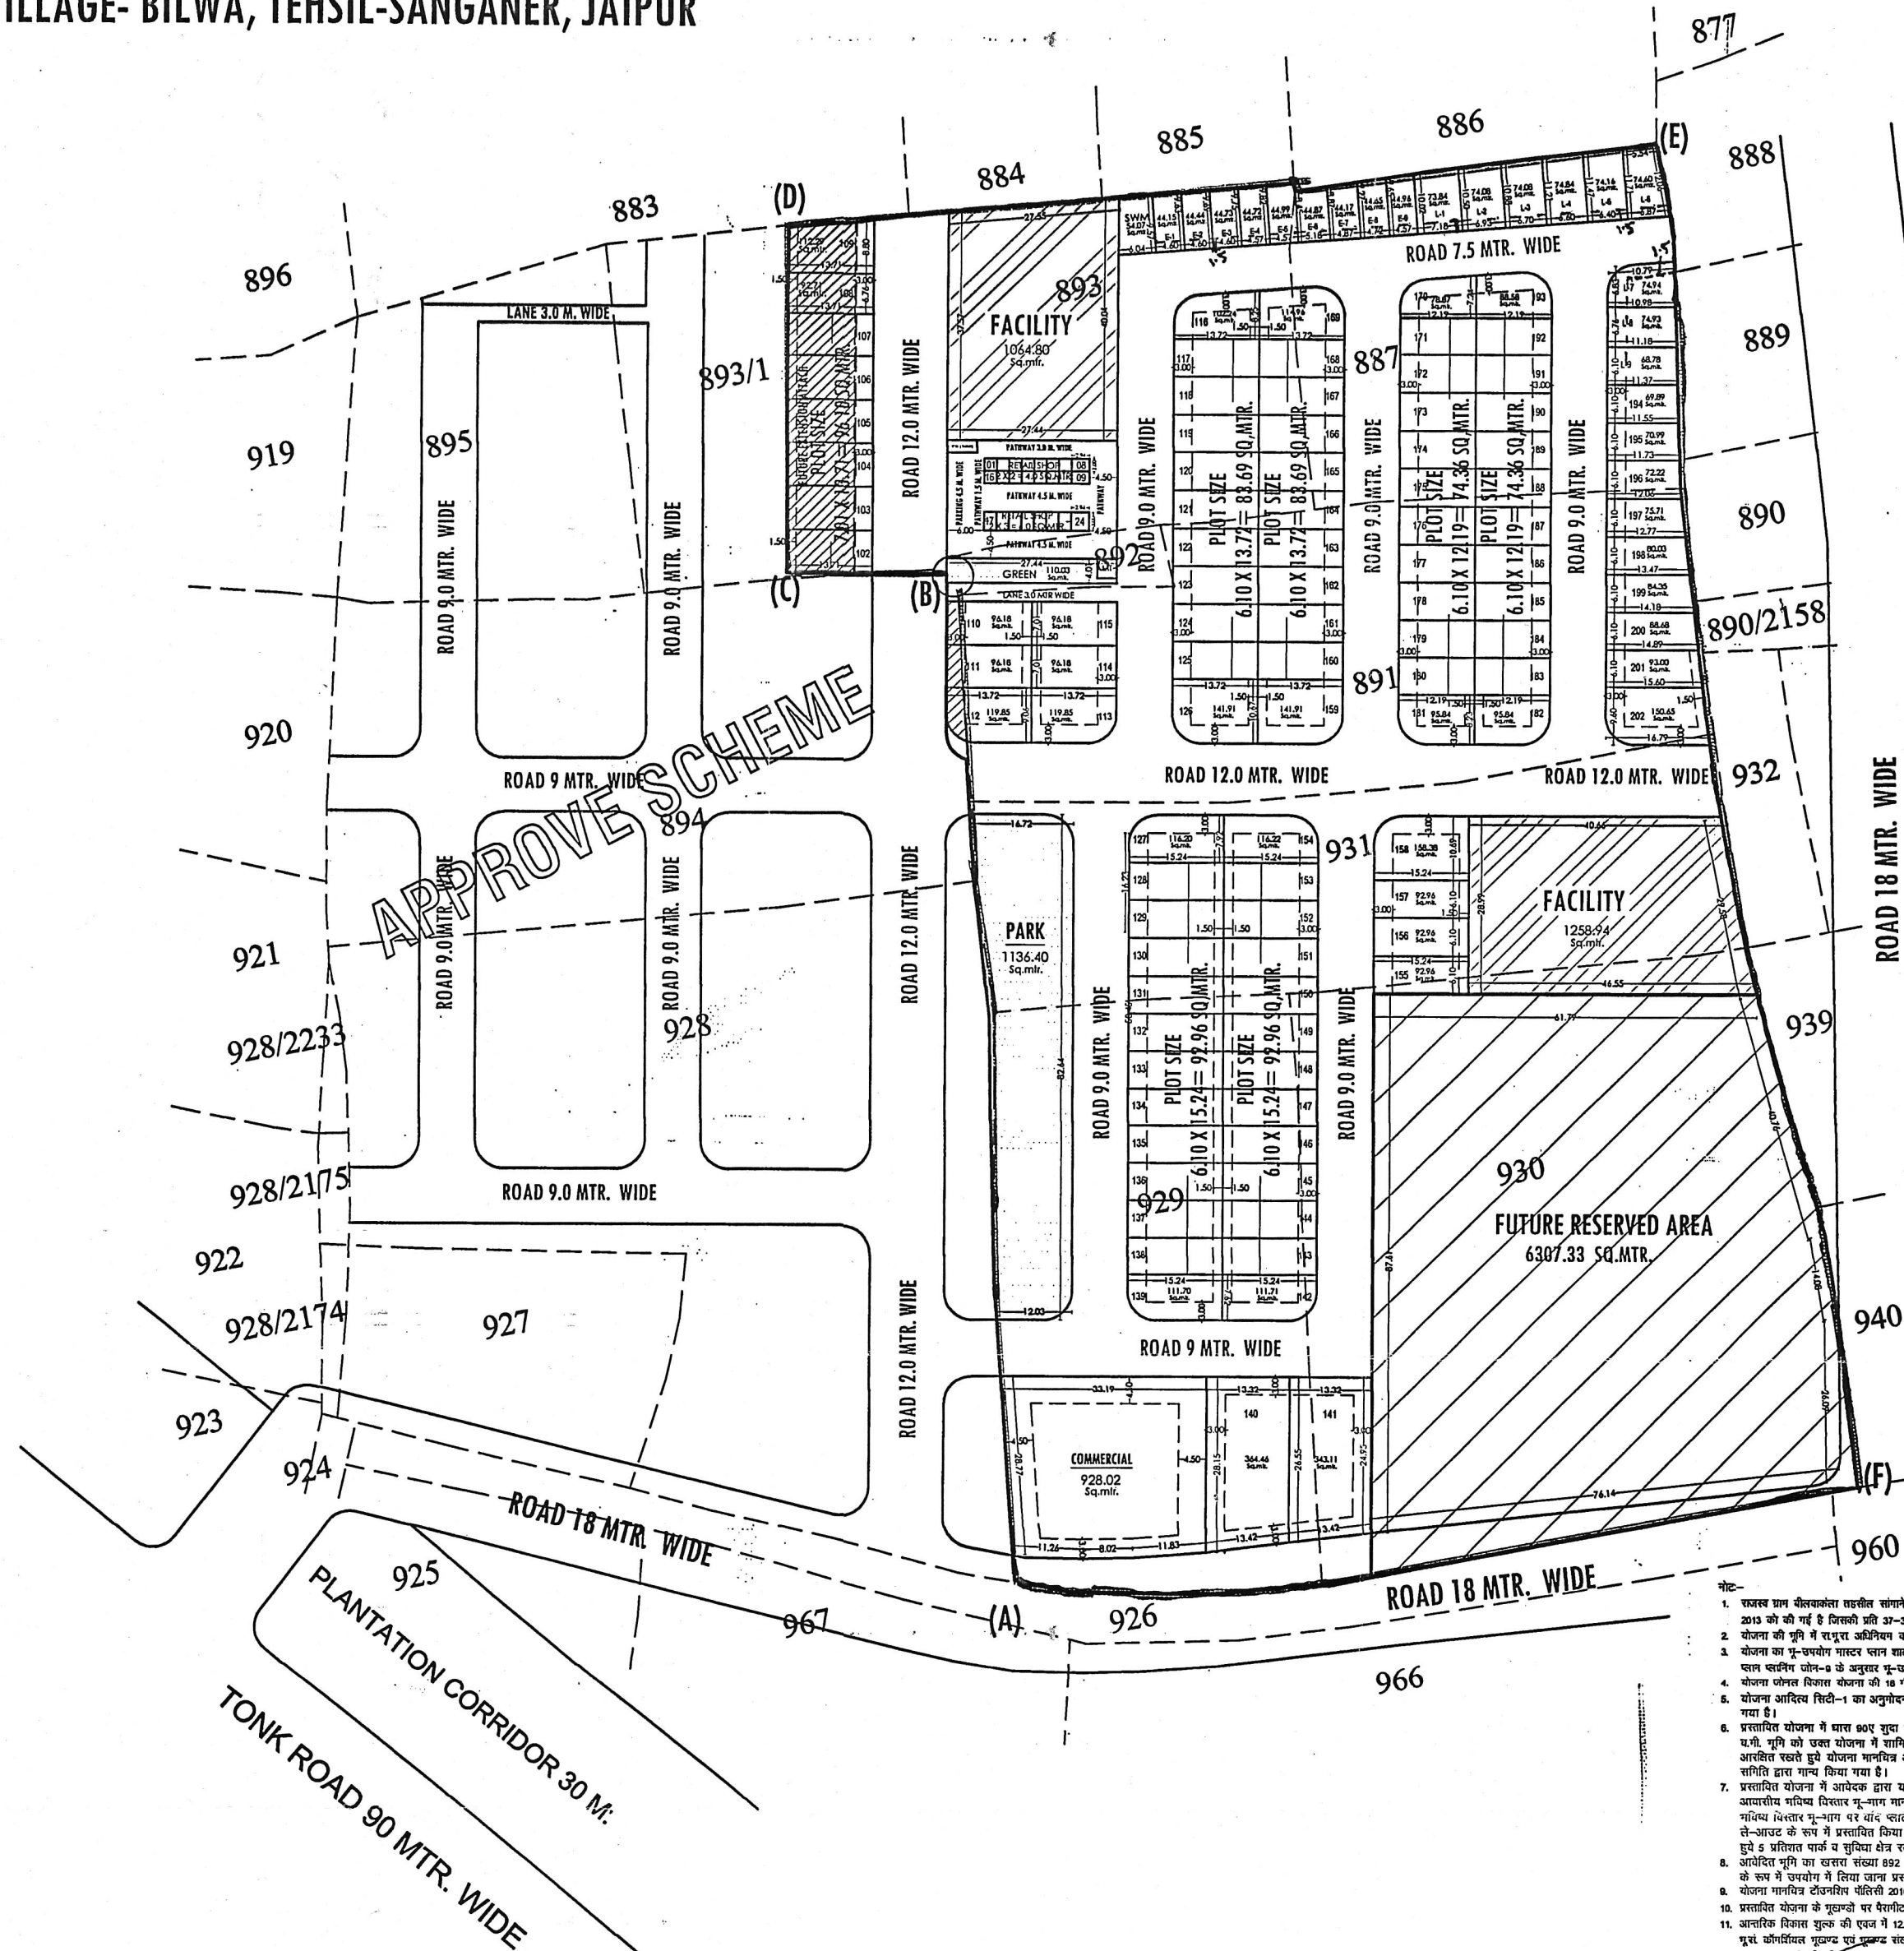


स्वयंरा सुपन ब्रम्हा ज किशो -
नेणा एव
२१. ११. २२
A. t. A. Meey

CAD MAX CONSULTANCY PVT. LTD.
301-302, Prism Tower,
Opp. Rajasthan Police Head Quarter,
Lal Kotha Scheme, Jaipur
Ph : 0141-4113111

- [illegible]

AMIN (ZONE-14)
A.P. (ZONE-14)
T.D.R. (ZONE-14)
D.C. (ZONE-14)
B.P.C. (L.P.)
B.P.C. (L.P.)
B.P.C. (L.P.)

KHASRA MAP :-

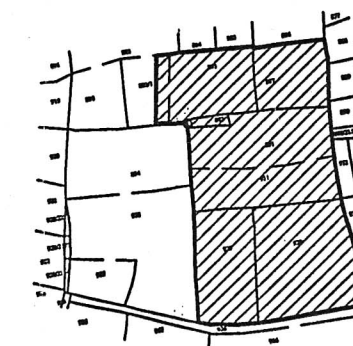

NORTH:-

TOTAL PLOTS :- 118
RETAIL SHOPS :- 24

AREA ANALYSIS :-

S.No.	LAND USED	AREA IN (SQ.MTR.)	(%)
1	RESIDENTIAL	9020.47	38.84 %
2	FII.EXT.ATTACH	670.87	02.89 %
3	EPS / LIG	1065.91	04.59 %
4	COMMERCIAL	928.02	04.00 %
5	RETAIL	118.58	00.51 %
TOTAL = (1 TO 5)		11803.85	50.83 %
5	PARK	1236.44	05.32 %
6	FACILITY	2323.75	10.00 %
7	S.W.M.	54.07	00.23 %
8	MOBILE TOWER	10.00	00.04 %
9	P.U. (Toilet)	10.00	00.04 %
10	ROAD	7789.09	33.54 %
TOTAL = (5 TO 10)		11423.35	49.17 %
SCHEME AREA		23227.20	100.00 %
FUT. RESERVED AREA		6307.33	
TOTAL KHATEDAR AREA (A TO F)		29534.53	
		02.95 HECT.	

योजना की भूमि की रा.भू.रा. अधिनियम की धारा 90 ए की कार्यवाही एवं मौके पर भूमि का प्रमापीकरण मेरे द्वारा किया गया। योजना की पूरी भूमि प्राधिकरण में निहित हो चुकी है।

नाम	नाम
तहसीलदार	उपायुक्त जोन:-
बी.पी.सी / जी. एल. सी. की बैठक संख्या दिनांक	
की अनुपालना में योजना मानचित्र स्वीकृत कर जारी	

SCHEME NAME :- PROPOSED LAY OUT PLAN OF
"ADITYA CITY - I"
AT REVENUE VILLAGE- BILWA, TEHSIL-SANGANER, JAIPUR

ZONE = 14A

SCALE = 1:10

22 JAIPUR DEVELOPMENT AUTHORITY

Consultant :	
--------------	--



Cad max
Consultancy (P) Ltd.
A Complete Dzine Studio
301-302, PRIMA TOWER/NEAR JDA FLAT,
LAXMIB-I SOI-DNE JASPUR (RAJ)
Ph:- 0141-4113111, Mob: 09502360000