
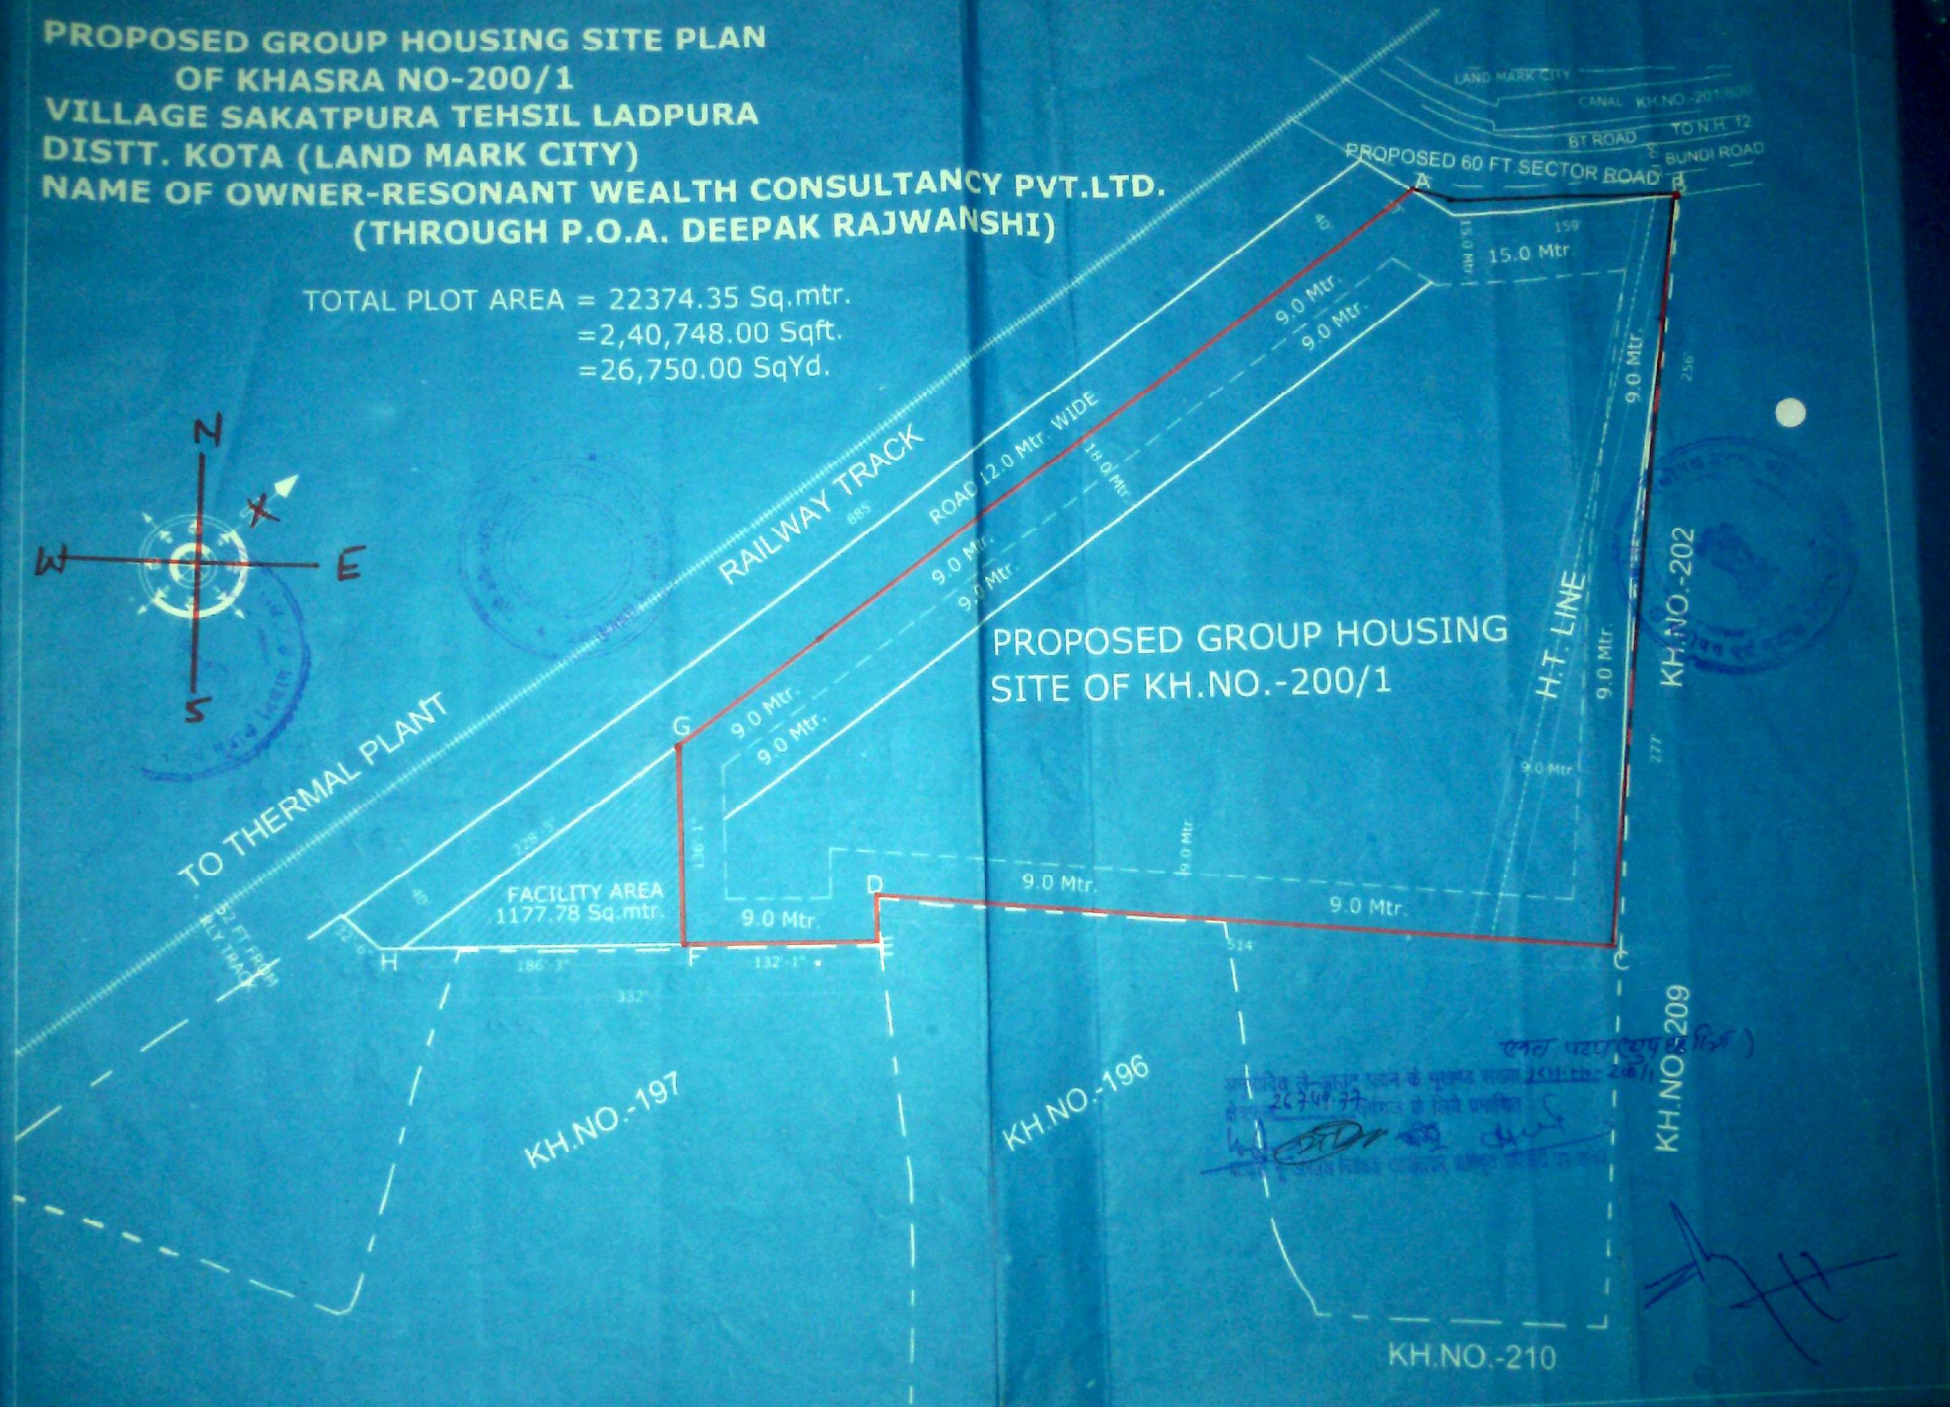


**PROPOSED GROUP HOUSING SITE PLAN
OF KHASRA NO-200/1**

**VILLAGE SAKATPURA TEHSIL LADPURA
DISTT. KOTA (LAND MARK CITY)**




**NAME OF OWNER-RESONANT WEALTH CONSULTANCY PVT.LTD.
(THROUGH P.O.A. DEEPAK RAJWANSHI)**

TOTAL PLOT AREA = 22374.35 Sq.mtr.
=2,40,748.00 Sqft.
=26,750.00 SqYd.

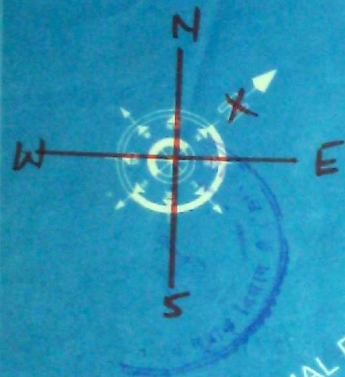

**PROPOSED GROUP HOUSING SITE PLAN
OF KHASRA NO-200/1
VILLAGE SAKATPURA TEHSIL LADPURA
DISTT. KOTA (LAND MARK CITY)
NAME OF OWNER-RESONANT WEALTH CONSULTANCY PVT.LTD.
(THROUGH P.O.A. DEEPAK RAJWANSHI)**

TOTAL PLOT AREA = 22374.35 Sq.mtr.
= 2,40,748.00 Sqft.
= 26,750.00 SqYd.

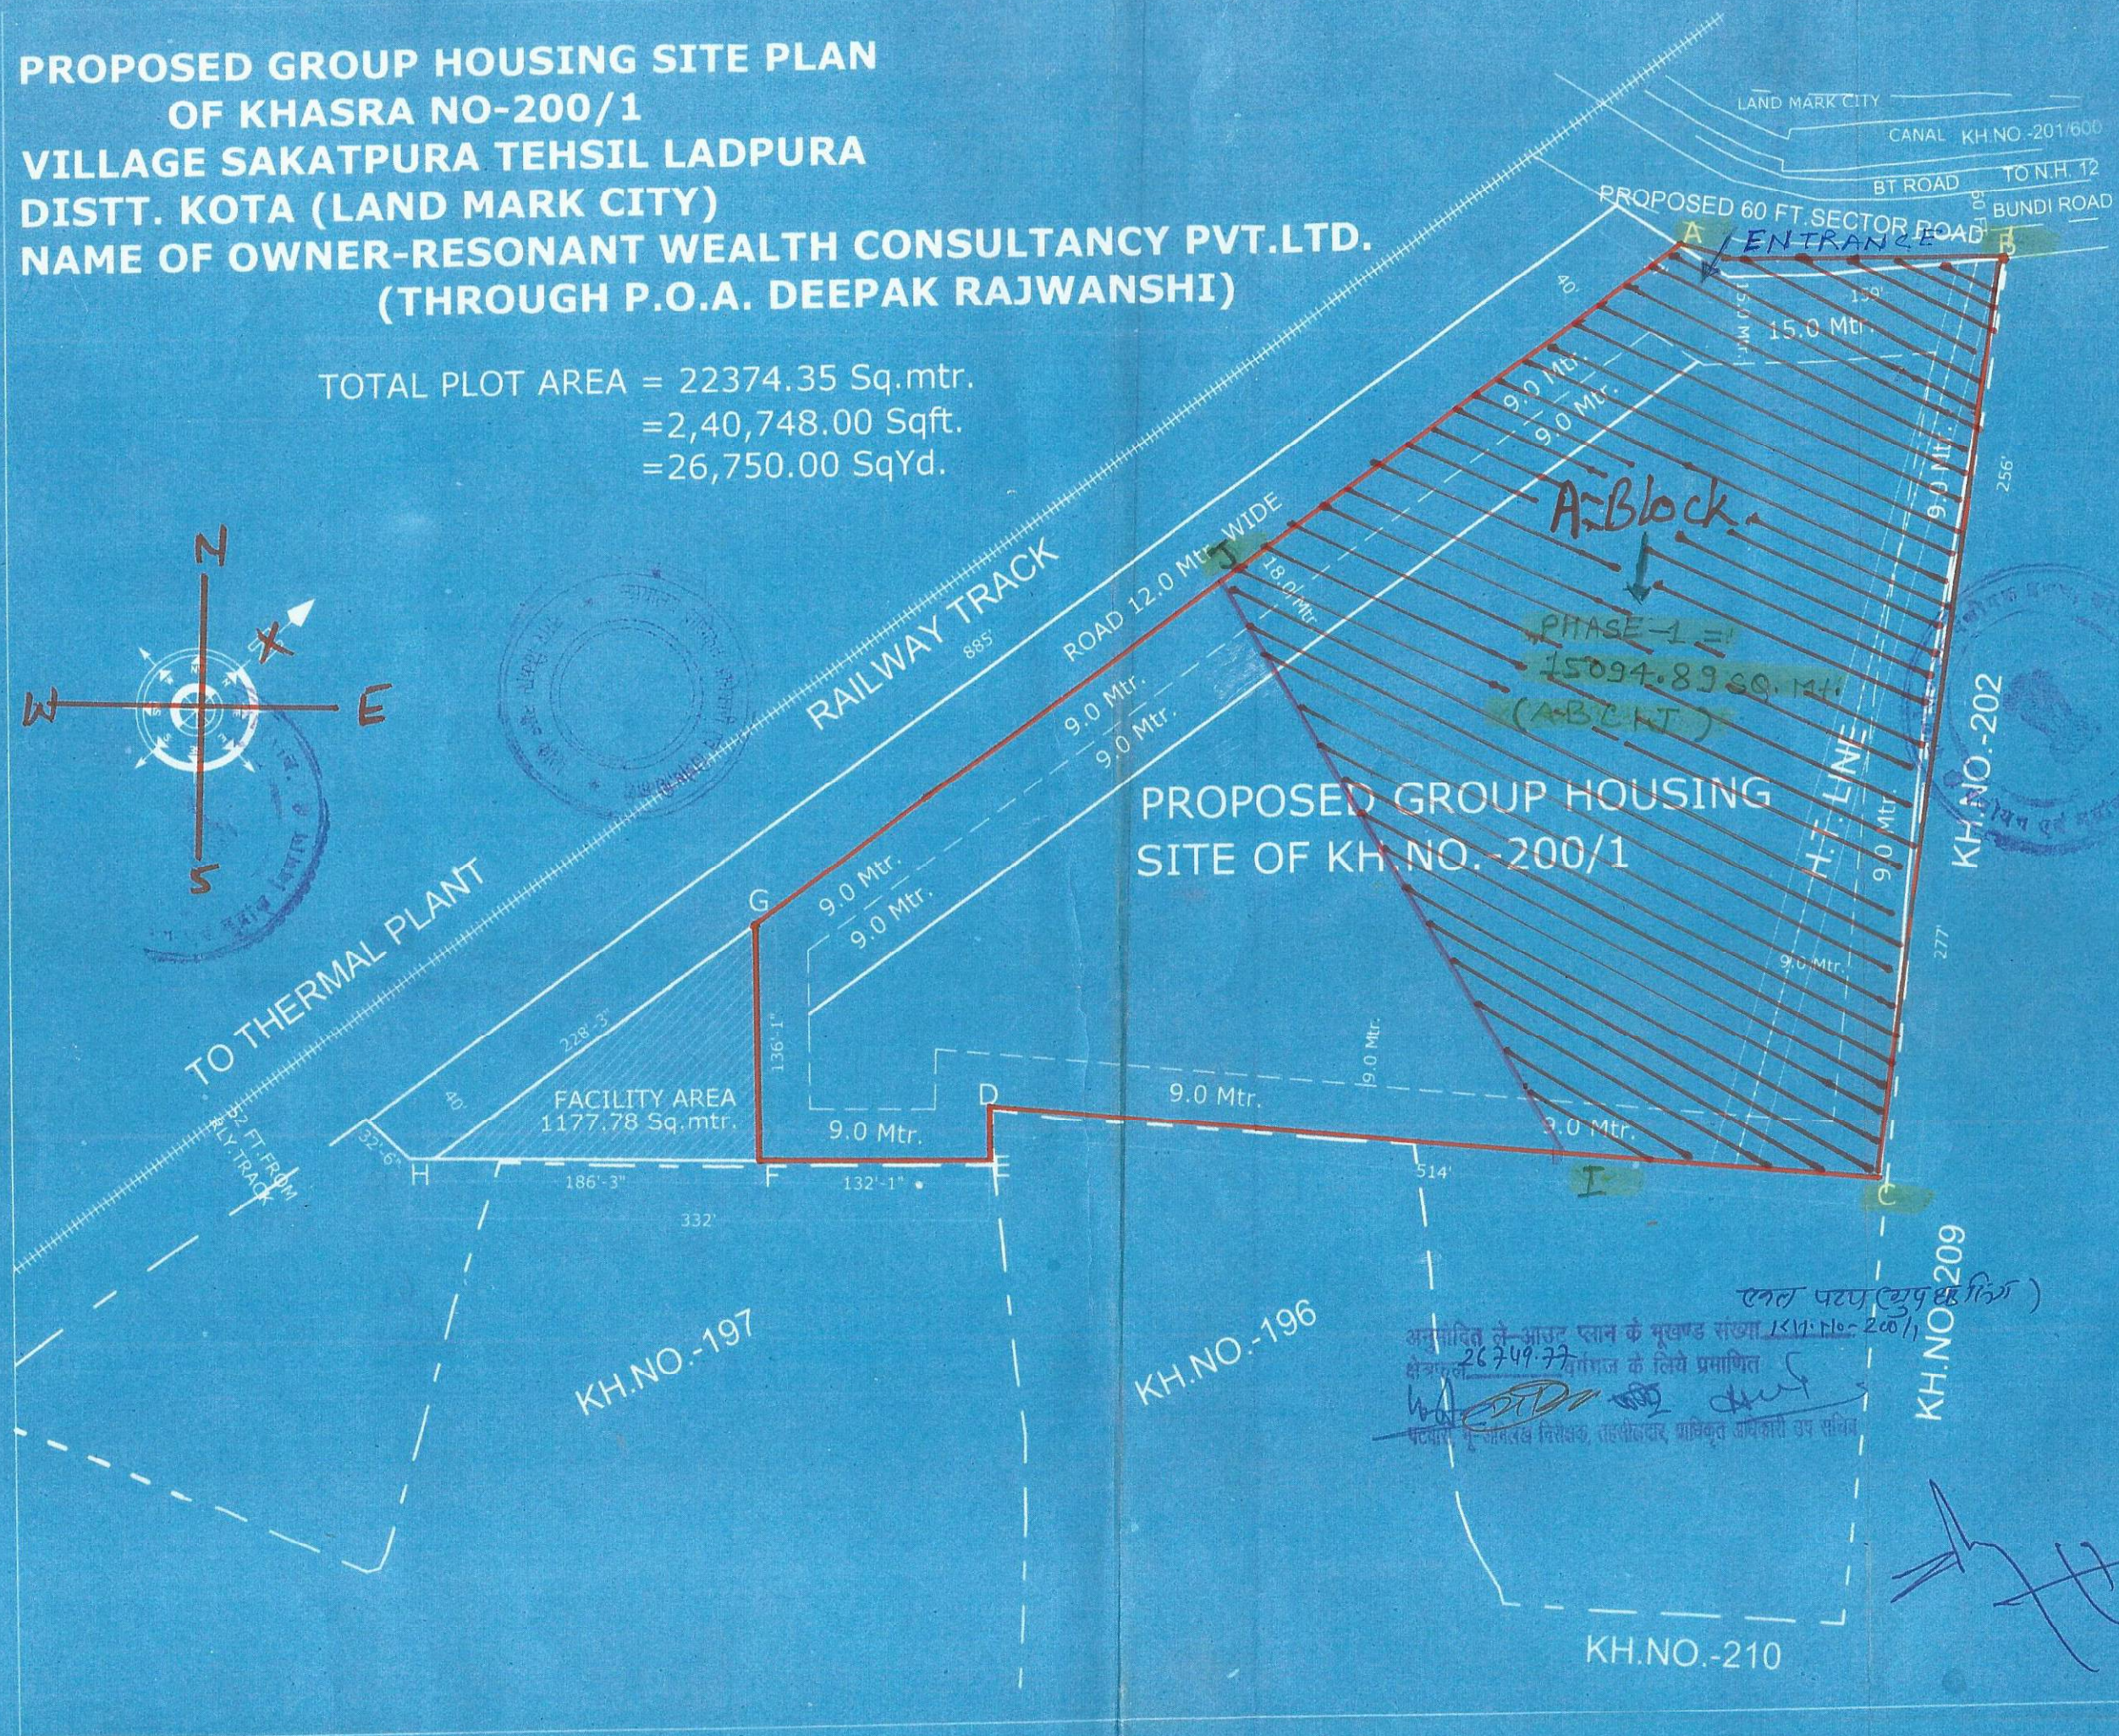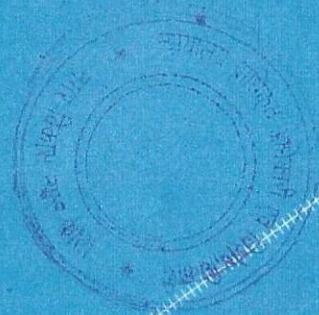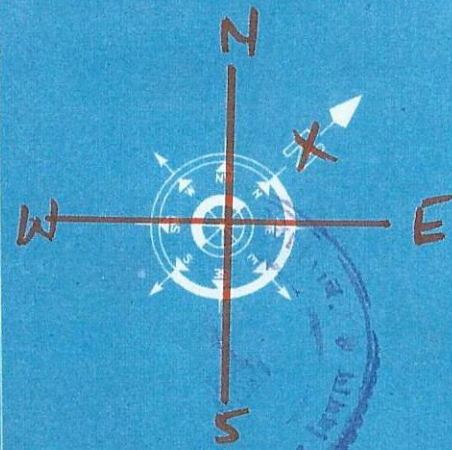

अनुमोदित ले आउट प्लान के मुख्य संख्या 15094.89 (A-B-C-D-E) के लिए प्रमाणित
26749.77
पट्टा नं. 200/1 के लिए प्रमाणित
पट्टा नं. 200/1 के लिए प्रमाणित

[Handwritten signature]

TOTAL LAND -2.72 HACT.
 -27,200 SQ.MT.
 -2,92,672 SQ.FT.



TO THERMAL PLANT

PROPOSED SITE
KH.NO.-200/1

ले-आउट प्लान समिति की बैठक दिनांक 19/9/13 में लिये गए निर्णय के बिन्दु सं0 7 की पालना में भूखण्ड के क्षेत्रफल का 5 % भूखण्ड क्षेत्रफल 1177.78 वर्गमीटर Mark A, A-1, A-2 सुविधा क्षेत्र हेतु आवंटित किया जाता है।

वरिष्ठ नगर निधीजन
नगरी विकास समिति, काठमाडौं

உலக அமைதி தாள் 15/05/2020
 15/05/2020: 15/05/2020

से-आउट प्लानिंग हाउसिंग प्रोजेक्टसाठी, ससरा सं० २००/१, नाम सकलपुत्र,
सेवांक ३४३०० सर्विसिंग, Mumbai - ४०००६।

ले-आउट धातु समिति की बैठक दिनांक 12 अक्टूबर 2013 के प्रस्तावित
19/09/13 में सिधे नए निर्वाचन के माध्यम से उल्लेखित शर्तों (एम
विन शर्तों के साथ ले-आउट धातु अनुमति दिवस का यह है -

- [illegible]

कुल क्षेत्रफल = 27200 वर्गमीटर
साथ नालाधिकार है इसे वाल क्षेत्रफल =

लेवीक : २३५५२.१३ वर्गमीटर

[illegible]

वर्तमान नगर निगम
नगर विकास भास, कीटा

सदस्य विष्णुनाथ शर्मा ४५१३