


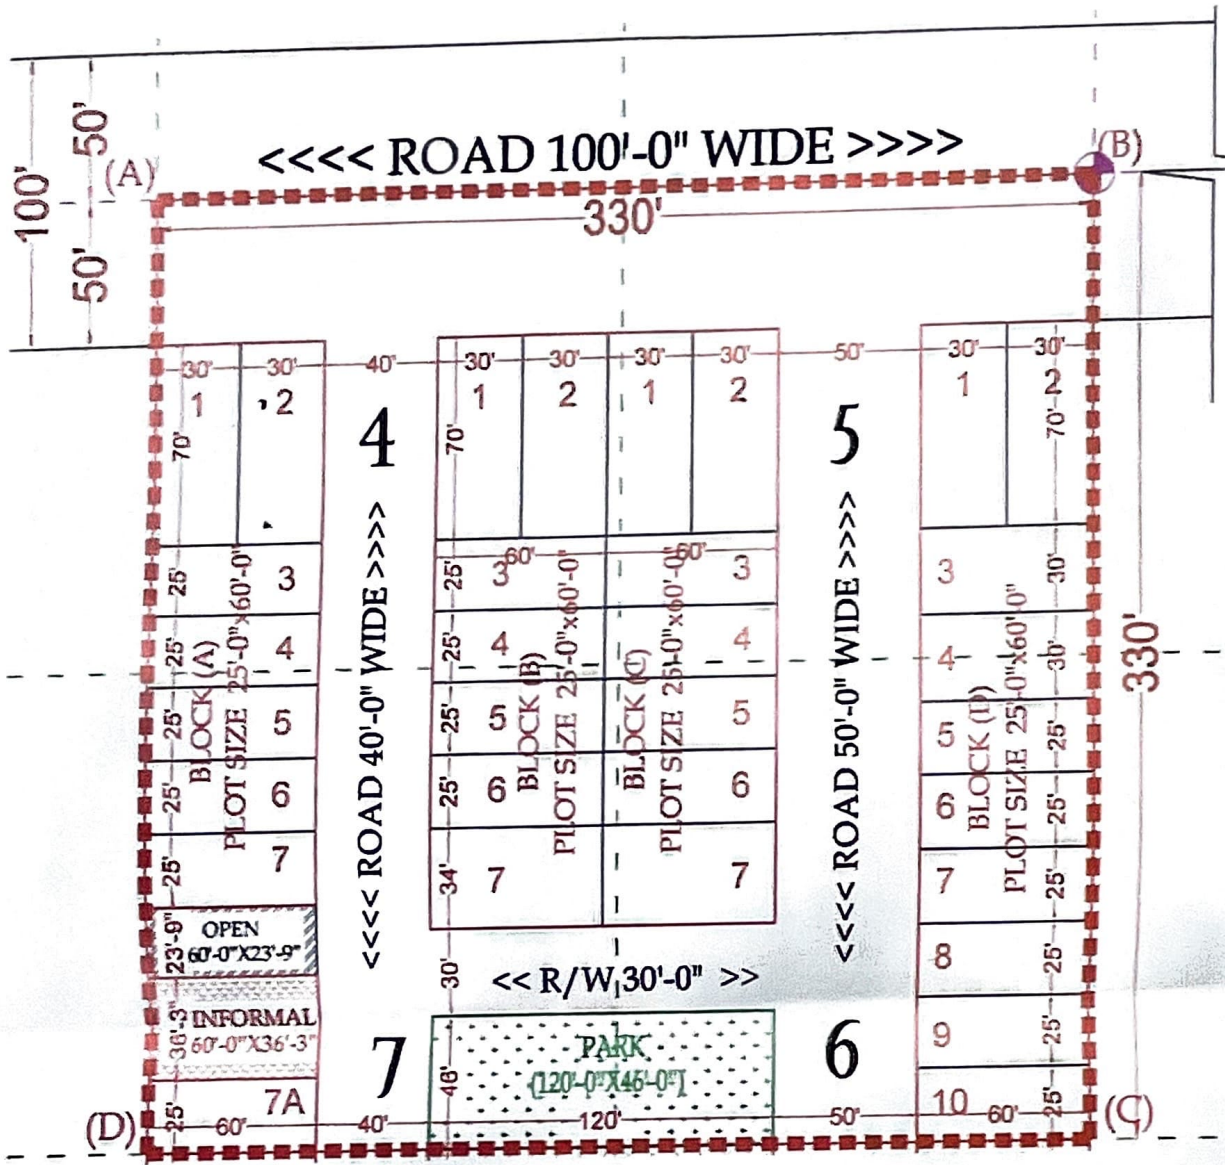


LAY-OUT PLAN (SCALE : 1/48" = 1'-0")

सहायक नगर नियोजक
नगर विकास न्यास
श्रीगंगानगर (राज.)

अधिशायी अभियन्ता
नगर विकास न्यास
श्रीगंगानगर (राज.)

भूमि अवाप्ति अधिकारी
नगर विकास न्यास
श्रीगंगानगर (राज.)

सचिव
नगर विकास न्यास
श्रीगंगानगर (राज.)

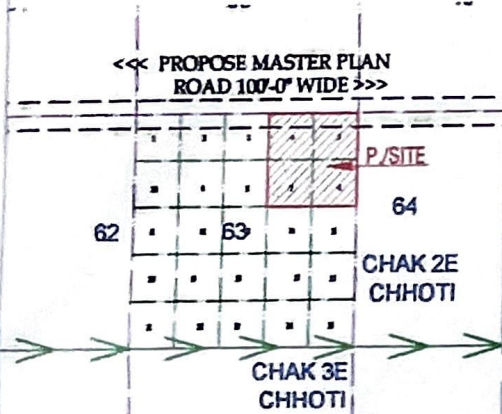

LOCATION MAP (SCALE : 1/500" = 1'-0")

LAND AREA (A,B,C,D,A)		
= 108900.00 Sqft / 10120.81 Sqm / 1.012 Hect.		
1	PARTICULAR	AREA (Sqft)
1.	RESIDENCE	54480.00
2.	INFORMAL	2175.00
3.	PARK	5520.00
4.	OPEN	1425.00
5.	ROAD	45300.00
-	TOTAL	108900.00
		100.00 %

LAY-OUT PLAN OF A
SITUATED AT, KILLA NO 4, 5, 6 & 7 OF SQUARE NO 63,
CHAK 2 E CHHOTI SRI GANGA NAGAR
TEH. & DISTT. SRI GANGANAGAR

REFERENCE:
TOTAL LAND = 4 HECTA
SCHEME BOUNDARY SHEET NO. 1
KILLA LINE BOUNDARY SHEET NO. 1
SQUARE LINE BOUNDARY SHEET NO. 1
CHAK LINE BOUNDARY SHEET NO. 1
SCALE = LAY-OUT PLAN (1"=48'0") LOCATION MAP (1"=500')



न्यास स्तर पर गठित एम्पावर्ड समिति
से वेक दिनांक 27/02/2024 को
प्रमाणित/सहमत/स्वीकृत किया गया।
दिनांक 28/02/2024 से नगर विकास न्यास
प्लान/साइट प्लान/